


# 土地・気象

図01 - 1 都市計画用途地域図(第01-9表(6ページ)参照)

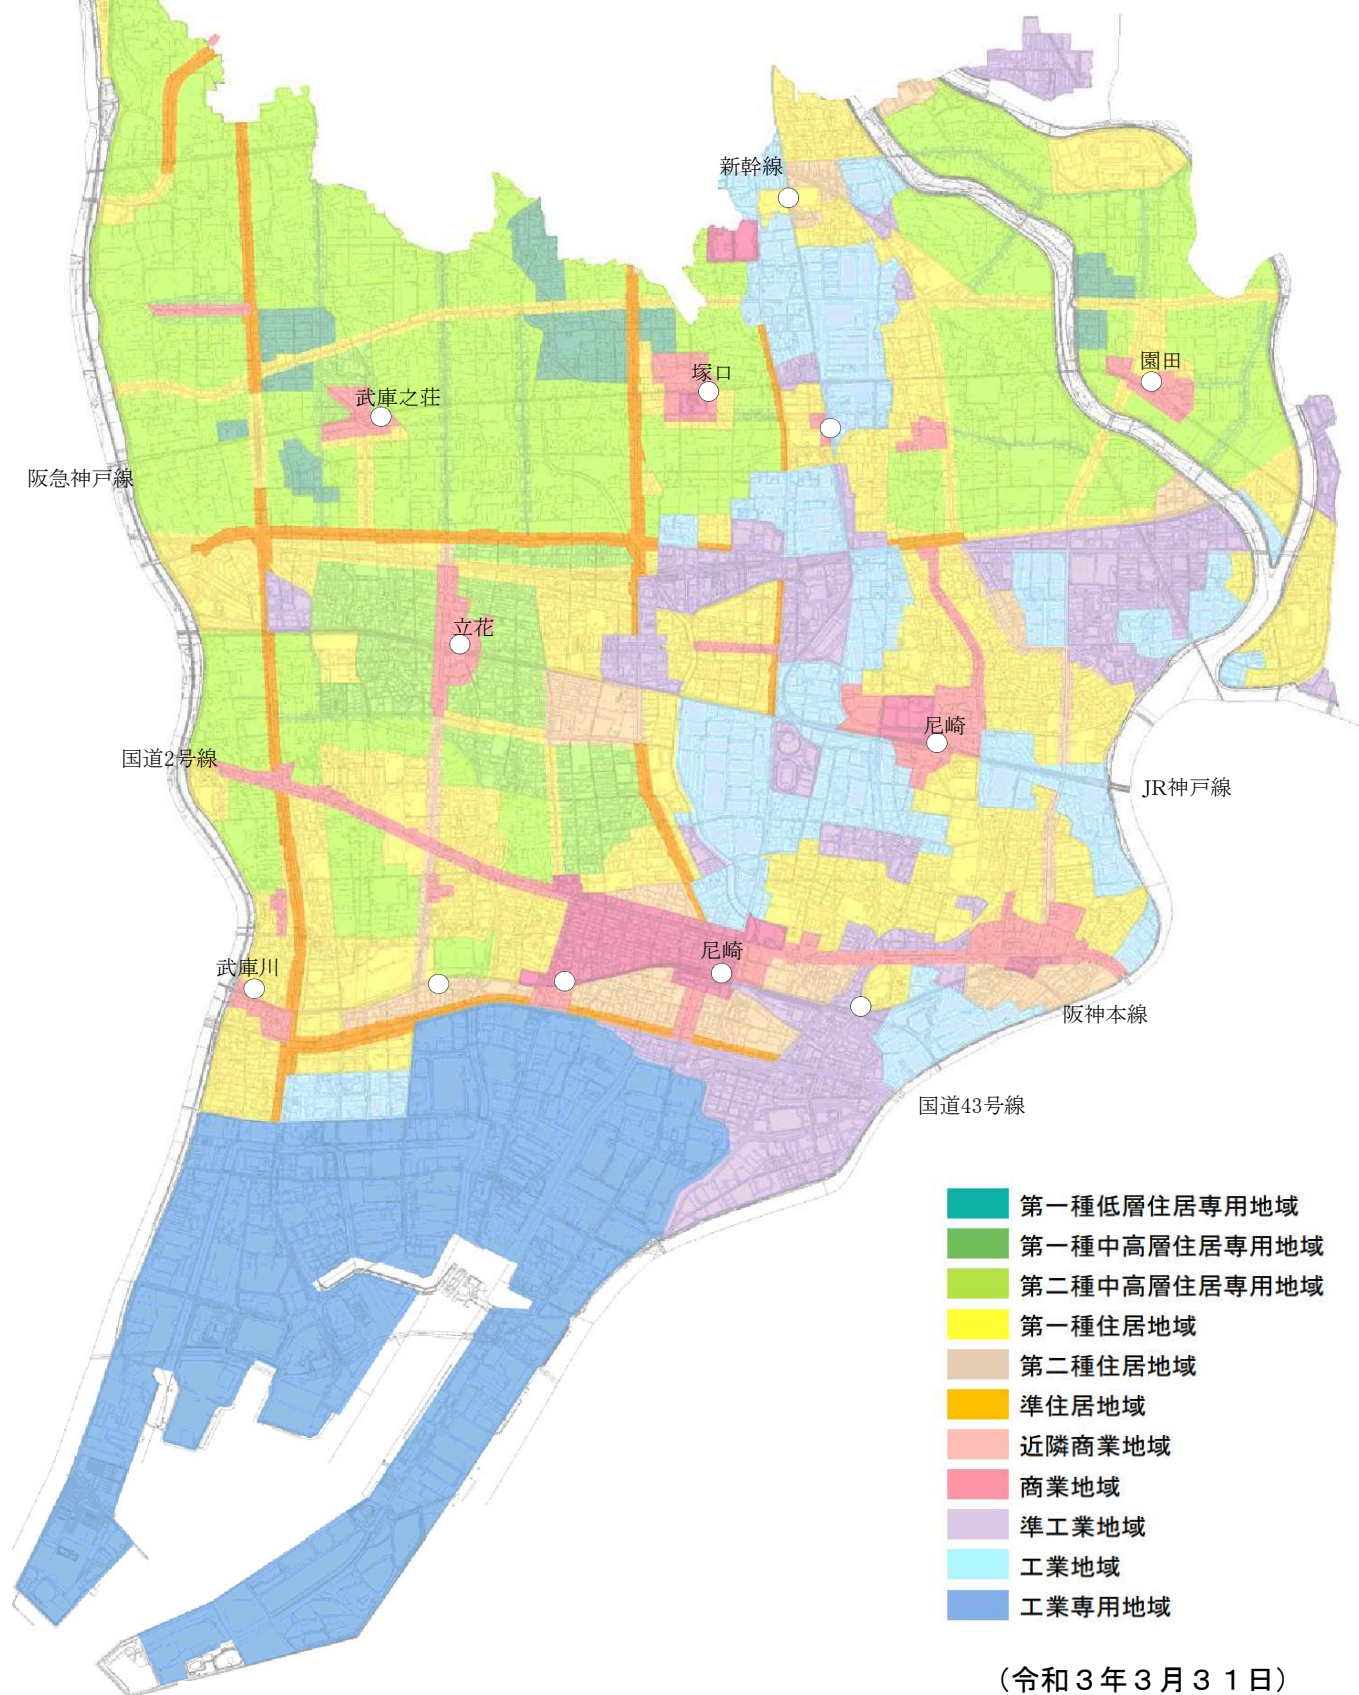

※用途地域ごとに色分けしたものをホームページに掲載しています。

資料 都市整備局都市計画部都市計画課

## 01 - 1. 市 域 の 変 遷

異 動 年 月 日	異 動 事 項	異 動 面 積	異動後の面積
		km <sup>2</sup>	km <sup>2</sup>
大正 5年 4月 1日	市制施行		7.365
昭和11年 4月 1日	合併 川辺郡小田村	8.954	16.319
昭和17年 2月11日	合併 川辺郡立花村・武庫郡大庄村・武庫村	23.287	39.606
昭和22年 3月 1日	合併 川辺郡園田村	9.420	49.026
昭和30年 10月 1日	面積数値修正		(1) 47.81
昭和42年 6月 1日	公有水面埋立て 東海岸町地先	0.570	48.38
昭和43年 7月23日	公有水面埋立て 東海岸町地先	0.0087	48.39
昭和44年 4月 1日	西宮市との境界変更 西昆陽字田近野と平左衛門新田の交換	△ 0.0271	48.36
昭和44年 7月21日	公有水面埋立て 平左衛門町地先	0.0949	48.46
昭和44年 10月 1日	面積数値修正		(1) 48.90
昭和44年 10月 3日	公有水面埋立て 平左衛門町地先	0.008	48.91
昭和44年 12月18日	公有水面埋立て 平左衛門町地先	0.006	48.91
昭和46年 3月19日	公有水面埋立て 平左衛門町地先	0.033	48.95
昭和47年 7月28日	公有水面埋立て 東海岸町地先	0.008	48.96
昭和47年 12月23日	公有水面埋立て 平左衛門町地先	0.030	48.99
昭和49年 3月30日	公有水面埋立て 平左衛門町地先	0.089	49.07
昭和49年 10月 1日	面積数値修正		(1) 49.08
昭和50年 5月24日	公有水面埋立て 平左衛門町地先	0.035	49.11
昭和55年 12月23日	公有水面埋立て 平左衛門町地先	0.095	49.21
昭和56年 12月22日	公有水面埋立て 平左衛門町地先	0.055	49.26
昭和57年 7月30日	公有水面埋立て 平左衛門町地先	0.019	49.28
昭和59年 3月28日	公有水面埋立て 平左衛門町地先	0.131	49.41
昭和59年 12月19日	公有水面埋立て 平左衛門町地先	0.062	49.47
平成 元年 11月 1日	国土地理院改定		(1) 49.51
平成 元年 11月 1日	公有水面埋立て 東海岸町地先	0.0038	49.51
平成 4年 3月31日	国土地理院改定		(1) 49.69
平成13年 11月26日	公有水面埋立て 東海岸町地先	0.077	49.77
平成19年 4月 3日	公有水面埋立て 東海岸町地先	0.036	49.80
平成20年 10月 1日	国土地理院改定		(1) 49.81
平成22年 3月19日	公有水面埋立て 東海岸町地先	0.1611	49.97
平成24年 7月24日	公有水面埋立て 船出地先	0.227	50.20
平成25年 3月22日	公有水面埋立て 船出地先	0.068	50.27
平成27年 6月 1日	国土地理院改定		(1) 50.72
令和3年 11月10日	国土地理院改定		(1) 50.71

(1) 国土交通省国土地理院において公表された改定数値である。

資料 都市整備局都市計画部都市計画課

## 01 - 2. 市 の 位 置

(令和4年3月31日)

位 置	地 名 及 び 地 点	経 度 ・ 緯 度	距離(1)及び高低(2)
尼 崎 市 役 所	東七松町1丁目23番1号	(3)東経 135° 24' 23" (3)北緯 34° 44' 02"	
極 東	戸ノ内字猪名川向側829番地の5地先		8.3 km
極 西	平左衛門町71番地地先		
極 南	船出29番地地先		11.5 km
極 北	西昆陽3丁目592番地地先		
最 高 地 点 (4)	西昆陽3丁目32番	海面からの高さ	O.P. +17.852m
最 低 地 点 (4)	北初島町	〃	O.P. -0.1732m

(1) 各極端間の経線又は緯線間の垂直距離を示すが、縮尺2万5千分の1の都市計画地図から測定したもので、多少の誤差がある。

(2) O.P.±0 は大阪湾最低潮位である。(3) 国土地理院発行縮尺2万5千分の1の地図から測定したもので、多少の誤差がある。

(4) 市内の最高及び最低の高さを示す地盤高である。ただし最高地点については河川等の築堤部分を除外したものである。

資料 都市整備局土木部河港課、都市計画部都市計画課

## 01 - 3. 河 川 ( 法 定 河 川 )

(令和4年3月31日)

区 分	河 川 名 及 び 市 域 内 延 長 (m)
1 級 河 川	神崎川 (2,450) 中島川 (2,980) 左門殿川 (2,250) 庄下川 (7,296) 旧左門殿川(2,280) 昆陽川 (3,450)※ 伊丹川 (740)※ 富松川 (1,800)※ 猪名川 (4,200) 藻川 (4,100) 旧猪名川 (1,750) 上坂部川(1,375) 昆陽川捷水路(730)※ 空港川 (400)※
2 級 河 川	武庫川 (9,884)※ 蓬川 (2,416)

※ 実測に基づく数値である。

資料 都市整備局土木部河港課(各河川管理者)

## 01-4. 地区別面積表

本表は、縮尺2万5千分の1の都市計画地図から測定した地区別面積と国土地理院公表による全市面積とで調整した全市・地区別面積に、各年次の異動面積を加減し、昭和30年までさかのぼって算出・調整したものである。

(単位 km<sup>2</sup>)

異動年月日	異動事由	全 市			中 央	
		公称面積	増加面積	積上面積	増加面積	総面積
昭和30年 10月 1日	改定数値(国土地理院)	47.81	-	47.810	-	7.564
昭和37年 6月 1日	支所境界変更	47.81	-	47.810	-	7.564
昭和42年 6月 1日	支所境界変更	47.81	-	47.810	0.037	7.601
昭和42年 6月 1日	公有水面埋立て	48.38	0.570	48.380	0.570	8.171
昭和43年 7月23日	公有水面埋立て	48.39	0.009	48.389	0.009	8.180
昭和44年 4月 1日	西宮市との境界変更	48.36	△ 0.027	48.362	-	8.180
昭和44年 7月21日	公有水面埋立て	48.46	0.095	48.457	-	8.180
昭和44年 10月 1日	改定数値(国土地理院)	48.90	-	48.900	-	8.255
昭和44年 10月 3日	公有水面埋立て	48.91	0.008	48.908	-	8.255
昭和44年 12月23日	公有水面埋立て	48.91	0.006	48.914	-	8.255
昭和45年 1月 1日	支所境界変更	48.91	-	48.914	-	8.255
昭和45年 5月 1日	支所境界変更	48.91	-	48.914	-	8.255
昭和46年 3月19日	公有水面埋立て	48.95	0.033	48.947	-	8.255
昭和47年 7月28日	公有水面埋立て	48.96	0.008	48.955	0.008	8.263
昭和47年 11月20日	支所境界変更	48.96	-	48.955	-	8.263
昭和47年 12月23日	公有水面埋立て	48.99	0.030	48.985	-	8.263
昭和49年 3月30日	公有水面埋立て	49.07	0.089	49.074	-	8.263
昭和49年 10月 1日	改定数値(国土地理院)	49.08	-	49.078	-	8.263
昭和50年 5月24日	公有水面埋立て	49.11	0.035	49.113	-	8.263
昭和50年 10月 1日	改定数値(国土地理院)	49.11	-	49.113	-	8.263
昭和50年 12月 1日	支所境界変更	49.11	-	49.113	-	8.263
昭和53年 7月 1日	支所境界変更	49.11	-	49.113	-	8.263
昭和55年 11月 1日	支所境界変更	49.11	-	49.113	-	8.263
昭和55年 12月23日	公有水面埋立て	49.21	0.095	49.208	-	8.263
昭和56年 11月 1日	支所境界変更	49.21	-	49.208	-	8.263
昭和56年 12月22日	公有水面埋立て	49.26	0.055	49.263	-	8.263
昭和57年 7月 1日	支所境界変更	49.26	-	49.263	-	8.263
昭和57年 7月30日	公有水面埋立て	49.28	0.019	49.282	-	8.263
昭和57年 11月20日	支所境界変更	49.28	-	49.282	-	8.263
昭和59年 3月28日	公有水面埋立て	49.41	0.131	49.412	-	8.263
昭和59年 12月19日	公有水面埋立て	49.47	0.062	49.474	-	8.263
昭和60年 11月15日	支所境界変更	49.47	-	49.474	△ 0.016	8.247
昭和61年 11月25日	支所境界変更	49.47	-	49.474	0.003	8.250
平成 元年 11月 1日	改定数値(国土地理院)	49.51	-	49.510	-	8.256
平成 元年 11月 1日	公有水面埋立て	49.51	0.004	49.514	0.004	8.260
平成 3年 1月 7日	支所境界変更	49.51	-	49.514	0.056	8.316
平成 4年 3月31日	改定数値(国土地理院)	49.69	-	49.690	-	8.344
平成13年 11月26日	公有水面埋立て	49.77	0.077	49.767	0.077	8.421
平成19年 4月 3日	公有水面埋立て	49.80	0.036	49.803	0.036	8.457
平成20年 10月 1日	改定数値(国土地理院)	49.81	-	49.810	-	8.464
平成22年 3月19日	公有水面埋立て	49.97	0.161	49.971	0.161	8.625
平成24年 7月24日	公有水面埋立て	50.20	0.227	50.198	0.227	8.852
平成25年 3月22日	公有水面埋立て	50.27	0.068	50.266	0.068	8.920
平成27年 6月 1日	改定数値(国土地理院)	50.72	0.454	50.720	0.454	9.374
令和 3年 11月10日	改定数値(国土地理院)	50.71	△ 0.010	50.710	△ 0.005	9.369

\*印は、大庄地区において、積上面積の合計が公称面積と一致するように調整したものである。

資料 都市整備局都市計画部都市計画課

## 01-5. 宅地の地区別地積及び決定価格

本表に掲げる数値は、非課税地積及び評価地積のうち法定免税点未満のものを除く。

(単位 m<sup>2</sup>、百万円)

(各年1月1日)

地 区	地 積				決 定 価 格			
	31 年	令和 2 年	3年(1)	4年	31 年	令和 2 年	3年(1)	4年
総 数	26,639,115	26,668,863	26,712,005	26,737,437	2,705,286	2,706,929	2,737,381	2,737,604
商 業 地 区	744,686	743,065	815,659	816,506	152,190	151,978	165,958	166,107
繁華街	-	-	-	-	-	-	-	-
高度商業地区	-	-	-	-	-	-	-	-
普通商業地区	744,686	743,065	815,659	816,506	152,190	151,978	165,958	166,107
住 宅 地 区	17,648,691	17,674,148	17,593,694	17,616,022	2,069,736	2,071,079	2,066,556	2,067,698
併用住宅地区	1,825,396	1,829,903	1,768,108	1,773,750	263,894	264,628	266,876	267,483
高級住宅地区	-	-	-	-	-	-	-	-
普通住宅地区	15,823,295	15,844,245	15,825,586	15,842,272	1,805,843	1,806,452	1,799,680	1,800,216
工 業 地 区	8,245,738	8,251,650	8,302,652	8,304,909	483,359	483,871	504,867	503,799
大工場地区	6,277,813	6,279,212	5,920,988	6,013,167	328,508	328,575	320,297	324,891
中小工場地区	1,967,925	1,972,438	2,381,664	2,291,742	154,851	155,296	184,571	178,909
家内工業地区	-	-	-	-	-	-	-	-

(1) システムの移行により令和3年からデータ抽出方法が変わったため、令和2年以前とは連動していない。

資料 資産統括局税務管理部資産税課「固定資産概要調査」

小 田		大 庄		立 花		武 庫		園 田	
増加面積	総面積	増加面積	総面積	増加面積	総面積	増加面積	総面積	増加面積	総面積
-	8.076	-	8.353	-	7.467	-	6.307	-	9.413
-	8.076	-	8.353	0.018	7.485	-	6.307	△ 0.018	9.395
-	8.076	-	8.353	△ 0.037	7.448	-	6.307	-	9.395
-	8.076	-	8.353	-	7.448	-	6.307	-	9.395
-	8.076	-	8.353	-	7.448	-	6.307	-	9.395
-	8.076	0.160	8.513	-	7.448	△ 0.187	6.120	-	9.395
-	8.076	0.095	8.608	-	7.448	-	6.120	-	9.395
-	8.786	-	8.687	-	7.516	-	6.176	-	9.480
-	8.786	0.008	8.695	-	7.516	-	6.176	-	9.480
-	8.786	0.006	8.701	-	7.516	-	6.176	-	9.480
△ 0.177	8.609	-	8.701	0.028	7.544	-	6.176	0.149	9.629
△ 0.018	8.591	-	8.701	0.018	7.562	-	6.176	-	9.629
-	8.591	0.033	8.734	-	7.562	-	6.176	-	9.629
-	8.591	-	8.734	-	7.562	-	6.176	-	9.629
-	8.591	△ 0.022	8.712	0.030	7.592	△ 0.008	6.168	-	9.629
-	8.591	0.030	8.742	-	7.592	-	6.168	-	9.629
-	8.591	0.089	8.831	-	7.592	-	6.168	-	9.629
-	8.591	-	* 8.835	-	7.592	-	6.168	-	9.629
-	8.591	0.035	8.870	-	7.592	-	6.168	-	9.629
-	8.591	-	8.870	-	7.592	-	6.168	-	9.629
-	8.591	△ 0.208	8.662	-	7.592	0.208	6.376	-	9.629
-	8.591	-	8.662	△ 0.039	7.553	0.039	6.415	-	9.629
△ 0.033	8.558	-	8.662	-	7.553	-	6.415	0.033	9.662
-	8.558	0.095	8.757	-	7.553	-	6.415	-	9.662
0.013	8.571	-	8.757	-	7.553	-	6.415	△ 0.013	9.649
-	8.571	0.055	8.812	-	7.553	-	6.415	-	9.649
-	8.571	-	8.812	△ 0.008	7.545	-	6.415	0.008	9.657
-	8.571	0.019	8.831	-	7.545	-	6.415	-	9.657
-	8.571	0.050	8.881	△ 0.050	7.495	-	6.415	-	9.657
-	8.571	0.131	9.011	-	7.495	-	6.415	-	9.657
-	8.571	0.062	9.073	-	7.495	-	6.415	-	9.657
0.016	8.587	-	9.073	-	7.495	-	6.415	-	9.657
△ 0.003	8.584	-	9.073	-	7.495	-	6.415	-	9.657
-	8.590	-	9.080	-	7.500	-	6.420	-	9.664
-	8.590	-	9.080	-	7.500	-	6.420	-	9.664
△ 0.056	8.534	-	9.080	-	7.500	-	6.420	-	9.664
0.031	8.565	-	9.112	-	7.527	-	6.443	-	9.699
-	8.565	-	9.112	-	7.527	-	6.443	-	9.699
-	8.565	-	9.112	-	7.527	-	6.443	-	9.699
-	8.565	-	9.112	-	7.527	-	6.443	-	9.699
-	8.565	-	9.112	-	7.527	-	6.443	-	9.699
-	8.565	-	9.112	-	7.527	-	6.443	-	9.699
-	8.565	-	9.112	-	7.527	-	6.443	-	9.699
-	8.565	-	9.112	-	7.527	-	6.443	-	9.699
-	8.565	-	9.112	-	7.527	-	6.443	-	9.699
-	8.565	△ 0.005	9.107	-	7.527	-	6.443	-	9.699

01 - 6. 土地の地目別地積

(単位 m <sup>2</sup> )		(各年1月1日)							
地 目	数	平成 31 年		令和 2 年		3 年 (1)		4 年	
		非課税地積	課税地積	非課税地積	課税地積	非課税地積	課税地積	非課税地積	課税地積
総	数	22,140,736	28,579,264	22,123,123	28,596,877	22,010,374	28,709,626	21,991,909	28,718,091
田		435	656,817	435	641,106	435	627,864	435	607,446
畑		1,763	201,753	2,195	201,823	2,195	199,465	2,195	199,459
宅地		2,404,368	26,649,512	2,393,254	26,697,251	2,400,272	26,722,669	2,399,428	26,748,386
池沼		23,370	-	22,845	-	22,845	-	22,845	-
山林 (1)		・	・	・	・	96,957	4,141	96,957	4,141
雑種地		2,065,471	1,071,182	2,065,397	1,074,697	1,880,293	1,155,487	1,881,565	1,158,659
ゴルフ場の用地		-	-	-	-	-	-	-	-
遊園地等の用地		-	354	-	354	9,391	354	9,391	354
鉄軌道用地		21,866	597,605	22,100	597,769	22,379	597,481	22,824	597,299
その他の雑種地		2,043,605	473,223	2,043,297	476,574	1,848,523	557,652	1,849,350	561,006
その他 (2)		17,645,329	-	17,638,997	-	17,607,377	-	17,588,484	-

(1) システムの移行により令和3年からデータ抽出方法が変わったため、令和2年以前とは連動していない。(2) 道路、河川等である。

01 土地・気象

01 - 7. 耕地面積

本表は、農林水産省所管の「耕地面積調査」の結果である。

(単位 ha)

(各年7月15日)

年次	総面積	田	畑		
			計	普通畑	樹園地
平成29年	84	57	27	...	...
30	84	57	27	...	...
令和元年	83	56	27	...	...
2	81	54	27	...	...
3	80	53	27	...	...

※平成20年より 畑の市町別の詳細公表はなし。

資料 農林水産省「耕地及び作付面積統計」

01 - 8. 農地転用状況

本表は、農地法第4条及び第5条に基づく届出を取りまとめたものである。

(単位 m<sup>2</sup>)

種別	平成29年		30年		令和元年		2年		3年	
	件数	面積	件数	面積	件数	面積	件数	面積	件数	面積
総数	45	27,742	24	11,107	44	19,706	35	17,374	46	25,460
自己住宅	1	146	2	764	1	226	3	617	2	340
集団住宅・その他	26	16,267	10	4,554	16	10,315	16	11,805	19	8,894
貸家住宅	8	5,063	4	2,150	6	3,025	5	2,962	7	3,853
分譲住宅	16	10,588	5	1,920	9	7,239	8	5,528	12	5,041
社員住宅	-	-	-	-	-	-	-	-	-	-
福祉・医療施設	1	258	1	484	1	51	2	2,340	-	-
事務所・店舗	1	358	-	-	-	-	1	975	-	-
工場・作業場	-	-	-	-	-	-	-	-	-	-
倉庫等	2	734	-	-	5	2,208	4	1,178	10	7,704
倉庫	-	-	-	-	2	816	-	-	1	245
資材置場(むがい)	2	734	-	-	3	1,392	4	1,178	9	7,459
車庫等	15	10,446	12	5,789	21	6,866	8	2,004	13	6,555
車庫	-	-	1	767	2	395	-	-	-	-
駐車場(むがい)	15	10,446	11	5,022	19	6,471	8	2,004	13	6,555
道路	1	149	-	-	1	91	2	133	1	54
その他	-	-	-	-	-	-	2	1,637	1	1,913

資料 農業委員会事務局

01 - 9. 用途地域面積

(令和4年3月31日)

区域区分・用途地域	面積	構成比	特性
	ha	%	
都市計画区域			公有水面を含む行政区域の全部
市街化区域面積	4,709	100.0	計画的な市街化を図る区域
第1種低層住居専用地域	87	1.8	低層住宅の良好な環境保護のための地域
第1種中高層住居専用地域	1,175	25.0	中高層住宅の良好な環境を守るための地域
第2種中高層住居専用地域	289	6.1	主に中高層住宅の良好な環境を守るための地域
第1種住居地域	870	18.5	住居の環境を守るための地域
第2種住居地域	167	3.5	主に住居環境を守るための地域
準住居地域	126	2.7	道路の沿道において、自動車関連施設等と住宅が調和して立地する地域
近隣商業地域	186	3.9	近隣の住民のための店舗、事務所等の利便の増進を図る地域
商業地域	87	1.8	店舗、事務所等の業務利便の増進を図る地域
準工業地域	396	8.5	環境の悪化をもたらすおそれのない工業の利便の増進を図る地域
工業地域	545	11.6	工業の利便の増進を図る地域
工業専用地域	781	16.6	専ら工業の利便の増進を図るための地域
市街化調整区域			市街化区域以外の区域で市街化を抑制すべき区域

資料 都市整備局都市計画部都市計画課

01-10. 主要地点の年間地盤沈下量

主要地点は、比較的長期に固定している水準点から任意に選出されたものである。なお、「+」は、隆起を示す。

(単位 cm)

区 域	くみ上げ 規制時期	測 点	場 所	17年度 (1)	19年度	21年度	24年度	27年度 (1)	30年度 (1)	令和 3年度
阪神電鉄 本線以南	昭和	C-15	大物町2丁目	1.13	+0.11	+0.03	+0.18	0.33	+0.77	0.88
	38	A-49	大高洲町	1.47	0.19	0.67	0.43	0.91	0.93	0.75
	年	C-1	道意町6丁目	1.50	0.02	0.11	0.20	0.73	+0.54	0.56
	10	A-59	末広町1丁目	3.3	1.49	1.43	1.53	1.92	0.24	1.45
	月	B-28	平左衛門町	1.95	0.62	0.86	1.45	1.34	0.15	1.17
	1	10698	北城内	-	0.11	0.25	0.08	0.45	+0.26	1.29
日	C-2	道意町4丁目	1.34	+0.09	0.04	+0.04	-	+0.79	0.75	
阪神電鉄 本線以北 県道尼崎 池田線 以东	昭和	A-28	今福1丁目	1.02	0.21	+0.21	+0.39	0.49	+0.86	0.58
	39	B-12	金楽寺3丁目	1	+0.21	0.00	+0.35	0.31	+0.92	0.92
	年	B-14	西長洲本通3丁目	1.01	+0.12	+0.17	+0.17	0.17	+1.04	0.87
	8	C-16	杭瀬南新町4丁目	1.14	+0.13	0.04	+0.23	-	+0.79	0.80
	月	C-26	神崎町	1.01	+0.04	+0.13	+0.24	0.84	+0.42	1.00
	1	B-46	東園田町8丁目	1.25	+0.08	0.20	+0.52	0.58	-	0.80
	日	C-20	久々知1丁目	0.78	+0.19	+0.03	+0.75	0.64	+0.86	0.74
		A-54	御園2丁目	0.57	+0.27	+0.02	+0.84	0.79	+0.78	0.83
	C-33	神崎町	1.22	+0.05	0.07	+0.27	0.82	+0.45	1.01	
阪神電鉄 本線以北 県道尼崎 池田線 以西	昭和	A-21	東難波町3丁目	-	+0.07	0.04	0.04	0.52	+0.87	0.89
	43	C-24	大庄北5丁目	1.32	+0.44	0.16	+0.28	0.14	-	0.90
	年	A-52	大庄西町2丁目	1.15	+0.34	0.06	+0.12	0.41	+0.83	0.72
	5	A-8	武庫之荘東1丁目	0.66	+0.17	+0.01	+0.60	0.77	+0.73	0.68
	月	C-34	富松町2丁目	0.77	+0.16	0.01	+0.65	0.79	+0.70	0.81
20	B-17	七松町1丁目(JR立花駅南)	0.95	+0.31	0.11	0.52	0.46	+0.76	0.72	
日										

(1) 「-」印は再設置のため欠測

※ 平成11年度から隔年で行っていたが、平成23年度は主要幹線の測量が行われなかったため、実施していない。また、平成24年度以降は3年毎に実施。

資料 都市整備局土木部河港課

01-11. 気 象 状 況

本表は、大阪管区気象台における観測結果である。

年次・月	平均 気圧 (海面) (hPa)	気 温 (°C)			相 対 湿 度 平均(%)	平均 雲 量 (10分比)	風 向・風 速			降 水 量 (mm)		日 照 時 間 総数 (時)
		平均	極 値				平均 風 速 (m/秒)	最大瞬間風速		総 量	最大 (1時間)	
			最高	最低				風 速	風 向 16方位			
平成29年	1014.9	16.8	37.4	-0.8	64	6.8	2.4	24.0	北	1275.5	24.0	2184.1
30	1015.5	17.4	38.0	-2.5	65	6.5	2.4	47.4	南南西	1651.5	30.0	2265.6
令和元年	1015.1	17.6	37.5	0.7	66	6.9	2.4	18.2	南南西	1219.0	31.0	2101.2
2	1015.3	17.7	38.6	-0.1	65	6.6	2.4	19.8	南南西	1521.5	34.0	2149.6
3	1015.6	17.5	38.9	-1.5	66	6.7	2.4	21.4	南南西	2014.5	49.5	2179.8
1 月	1020.8	6.2	19.0	-1.5	62	5.5	2.5	15.1	西	64.5	6.0	176.3
2	1019.0	8.7	20.5	-0.4	57	5.1	2.5	17.5	西南西	45.0	8.5	189.3
3	1018.9	12.2	22.3	3.9	62	6.3	2.5	16.4	北東	145.5	14.0	194.5
4	1018.4	15.5	26.7	5.5	58	6.3	2.6	14.3	西南西	224.0	13.0	221.2
5	1010.5	20.0	28.7	10.5	68	7.8	2.4	21.4	南南西	340.0	40.0	169.9
6	1009.4	23.9	32.2	17.0	69	8.2	2.0	12.8	西	172.0	34.0	173.6
7	1009.9	27.9	35.7	20.9	72	7.8	2.2	19.1	南南西	268.5	49.5	191.0
8	1009.8	28.1	38.9	21.5	73	8.0	2.4	21.0	南西	314.5	27.5	165.2
9	1013.3	24.8	32.3	19.4	73	8.2	2.3	12.4	西	192.0	29.0	124.9
10	1019.0	20.3	31.4	9.7	65	5.6	2.2	14.5	北北西	68.5	17.0	203.1
11	1018.2	14.1	24.0	4.6	63	5.8	2.2	13.5	南西	98.5	16.5	190.5
12	1020.1	8.8	17.3	0.7	64	5.2	2.4	16.5	西北西	81.5	16.0	180.3
平 年(1)	1015.0	17.1	-	-	63	6.8	2.4	-	-	1338.3	-	2048.6

(1) 平年値は、平成3年(1991年)から令和2年(2020年)までの観測値を平均した値である。

※ 表中に点線がある場合は、その前後のデータが均一でないことを示す。(観測場所の移転、観測装置の変更、観測の時間間隔の変更等)

資料 大阪管区気象台ホームページ「大阪府の気象」