

建物の状況

所在地			地番	尼崎市南塚口町5丁目35.36		
			住居表示	尼崎市南塚口町5丁目16-1		
現況 延床面積	620.66㎡	現況	園舎	建物の 構造	鉄筋コン クリート	
建築時期	昭和50年(昭和55年増築)					
閉園時期	平成30年3月					

所在地			地番	尼崎市南塚口町5丁目35.36		
			住居表示	尼崎市南塚口町5丁目16-1		
現況 延床面積	3.24㎡	現況	倉庫	建物の 構造	鉄骨造	
建築時期	昭和50年					

平面図

縮尺



1/300

(B4)


学校名

立花東幼稚園

遊戯室隅拡大図

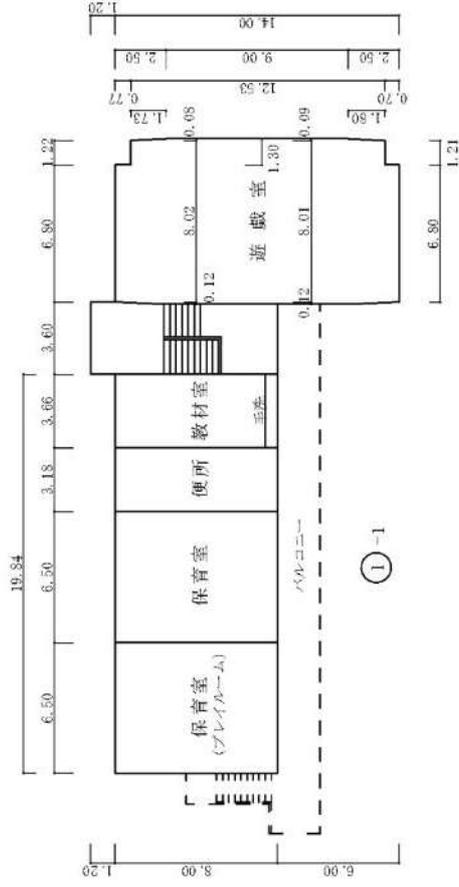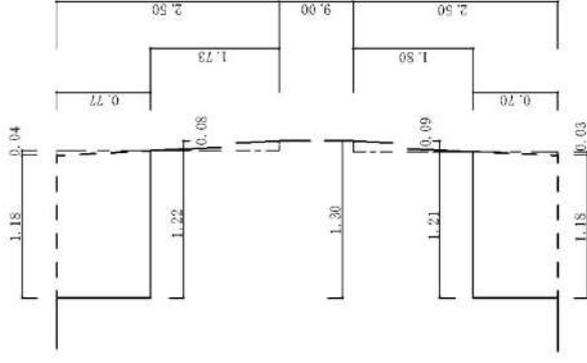

2階平面図

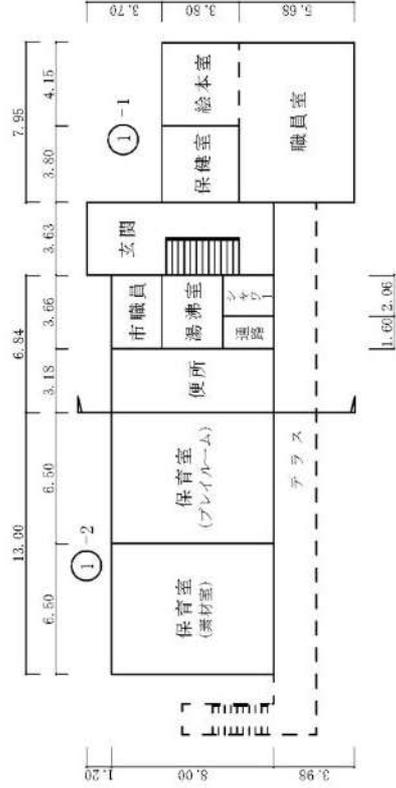

1階平面図