


● 階段 特等大廻り階段 2階→1階 幅員 10m 柱間 2m 間隔
 5250-920 750 (階段 2階/1階)

尼崎市総合文化センター 第2期(ホール棟)建設工事		矩計図(5) 1:50	1027
------------------------------	--	----------------	------

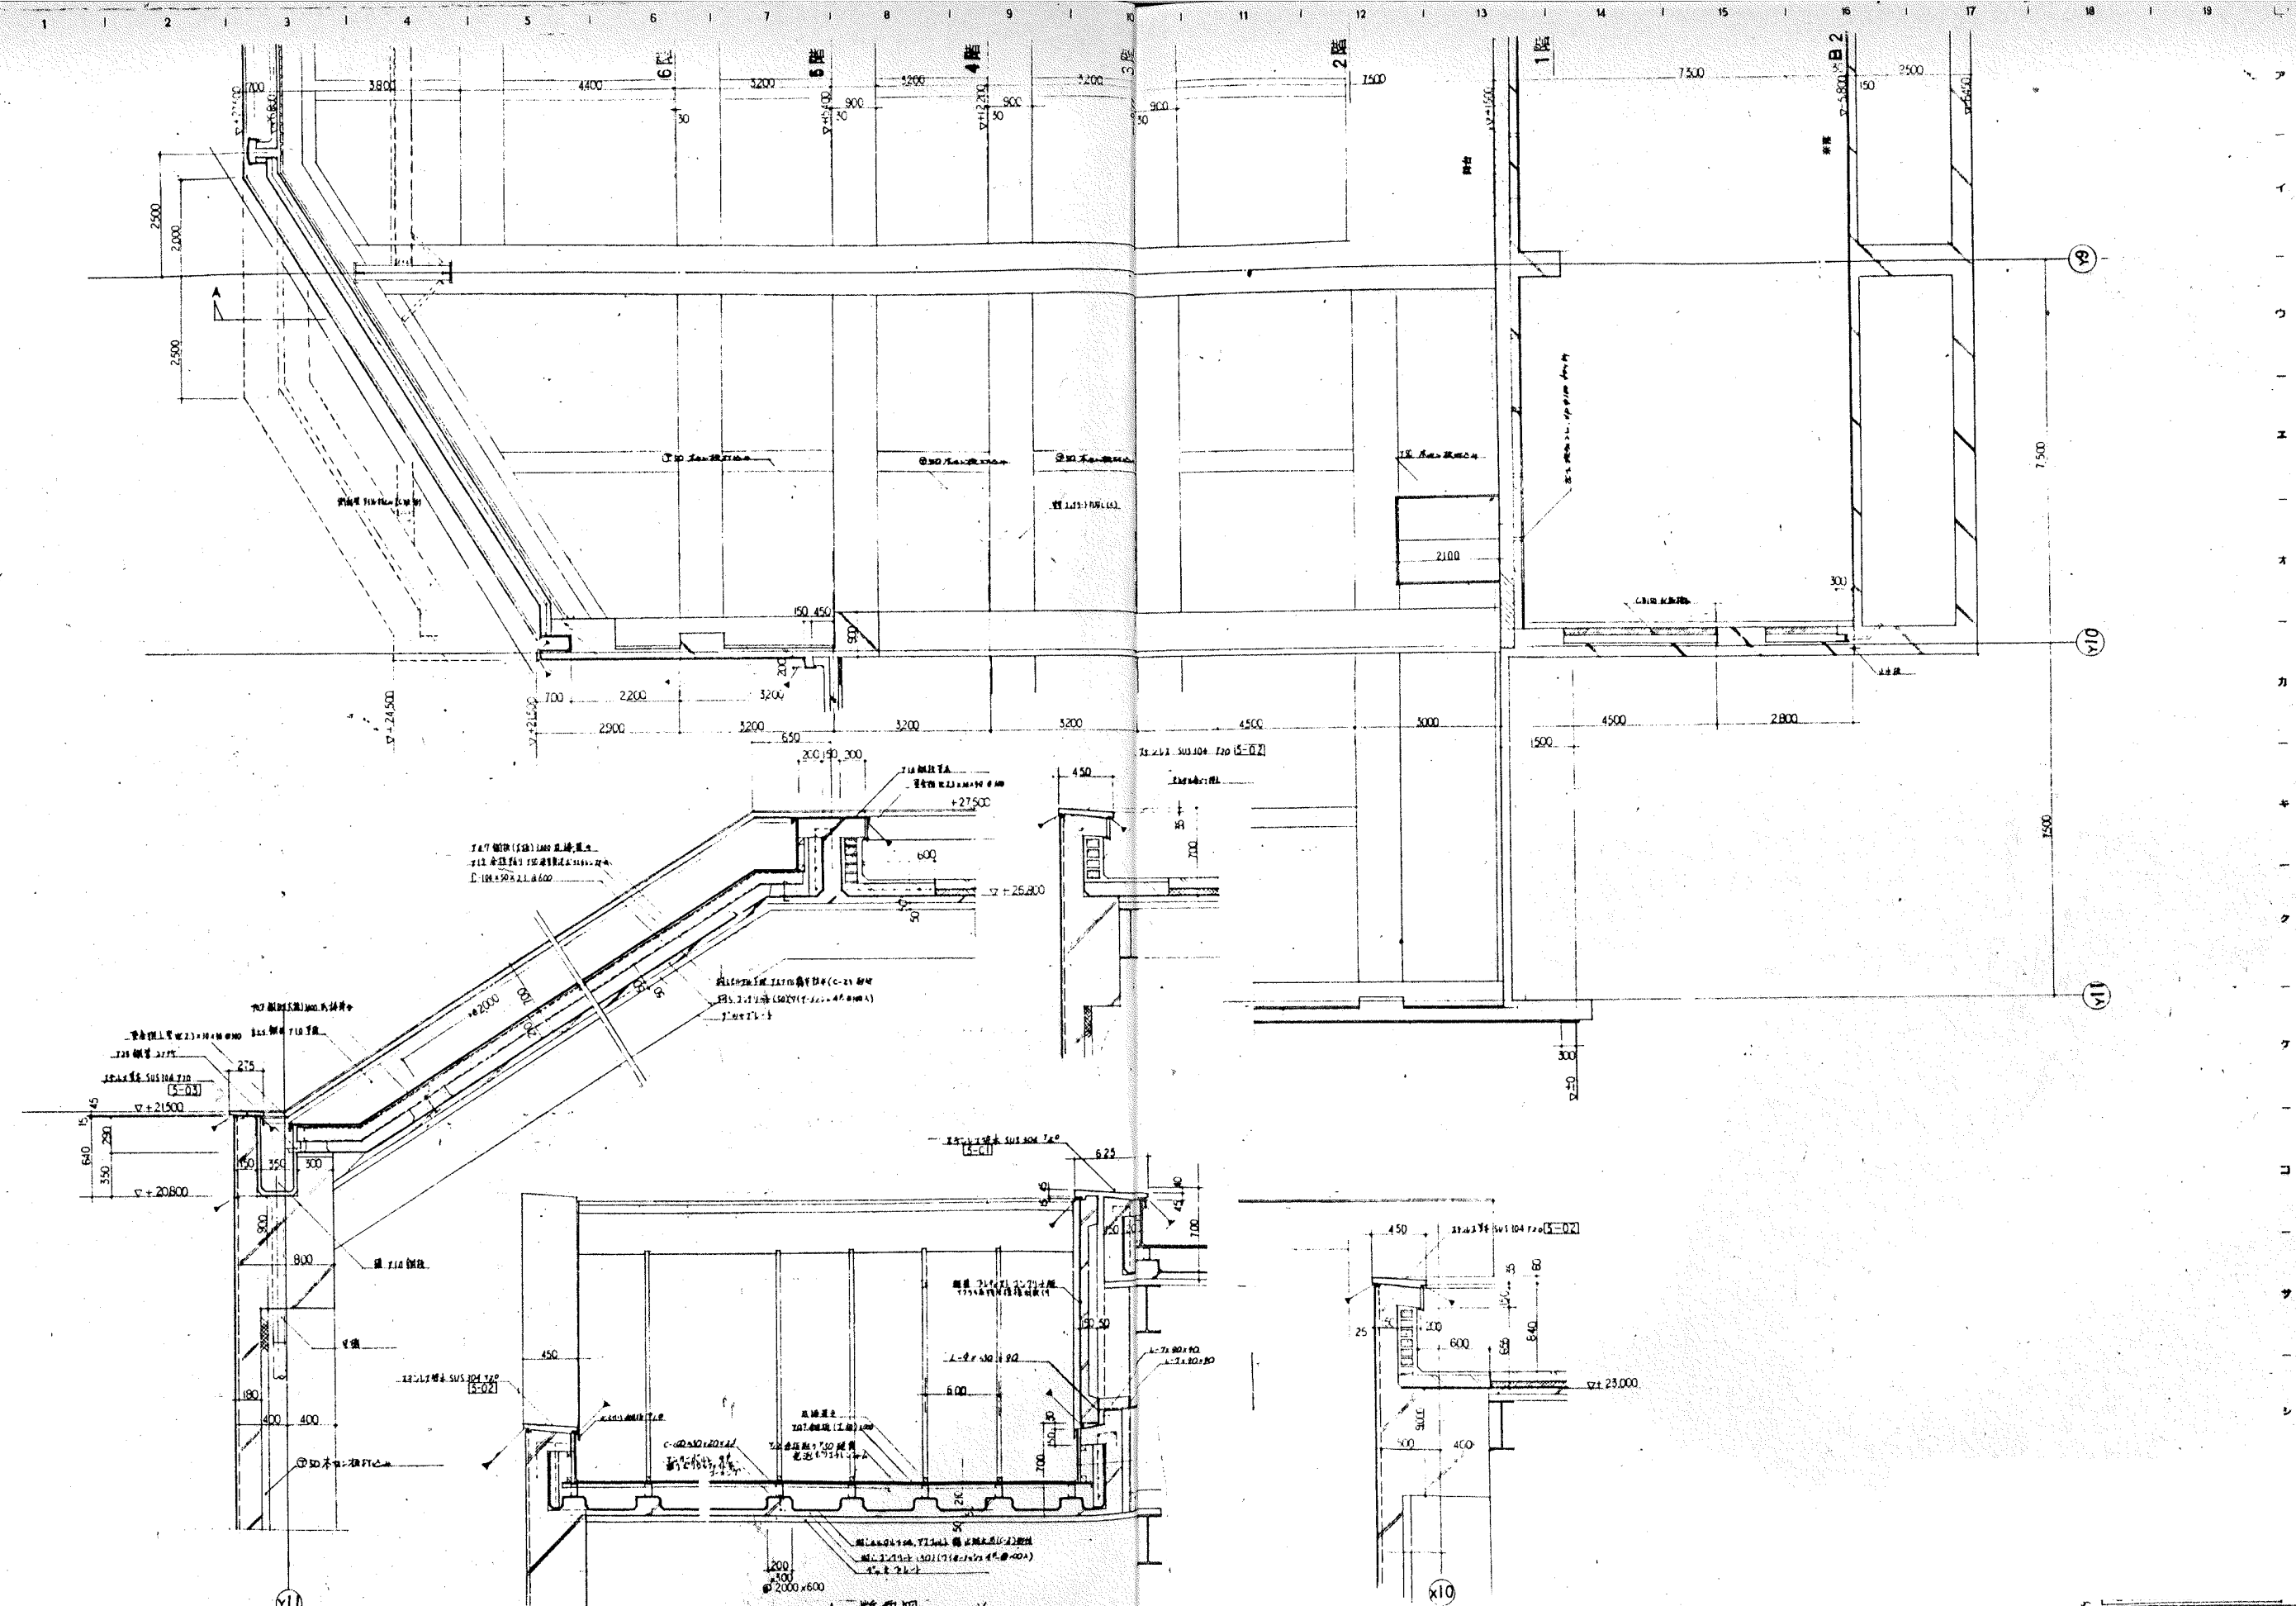


Y11

A-A 断面図 1/20

X10



尼崎市総合文化センター 第2期(ホール棟)建設工事		概設計図(6)	図番 1028
		縮尺 1:20 1:50	

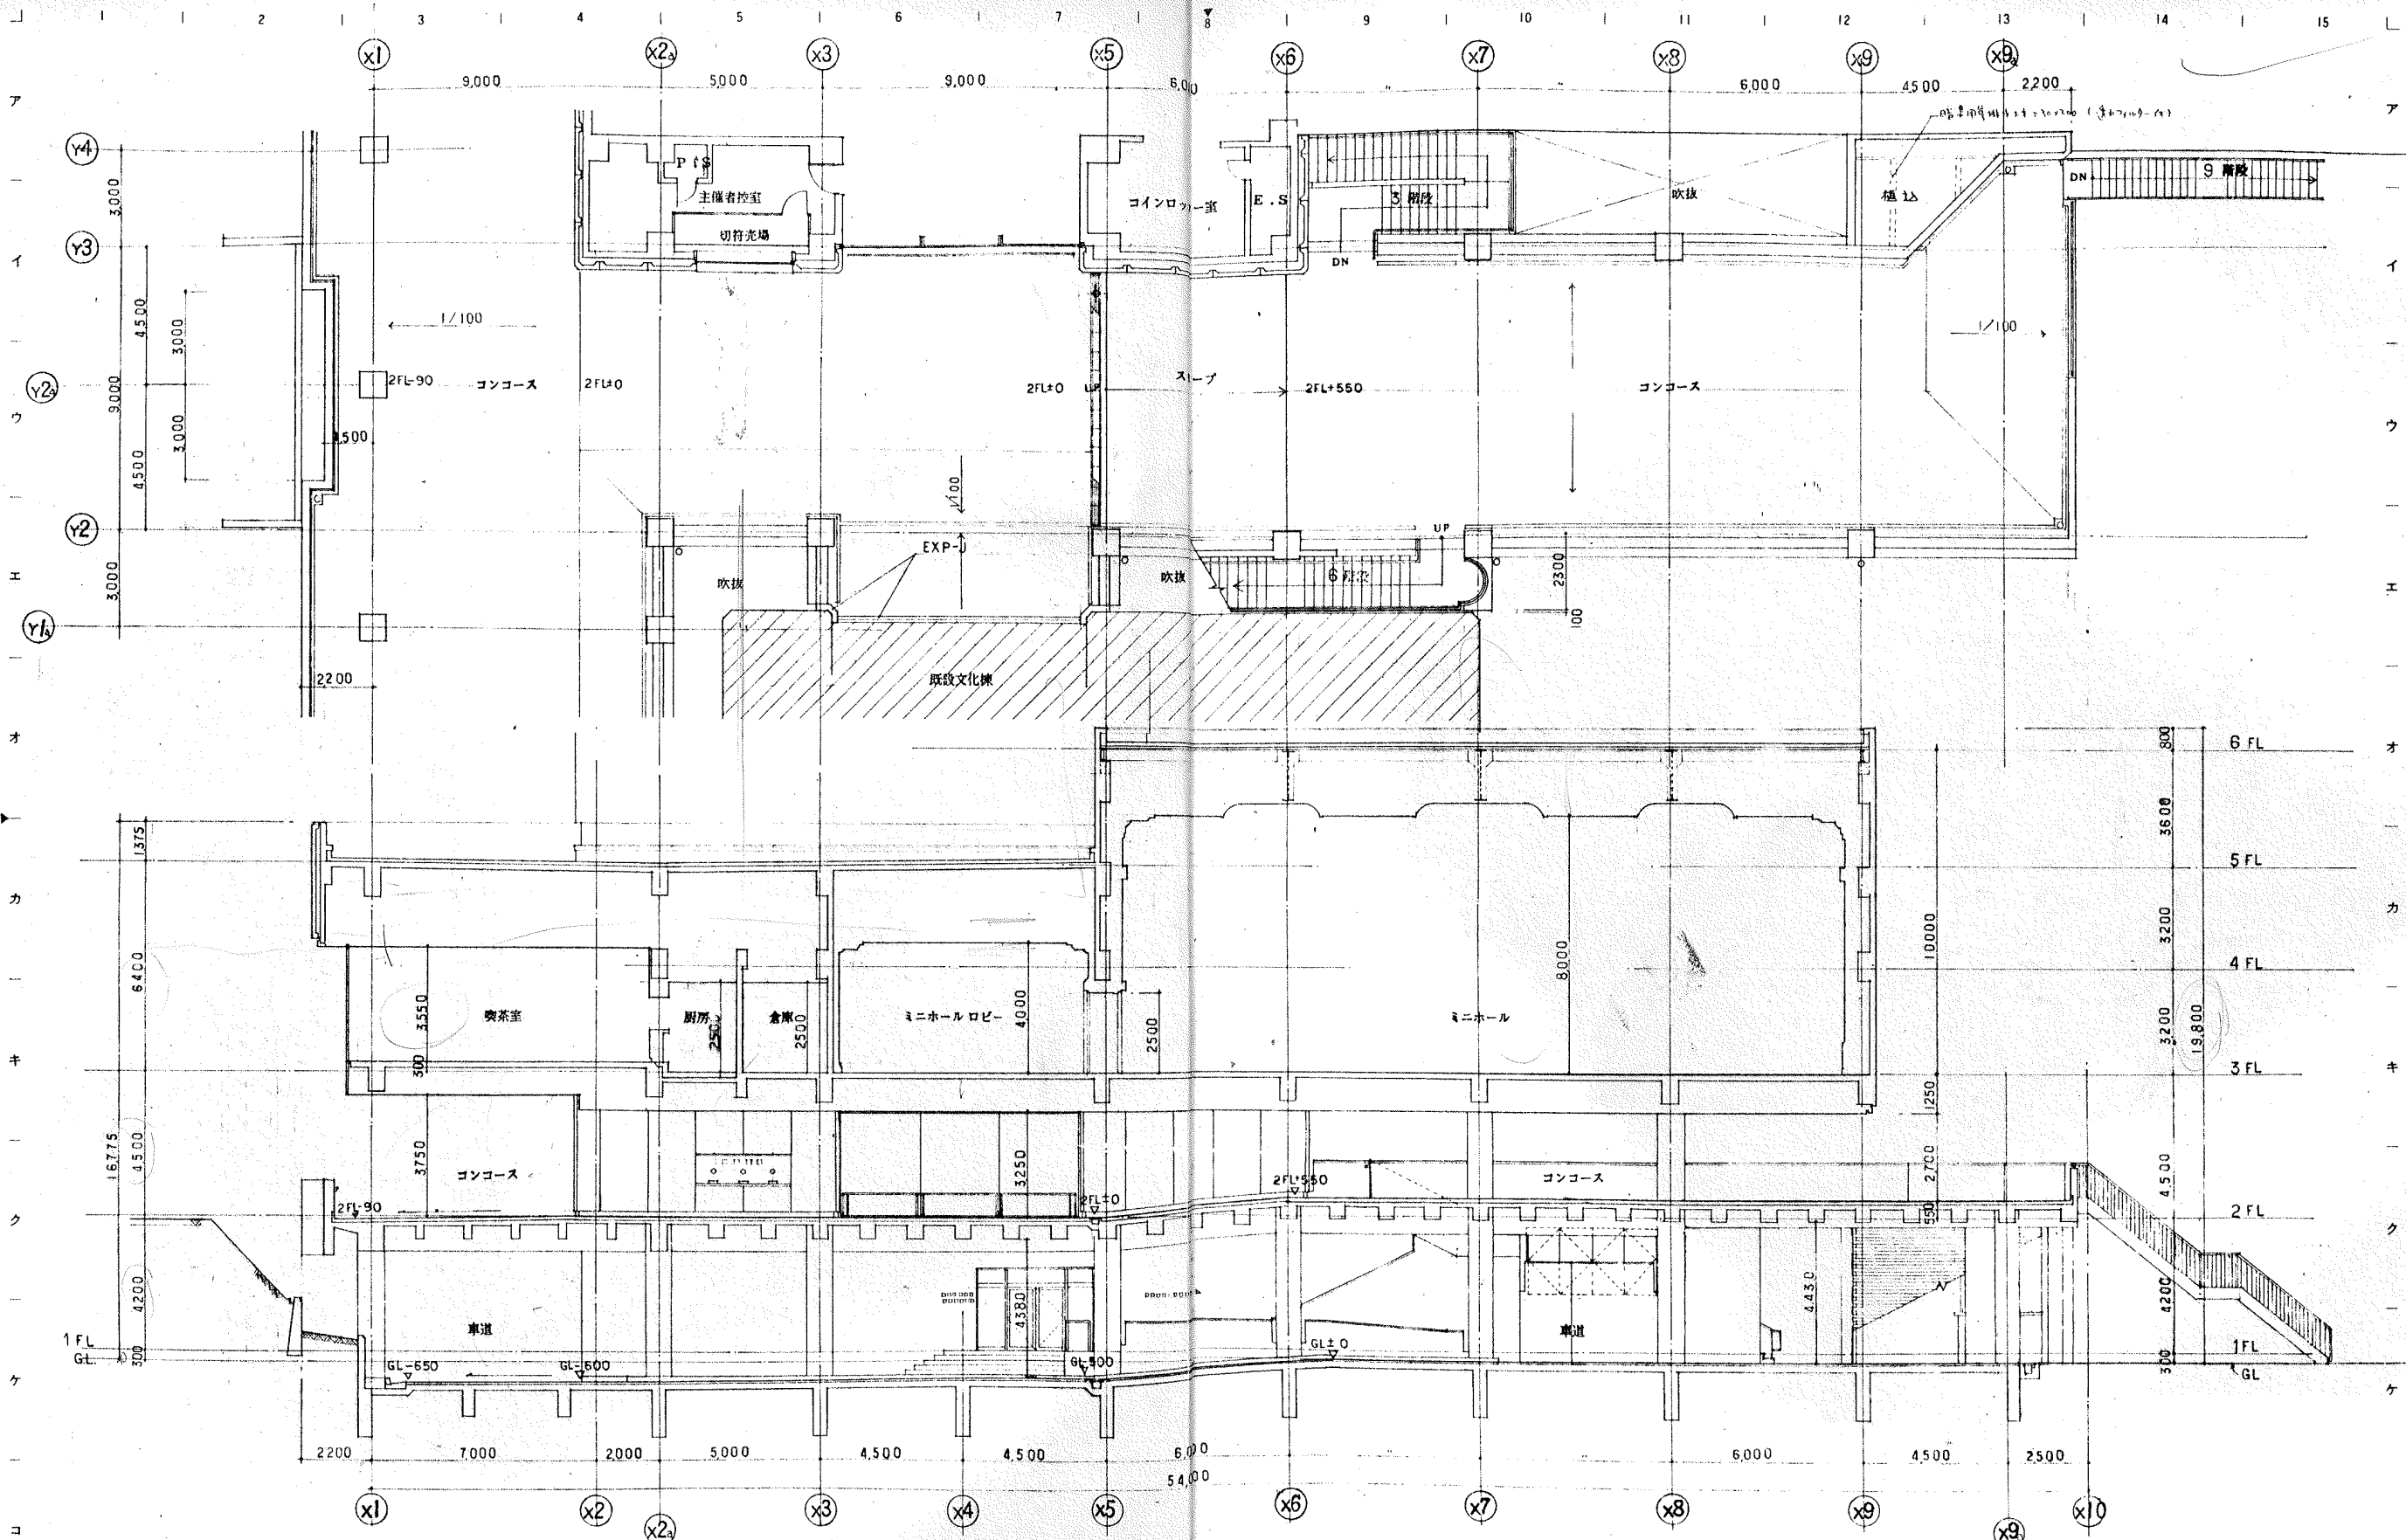

竣工	設計	特記

新潟市総合文化センター
第2期(ホール棟)建設工事




図面内容	断面図 平面図	図面番号
縮尺	1:100	1029
枚数	1	枚ノ内
区分		

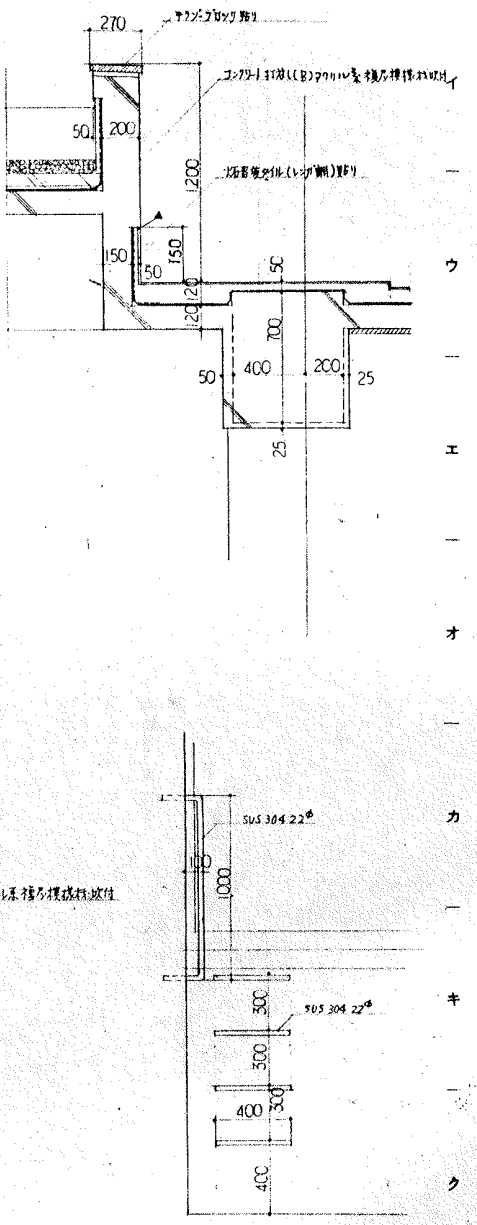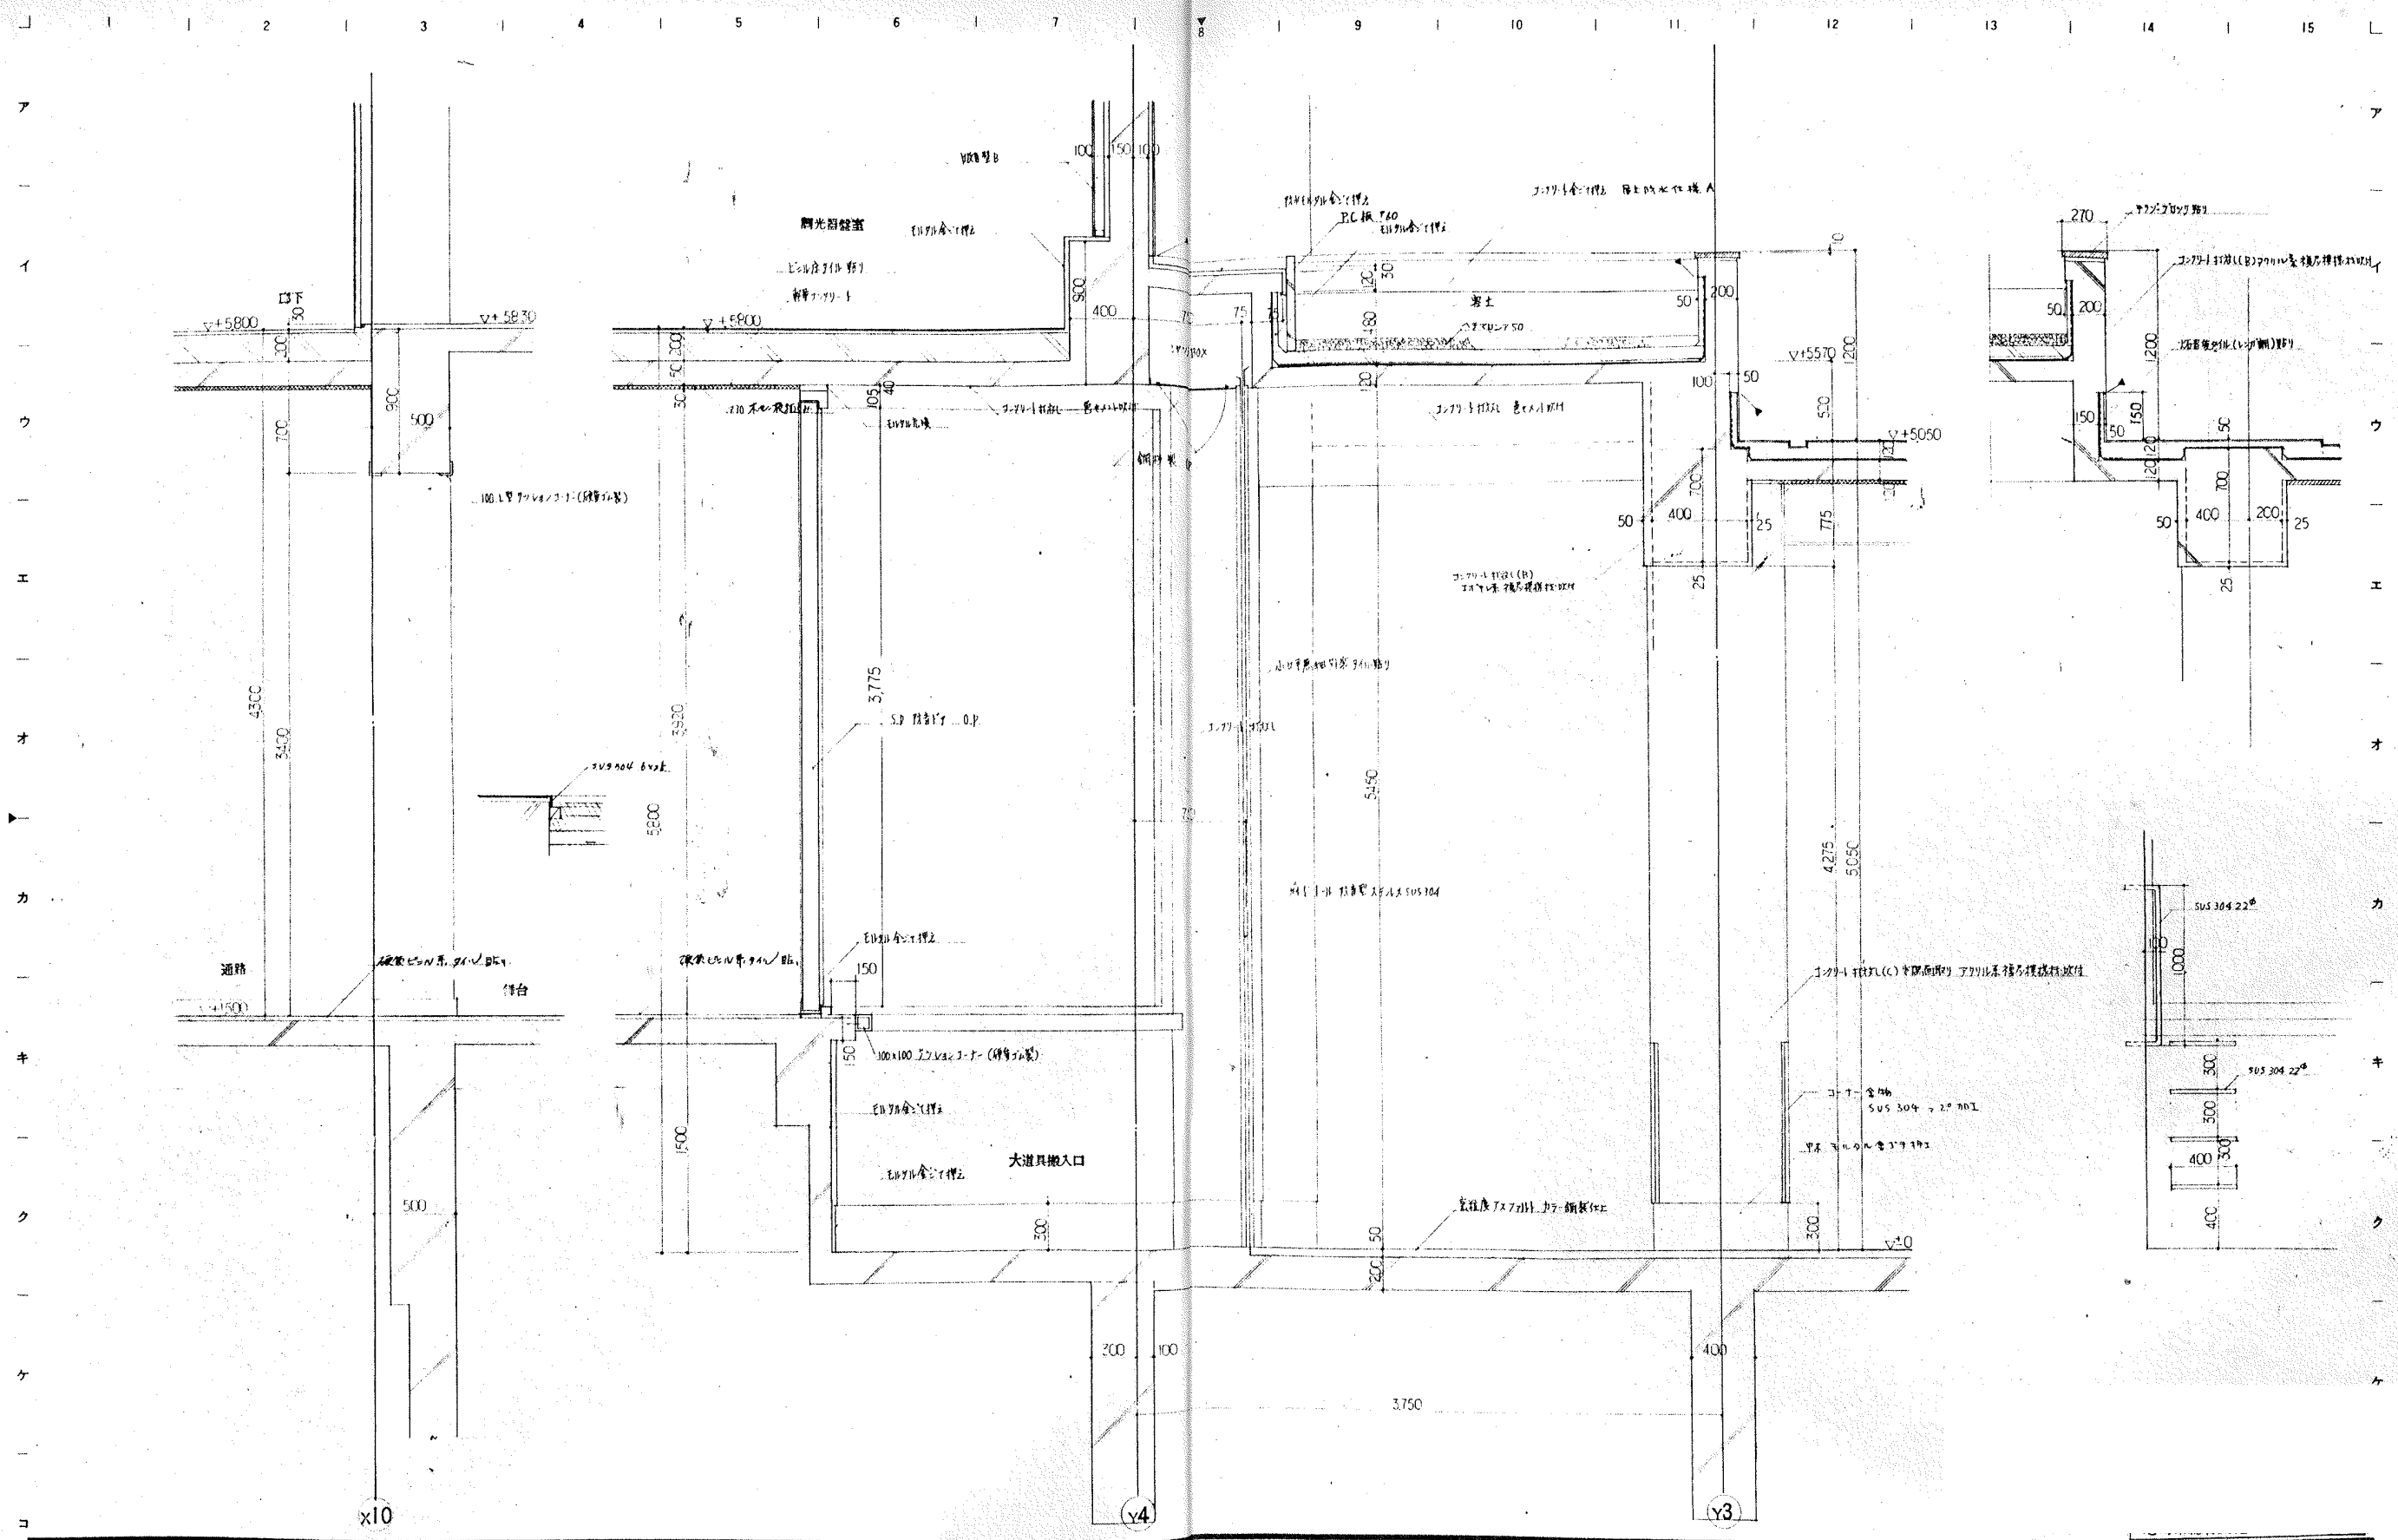

設計	監理	施工


尼崎市総合文化センター
第2期(ホール棟)建設工事

図面内容	縮尺	図面番号	1030
鉅計詳細図(1)	1:20	大道具搬入口	枚ノ内 区分

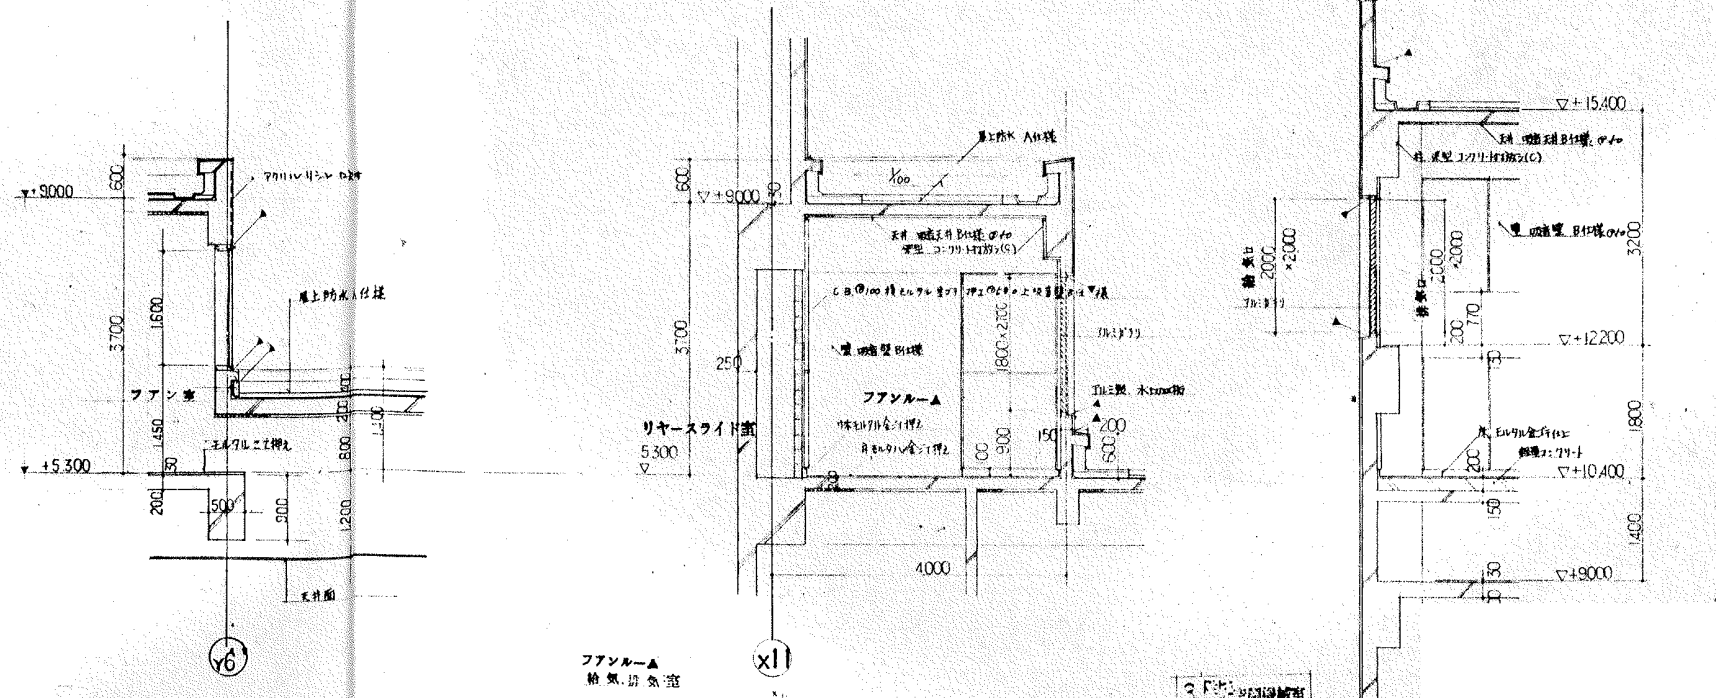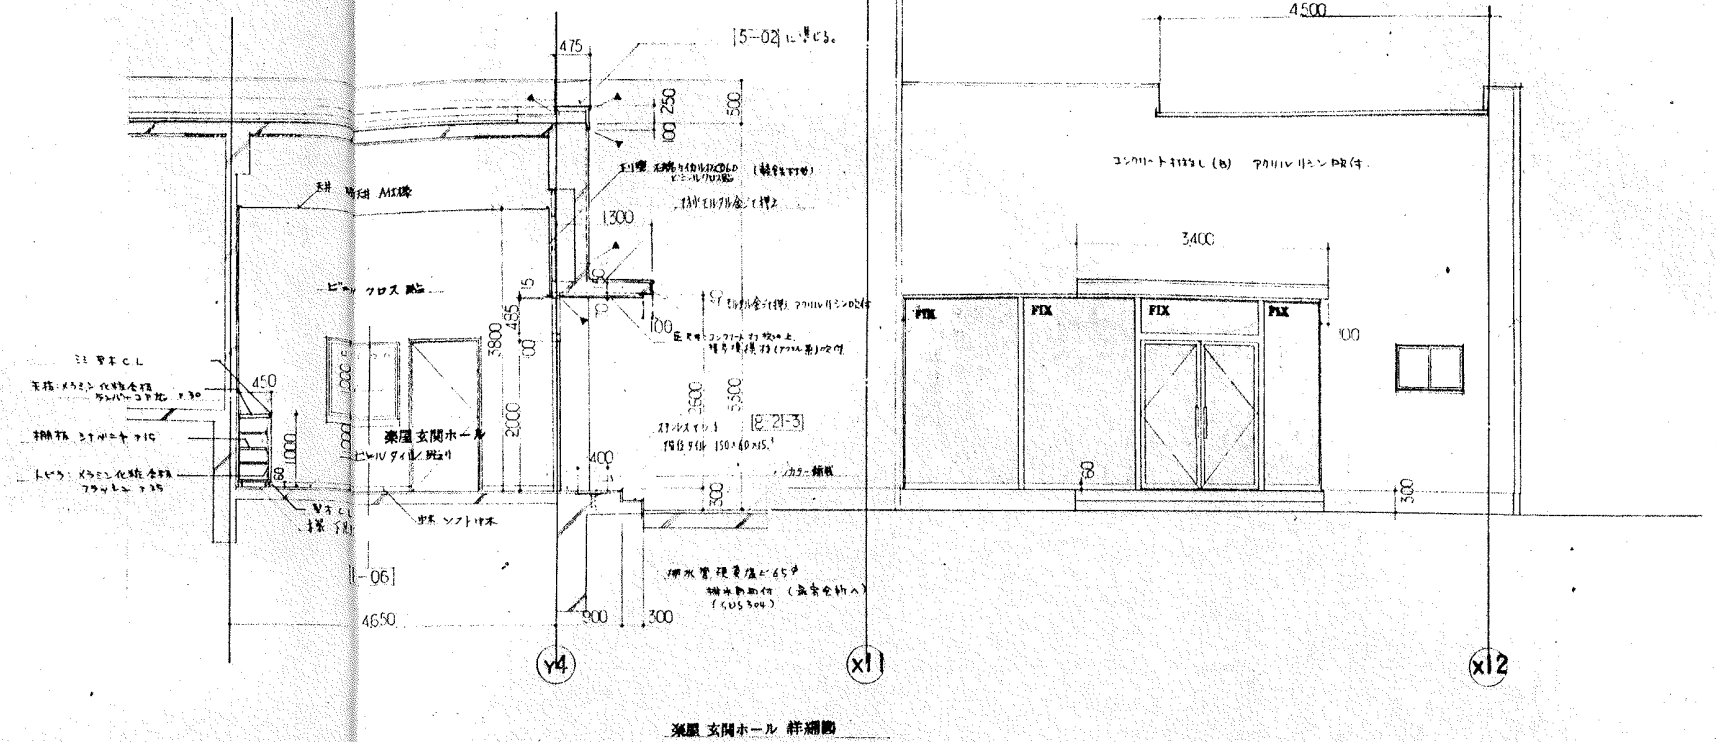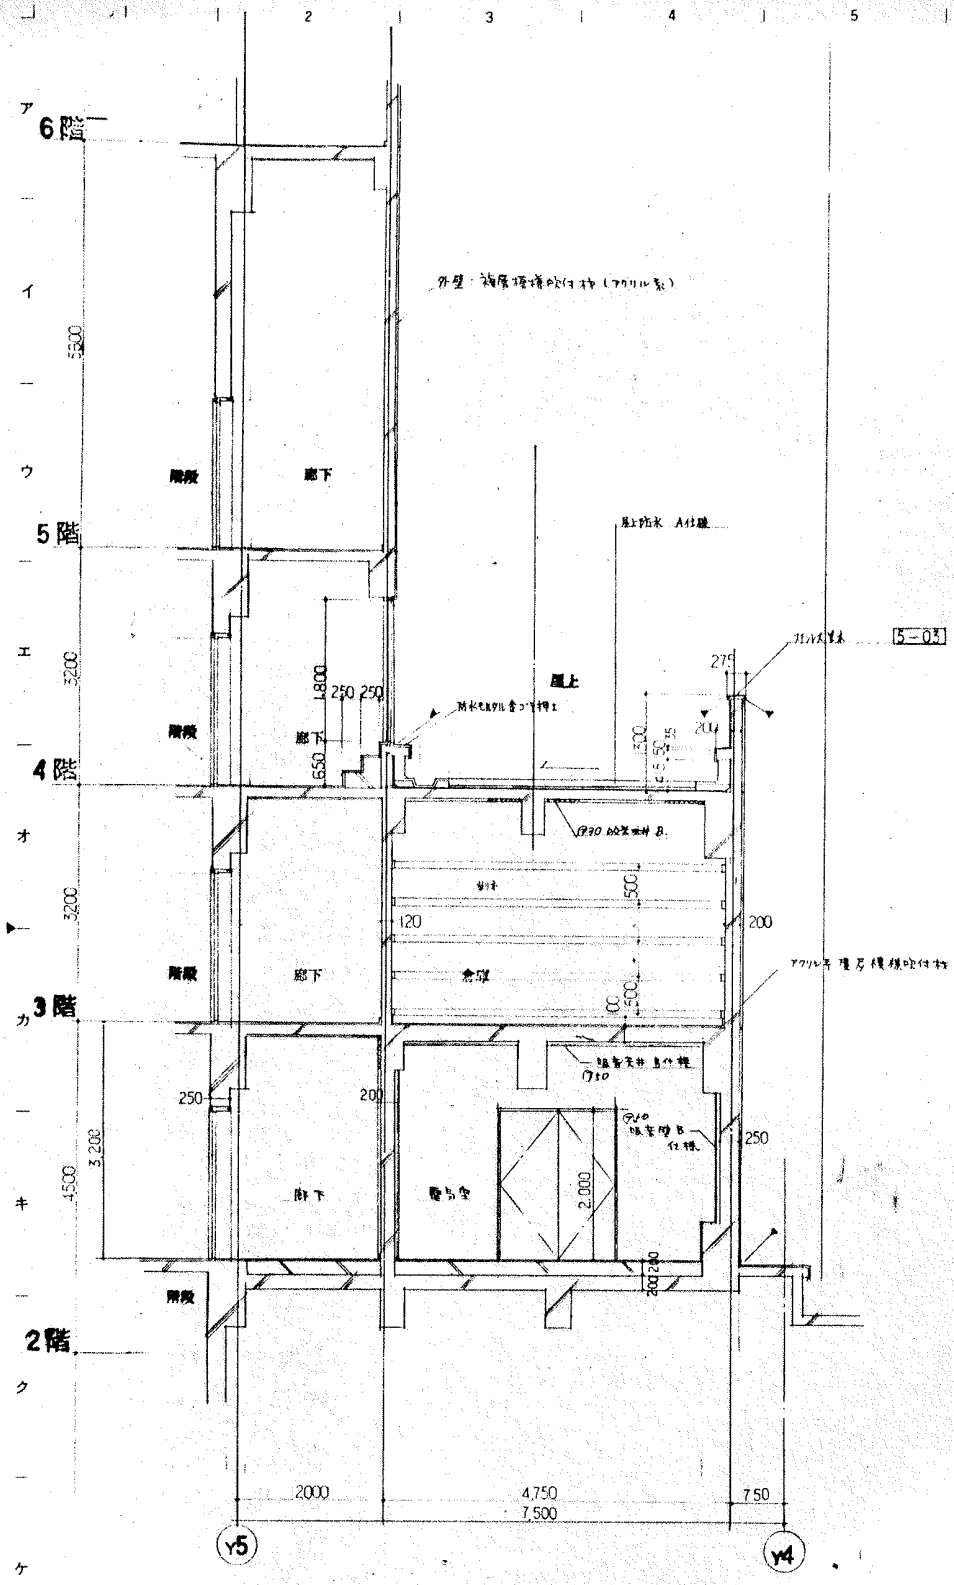

竣工 図 作成	監理 承認 印 作成	訂正 内容	特記 事項
---------------	---------------------	----------	----------

戸崎市総合文化センター 第2期(ホール棟)建設工事		図面 内容 1:50	図面 番号 1031
------------------------------	--	------------------	------------------

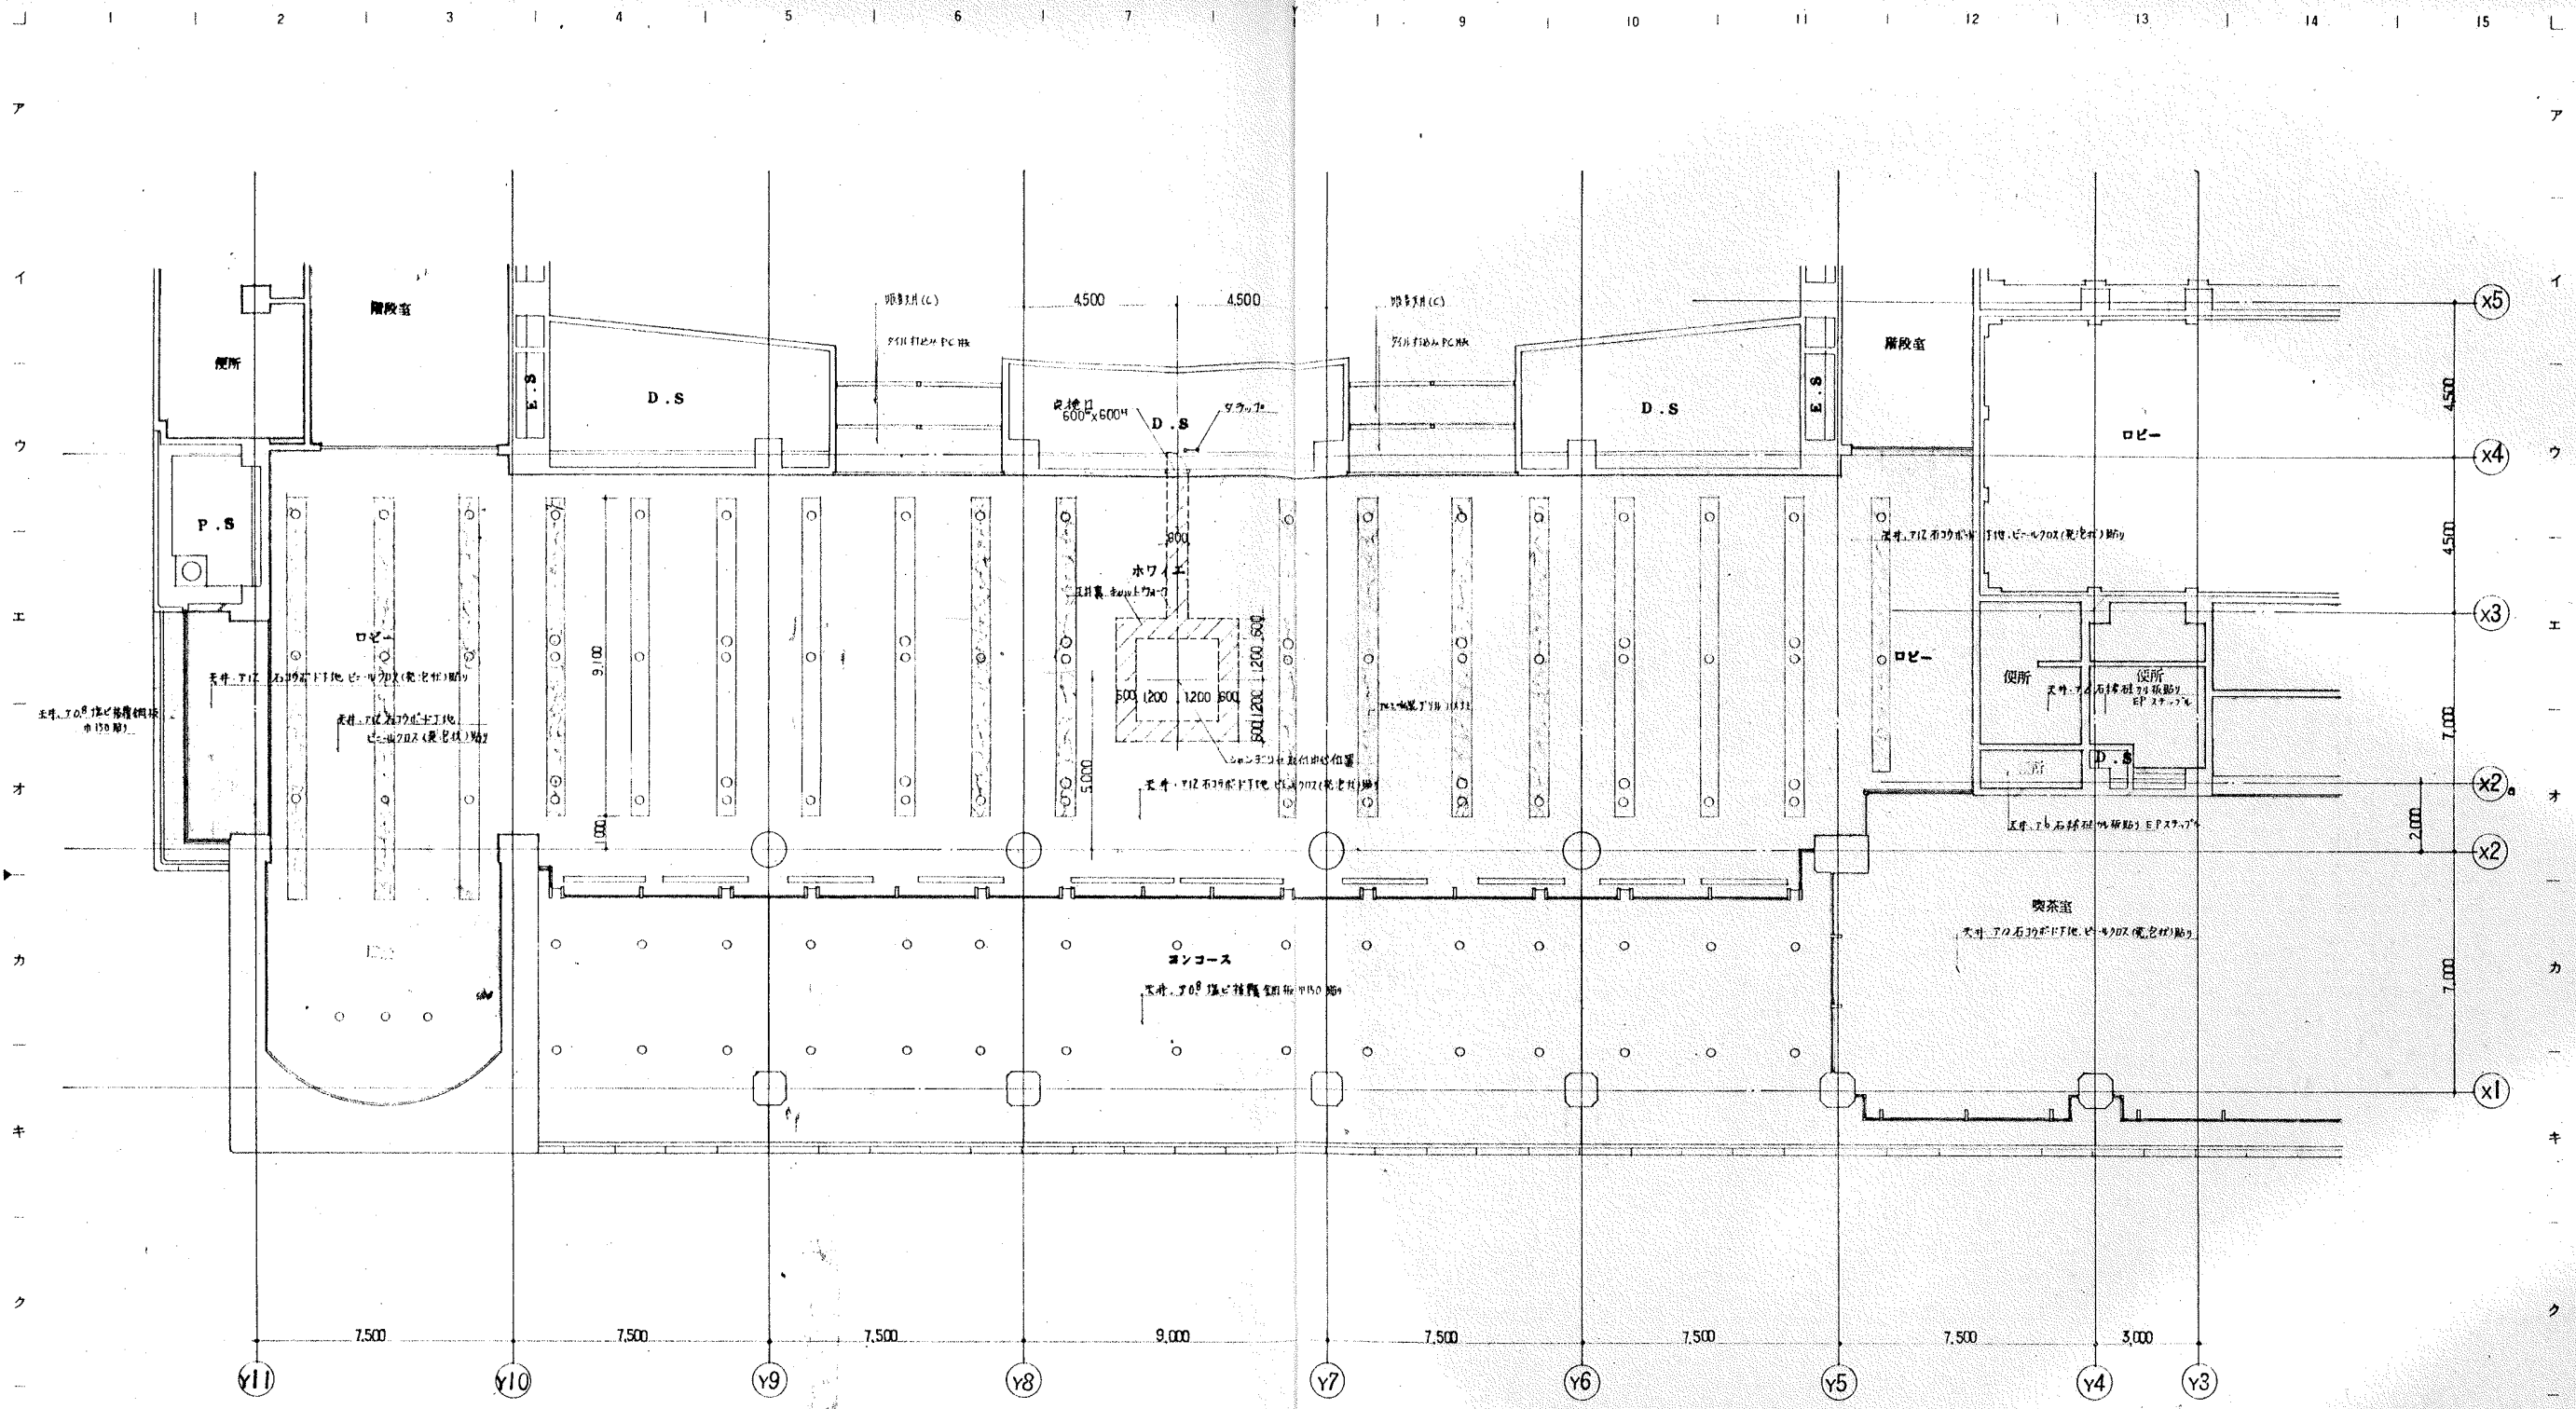






凡例
 天井裏部分のネットワークを示す

位置		特記
竣工		
図		
訂正		

尼崎市総合文化センター
 第2期(ホール棟)建設工事

図面内容
 3階天井伏図
 ロビー ホワイエ
 縮尺 1:100

図面番号
 1083
 枚ノ内
 区分

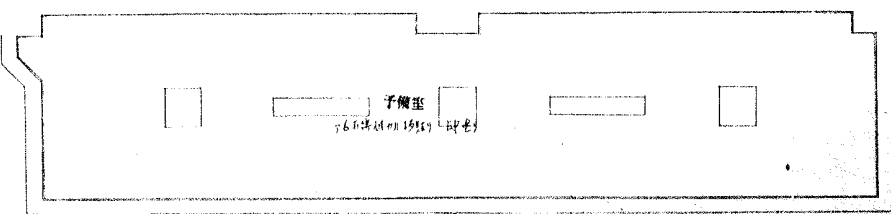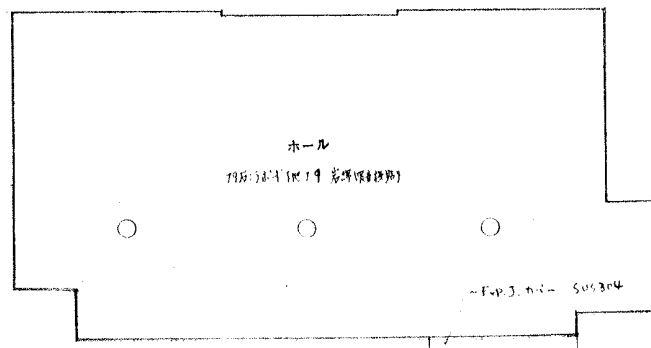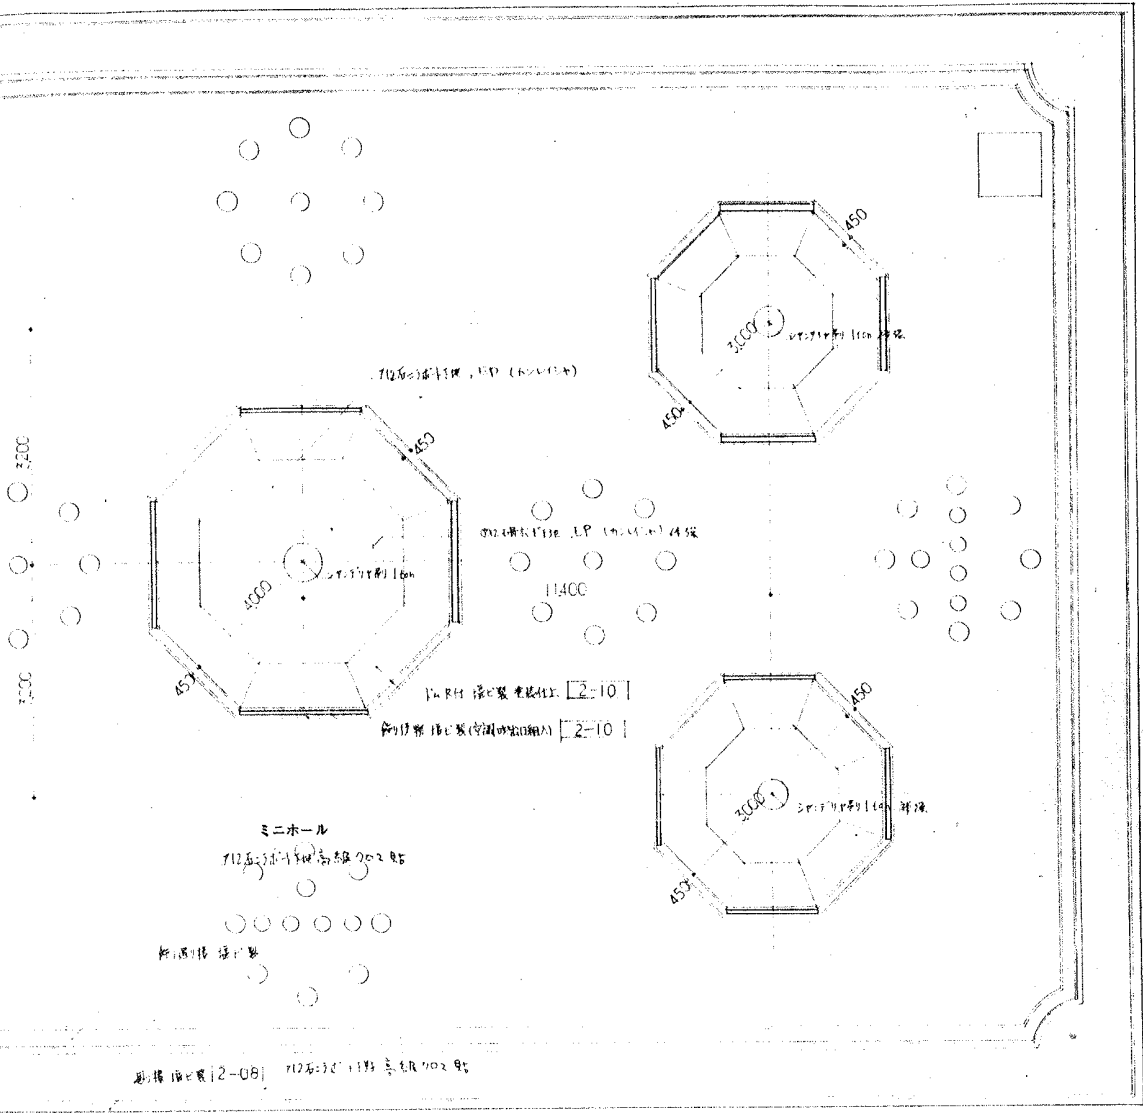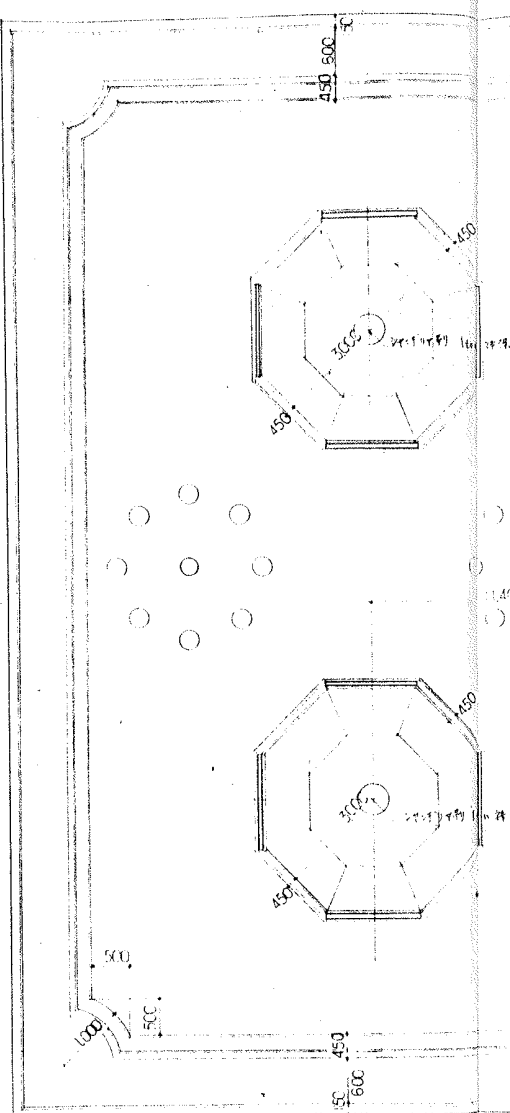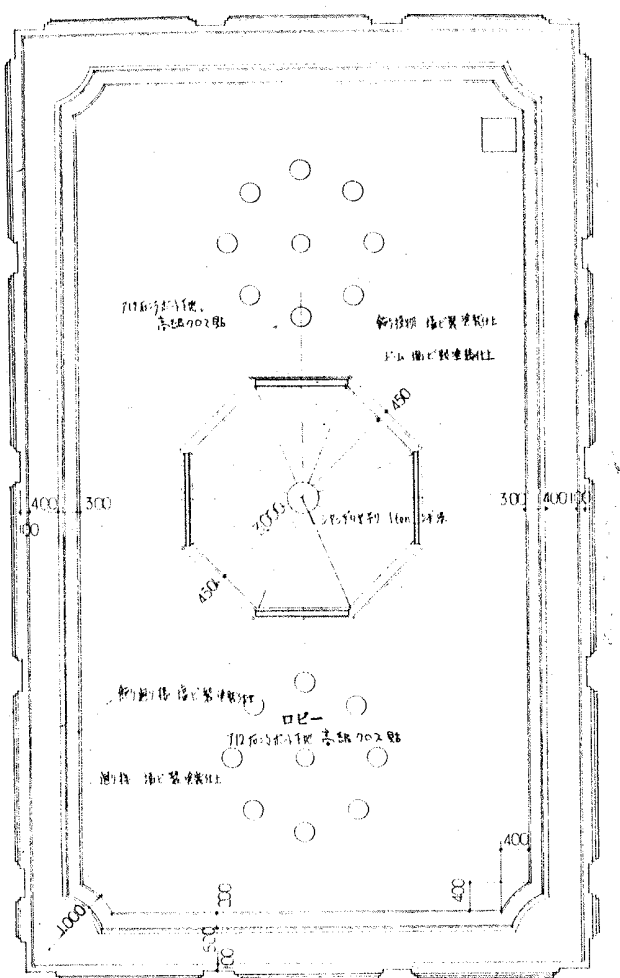

設計	
監理	
施工	
図	


尼崎市総合文化センター
第2期(ホール棟)建設工事

3階天井詳細図
ホール、ロビー、ミニホール、配膳室
縮尺 1:50


図面番号 1096
枚ノ内 区分

階層	面	可動席			合計
		1階(1階)	2階(2階)	3階(3階)	
1階	1227	87	35	8	1352
2階	468				468
合計	1695	87	35	8	1820

○ 7.500-A (座席) 取付用 2.000-250

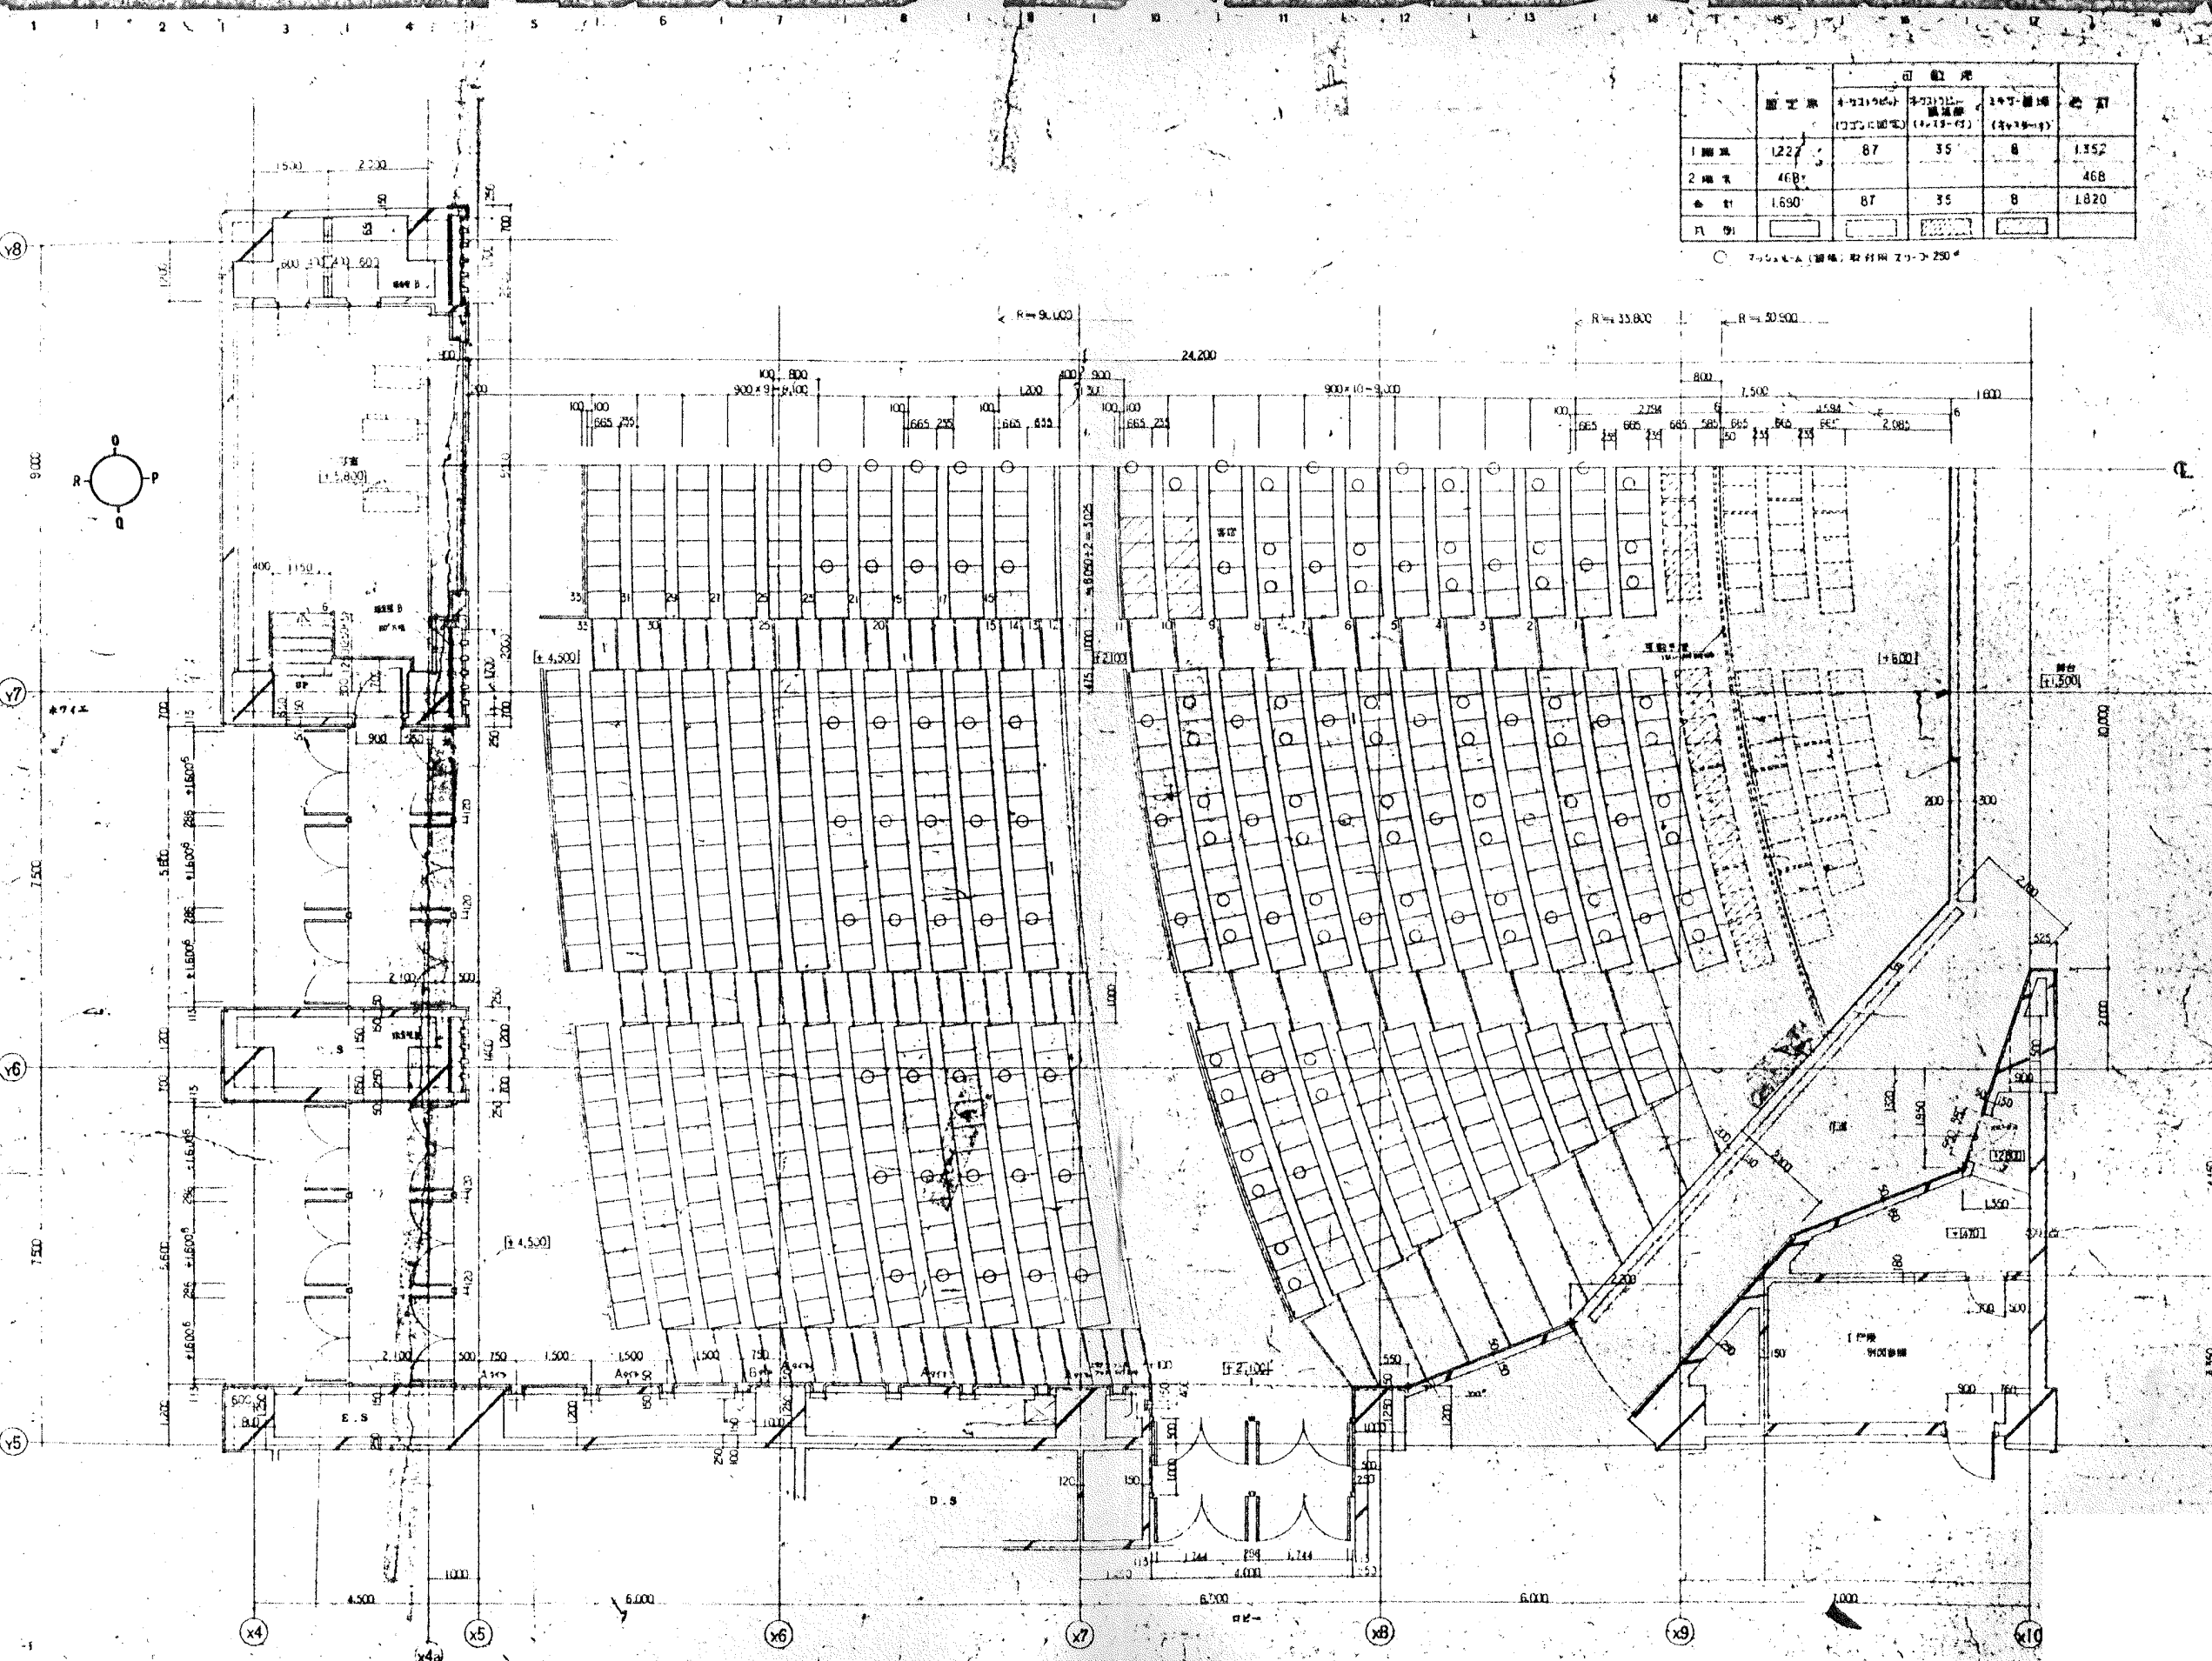

新潟市総合文化センター
 第2期(ホール棟)建設工事
 1階平面図
 1/100

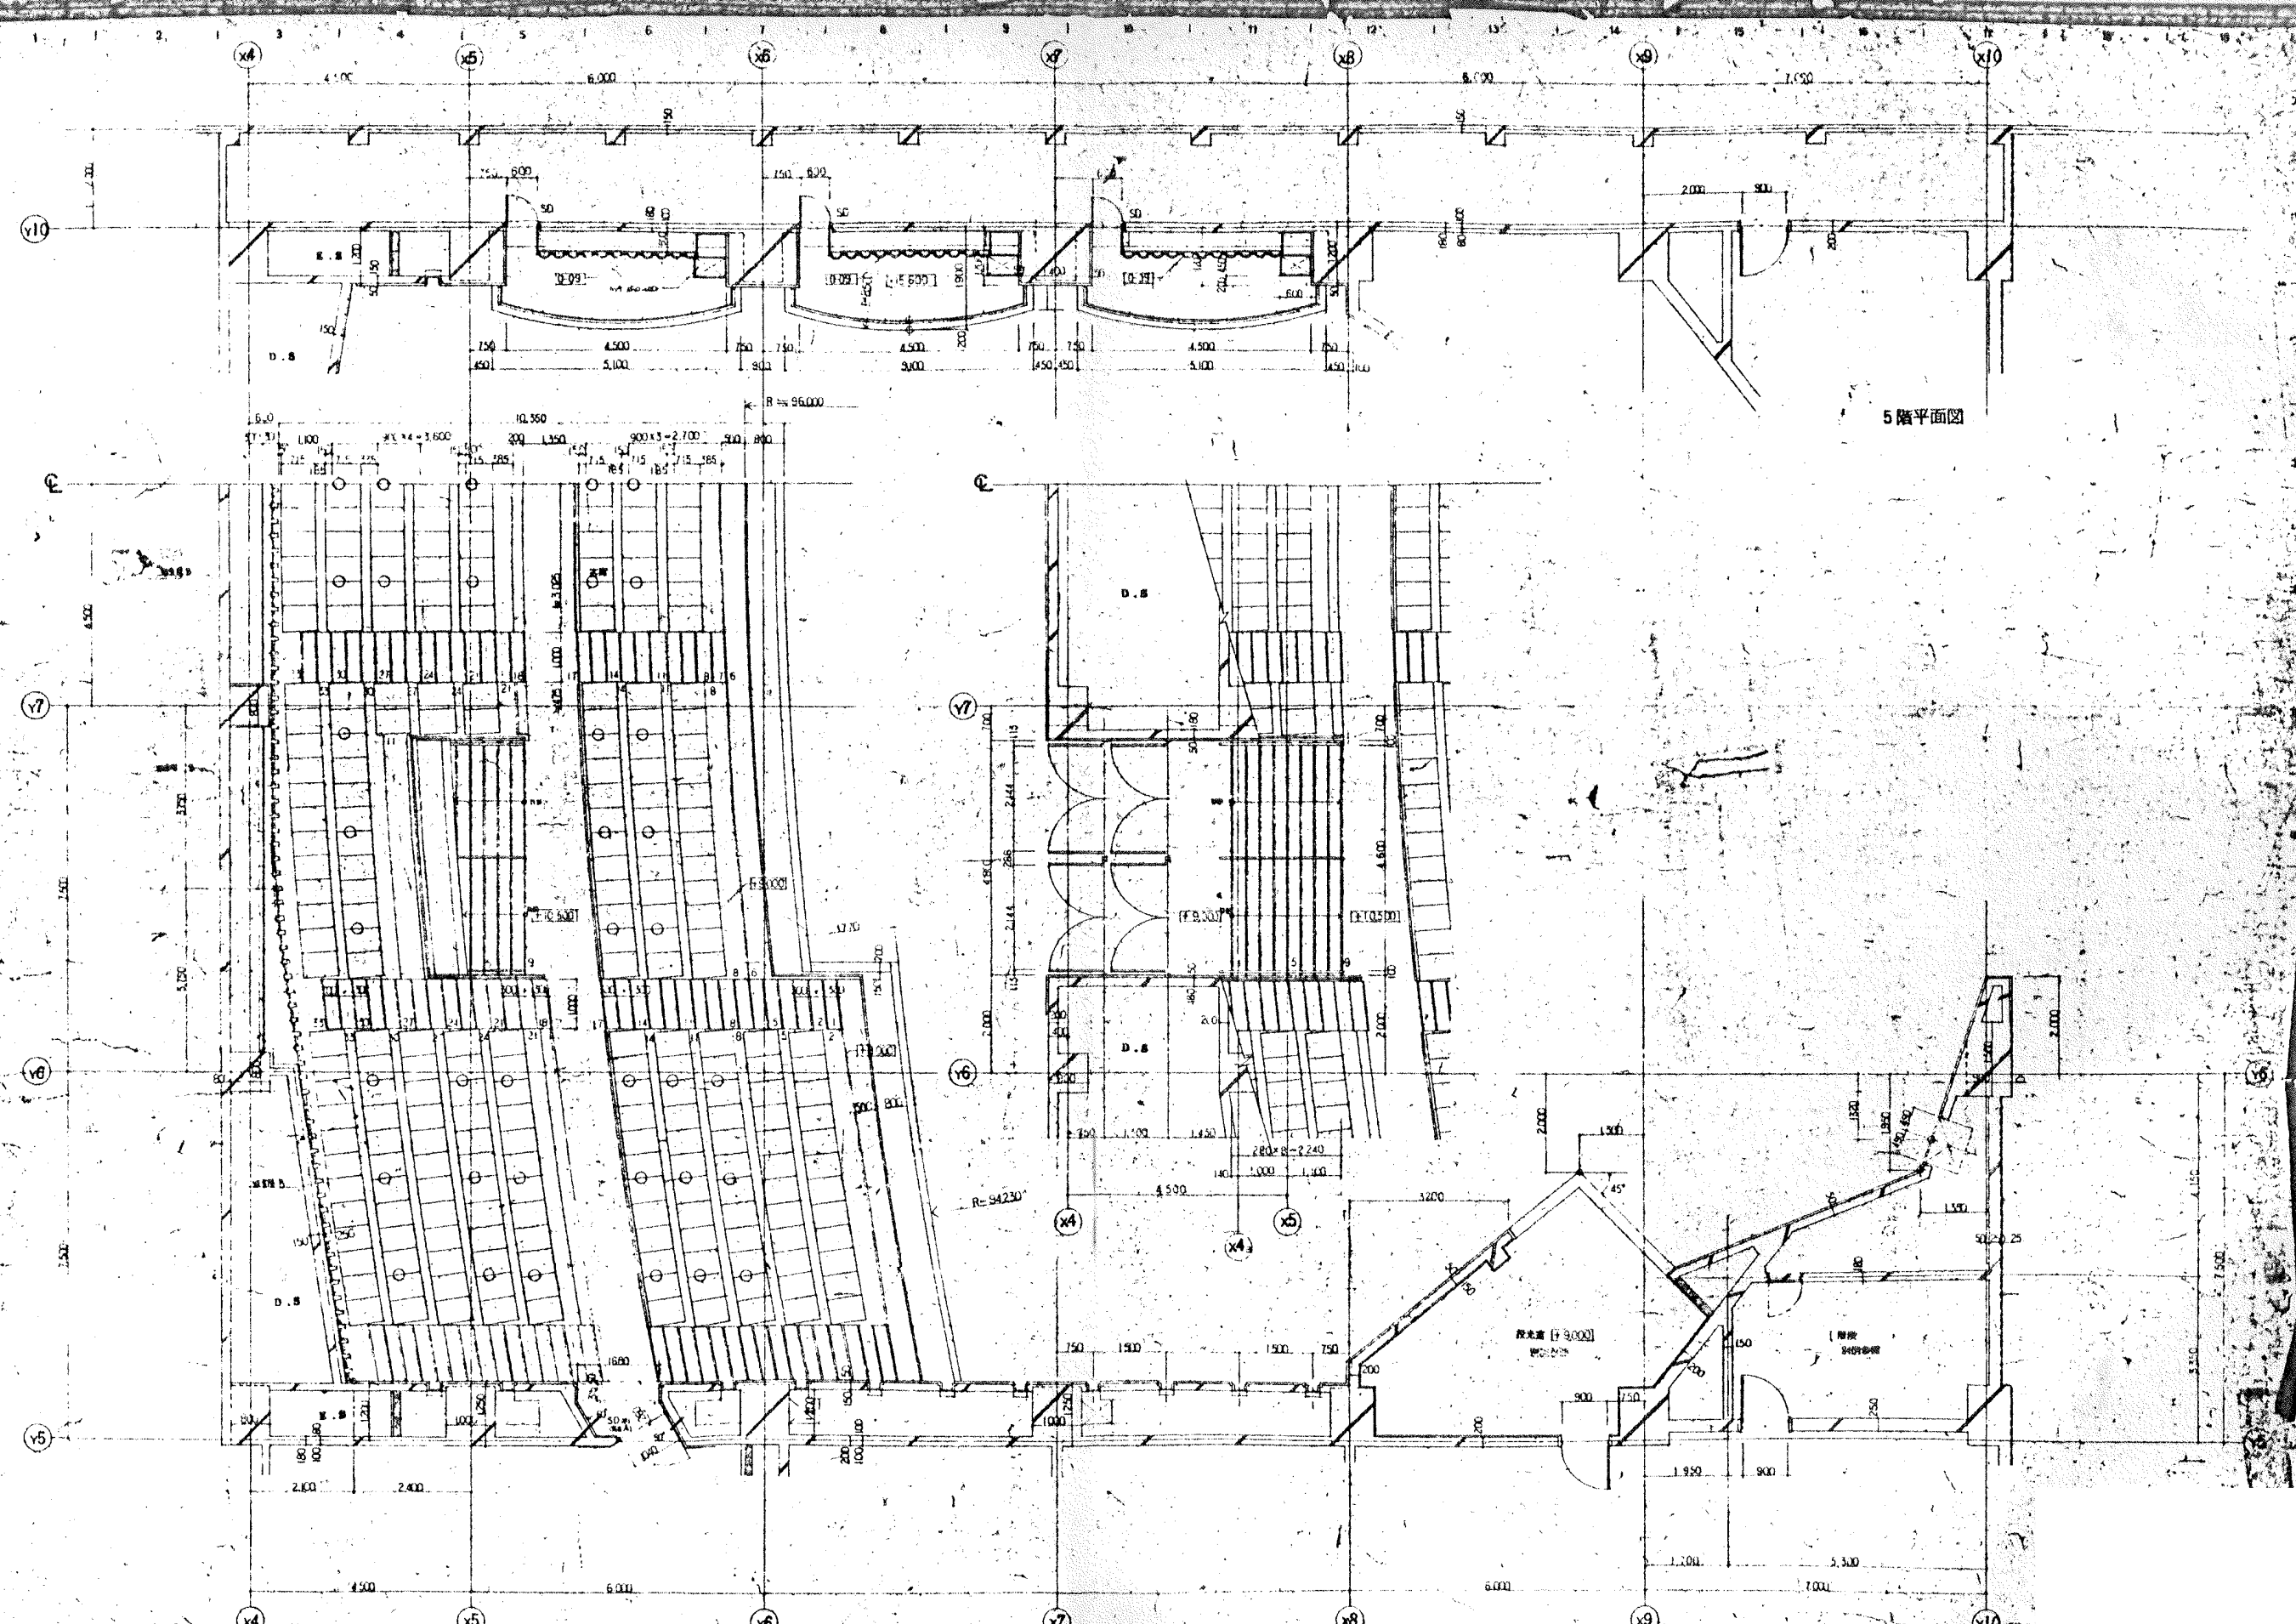

5階平面図


<p>1. 柱</p> <p>2. 梁</p> <p>3. 床</p> <p>4. 壁</p> <p>5. 天井</p> <p>6. 階段</p> <p>7. 廊下</p> <p>8. 出入口</p> <p>9. 設備</p> <p>10. 家具</p>	<p>11. 柱</p> <p>12. 梁</p> <p>13. 床</p> <p>14. 壁</p> <p>15. 天井</p> <p>16. 階段</p> <p>17. 廊下</p> <p>18. 出入口</p> <p>19. 設備</p> <p>20. 家具</p>
---	--

岡崎市総合文化センター
第2期(ホール棟)建設工事

第2期 2階平面詳細図
第3期 5階平面詳細図

1:100

1412

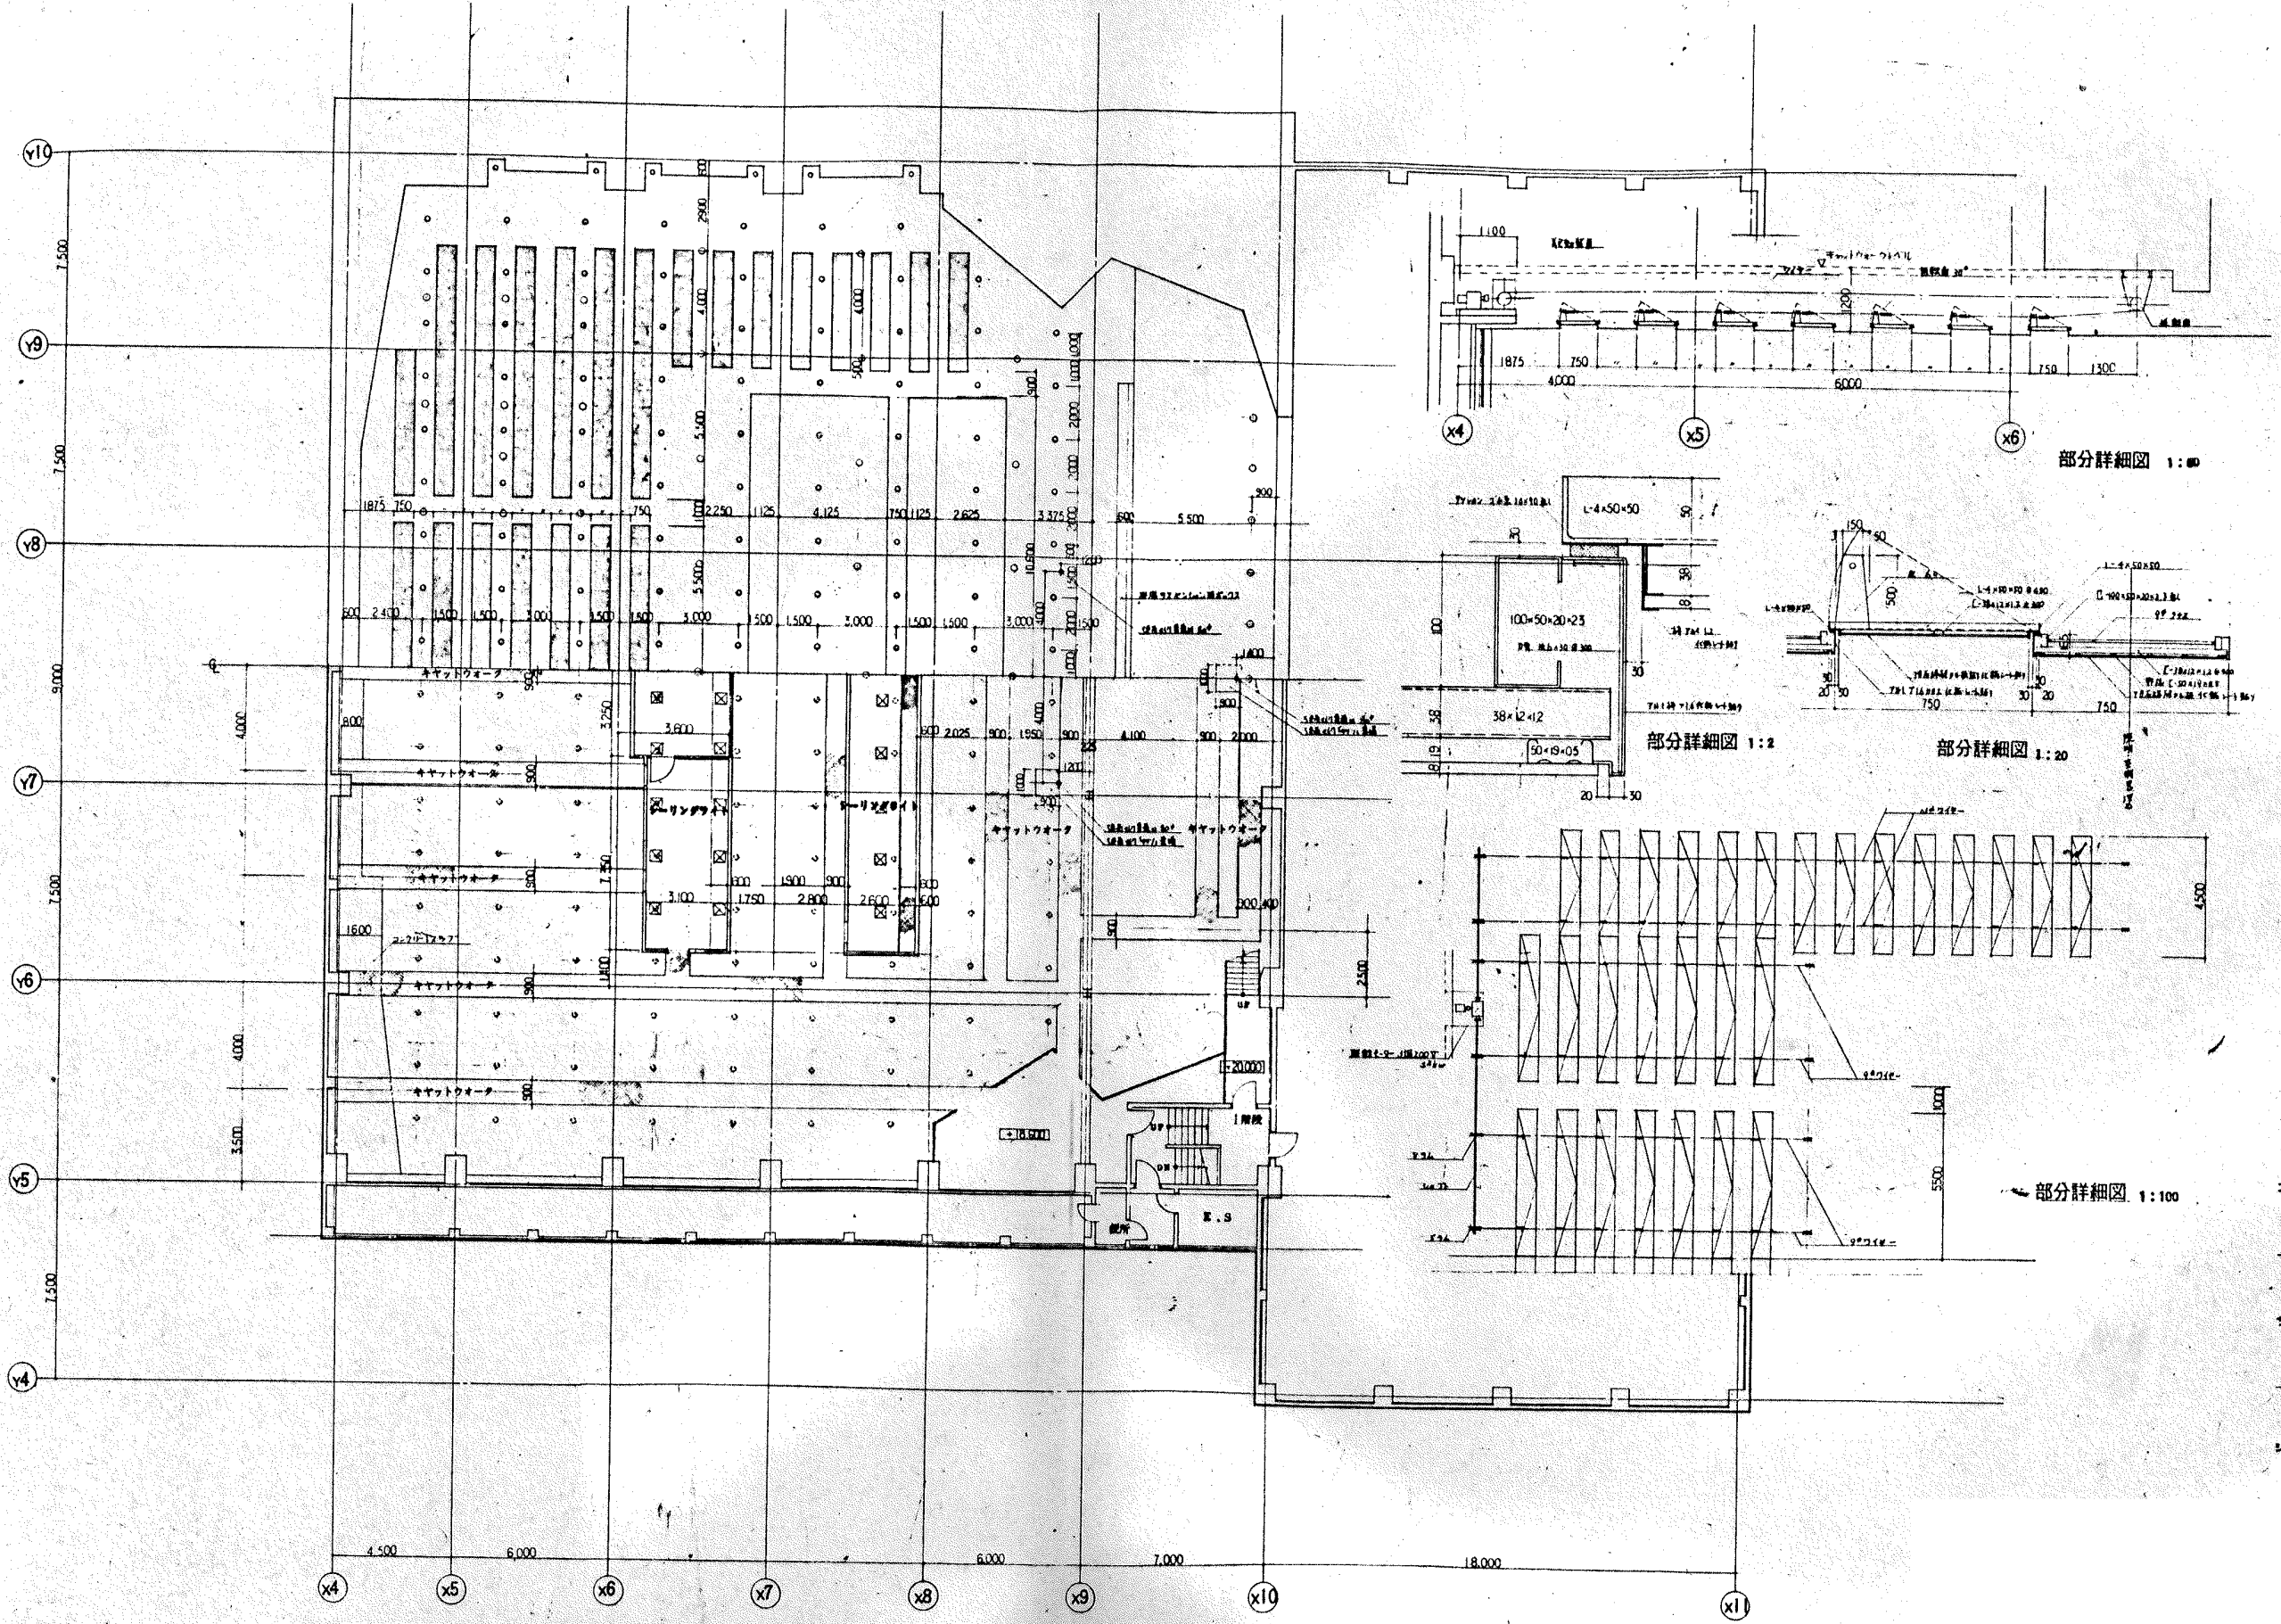

部分詳細図 1:20

部分詳細図 1:2

部分詳細図 1:20

部分詳細図 1:100

①	②	③	④	⑤	⑥	⑦	⑧	⑨	⑩	⑪	⑫	⑬	⑭	⑮	⑯	⑰	⑱	⑲	⑳
---	---	---	---	---	---	---	---	---	---	---	---	---	---	---	---	---	---	---	---


11	12	13	
----	----	-----

- 可動天井
- 照明 (設備)
- 照明器具取付口

尼崎市総合文化センター
第2期(ホール棟)建設工事


6階平面詳細図、天井伏図
キヤットワーク、シーリングライト
図例
1:100 1:20 1:2

1113

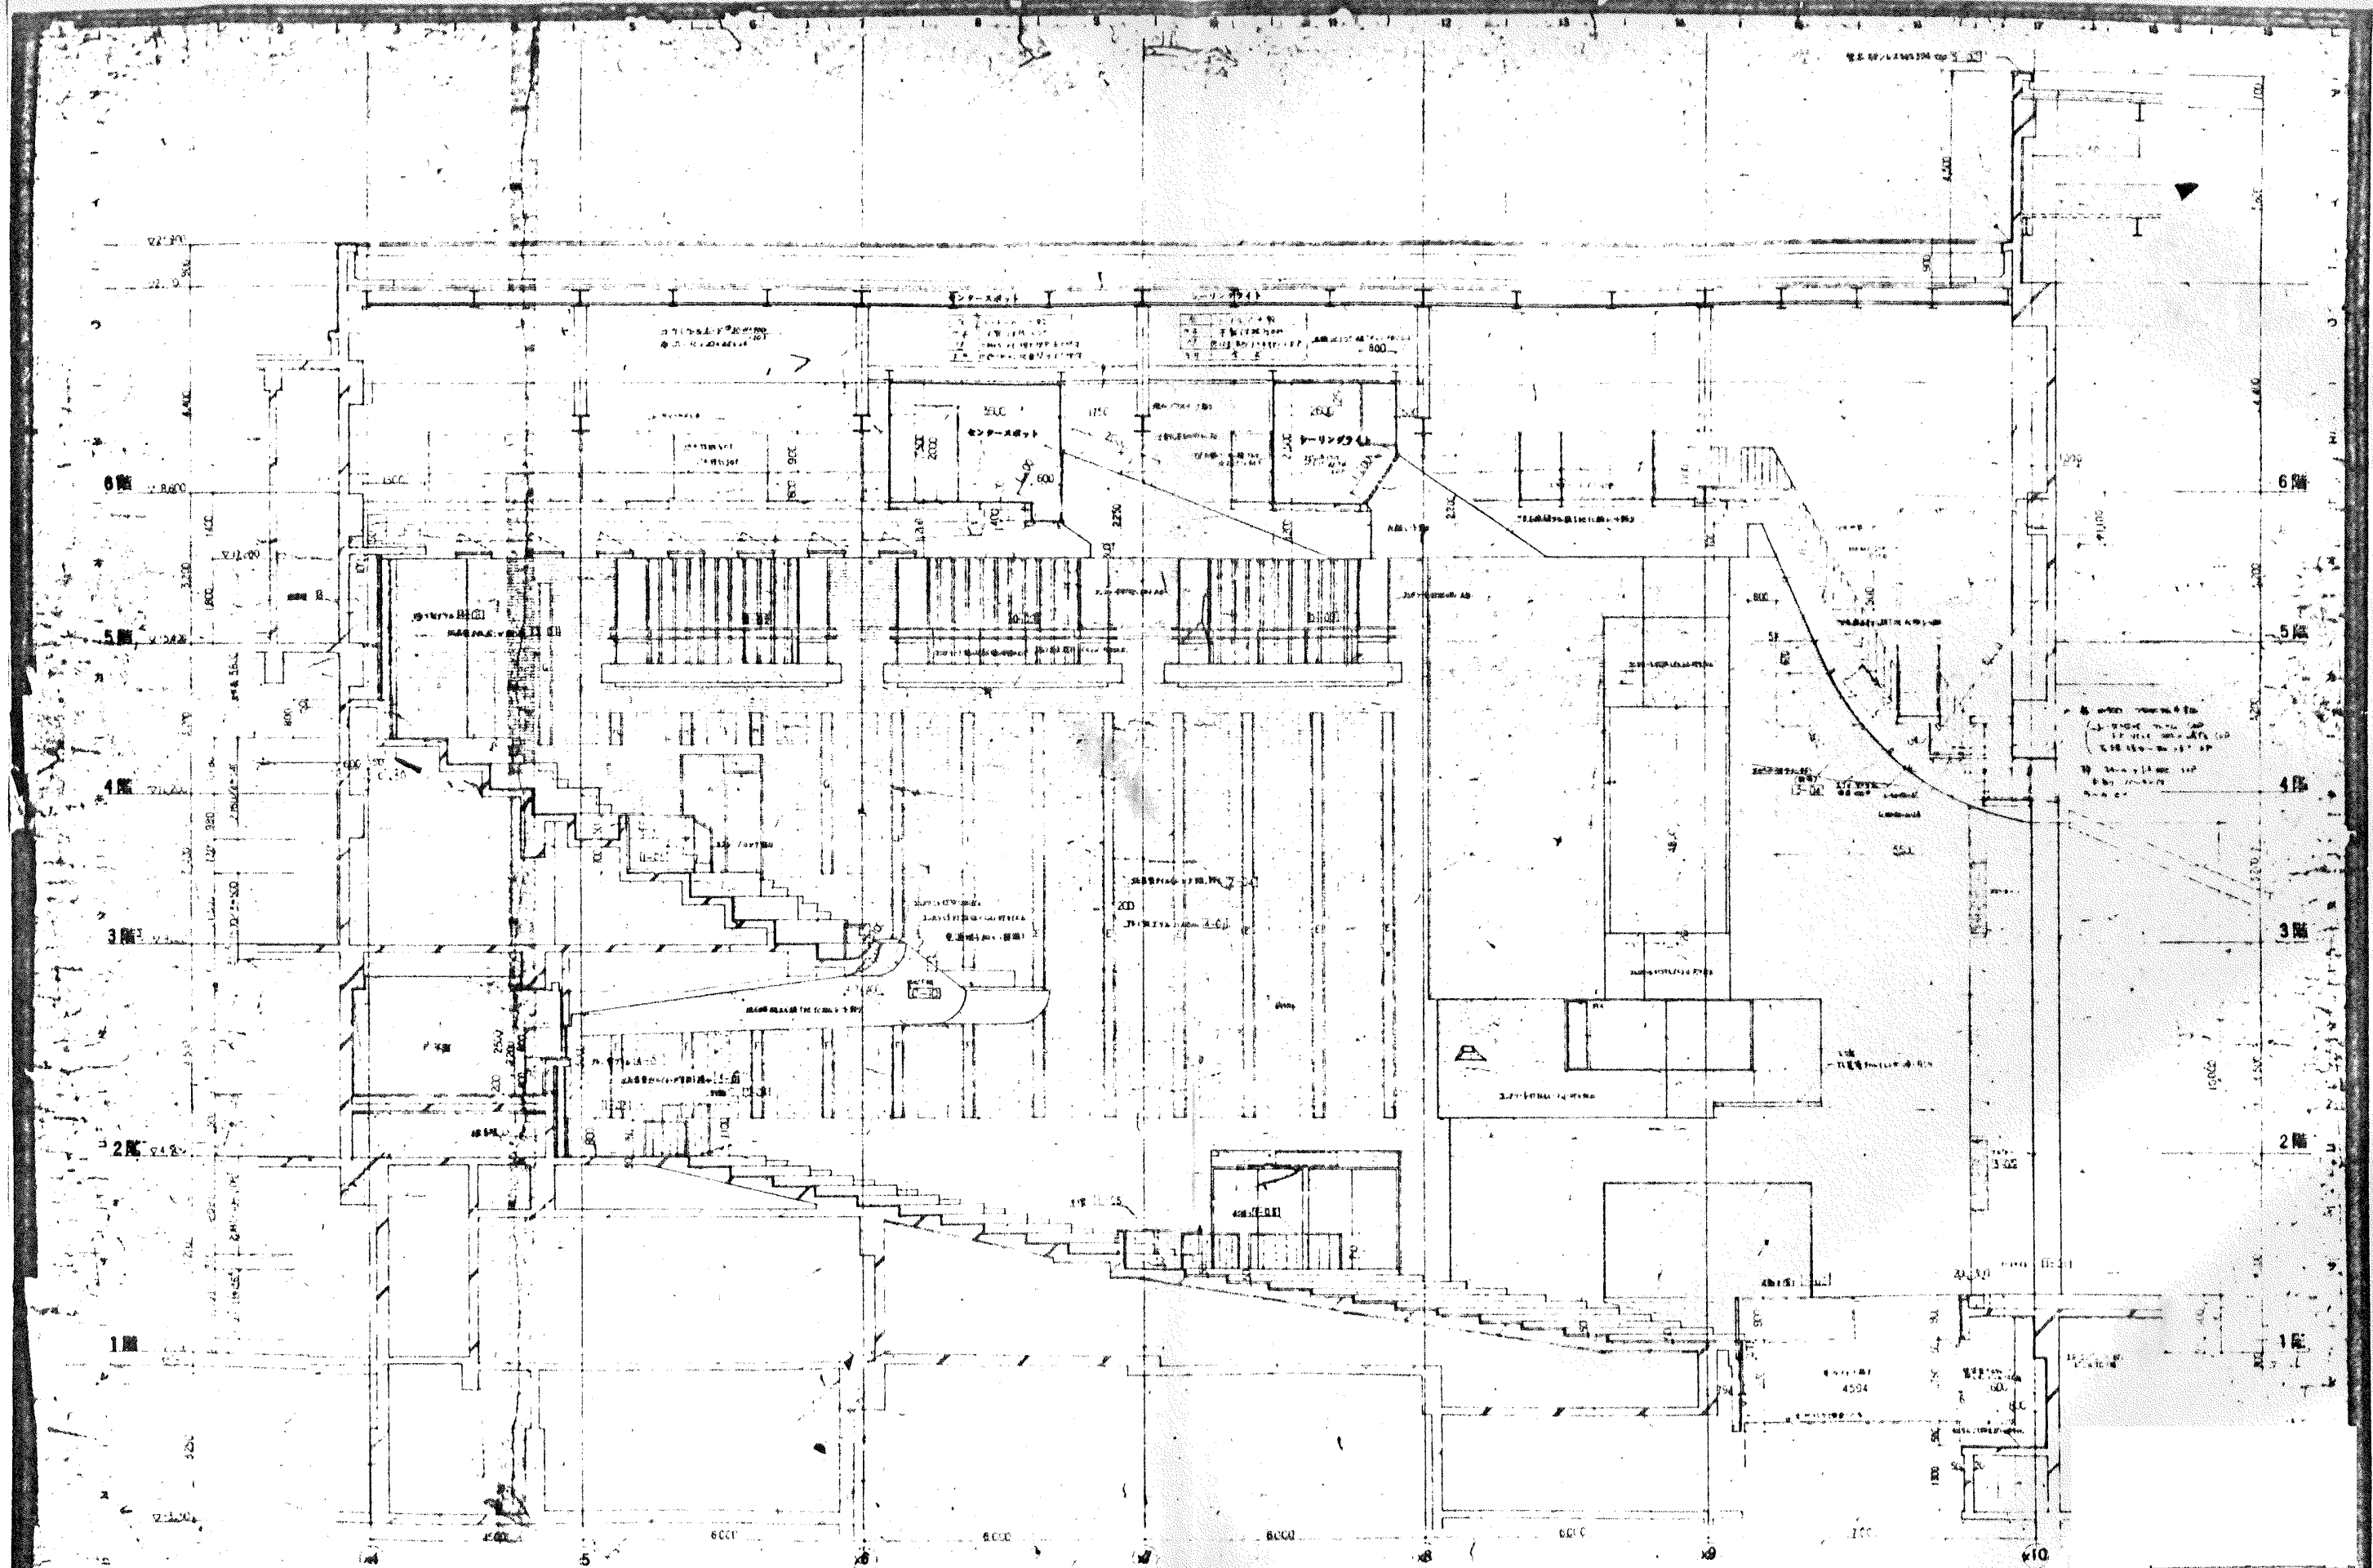

1	2	3	4	5	6	7	8	9	10	11	12	13	14	15	16	17	18	19	20
---	---	---	---	---	---	---	---	---	----	----	----	----	----	----	----	----	----	----	----

尼崎市総合文化センター 第2期(ホール棟)建設工事		断面図 111d
------------------------------	--	-------------

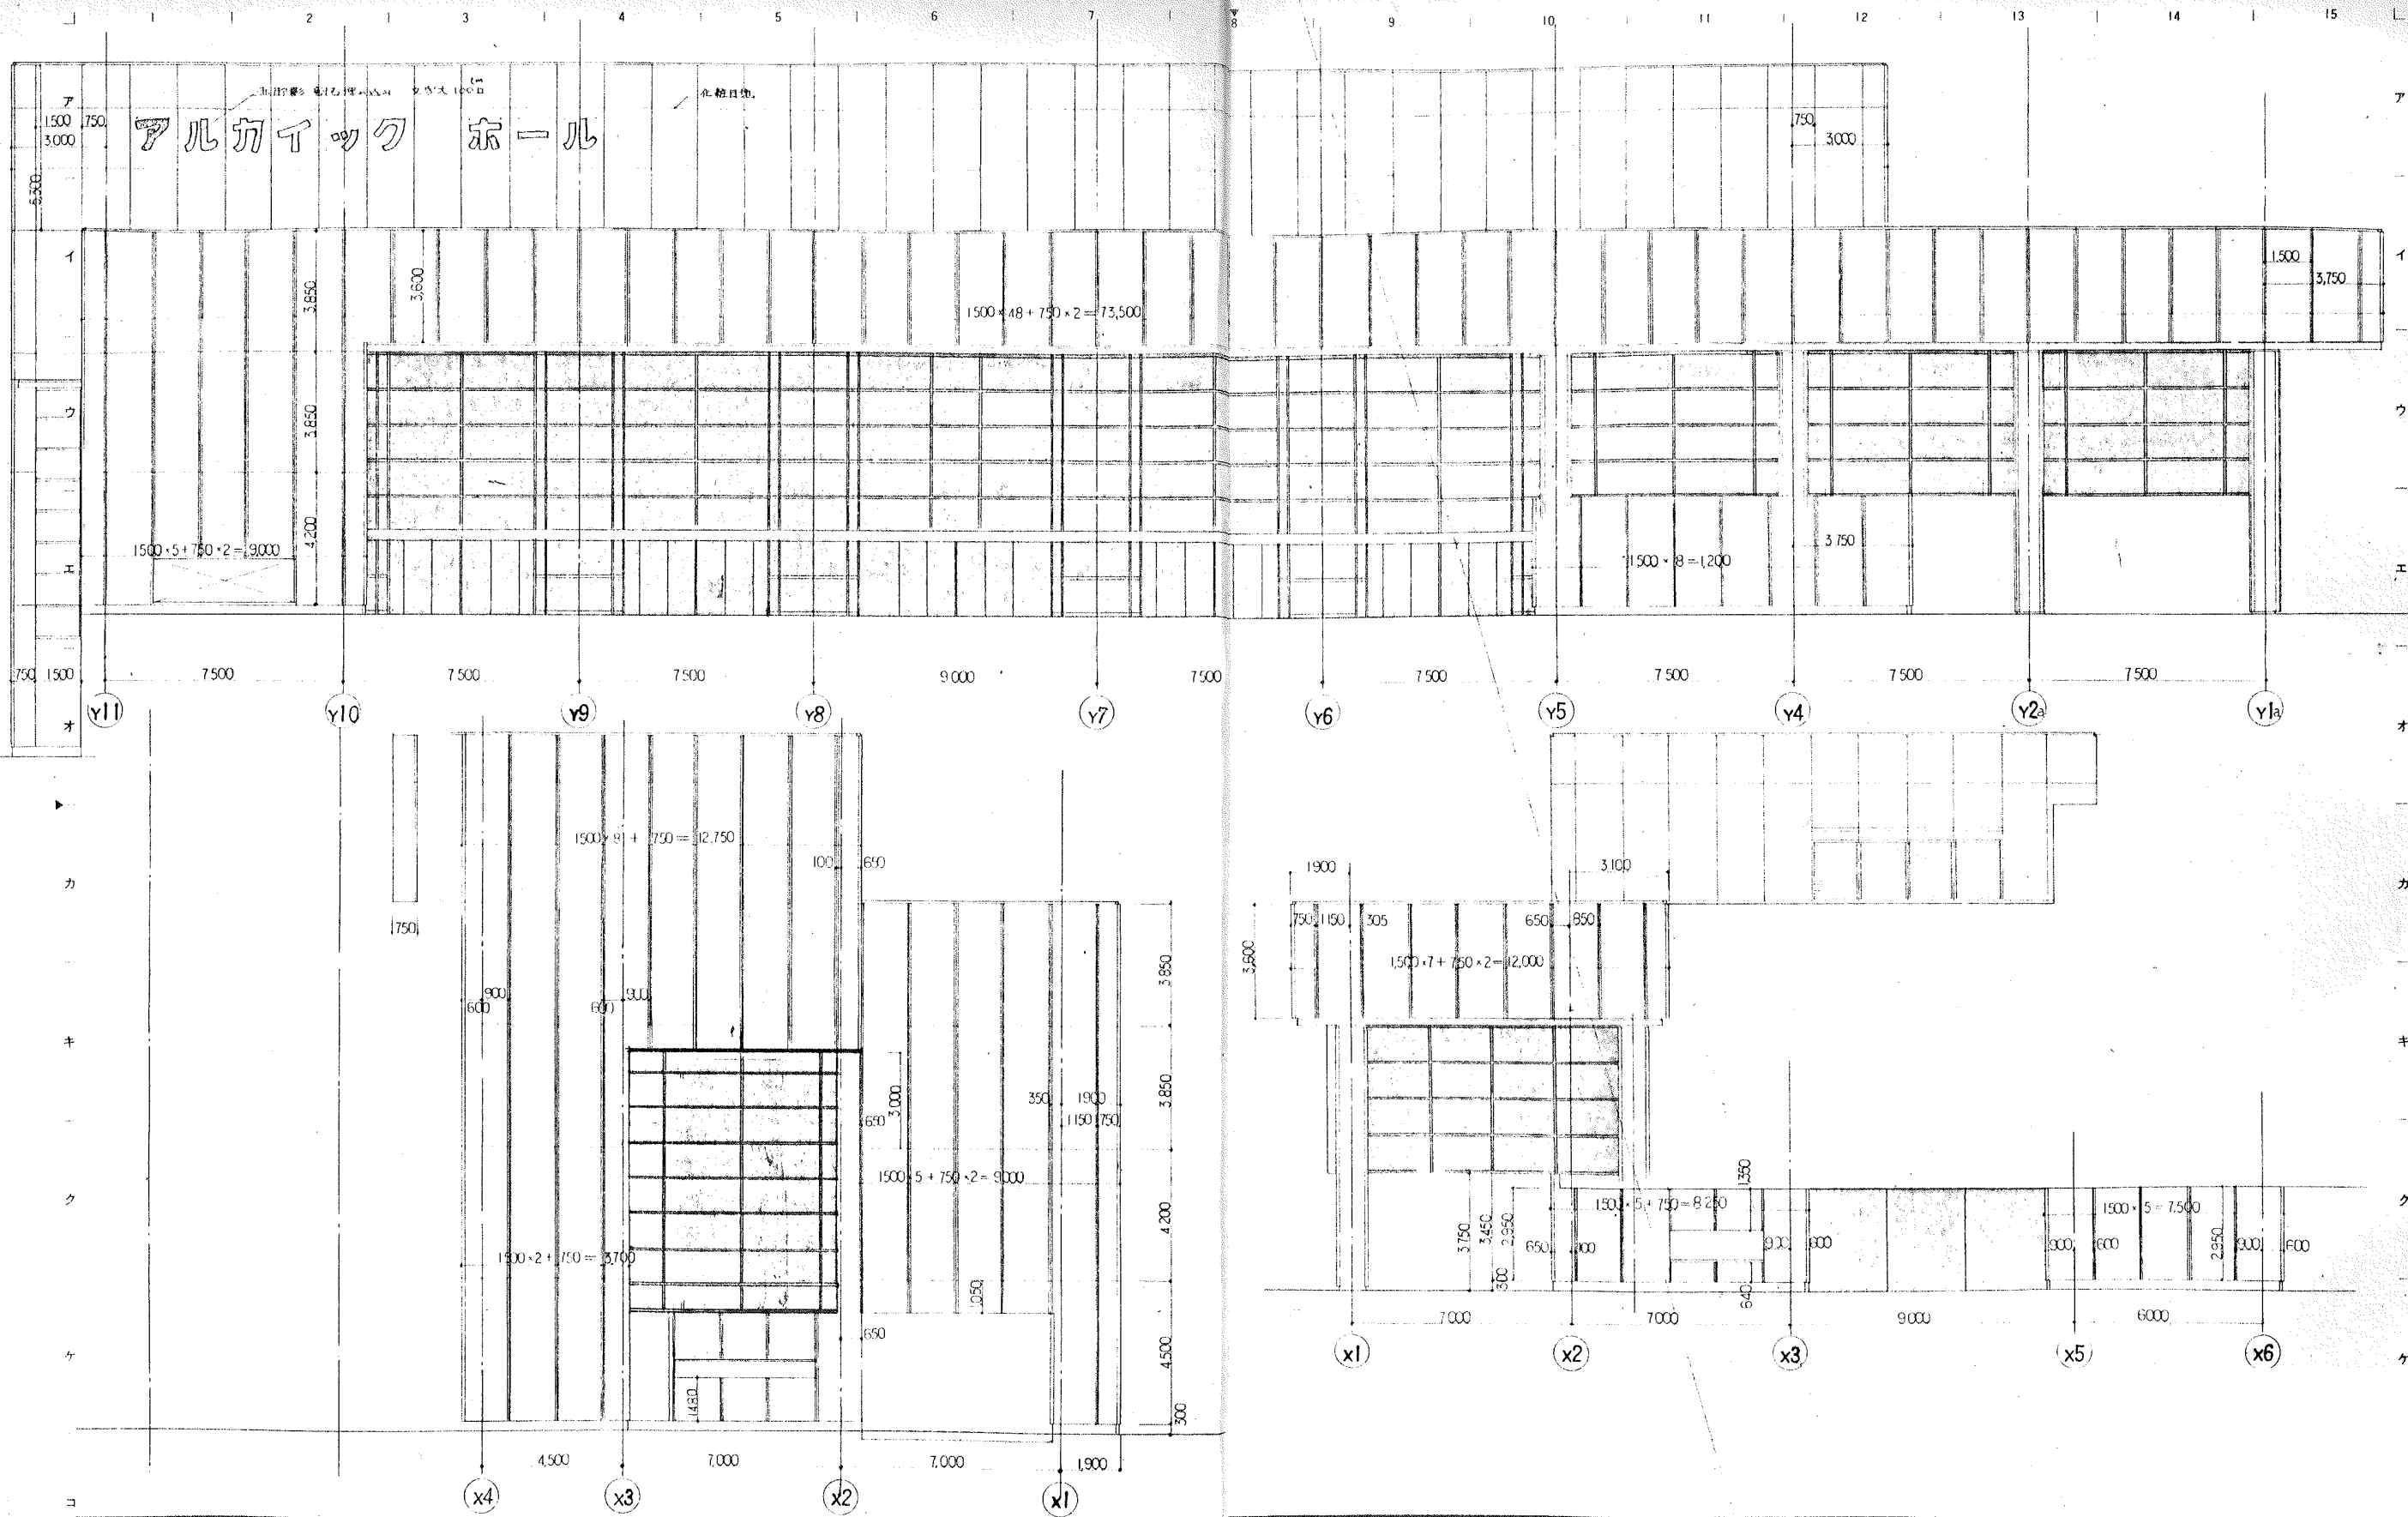


尼崎市総合文化センター
第2期(ホール棟)建設工事

外部PC版割付図

1:100


1165

枚数
区分

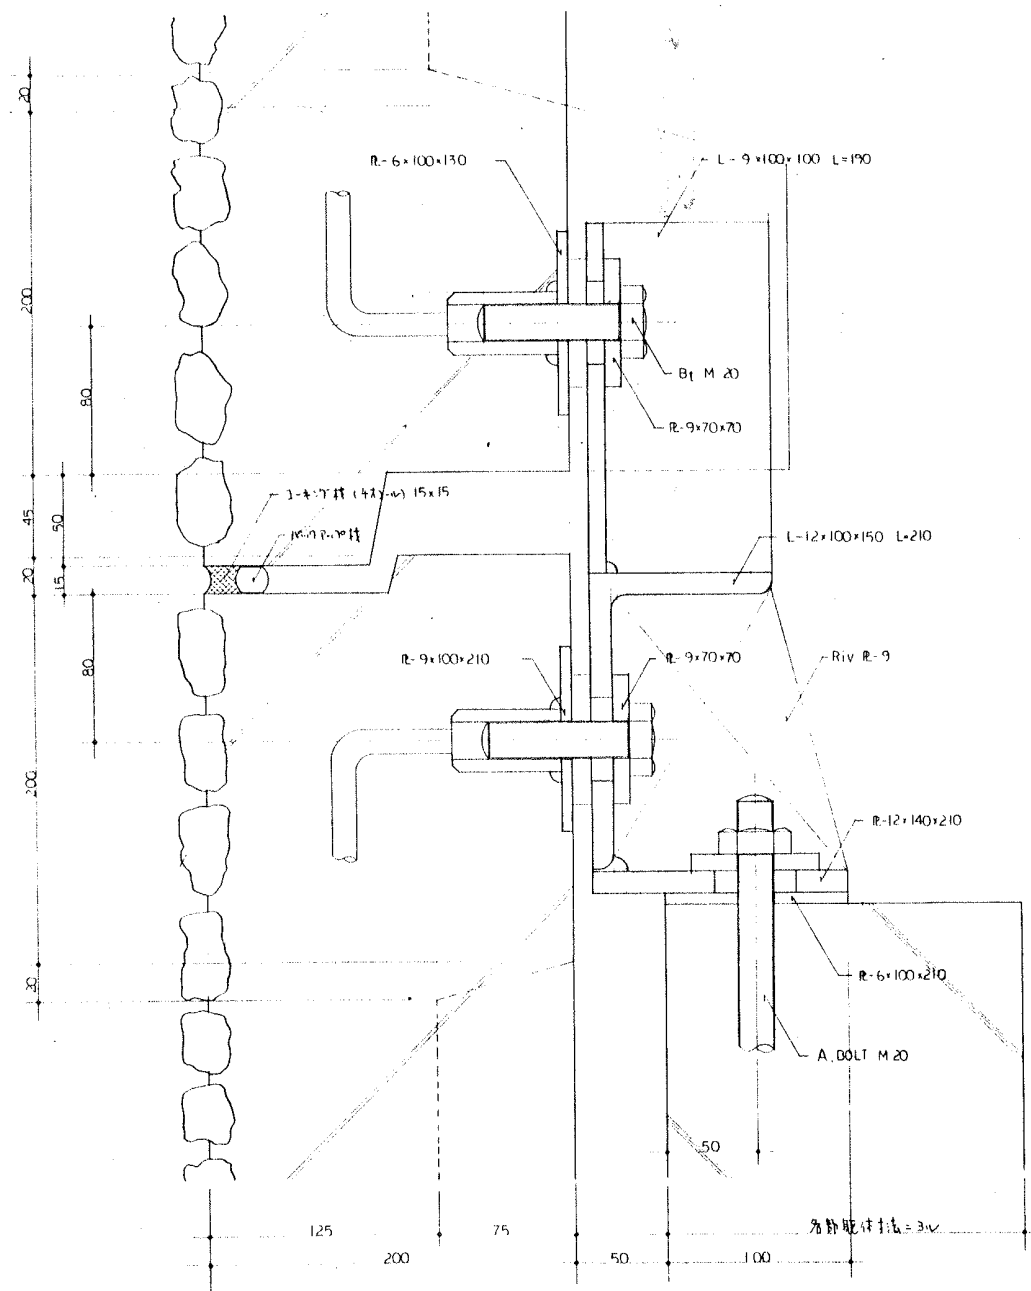


C 部分 詳細図

※ 別紙仕様書=3w

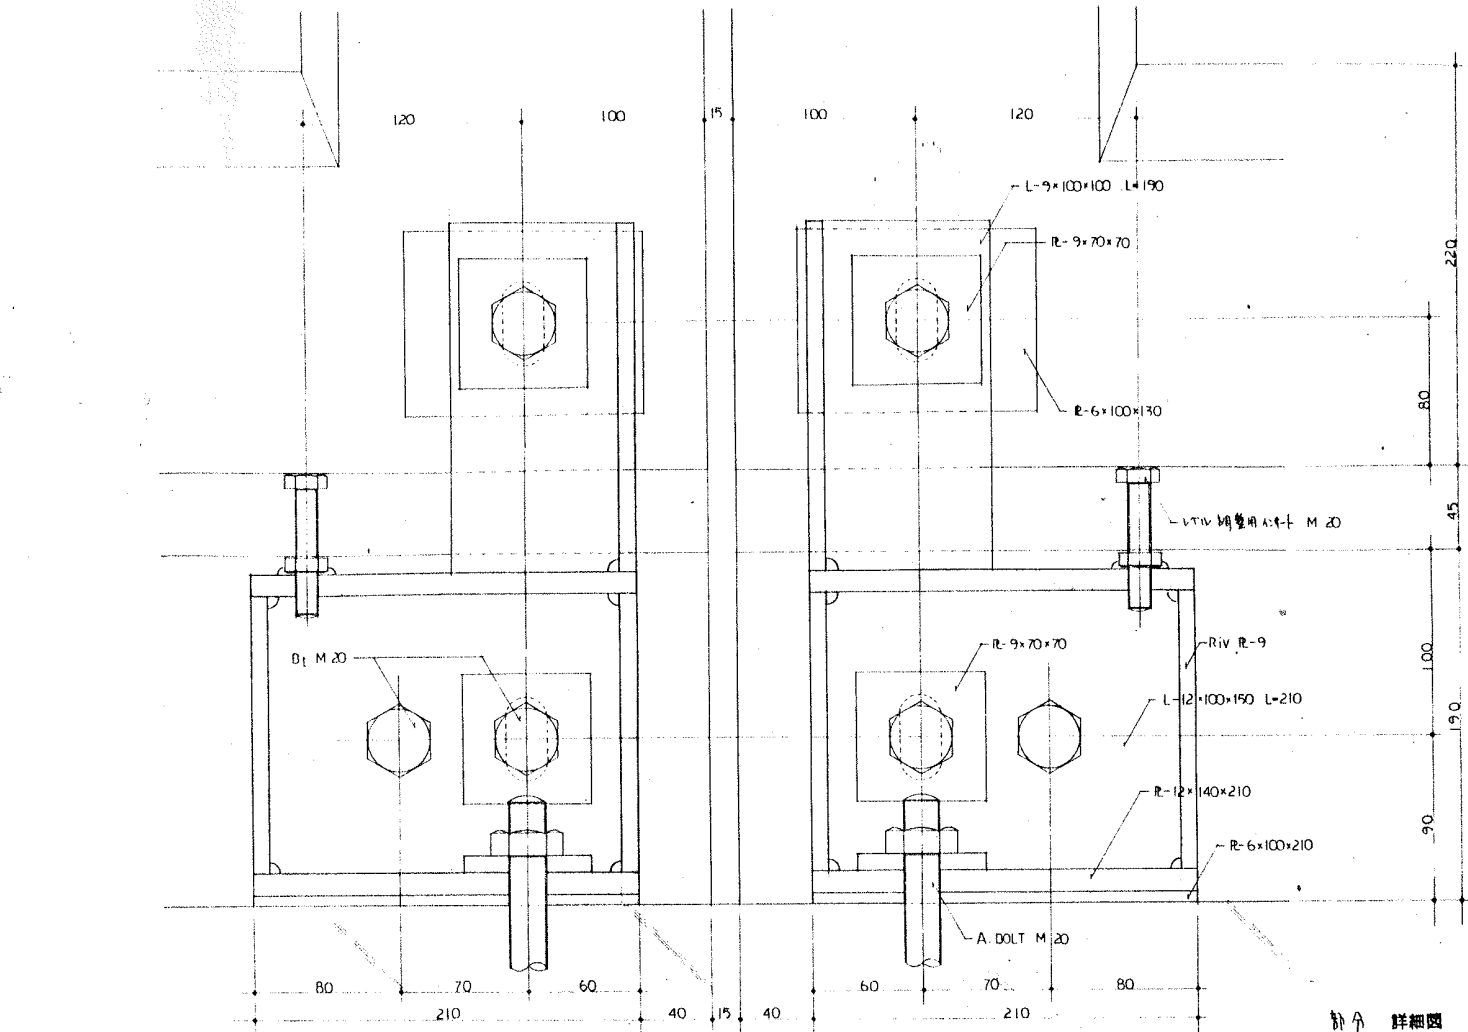


D 部分 詳細図

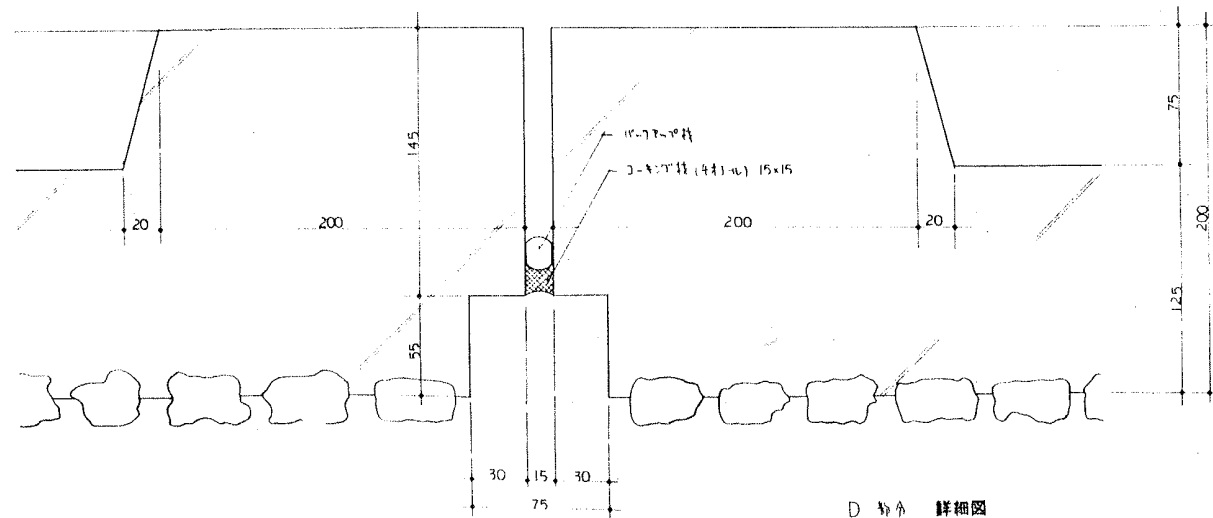

E 部分 詳細図

図面内容 縮尺	1/2	図面番号 1166	区分	尼崎市総合文化センター 第2期(ホール棟)建設工事
				図面内容 外装D.C.P.詳細図(1)

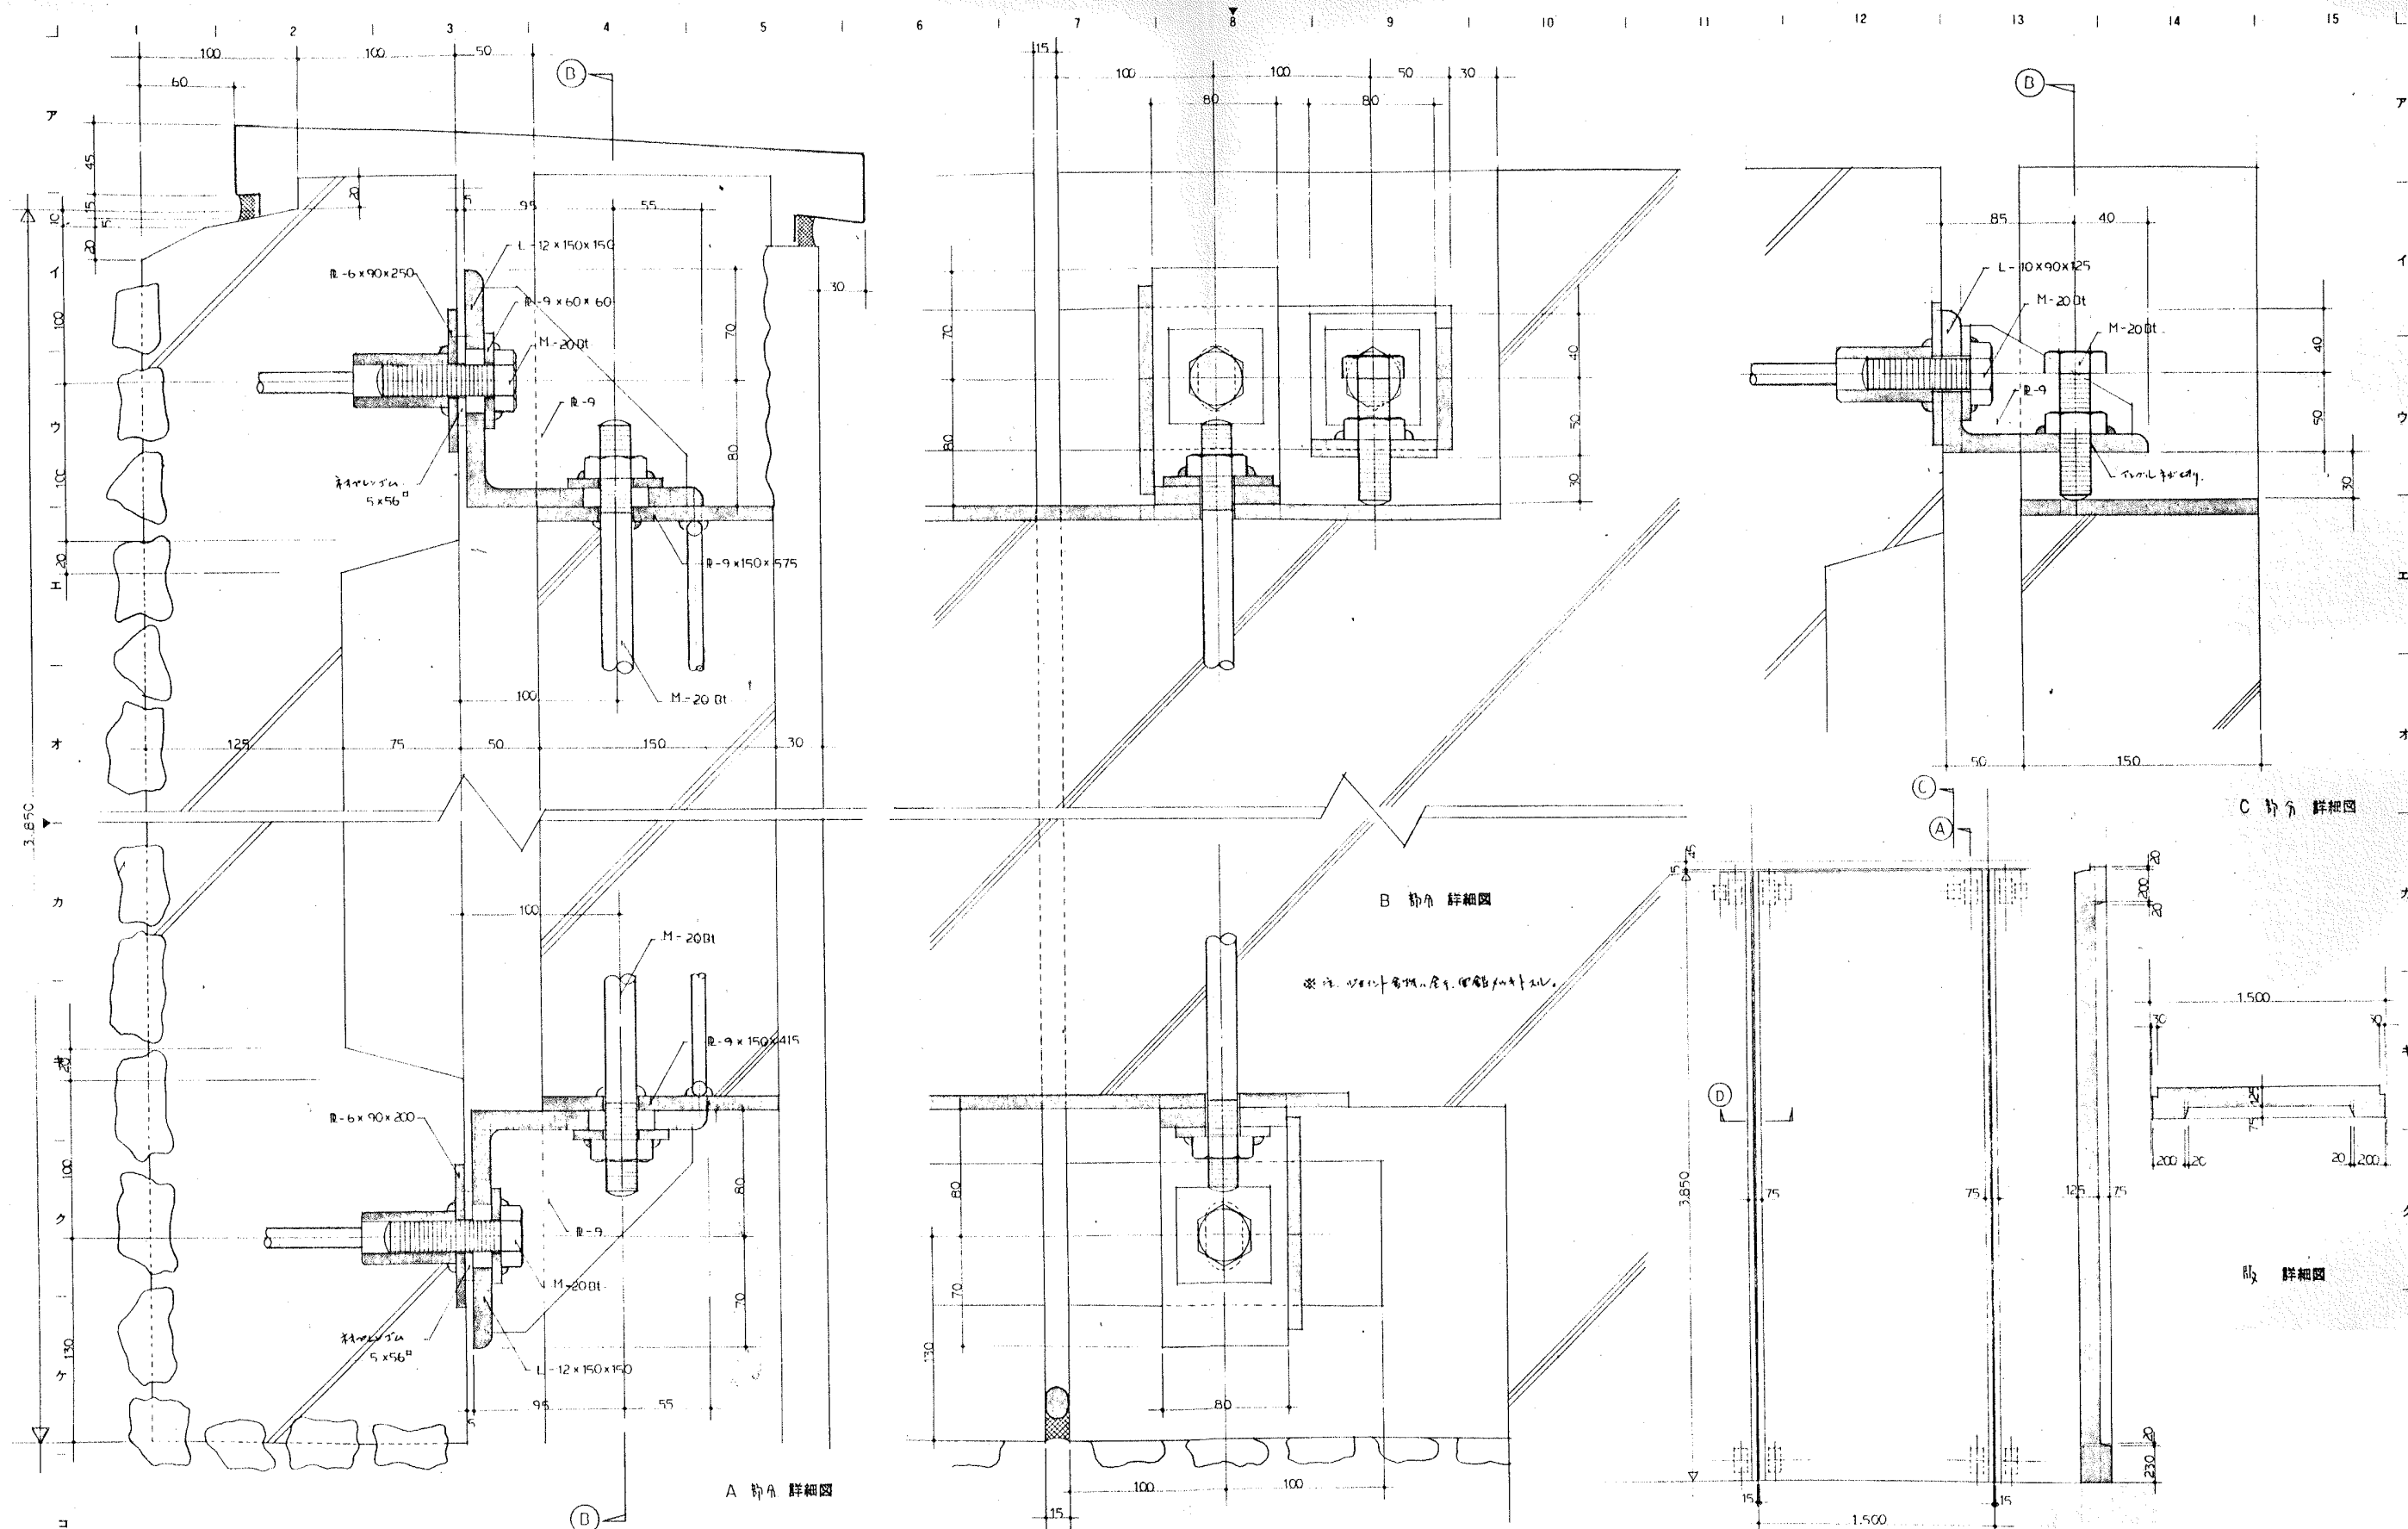

A 節 詳細図

B 節 詳細図

C 節 詳細図

R₂ 詳細図

※ 注: 必要に応じて、図面外に補強筋を配す。

設計	監理	特記


尼崎市総合文化センター
第2期(ホール棟)建設工事

図面内容
外装P.C.部 詳細図 (2)



図面番号
1167

縮尺
1/2, 1/20


区分

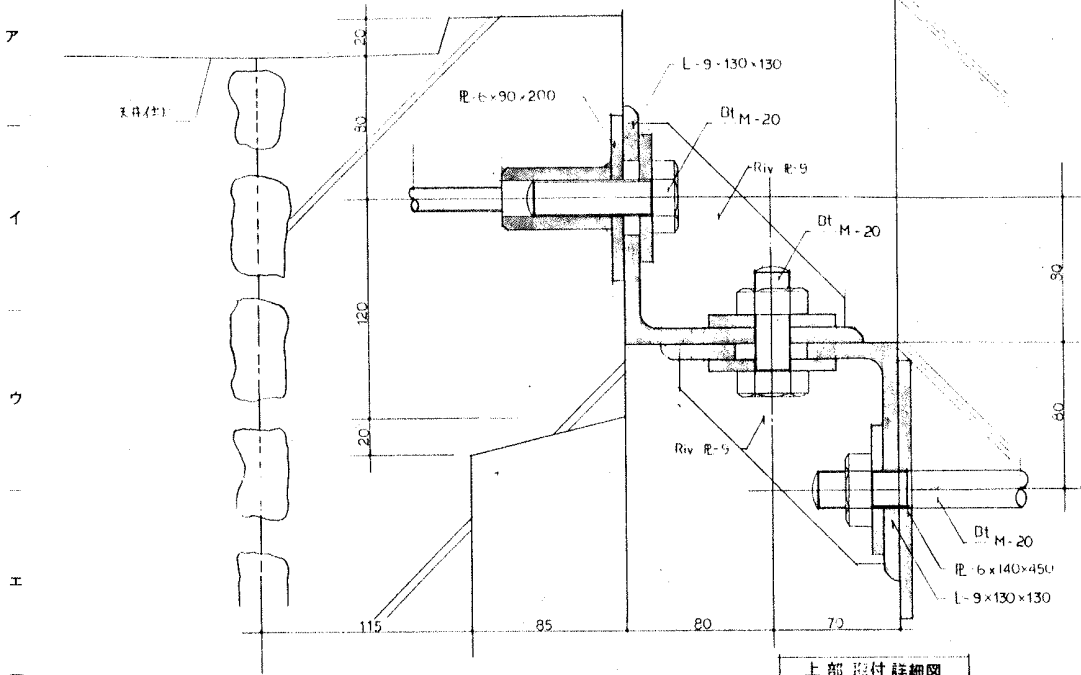



上部取付詳細図

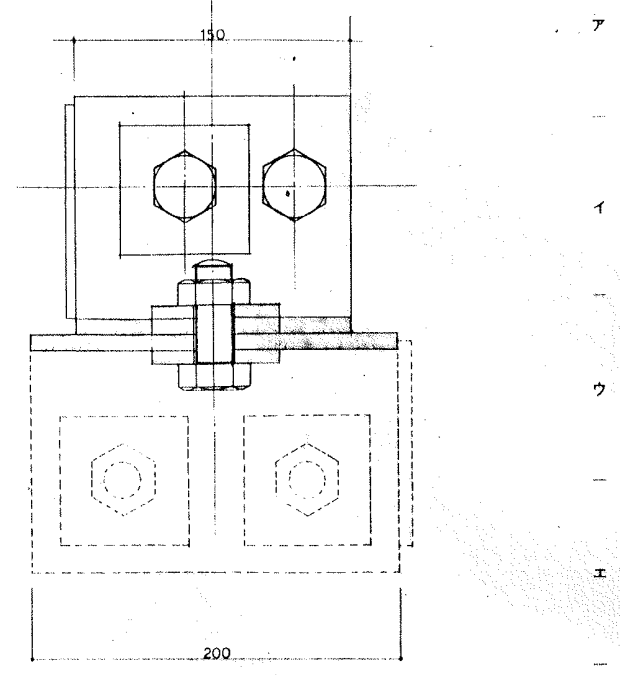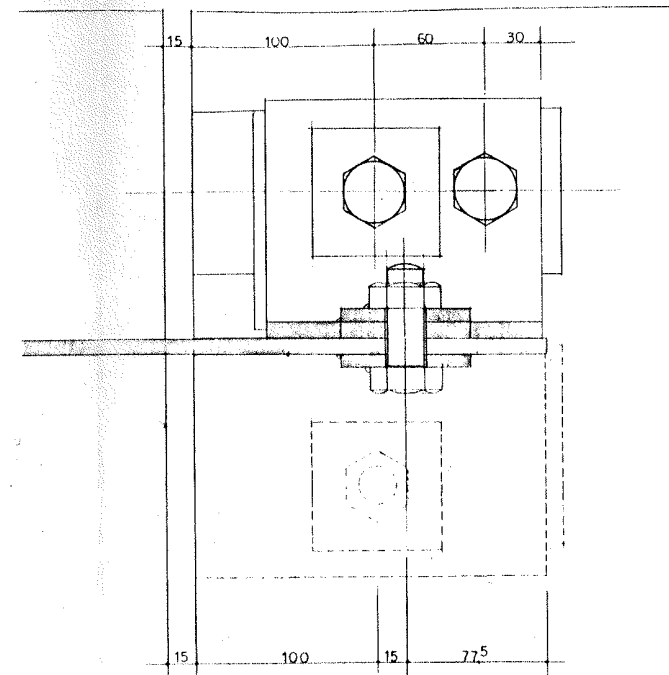

端部取付詳細図


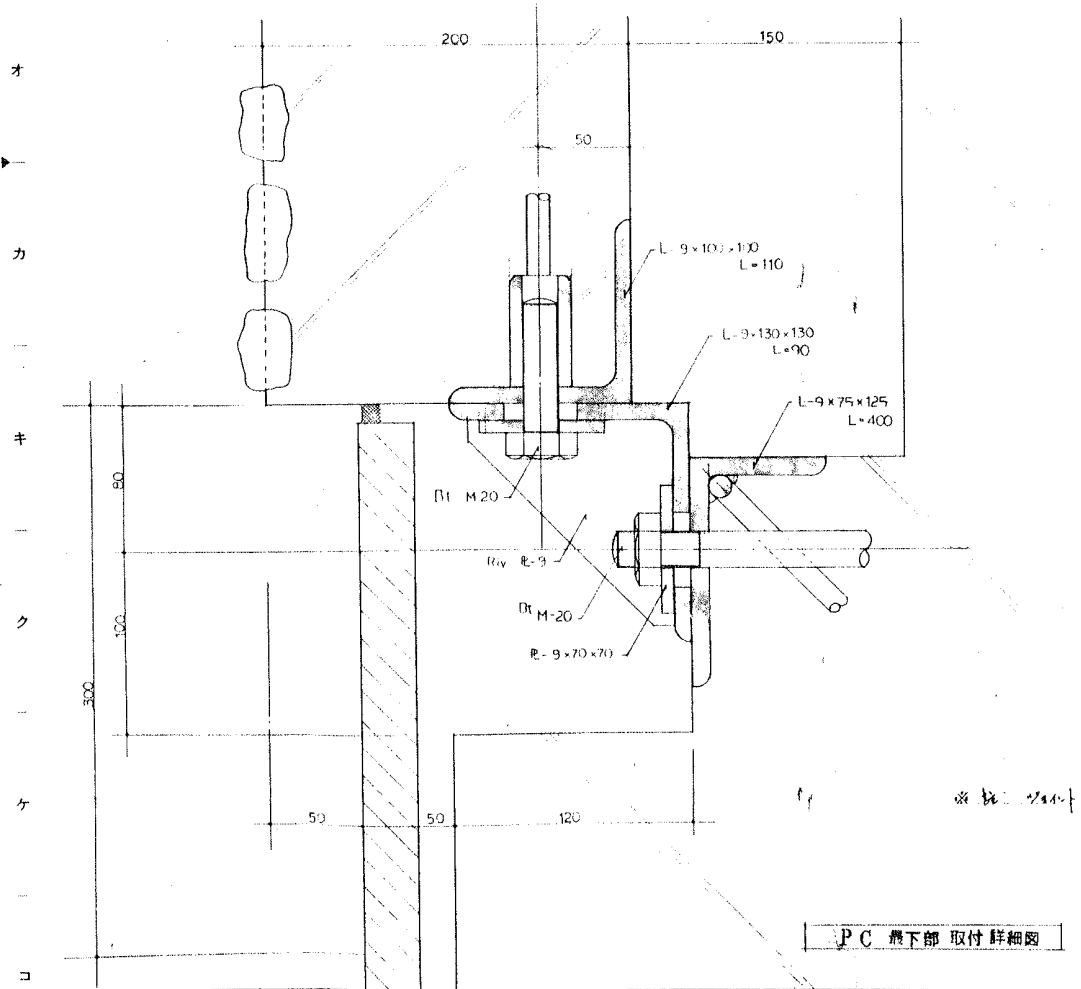


PC 兼下部取付詳細図

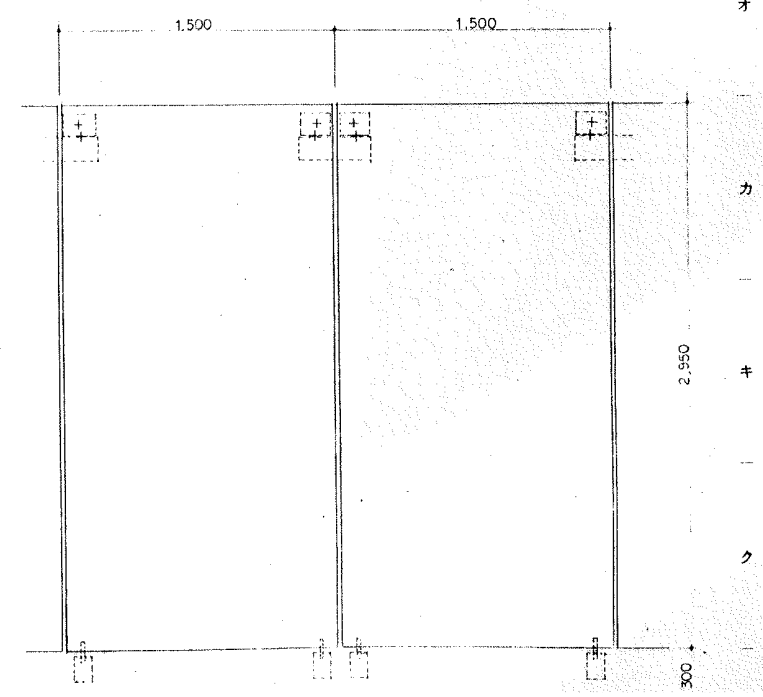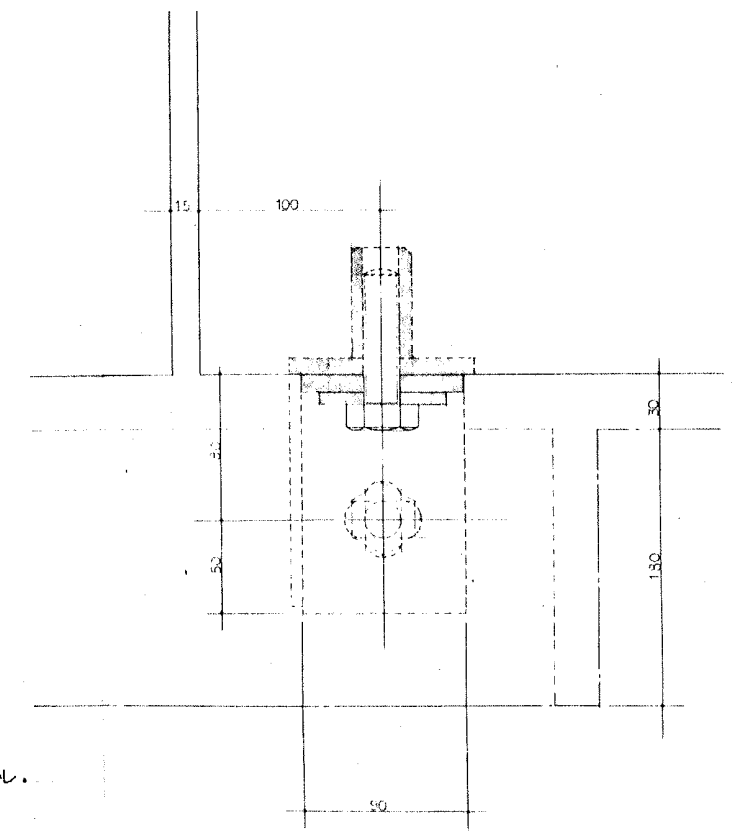

※ 施工時、現場にて配筋を要す。

設計 監理 施工 確認 作成	訂 注	持 配	尾崎市総合文化センター 第2期(ホール棟)建設工事	図面 内容 縮尺	外表PC取付詳細図 (3) 1/2 1/20	図面 番号 枚ノ内 区分	1168
----------------------------	--------	--------	------------------------------	----------------	---------------------------	-----------------------	------

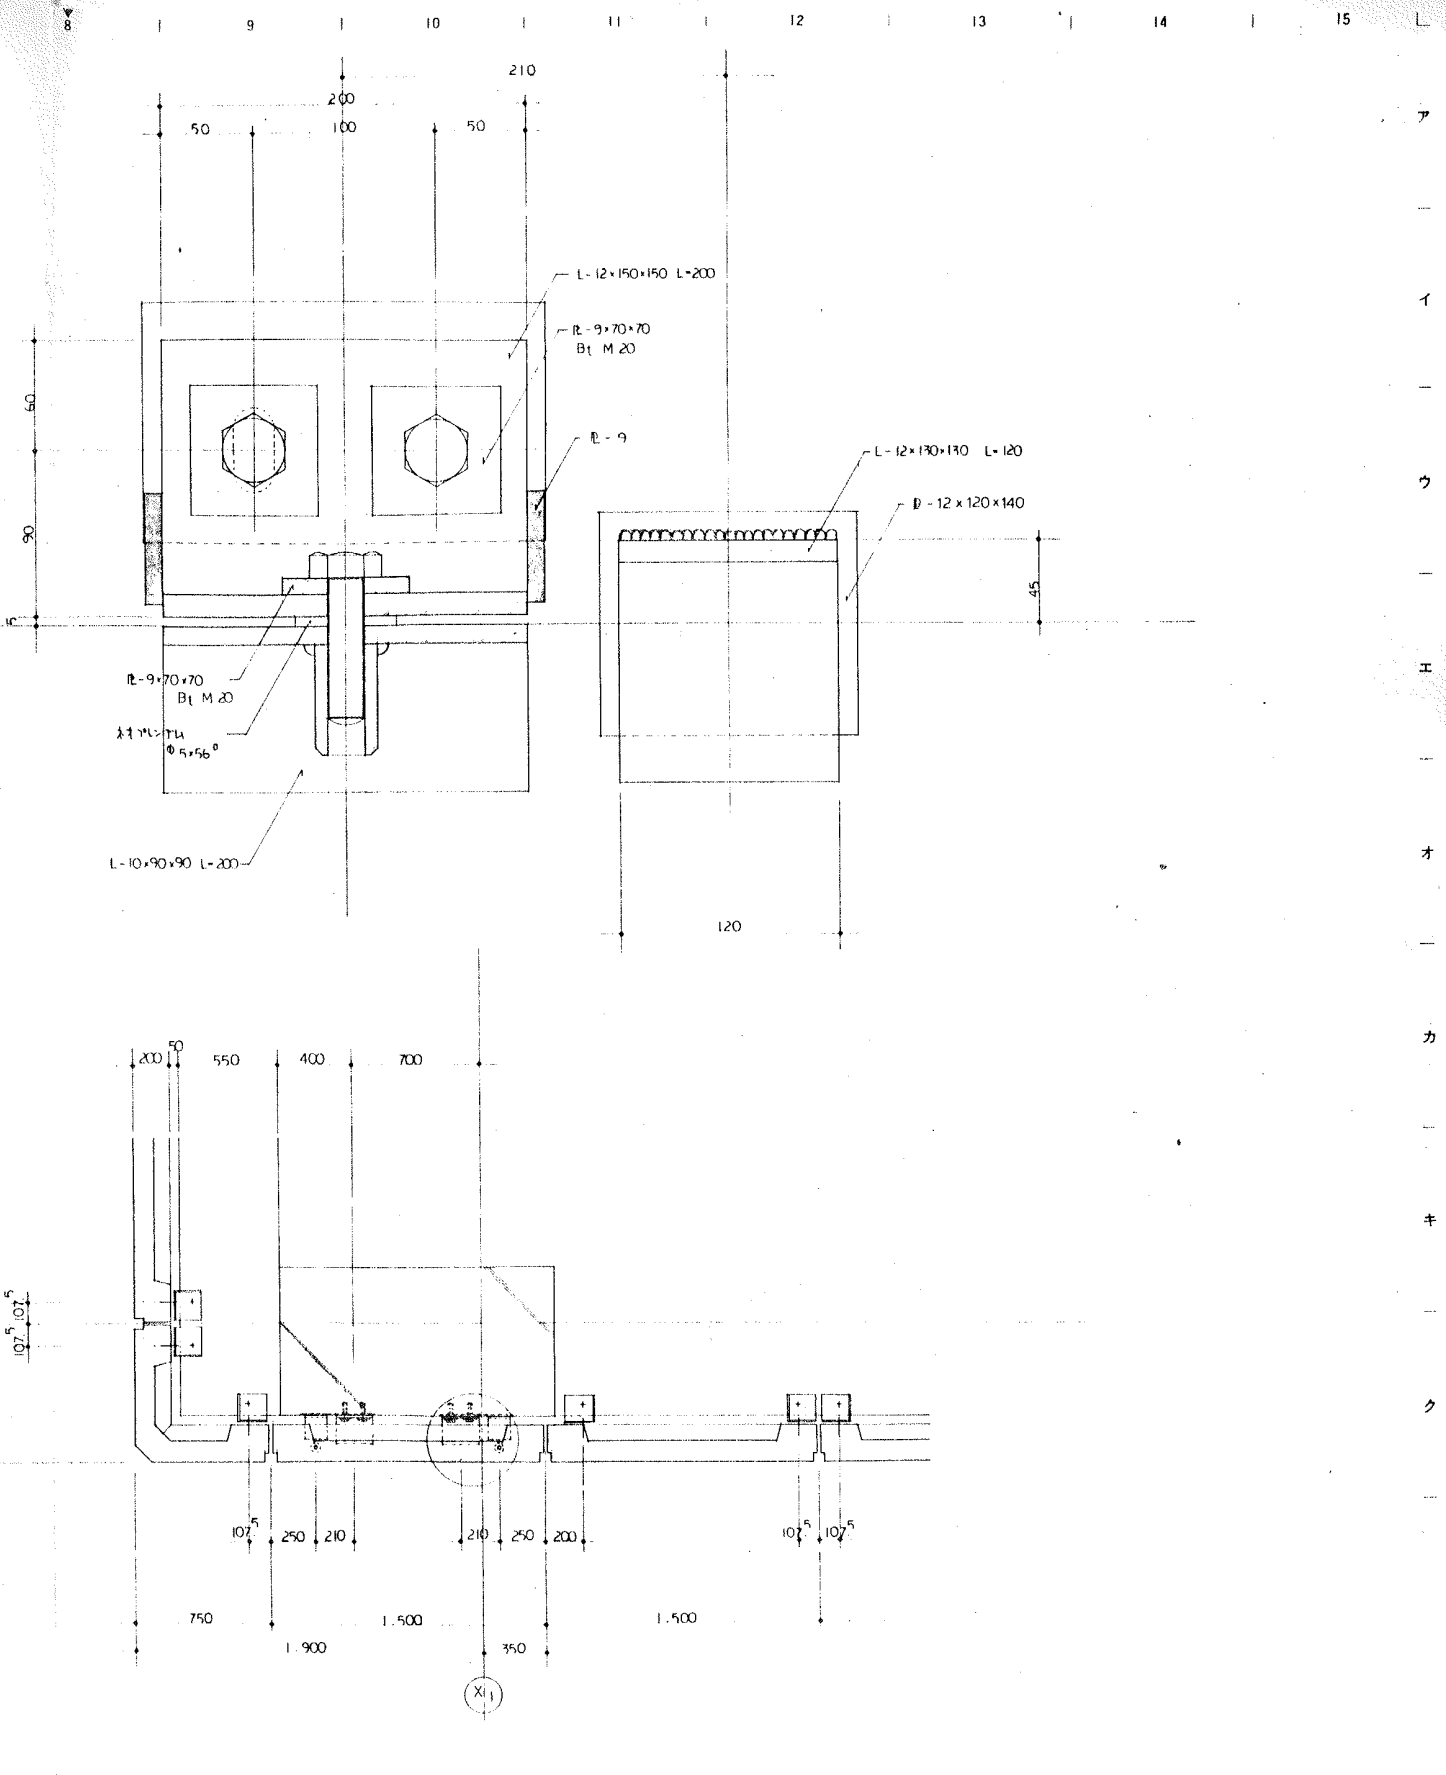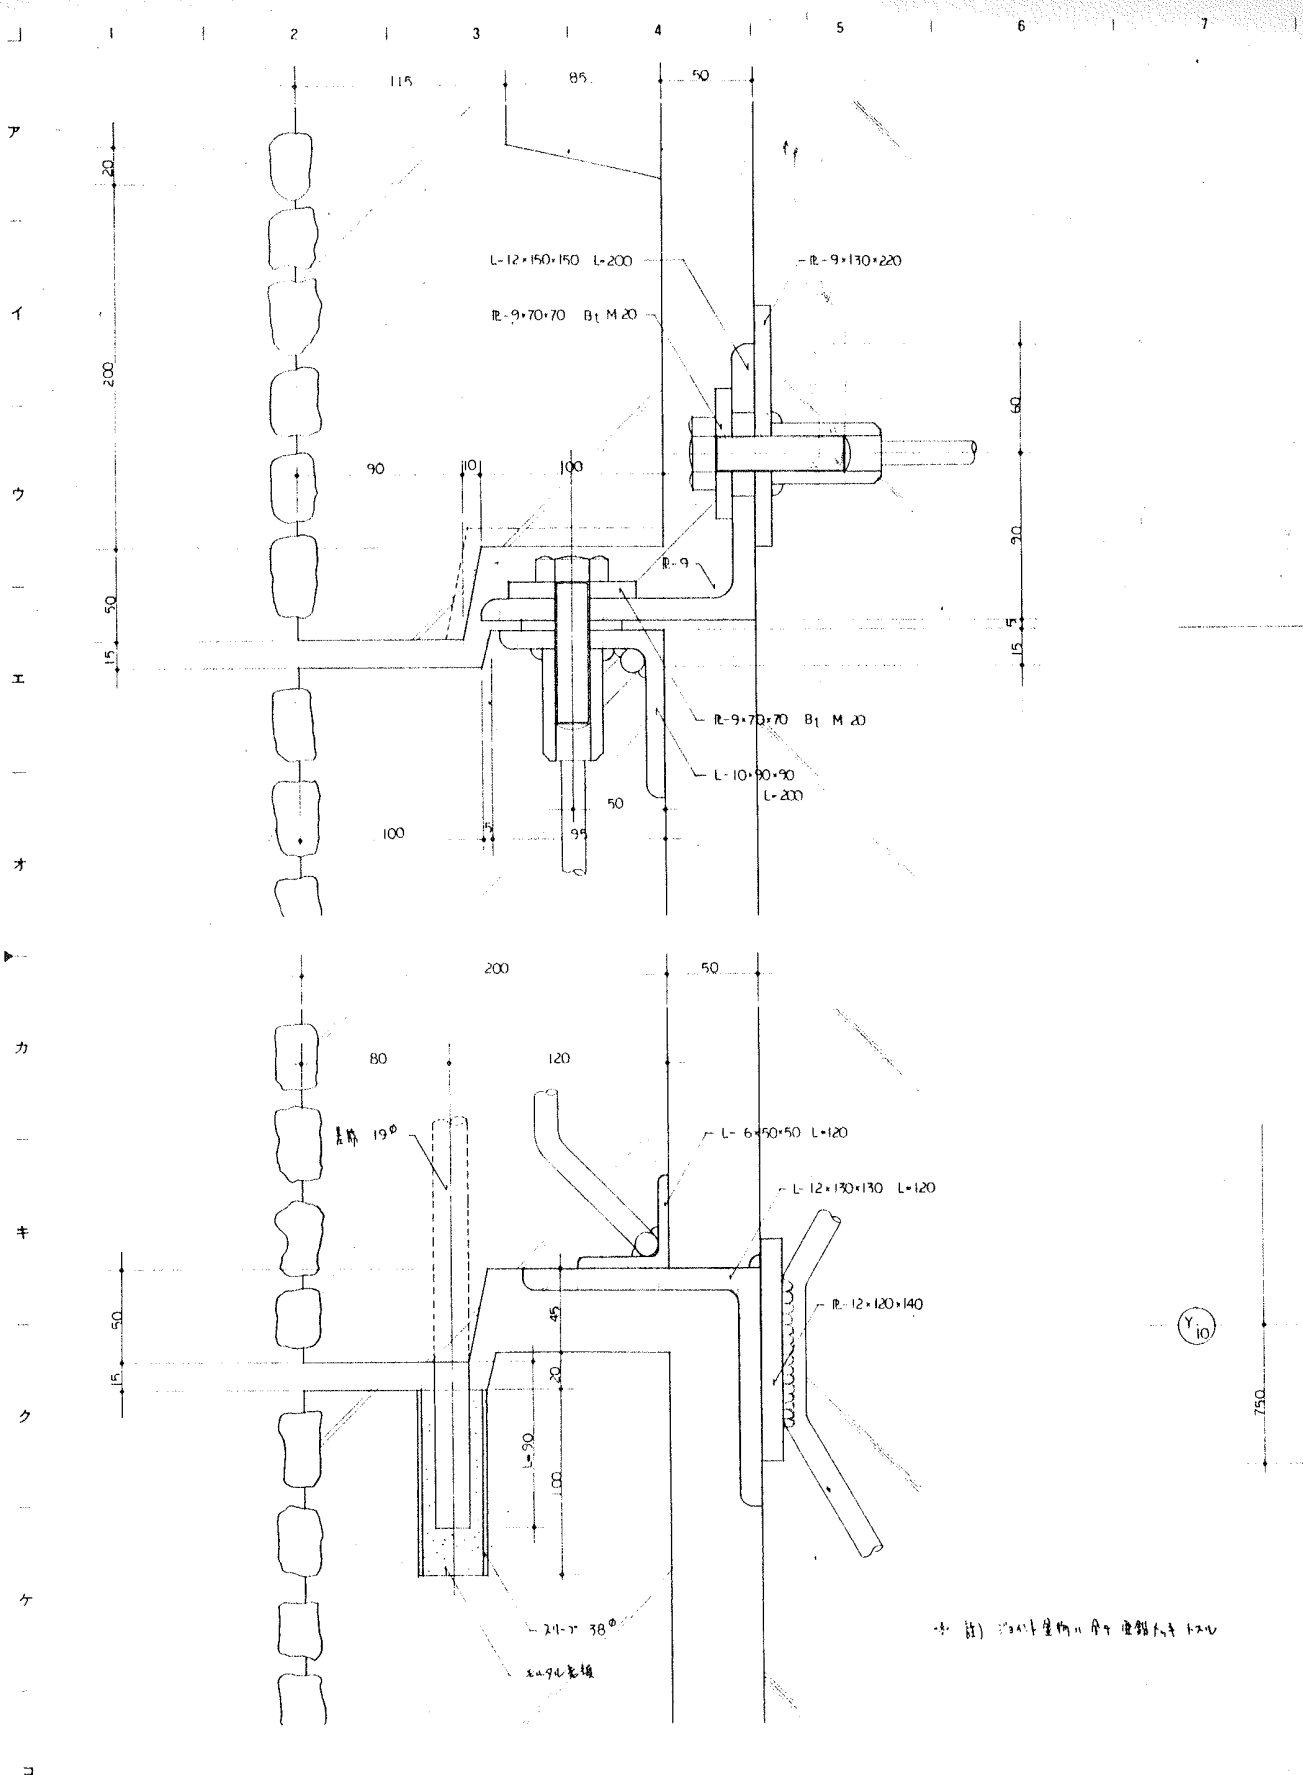


図面内容 概算 概算 概算 概算	1169
	1/2


尼崎市総合文化センター
 第2期(ホール棟)建設工事

外装P.C板貫通内 (4)



1169

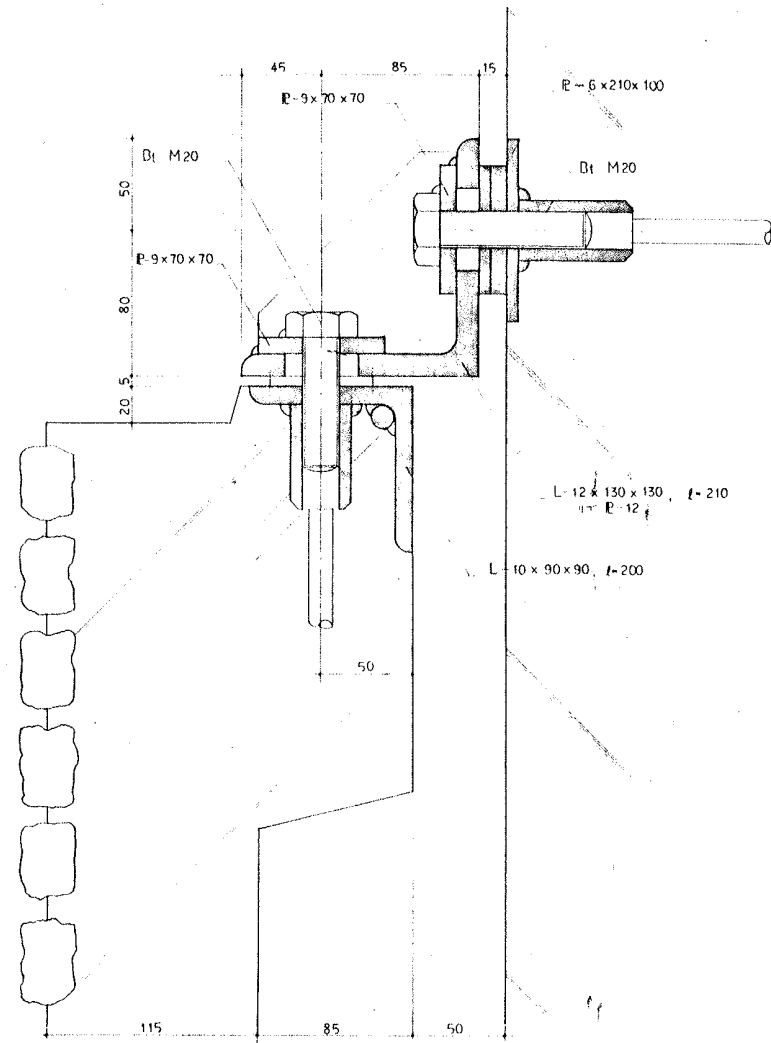


上部取付図 Y3~Y5 1/4] X2 x X6 通し

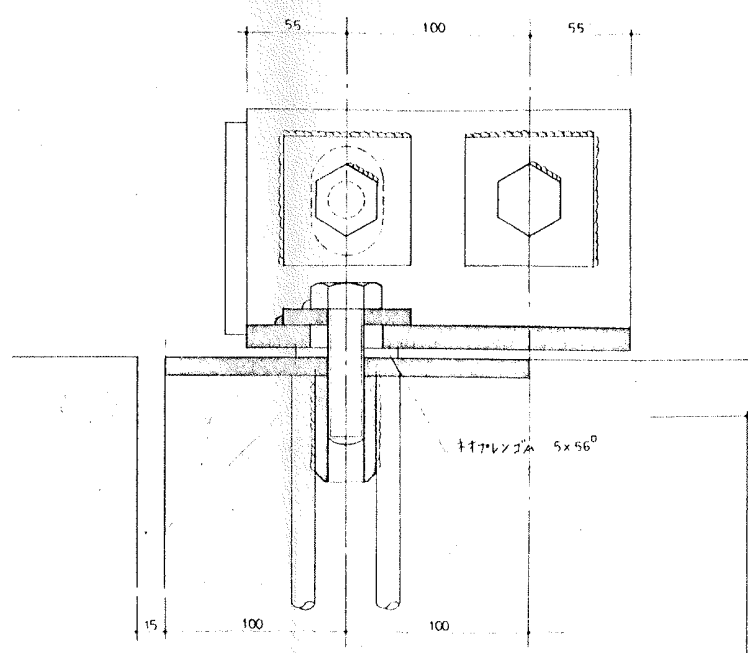

キヤンダレンゾク 5 x 56°

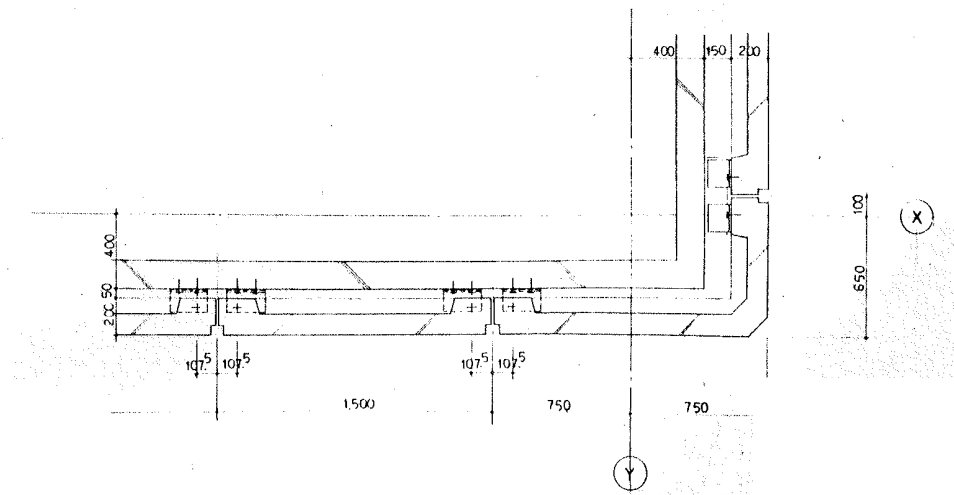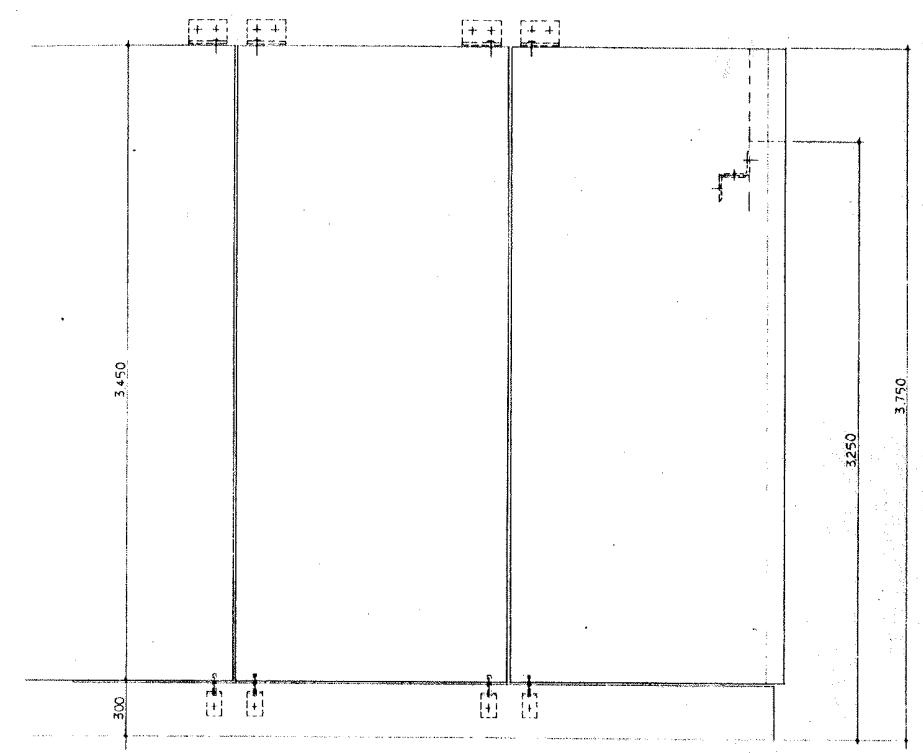

竣工 図 印 記 作 成	訂 正	特 記	尼崎市総合文化センター 第2期(ホール棟)建設工事		図面 内容 概 算 1/2 1/20	図面 番号 1170
					枚ノ内 区分	

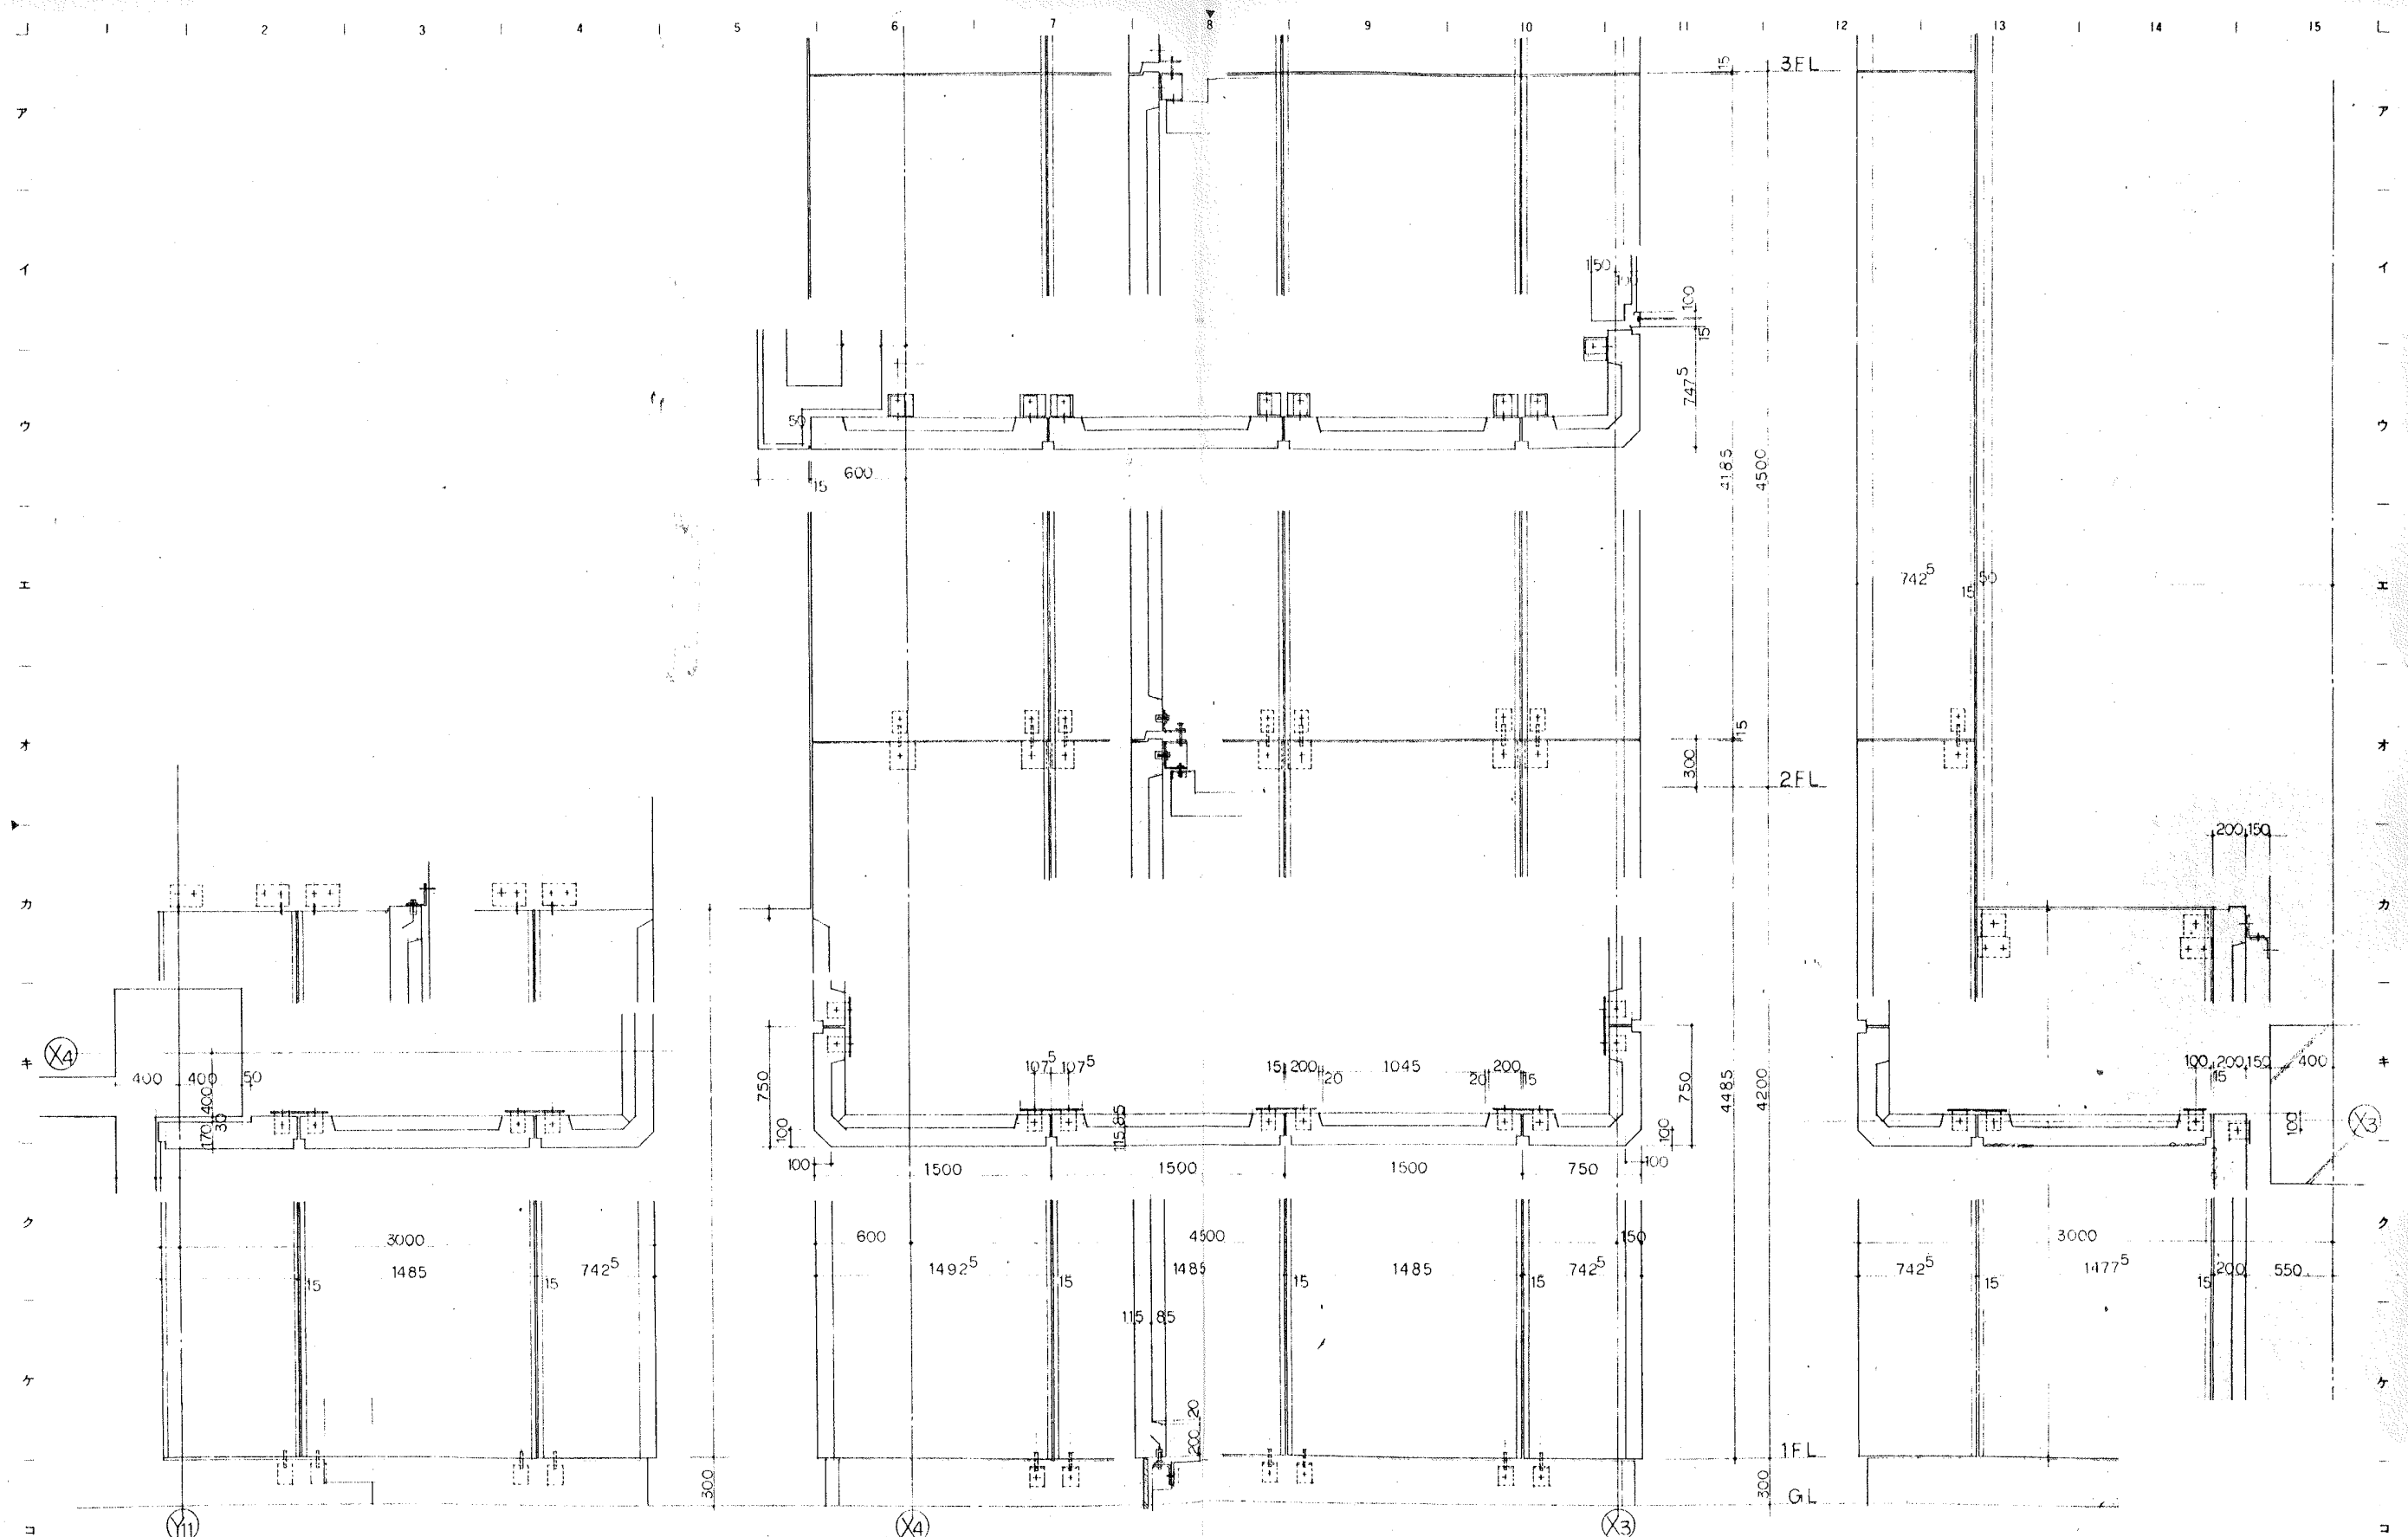

IV 管理 承認 図 印 付 成	訂 正	特 記

尼崎市総合文化センター
第2期(ホール棟)建設工事

図面内容
外部PC版詳細図(6)
縮尺
1:2

図面番号
1171
枚/内
区
分