




平面図 1/100

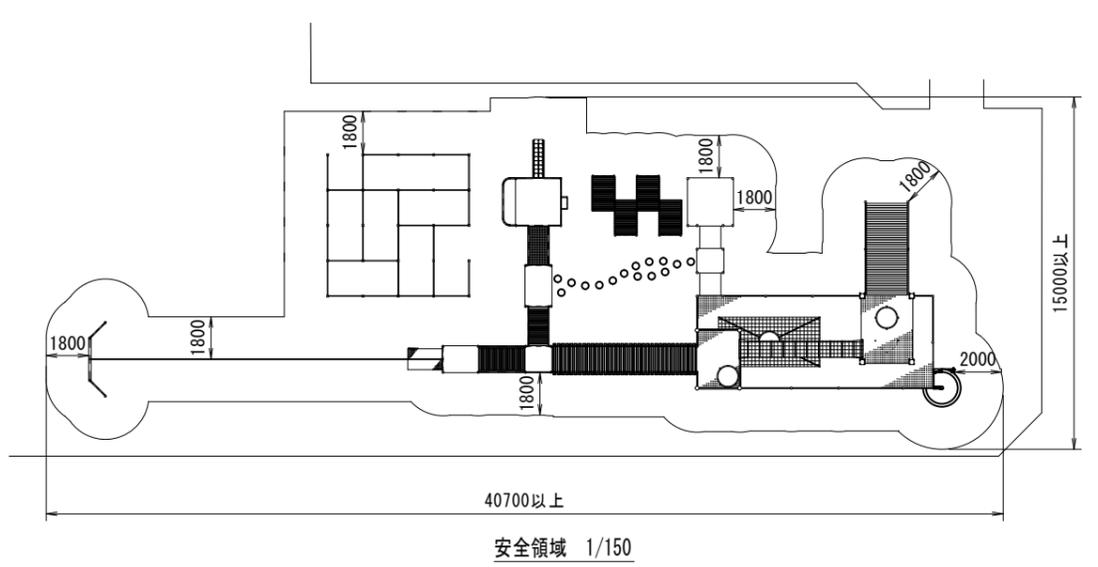

安全領域 1/150

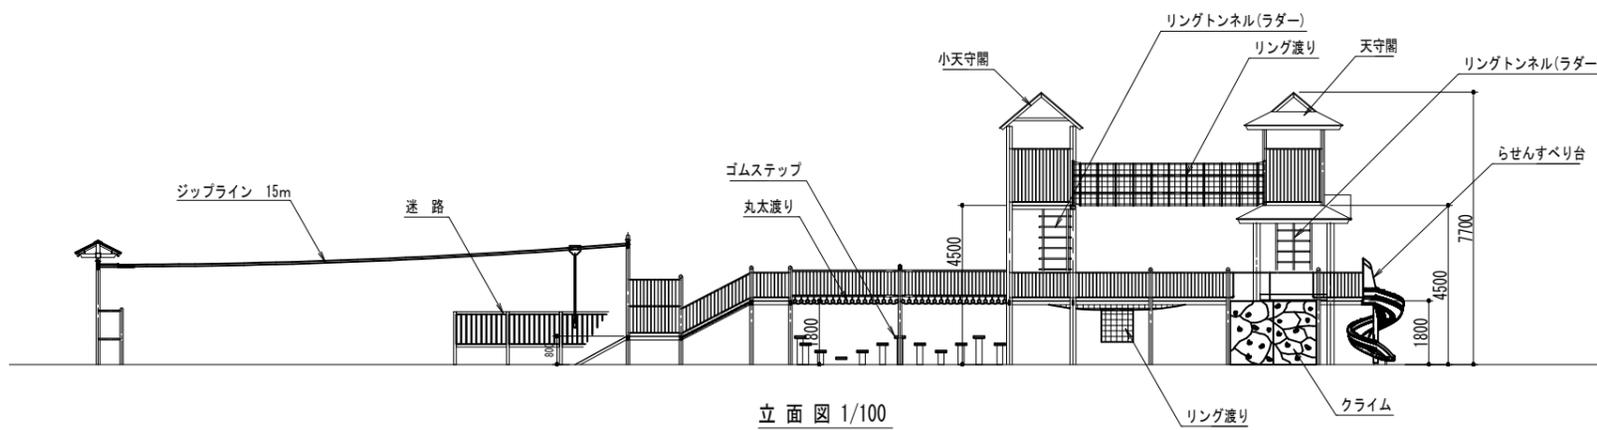

立面図 1/100

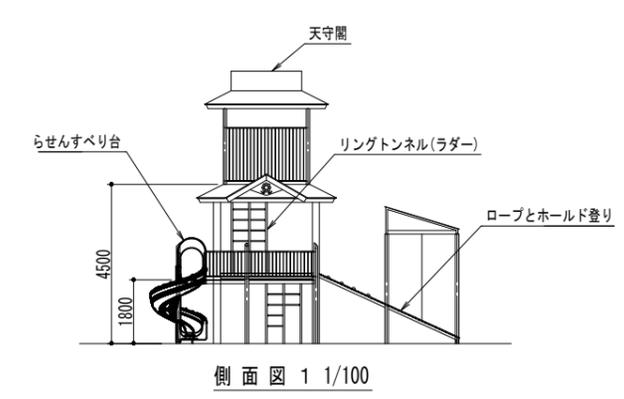

側面図 1 1/100

※上屋敷工業株式会社製 PI-1805-ninja01 同等品以上とする。
 ※対象年齢3歳~12歳 (3歳児は大人の付き添い必要)
 ※本製品製作工場は、ISO9001:2008認証工場の製品とする。
 ※本製品は、(一社)日本公園施設業協会賠償責任保険加入製品とする。
 ※本製品は、(一社)日本公園施設業協会 JPPA-SP-S:2014に準拠する。
 ※本製品は、(一社)日本公園施設業協会 SP-SPL マーク表示認定企業の製品とする。
 ※本製品は、(一社)日本公園施設業協会 SP マークを表示する。

遊具安全利用表示
 年齢表示シール JPPA-A-C1S
 遊具種類別シール JPPA-S-RC (H) ネットクライマー
 JPPA-S-SD (H) すべり台
 JPPA-S-RW (H) ロープウェイ
 JPPA-S-PC (H) のぼり棒

仕様
 鋼材 JIS規格品電気亜鉛メッキ
 塗装 ポリウレタン樹脂塗装仕上
 ホルト類 SUS製品
 ネット類 クレモナネット
 ロープ類 クレモナロープ
 屋根材 ガルバニウム鋼板AT葺き
 迷路木材 杉一等材
 床材 合成木材
 チェッカープレート t=3.2

【参考図】

事業年度	平成30年度			
事業名称	尼崎城址公園整備事業			
(工事名)	(尼崎城址公園遊具等整備工事)			
種別	構造図-4			
図面番号	7/24	縮尺	A1 図示	
課長	補佐	係長	係	製図年月日
				平成30年6月
尼崎市都市整備局土木部公園維持課				