

これは図面に記録されている内容を証明した書面である。
令和7年1月8日
神戸地方方法務局尼崎支局


登記官

柿本綾子



座 標 求 積 表				
地 番	555-2			
測 点	X _n	Y _n	(X _{n+1} - X _{n-1})Y _n	距 離
X. 7	-135051.292	95684.322	-322743.218106	4.69
2L-12	-135055.599	95686.194	-89370.905196	3.40
X. 4	-135052.226	95685.715	412118.374505	1.67
		倍 面 積	4.251203	
		面 積	2.1256015	
		地 積	2.12 m ²	
		坪 数	0.64	

承 役 地 番	555-2	地 役 権 図 面
承 役 所 在	尼崎市西昆陽3丁目	

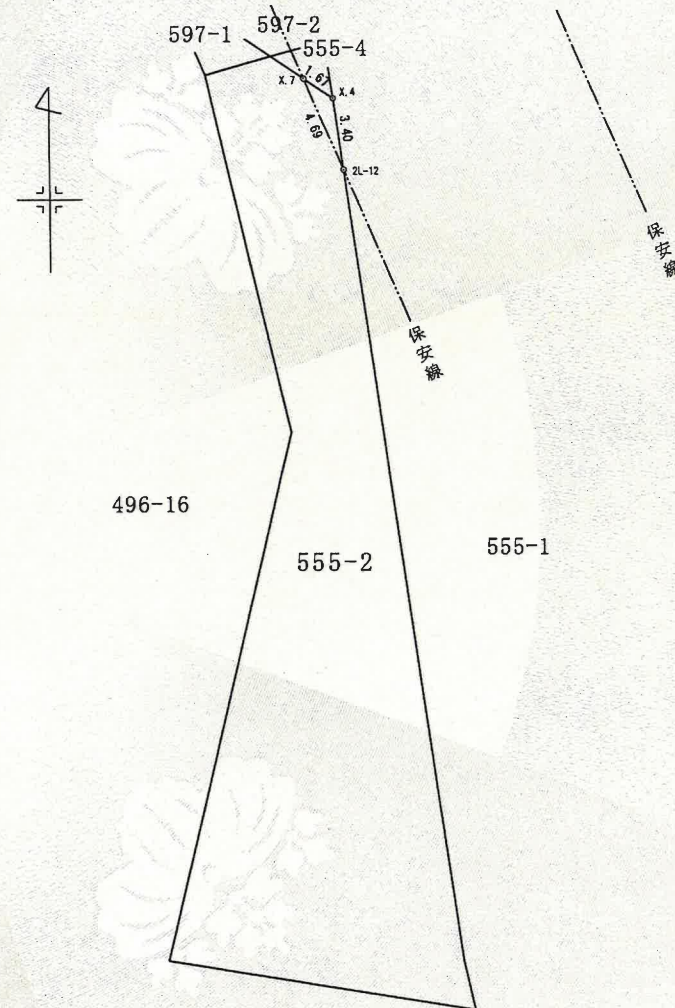

大阪市北区中之島三丁目6番16号
関西電力送配電株式会社

代表取締役 白 銀 隆 之
上記代理人 神戸市中央区加納町六丁目2番1号
関西電力送配電株式会社 神戸本部
本部長 松本 真也

地役権者	令和6年10月31日作成	嘱託者	尼崎市長 松本 真	縮尺	1/250
------	--------------	-----	-----------	----	-------