


※公園整備の計画は一部変更になる場合があります。



計画平面図

A1 S=1:400
A3 S=1:800

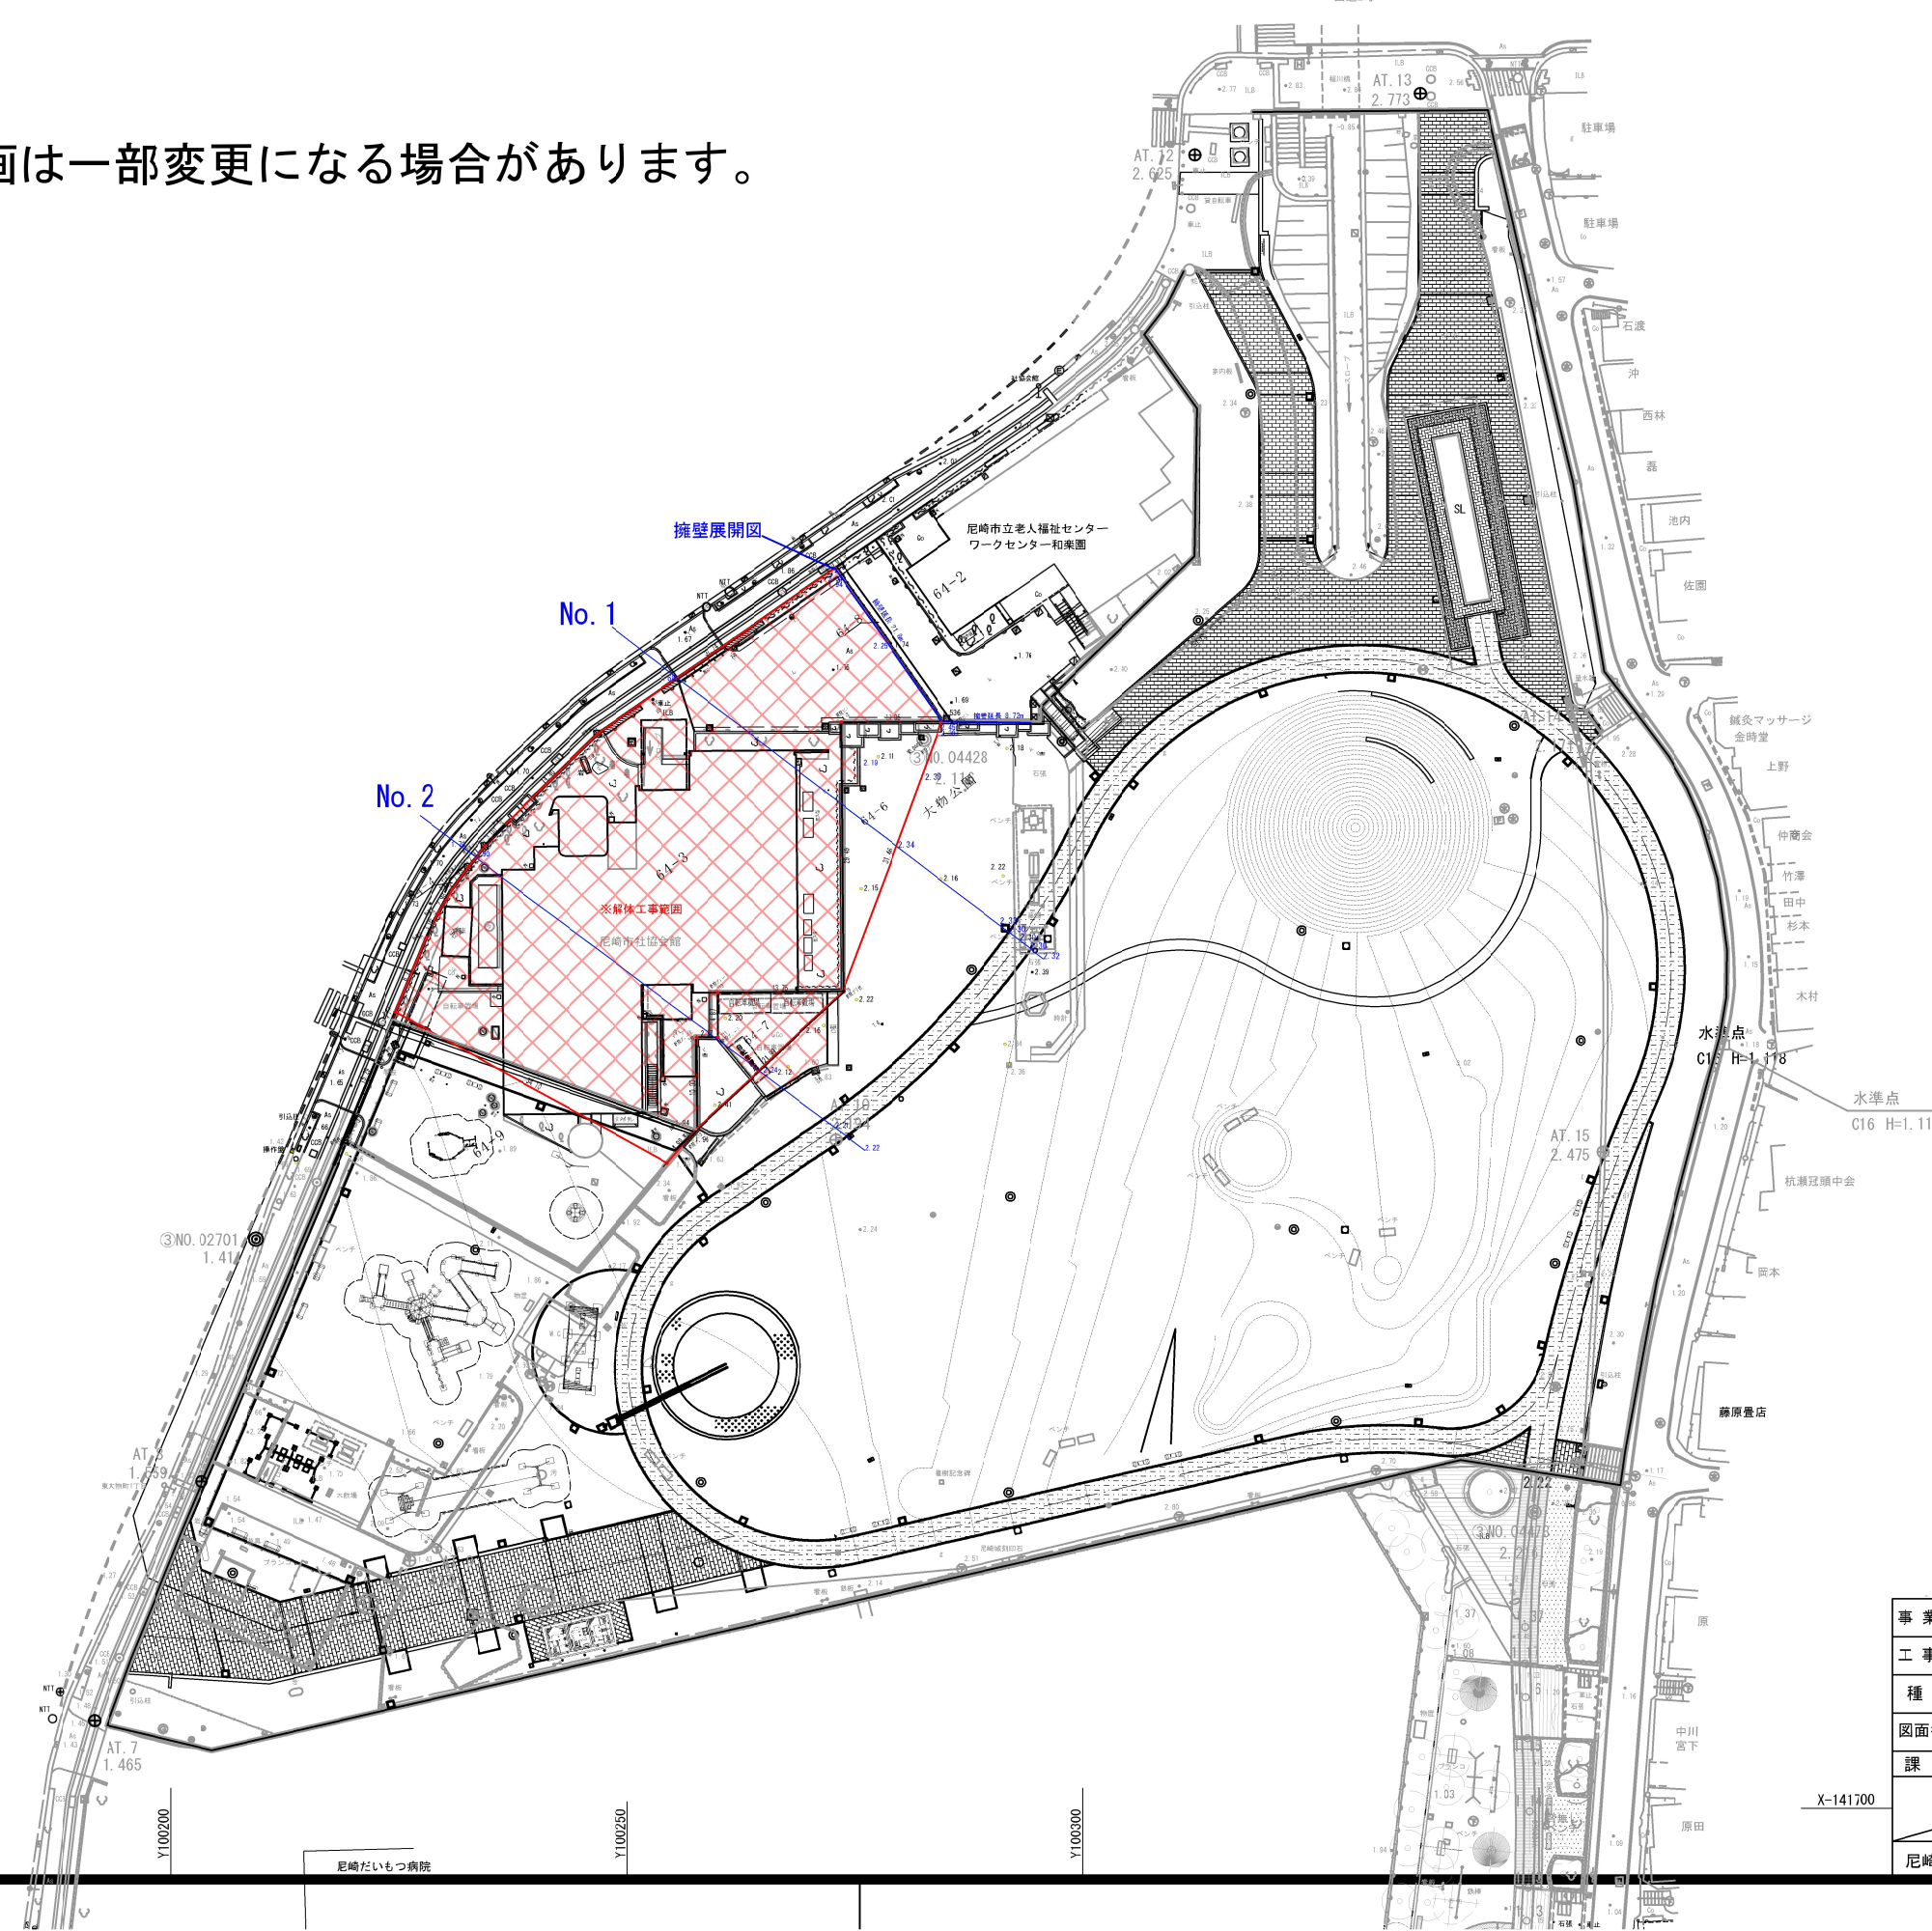

事業名		大物公園再整備事業	
工事名			
種別		計画平面図	
図面番号		縮尺	S=1:400 (A1) S=1:800 (A3)
課長	係長	係	製図年月
			令和7年10月
尼崎市 都市整備局 土木部 公園計画・21世紀の森担当			

公園境界

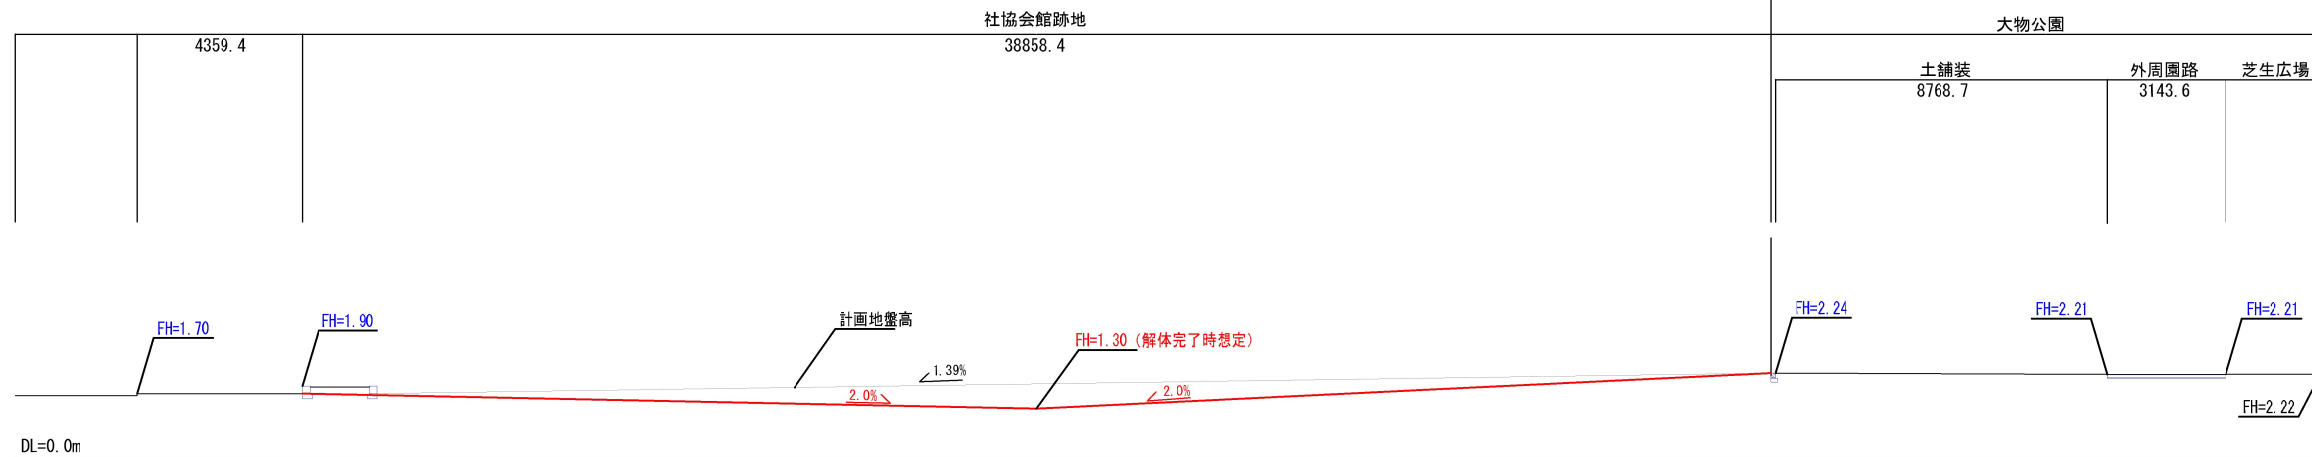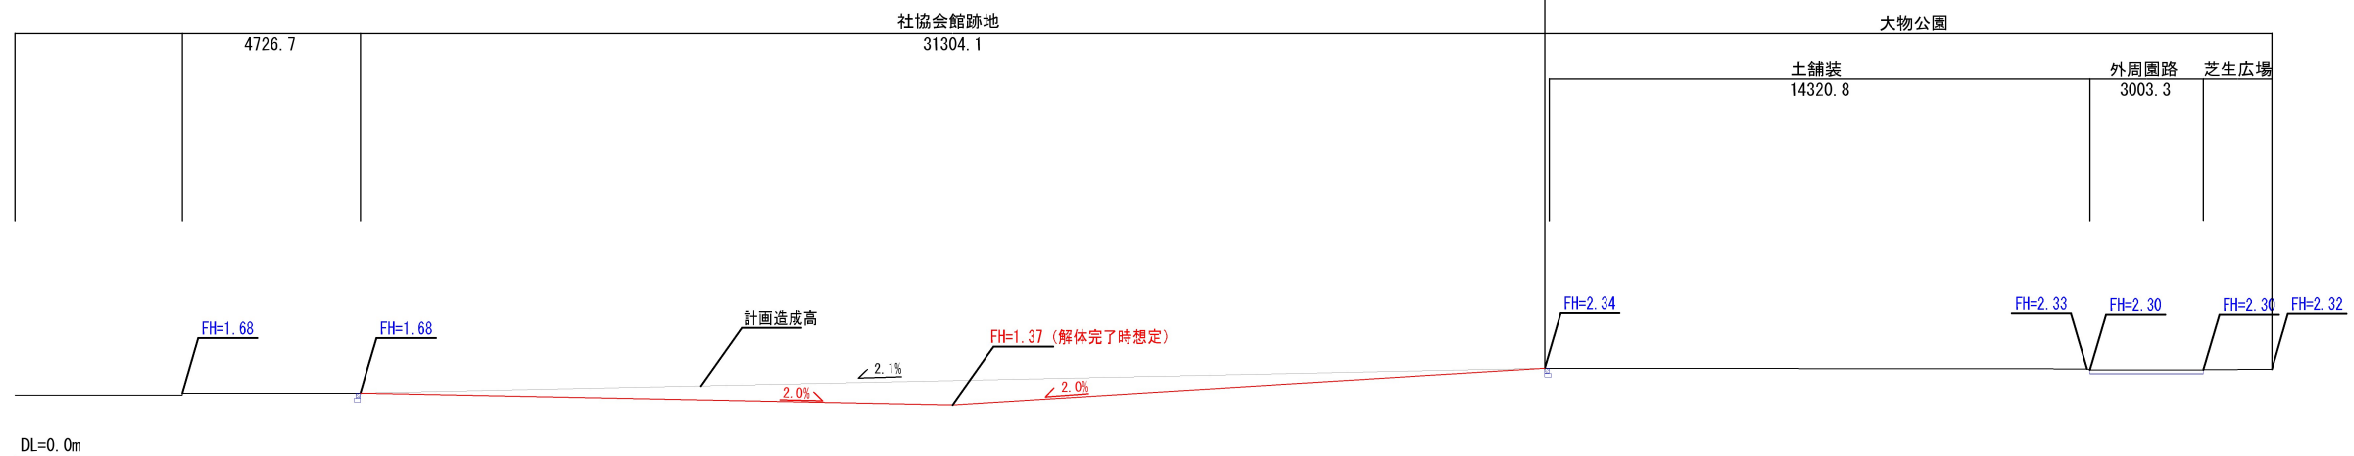

県道側

