



計画平面図

A1 S=1:400  
A3 S=1:800

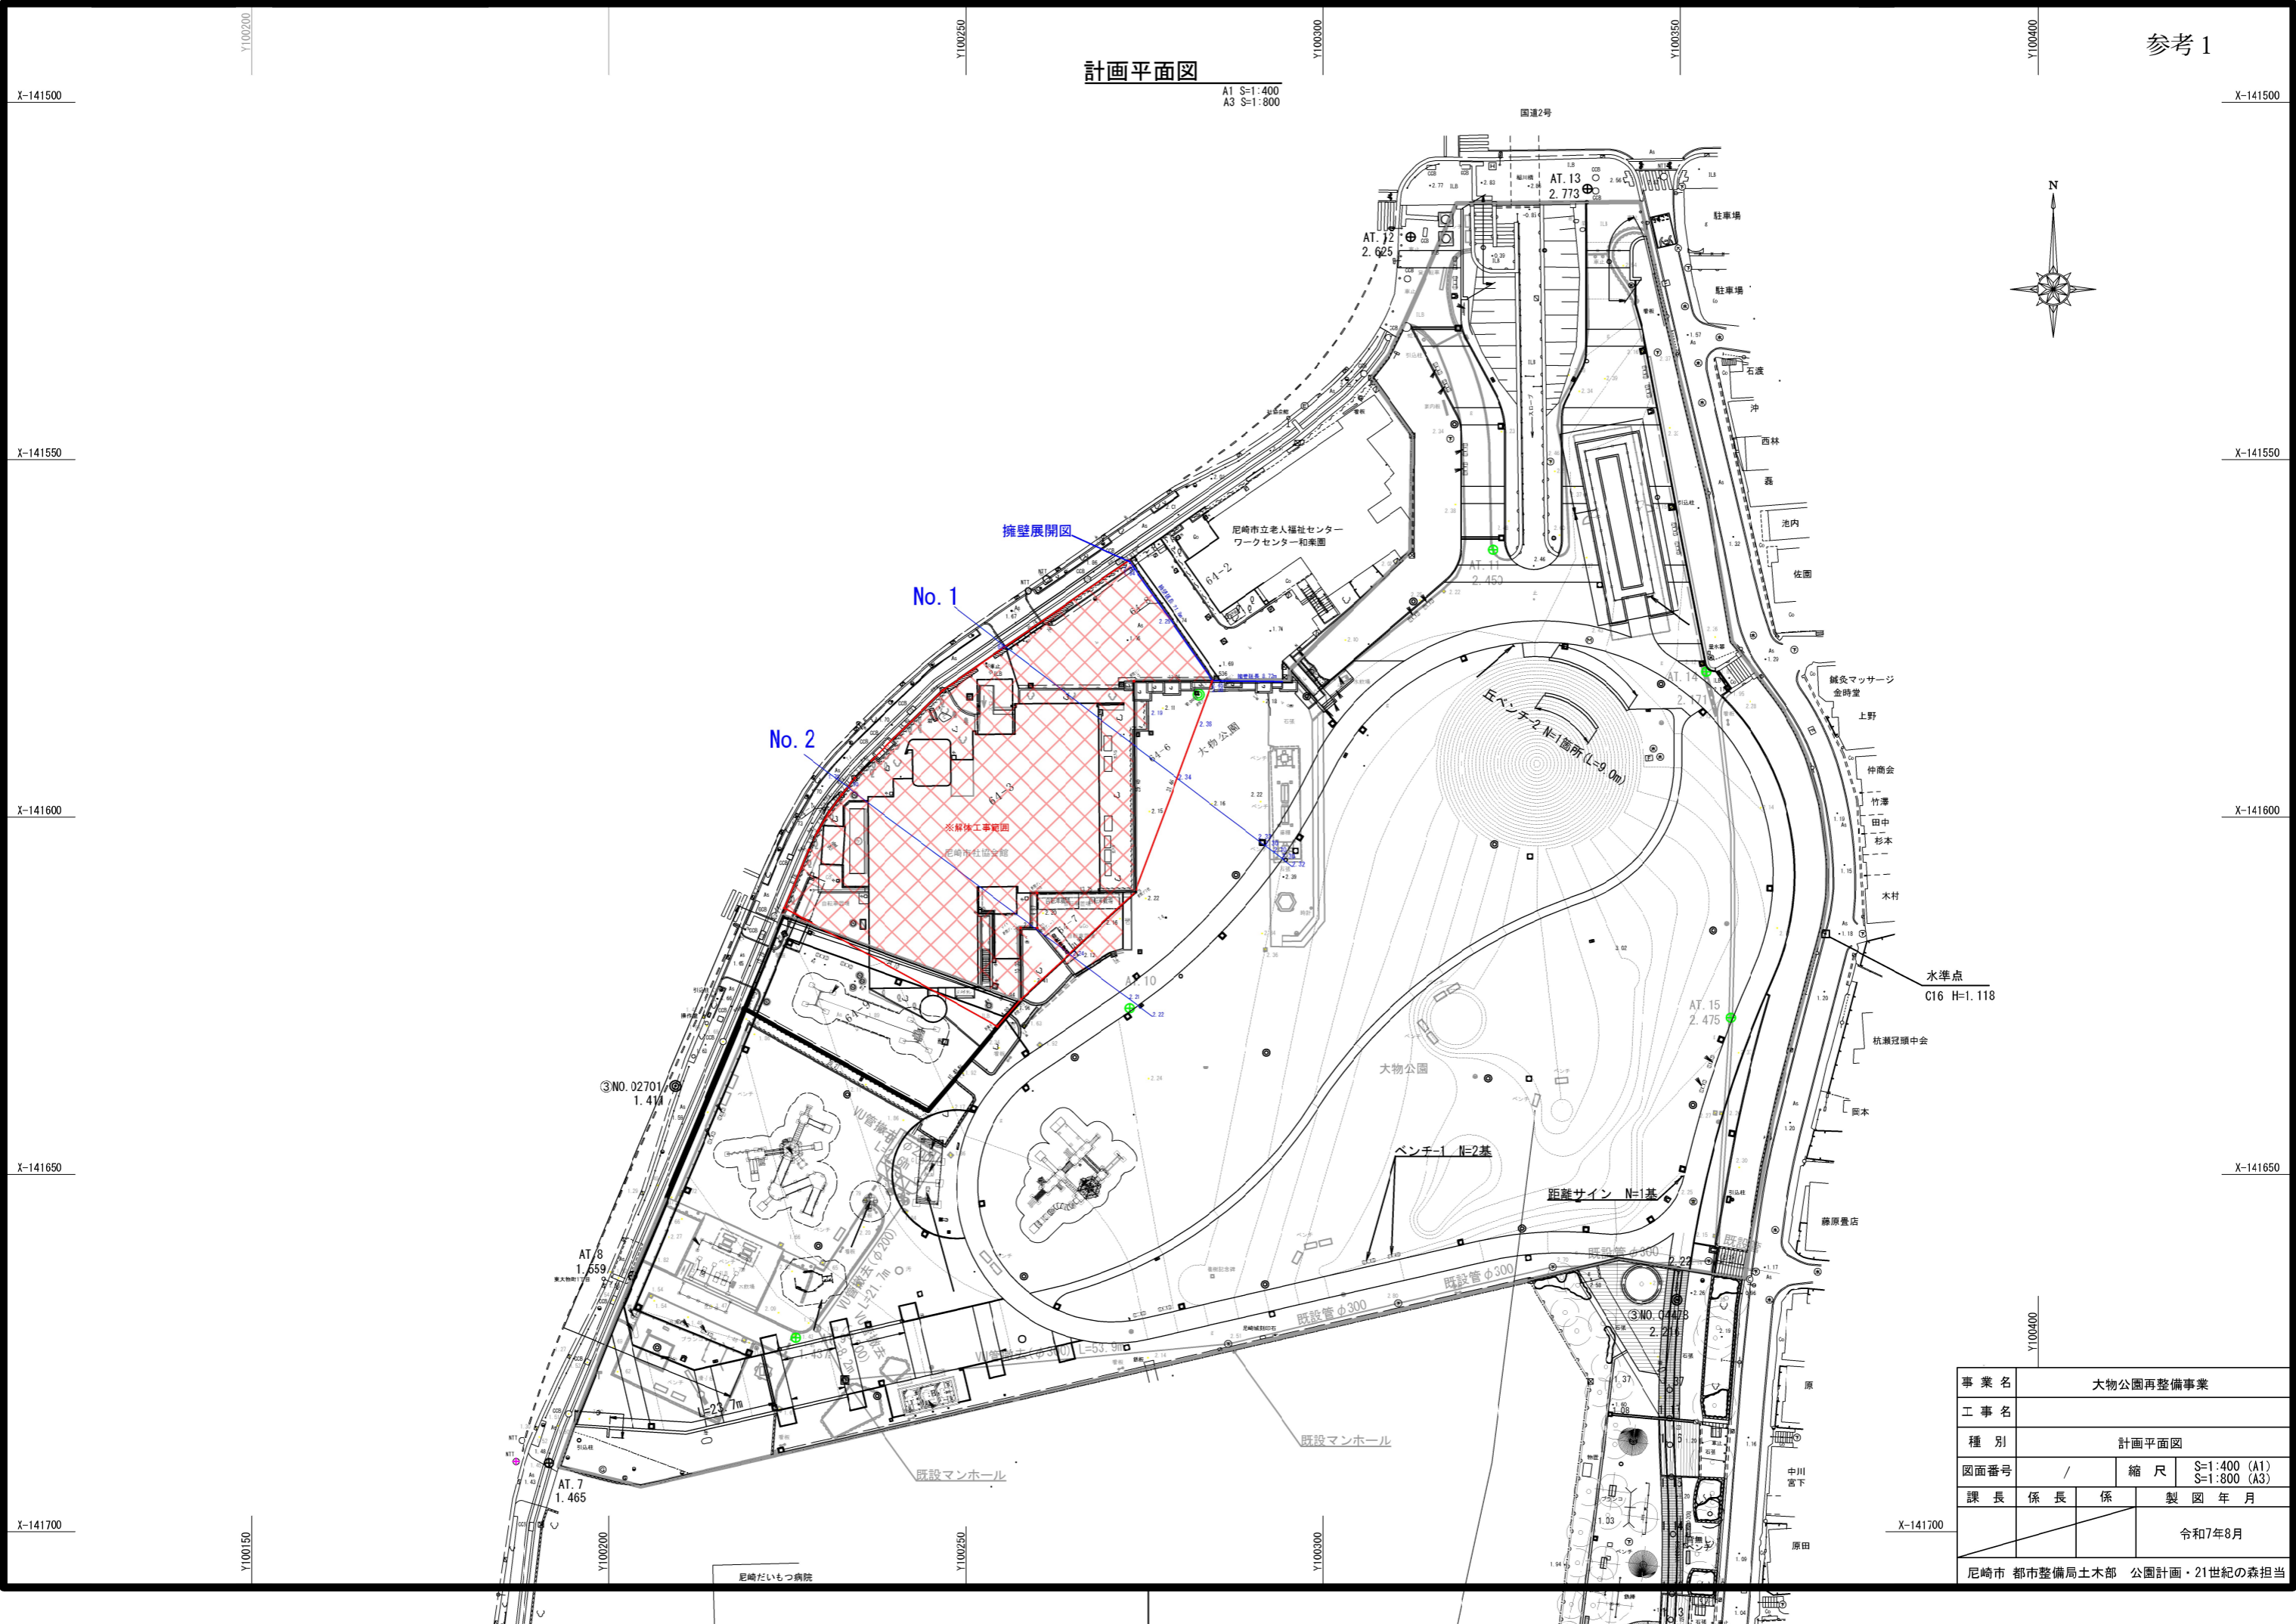


事業名	大物公園再整備事業		
工事名			
種別	計画平面図		
図面番号	/	縮尺	S=1:400 (A1) S=1:800 (A3)
課長	係長	係	製図年月
			令和7年8月
尼崎市 都市整備局土木部 公園計画・21世紀の森担当			

NO. 1 断面図  
(断面方向：南⇒北) S=1 : 200

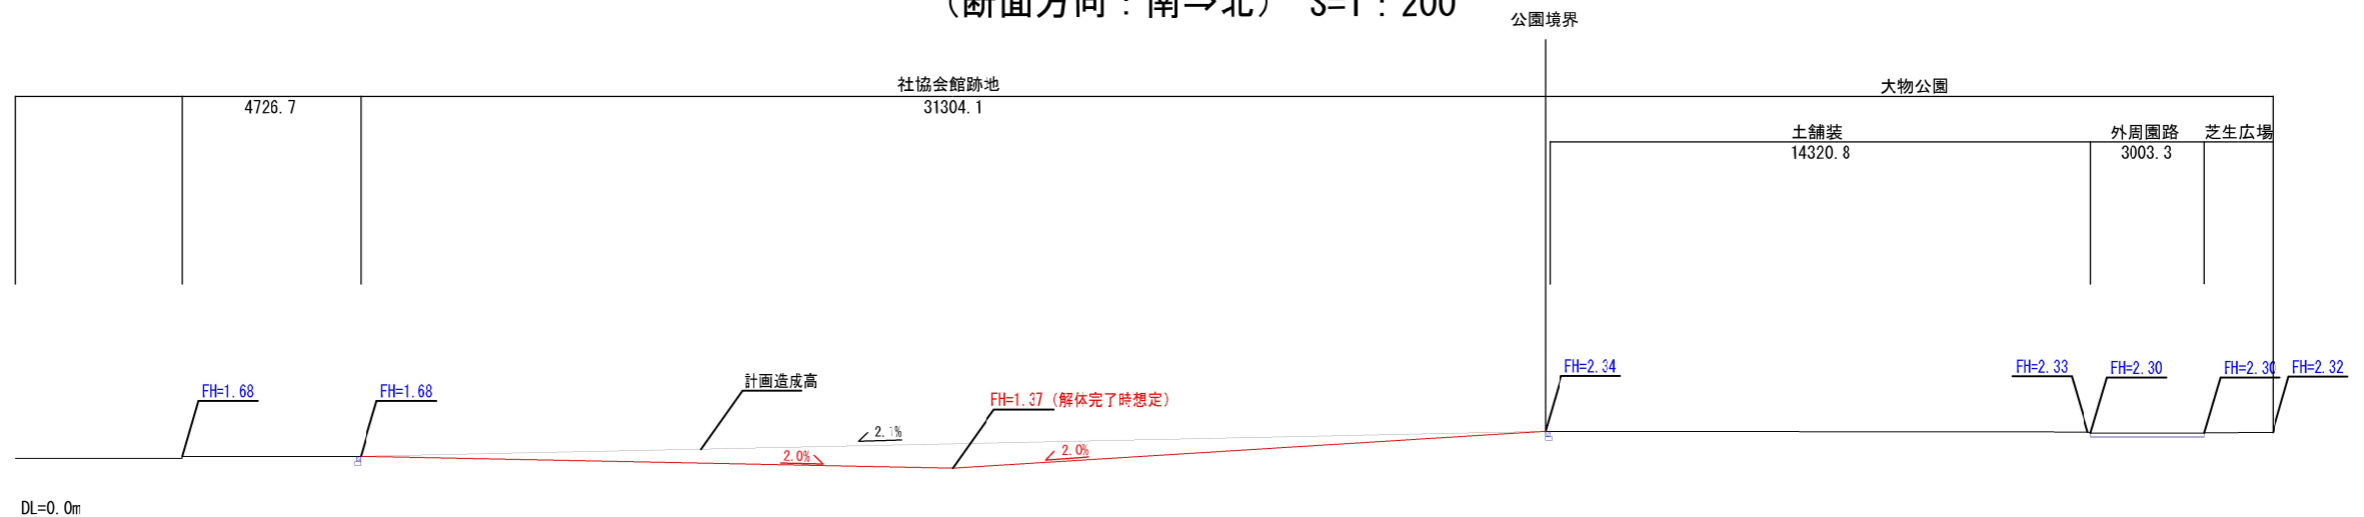

NO. 2 断面図  
(断面方向：南⇒北) S=1 : 200

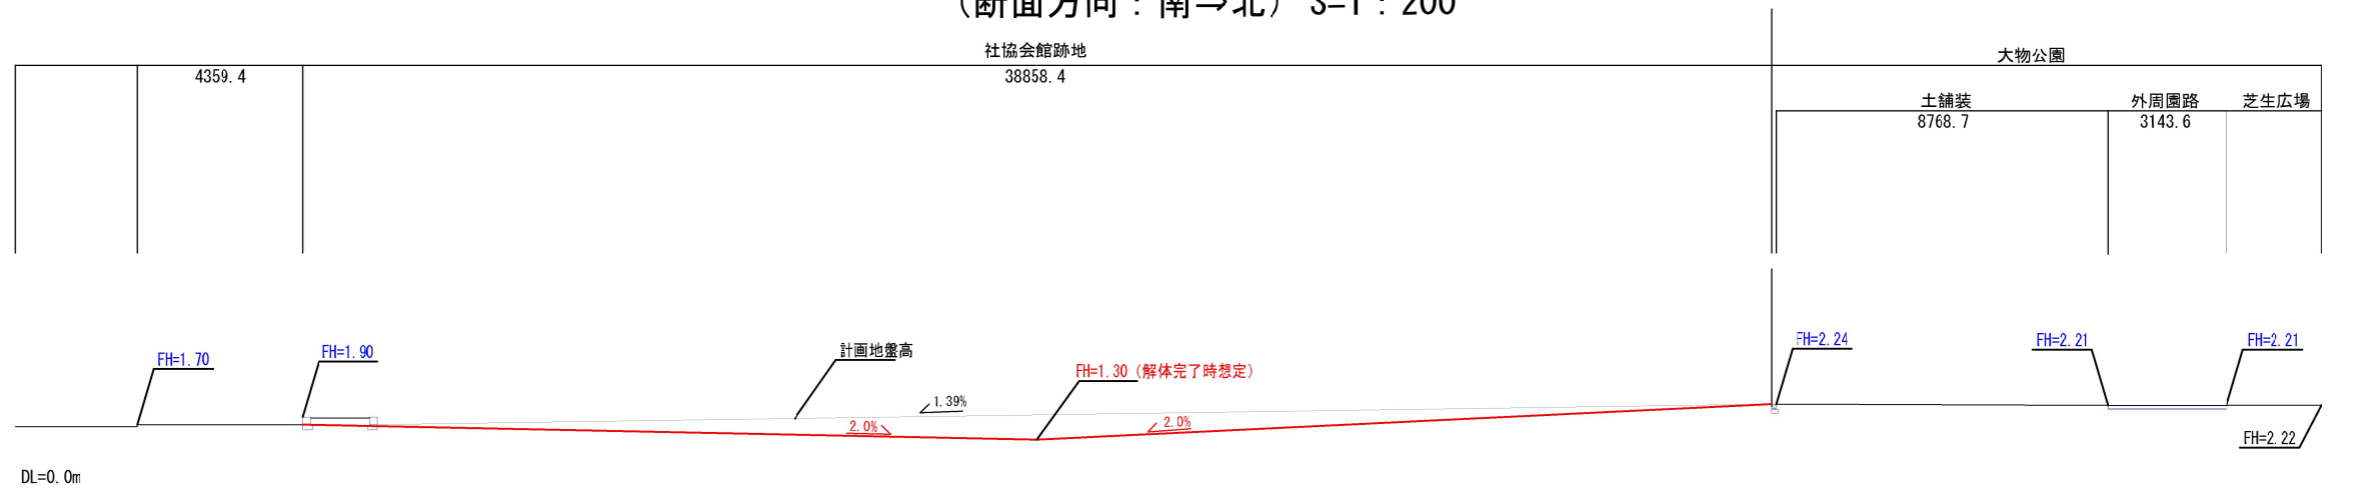

擁壁展開図  
(断面方向：北⇒南) S=1 : 100

