


パーゴラ構造図

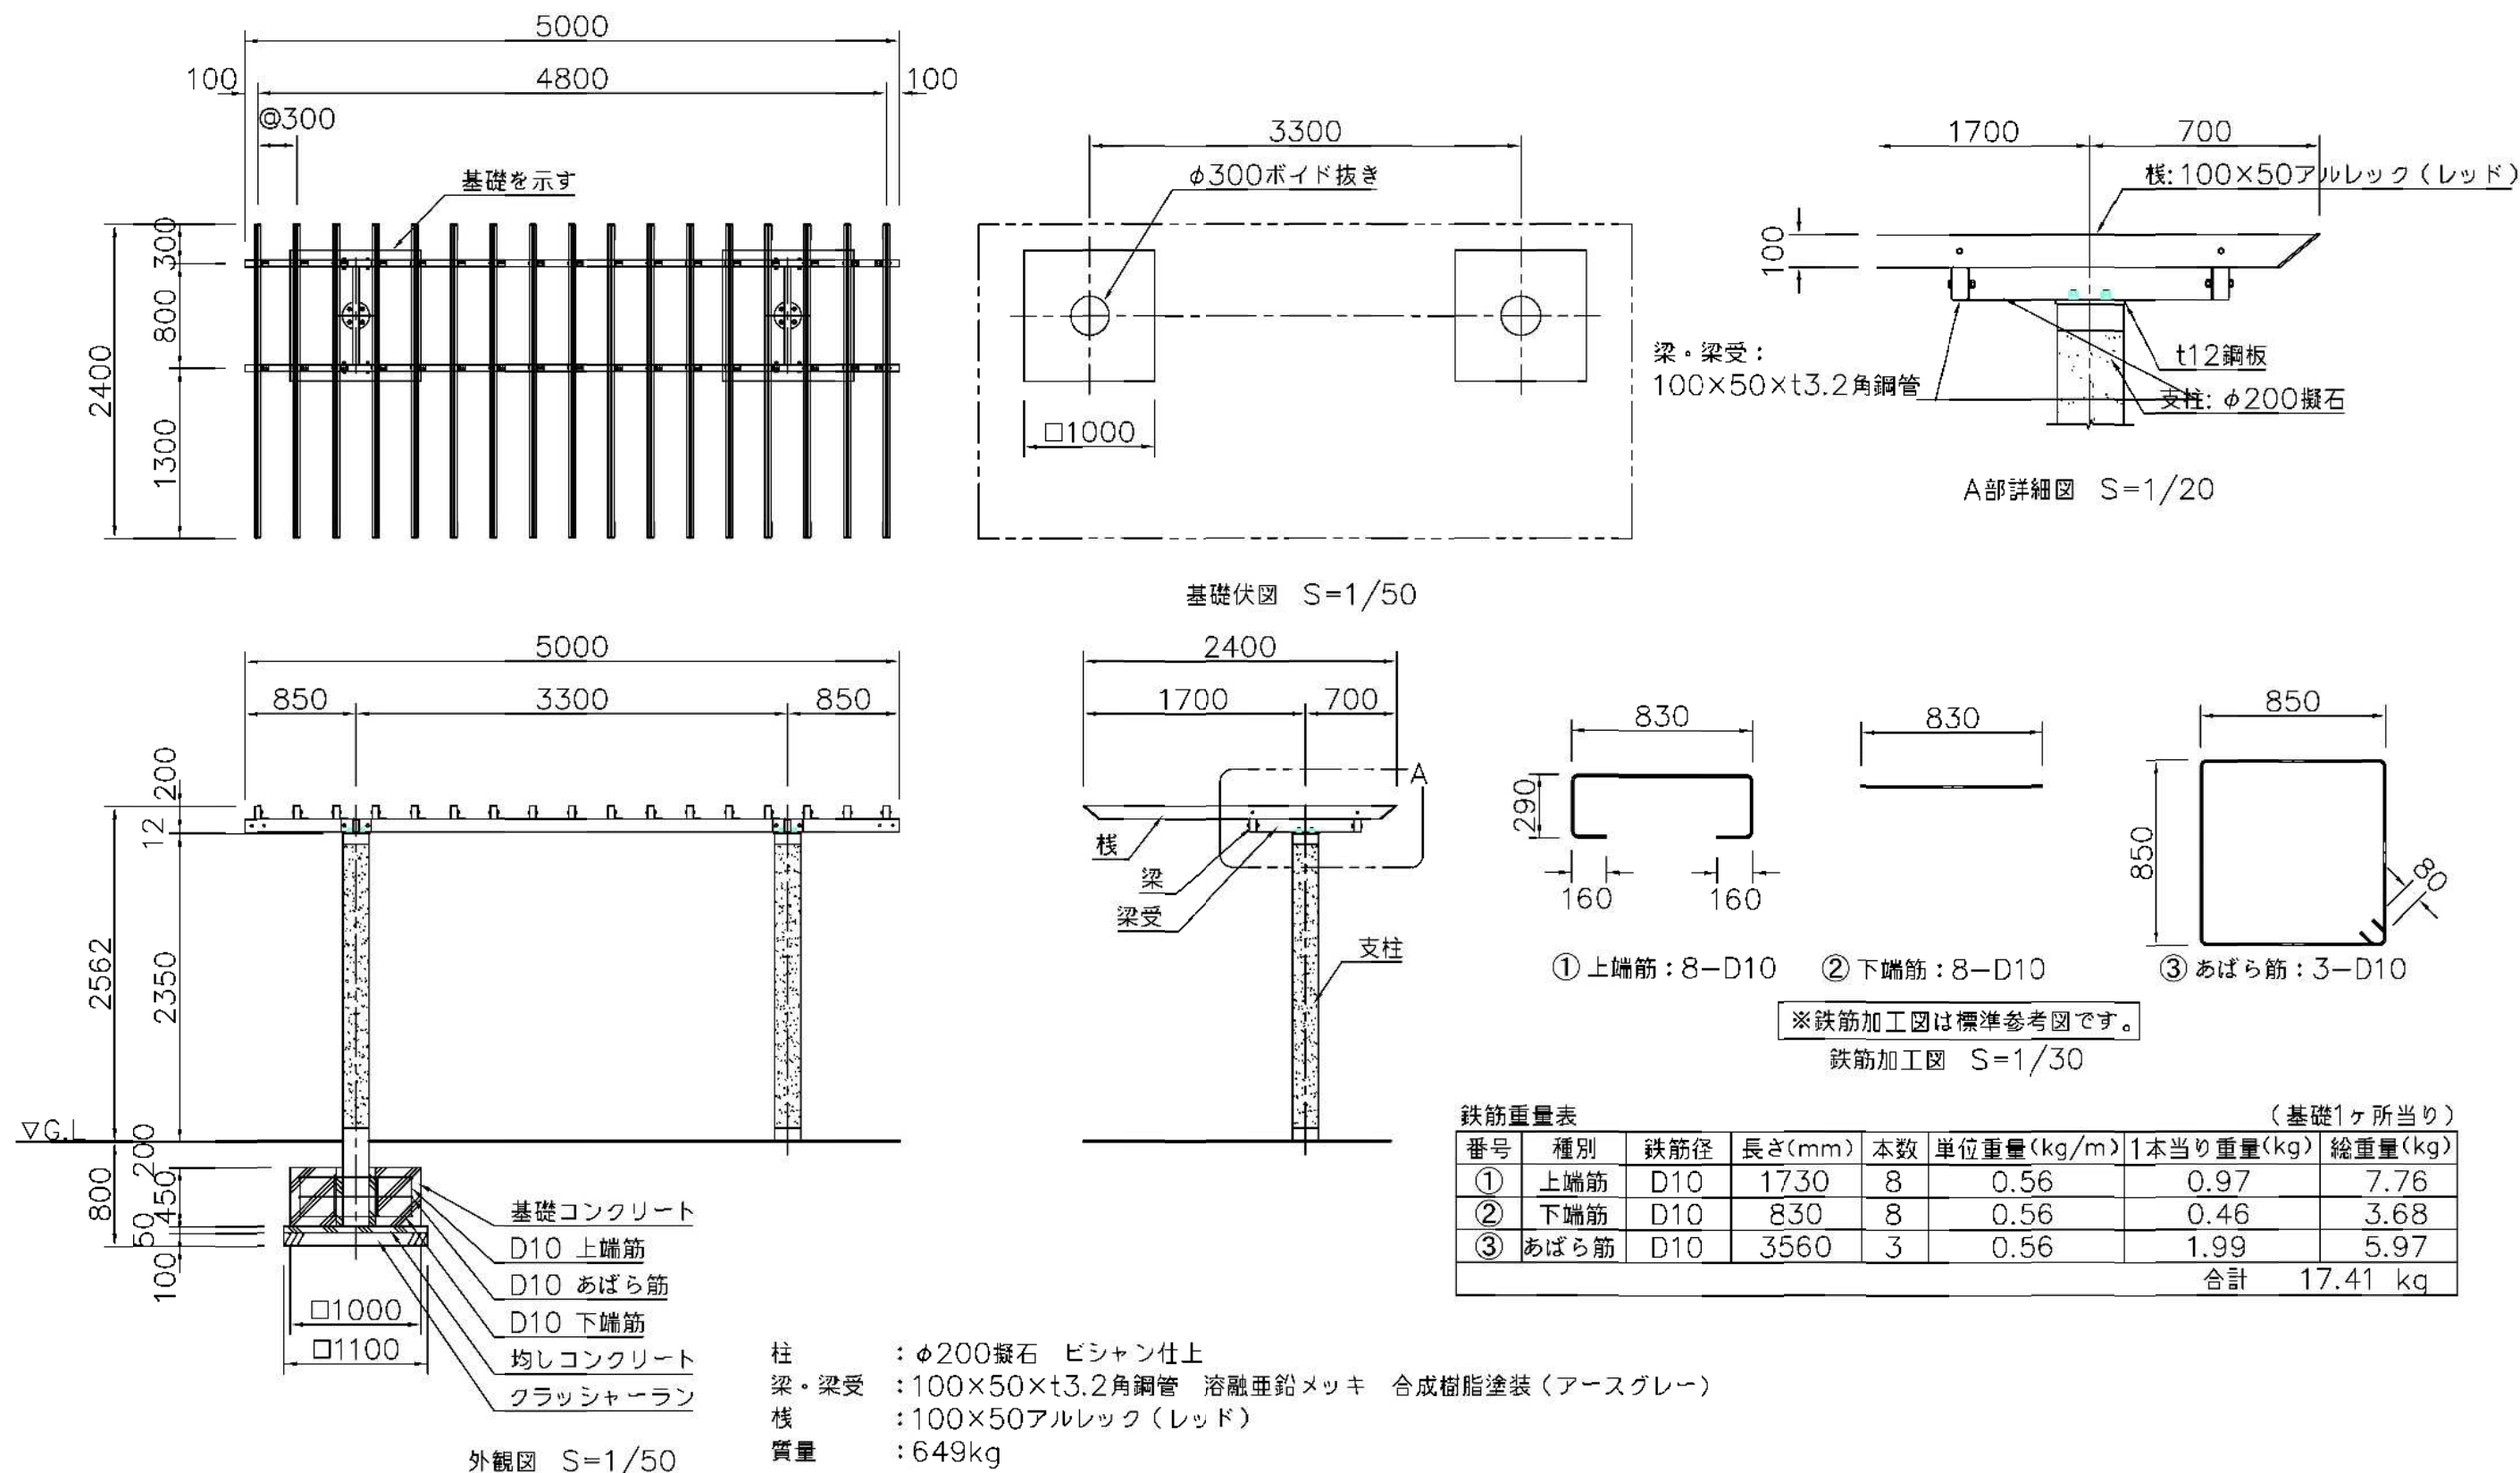

※風荷重設定は風速40m/sec、粗度区分Ⅲとしています。

※ISO9001 / ISO14001認証取得企業の製品とする。


※(一社)日本公園施設業協会 SPL表示認定企業の製造製品です。

※(一社)日本公園施設業協会団体賠償責任保険に加入した製品とする。


※(株)コトブキ「RX-55060KQ」とし、または同等品以上とする。

事業名	大物公園再整備事業		
工事名			
種別	パーゴラ構造図		
図面番号	/	縮尺	図示
課長	係長	係	製図年月
			令和7年5月
尼崎市 都市整備局 土木部 公園計画・21世紀の森担当			


ベンチ

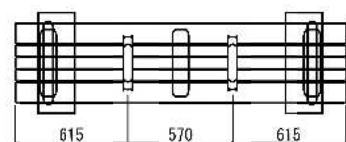

平面図 A1:1/20 A3:1/40

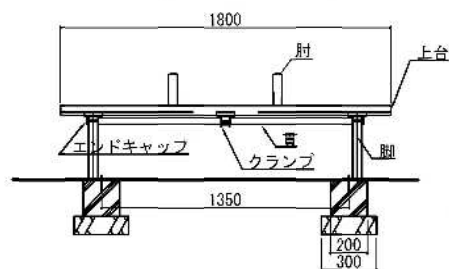

正面図 A1:1/20 A3:1/40

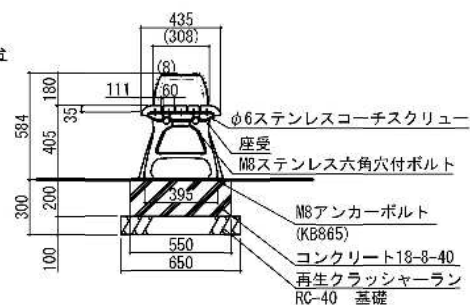

側面図 A1:1/20 A3:1/40

- ・上台 : 再生木材 (チャコール)
- ・座受 : アルミ合金鋳物 合成樹脂塗装 (アースグレー)
- ・貫 : φ34アルミ押出型材 アルマイト仕上 (ブラック) 樹脂エンドキャップ付 (ブラック)
- ・クランプ : アルミ合金鋳物 合成樹脂塗装 (アースグレー)
- ・肘 : アルミ合金鋳物 合成樹脂塗装 (アースグレー) AES樹脂 (チャコール)
- ・脚 : アルミ合金鋳物 合成樹脂塗装 (アースグレー) 床固定金具付
- ・質量 : 49kg

※本製品は、ISO9001認定取得企業で製造された製品とする。
※ (一社) 日本公園施設業協会 SPL表示認定企業の製造製品とする。
※ (一社) 日本公園施設業協会 生産物賠償責任保険に加入した製品とする。
※ (株) コトブキ 「FL002A-SM-H2-CK」とし、または同等品以上とする。

事業名	大物公園再整備事業			
工事名				
種別	ベンチ構造図			
図面番号	/	縮尺	図示	
課長	係長	係	製図年月	
			令和7年5月	
			尼崎市 都市整備局 土木部 公園計画・21世紀の森担当	