



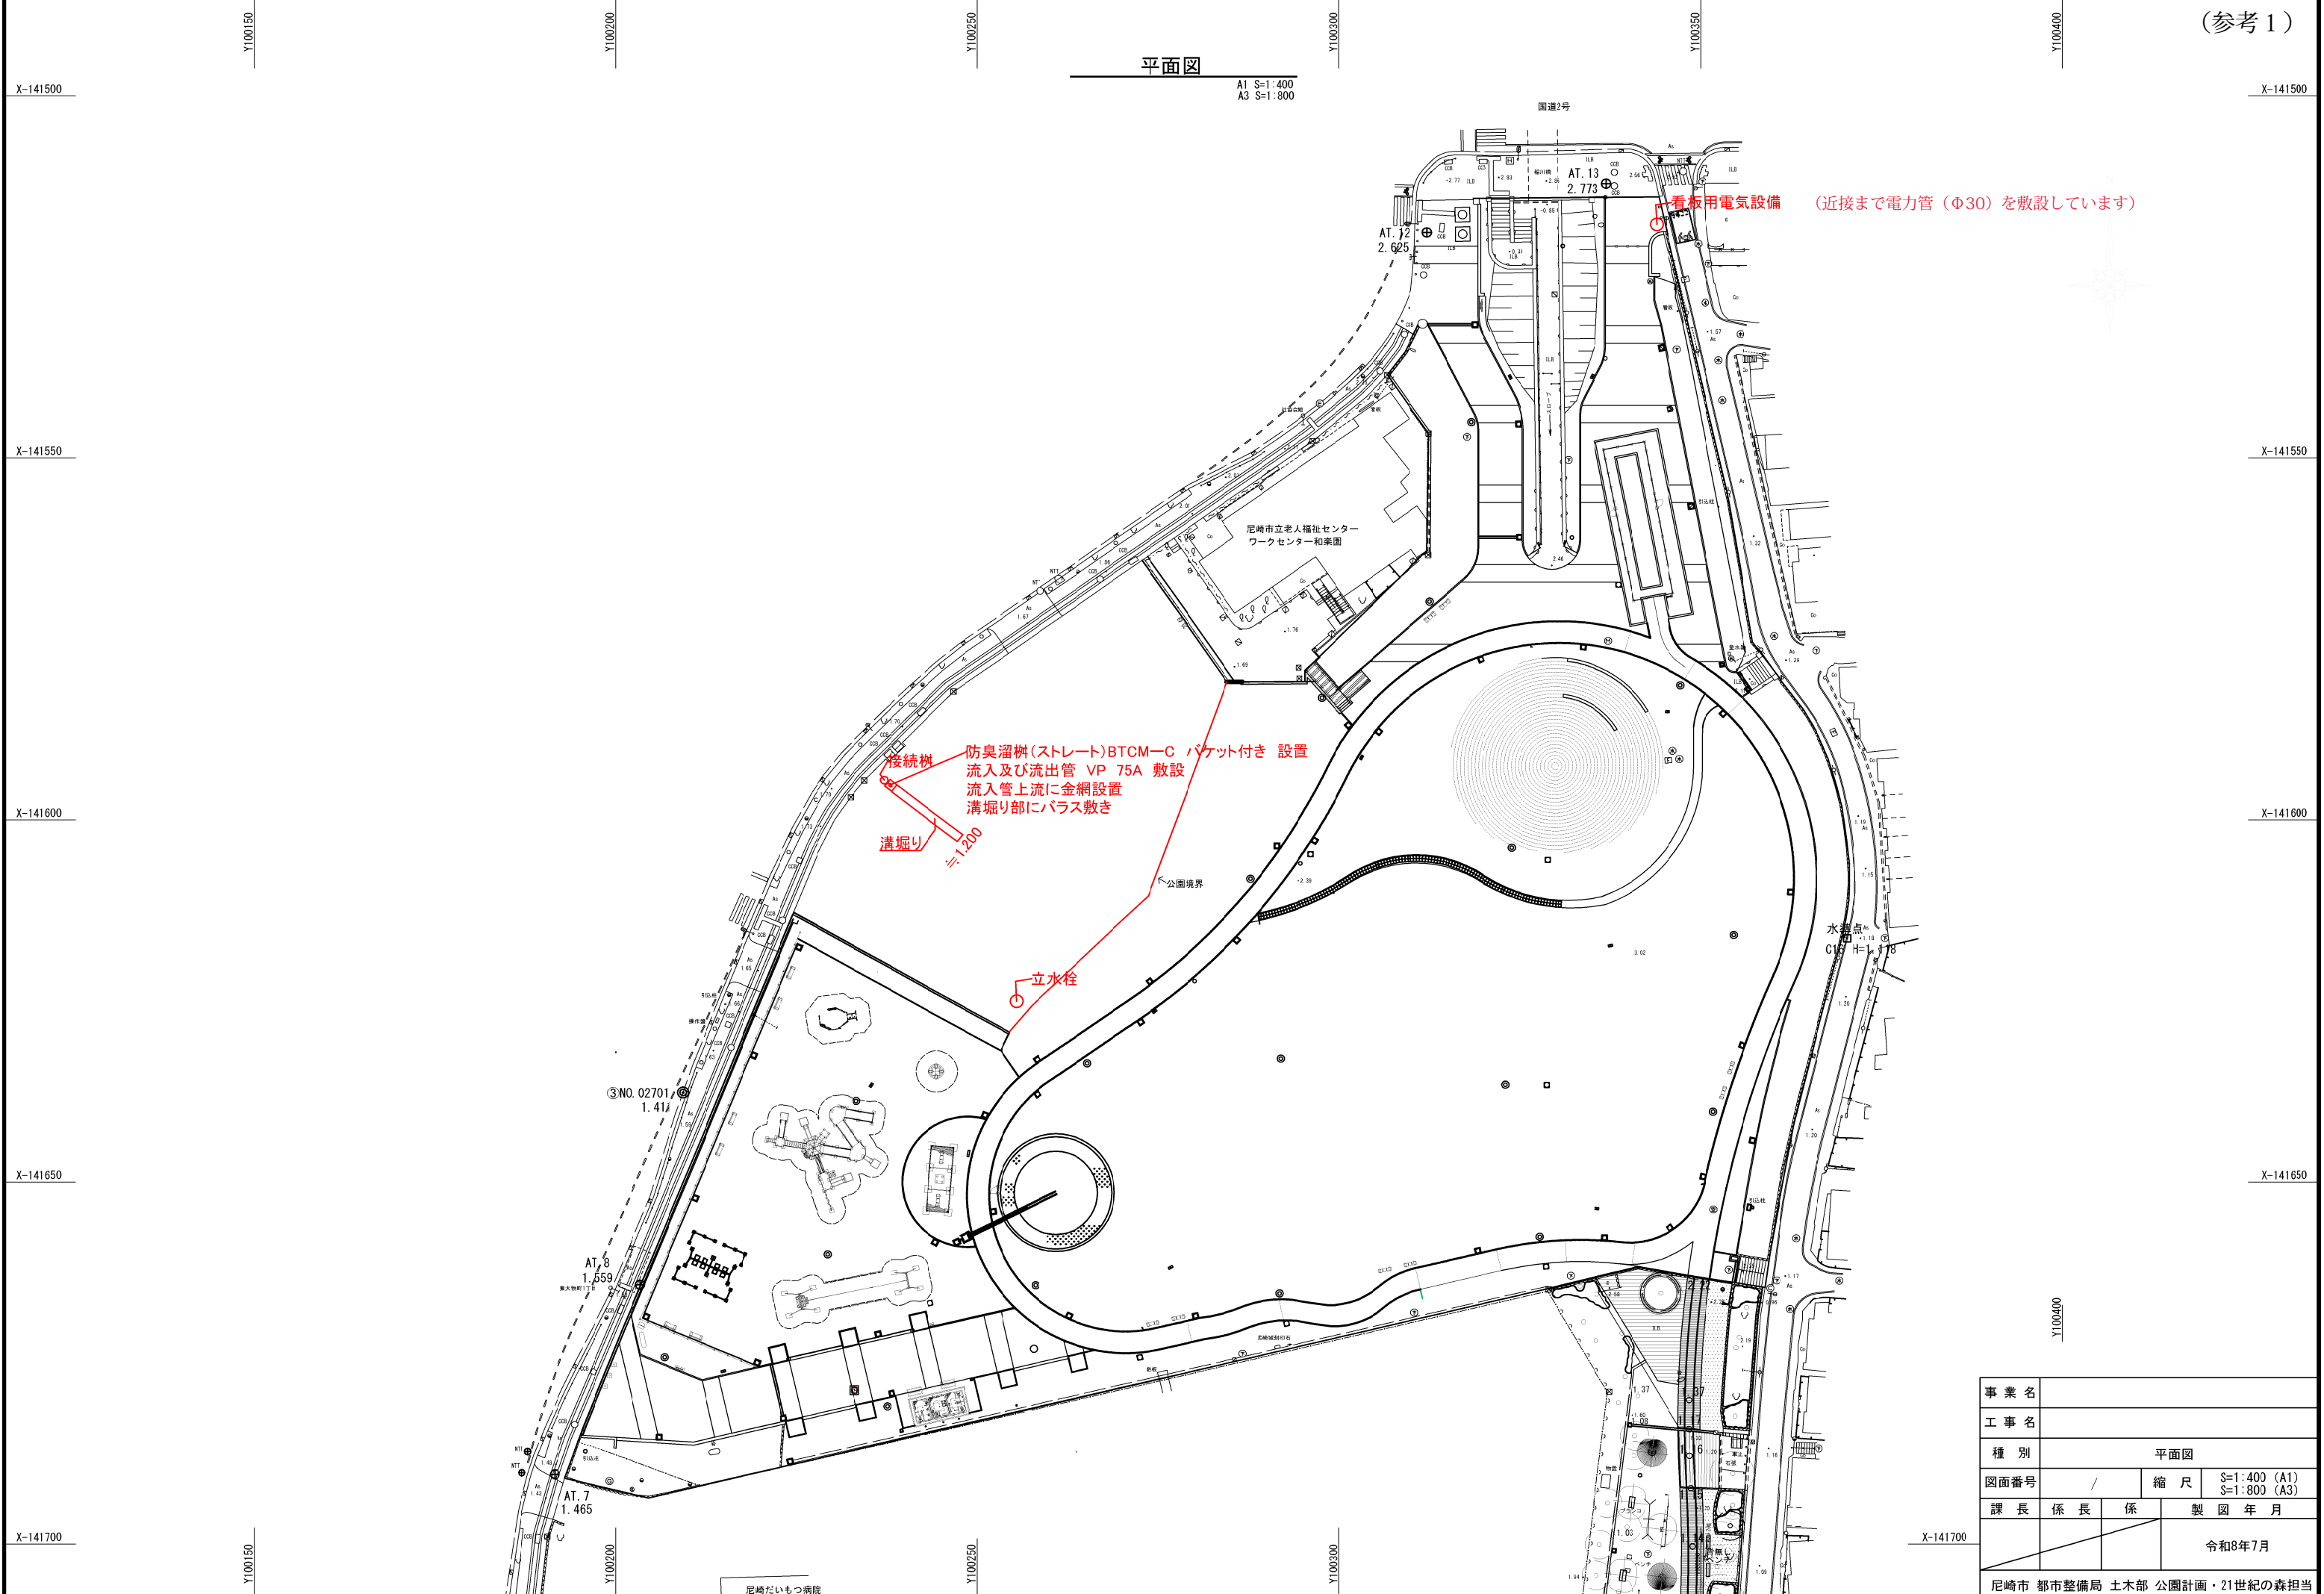


事業名					
工事名					
種別		平面図			
図面番号		/		縮尺	S=1:400 (A1) S=1:800 (A3)
課長	係長	係	製図年月		
				令和8年7月	
尼崎市 都市整備局 土木部 公園計画・21世紀の森担当					


NO.1 断面図
(断面方向：南⇒北) S=1：200

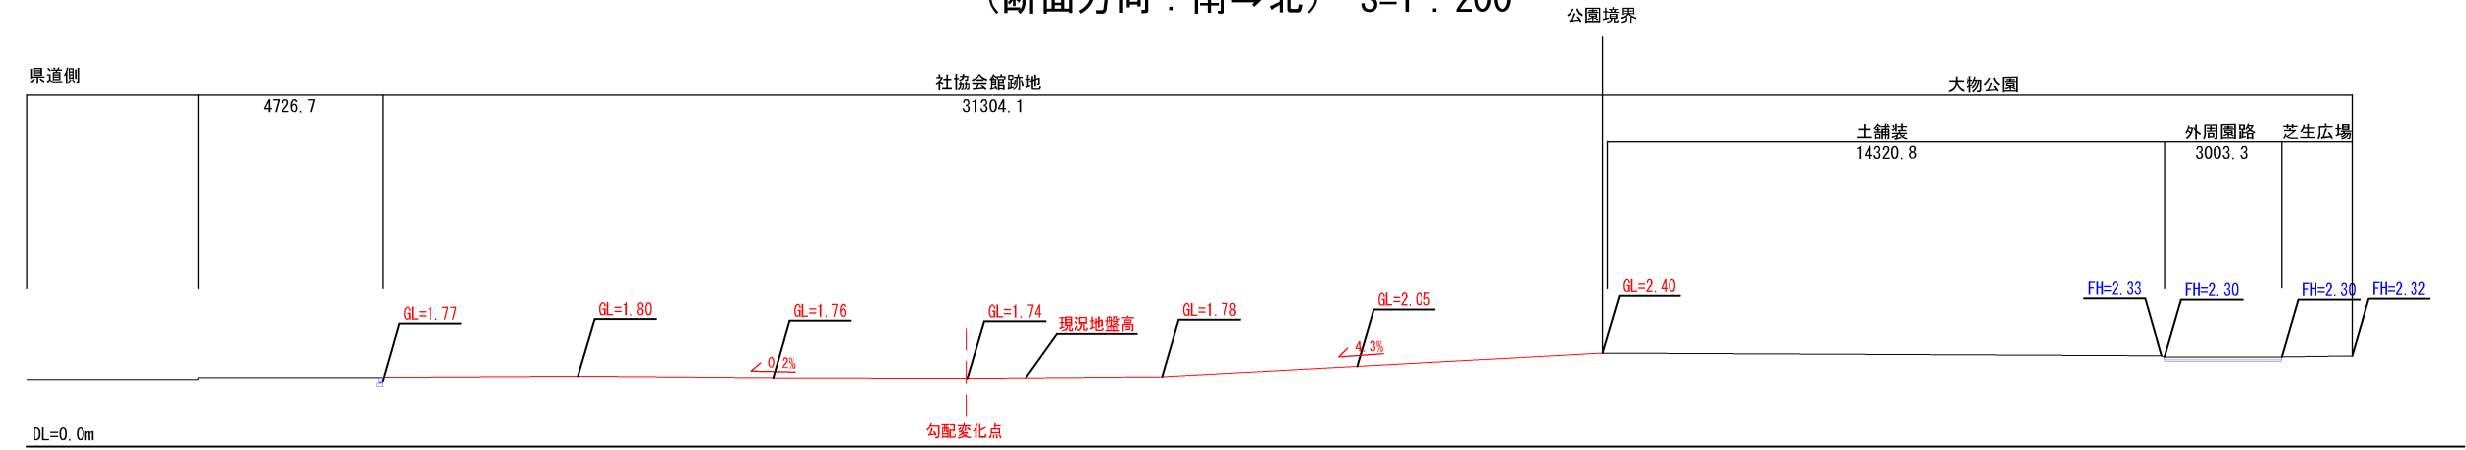

NO.2 断面図
(断面方向：南⇒北) S=1：200

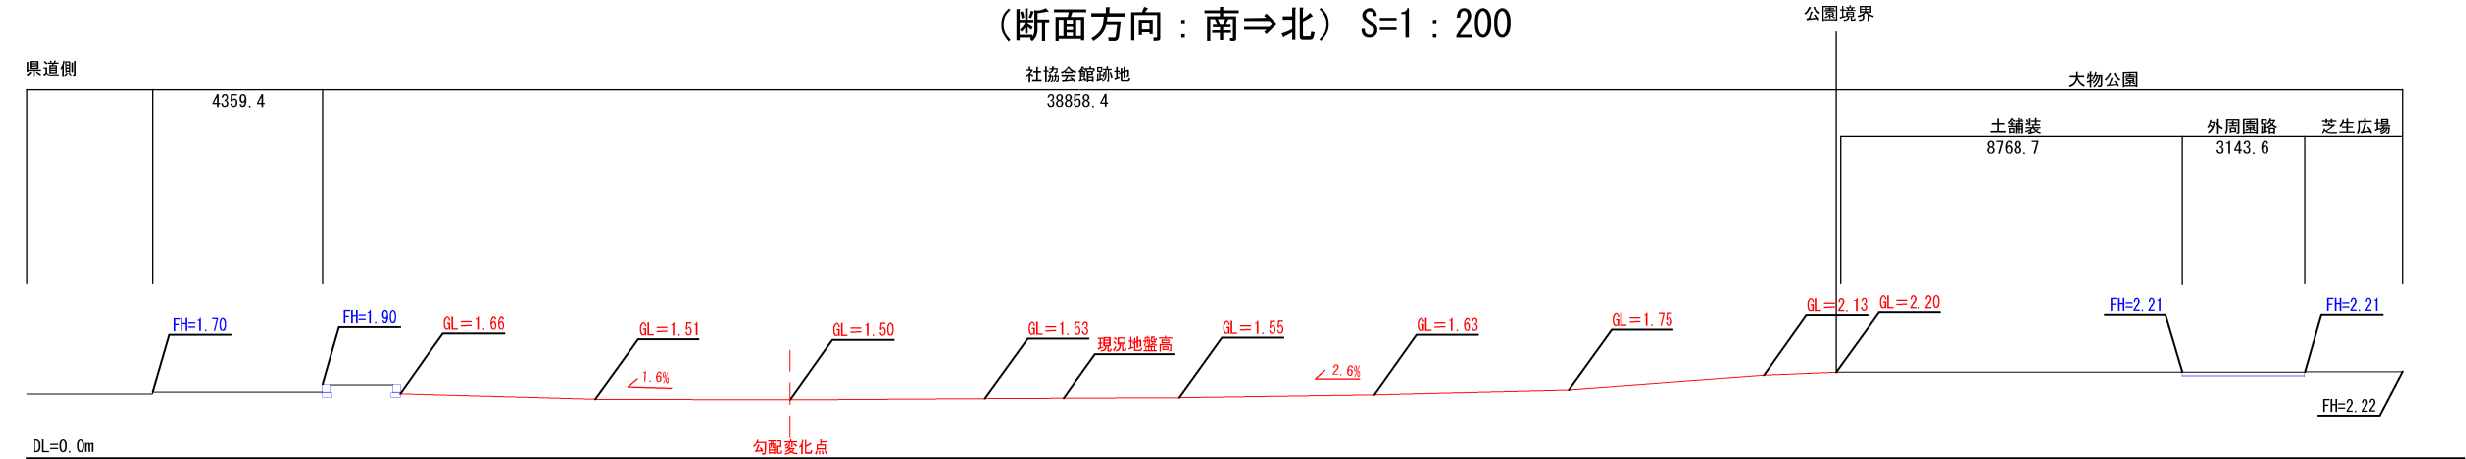

NO.3 断面図
(断面方向：南⇒北) S=1：200

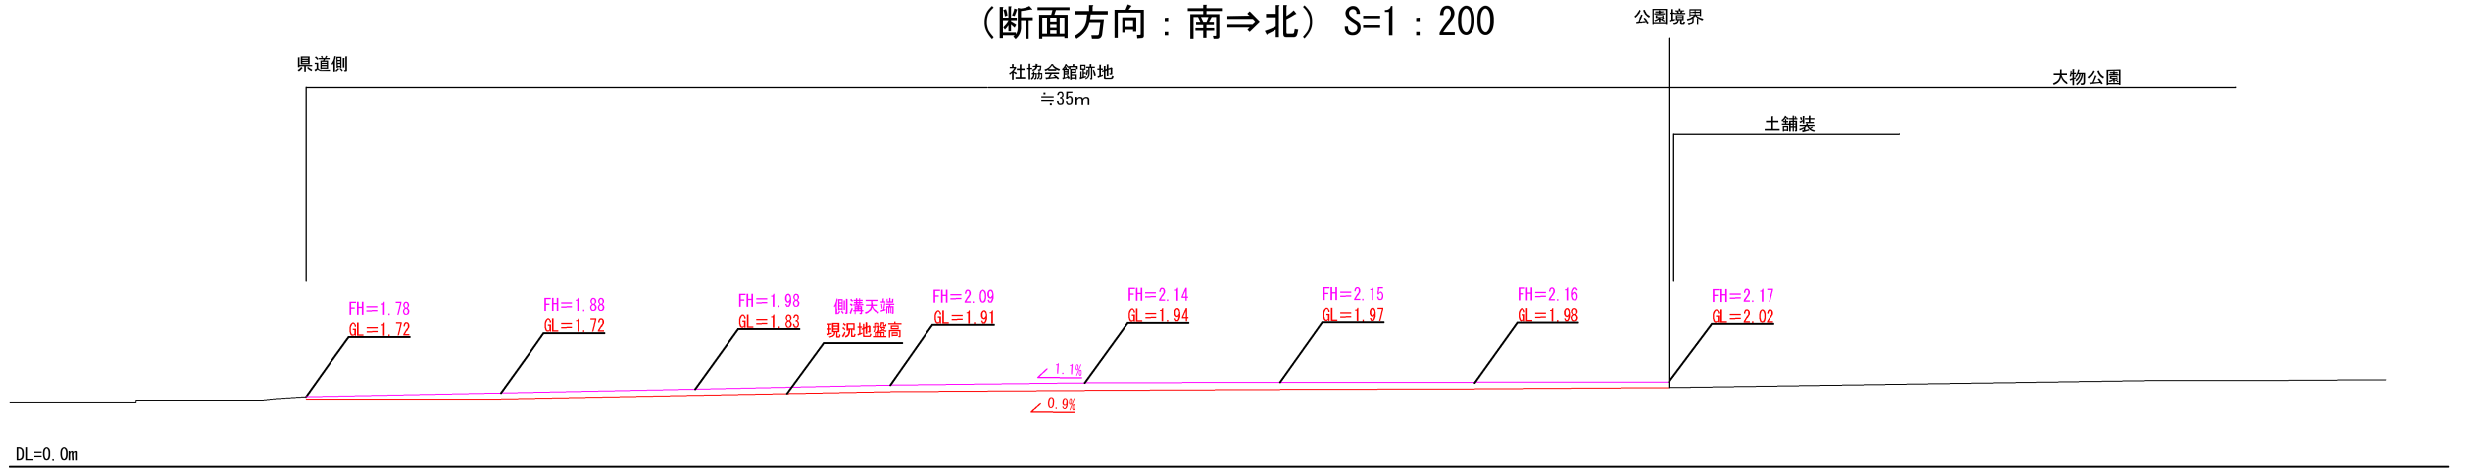

擁壁展開図
(断面方向：北⇒南) S=1：100

