


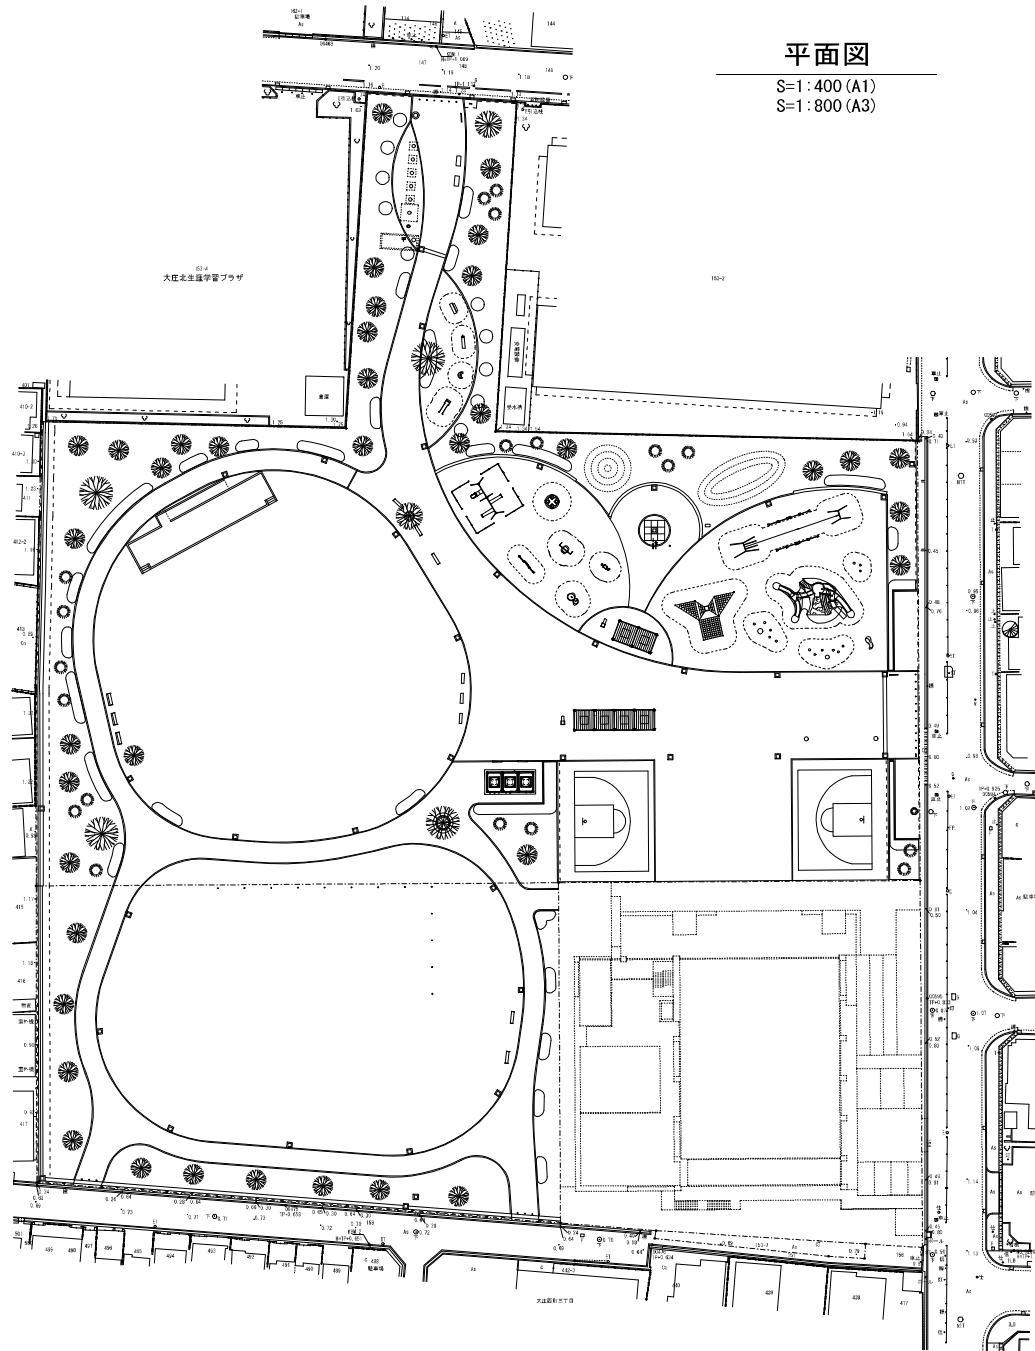

# 平面図

S=1:400 (A1)  
S=1:800 (A3)



工事名	大庄西中学校跡地（コミュニティスペース）整備工事		
種別	平面図		
図面番号	1 / 22	縮尺	S=1:400 (A1) S=1:800 (A3)
課長	係長	係	製図年月
			令和8年5月
尼崎市都市整備局土木部公園計画・21世紀の森担当			