


設計者	建築士
監理者	建築士
図面番号	1030
縮尺	1/20

仮称
 尼崎市総合文化センター
 (文化棟施設) 新築工事


図面内容
 概算 1/20

図面番号
 1030


縮尺
 1/20

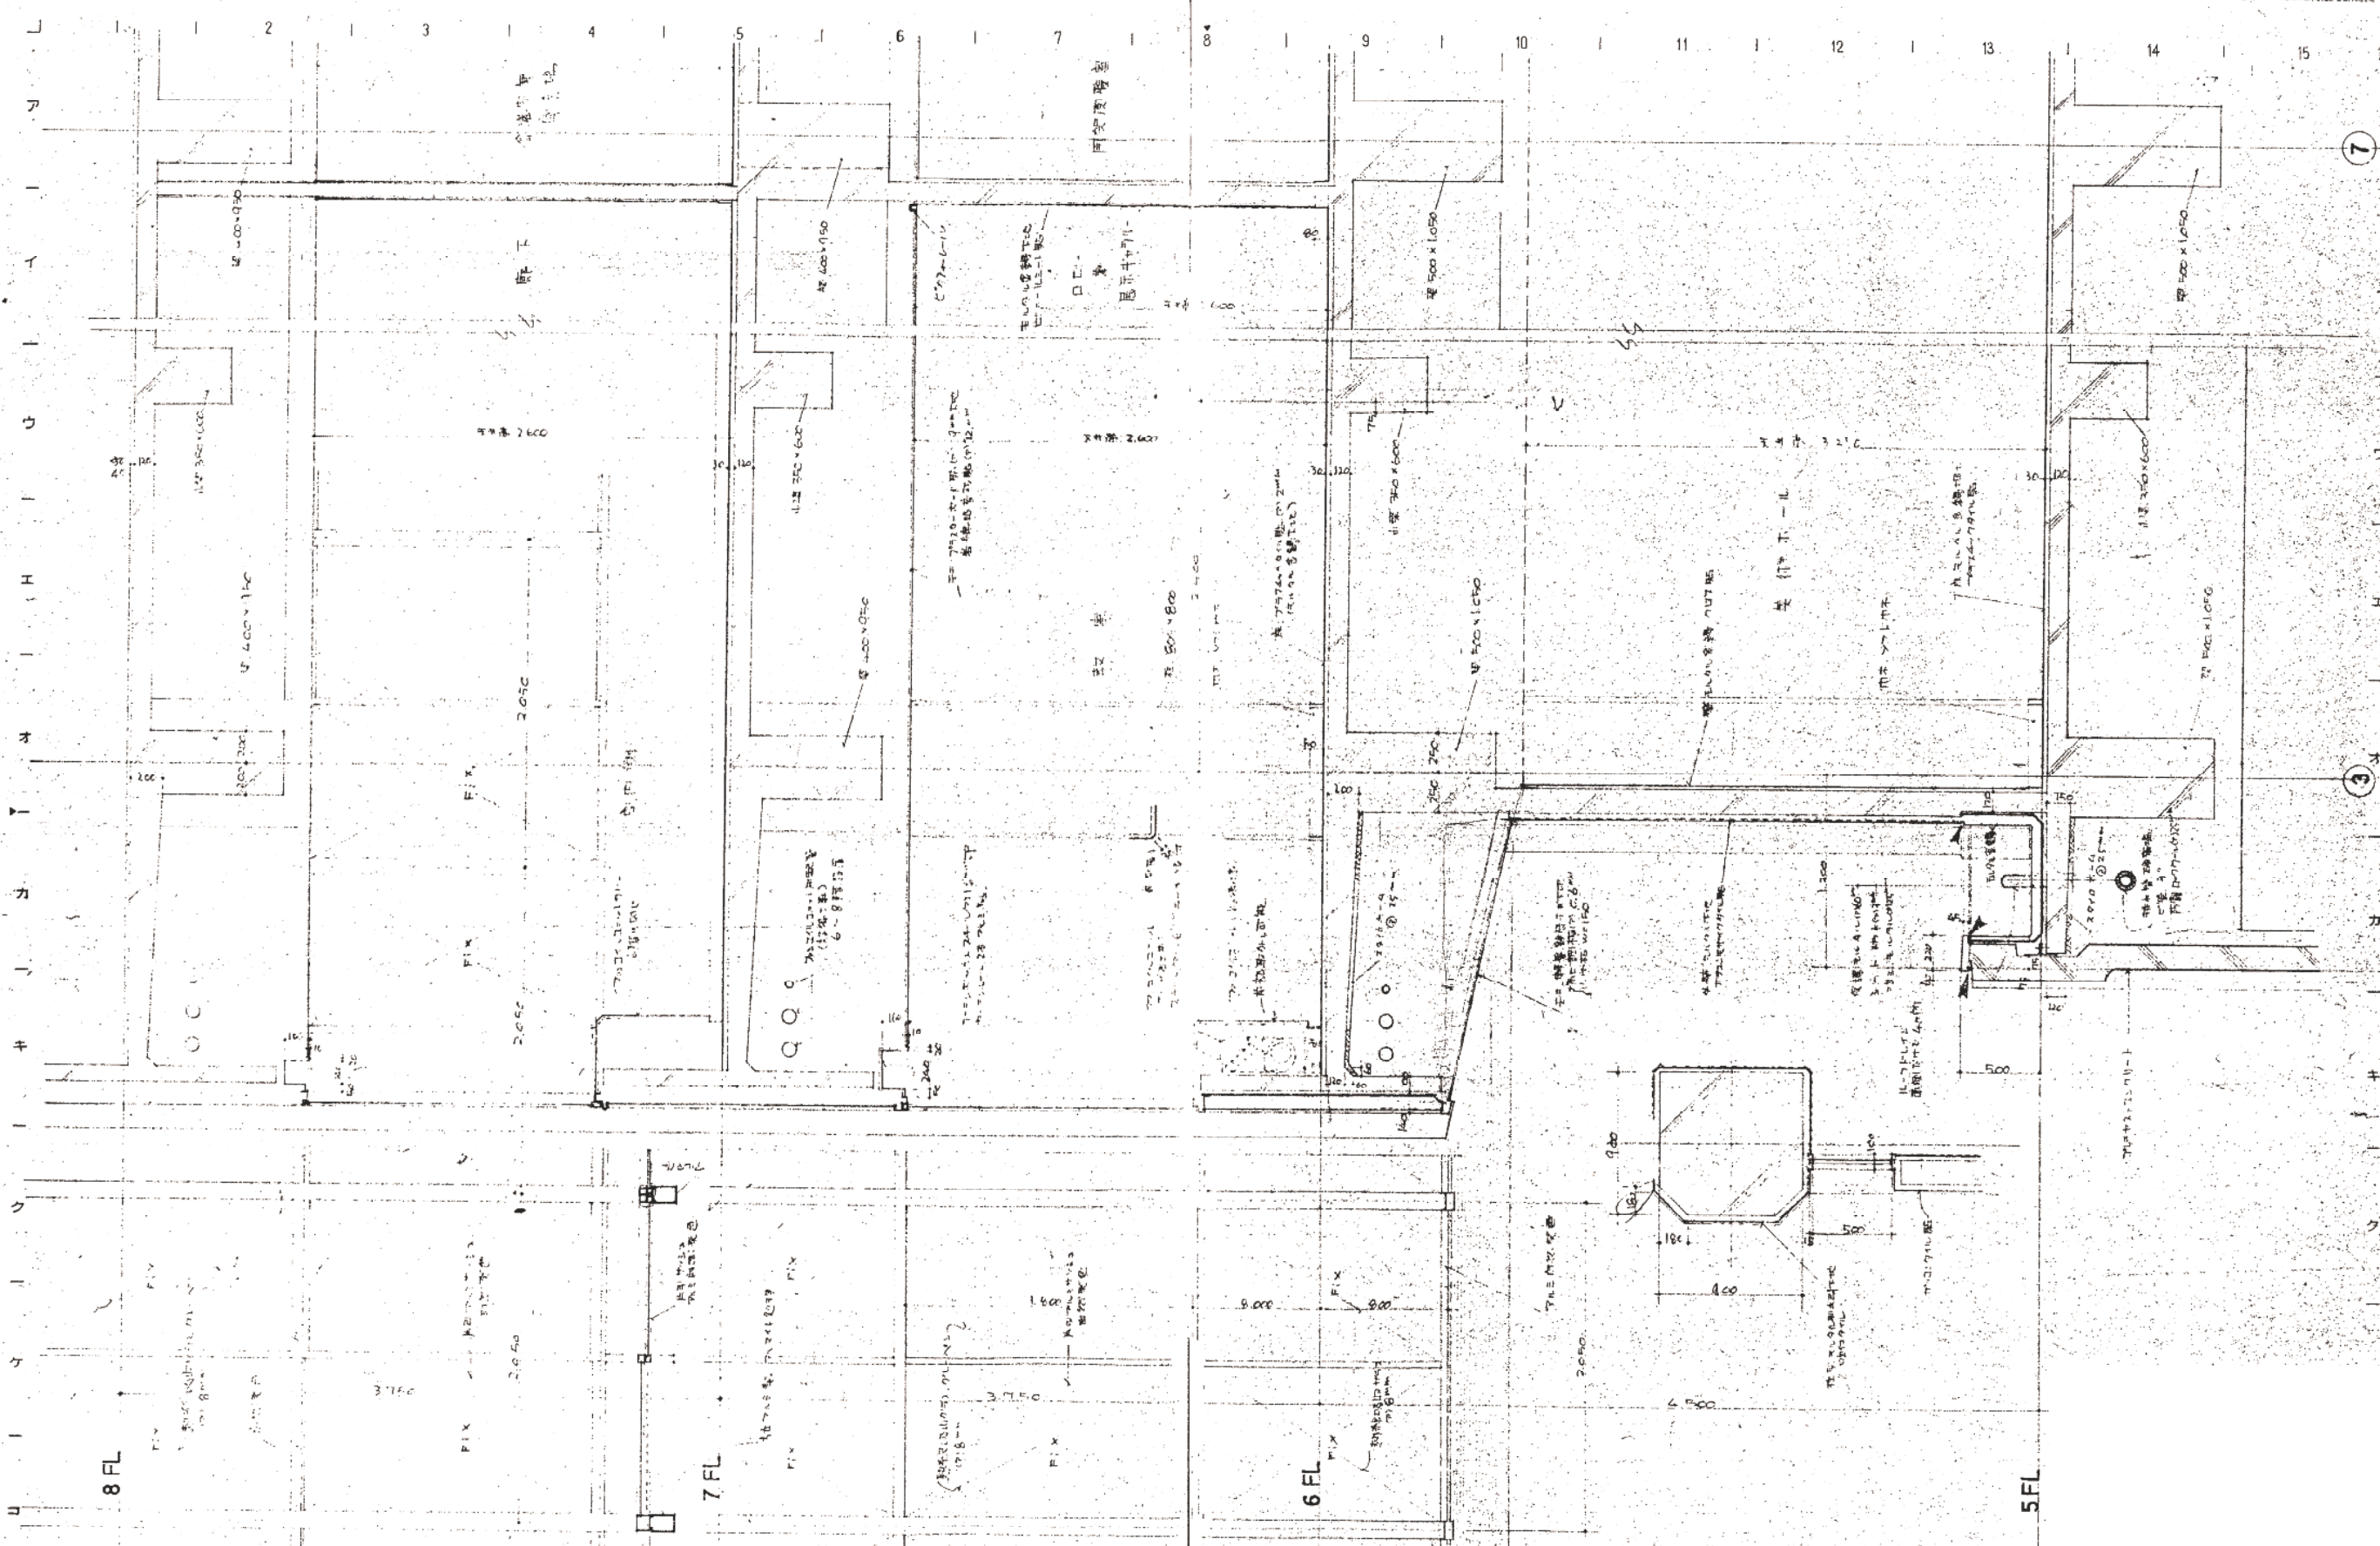

図面内容 概略図 1/20	仮称 尼崎市総合文化センター (文化棟施設) 新築工事	概略図 10.31	図面番号 10.31 枚数 1/20
---------------------	-----------------------------------	--------------	-----------------------------

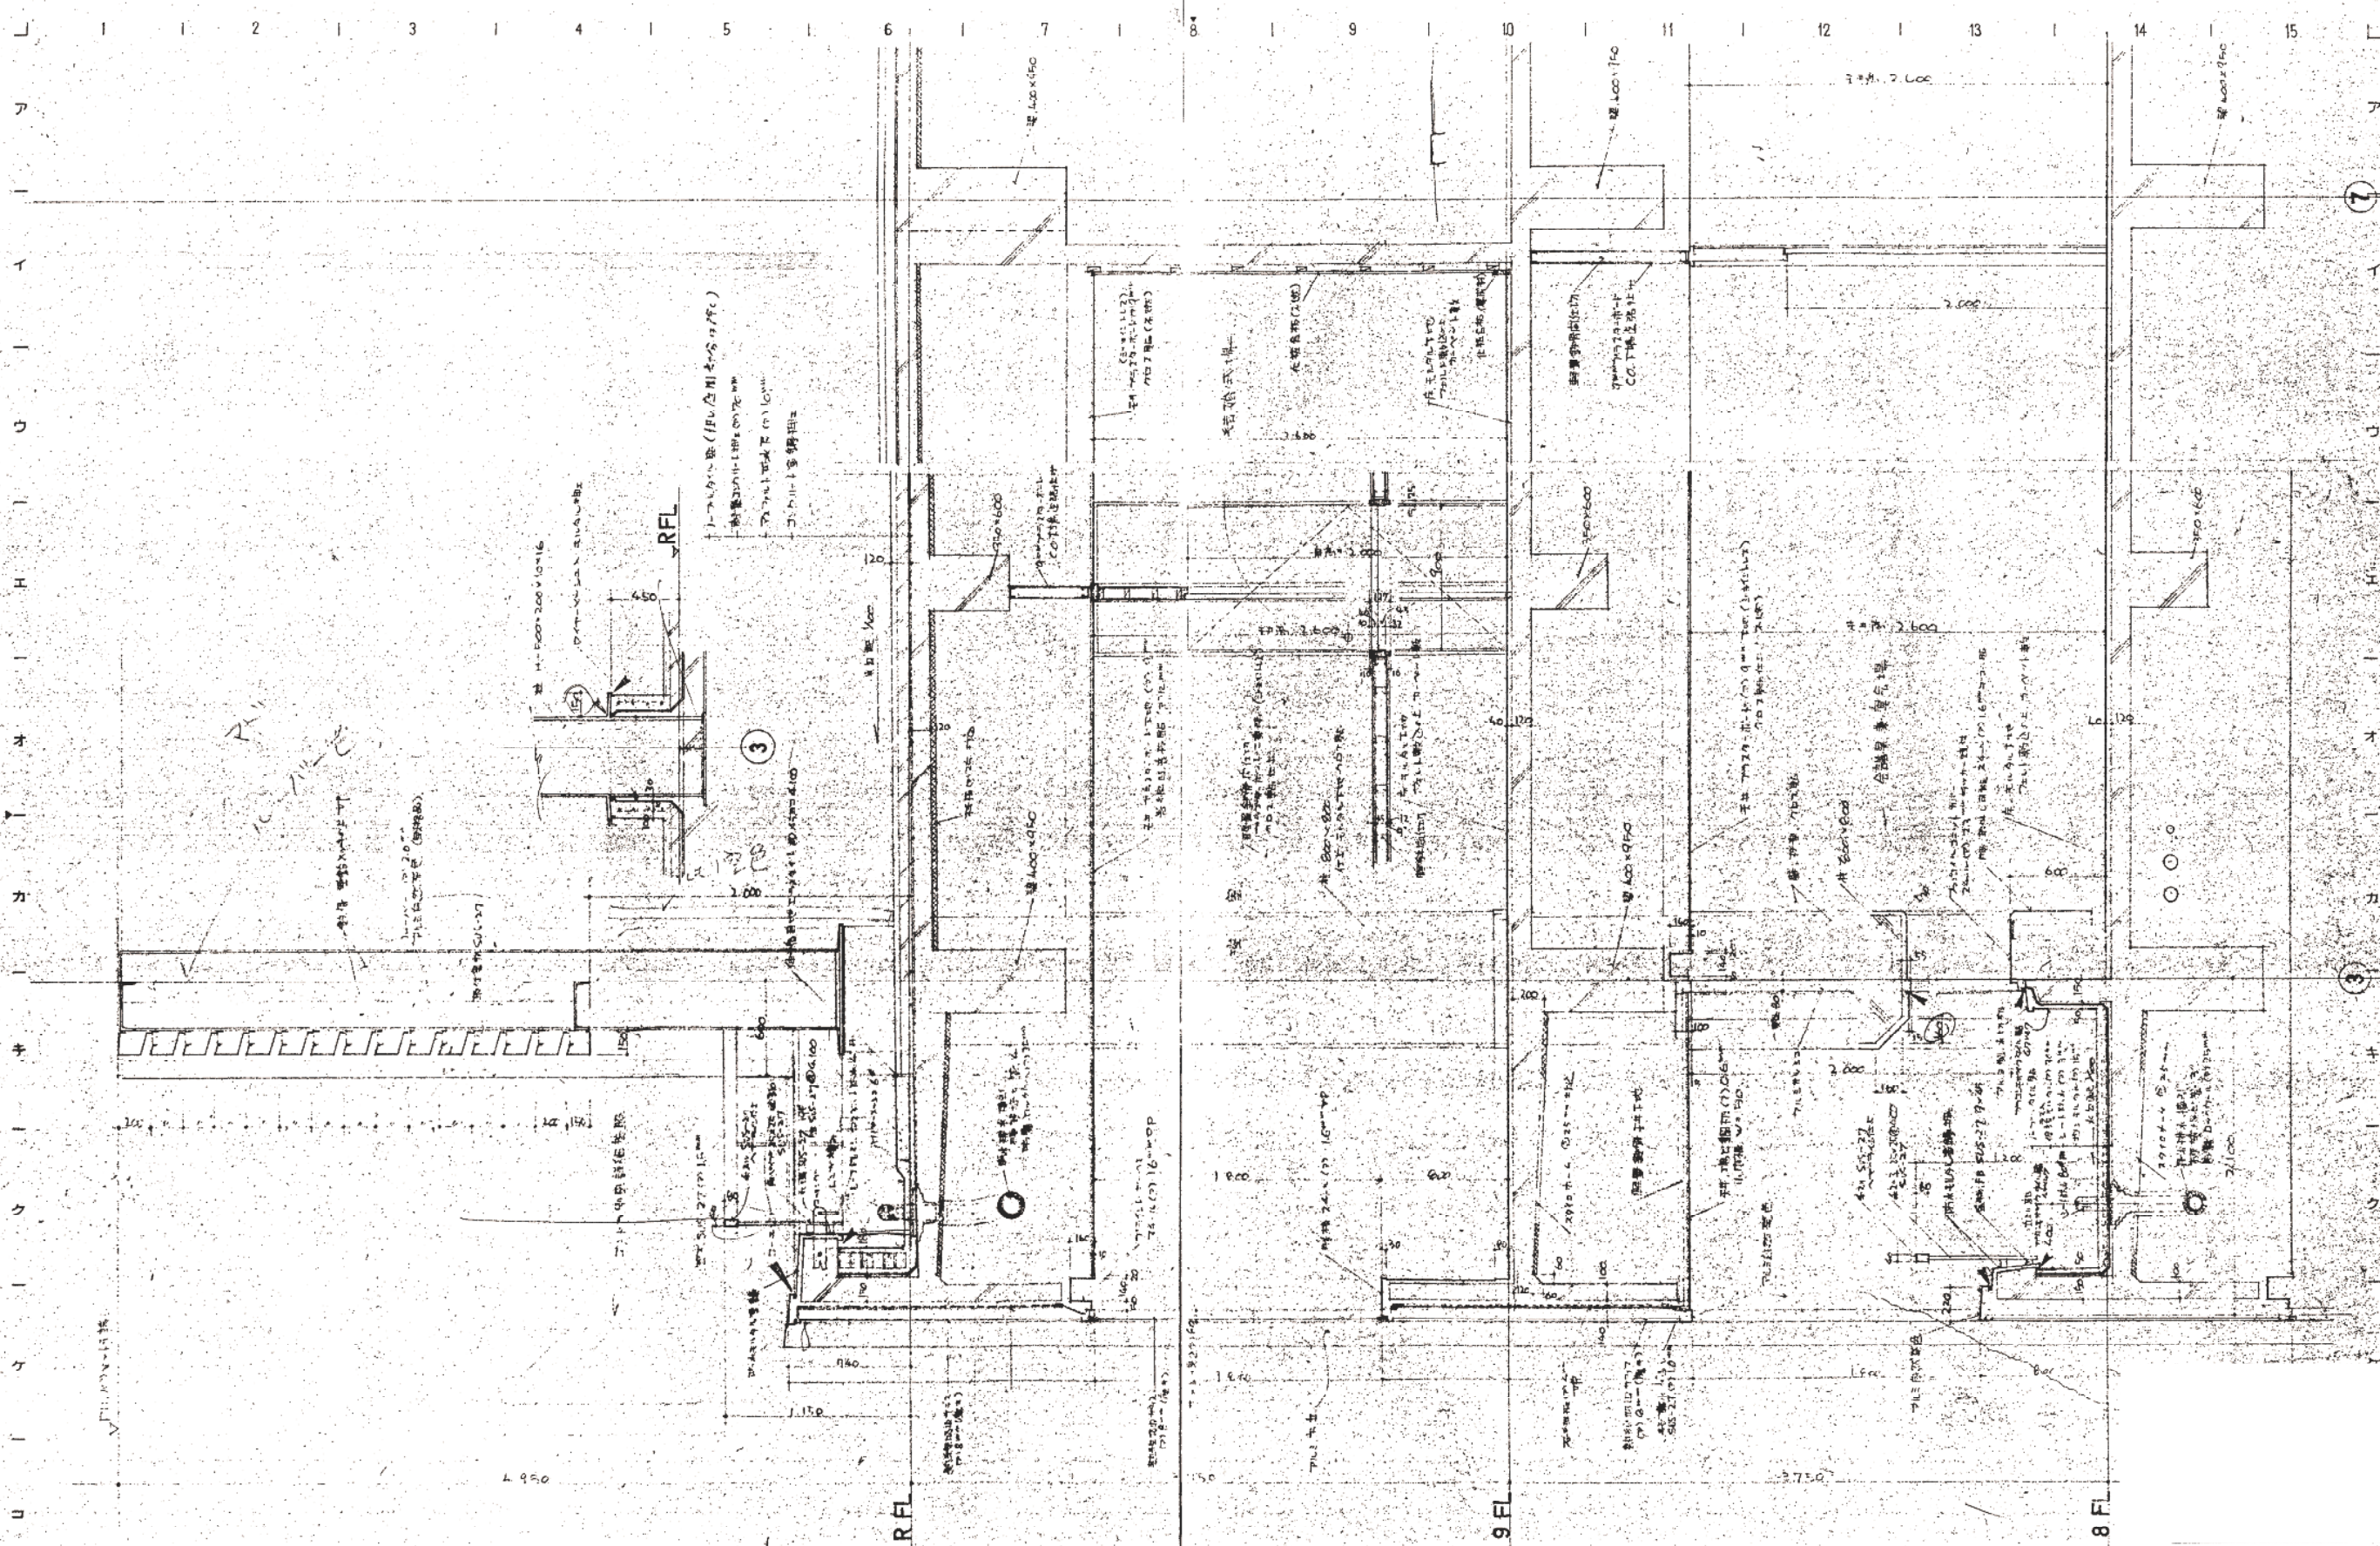

図面番号 1032	図名 仮称 新潟市総合文化センター (文化棟施設) 新築工事	縮尺 1/20	図面種類 階別詳細図
--------------	---	------------	---------------

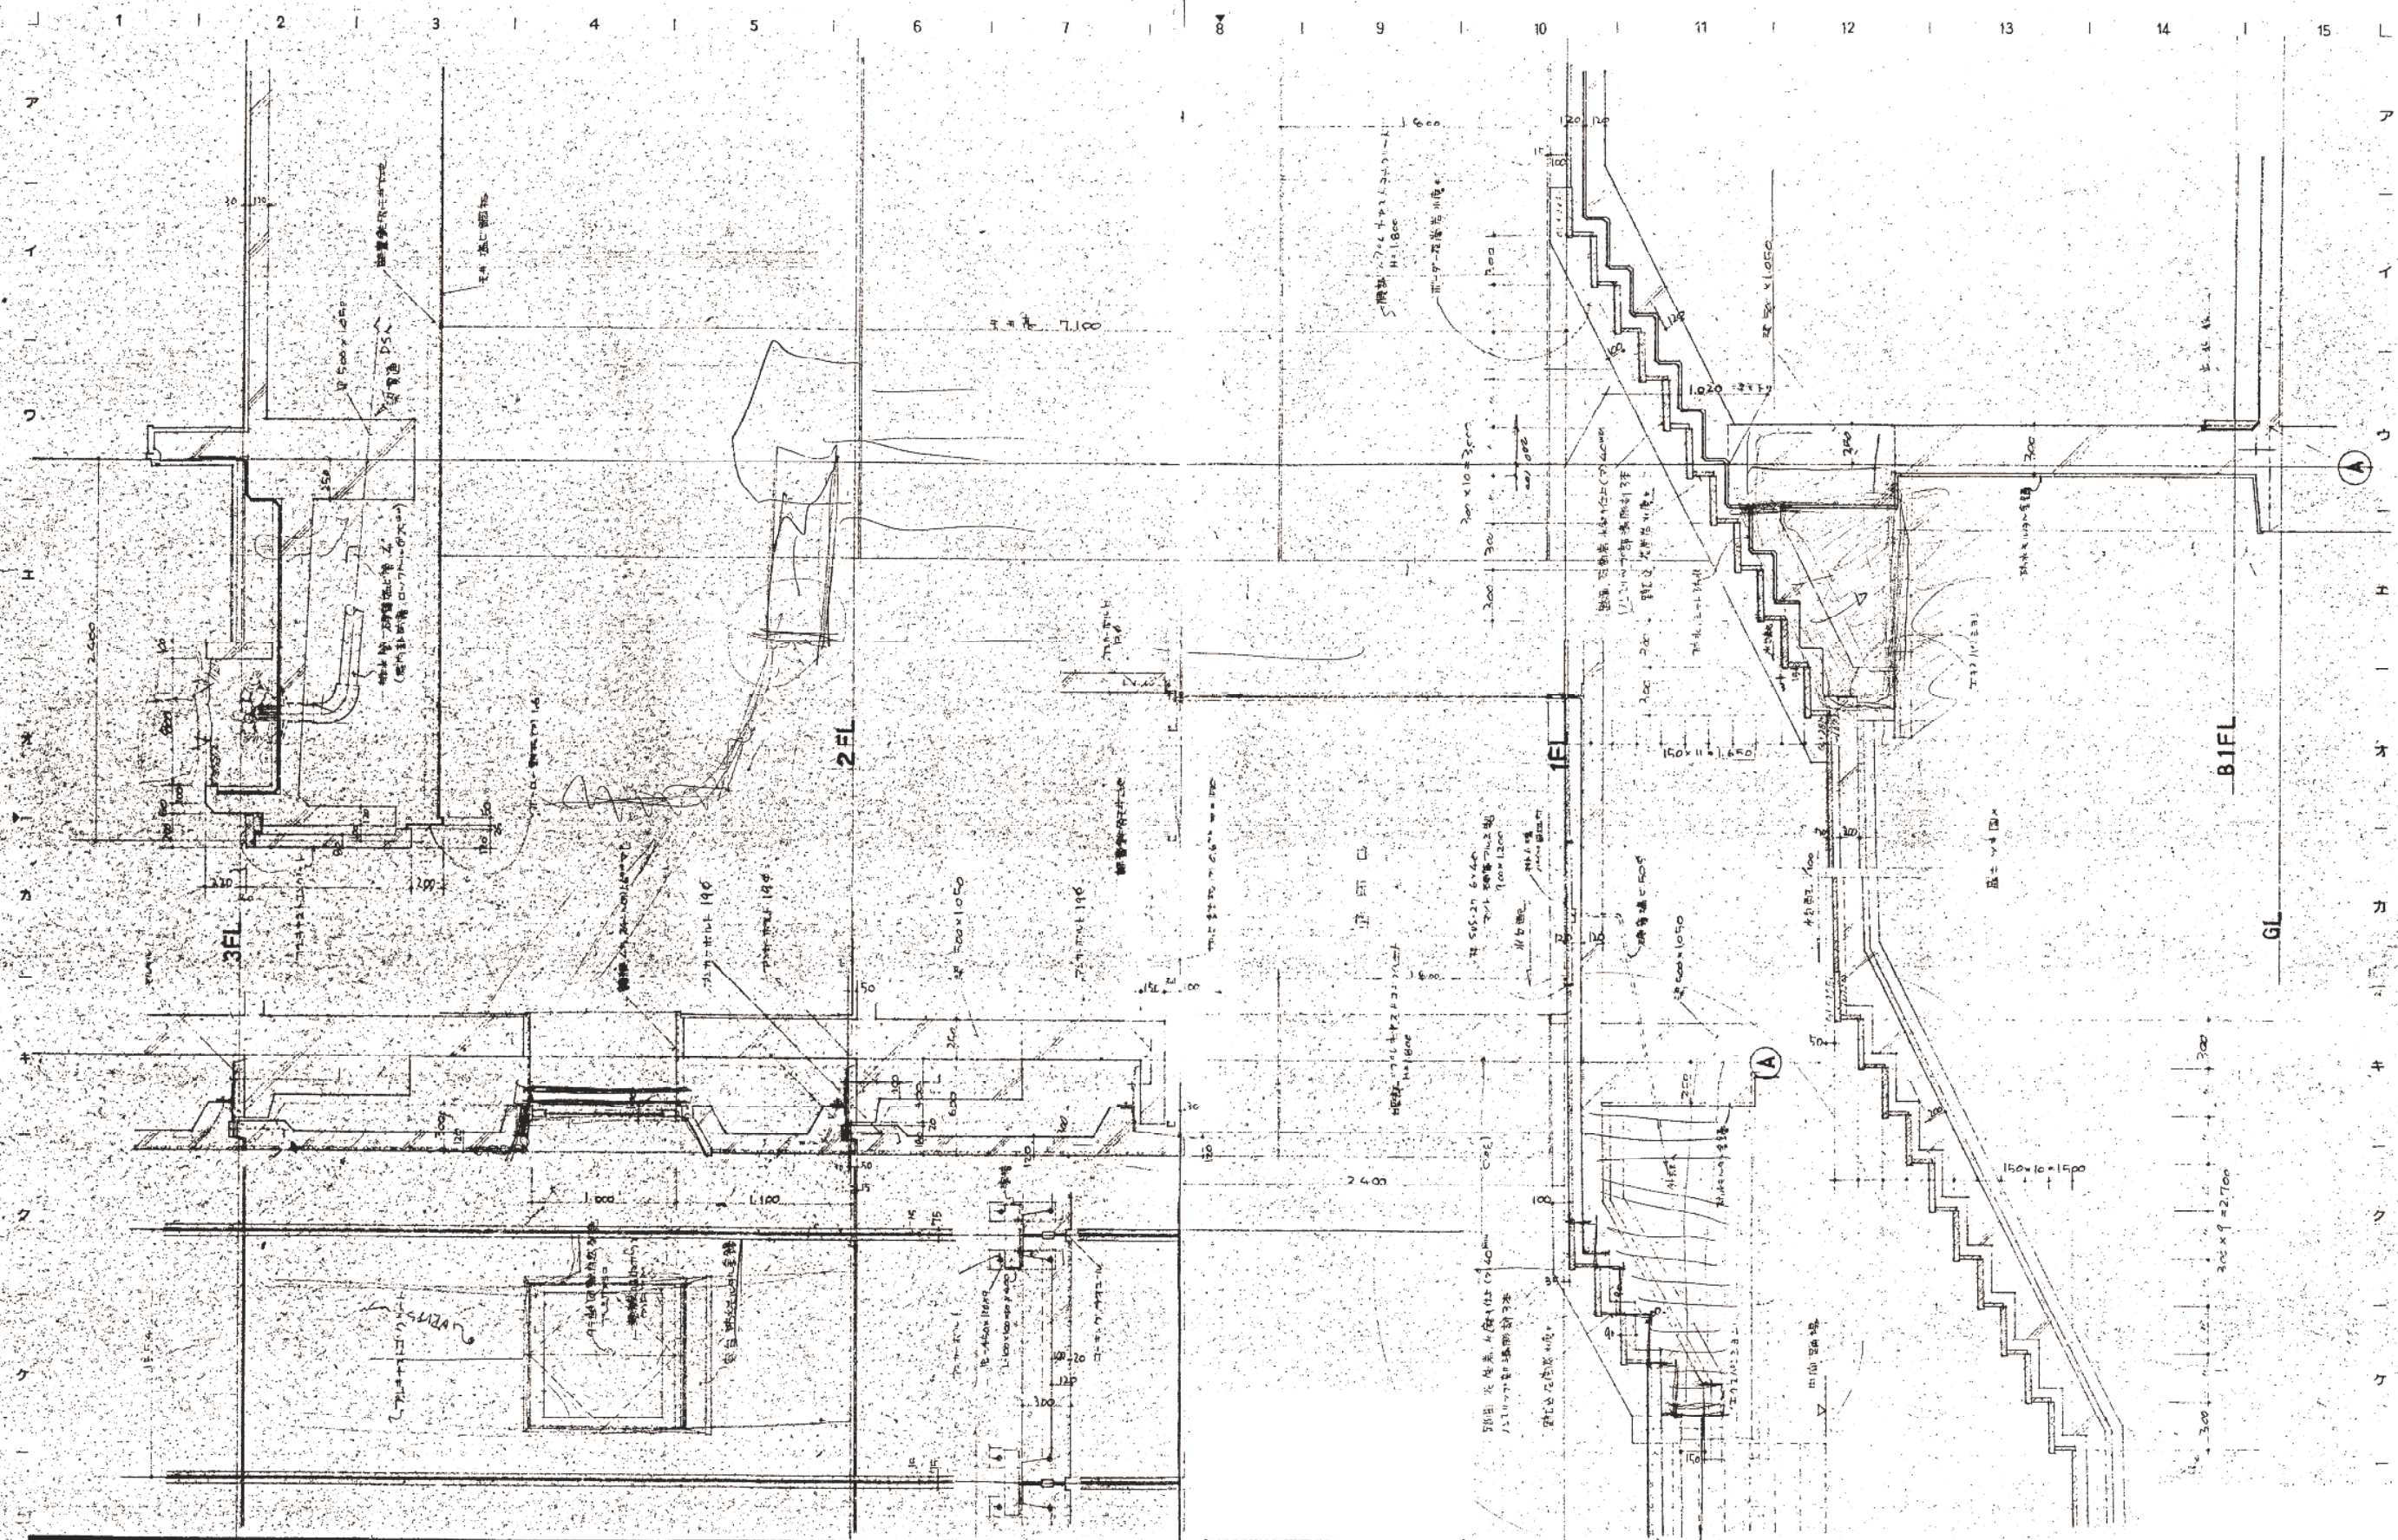

竣工図 設計者 監理者 承認者	図名 1F, 2F, 3F 1/20	図例 柱 梁 壁 床 天井	名称 横浜市総合文化センター (文化棟施設) 新築工事	図面内容 設計 詳細図 - 6 縮尺 1/20	図面番号 1033 区 分
--------------------------	--------------------------	------------------------------	-----------------------------------	-------------------------------	------------------------

1 2 3 4 5 6 7 8 9 10 11 12 13 14 15

ア

イ

ウ

エ

オ

カ

キ

ク

ケ

コ

カ

キ

ク

ケ

コ


カ

キ

ク



ケ

コ

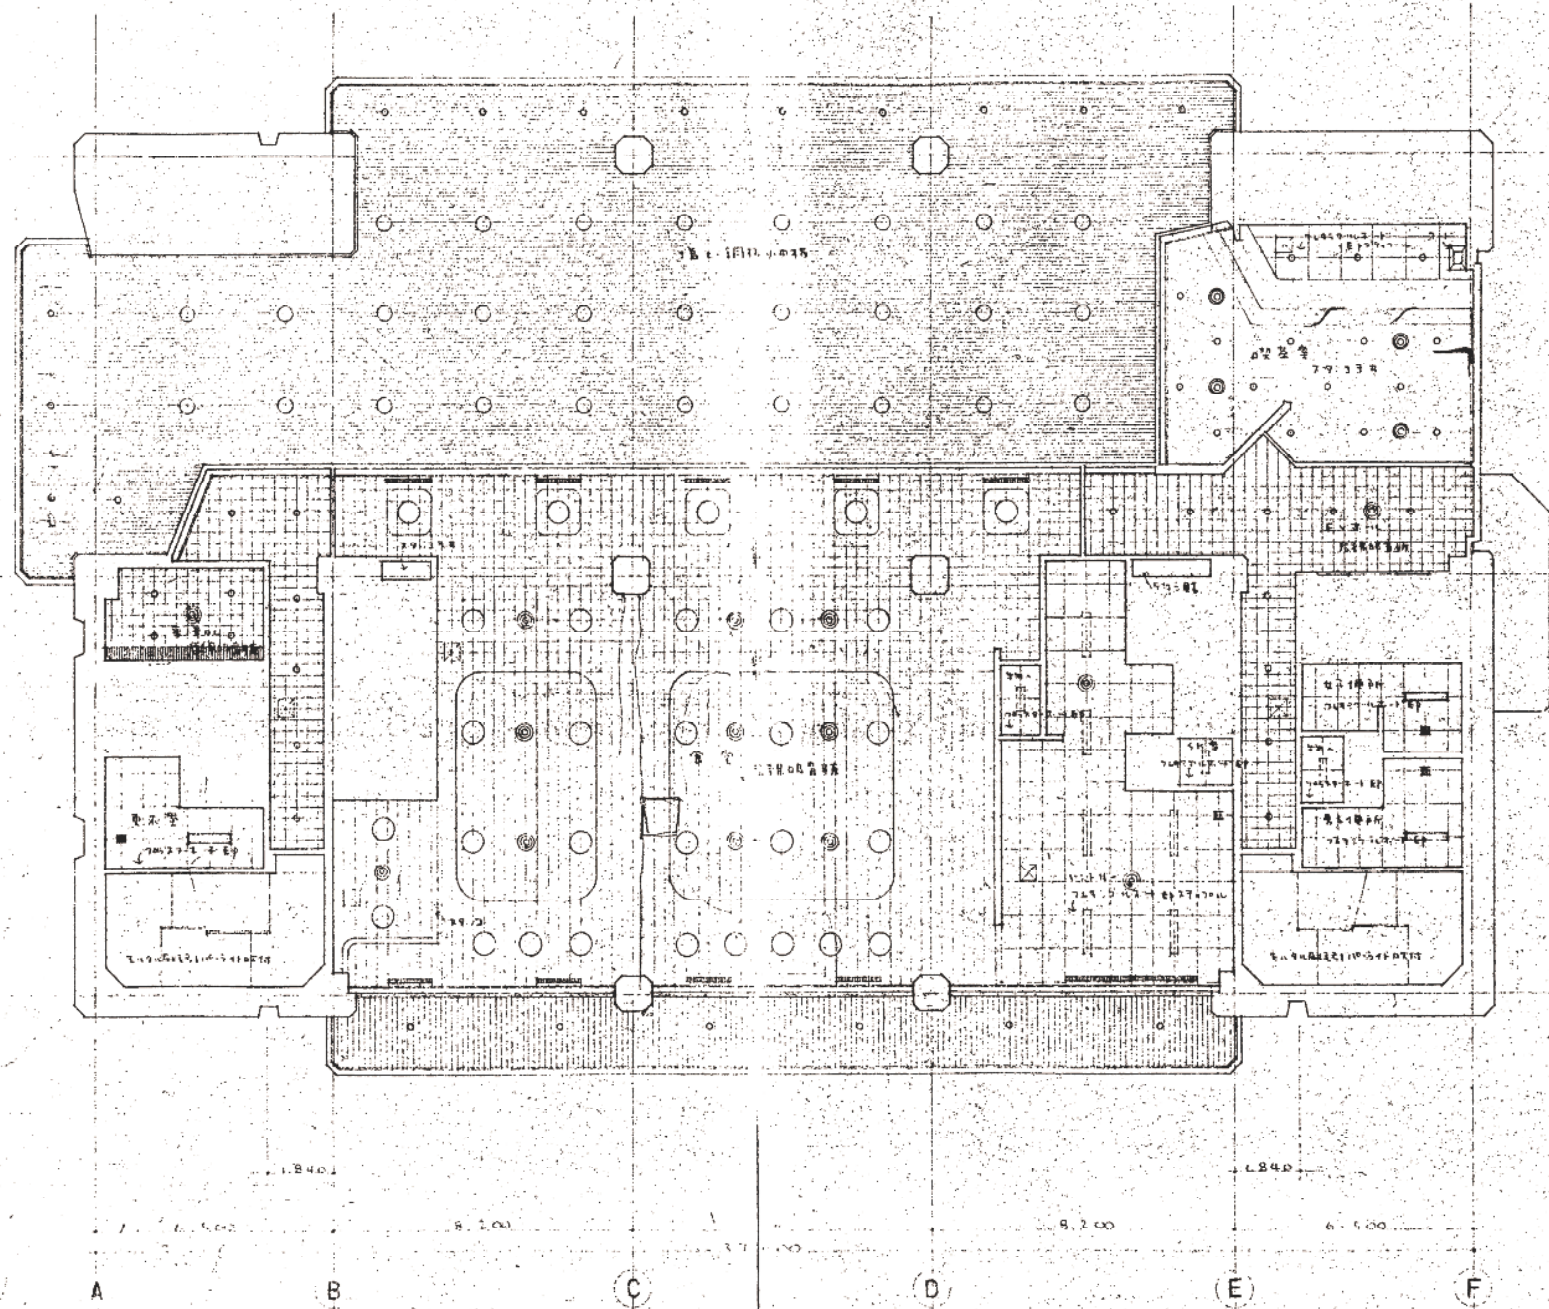


図面内容 1/100	2階天井伏図		図面番号 1116 区 建築部 図
	仮称 尼崎市総合文化センター (文化棟施設) 新築工事		

ア
イ
ウ
エ
オ
カ
キ
ク
ケ

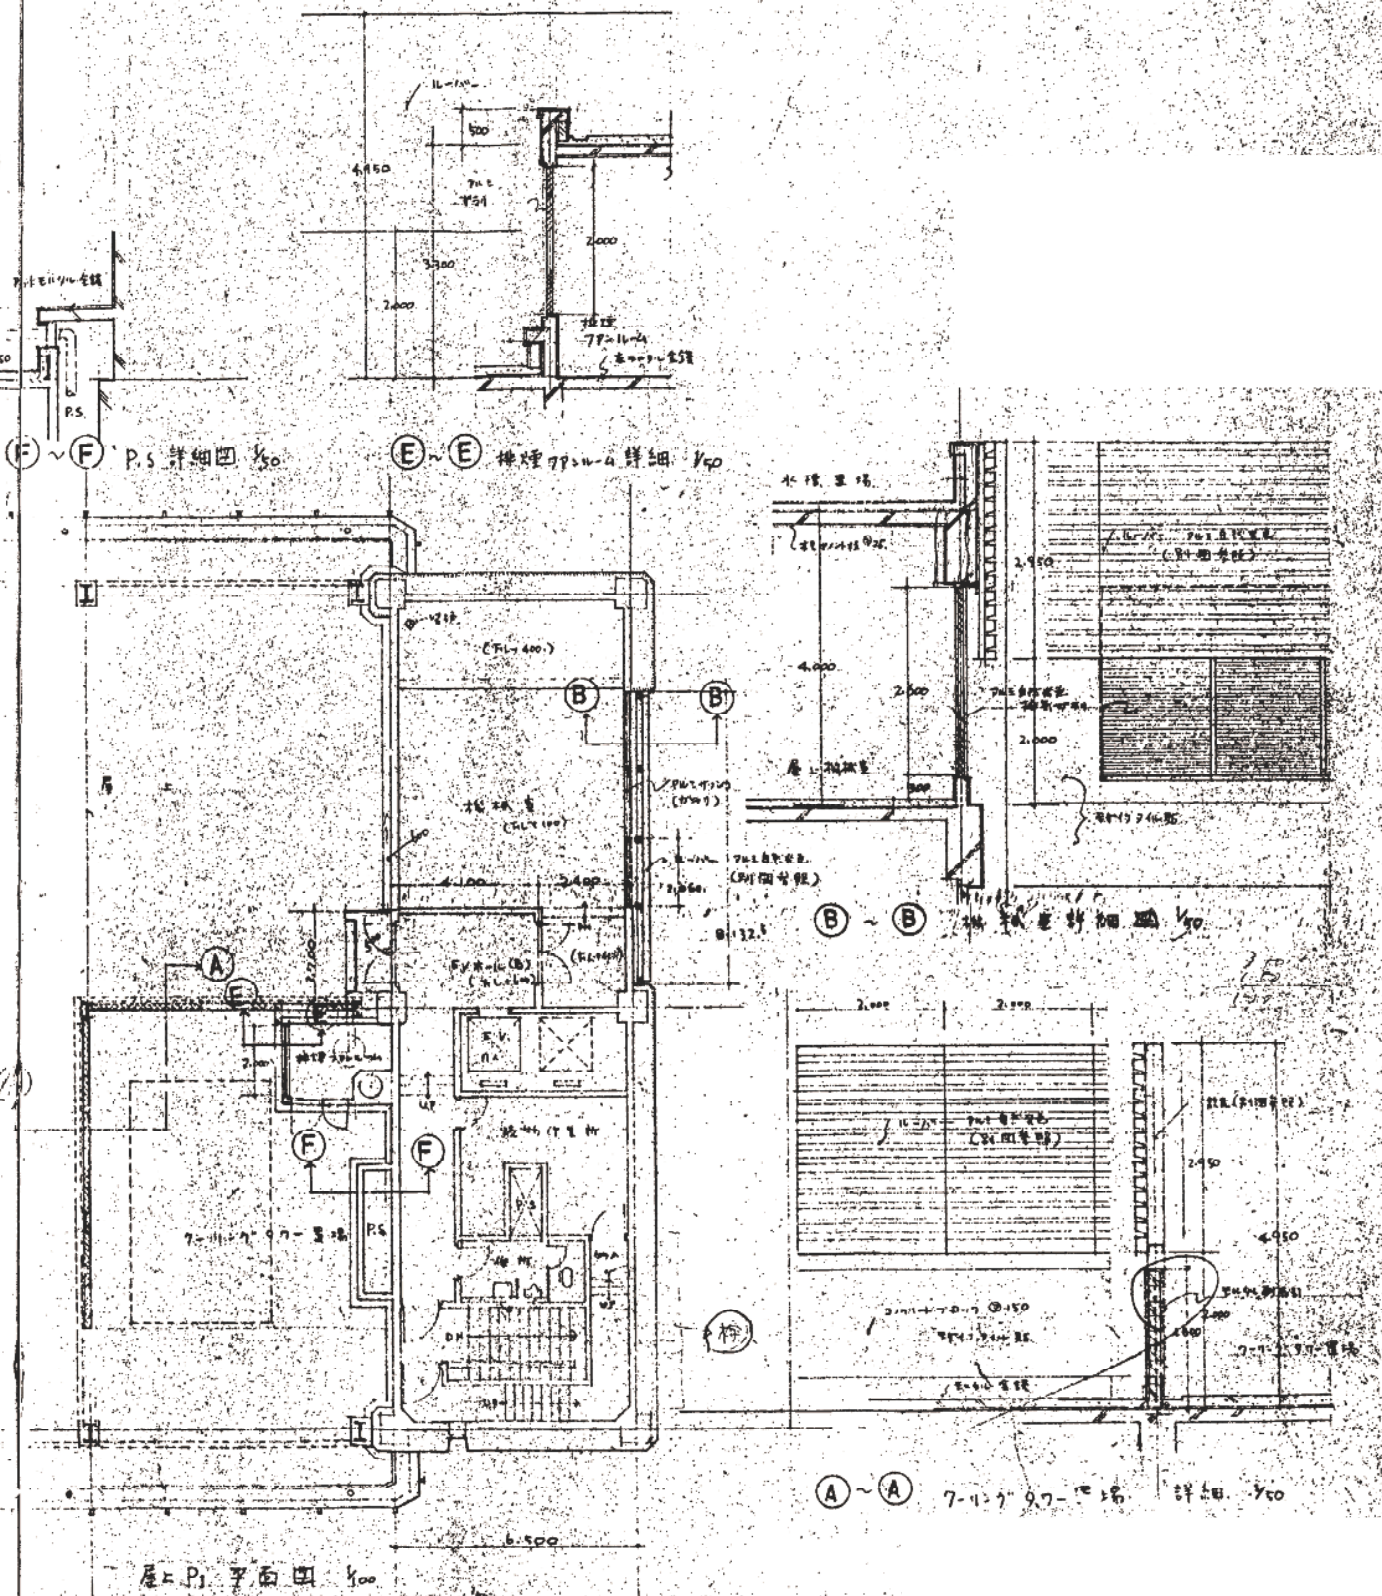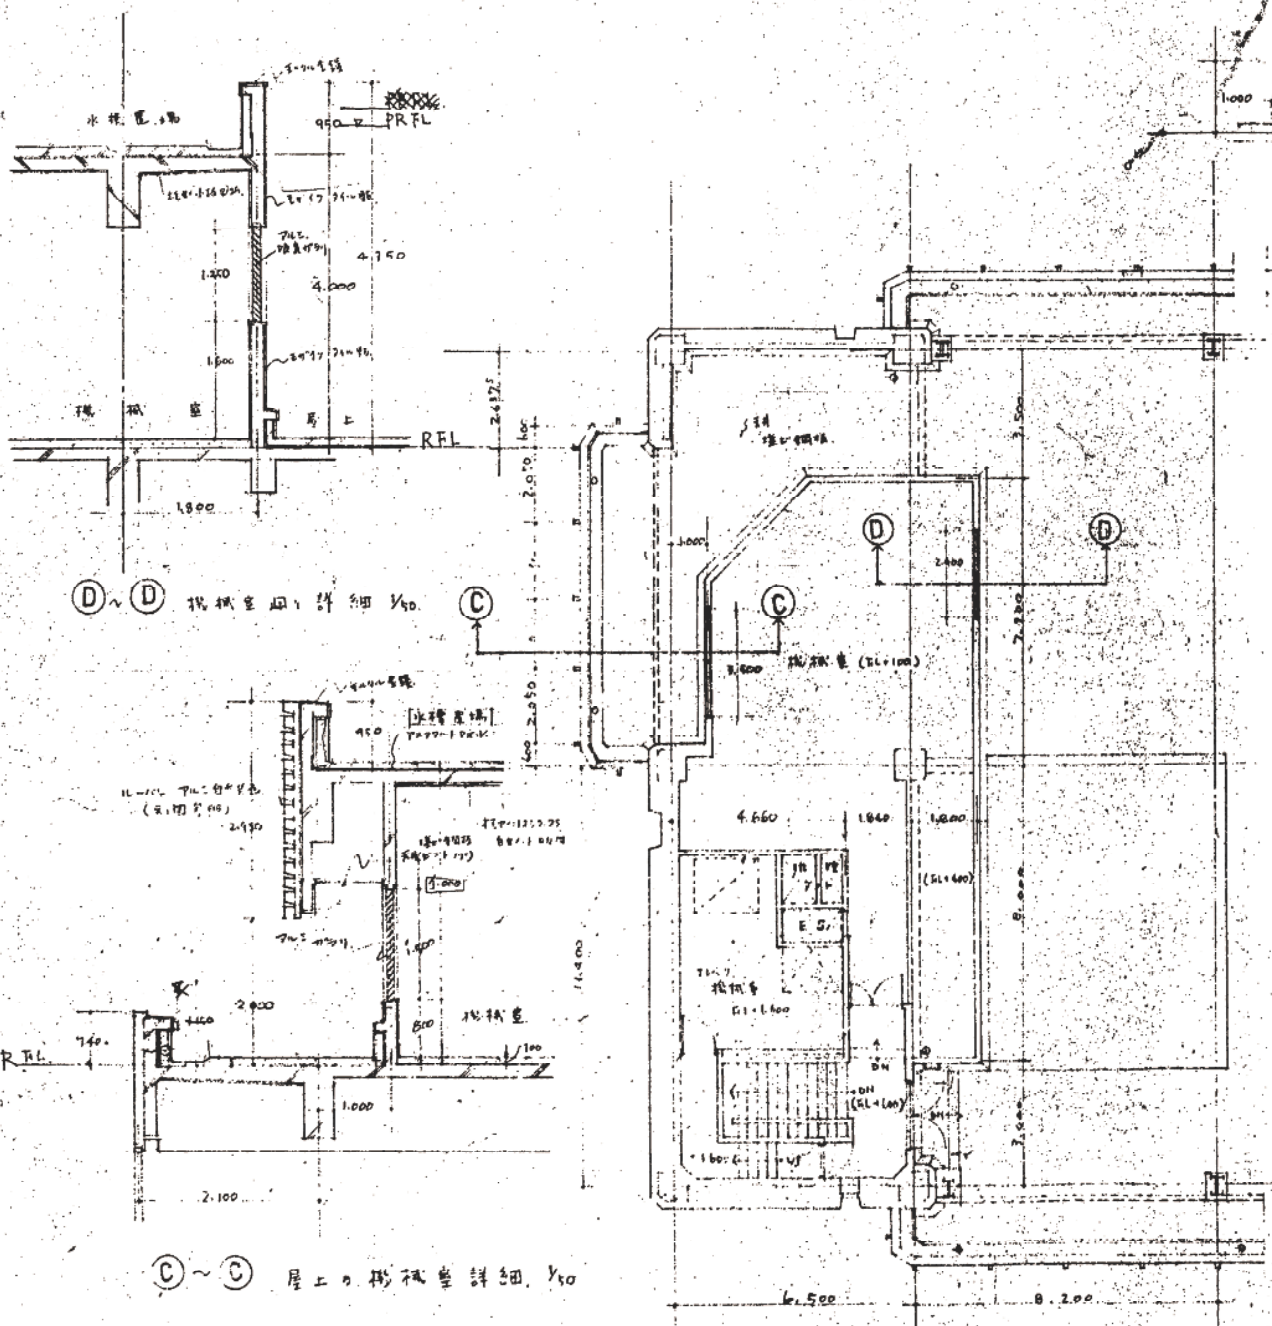

設計 監理 施工 1980.11.13	仮称 尼崎市総合文化センター (文化施設) 新築工事	図面内容 屋上空間機械室図詳細 1/50 図号 1080 縮尺 1/100 1/50 区分 建築詳細図
------------------------------	----------------------------------	--

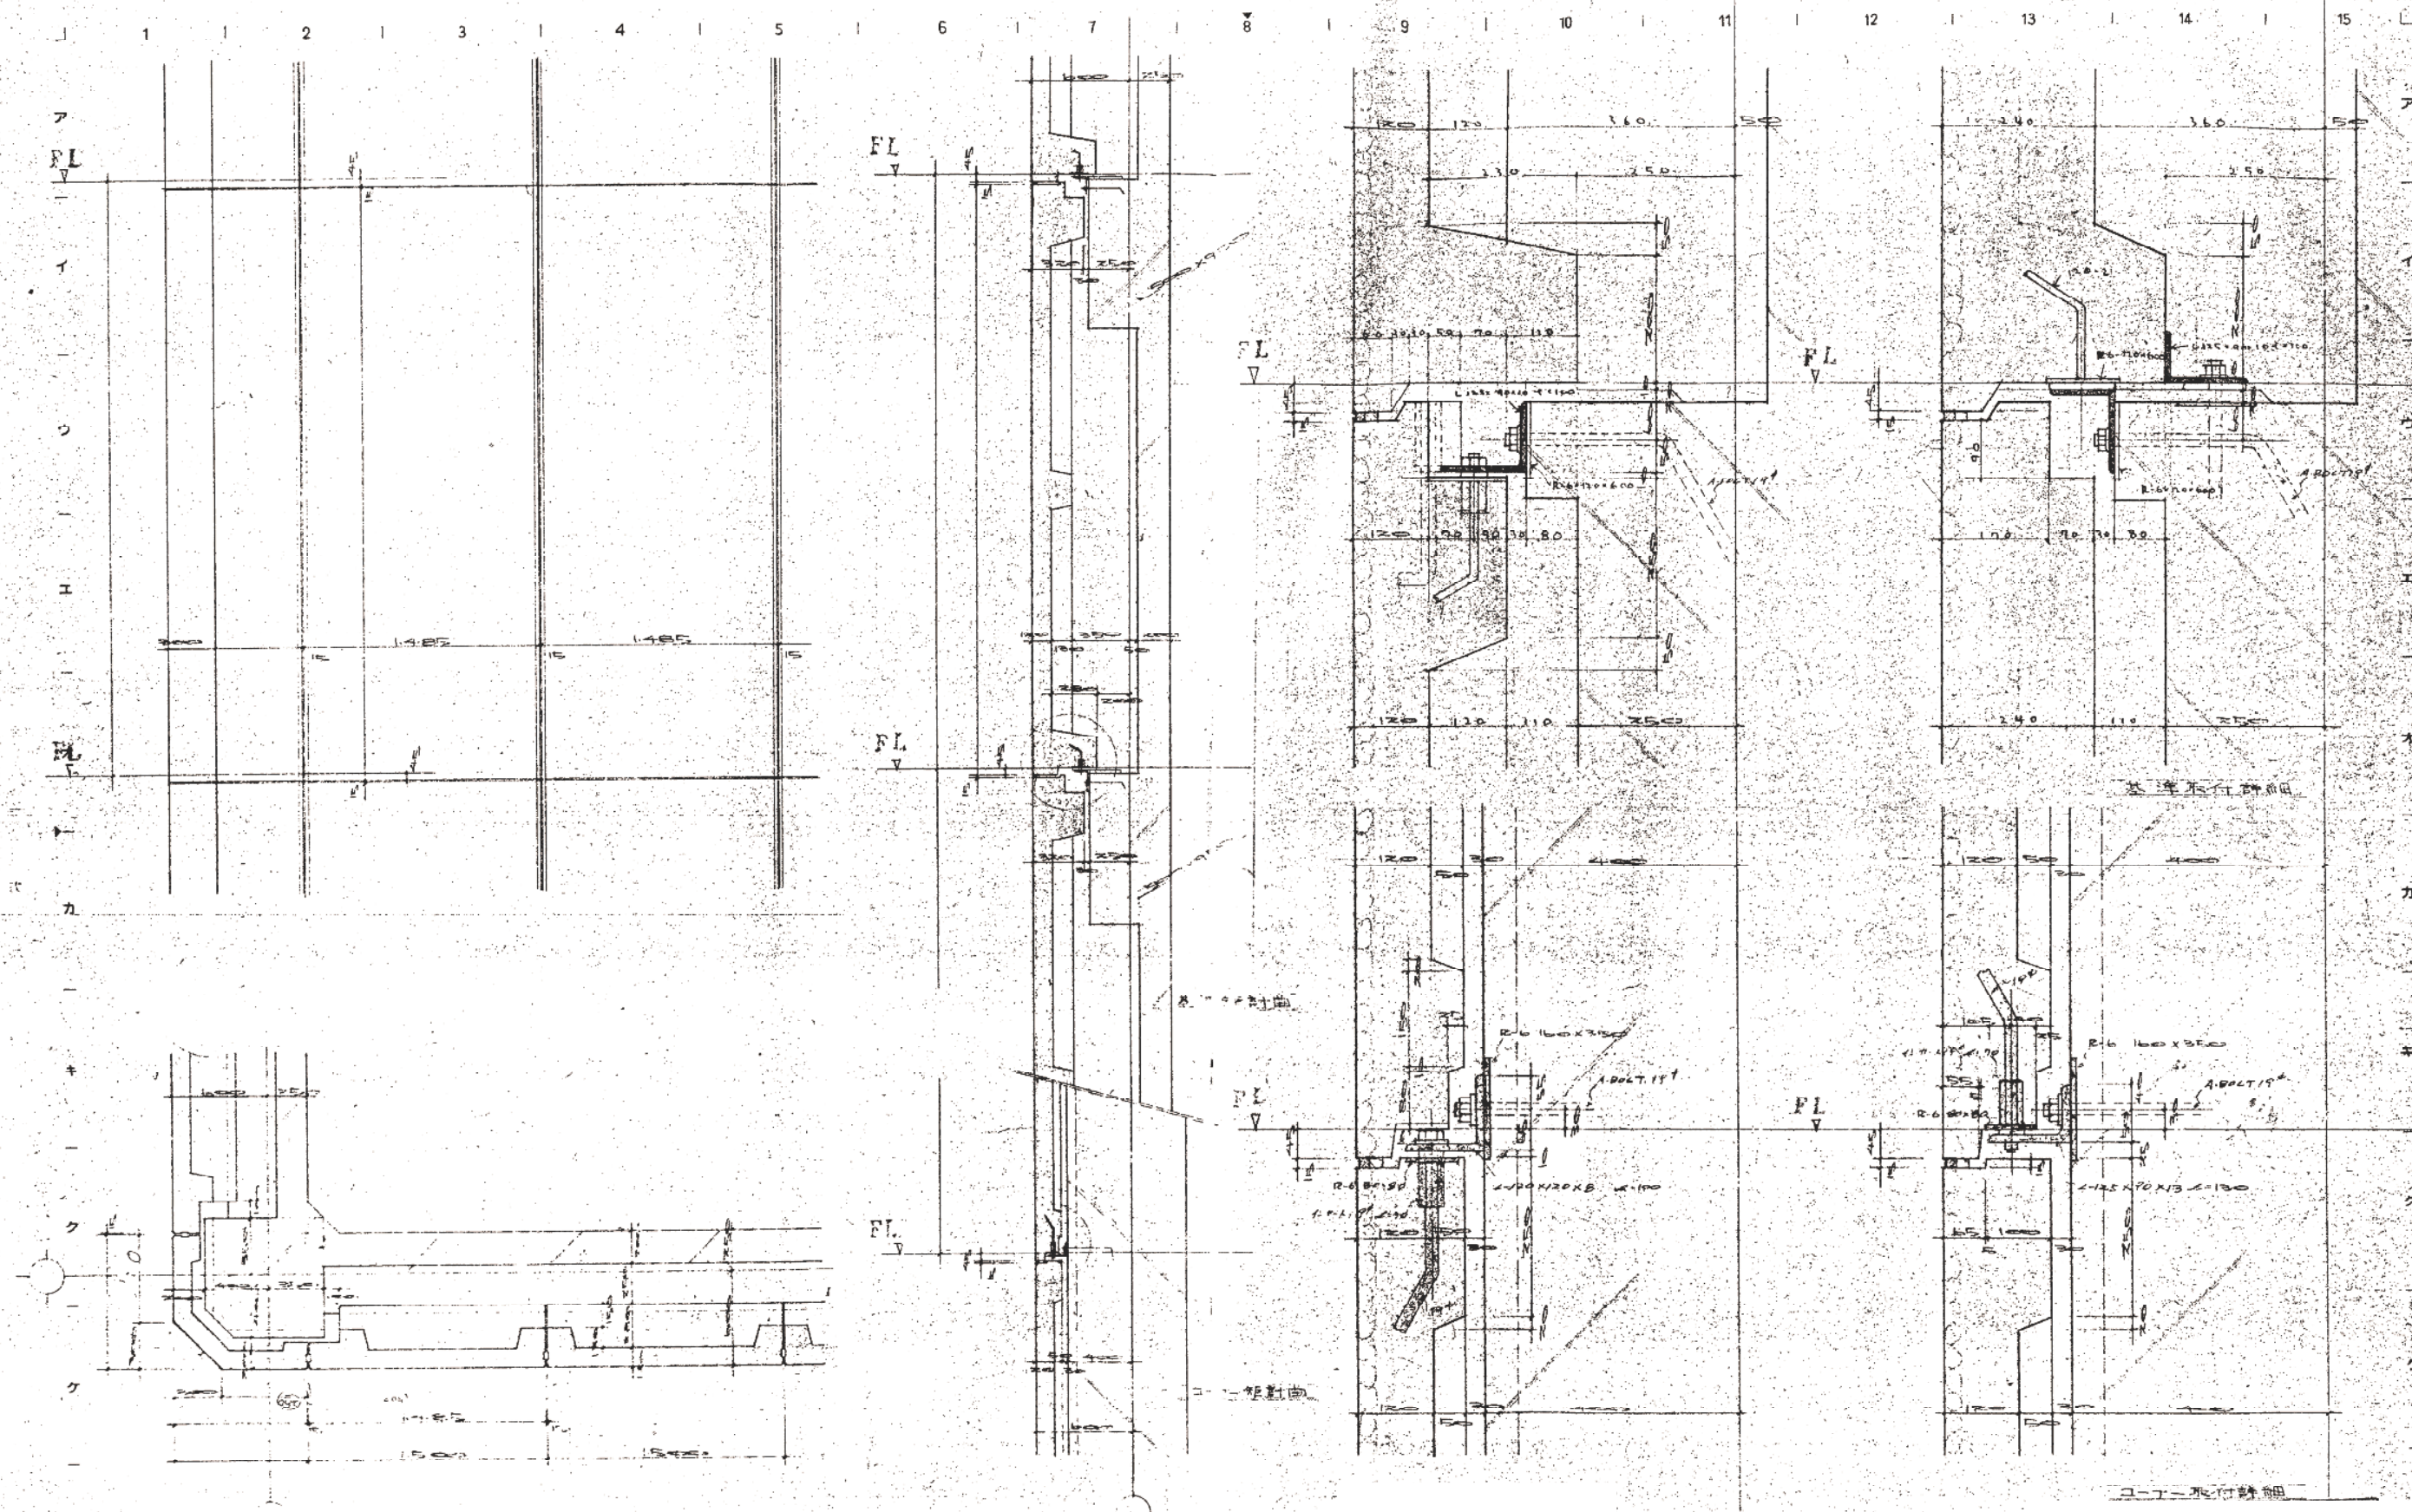


1	2	3	4	5	6	7	8	9	10	11	12	13	14	15
ア	イ	ウ	エ	オ	カ	キ	ク	ケ	コ	サ	シ	ス	セ	ソ


400.00	400.00	400.00	400.00	400.00	400.00	400.00	400.00	400.00	400.00	400.00	400.00	400.00	400.00	400.00
--------	--------	--------	--------	--------	--------	--------	--------	--------	--------	--------	--------	--------	--------	--------

仮称 尼崎市総合文化センター (文化施設) 新築工事	図面内容 フロア・コクド・詳細図 (1)	図面番号 109.1
縮尺 1/50	図面枚数 1/50	図面種類 建築設計図

1 | 2 | 3 | 4 | 5 | 6 | 7 | 8 | 9 | 10 | 11 | 12 | 13 | 14 | 15

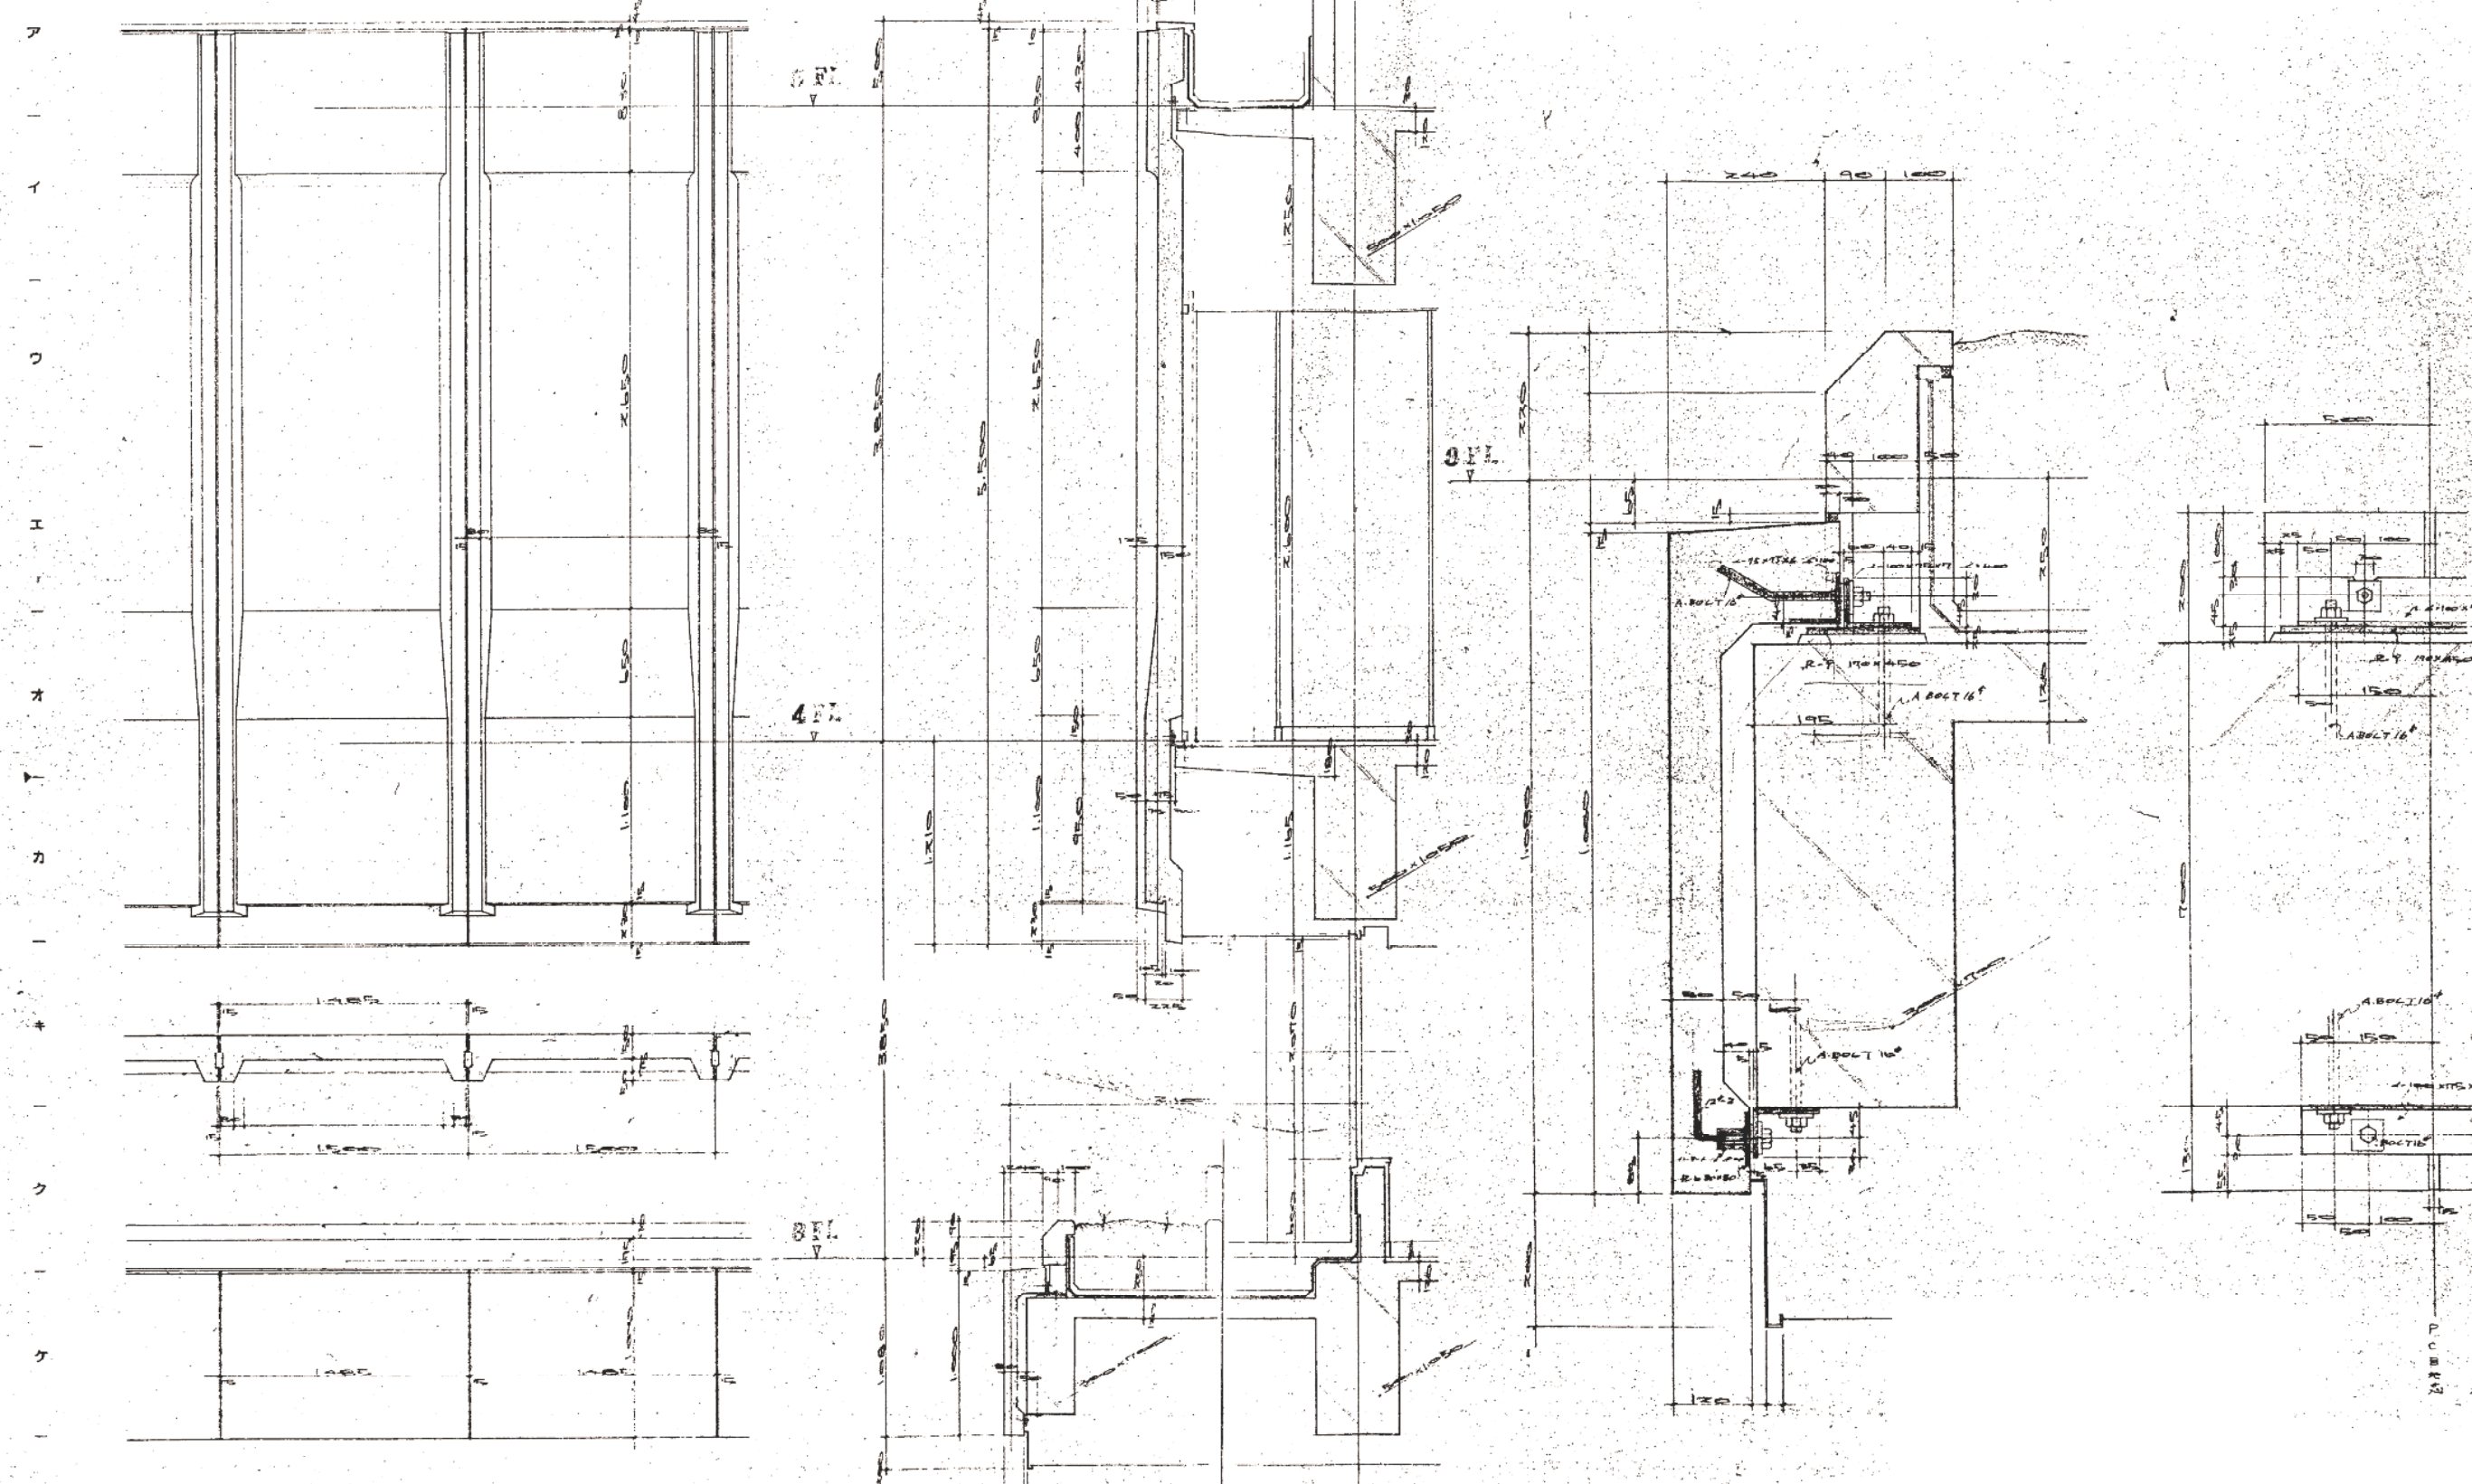

図名 仕様書	4.11.1 仕様書	特記 仕様	仮称 尼崎市総合文化センター (文化施設部) 新築工事	図面内容 フロア・コリドー詳細図(2) 枚数 1/5	図番 ICS2 図号 建築部 図面
-----------	---------------	----------	-----------------------------------	-------------------------------------	----------------------------

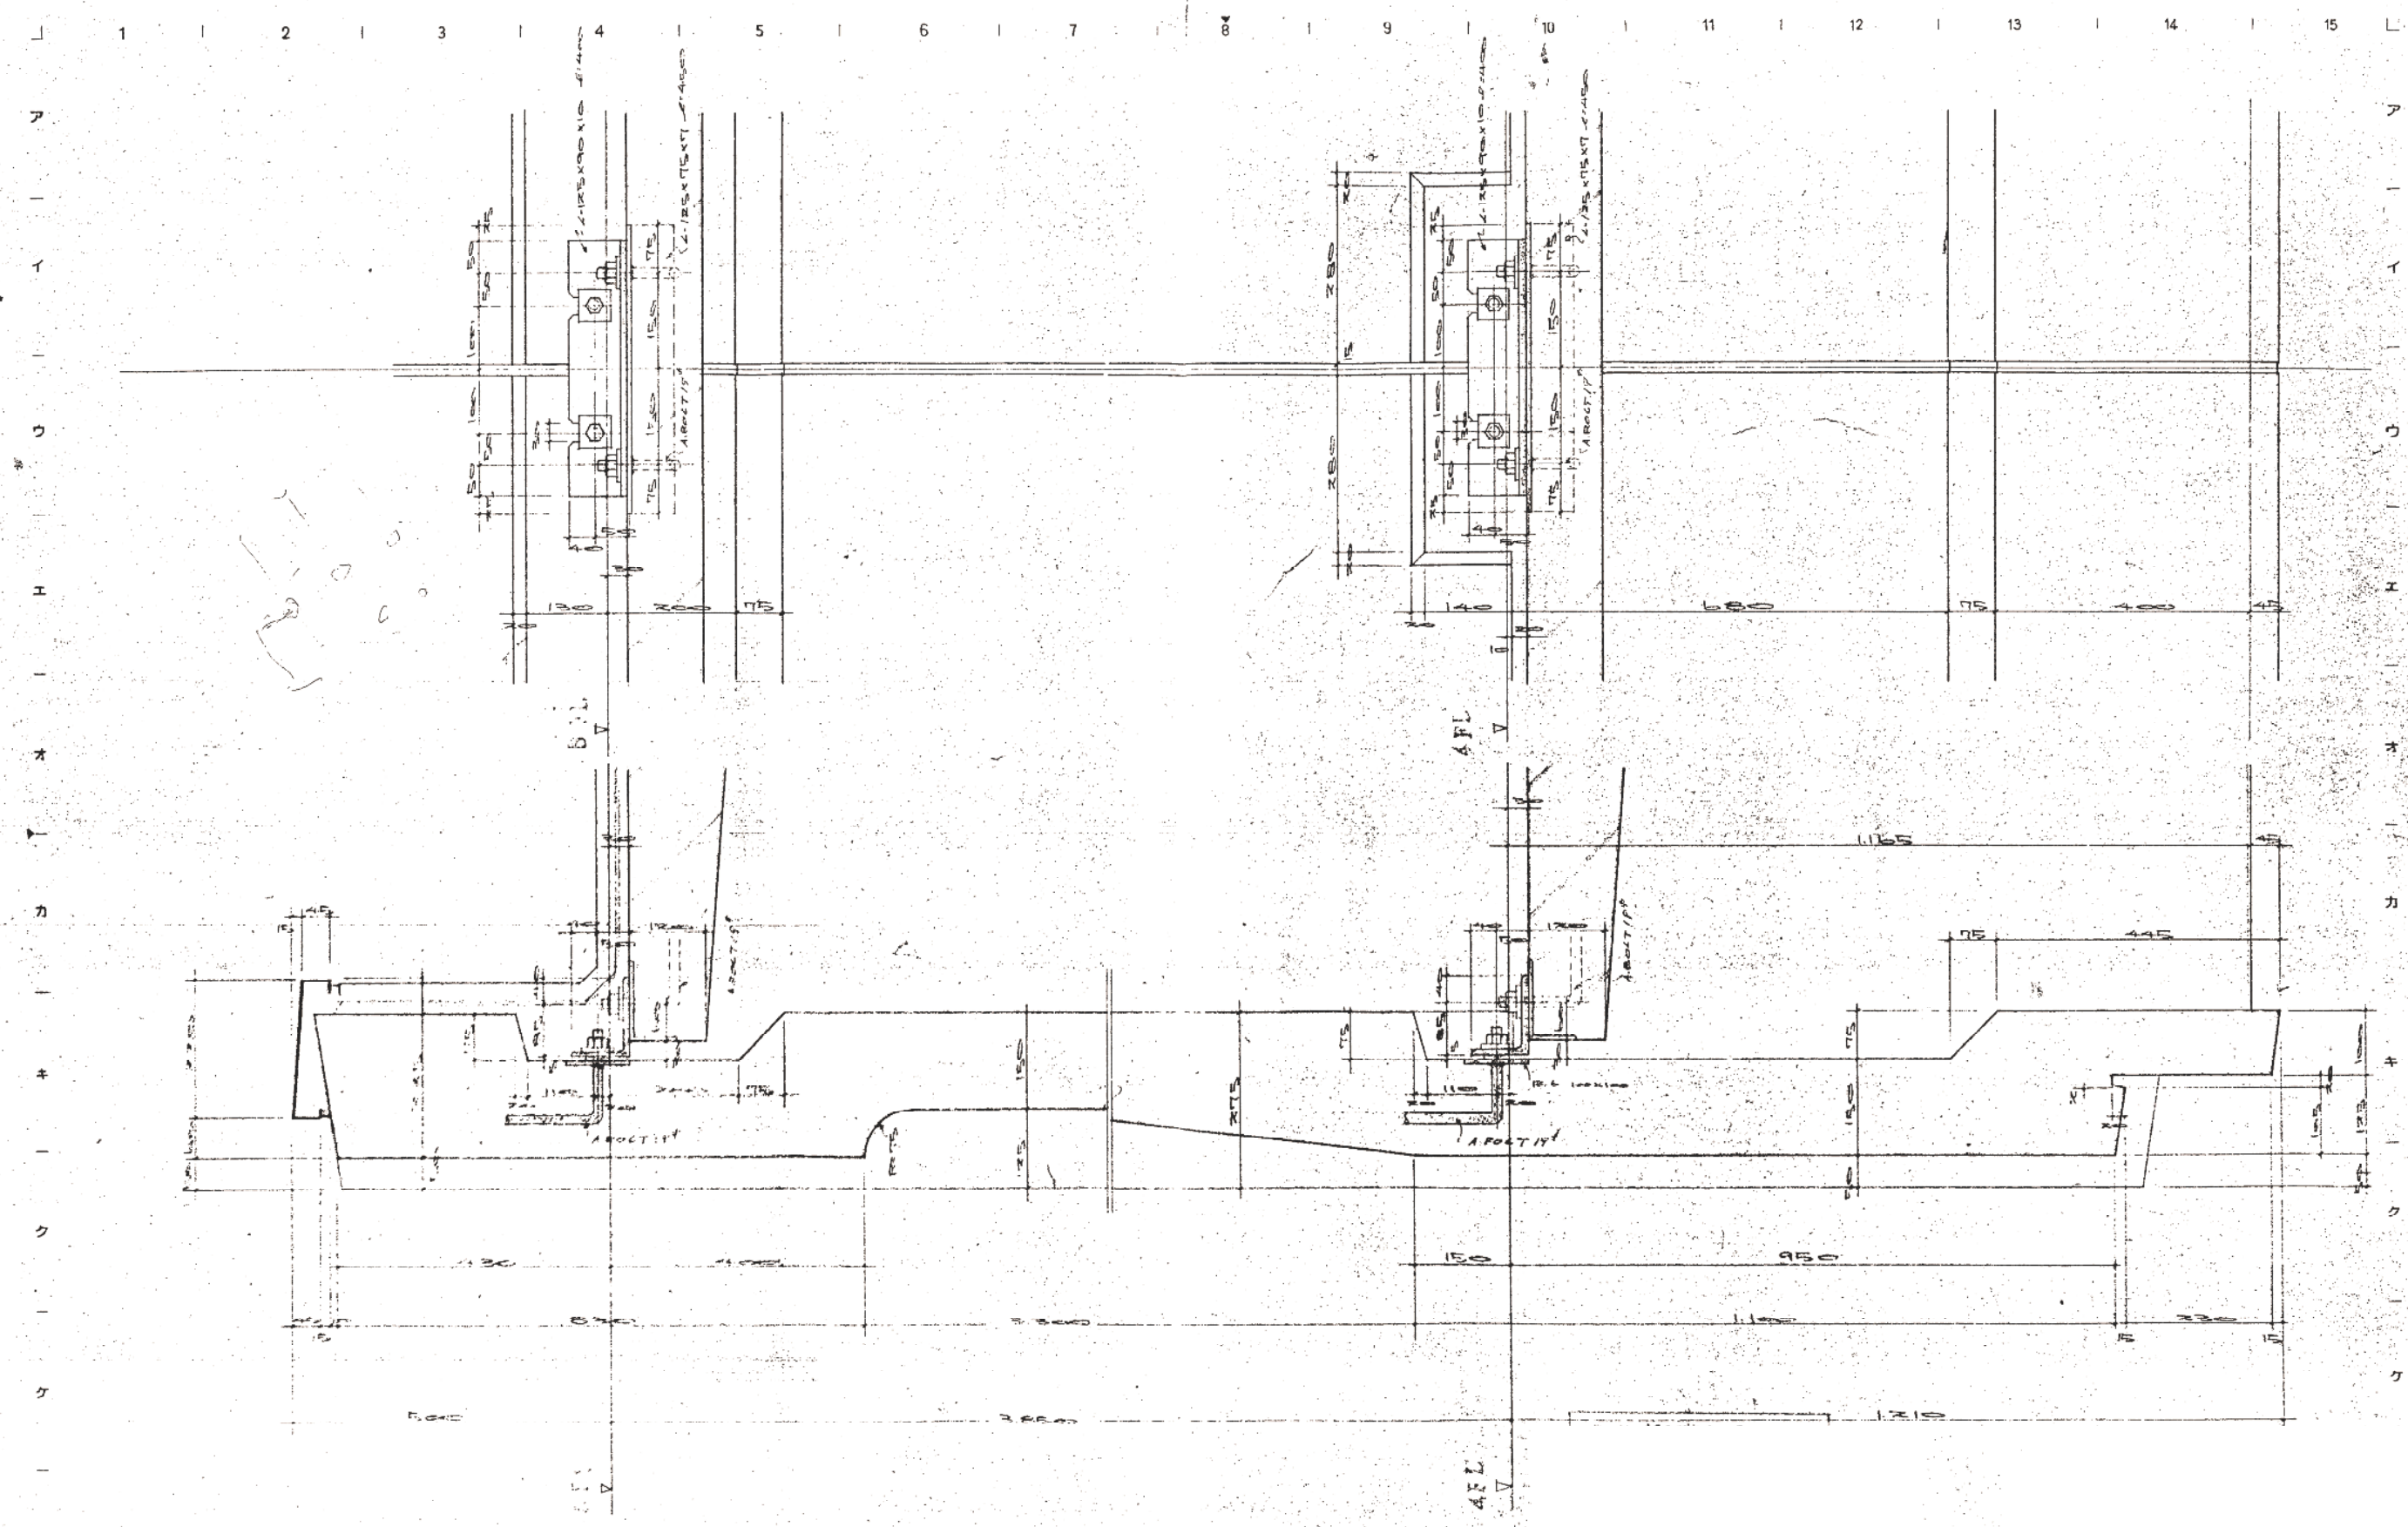

1	2	3	4	5	6	7	8	9	10	11	12	13	14	15
---	---	---	---	---	---	---	---	---	----	----	----	----	----	----

ア	イ	ウ	エ	オ	カ	キ	ク	ケ
---	---	---	---	---	---	---	---	---

仮称 旭崎市総合文化センター (文化棟施設) 新築工事	図面番号 7-19+20:クリト詳細図(3)	図面番号 1093
縮尺 1:5	区分 旭崎市建設局	