


設計	
構造	
電気	
設備	
補注	

尼崎市総合文化センター
 駐車場 建設工事
 設計図



-09
 No. O-880065-B

570

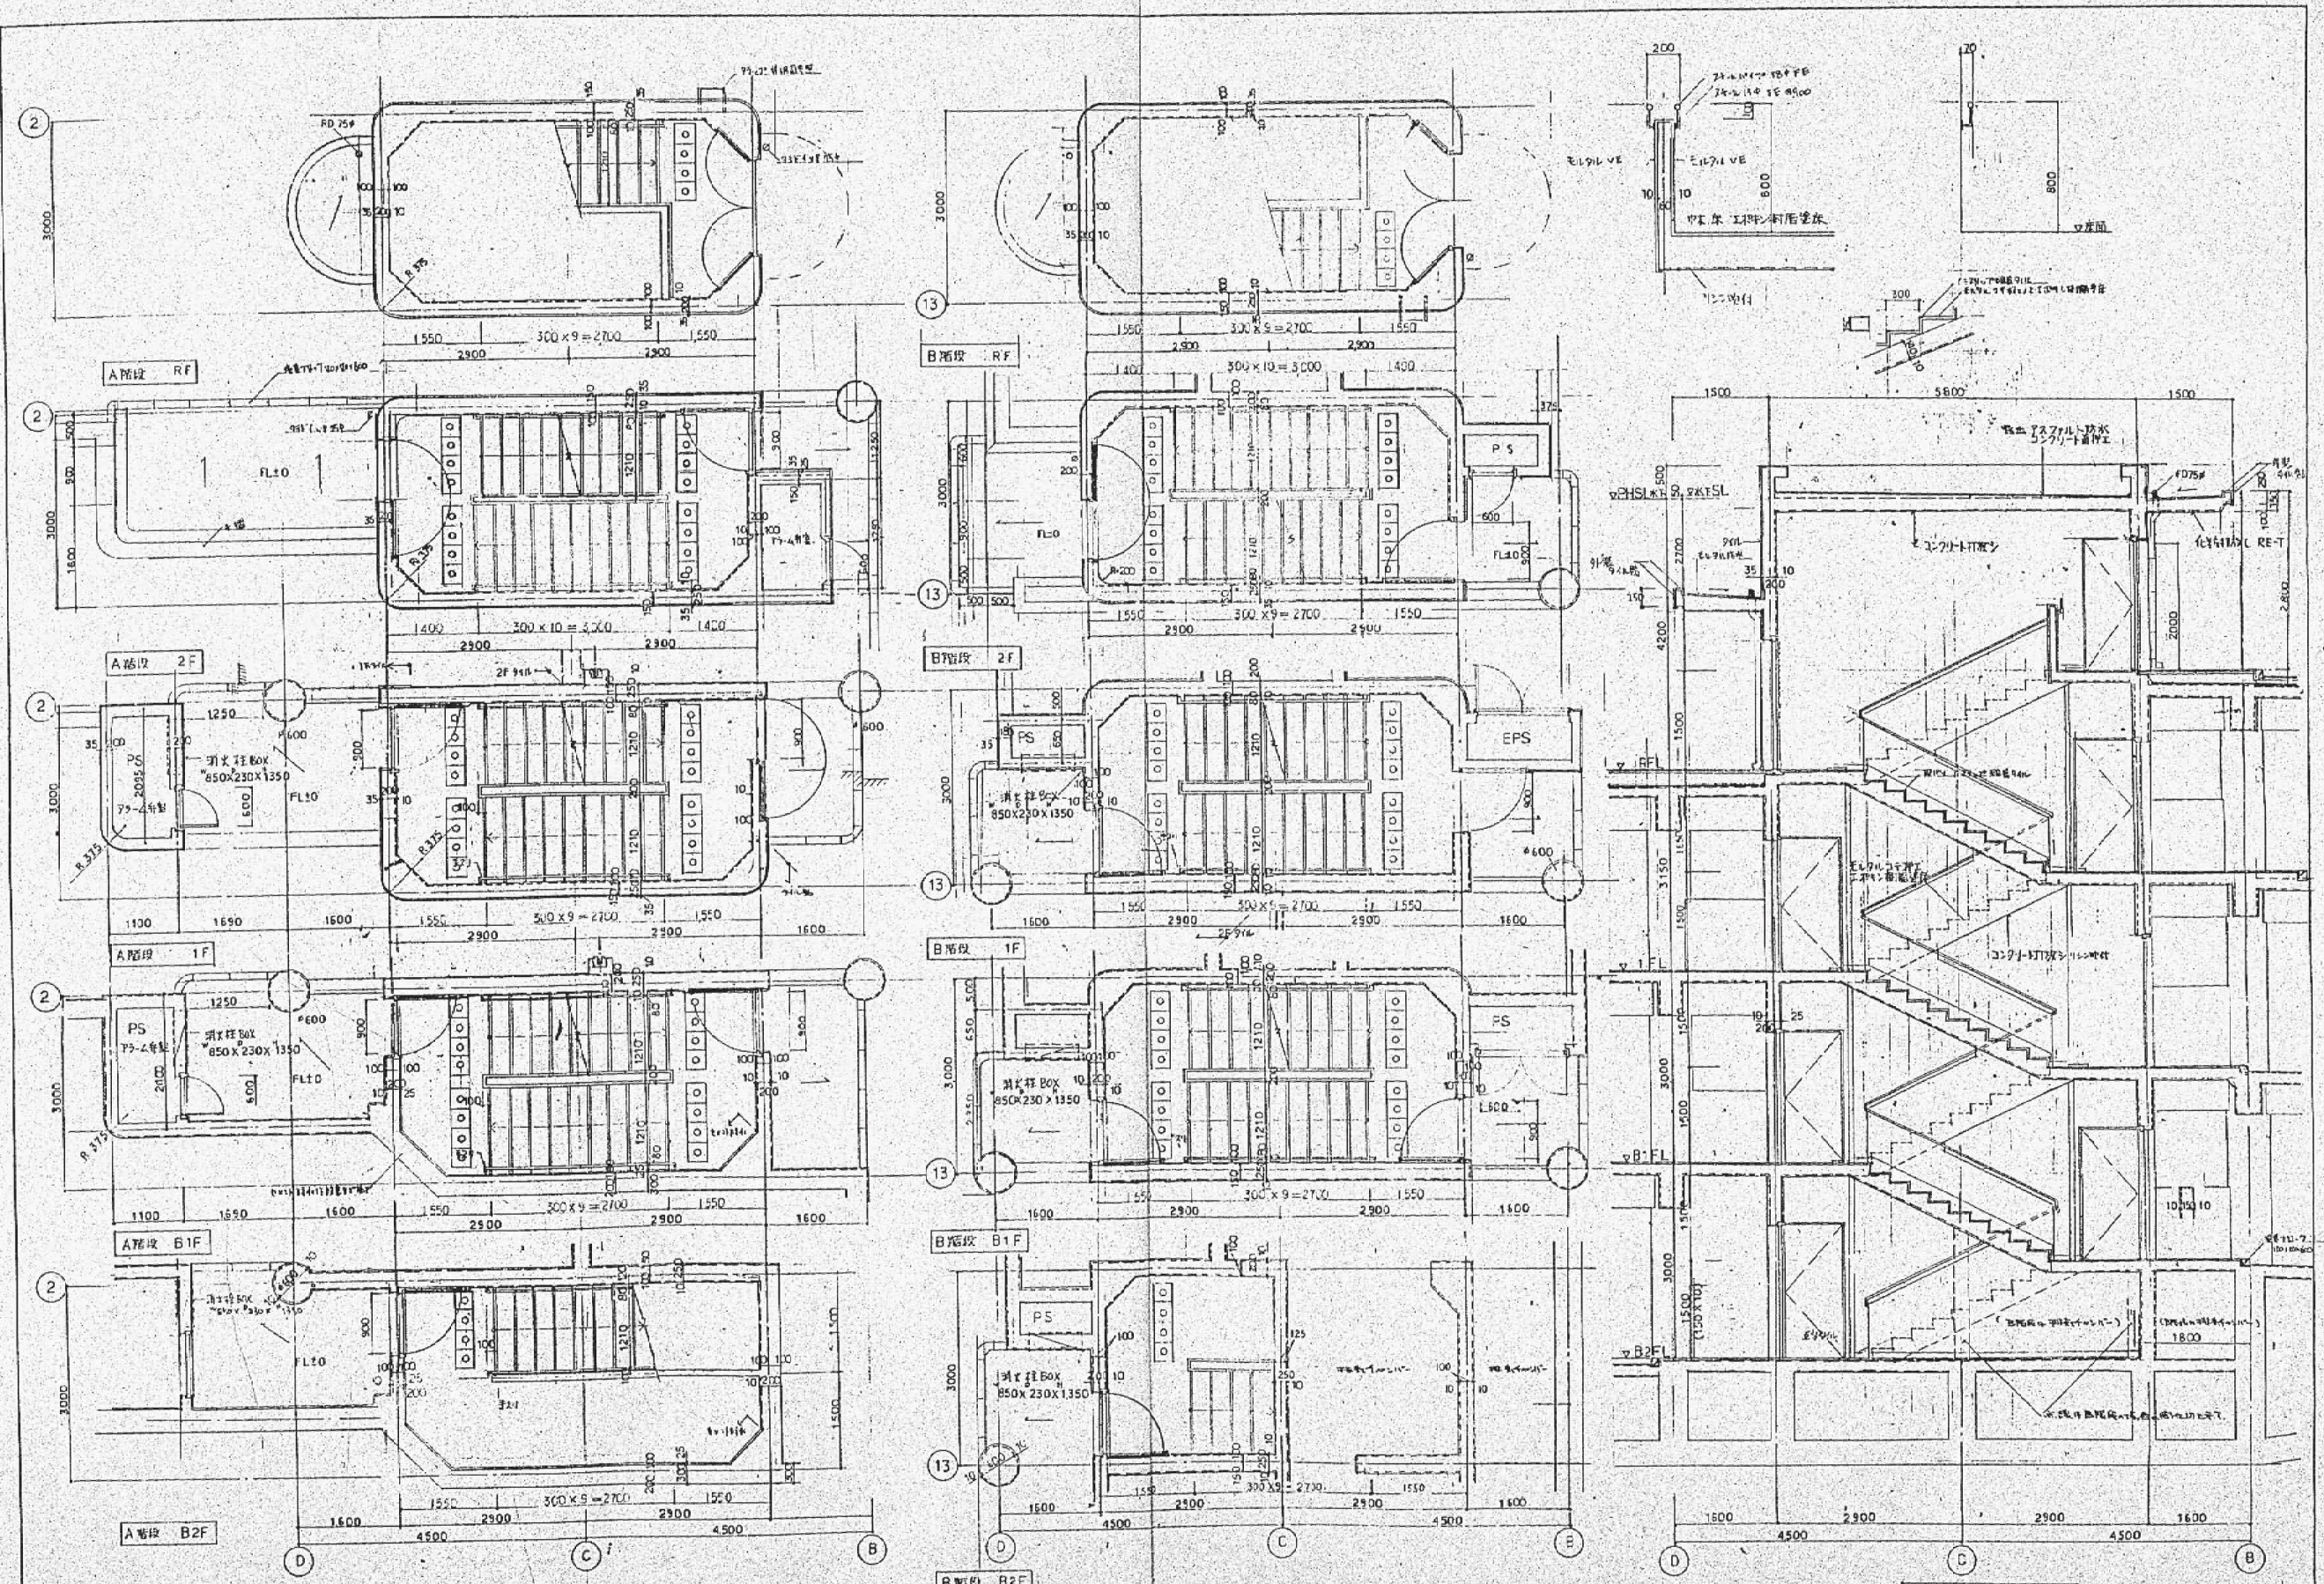

〇 880065-B
 意
 10
 設計者
 駐車場建設工事
 尼崎市総合文化センター
 〇 880065-B

980x570

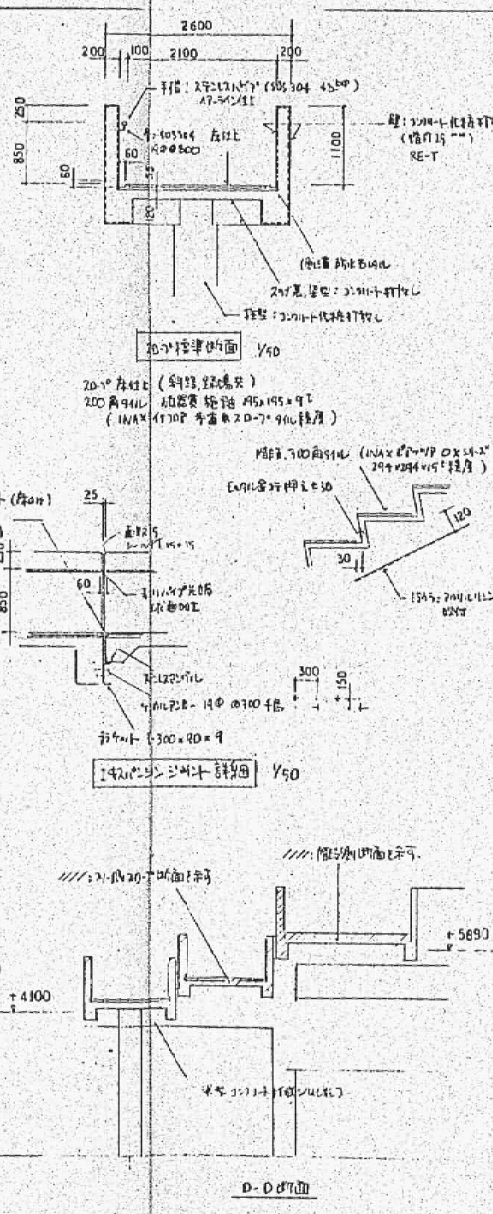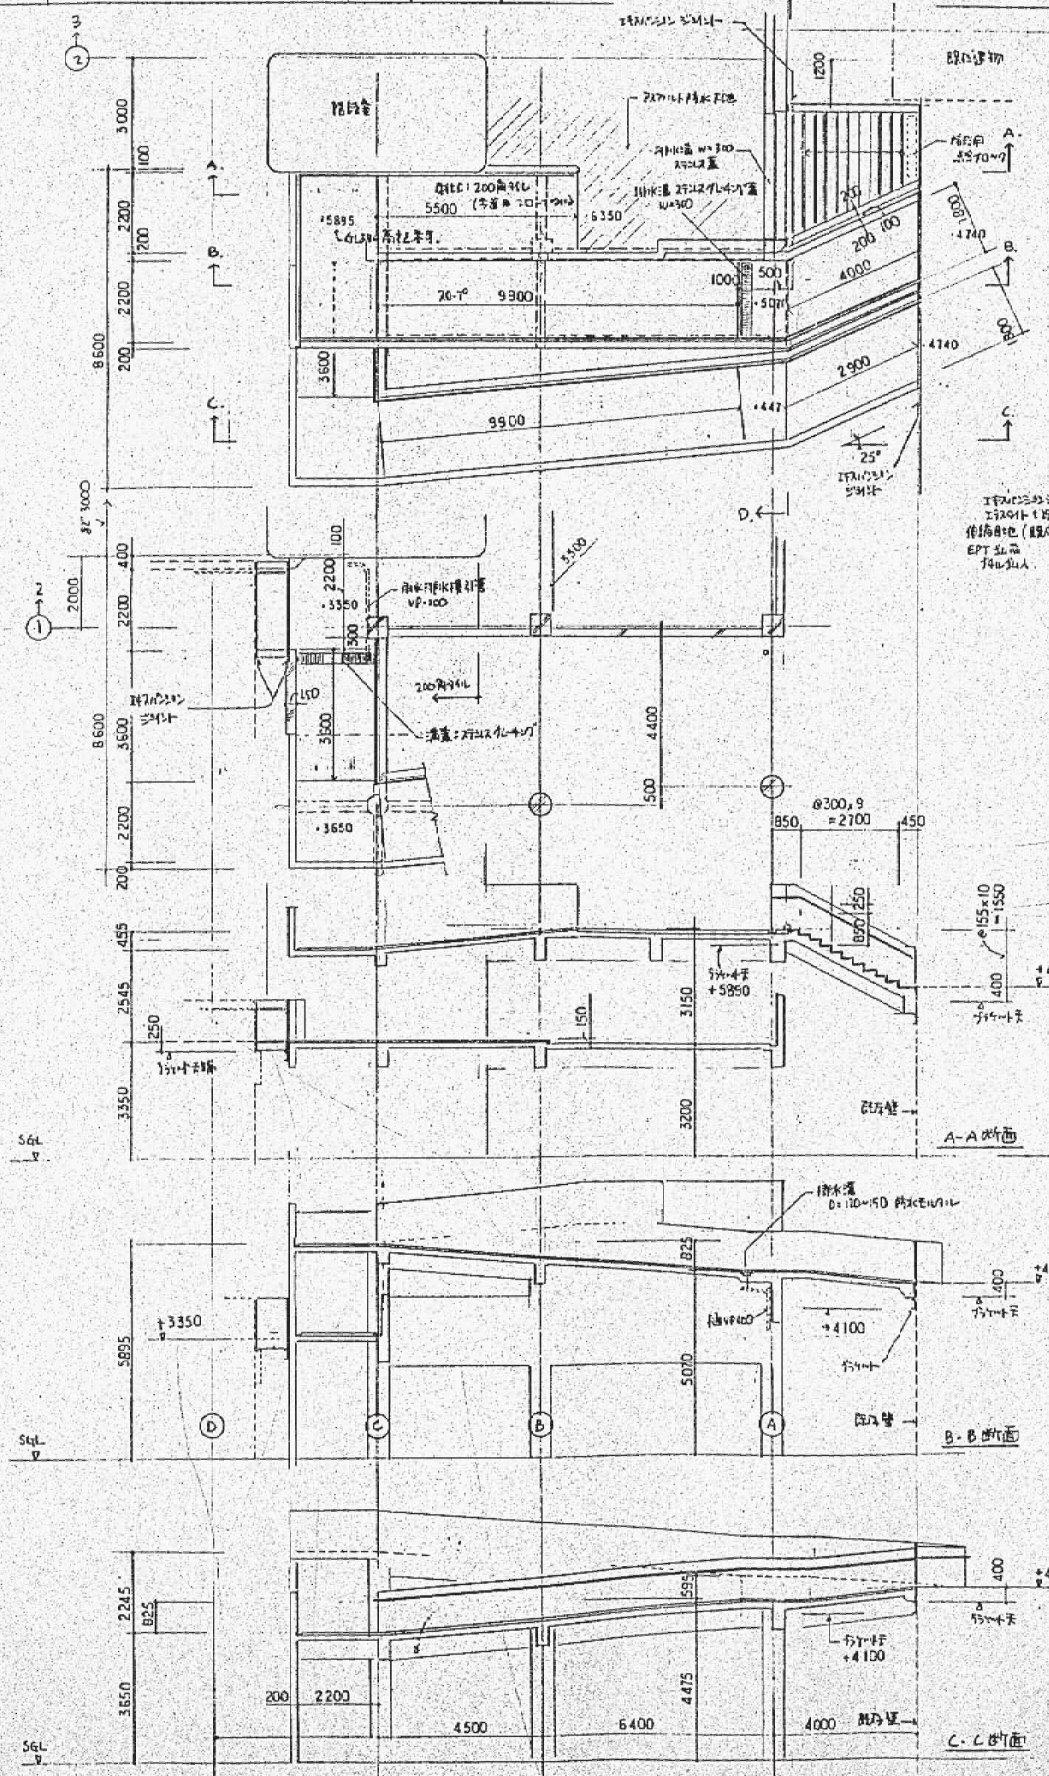

設計	
監理	
施工	