


●建築概要●


|       |                              |
|-------|------------------------------|
| 工事場所  | 尼崎市西難波町6-1                   |
| 用途地域  | 第2種住居地域<br>第3種高度地区           |
| 建設年度  | 昭和26年度                       |
| 主要用途  | 共同住宅                         |
| 構造    | 鉄筋コンクリート造                    |
| 敷地面積  | 4,532.90 m <sup>2</sup>      |
| 建築面積  | 484.28 m <sup>2</sup> (住宅)   |
| 延床面積  | 1,994.76 m <sup>2</sup> (住宅) |
| 自転車置場 | 48.00 m <sup>2</sup>         |
| ポンプ室  | 12.24 m <sup>2</sup>         |

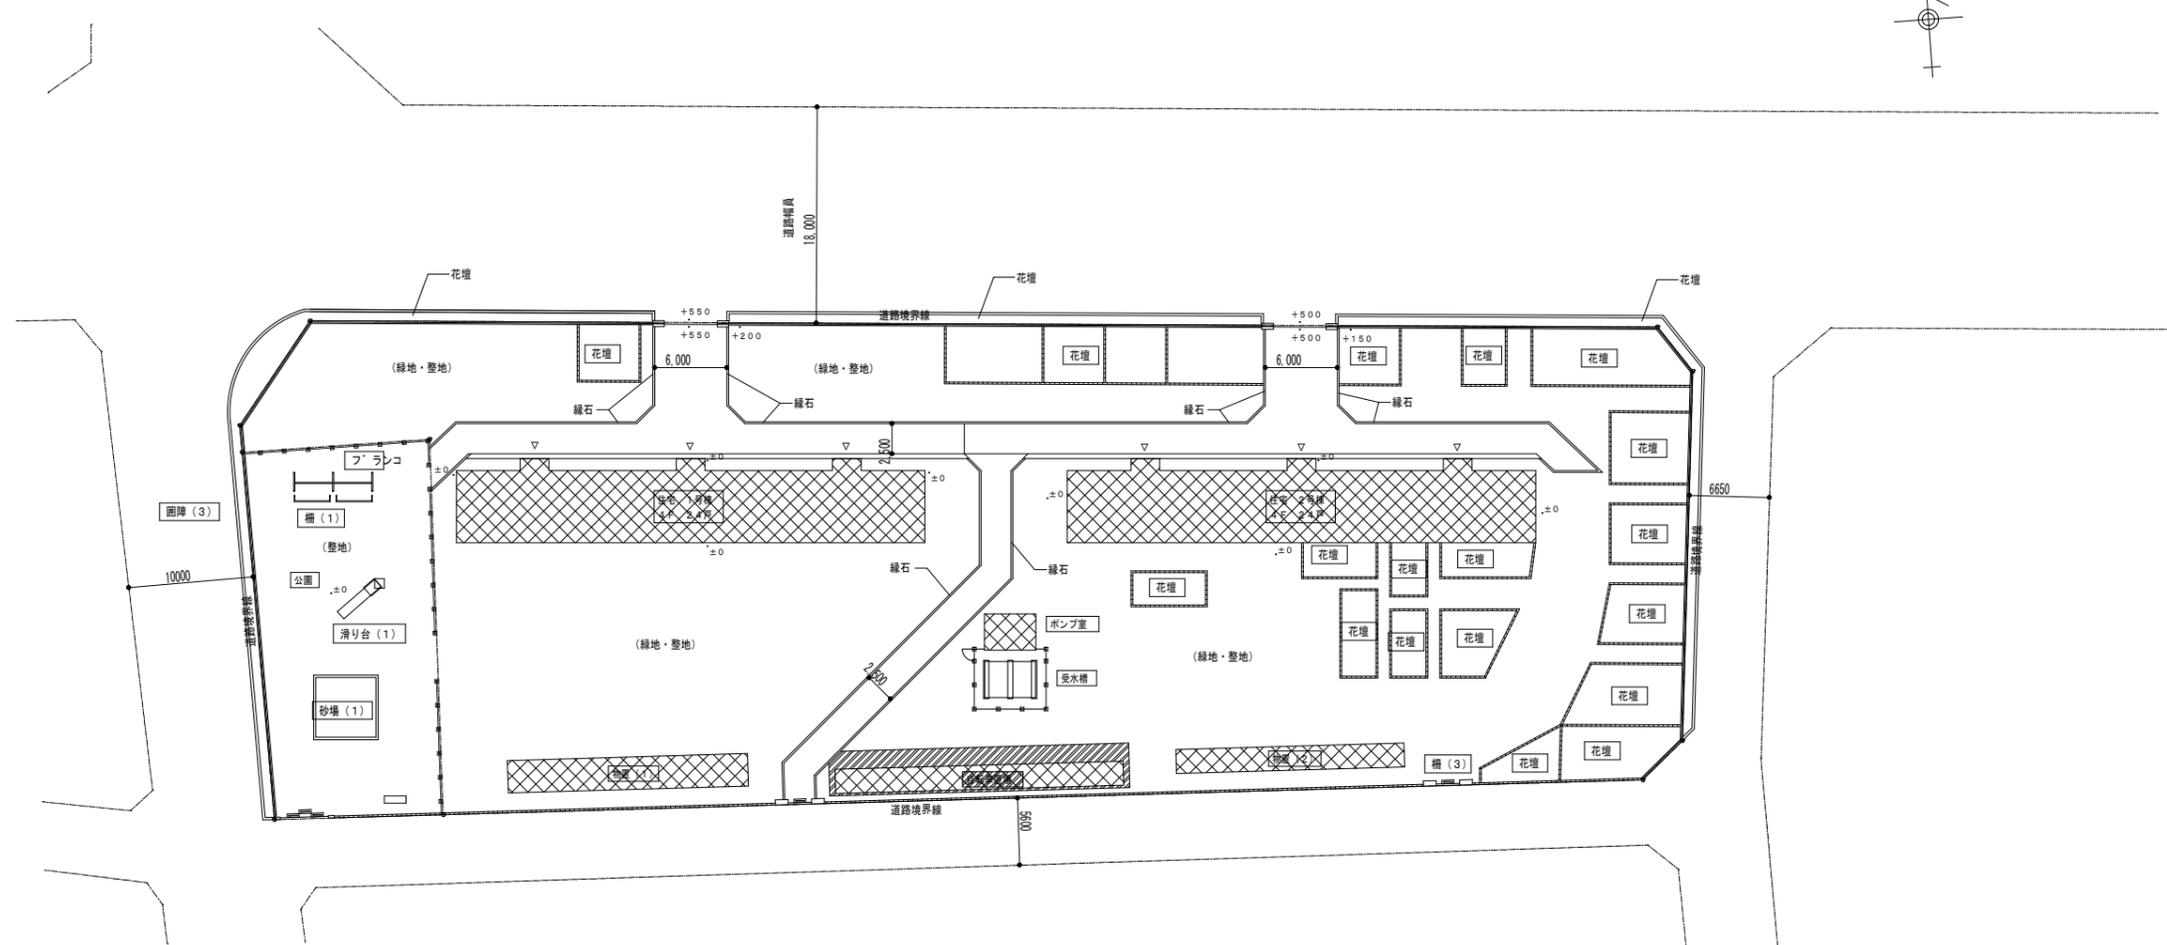


西難波住宅 1・2号棟

|                |    |    |      |    |    |    |                              |                    |
|----------------|----|----|------|----|----|----|------------------------------|--------------------|
| 着工             | 年月 | 課長 | 課長補佐 | 係長 | 主任 | 係員 | 市営西難波住宅撤去工事<br>配置図<br>2007・7 | 意<br>03 — 35<br>日付 |
| 竣工             |    |    |      |    |    |    |                              |                    |
| 監理             |    |    |      |    |    |    |                              |                    |
| 施工             |    |    |      |    |    |    |                              |                    |
| 尼崎市都市整備局計画部建築課 |    |    |      |    |    |    |                              |                    |



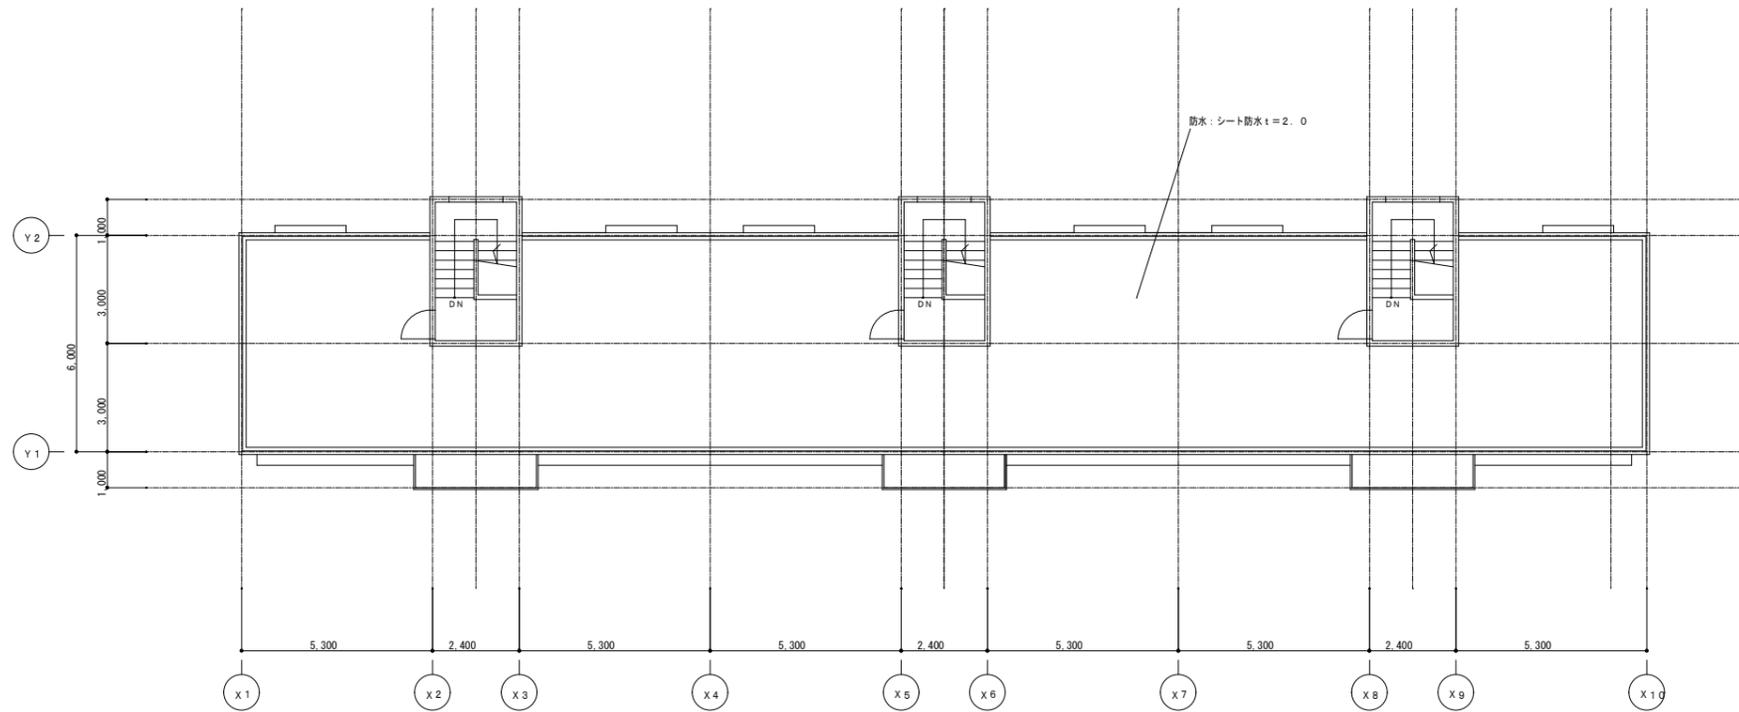

屋上階平面図

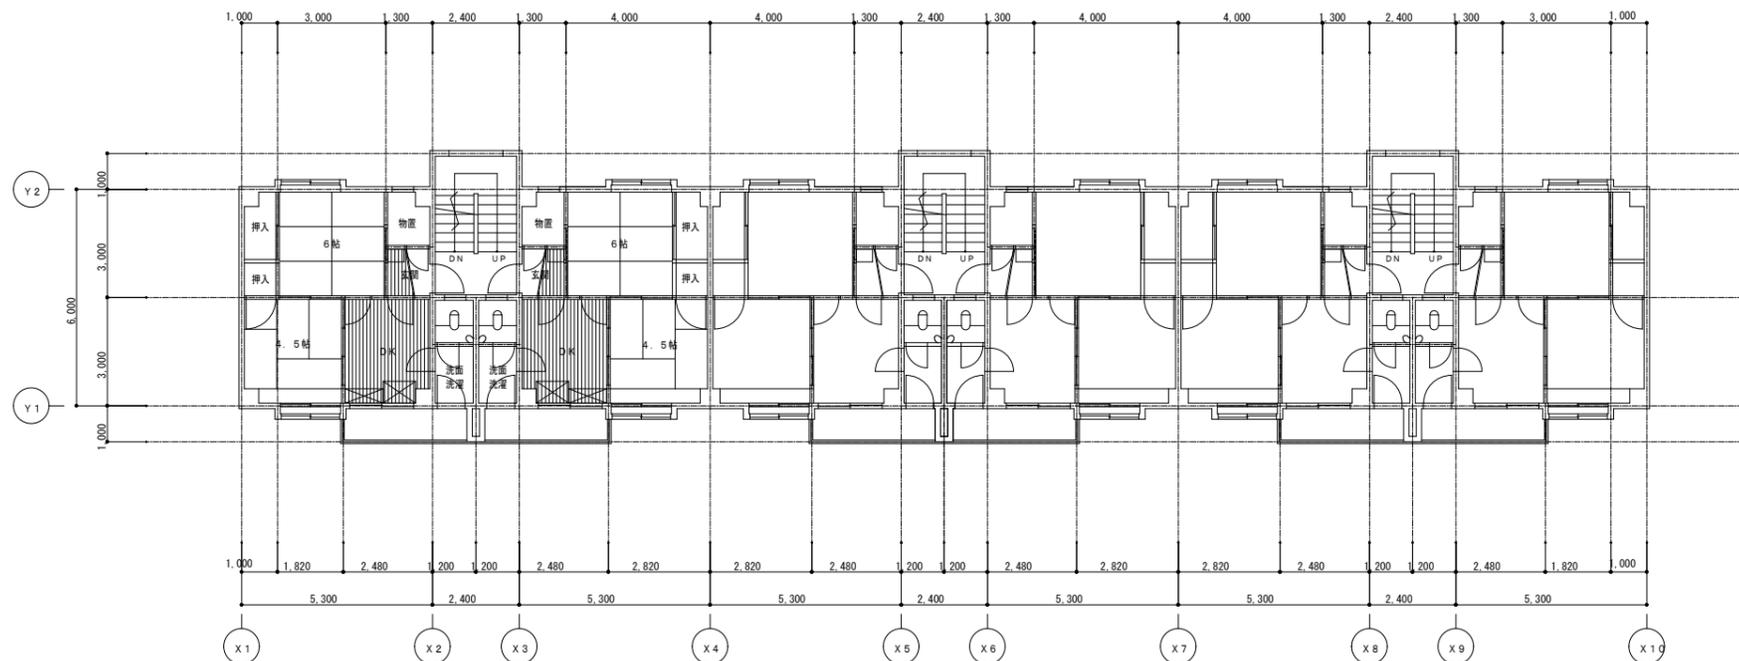

2～4階平面図

西難波住宅 1・2号棟

|    |   |   |   |   |
|----|---|---|---|---|
| 着工 | ・ | ・ | ・ | ・ |
| 竣工 | ・ | ・ | ・ | ・ |
| 監理 | ・ | ・ | ・ | ・ |
| 施工 | ・ | ・ | ・ | ・ |

|    |    |      |    |    |    |
|----|----|------|----|----|----|
| 年月 | 課長 | 課長補佐 | 係長 | 主任 | 係員 |
|    |    |      |    |    |    |

市営西難波住宅撤去工事

2～4階平面・屋上階平面図

意

05 — 35

2007・7

図面番号

日付

尼崎市都市整備局計画部建築課