

# 計画図


阪神間都市計画公園の変更（尼崎市決定）



名称：3.3.422 尼崎城址公園（近隣公園）

名称：2.2.4147 二の丸公園（街区公園）

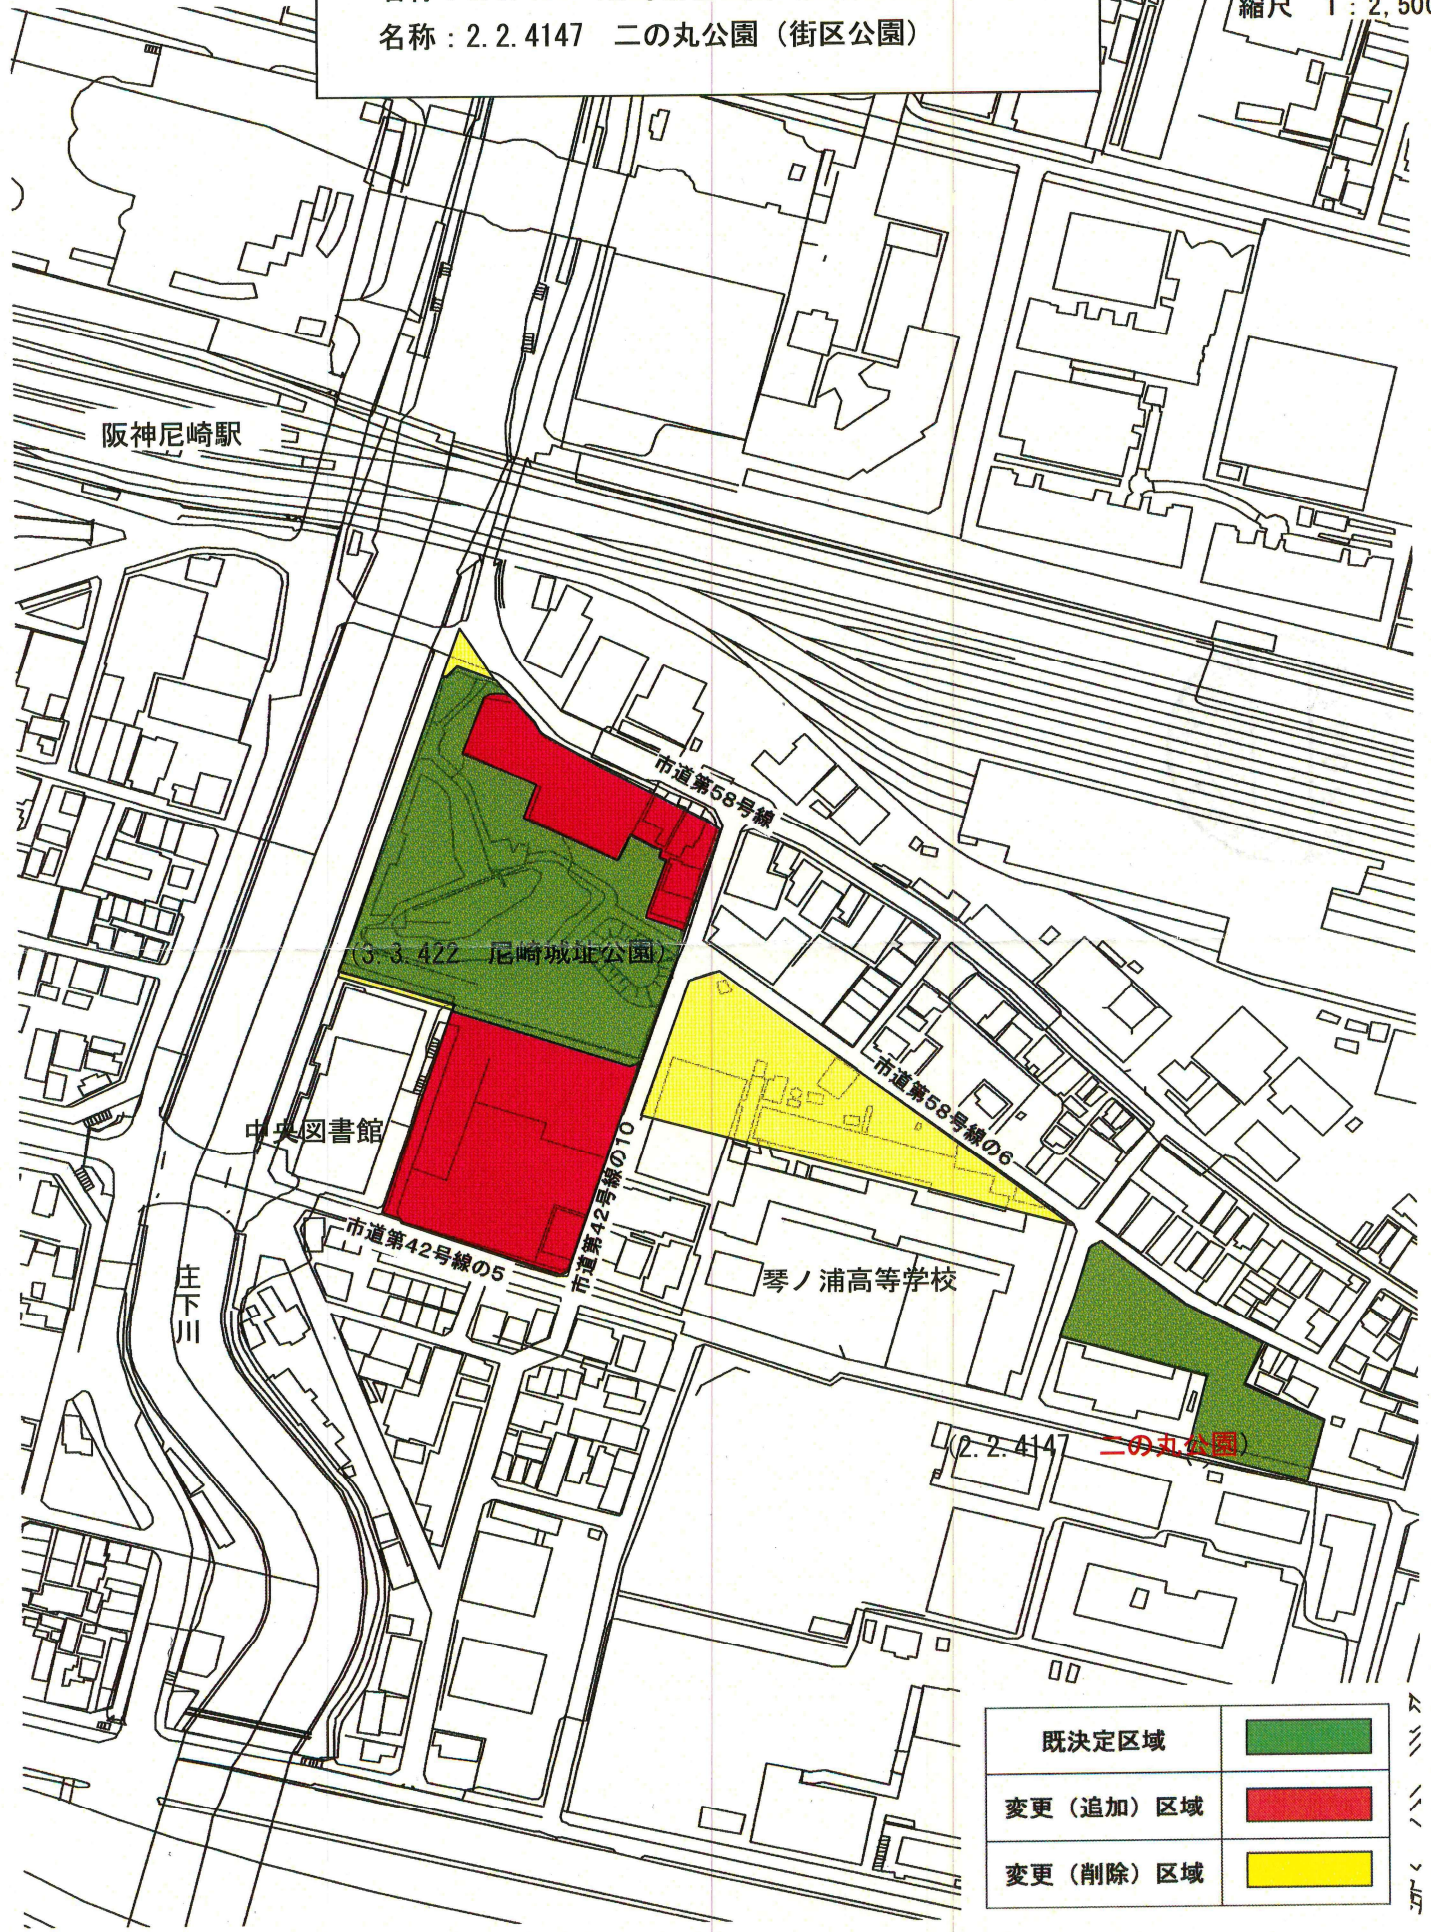

縮尺 1 : 2,500



既決定区域	
変更（追加）区域	
変更（削除）区域	