


計画図


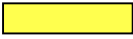
阪神間都市計画公園の変更（尼崎市決定）

名称：3.3.401 大物公園（近隣公園）



縮尺 1:2,000

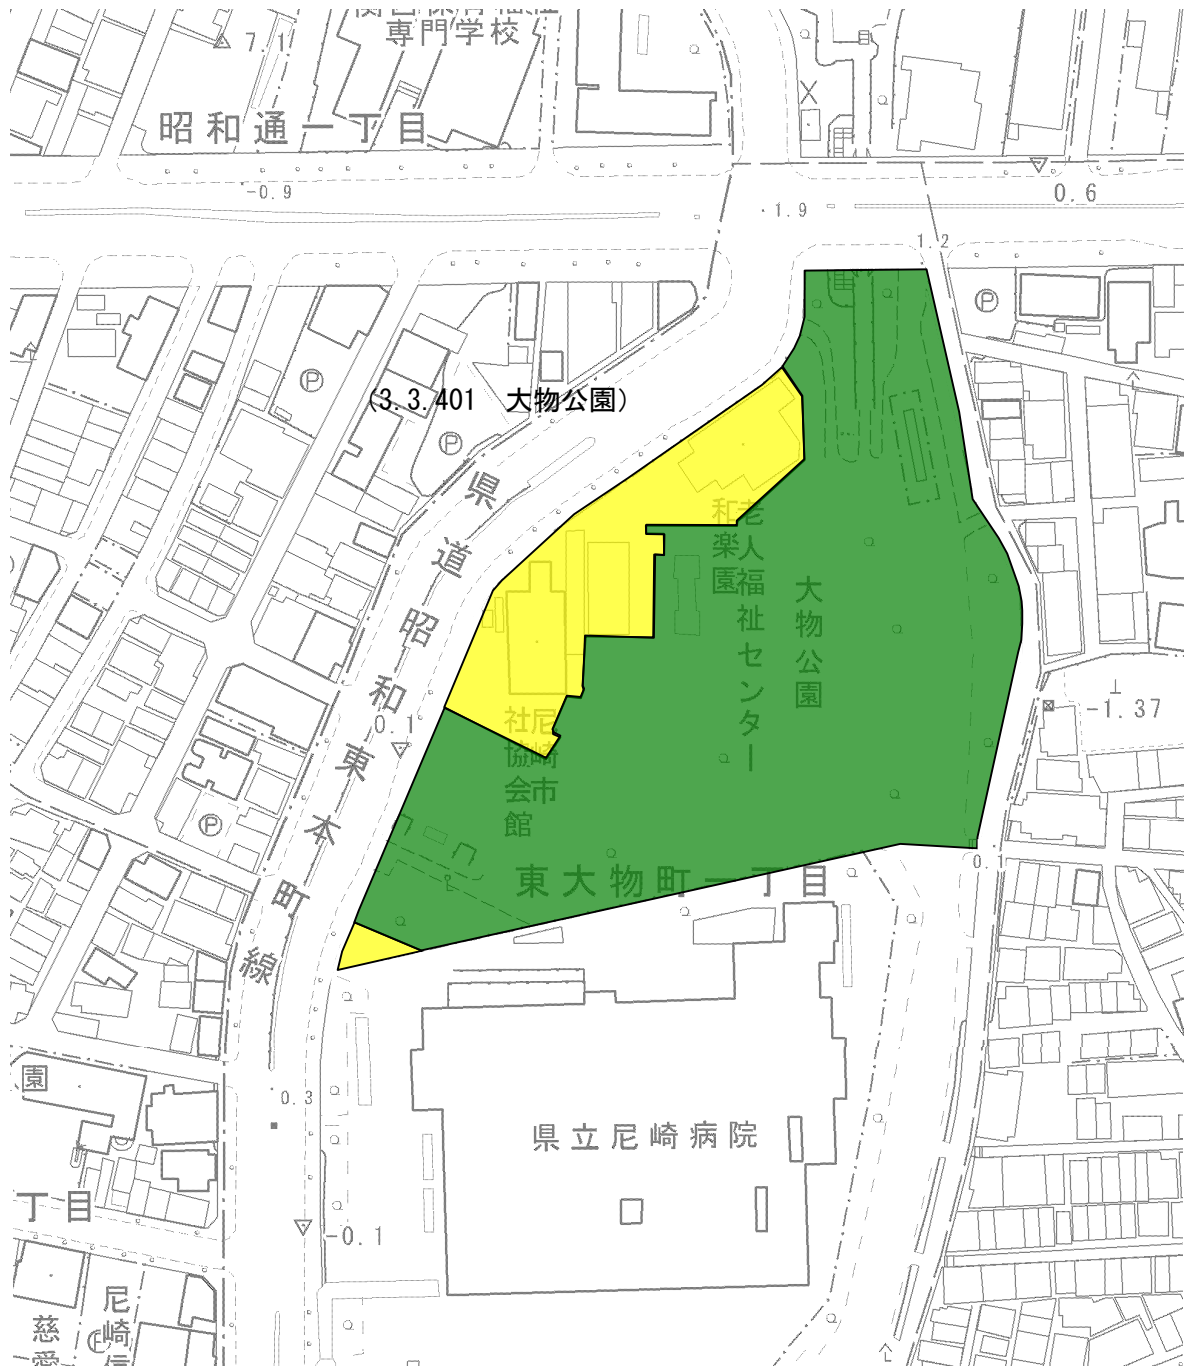

既定区域	
変更（削除）区域	


計画図

阪神間都市計画公園の変更（尼崎市決定）

名称：3.3.402 橘公園（近隣公園）



縮尺 1:2,000

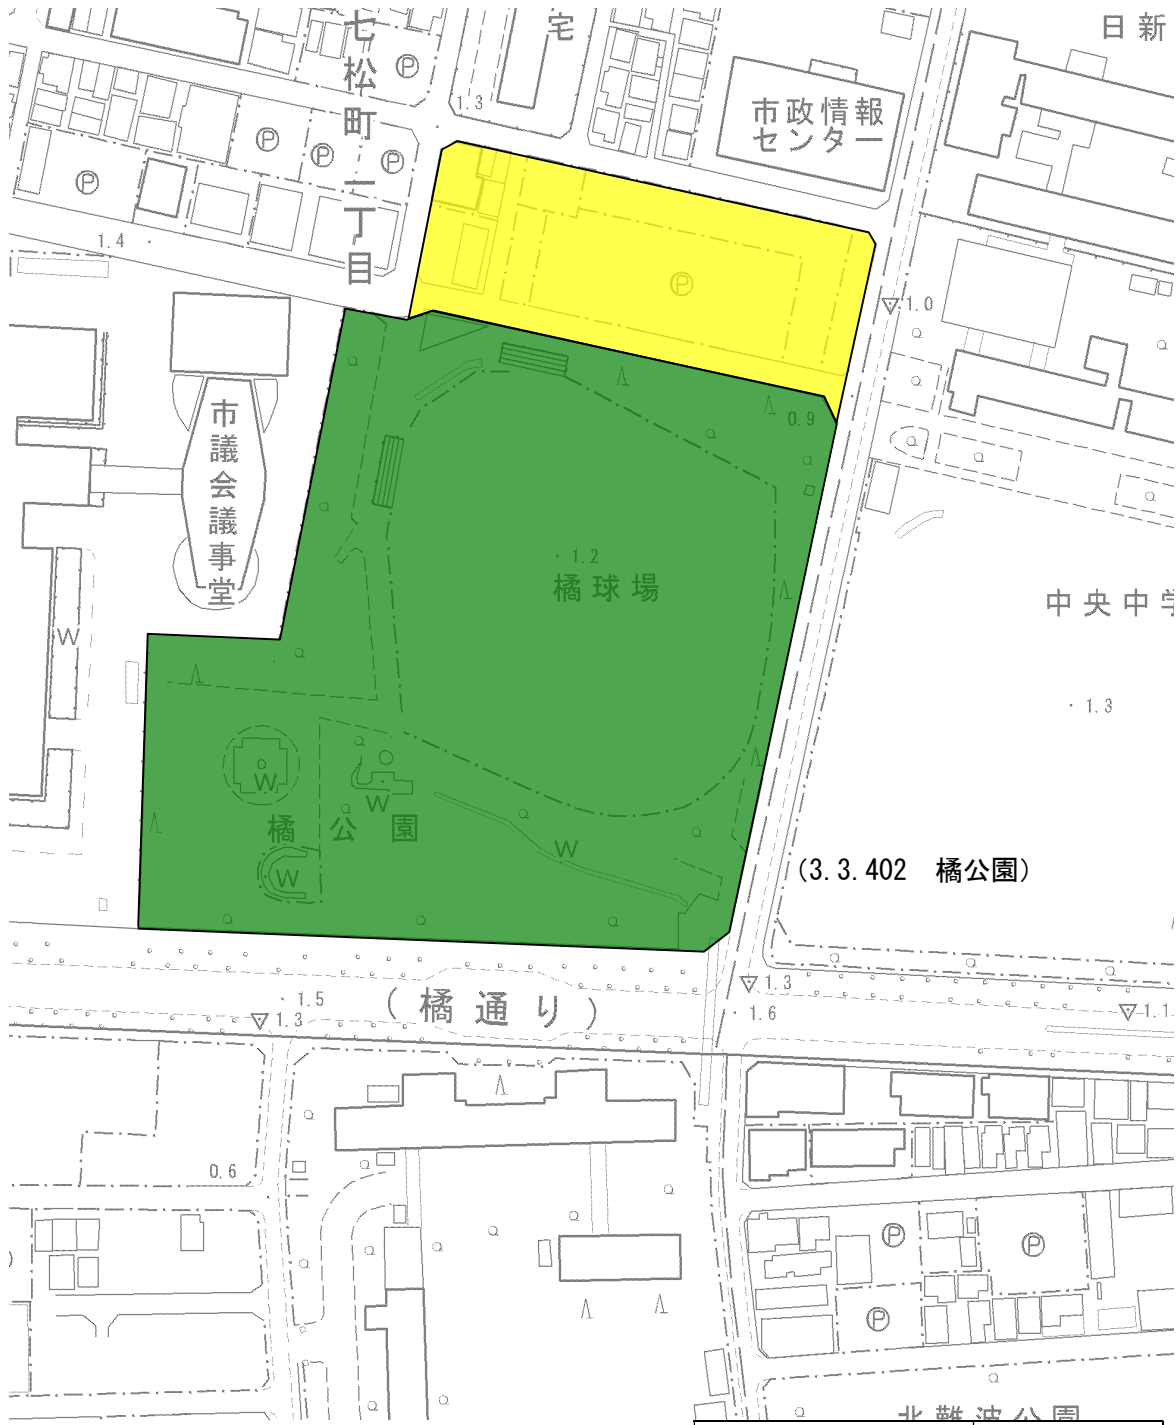


既決定区域	
変更（削除）区域	

計画図


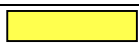
阪神間都市計画公園の変更（尼崎市決定）

名称：3.3.404 宮前公園（近隣公園）

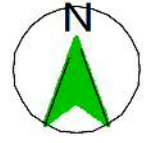

縮尺 1:2,000




既決定区域	
変更（削除）区域	

計画図

阪神間都市計画公園の変更（尼崎市決定）  
名称：3.3.407 浜田川公園（近隣公園）



縮尺 1:2,000

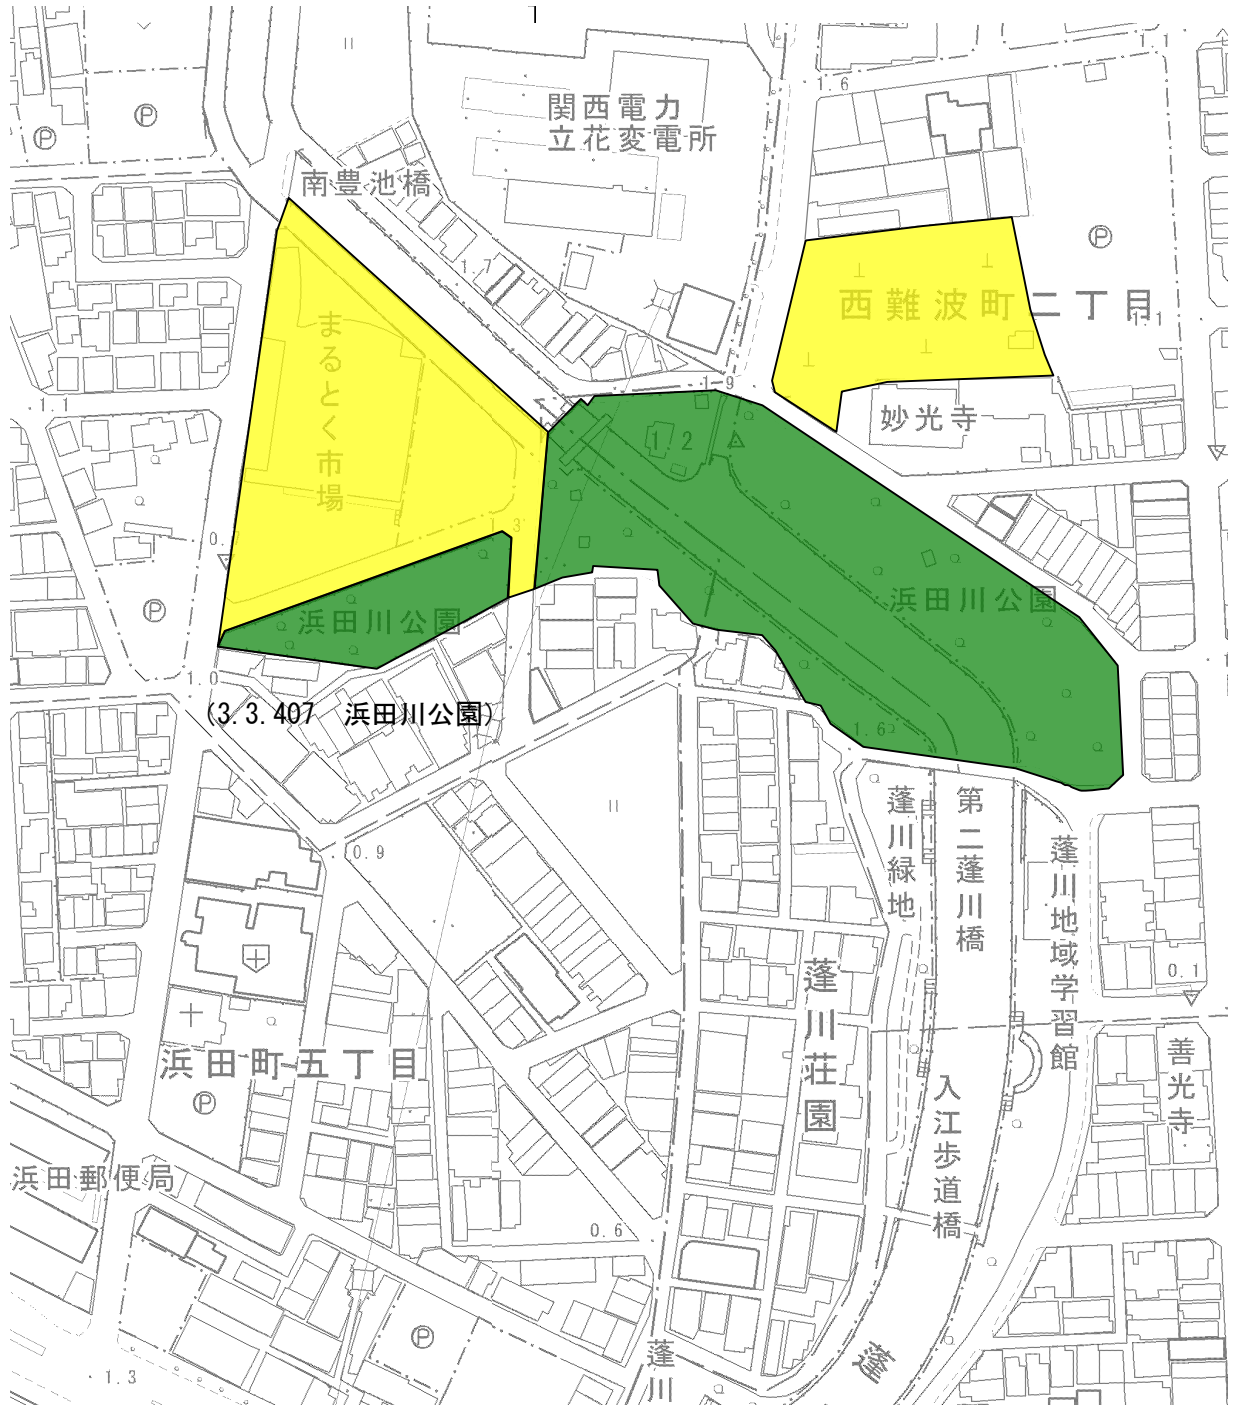

既決定区域	
変更（削除）区域	


計画図

阪神間都市計画公園の変更（尼崎市決定）

名称：3.3.408 蓬川公園（近隣公園）



縮尺 1:2,000

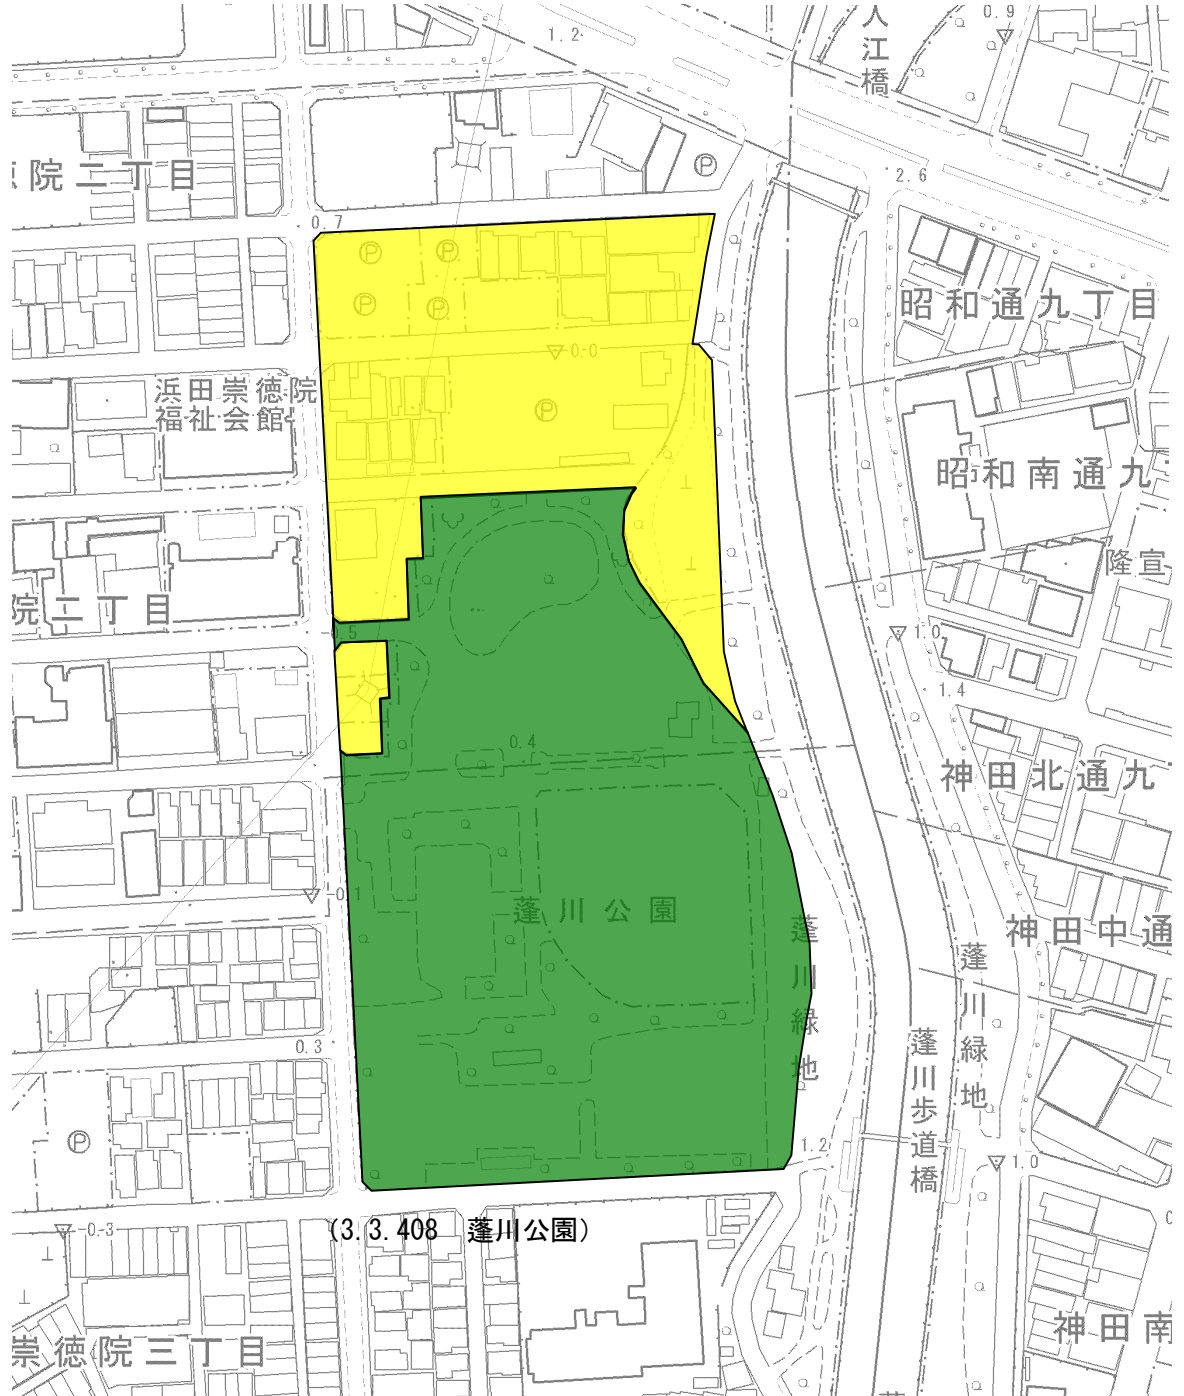

(3.3.408 蓬川公園)

既決定区域	
変更（削除）区域	




計画図

阪神間都市計画公園の変更（尼崎市決定）

名称：3.3.410 浜田公園（近隣公園）



縮尺 1:2,000

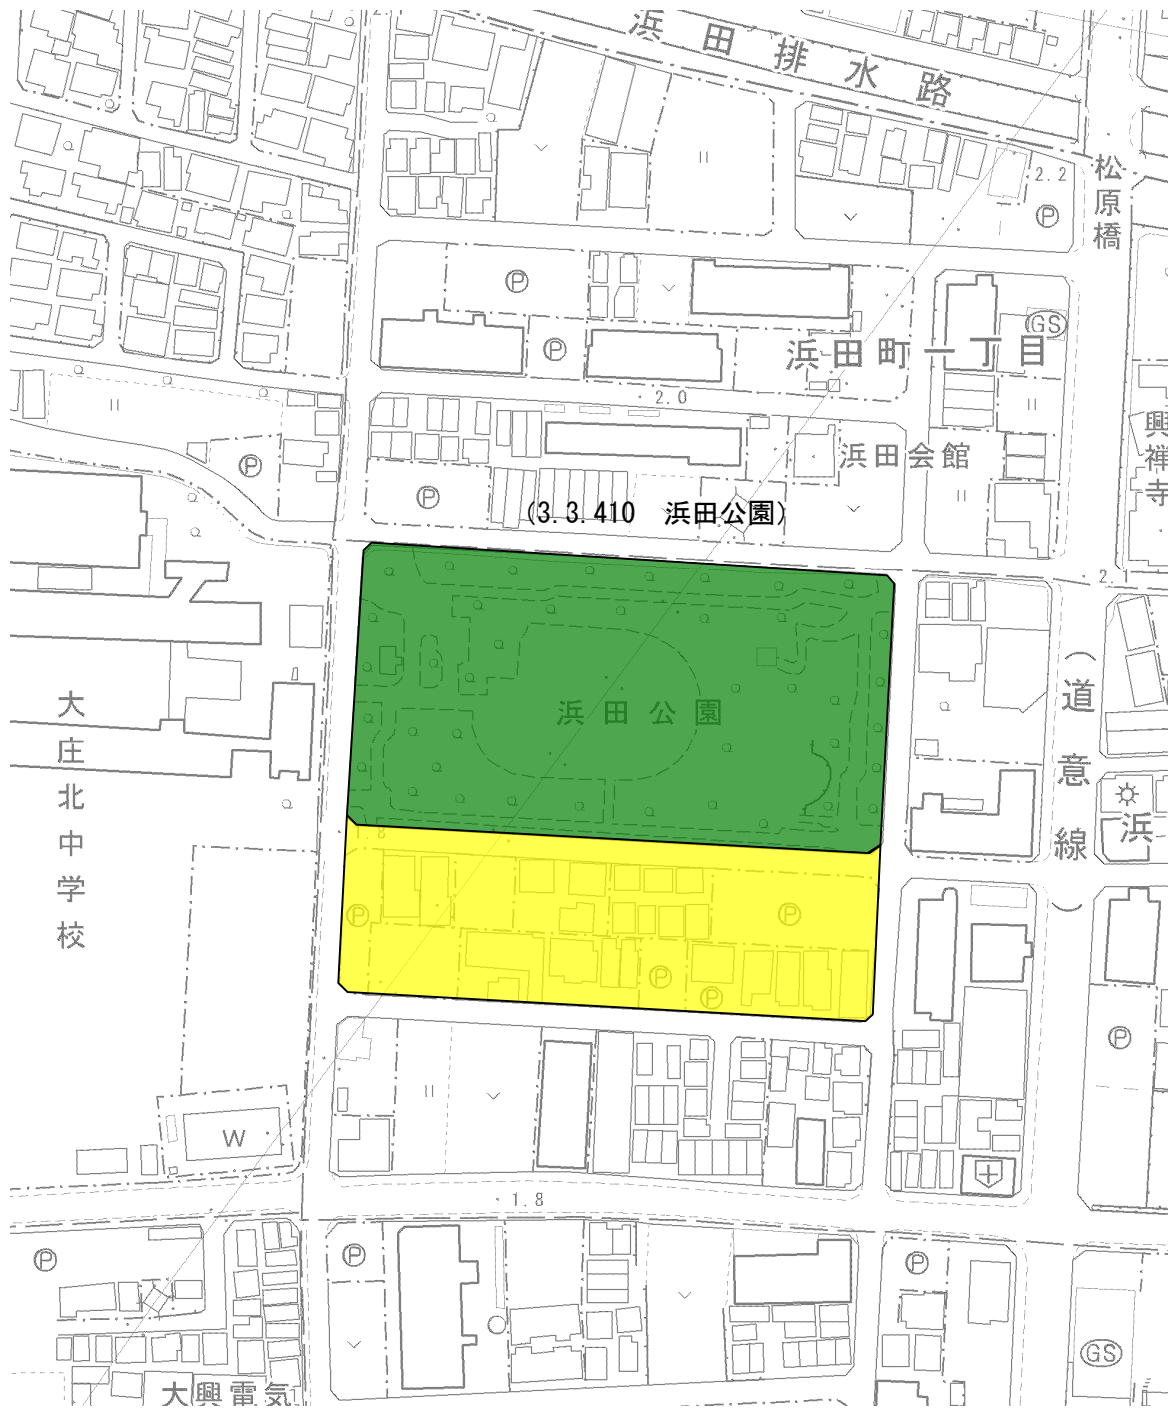

既決定区域	
変更（削除）区域	


計画図


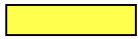
阪神間都市計画公園の変更（尼崎市決定）

名称：3.3.413 潮江公園（近隣公園）



縮尺 1:2,000

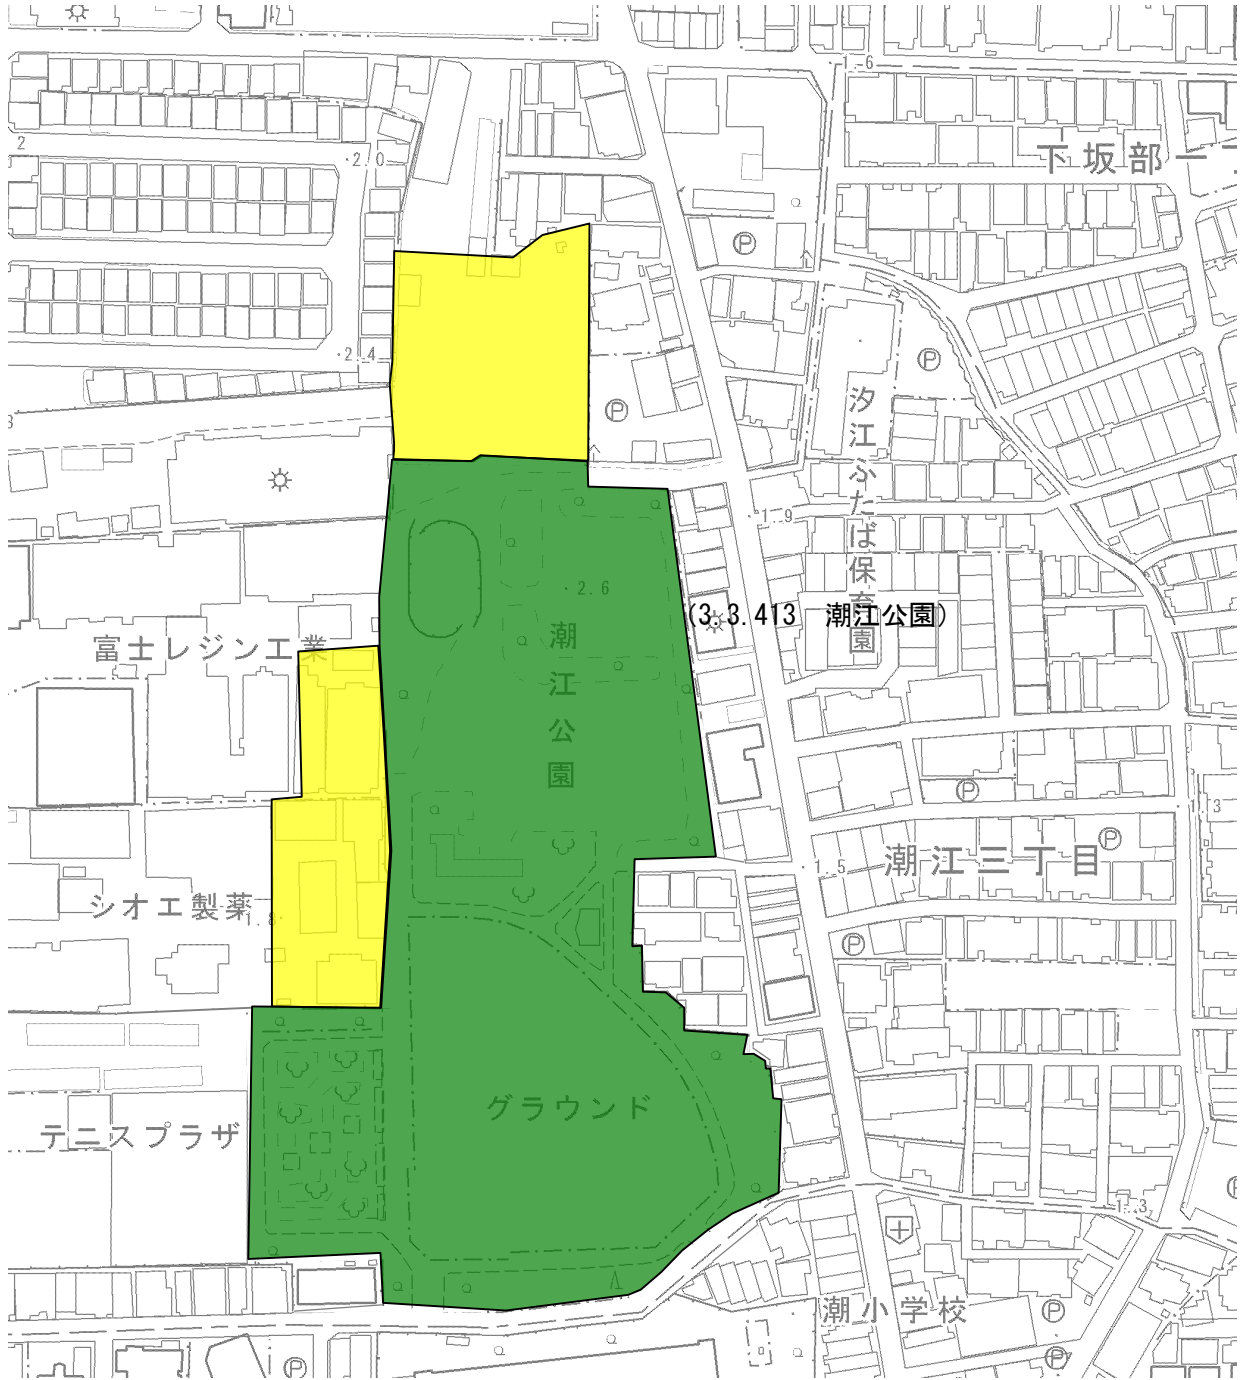


既決定区域	
変更（削除）区域	

計画図



阪神間都市計画公園の変更（尼崎市決定）  
名称：3.3.425 葭島公園（近隣公園）

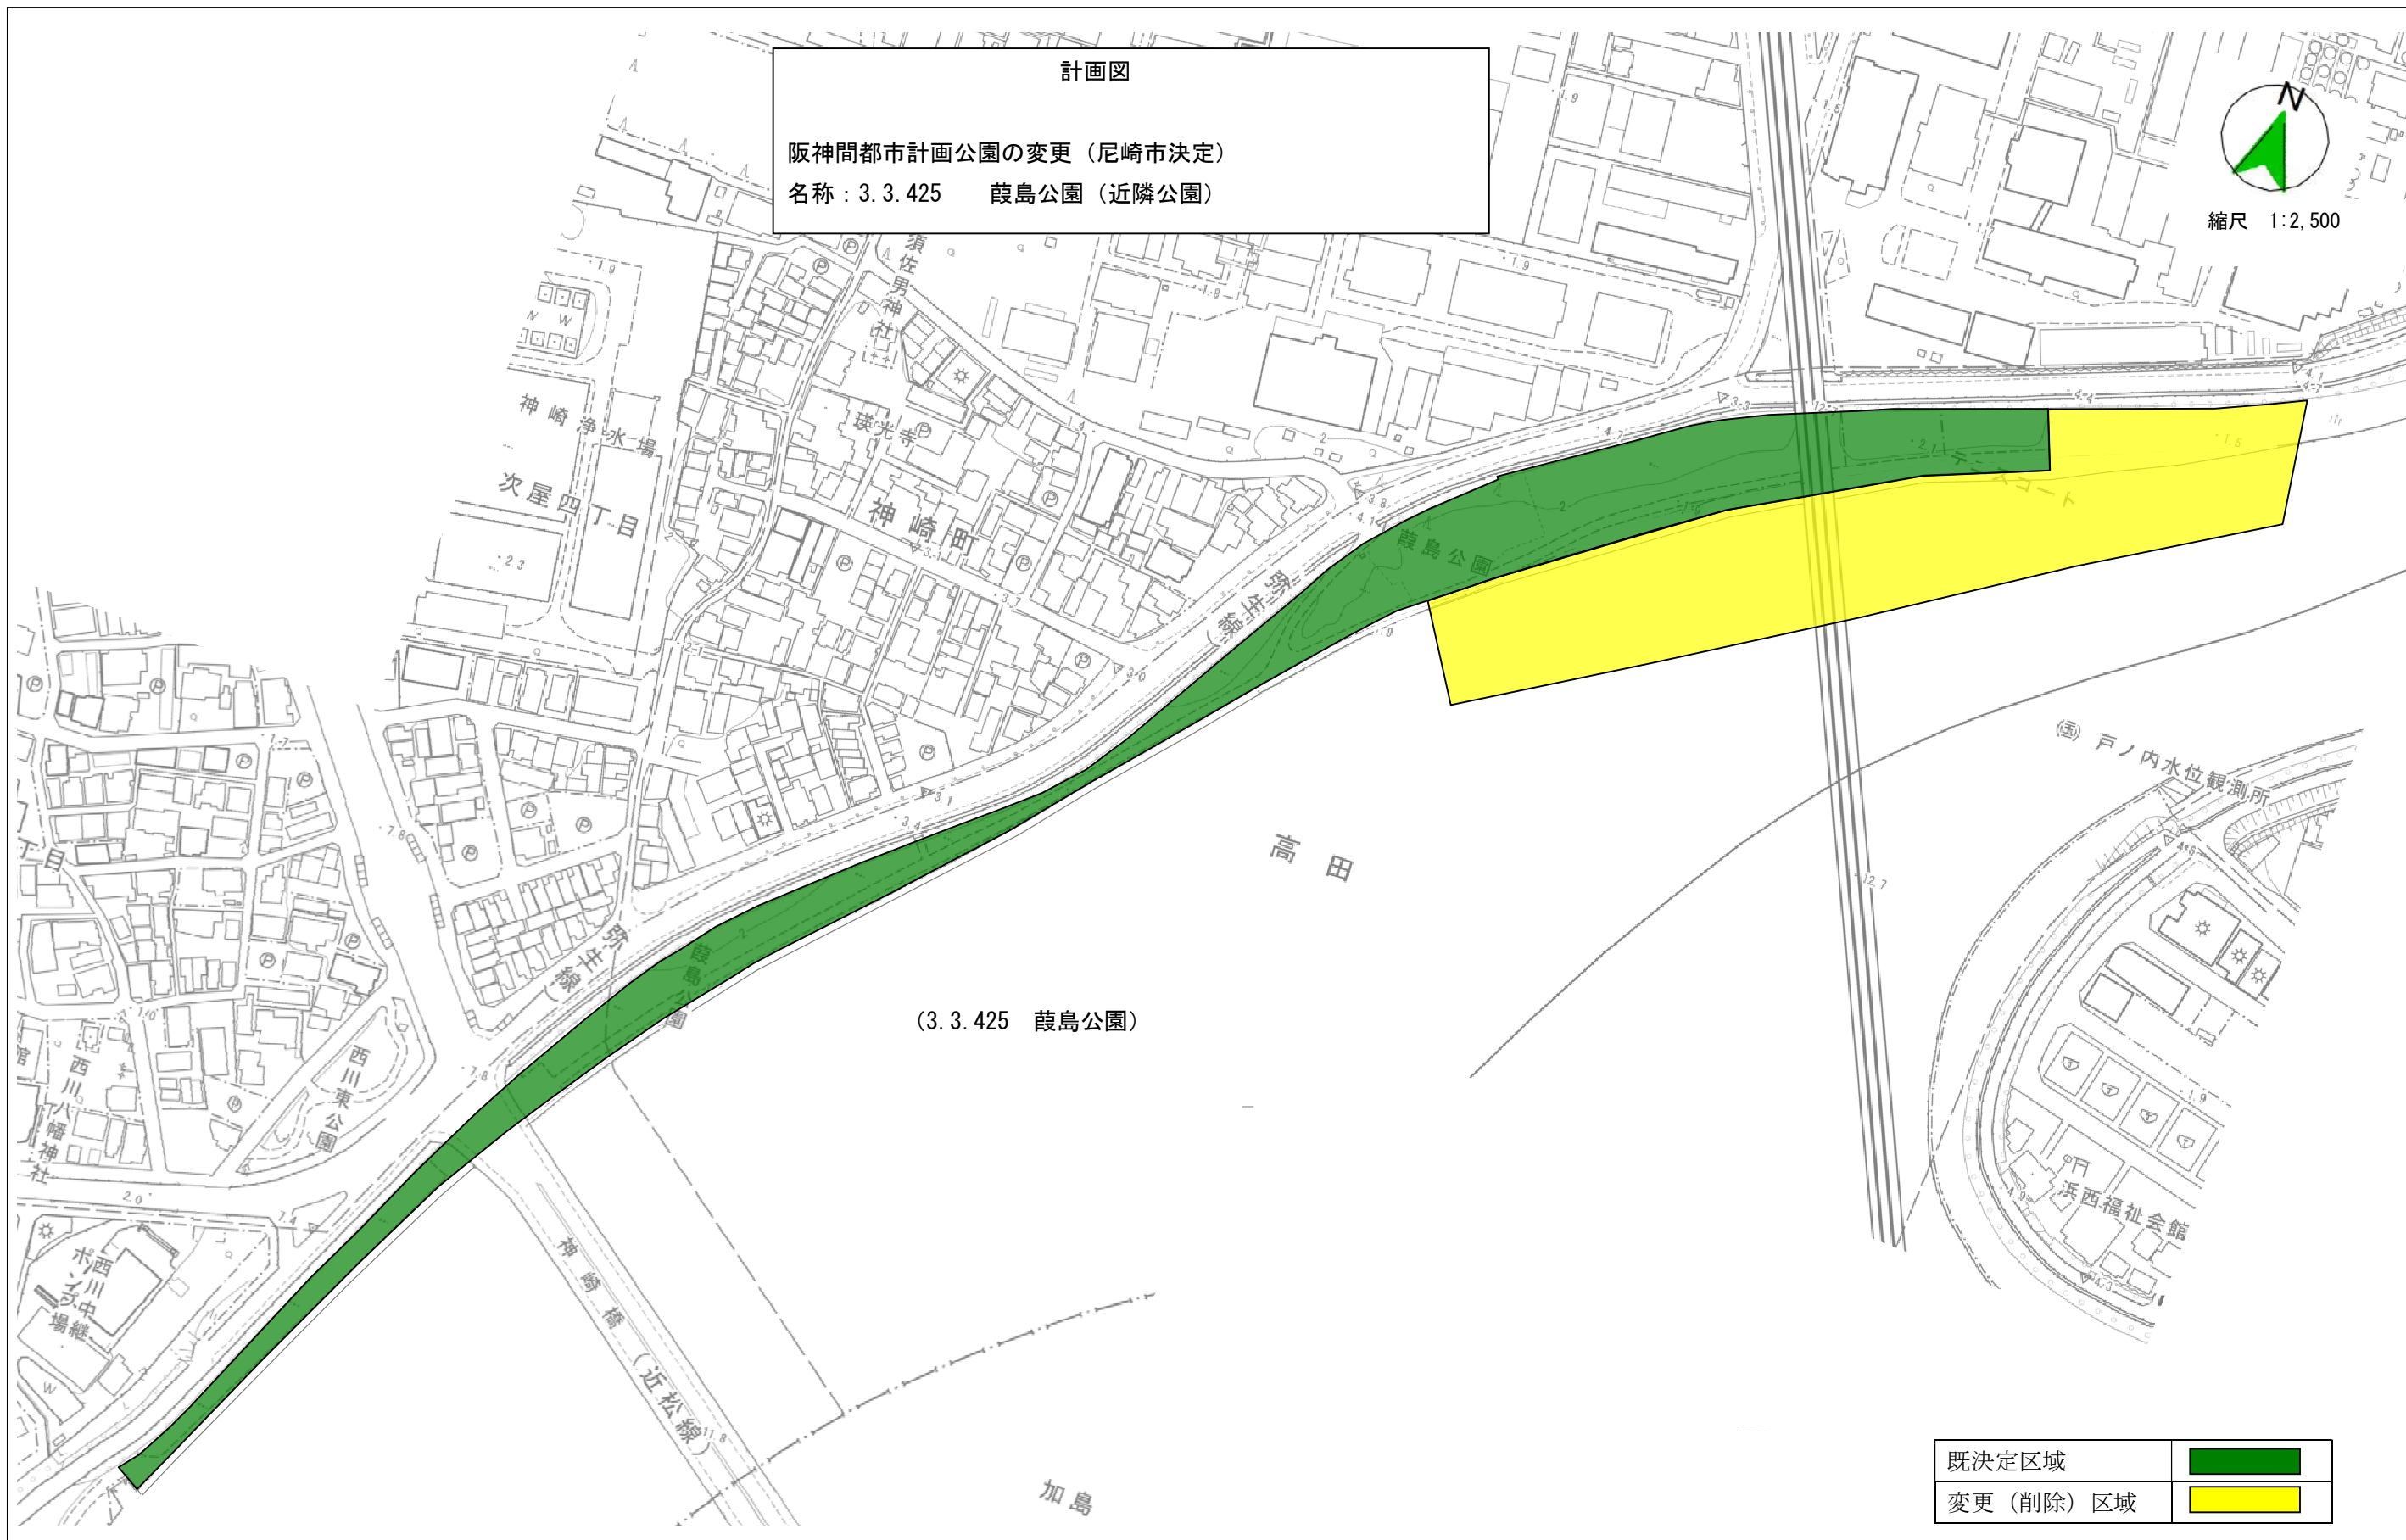

縮尺 1:2,500



(3.3.425 葭島公園)

既定区域	
変更（削除）区域	




計画図

阪神間都市計画公園の変更（尼崎市決定）  
名称：5.5.403 小田南公園（総合公園）




縮尺 1 : 2,500

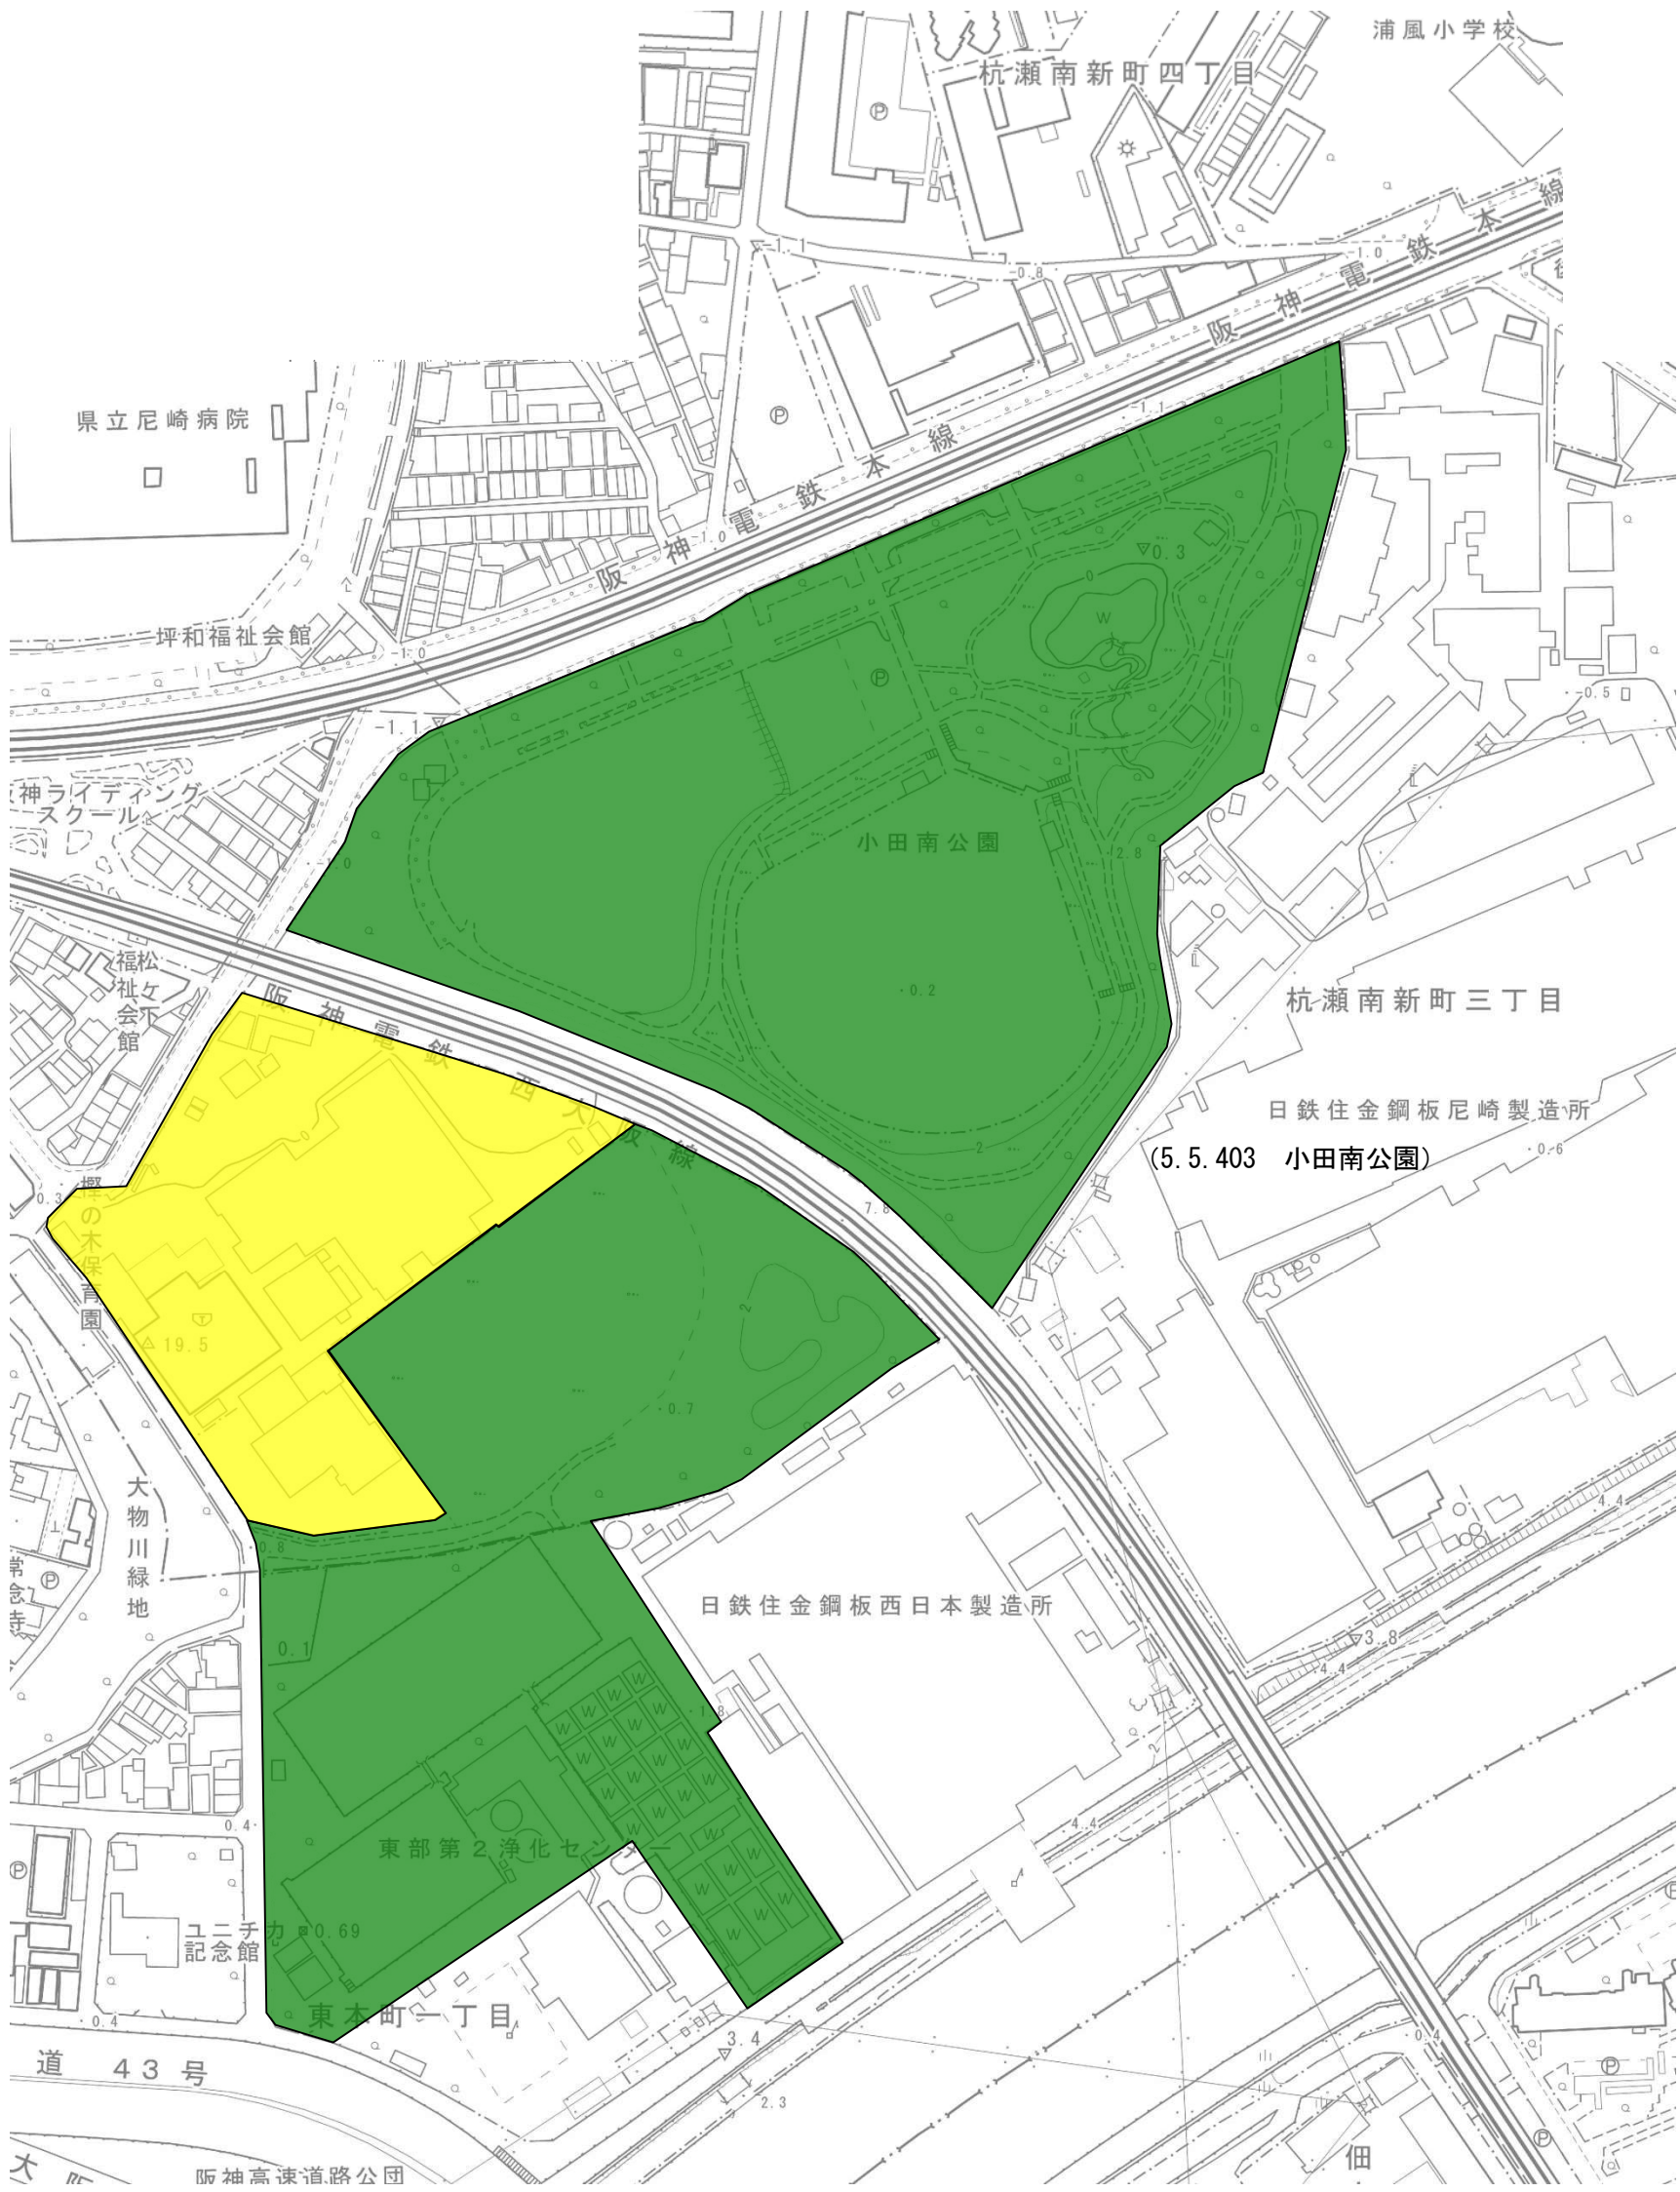


既決定区域	
変更（削除）区域	

計画図

阪神間都市計画公園の変更 (尼崎市決定)  
名称 : 7.3.401 佐璞丘公園 (特殊公園)

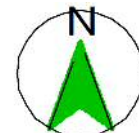

縮尺 1 : 2,500

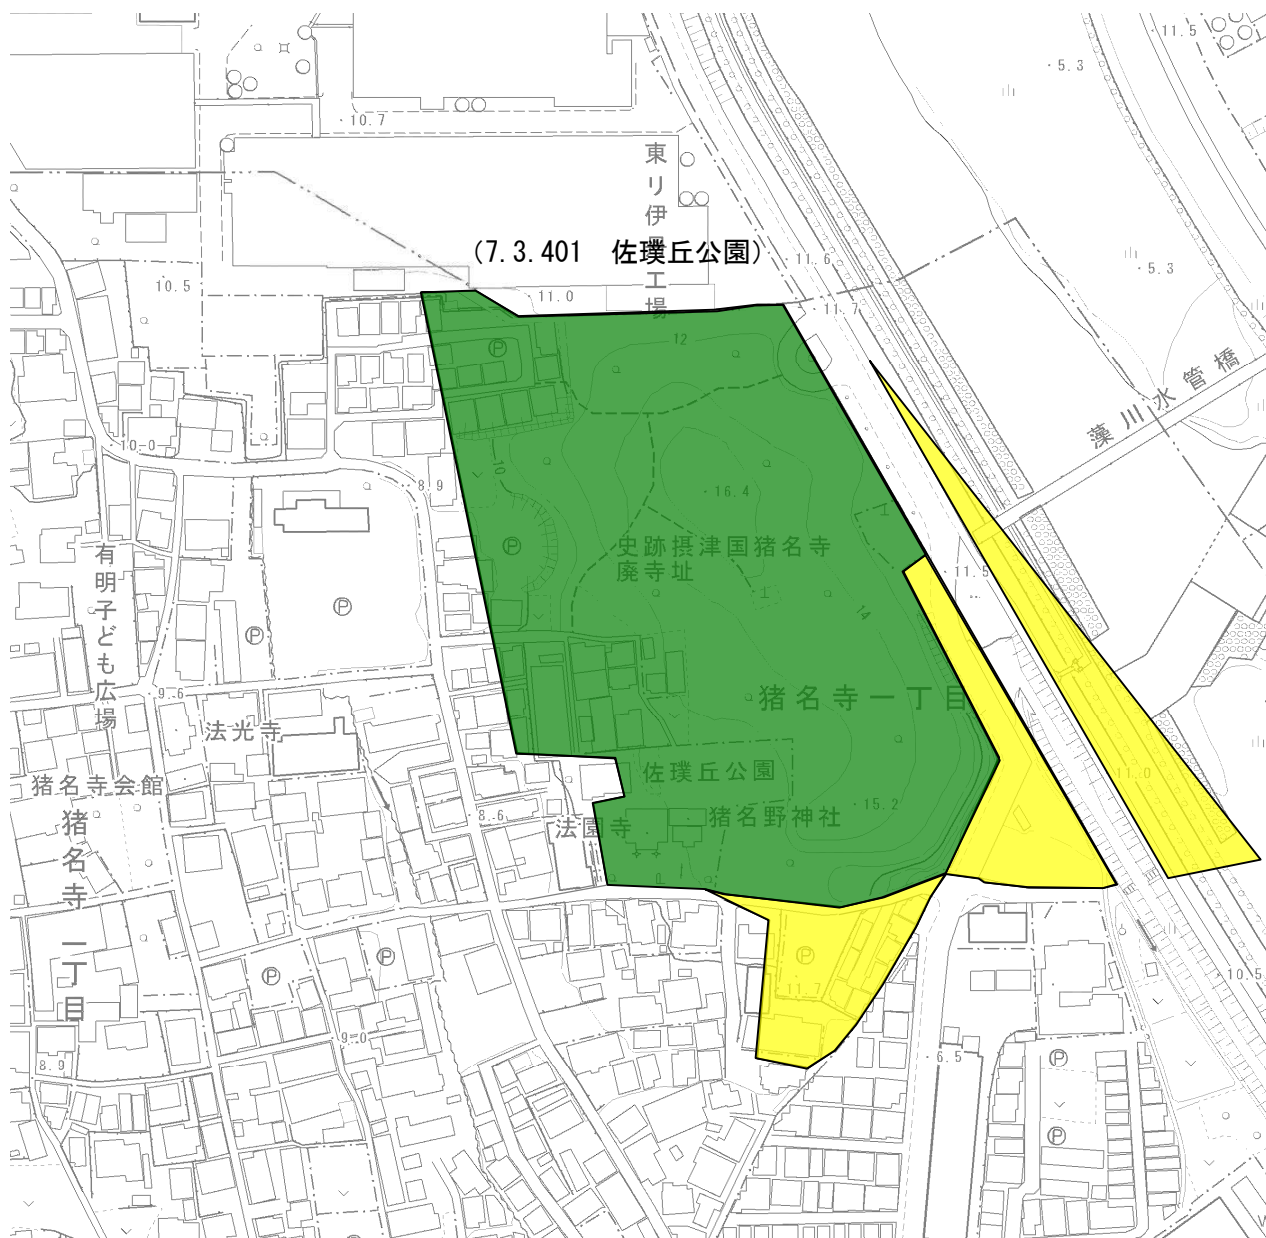

既決定区域	
変更 (削除) 区域	