


3. 3. 1号 阪神国道線
 3. 4. 183号 出屋敷線 3. 4. 188号 尼崎伊丹線





3. 4. 183号 出屋敷線

1/2,500尼崎市都市計画図(県決定)


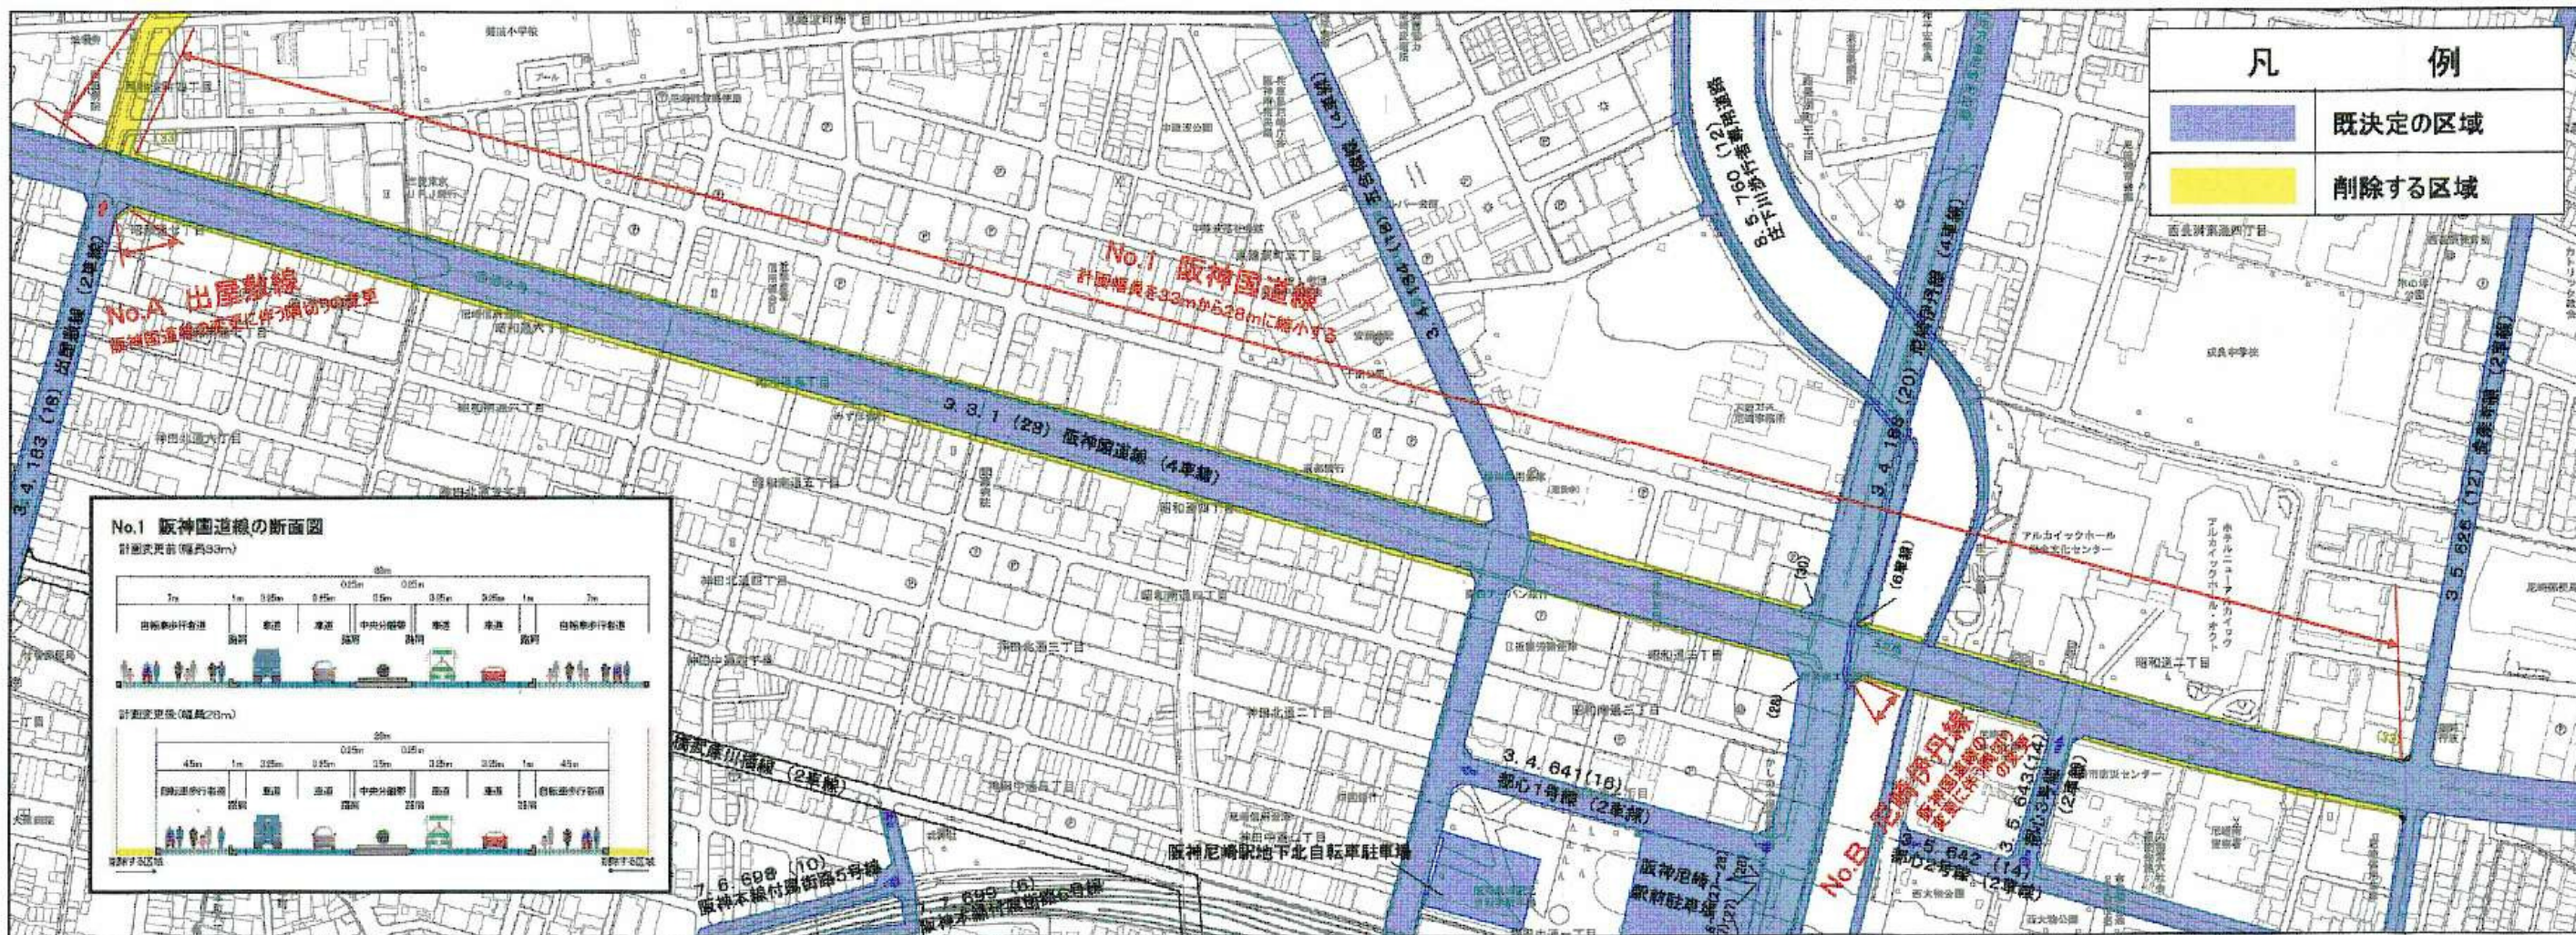


凡 例	
	既決定の区域
	削除する区域

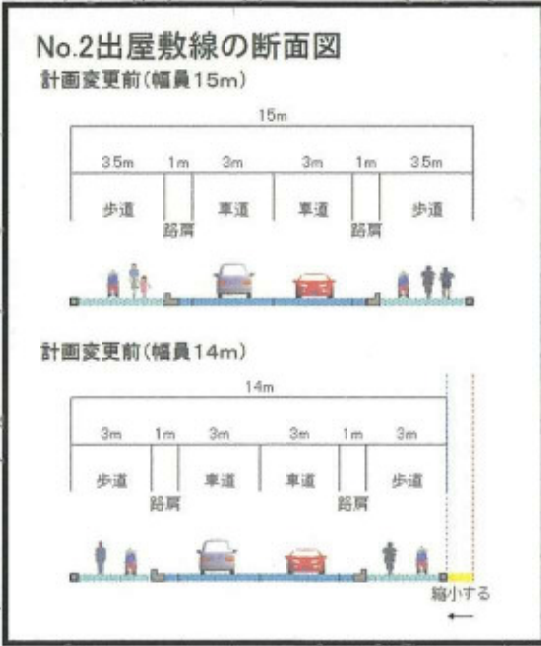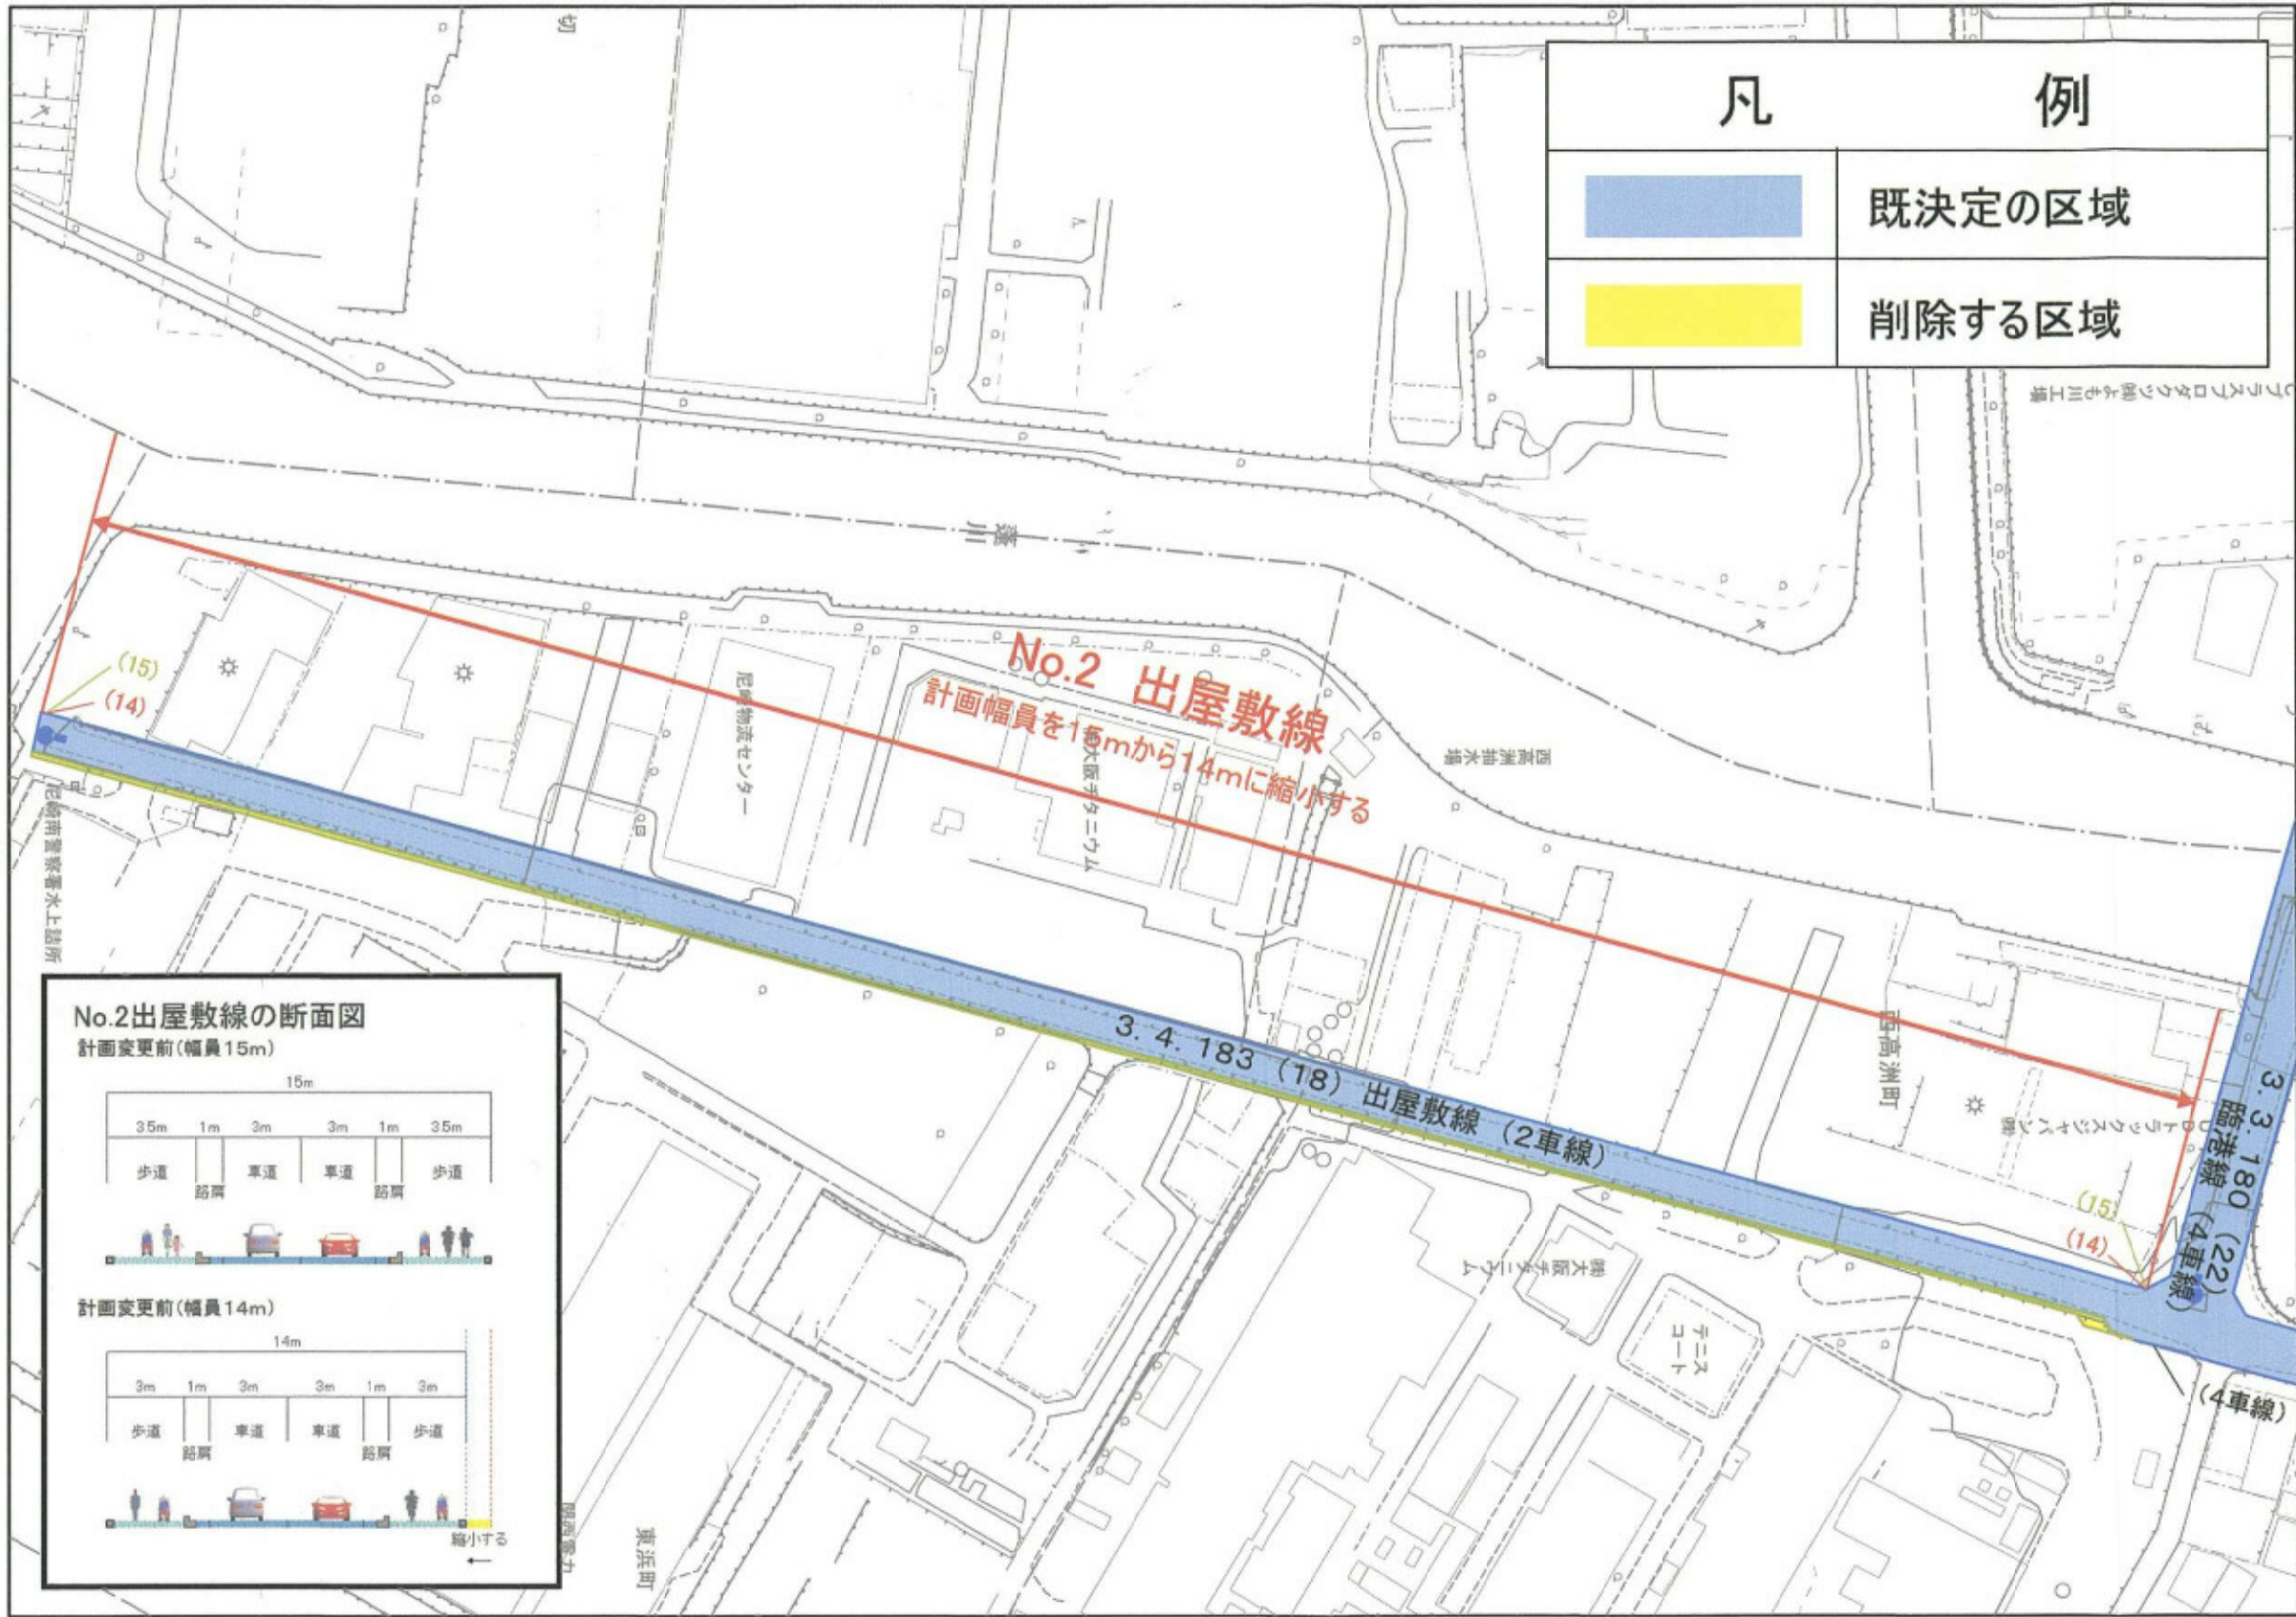

3. 4. 183号 出屋敷線

1/2,500尼崎市都市計画図(県決定)

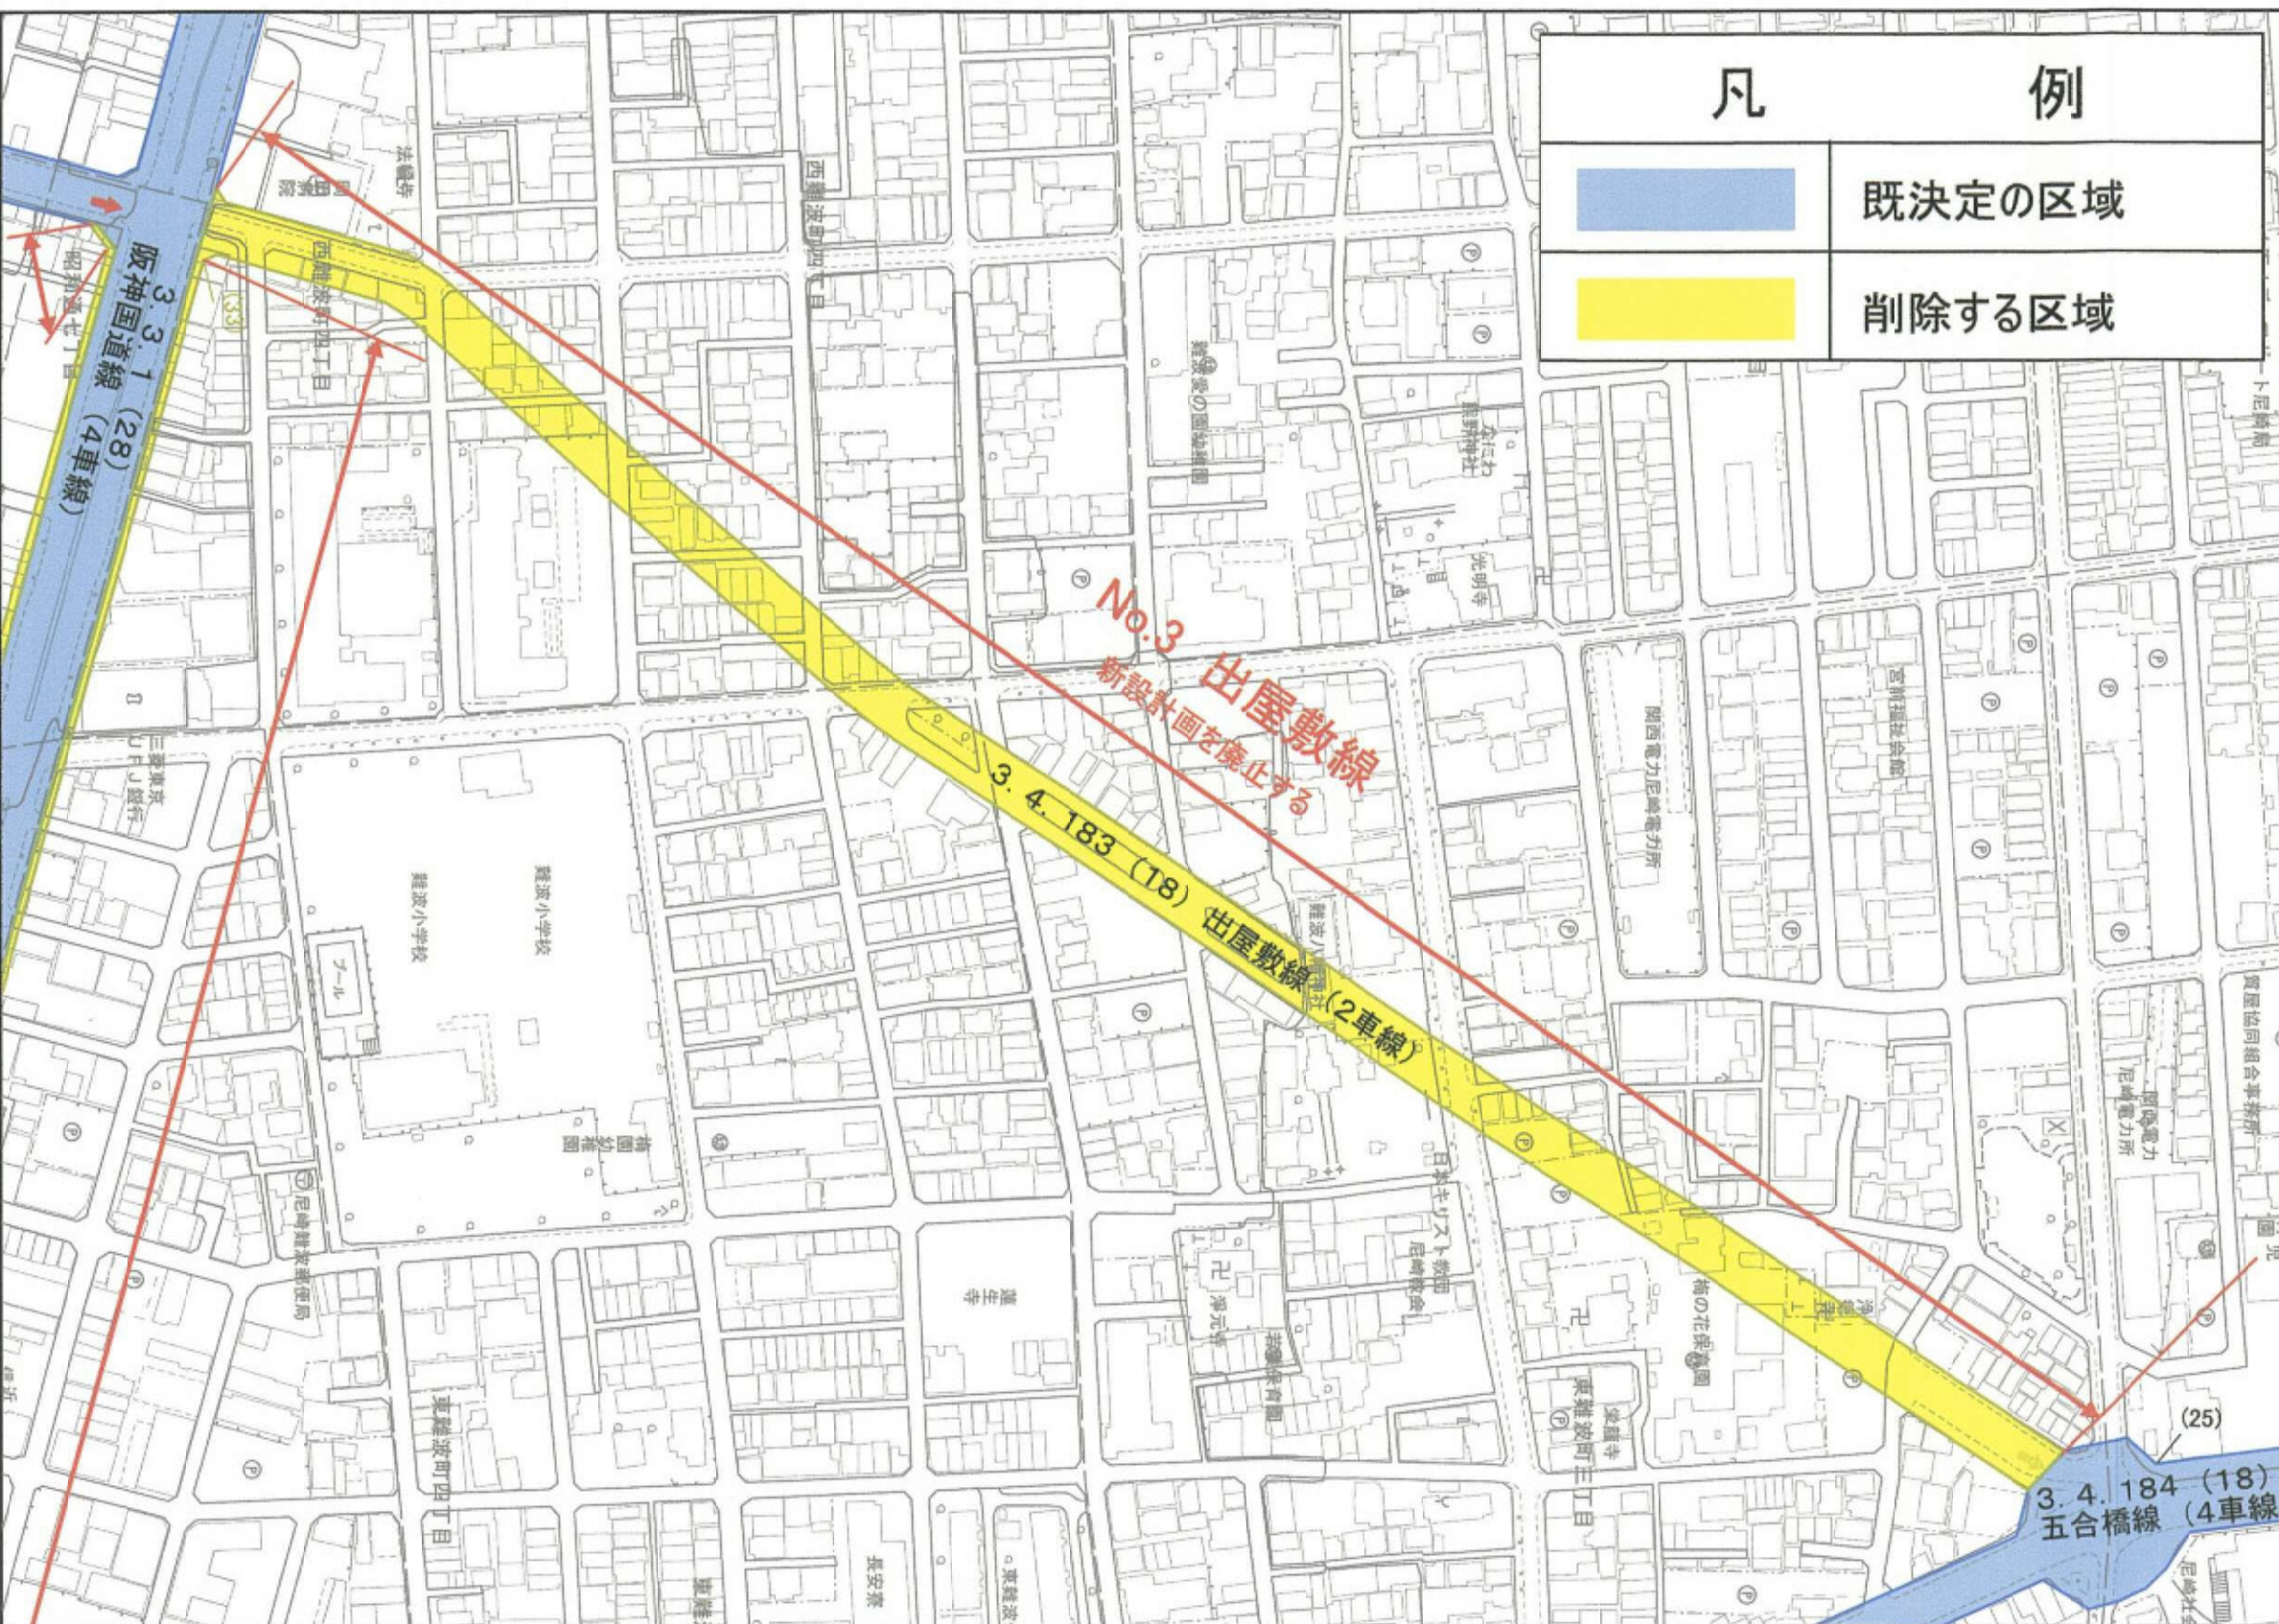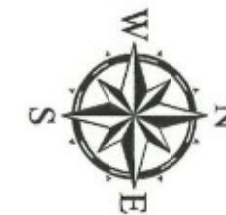

凡 例	
	既定の区域
	削除する区域



3. 4. 191号 久々知水堂線

