
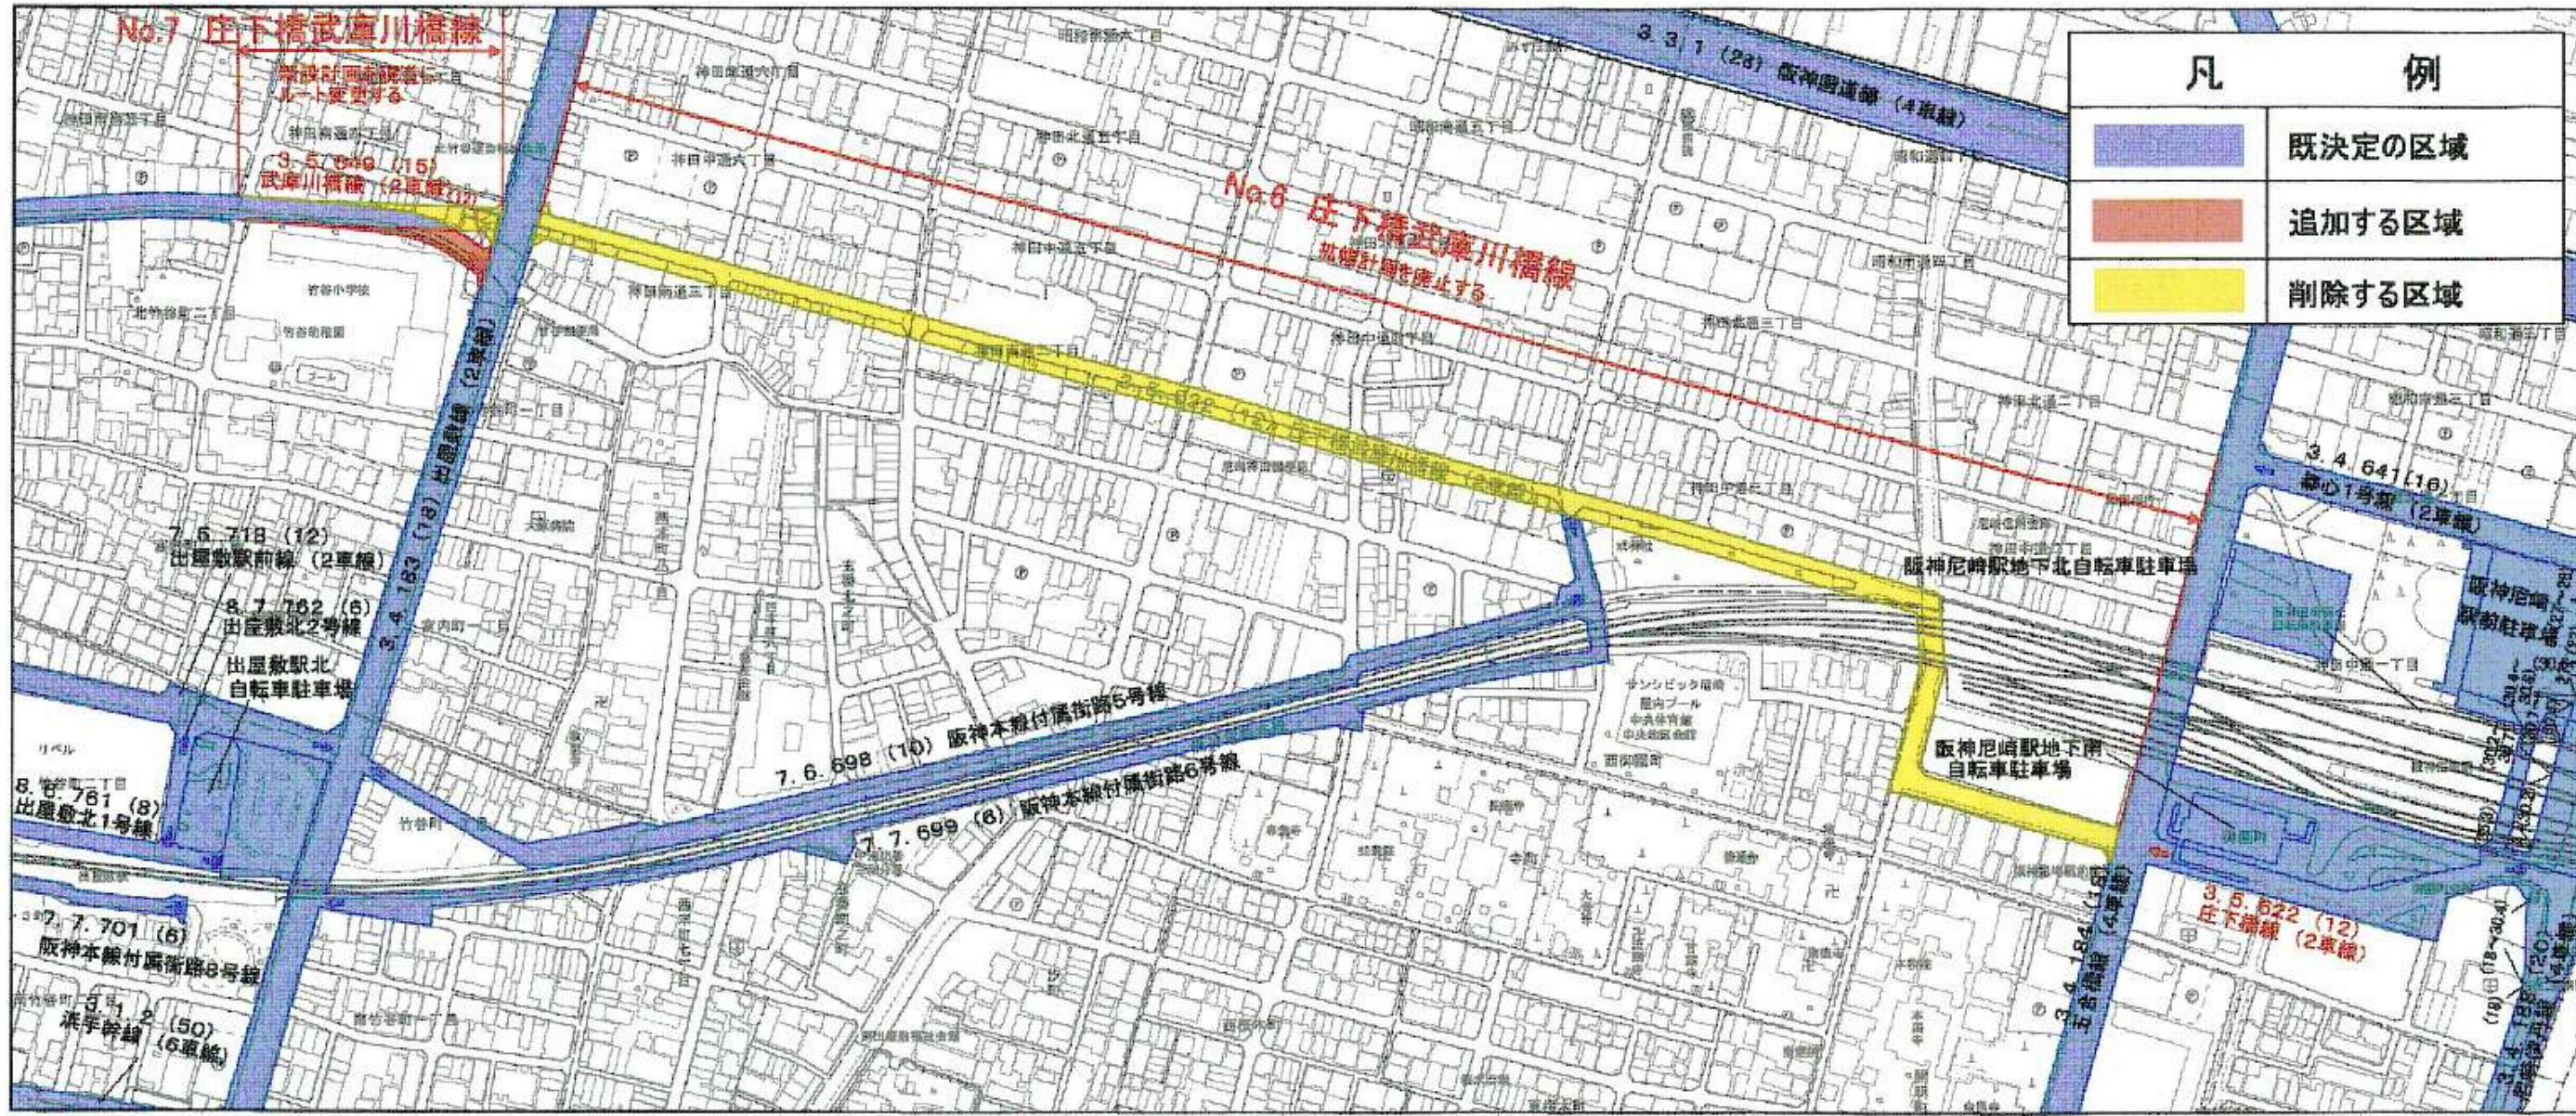
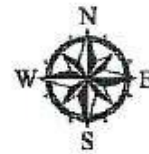


3.5.622号 庄下橋線 3.5.649号 武庫川橋線


1/2,500尼崎市都市計画図(市決定)

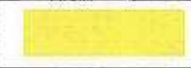



凡 例	
	既定の区域
	追加する区域
	削除する区域

1/2,500尼崎市都市計画図(市決定)

3. 5. 624号 大庄友行線 3. 5. 631号 友行野間線

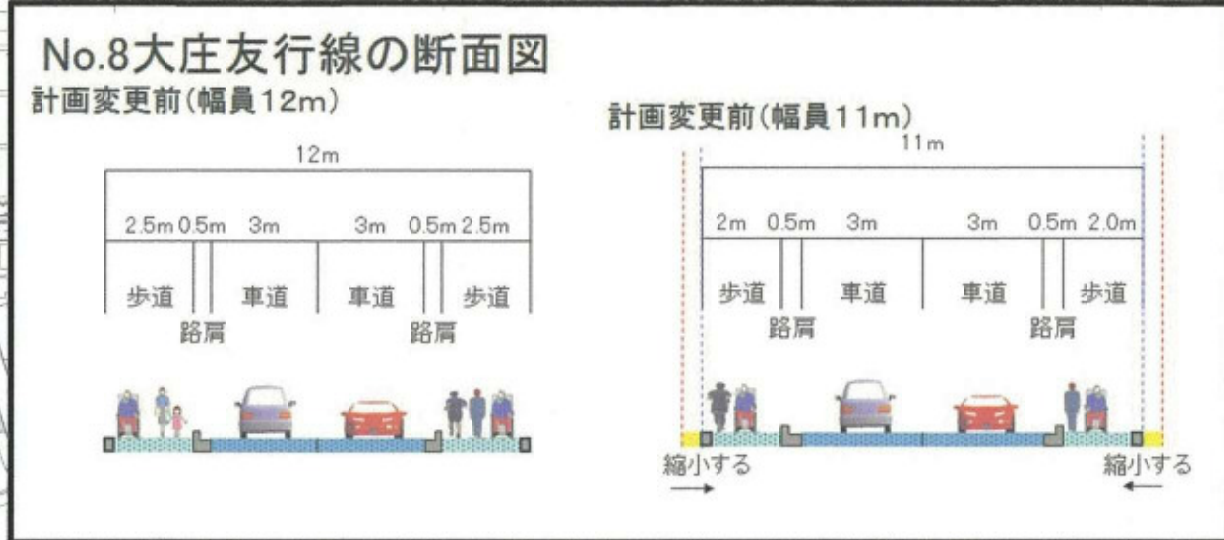



凡 例	
	既決定の区域
	削除する区域

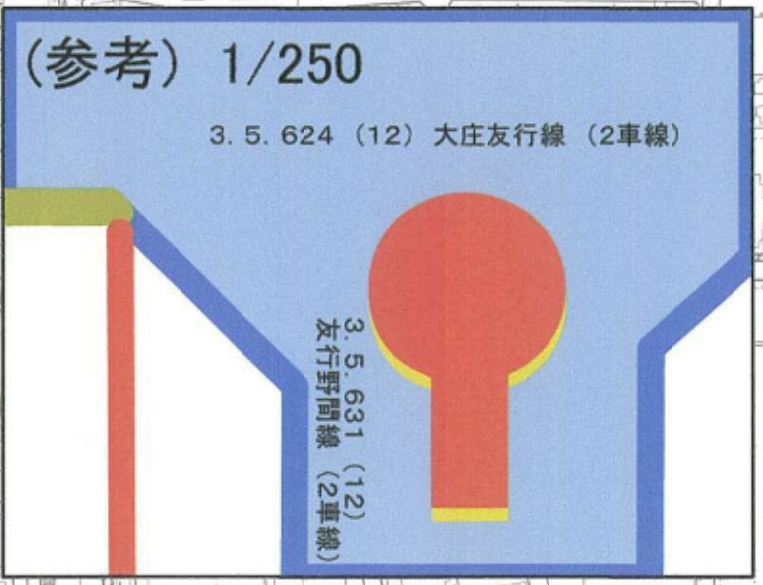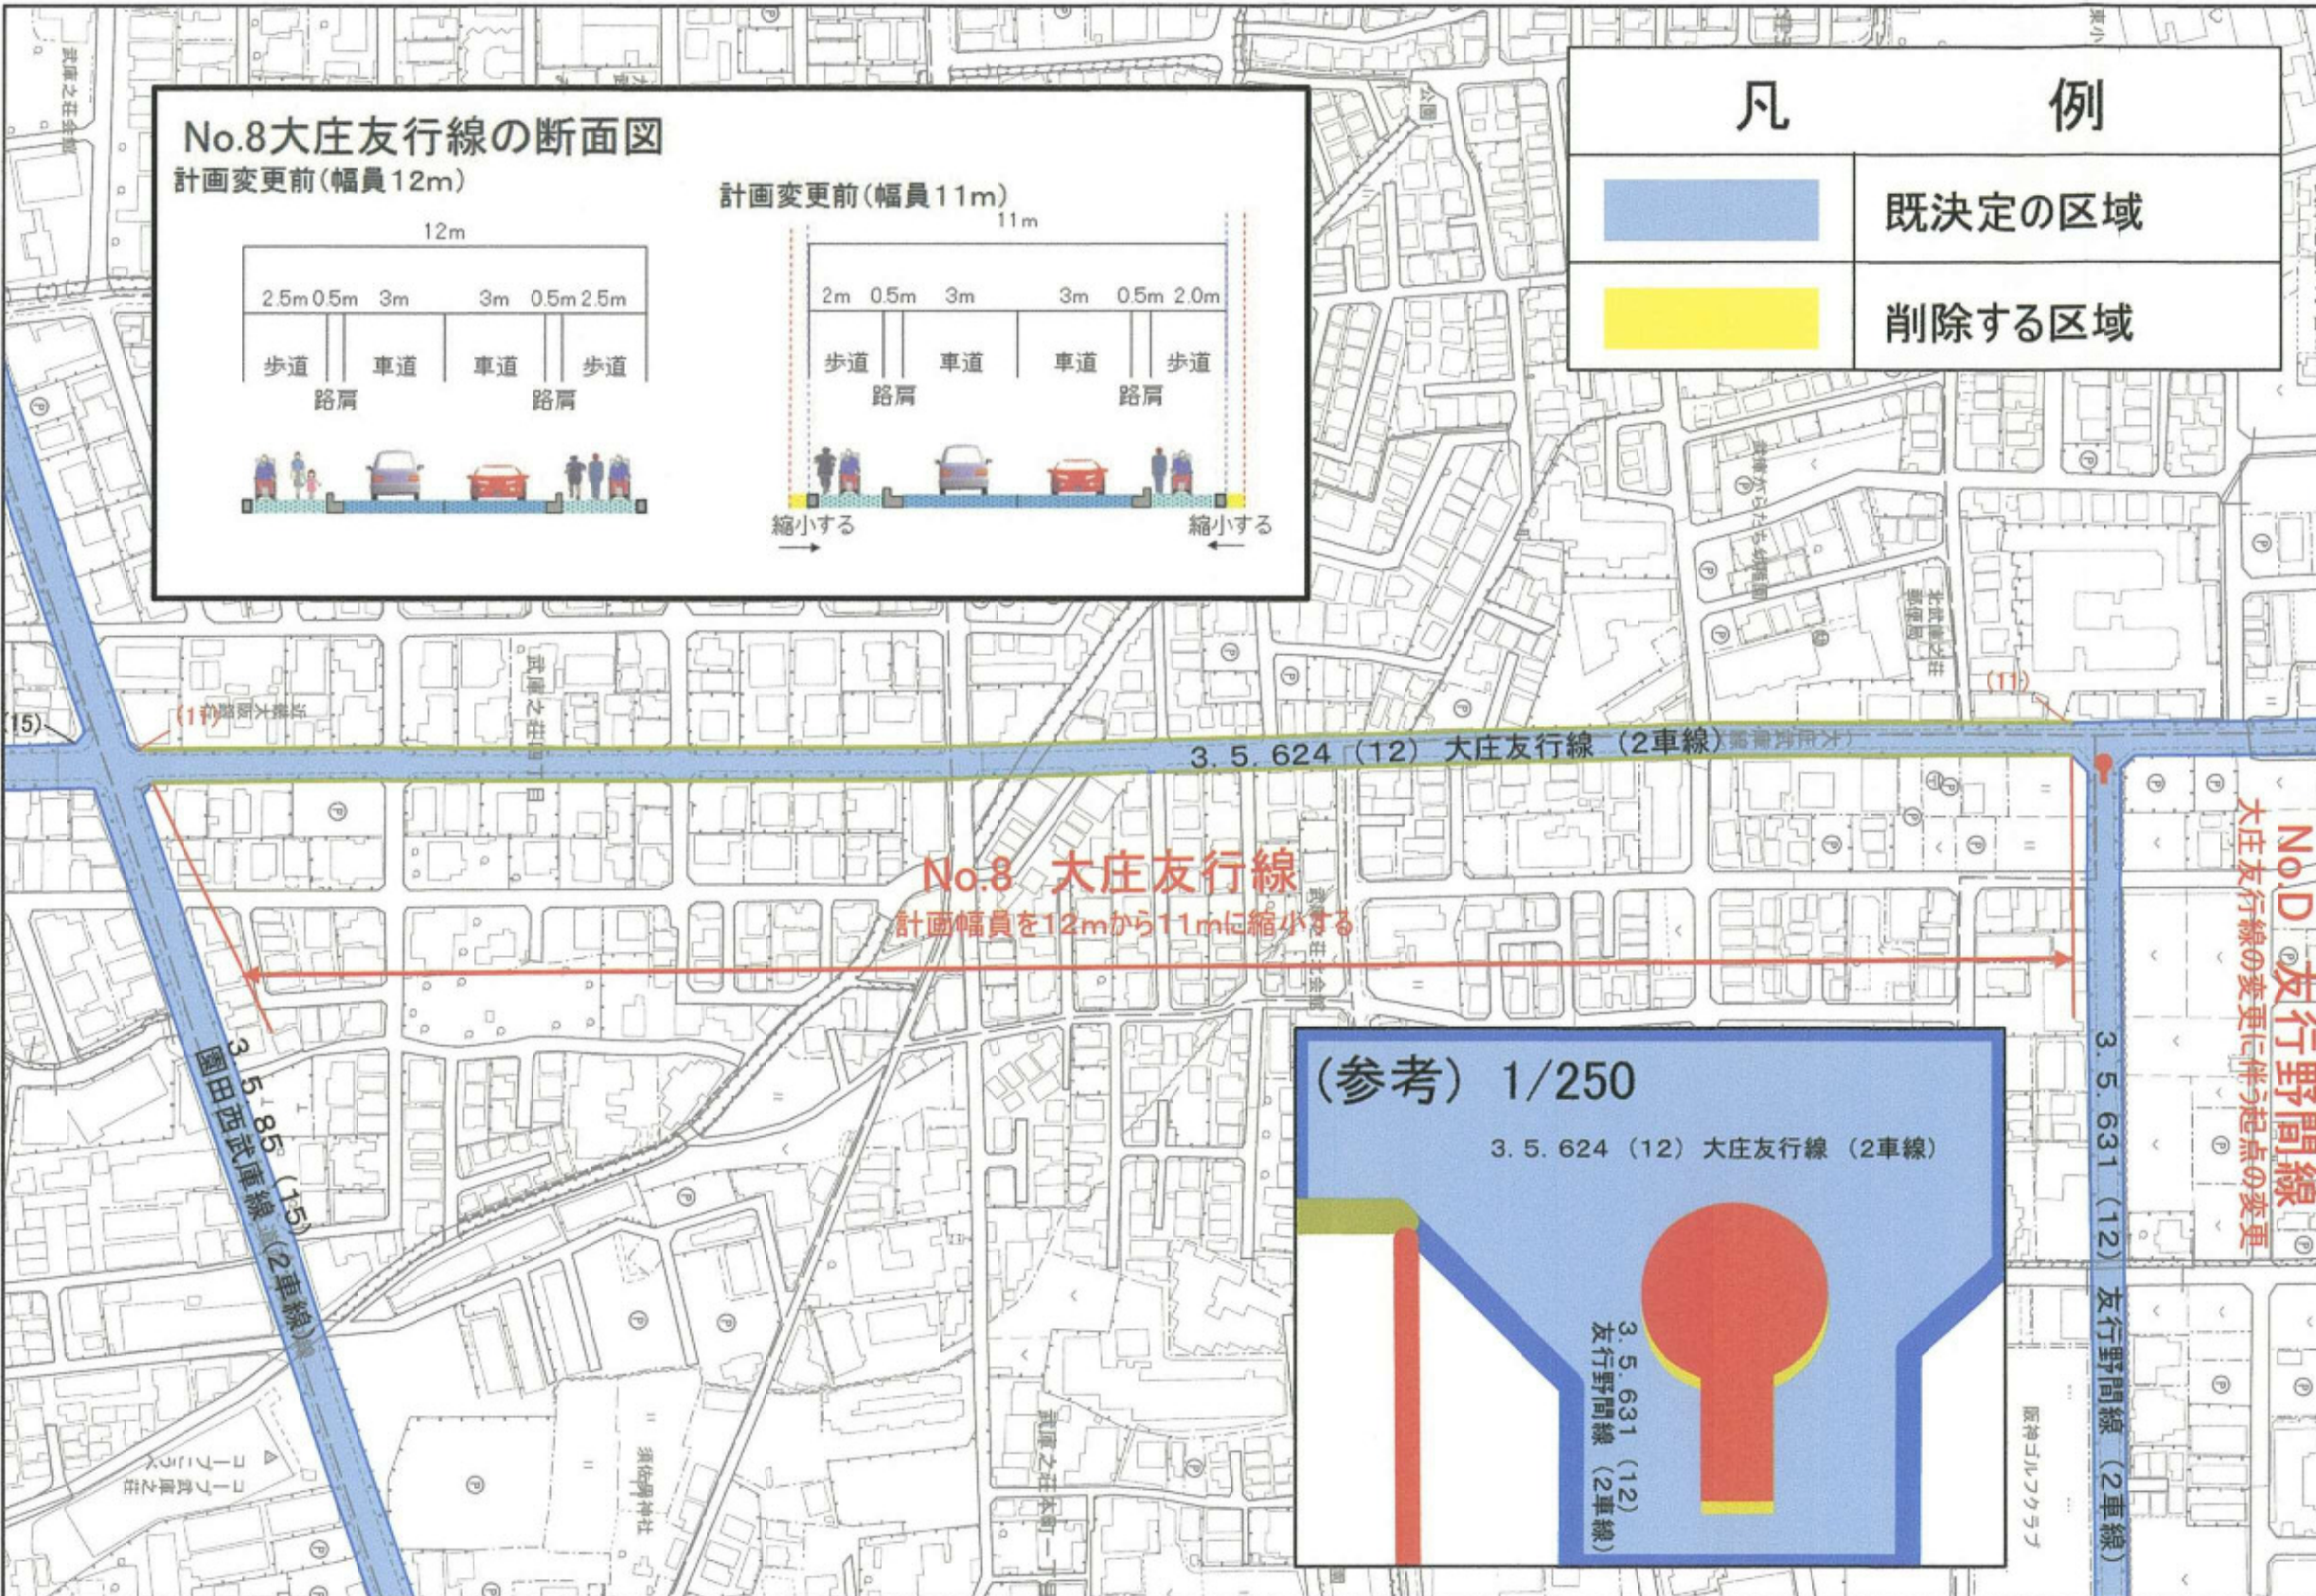

No.10 友行野間線
大庄友行線の変更に伴う起点の変更


3. 5. 625号 昭和通東富松線

1/2,500尼崎市都市計画図(市決定)

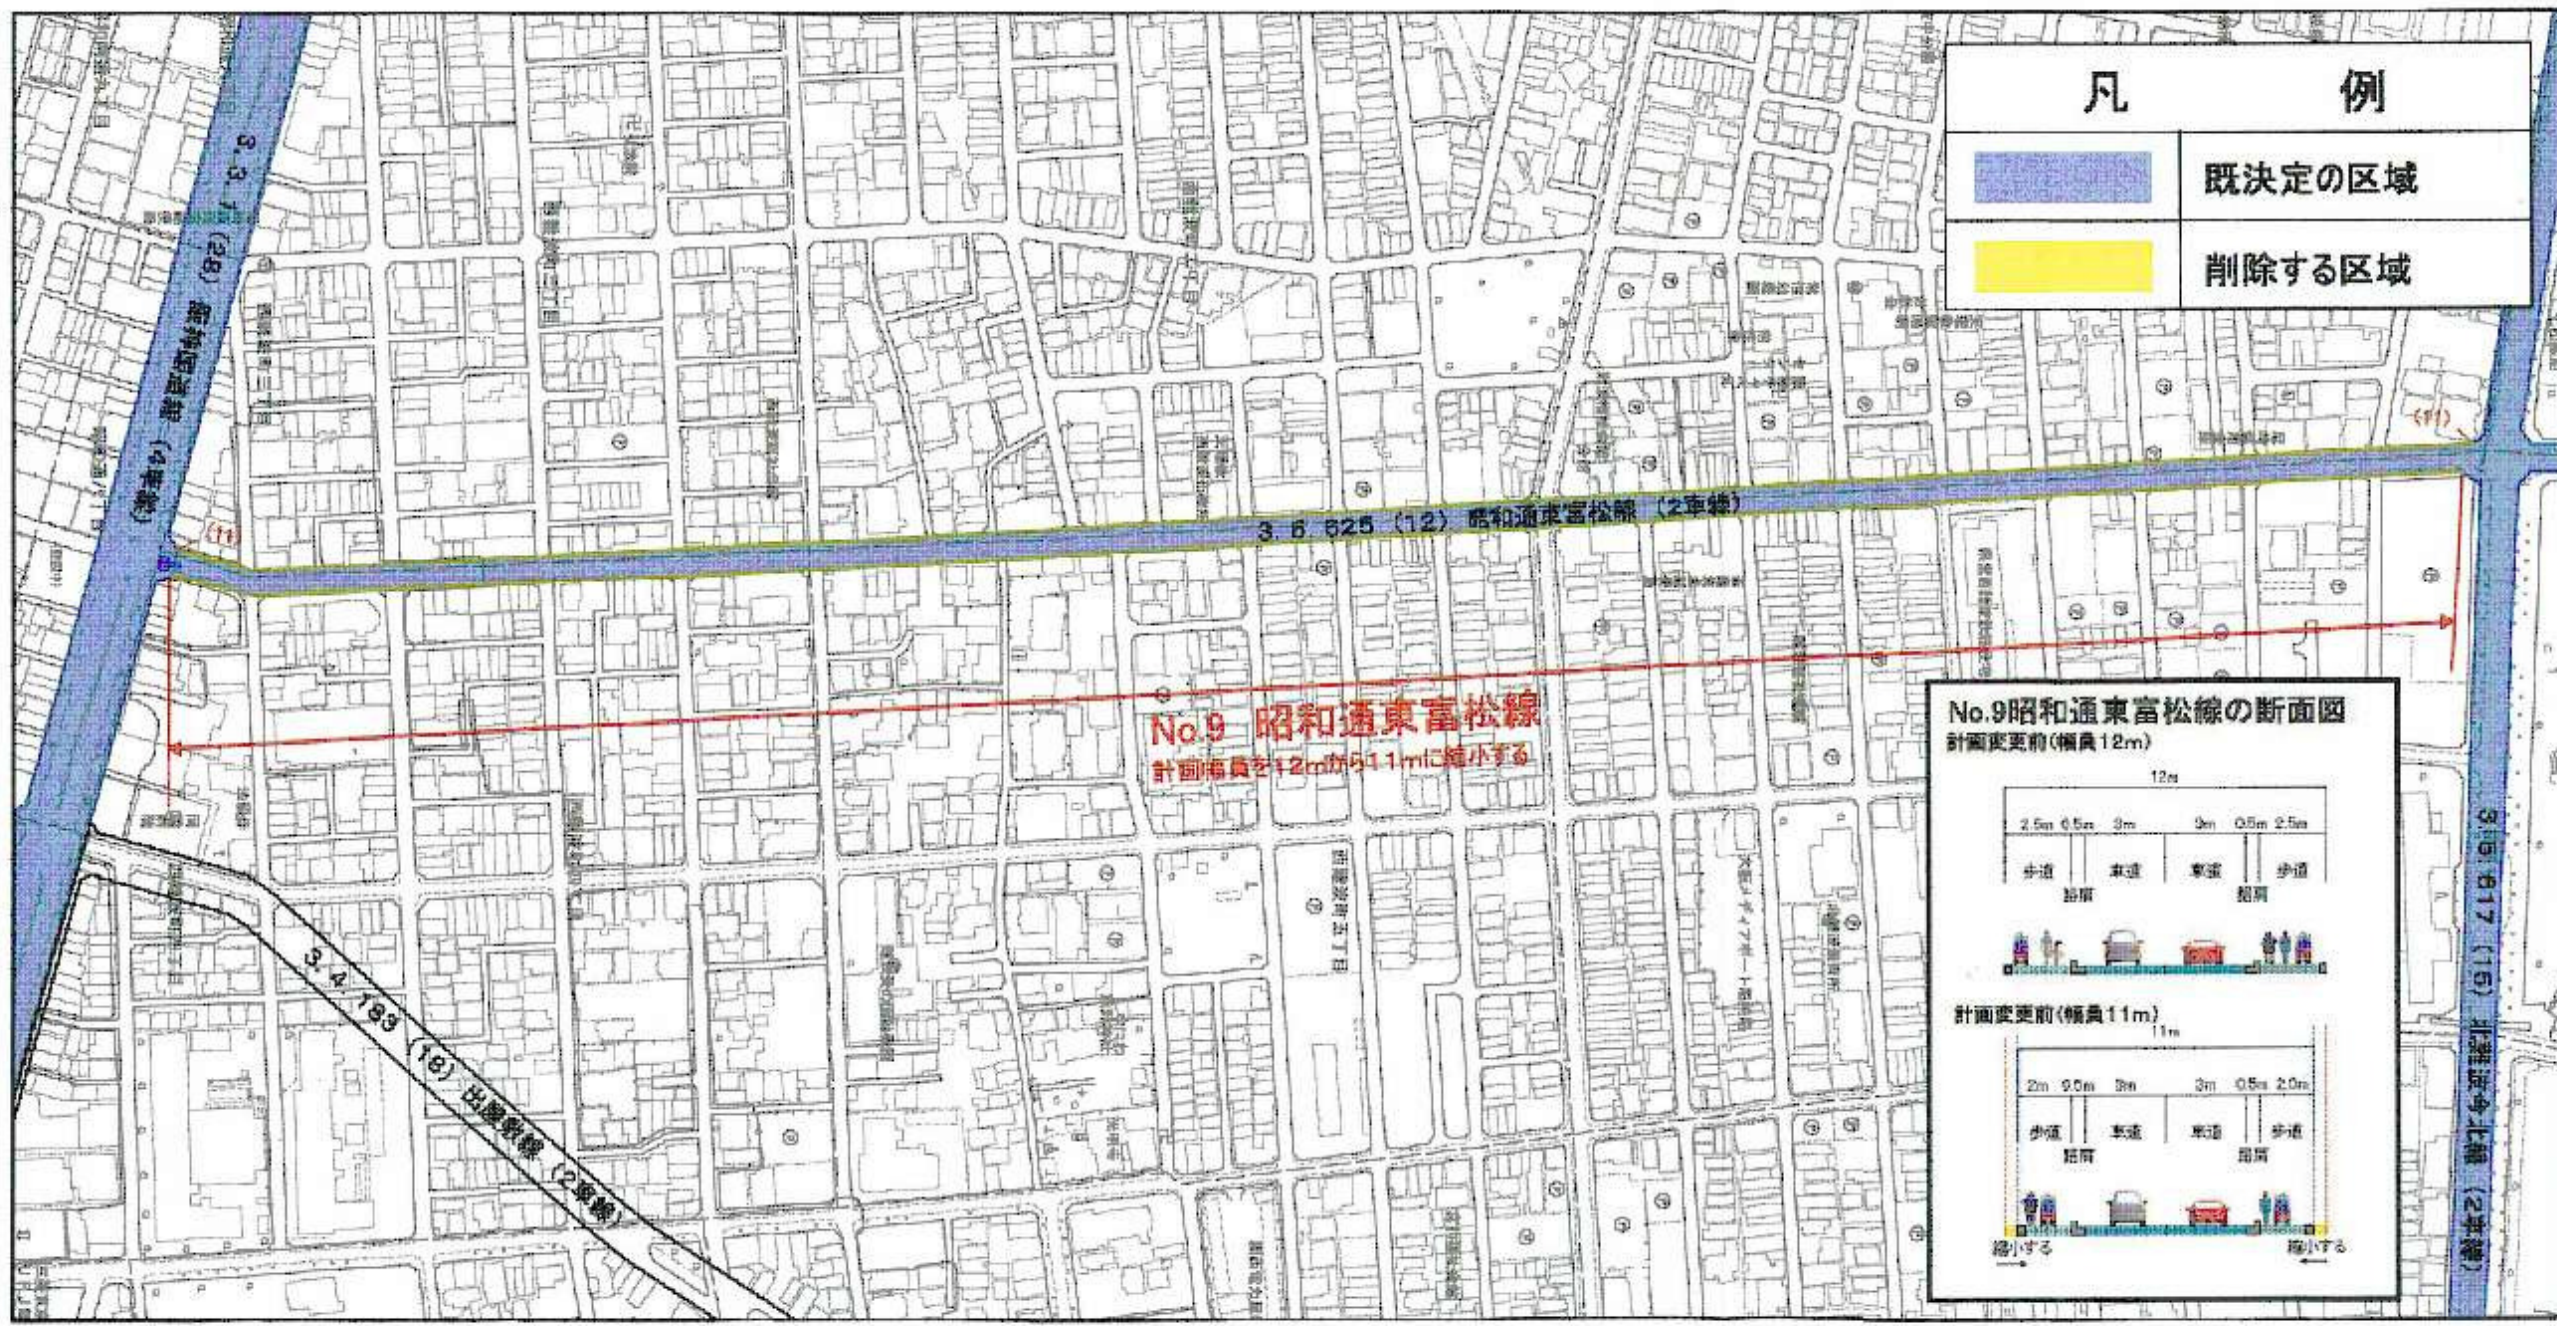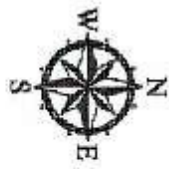


凡 例	
	既決定の区域
	削除する区域

No.9 昭和通東富松線
 計画幅員を12mから11mに縮小する

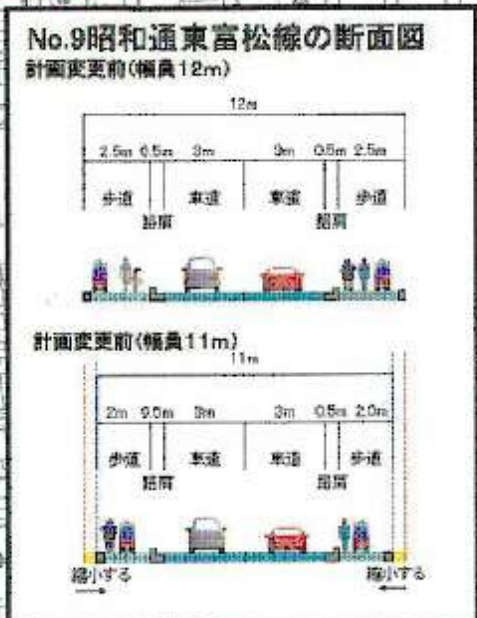

3. 5. 628号 立花駅今北線

1/2,500尼崎市都市計画図(市決定)

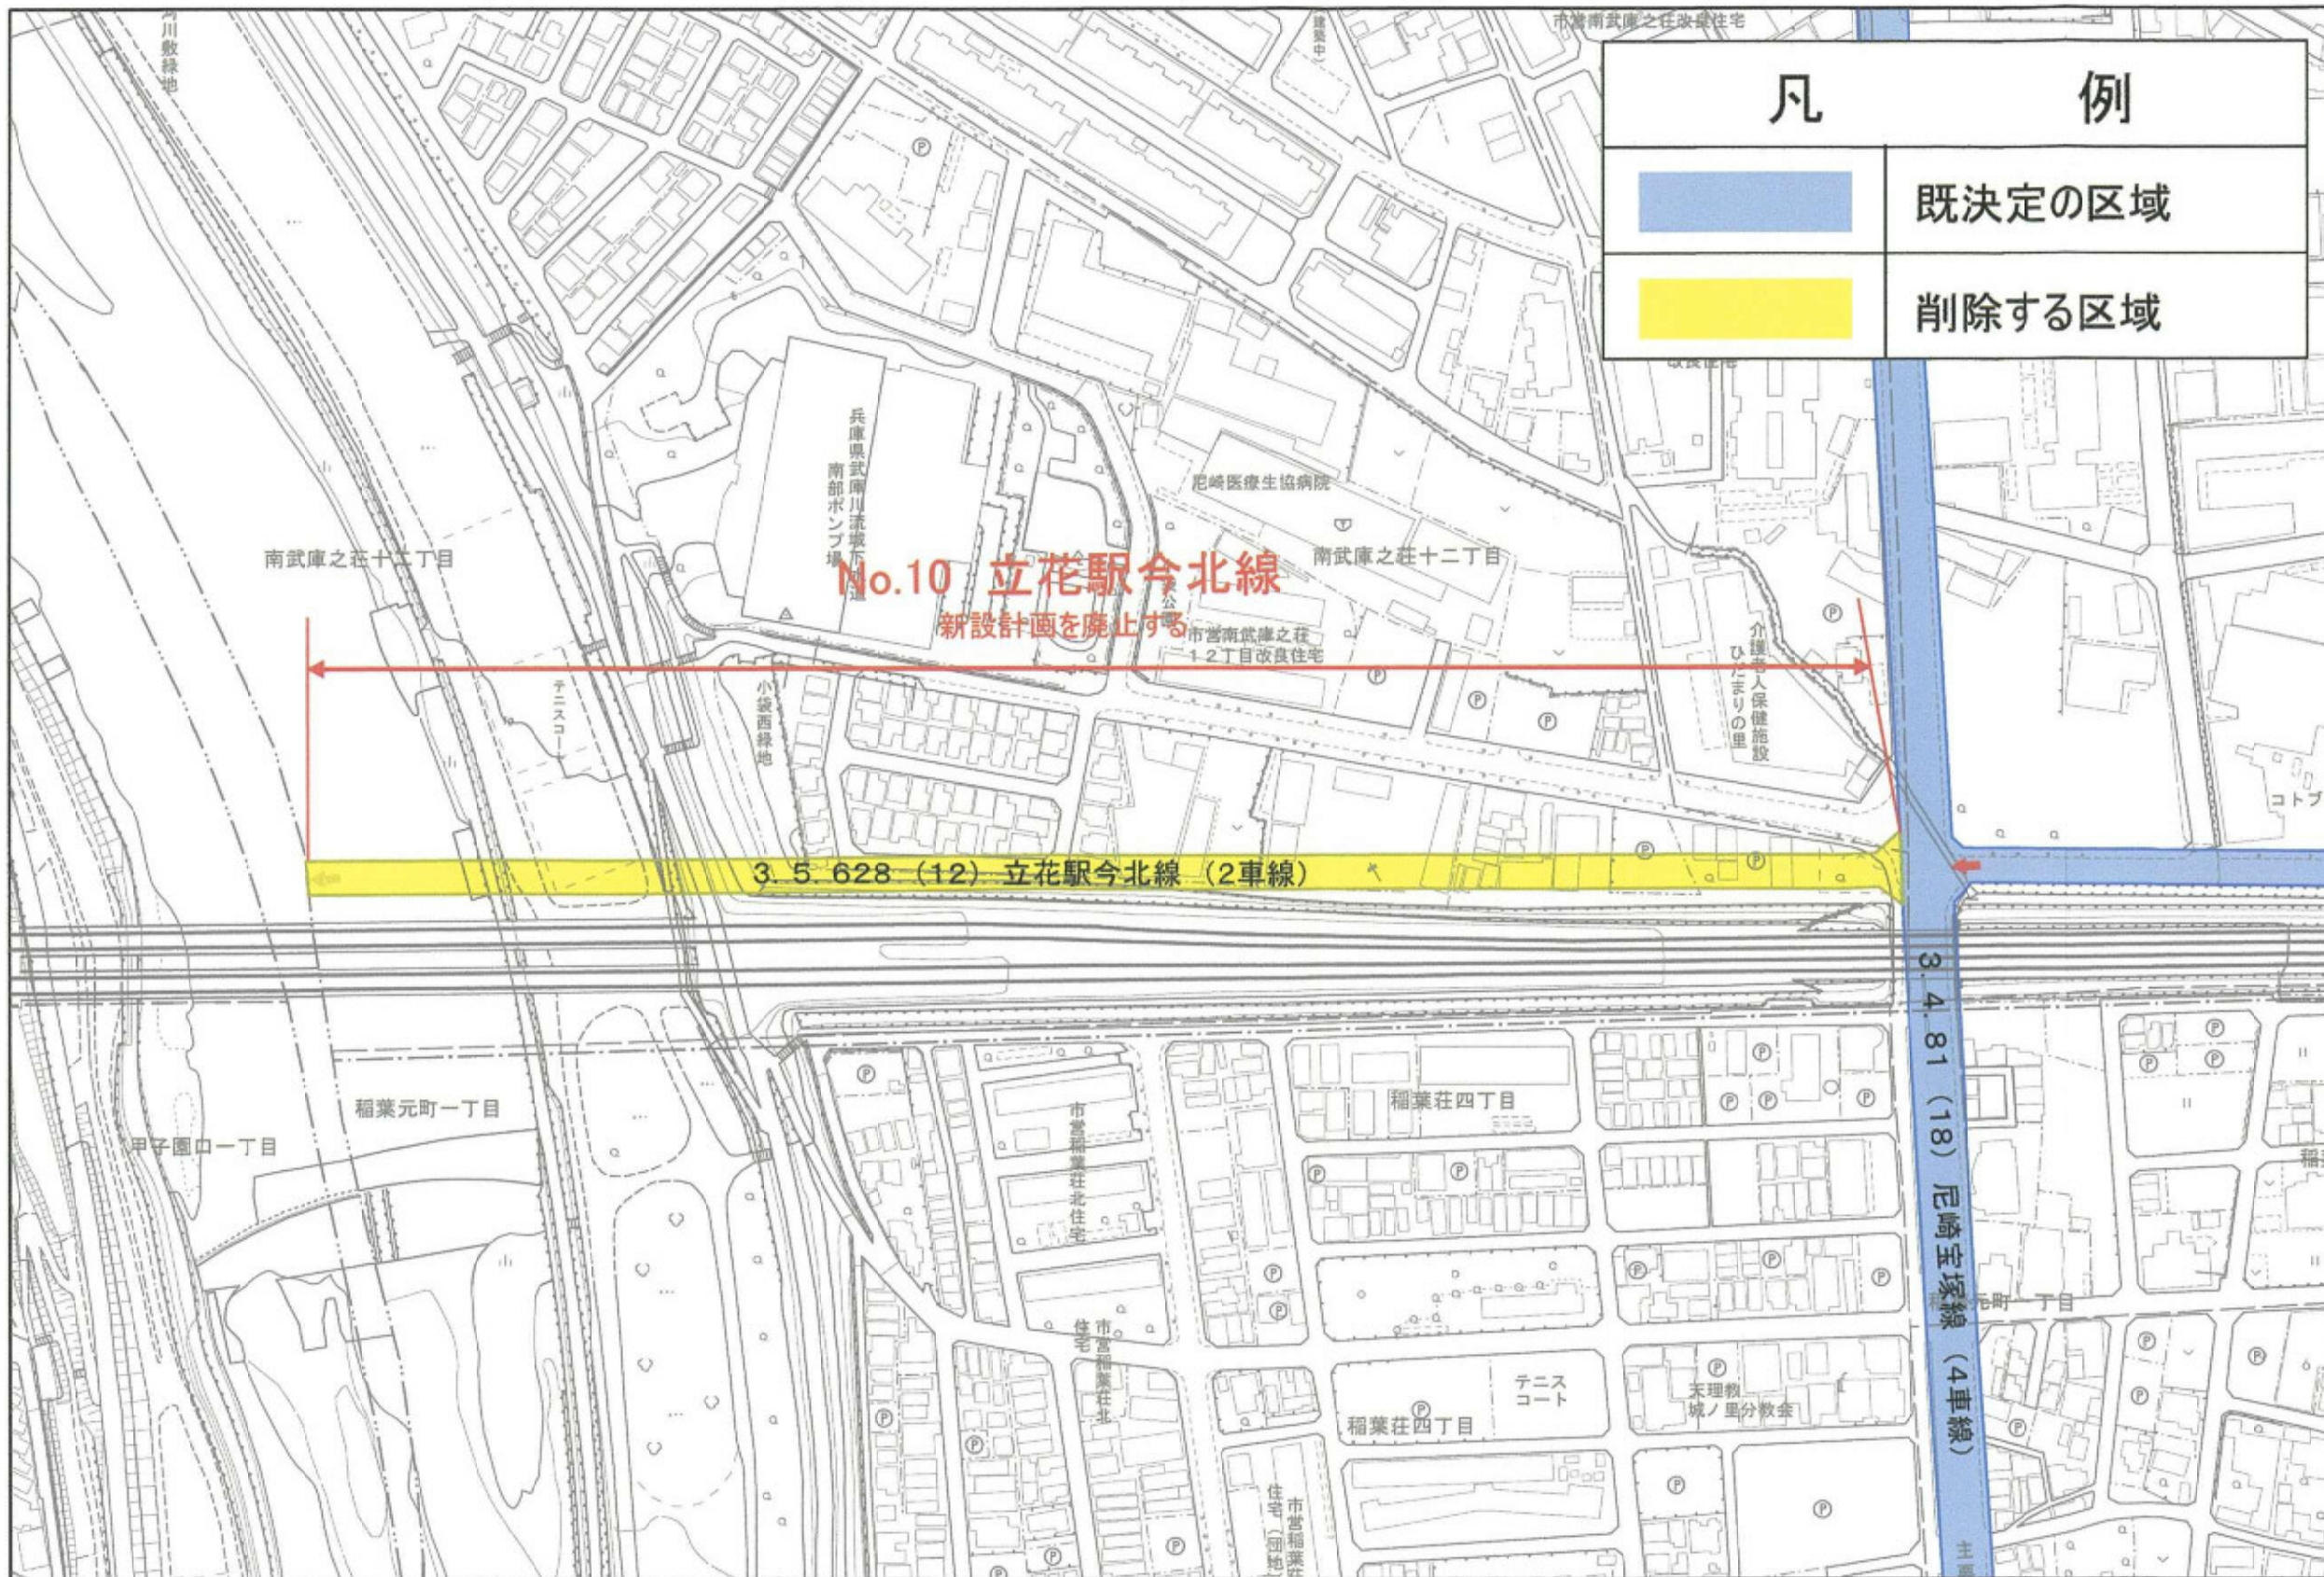

3.5.626号 金楽寺線 3.5.643号 都心3号線

1/2,500尼崎市都市計画図(市決定)



凡	例
	既決定の区域
	削除する区域

