

位置図

今回工事箇所

大物公園

次期工事箇所

歩道拡幅、交差点工事箇所

だいもつ病院


阪神大物駅

小田南公園
第1工区

第2工区

凡例


大物川緑地

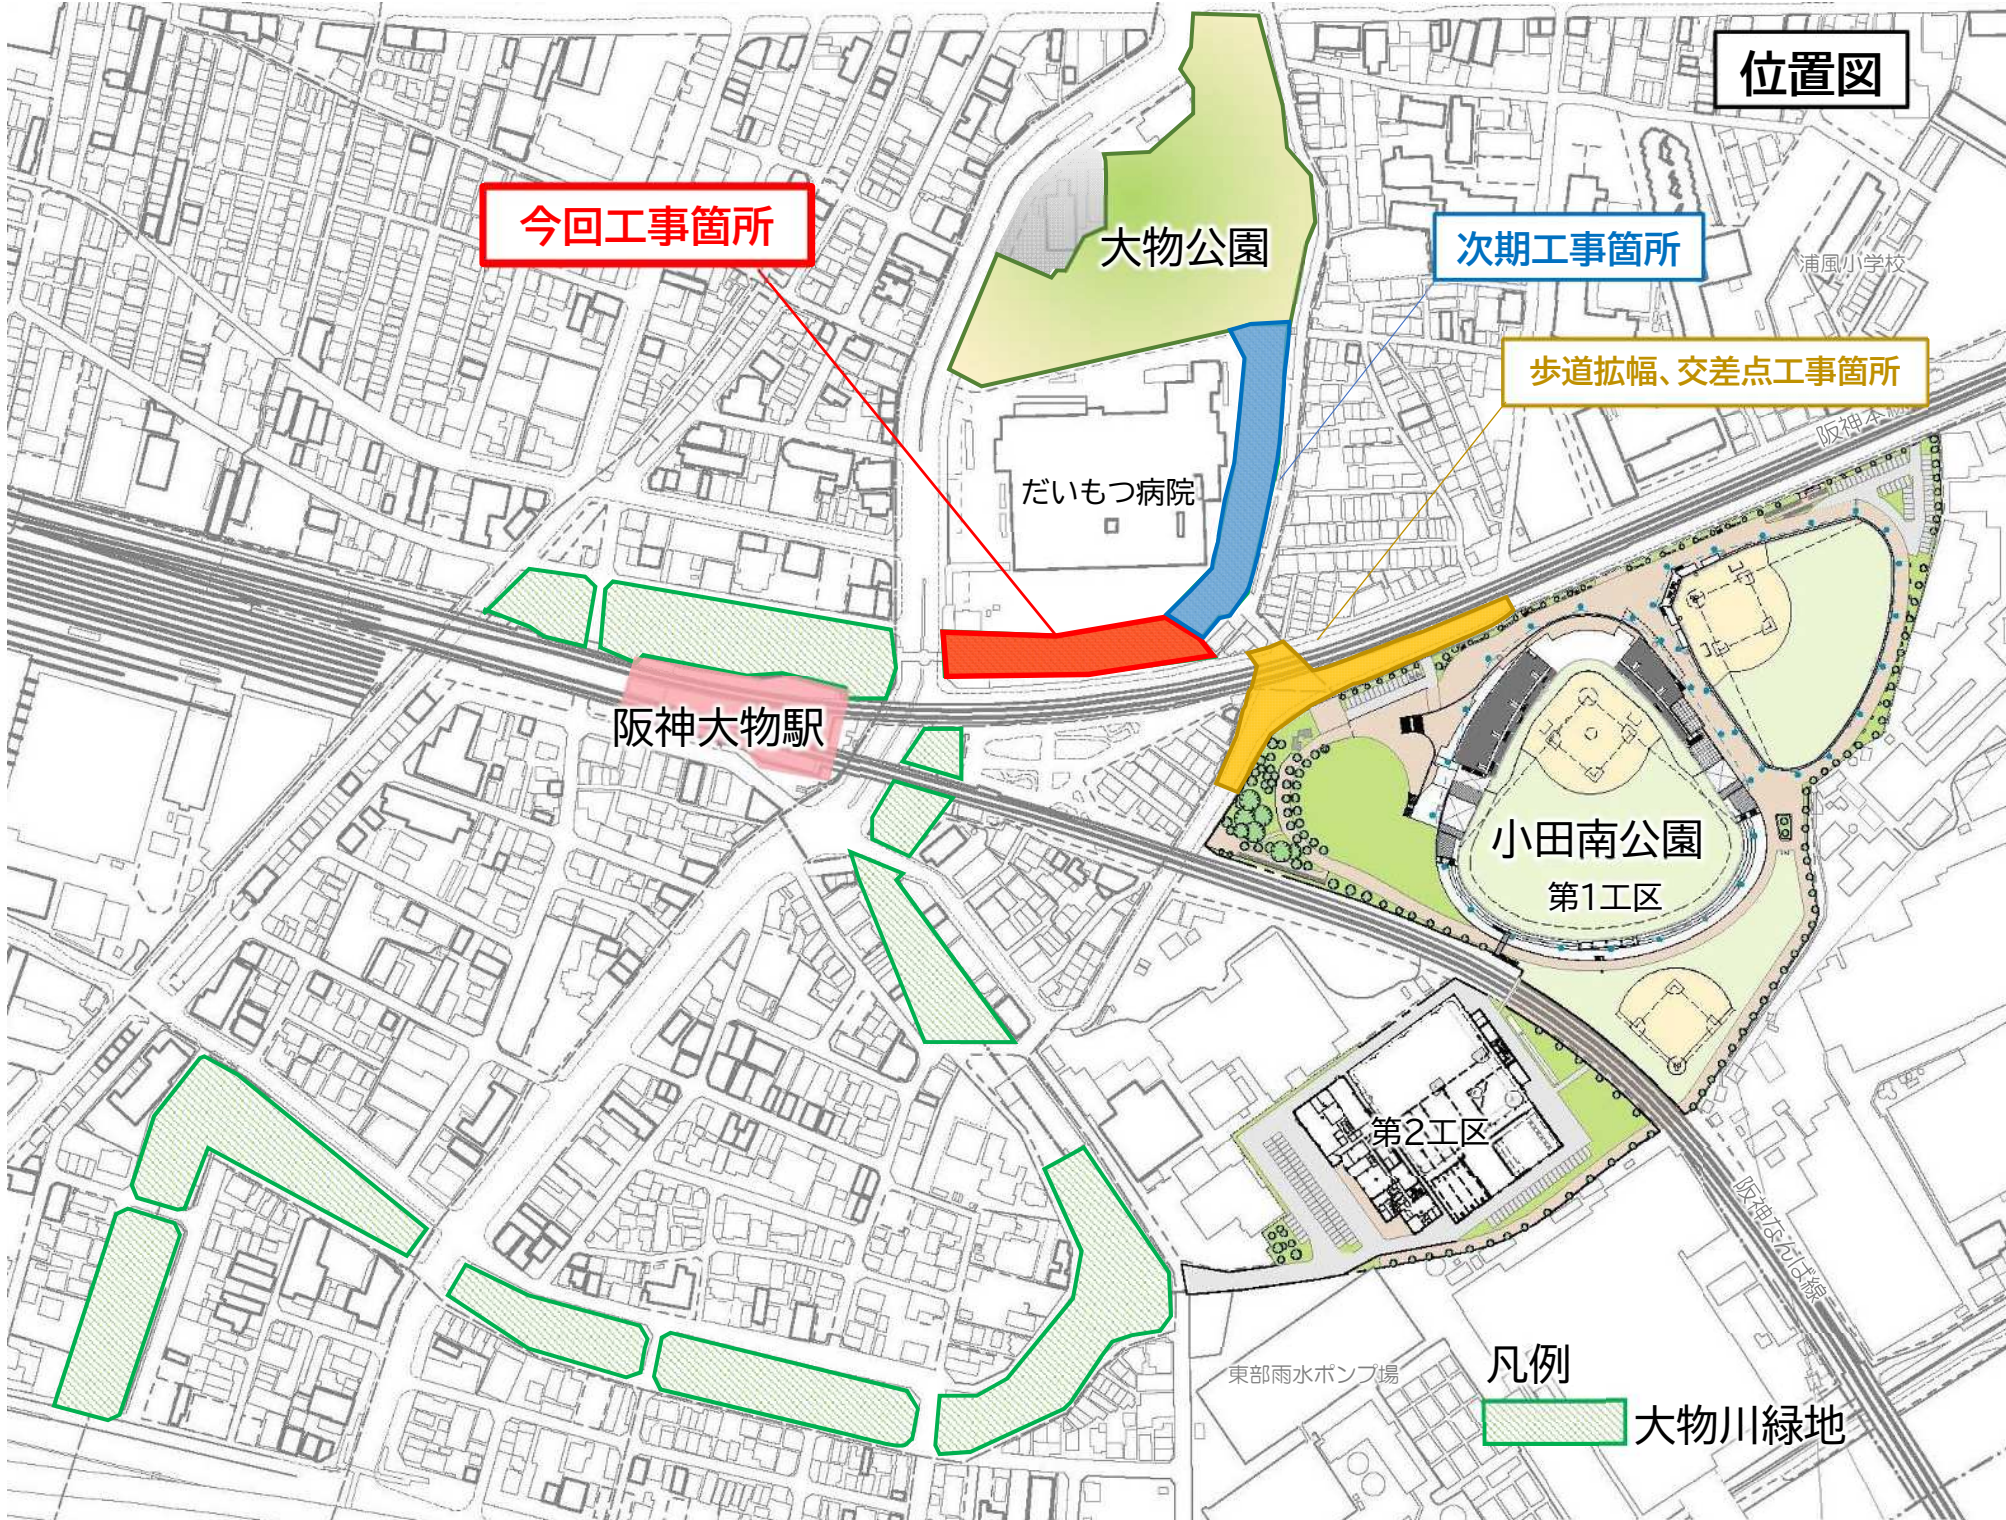

小田南公園及び周辺施設整備に係る全体スケジュール

取組項目	令和5年度 (2023年度)		令和6年度 (2024年度)				令和7年度 (2025年度)		令和8年度 (2026年度)	
大物川緑地整備(今回工事箇所) ※動線部分			R6.4月から約9か月間 ~R7.1月末まで				小田南公園 工事完成 (R7.2月)			
大物川緑地整備(次期工事箇所) ※大物公園接続部分			R6年夏頃から約8か月間							
小田南公園北側歩道、交差点の整備 ※阪神高架下及び側道			R6年夏頃から約8か月間							
小田南公園整備工事 ※現在工事施工中			現在工事中 (R7.2月完成予定)							
大物公園2期整備 ※芝生広場、遊具広場の整備							第2期整備工事			

現況 (S=1 : 500)

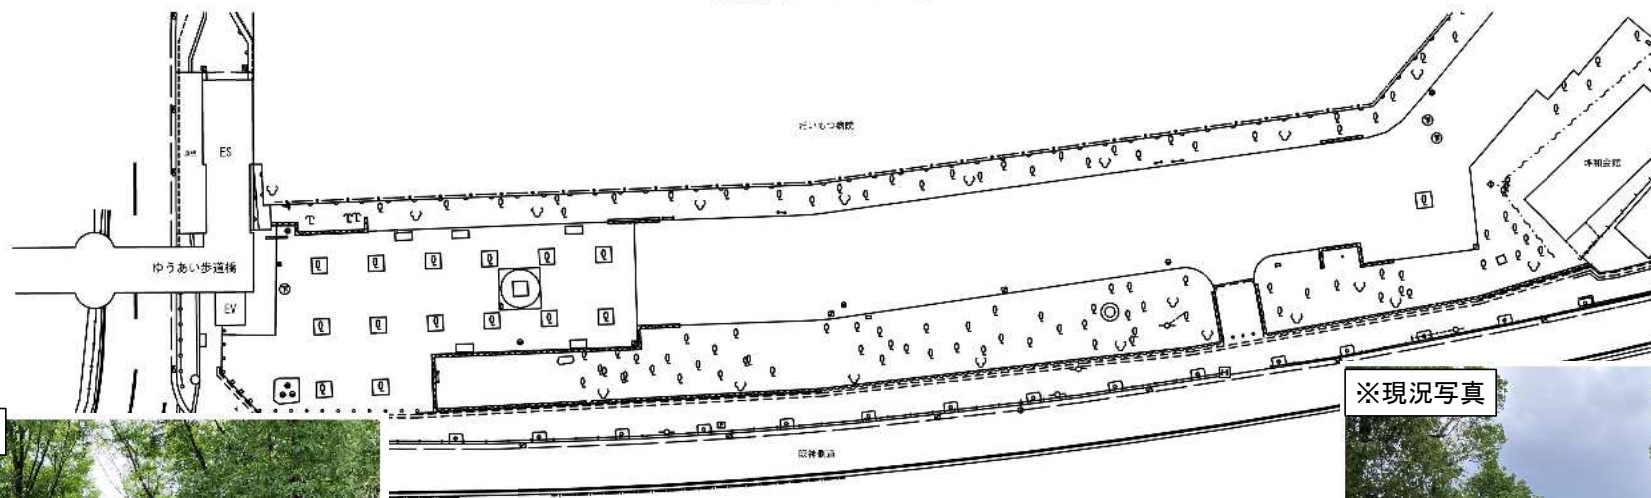


※現況写真




※現況写真



整備後 (S=1 : 500)

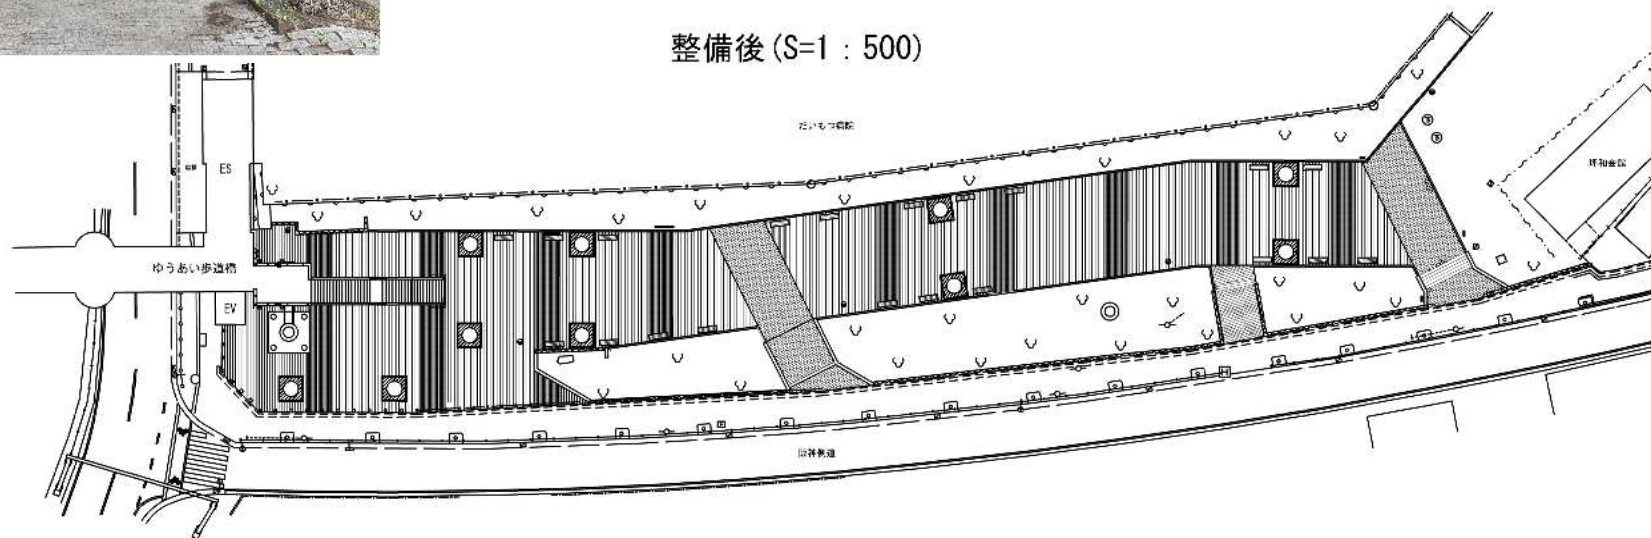

現況 (S=1 : 500)

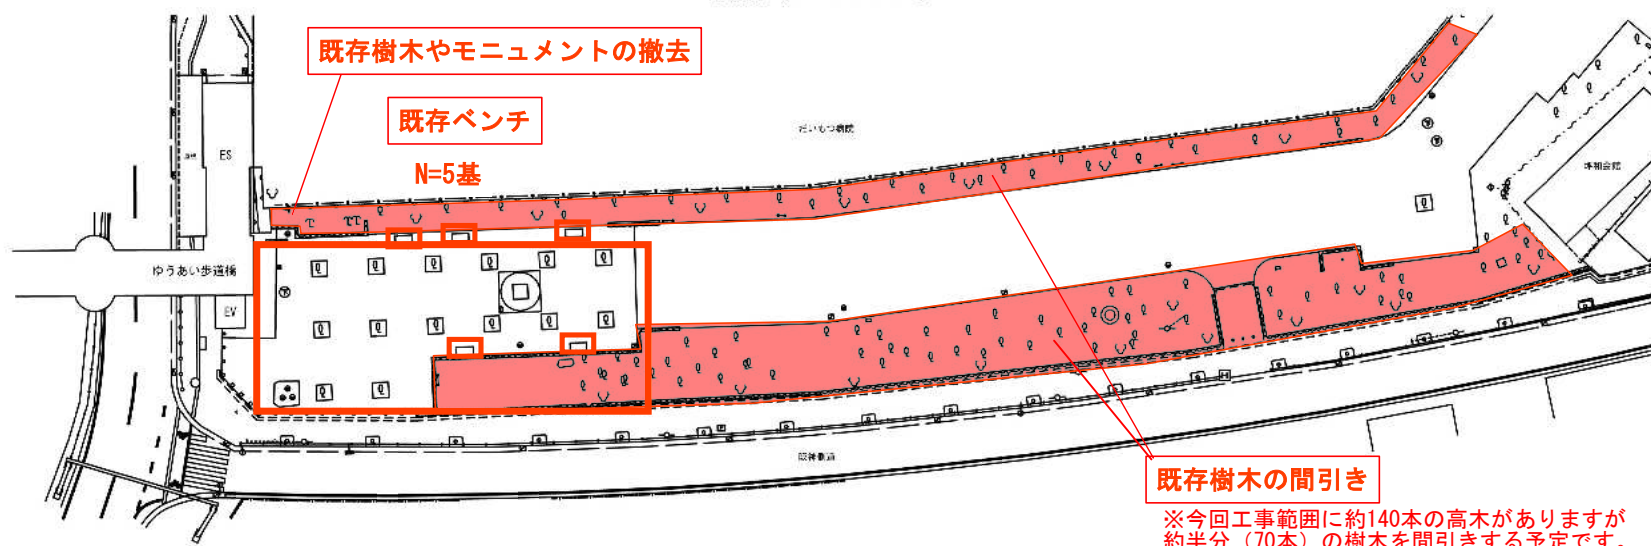


※今回工事範囲に約140本の高木がありますが約半分(70本)の樹木を間引きする予定です。

※整備イメージ



整備後 (S=1 : 500)

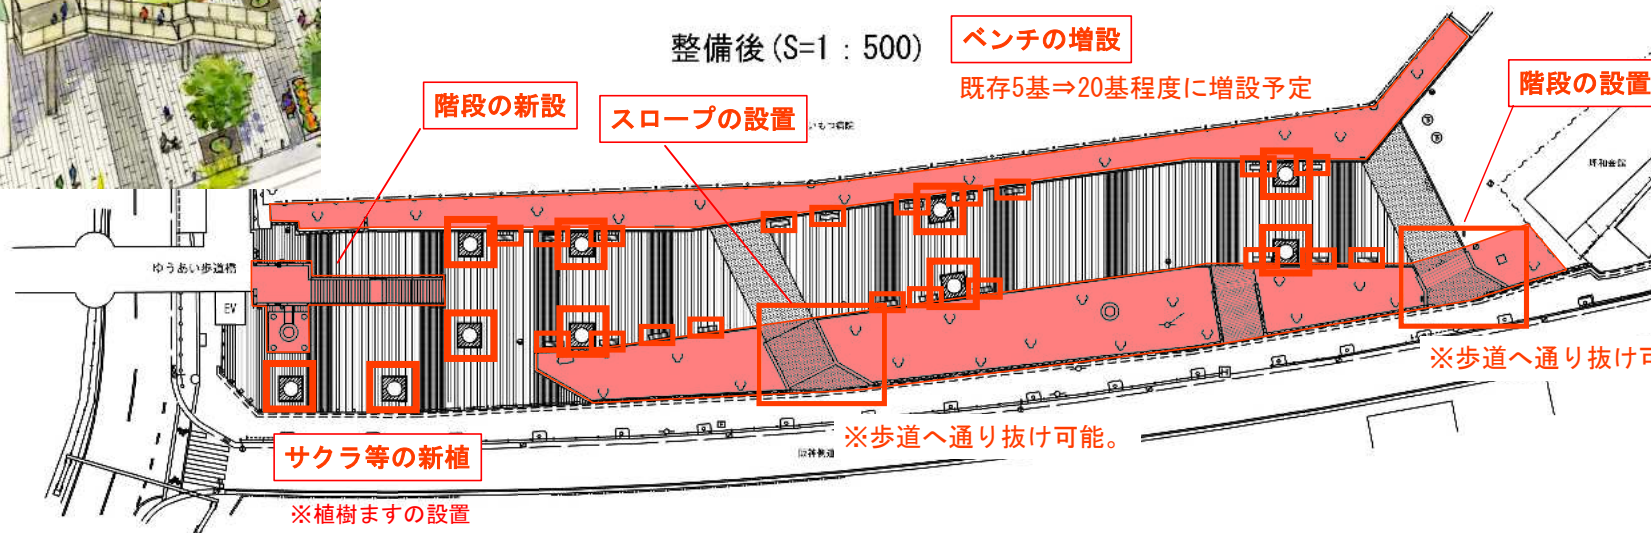

ベンチの増設
既存5基⇒20基程度に増設予定

※歩道へ通り抜け可能。

サクラ等の新植
※植樹ますの設置

※歩道へ通り抜け可能。


現況 (S=1 : 500)

既存の照明灯

※既存の照明灯はそのまま残す計画として追加でソーラー照明を新設。

既存ブロック舗装の撤去

既存の真砂土範囲

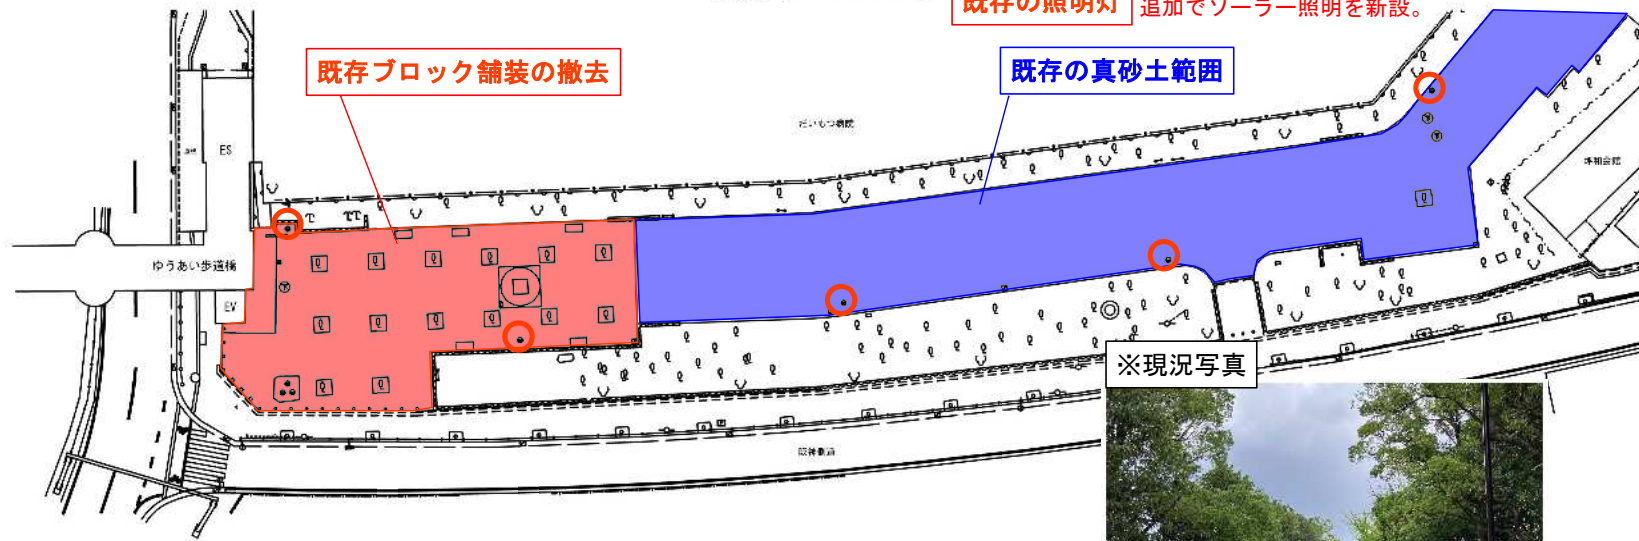

※現況写真



※既存の照明灯




※整備イメージ



整備後 (S=1 : 500)

全面ブロック舗装に新設

ソーラー照明の新設

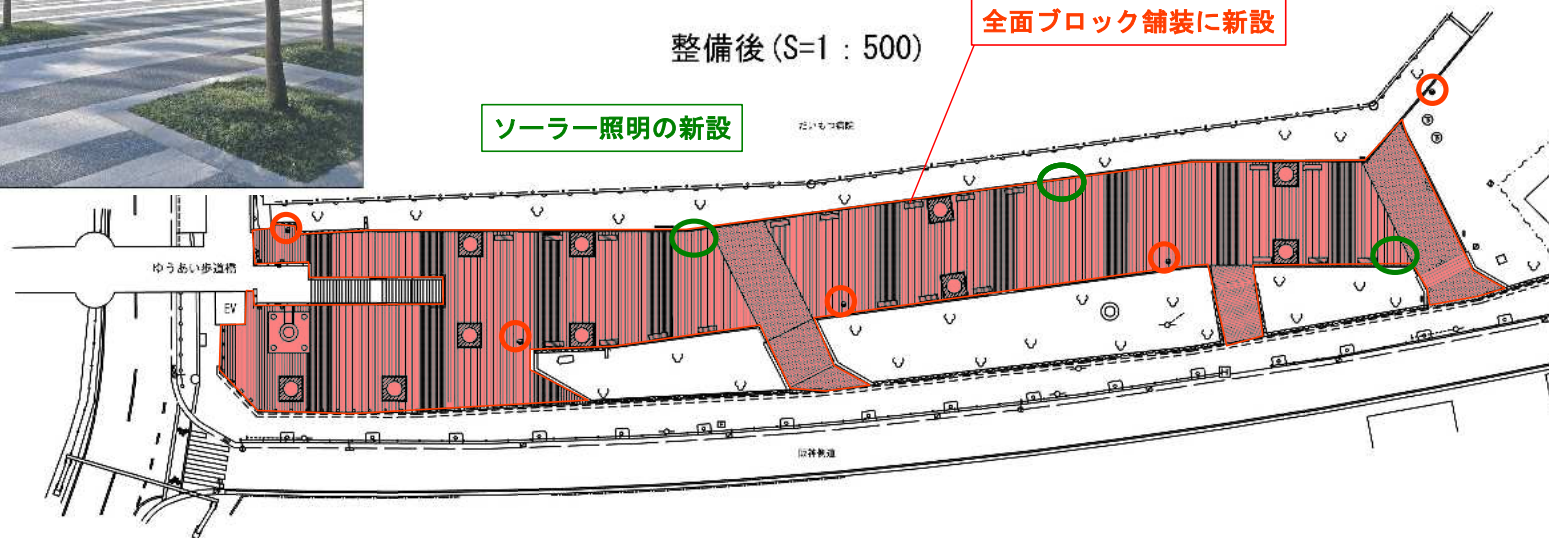

※ソーラー照明イメージ



位置図

工事車両搬入出箇所(予定)

大物公園

浦風小学校

阪神本線

だいもつ病院

阪神大物駅

小田南公園
第1工区


第2工区


東部雨水ポンプ場

阪神なんば線


凡例

大物川緑地

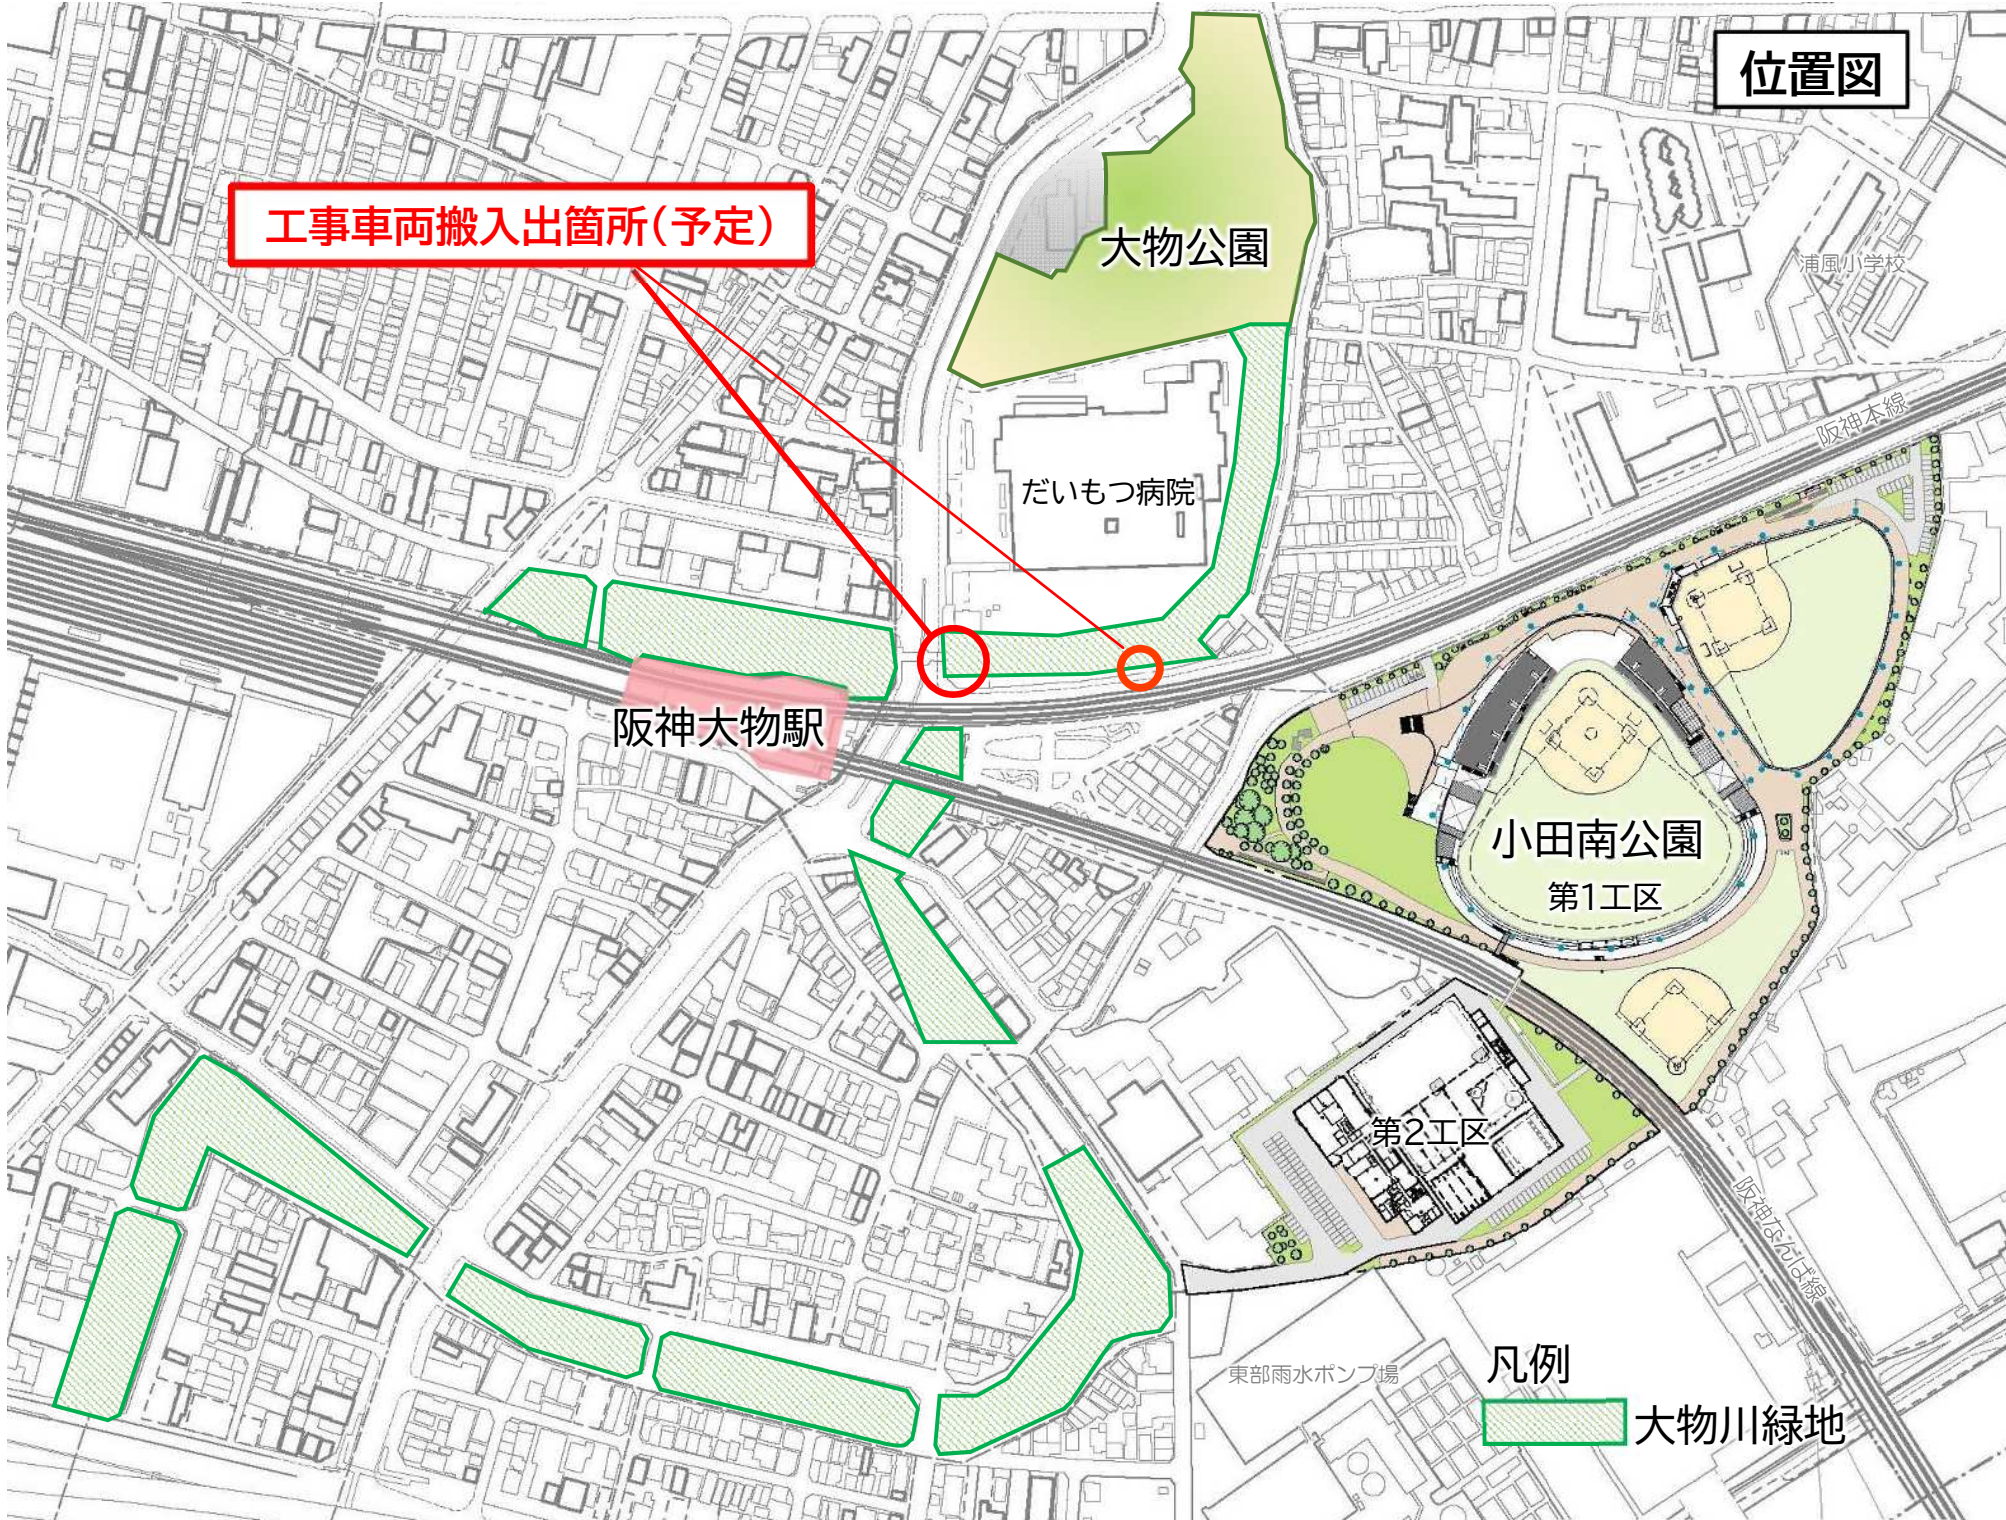

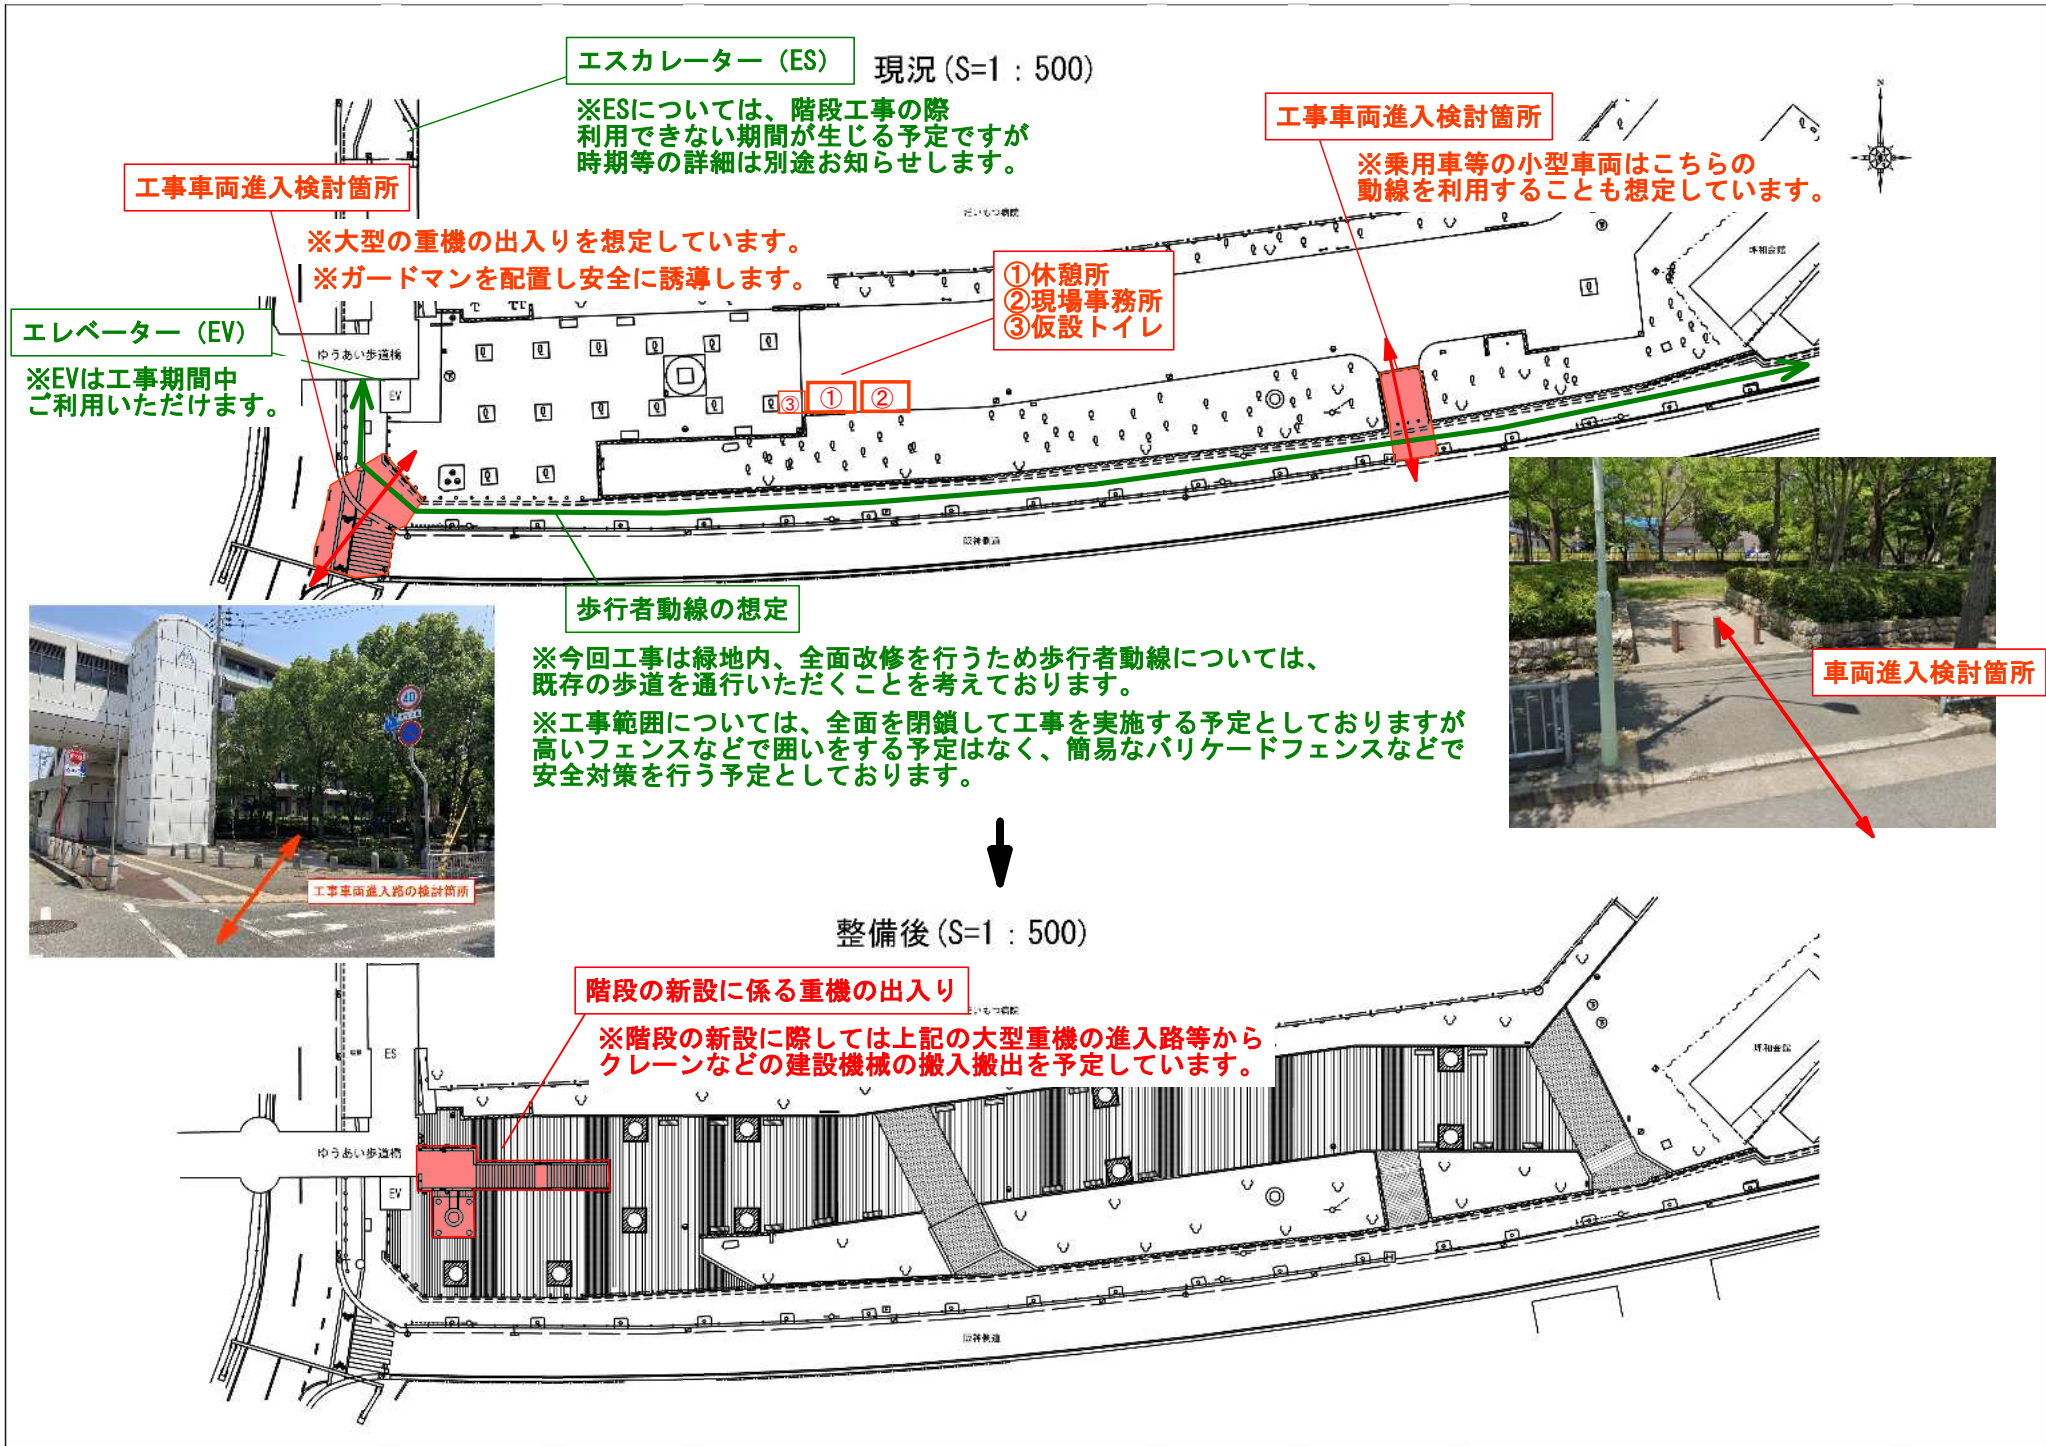

※大物川緑地整備イメージ図

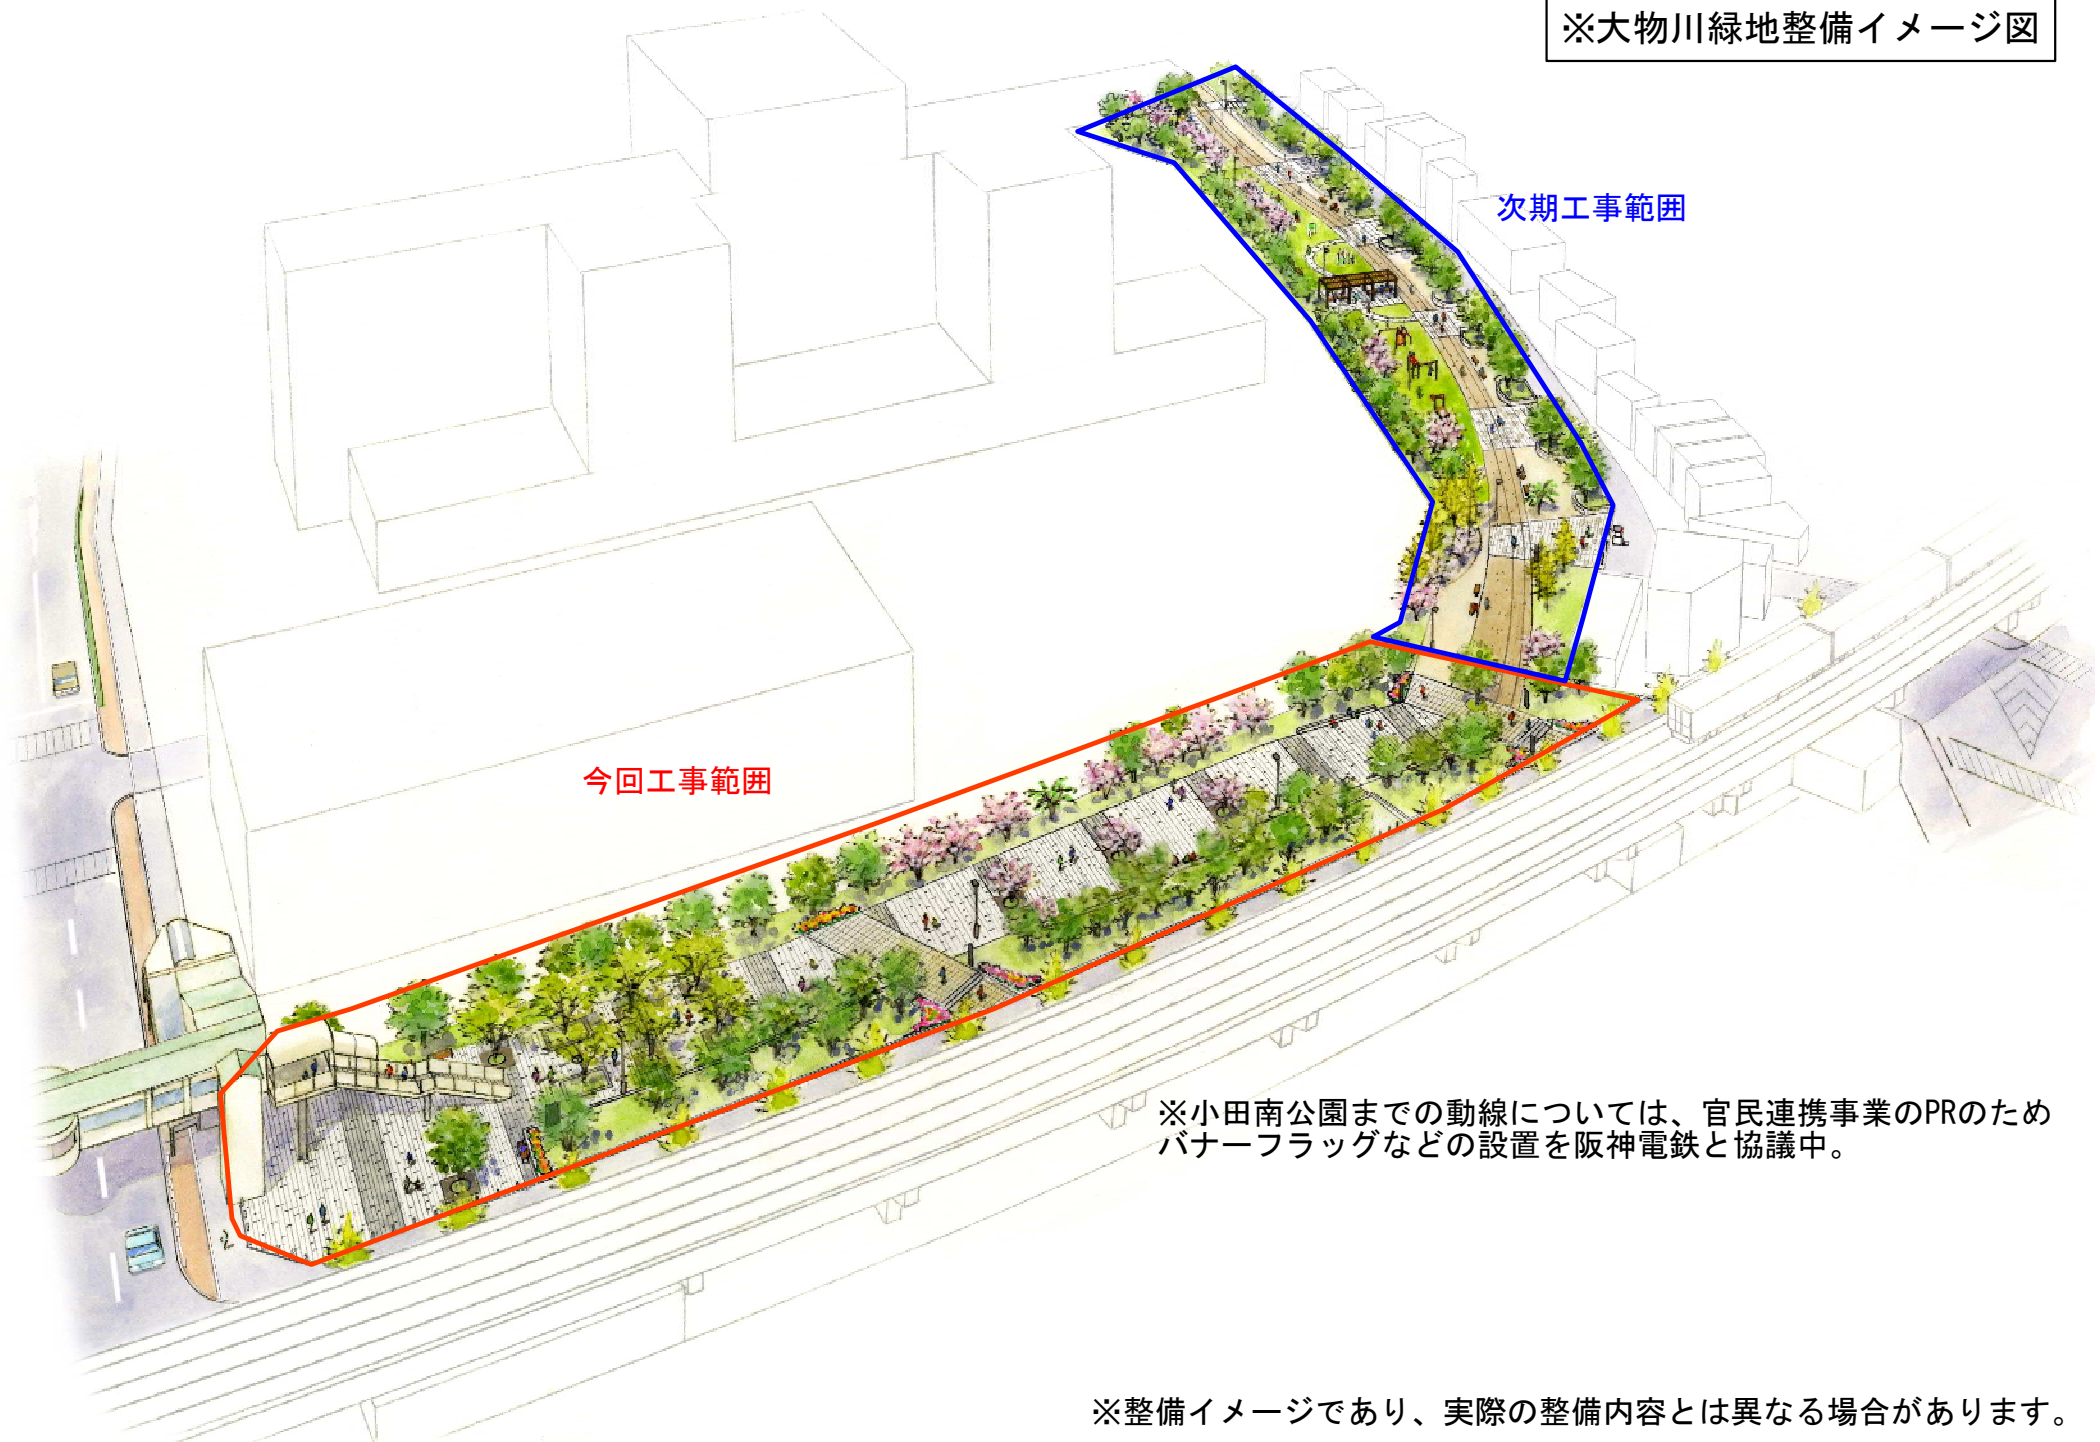

今回工事範囲

次期工事範囲

※小田南公園までの動線については、官民連携事業のPRのため
バナーフラッグなどの設置を阪神電鉄と協議中。

※整備イメージであり、実際の整備内容とは異なる場合があります。