
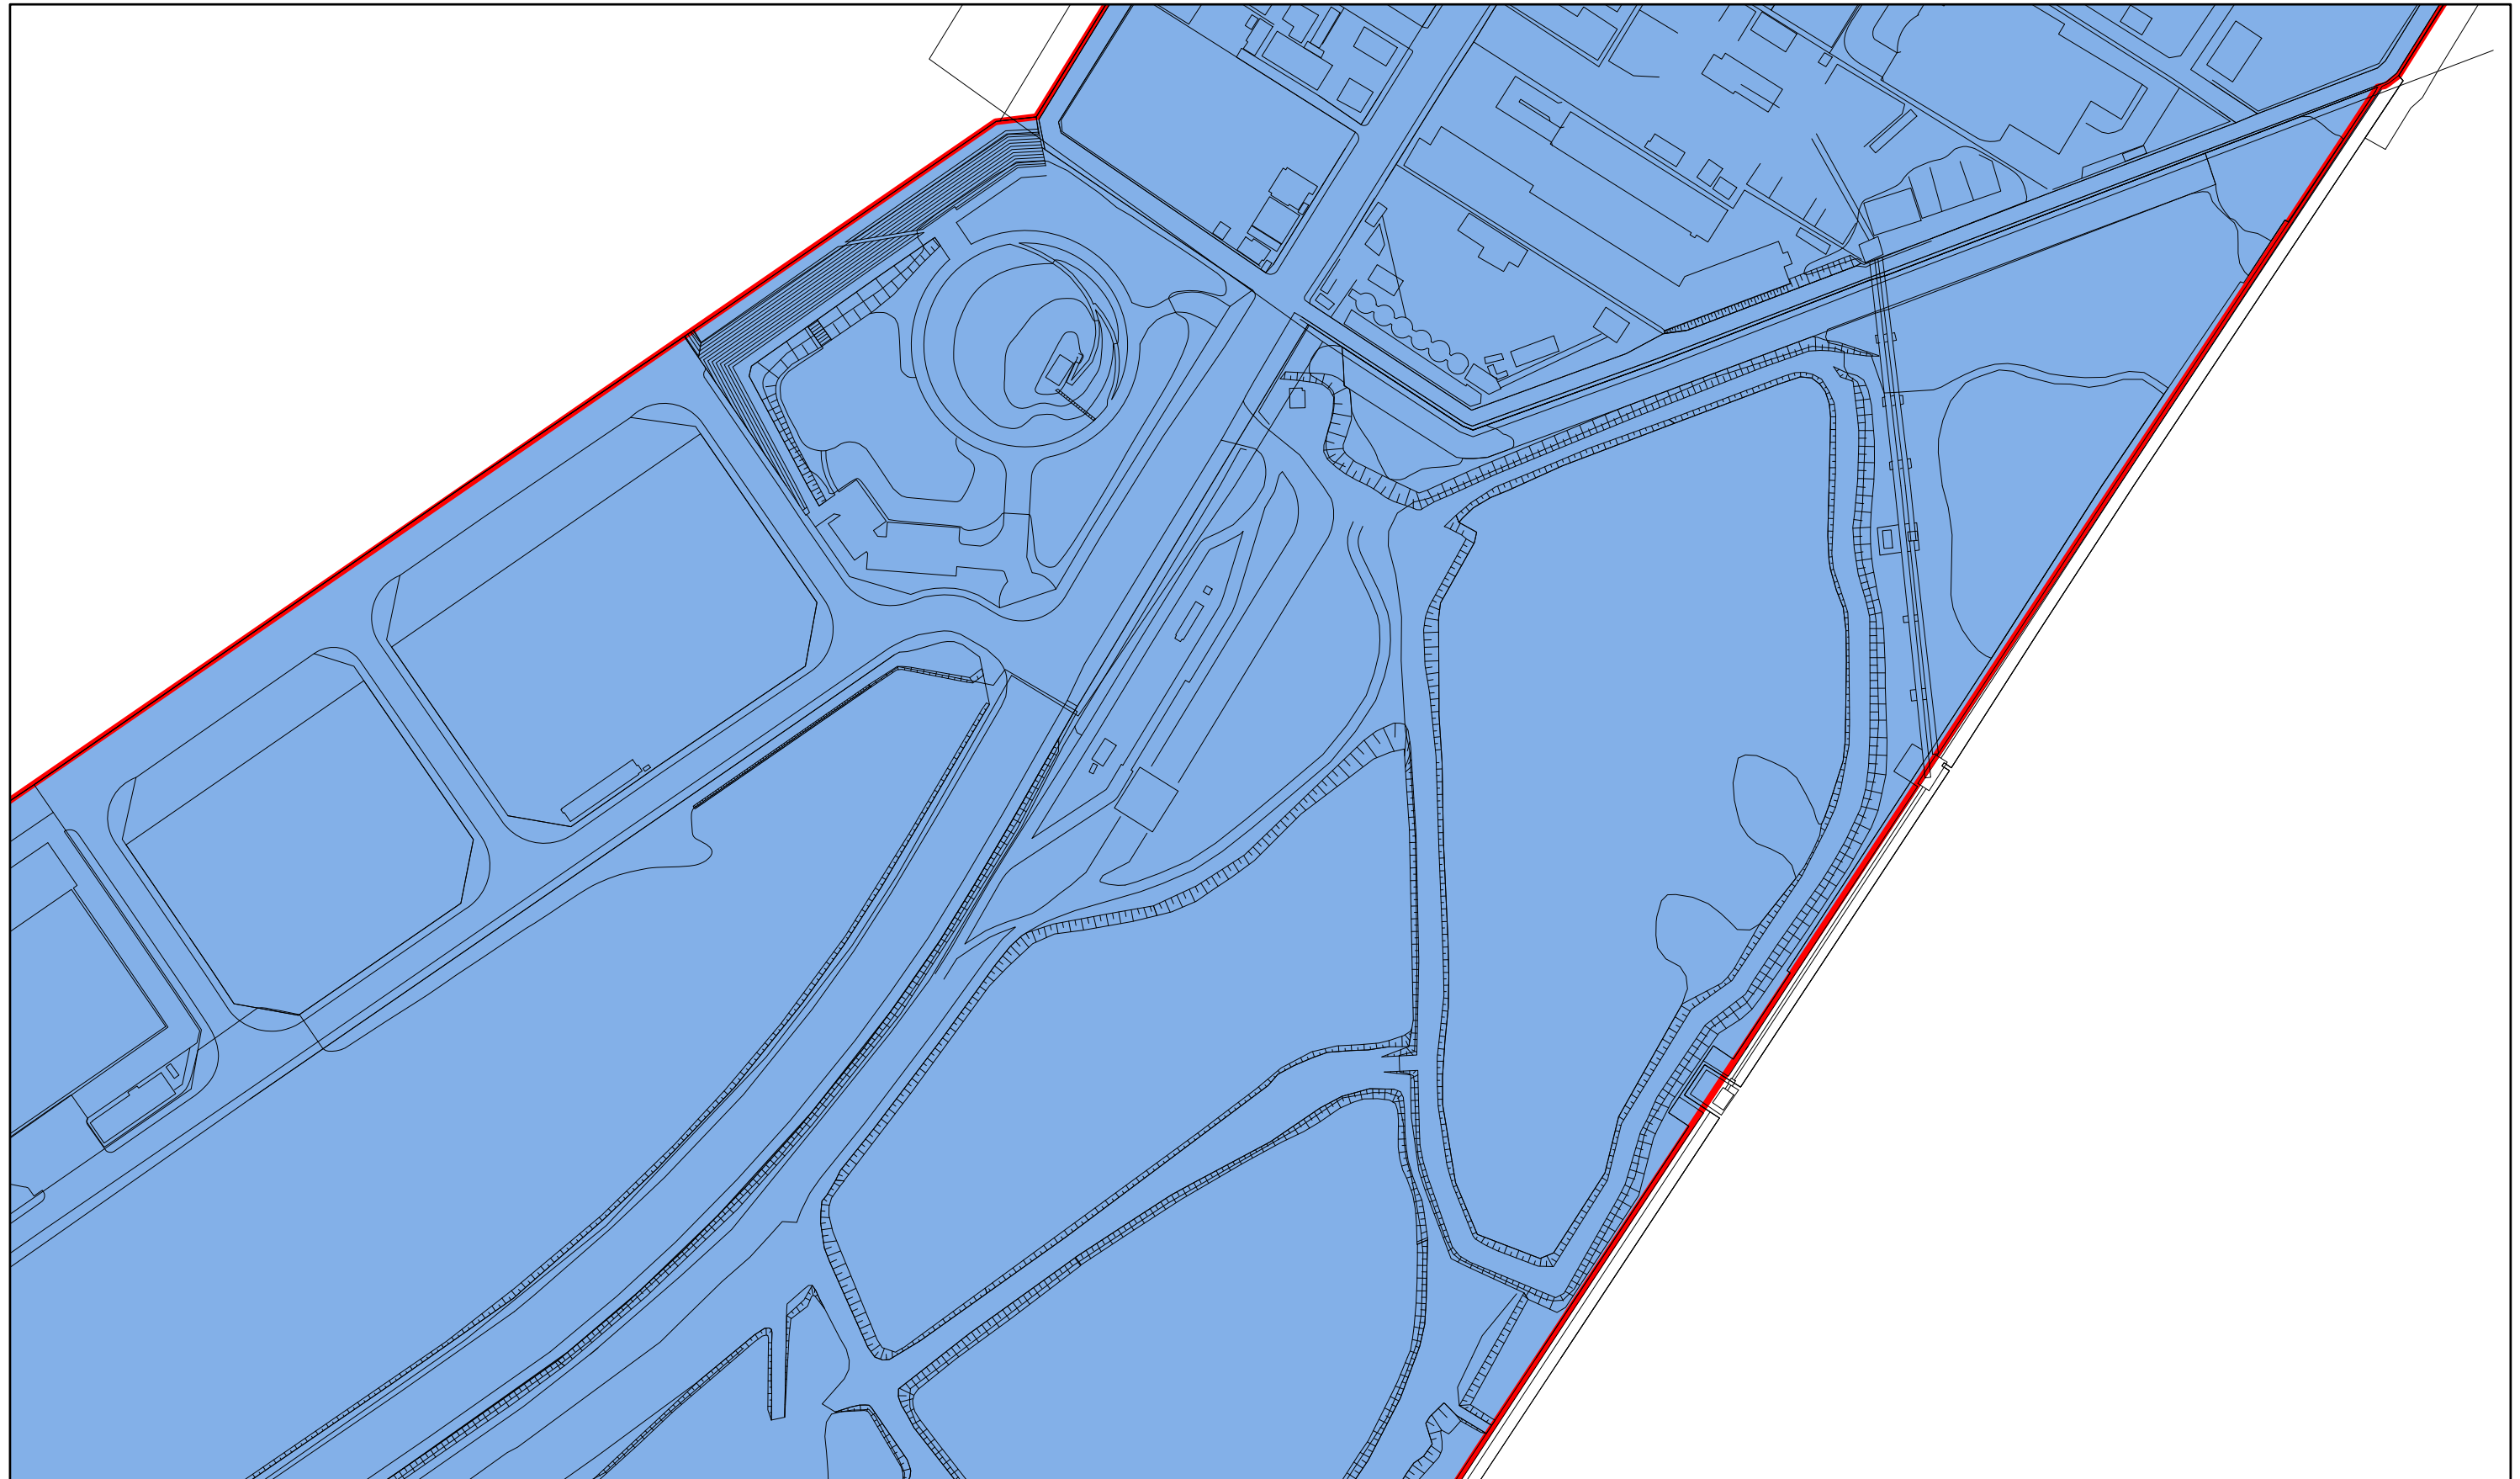


阪神間都市計画用途地域 変更計画図1

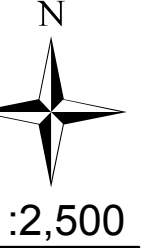

第1種低層住居 専用地域（1低専）	第1種住居地域 （1住居）	近隣商業地域（近商）	工業地域（工業）
第1種中高層住居 専用地域（1中高）	第2種住居地域 （2住居）	商業地域（商業）	工業専用地域（工専）
第2種中高層住居 専用地域（2中高）	準住居地域（準住居）	準工業地域（準工）	