


阪神間都市計画高度利用地区(尼崎市決定)

地区名: JR尼崎駅北地区

SCALE 1/2,000

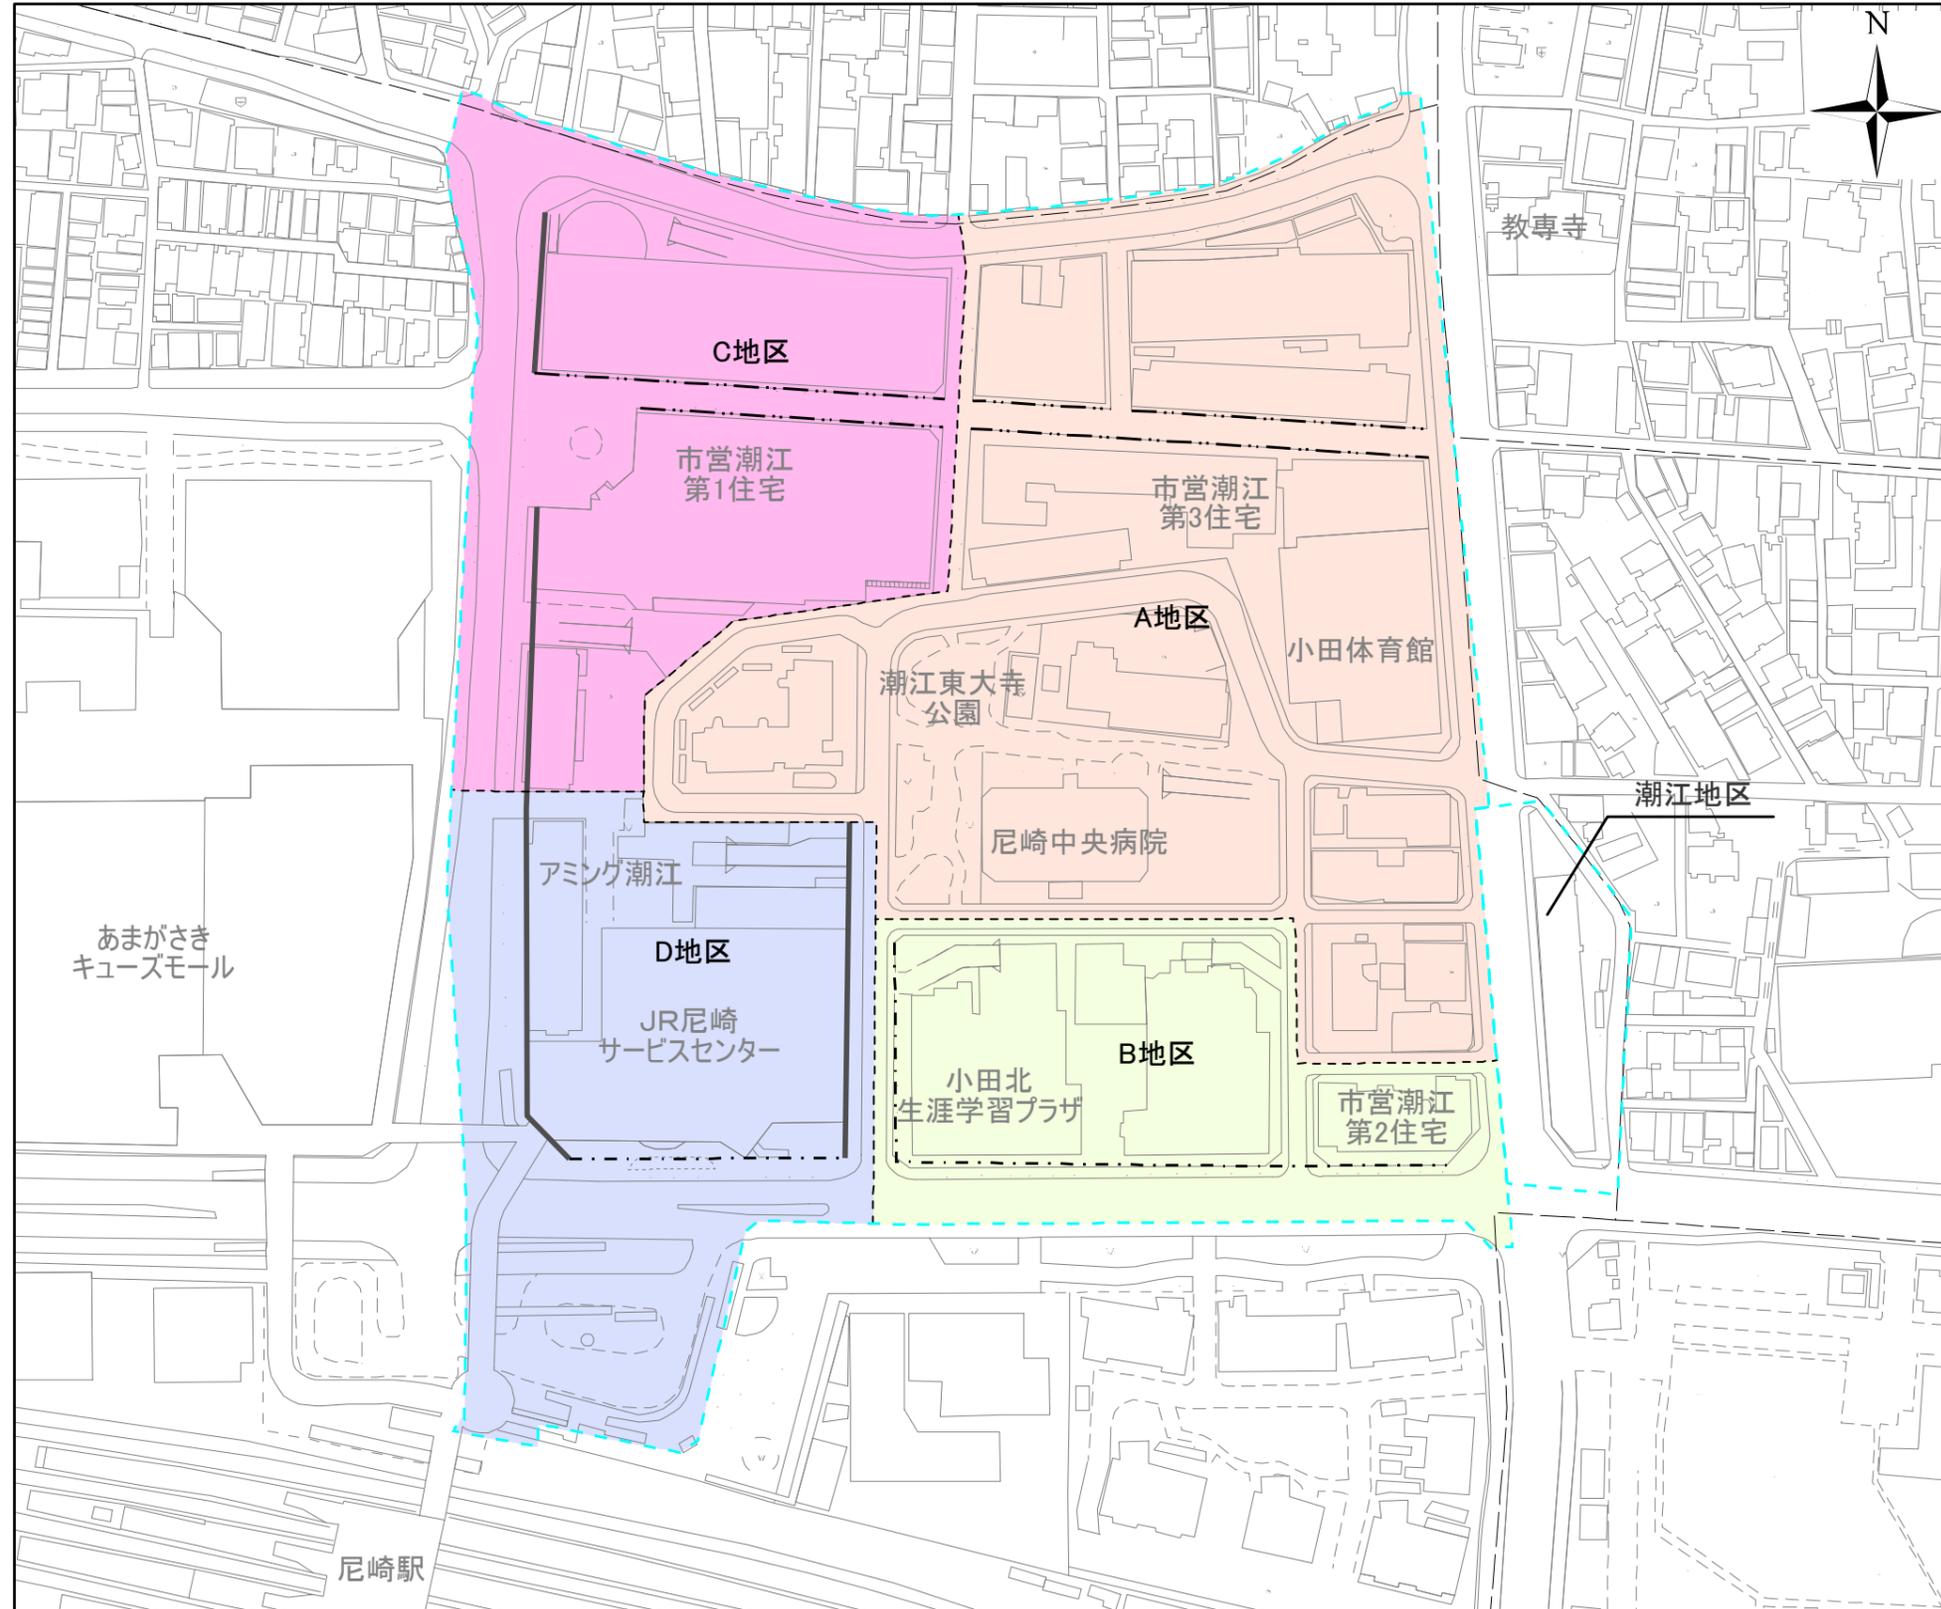

凡 例	
	区 域 (約 9.0 ha)
	地区の区域界
	A地区 容積率の最高限度 40/10以下 容積率の最低限度 15/10以上 建蔽率の最高限度 8/10以下 建築面積の最低限度 200㎡以上
	B地区 容積率の最高限度 45/10以下 容積率の最低限度 15/10以上 建蔽率の最高限度 7/10以下 建築面積の最低限度 200㎡以上
	C地区 容積率の最高限度 45/10以下 容積率の最低限度 15/10以上 建蔽率の最高限度 8/10以下 建築面積の最低限度 200㎡以上
	D地区 容積率の最高限度 50/10以下 容積率の最低限度 20/10以上 建蔽率の最高限度 7/10以下 建築面積の最低限度 200㎡以上
壁面の位置の制限	