


# 計画図 阪神間都市計画地区計画 尼崎臨海西部拠点地区地区計画

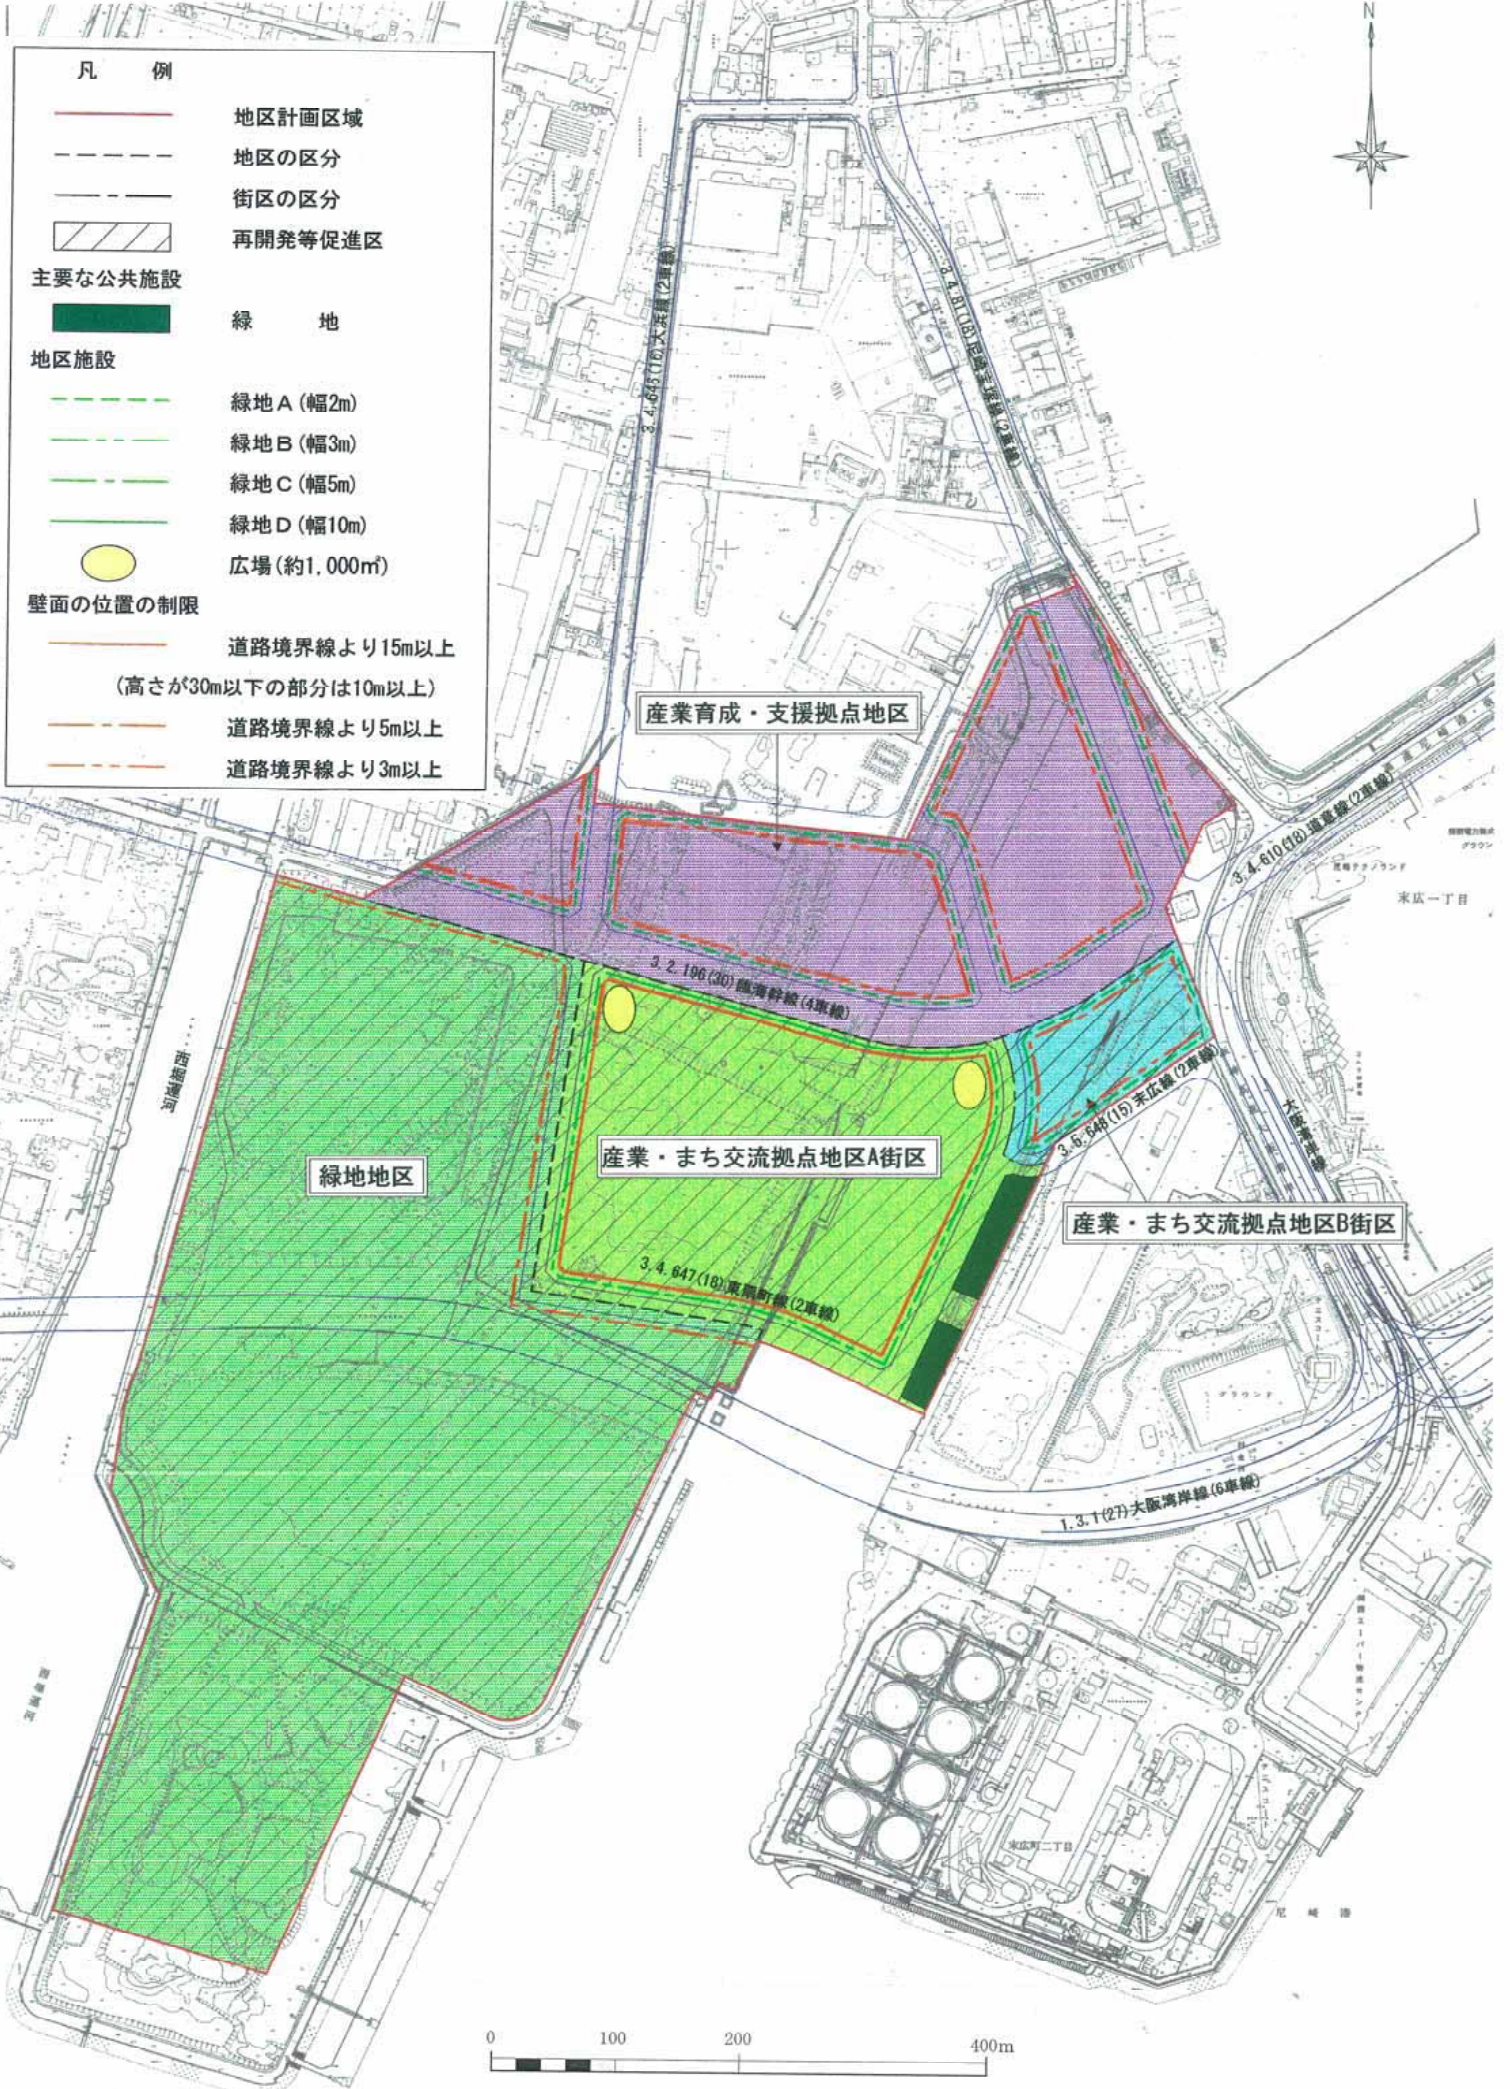

- 凡 例**
- 地区計画区域
  - 地区の区分
  - 街区の区分
  - 再開発等促進区
- 主要な公共施設**
- 緑 地
- 地区施設**
- 緑地 A (幅2m)
  - 緑地 B (幅3m)
  - 緑地 C (幅5m)
  - 緑地 D (幅10m)
  - 広場 (約1,000㎡)
- 壁面の位置の制限**
- 道路境界線より15m以上  
(高さが30m以下の部分は10m以上)
  - 道路境界線より5m以上
  - 道路境界線より3m以上

0 100 200 400m