

高度地区 変更計画図1


凡例



変更箇所

200/60
1住居③
準防火

上段…容積率(%) / 建ぺい率(%)
中段…用途地域 / 第①～⑤種高度地区
下段…防火・準防火地域

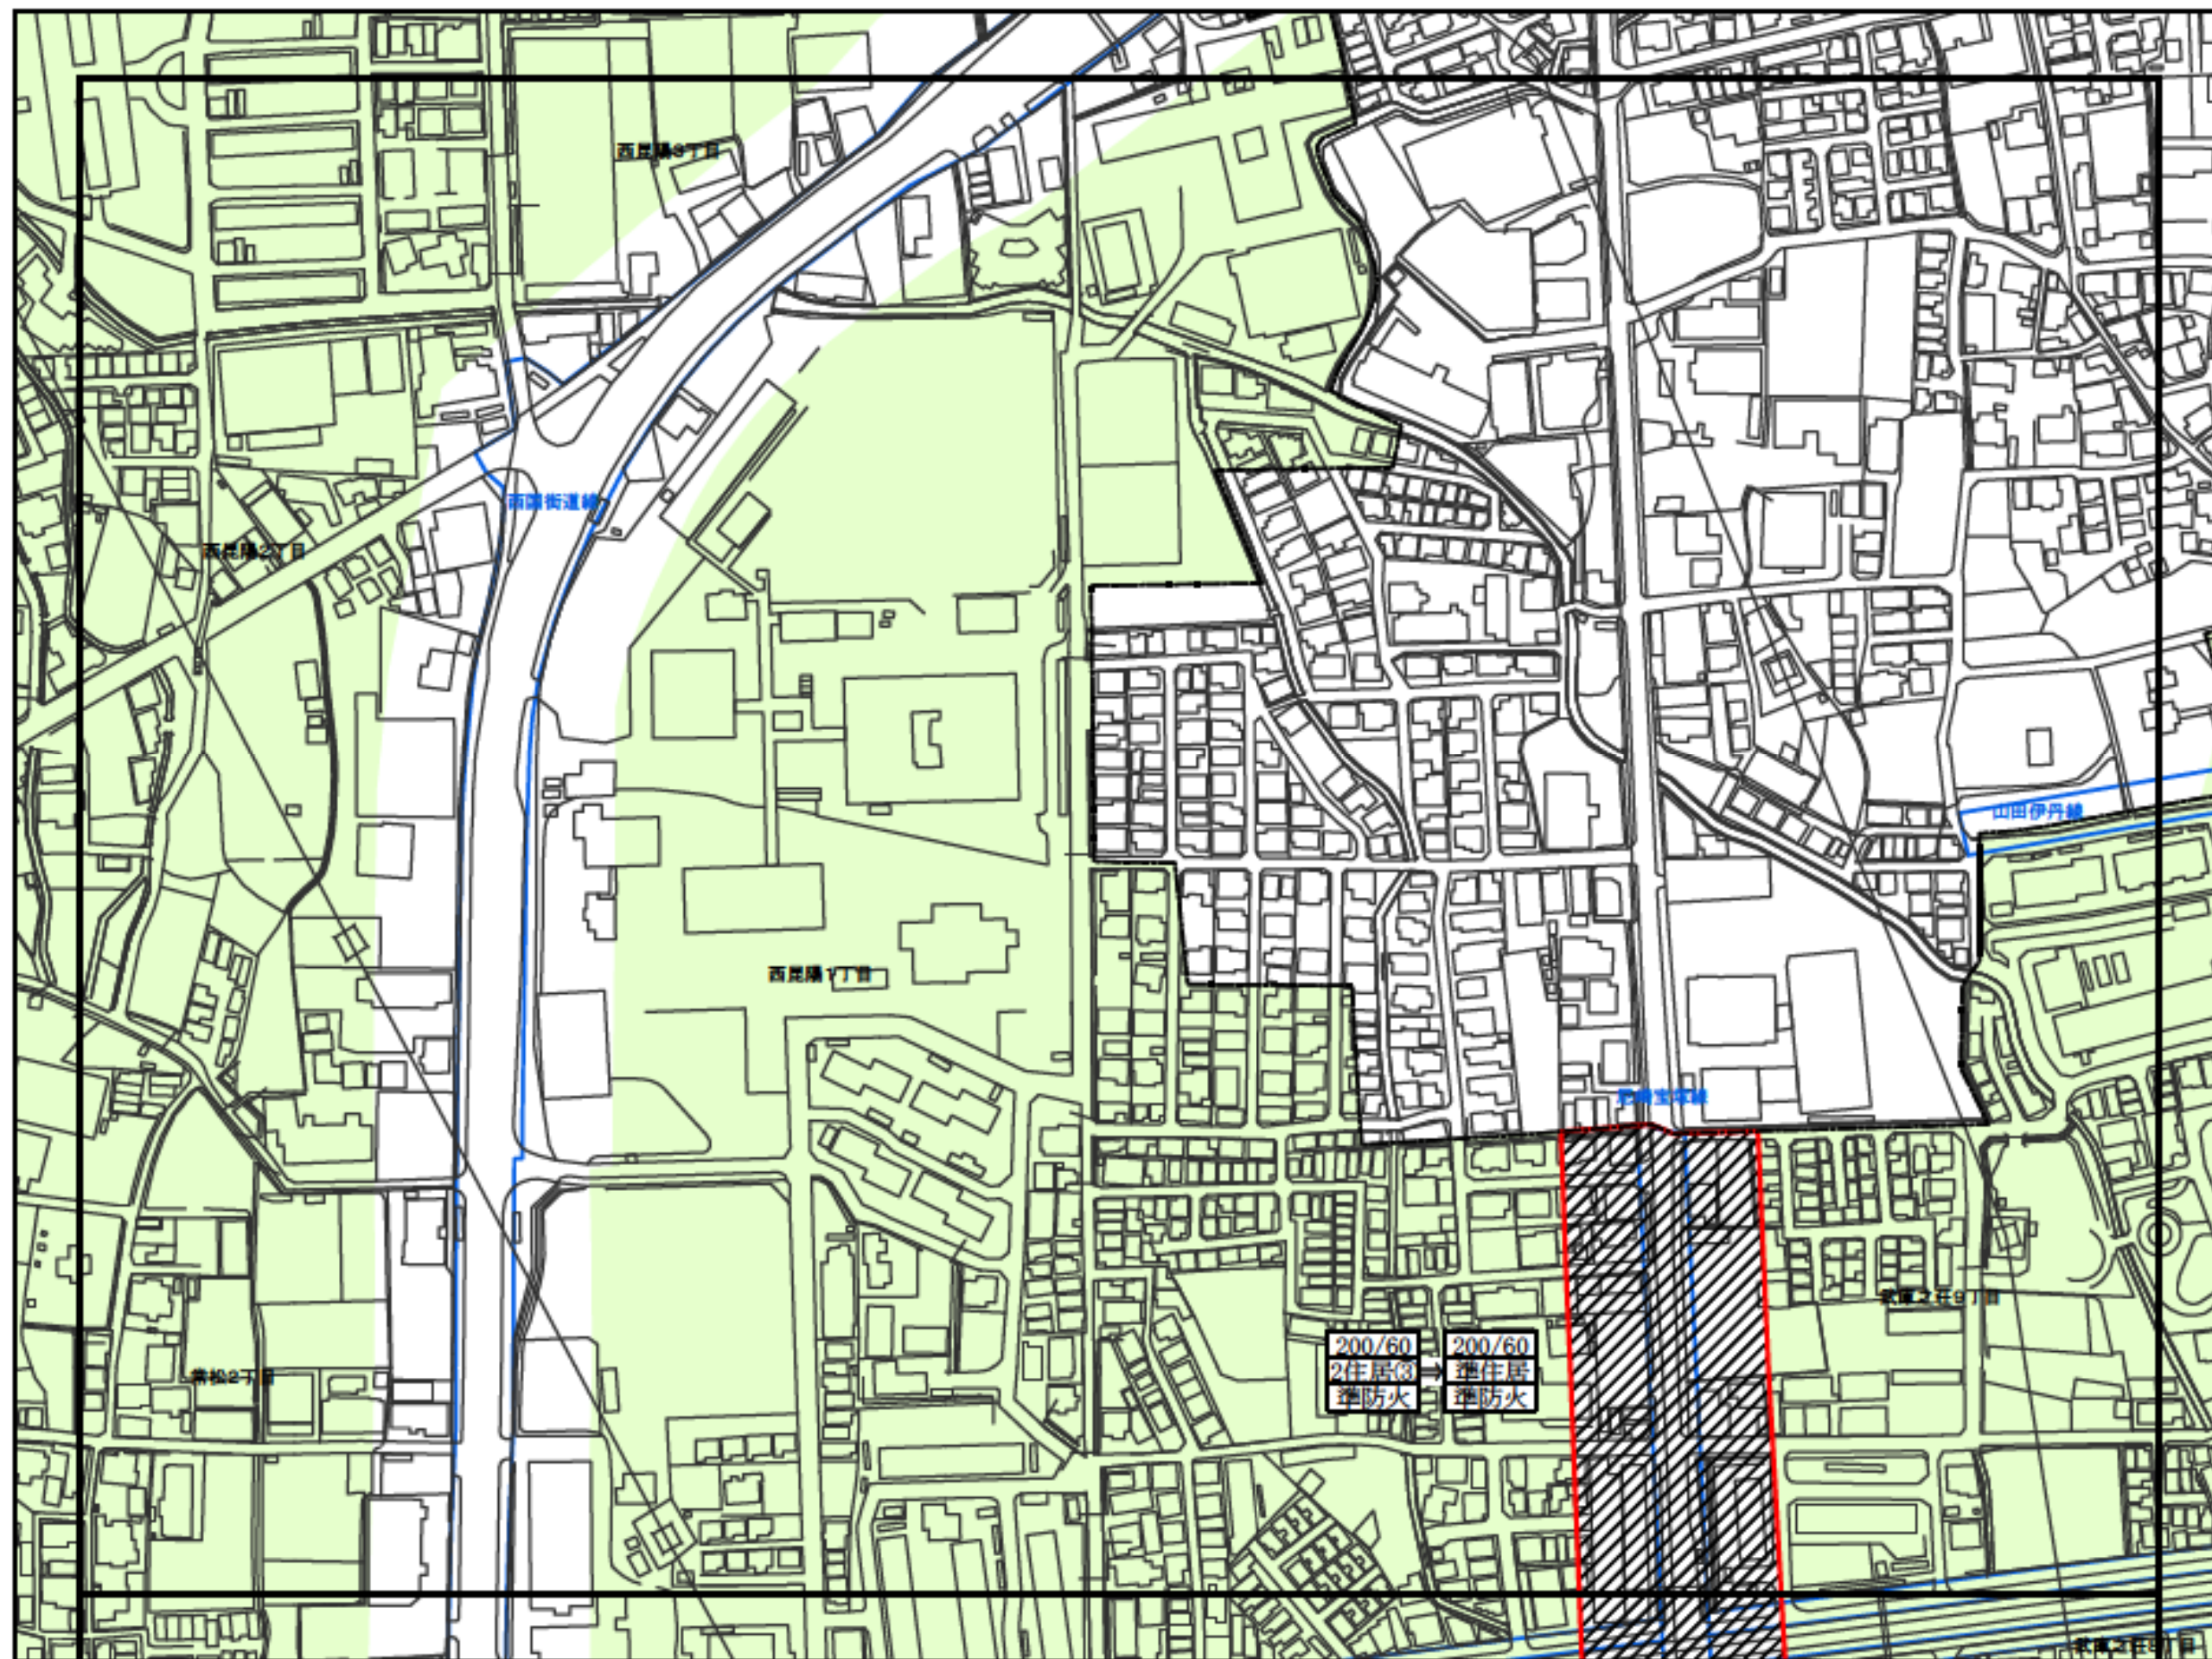

N
1:2,500

- 第1種高度地区
- 第2種高度地区
- 第2種18m高度地区
- 第3種高度地区
- 第4種高度地区
- 第5種高度地区
- 指定なし

高度地区 変更計画図2


凡例




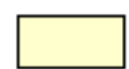
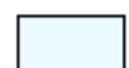
変更箇所



上段…容積率(%)・建ぺい率(%)
 中段…用途地域/第①～⑤種高度地区
 下段…防火・準防火地域

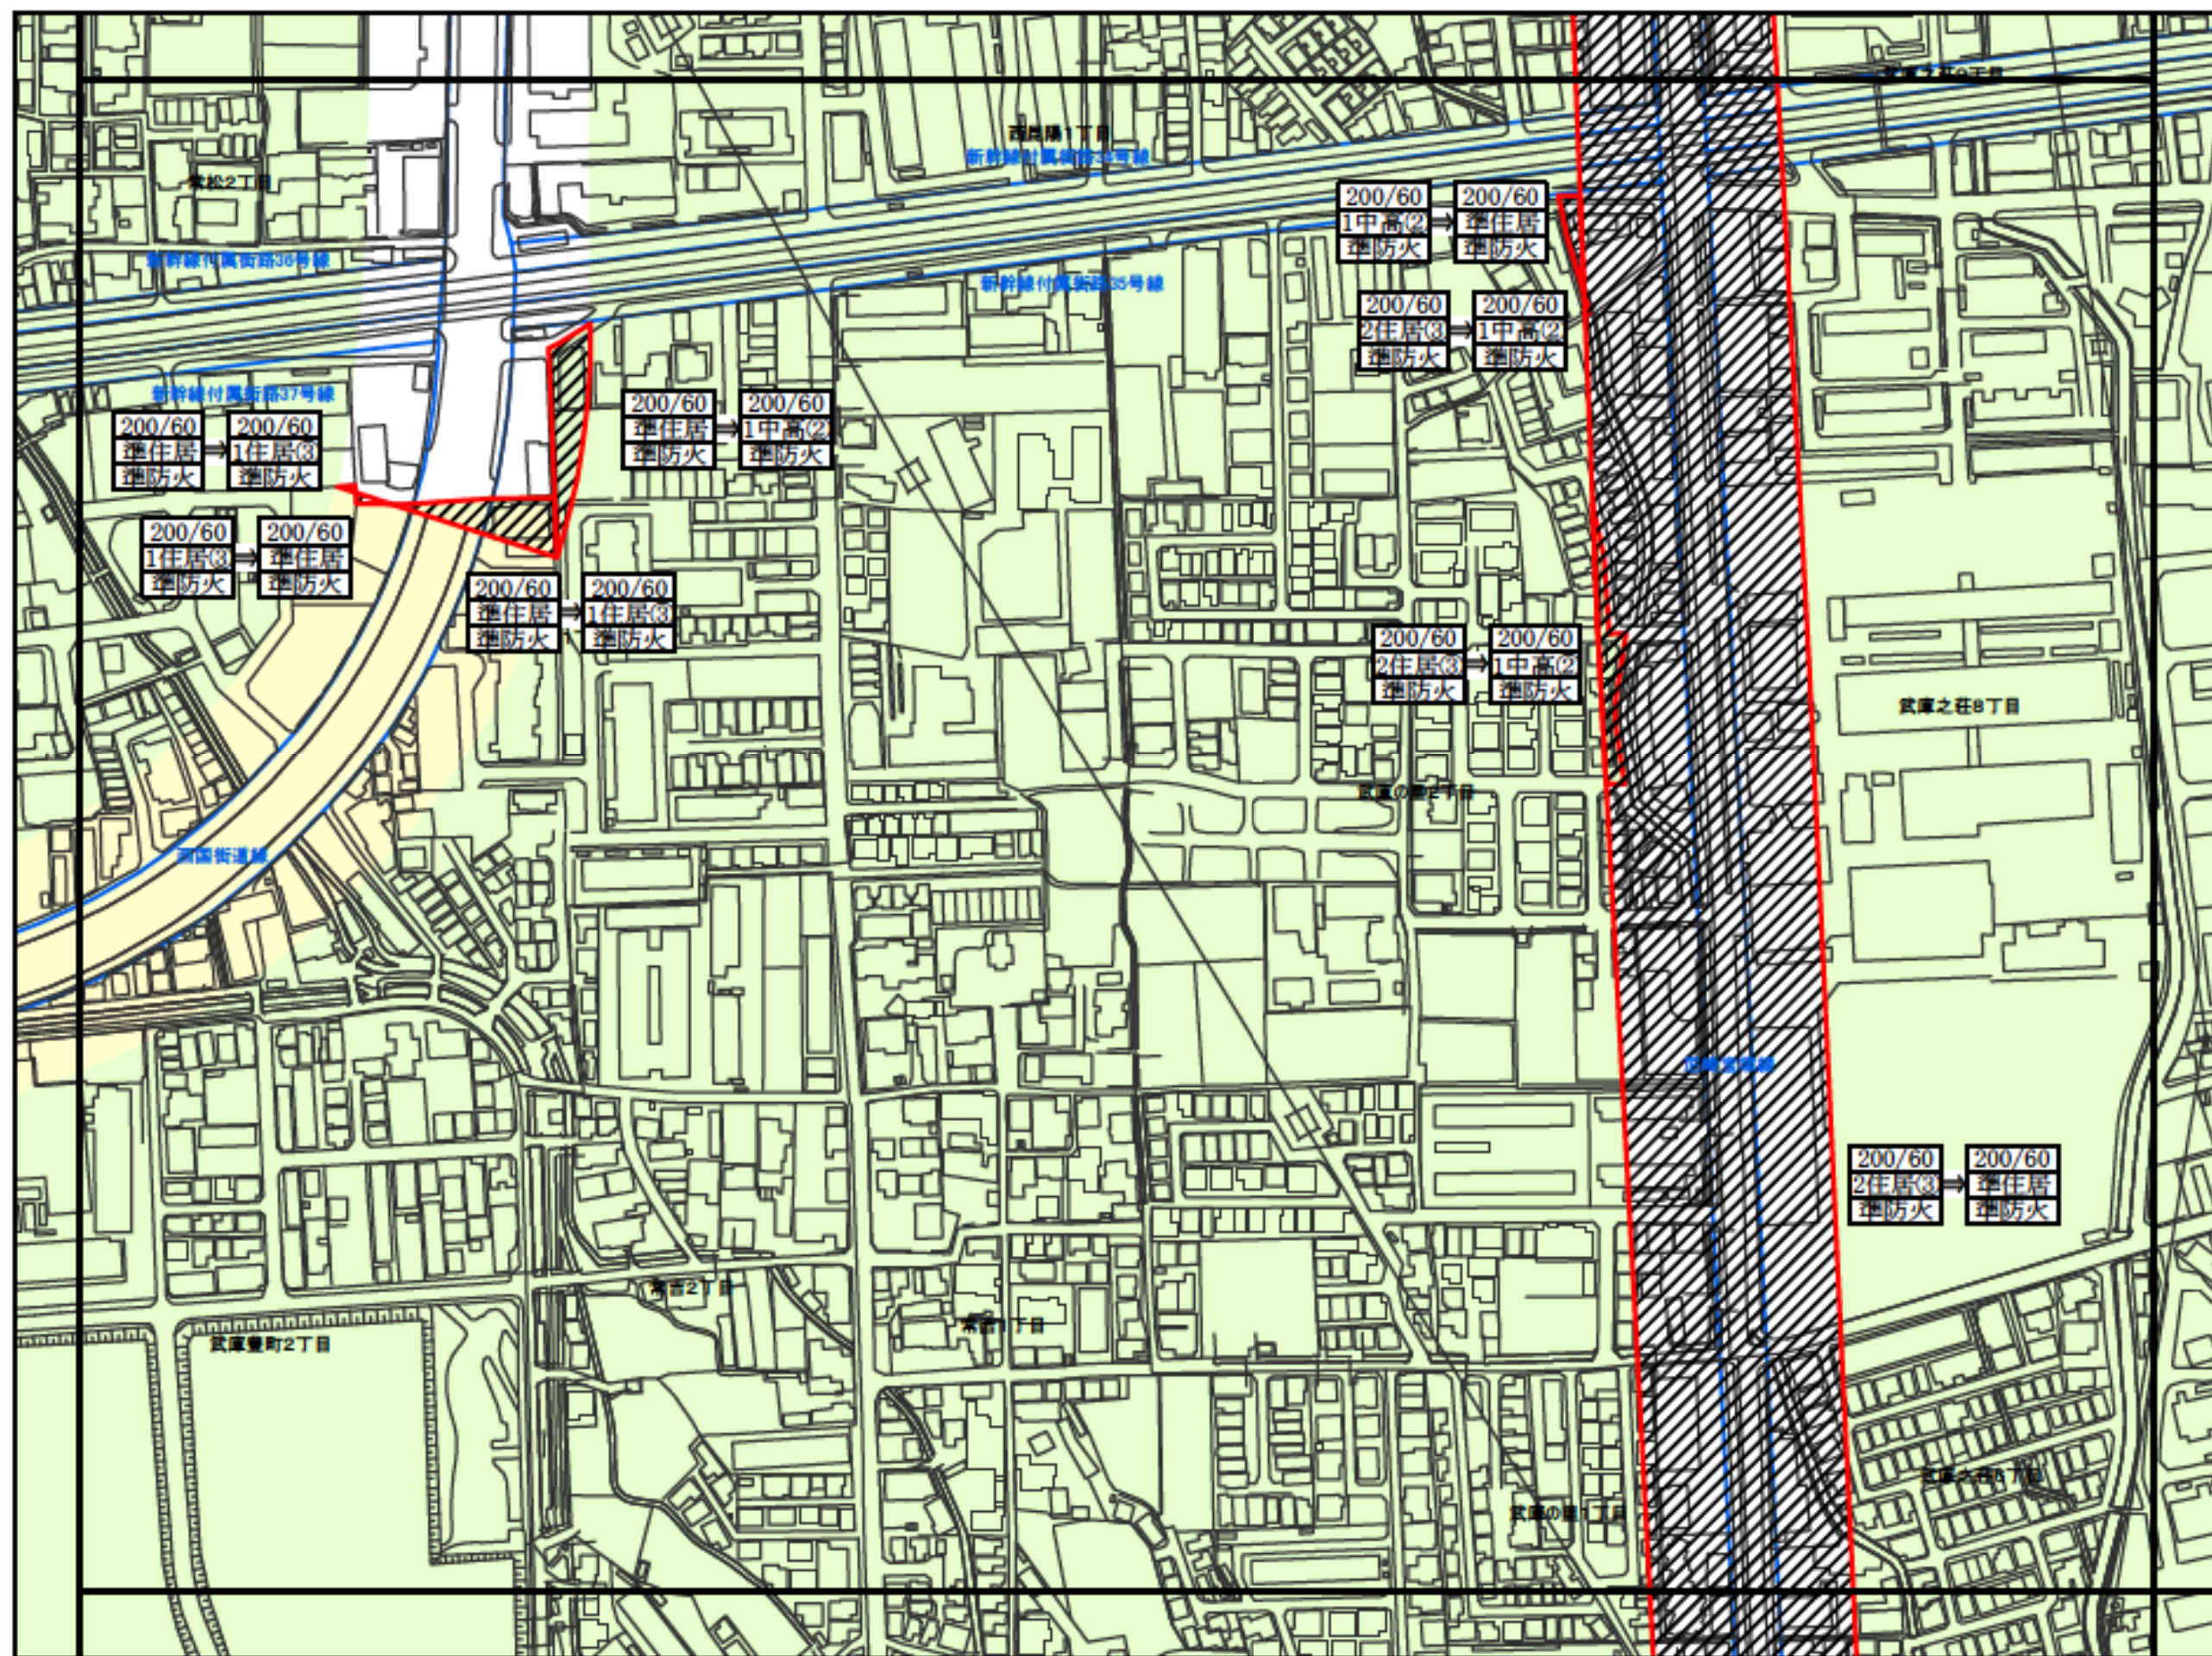

N
 1:2,500


-  第1種高度地区
-  第2種高度地区
-  第2種18m高度地区
-  第3種高度地区
-  第4種高度地区
-  第5種高度地区
-  指定なし

高度地区 変更計画図3

凡例

 変更箇所
200/60
1住居③
準防火 上段…容積率(%) / 建ぺい率(%)
200/60
1中高②
準防火 中段…用途地域 / 第①～⑤種高度地区
200/60
2住居③
準防火 下段…防火・準防火地域

N
1:2,500

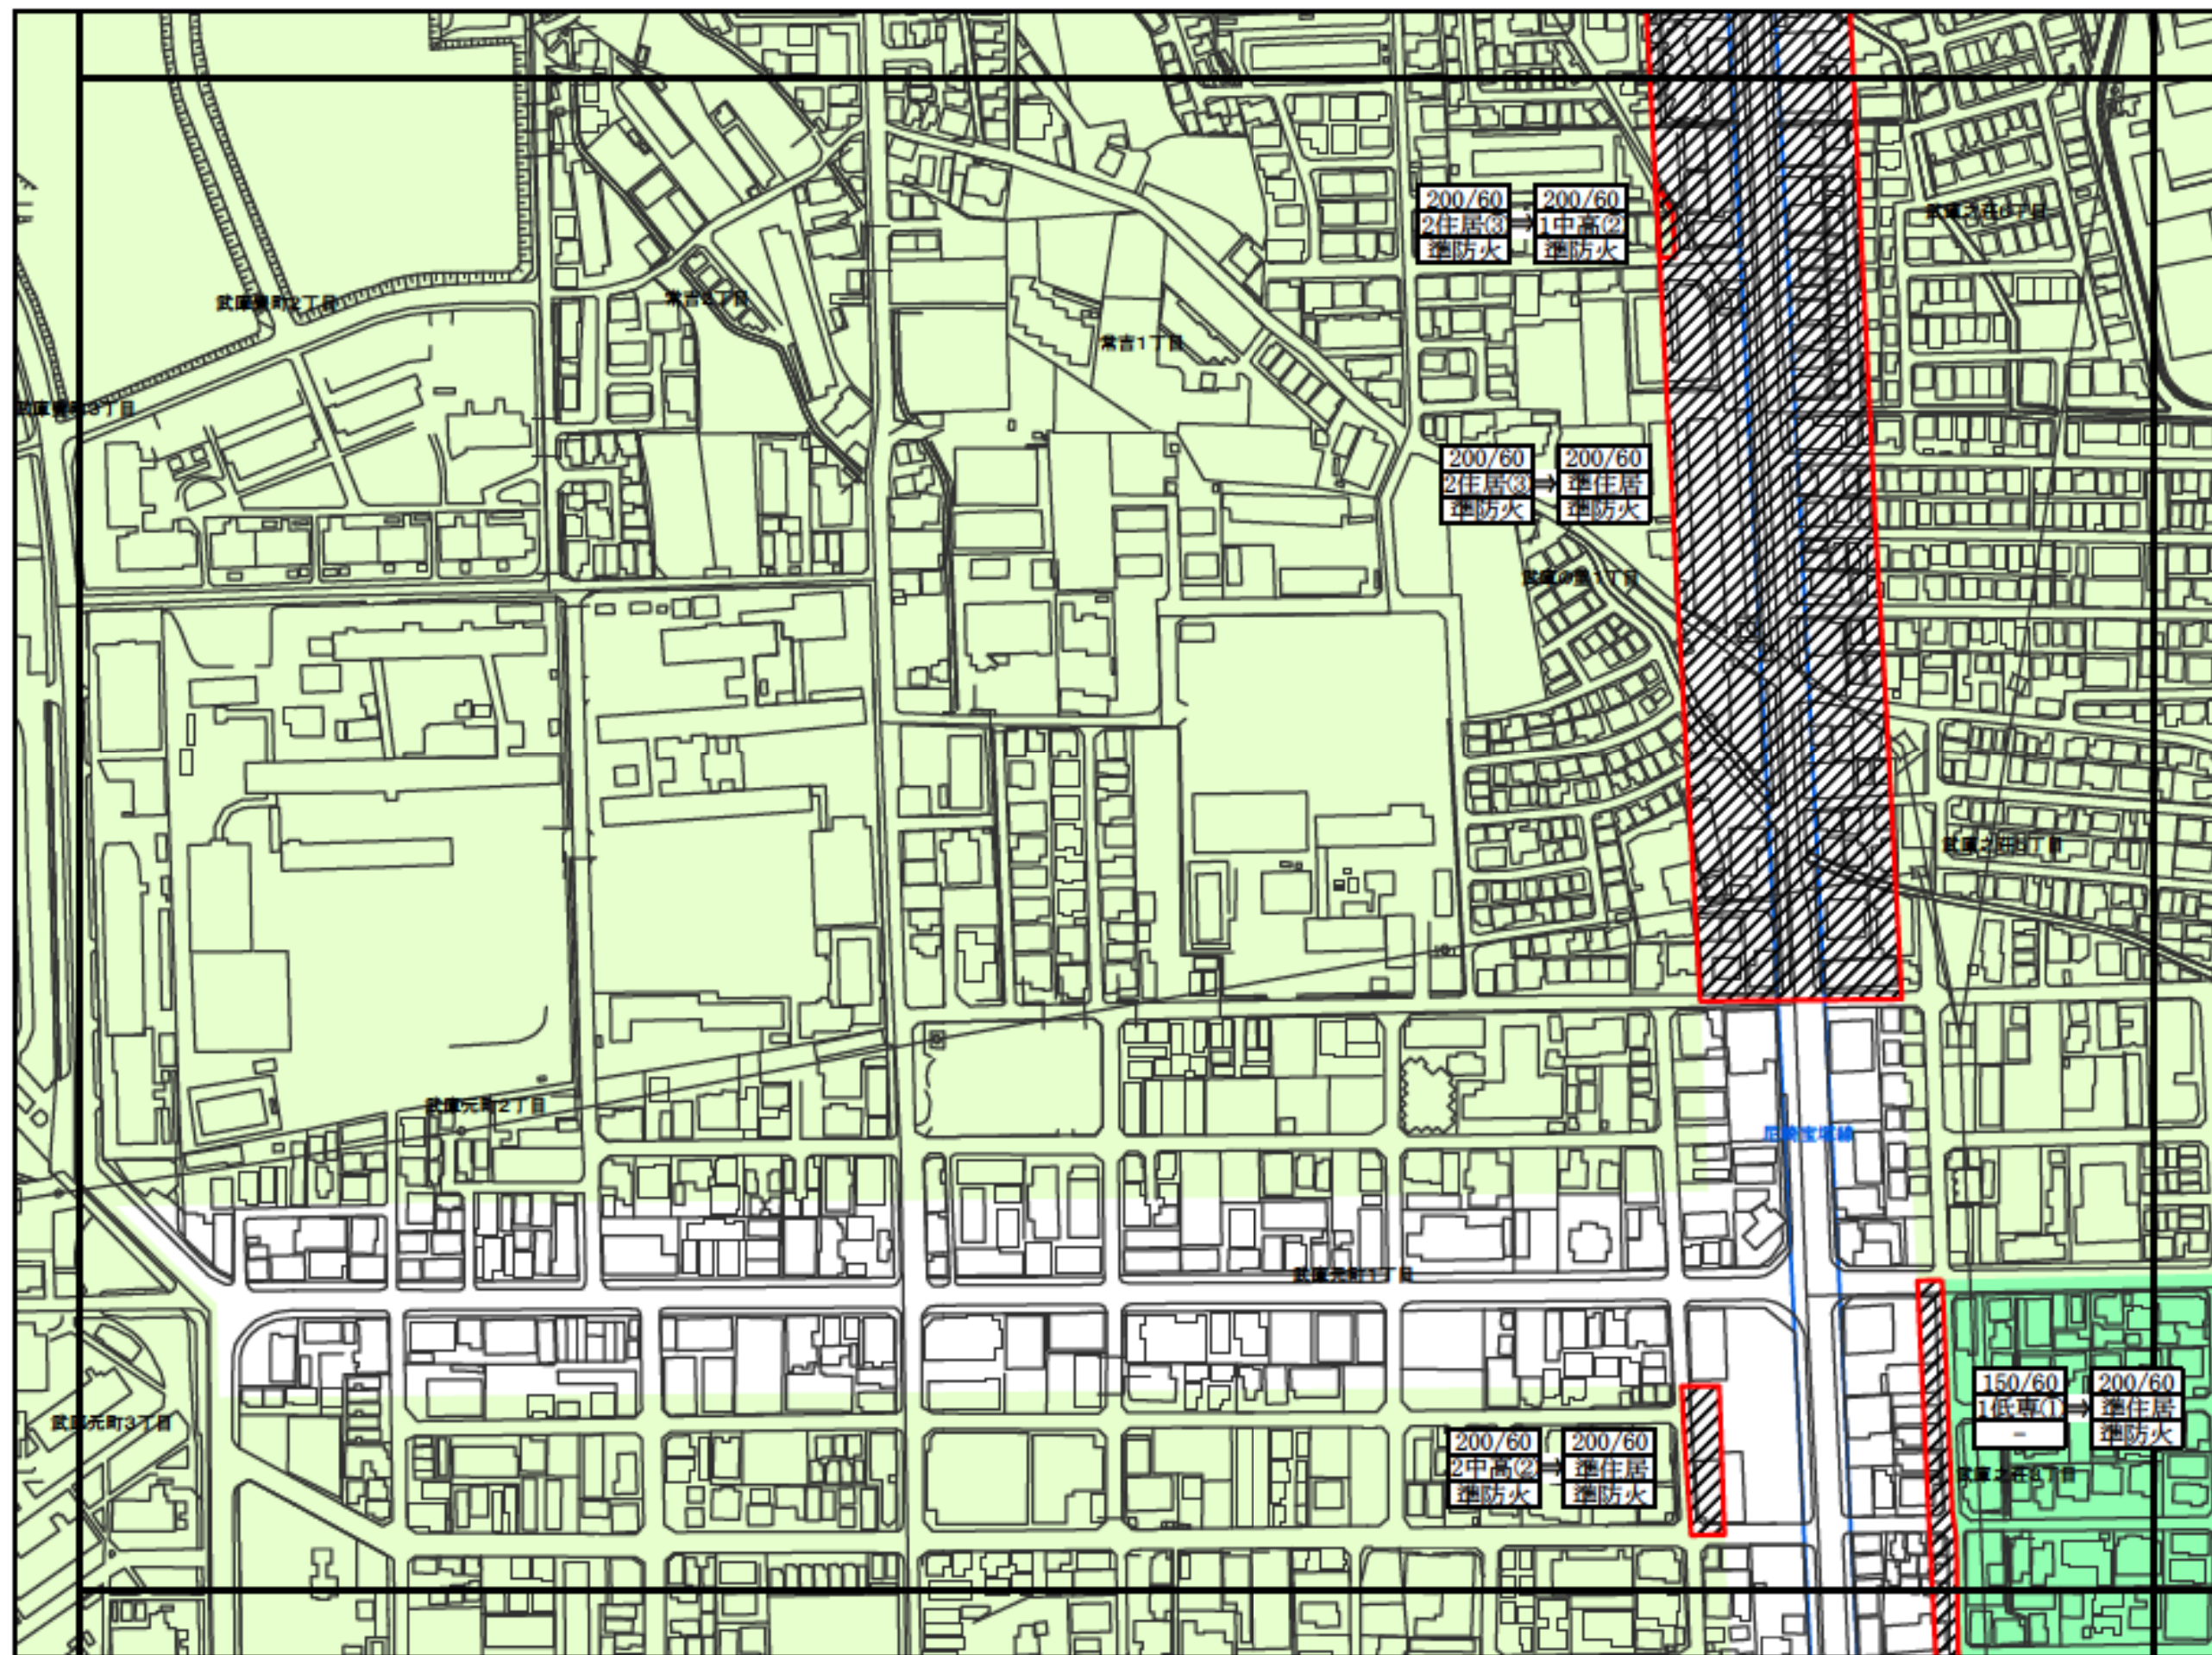

- 第1種高度地区
- 第2種高度地区
- 第2種18m高度地区
- 第3種高度地区
- 第4種高度地区
- 第5種高度地区
- 指定なし

高度地区 変更計画図4


凡例



変更箇所

200/60
1住居③
準防火

上段…容積率(%) / 建ぺい率(%)
中段…用途地域 / 第①～⑤種高度地区
下段…防火・準防火地域

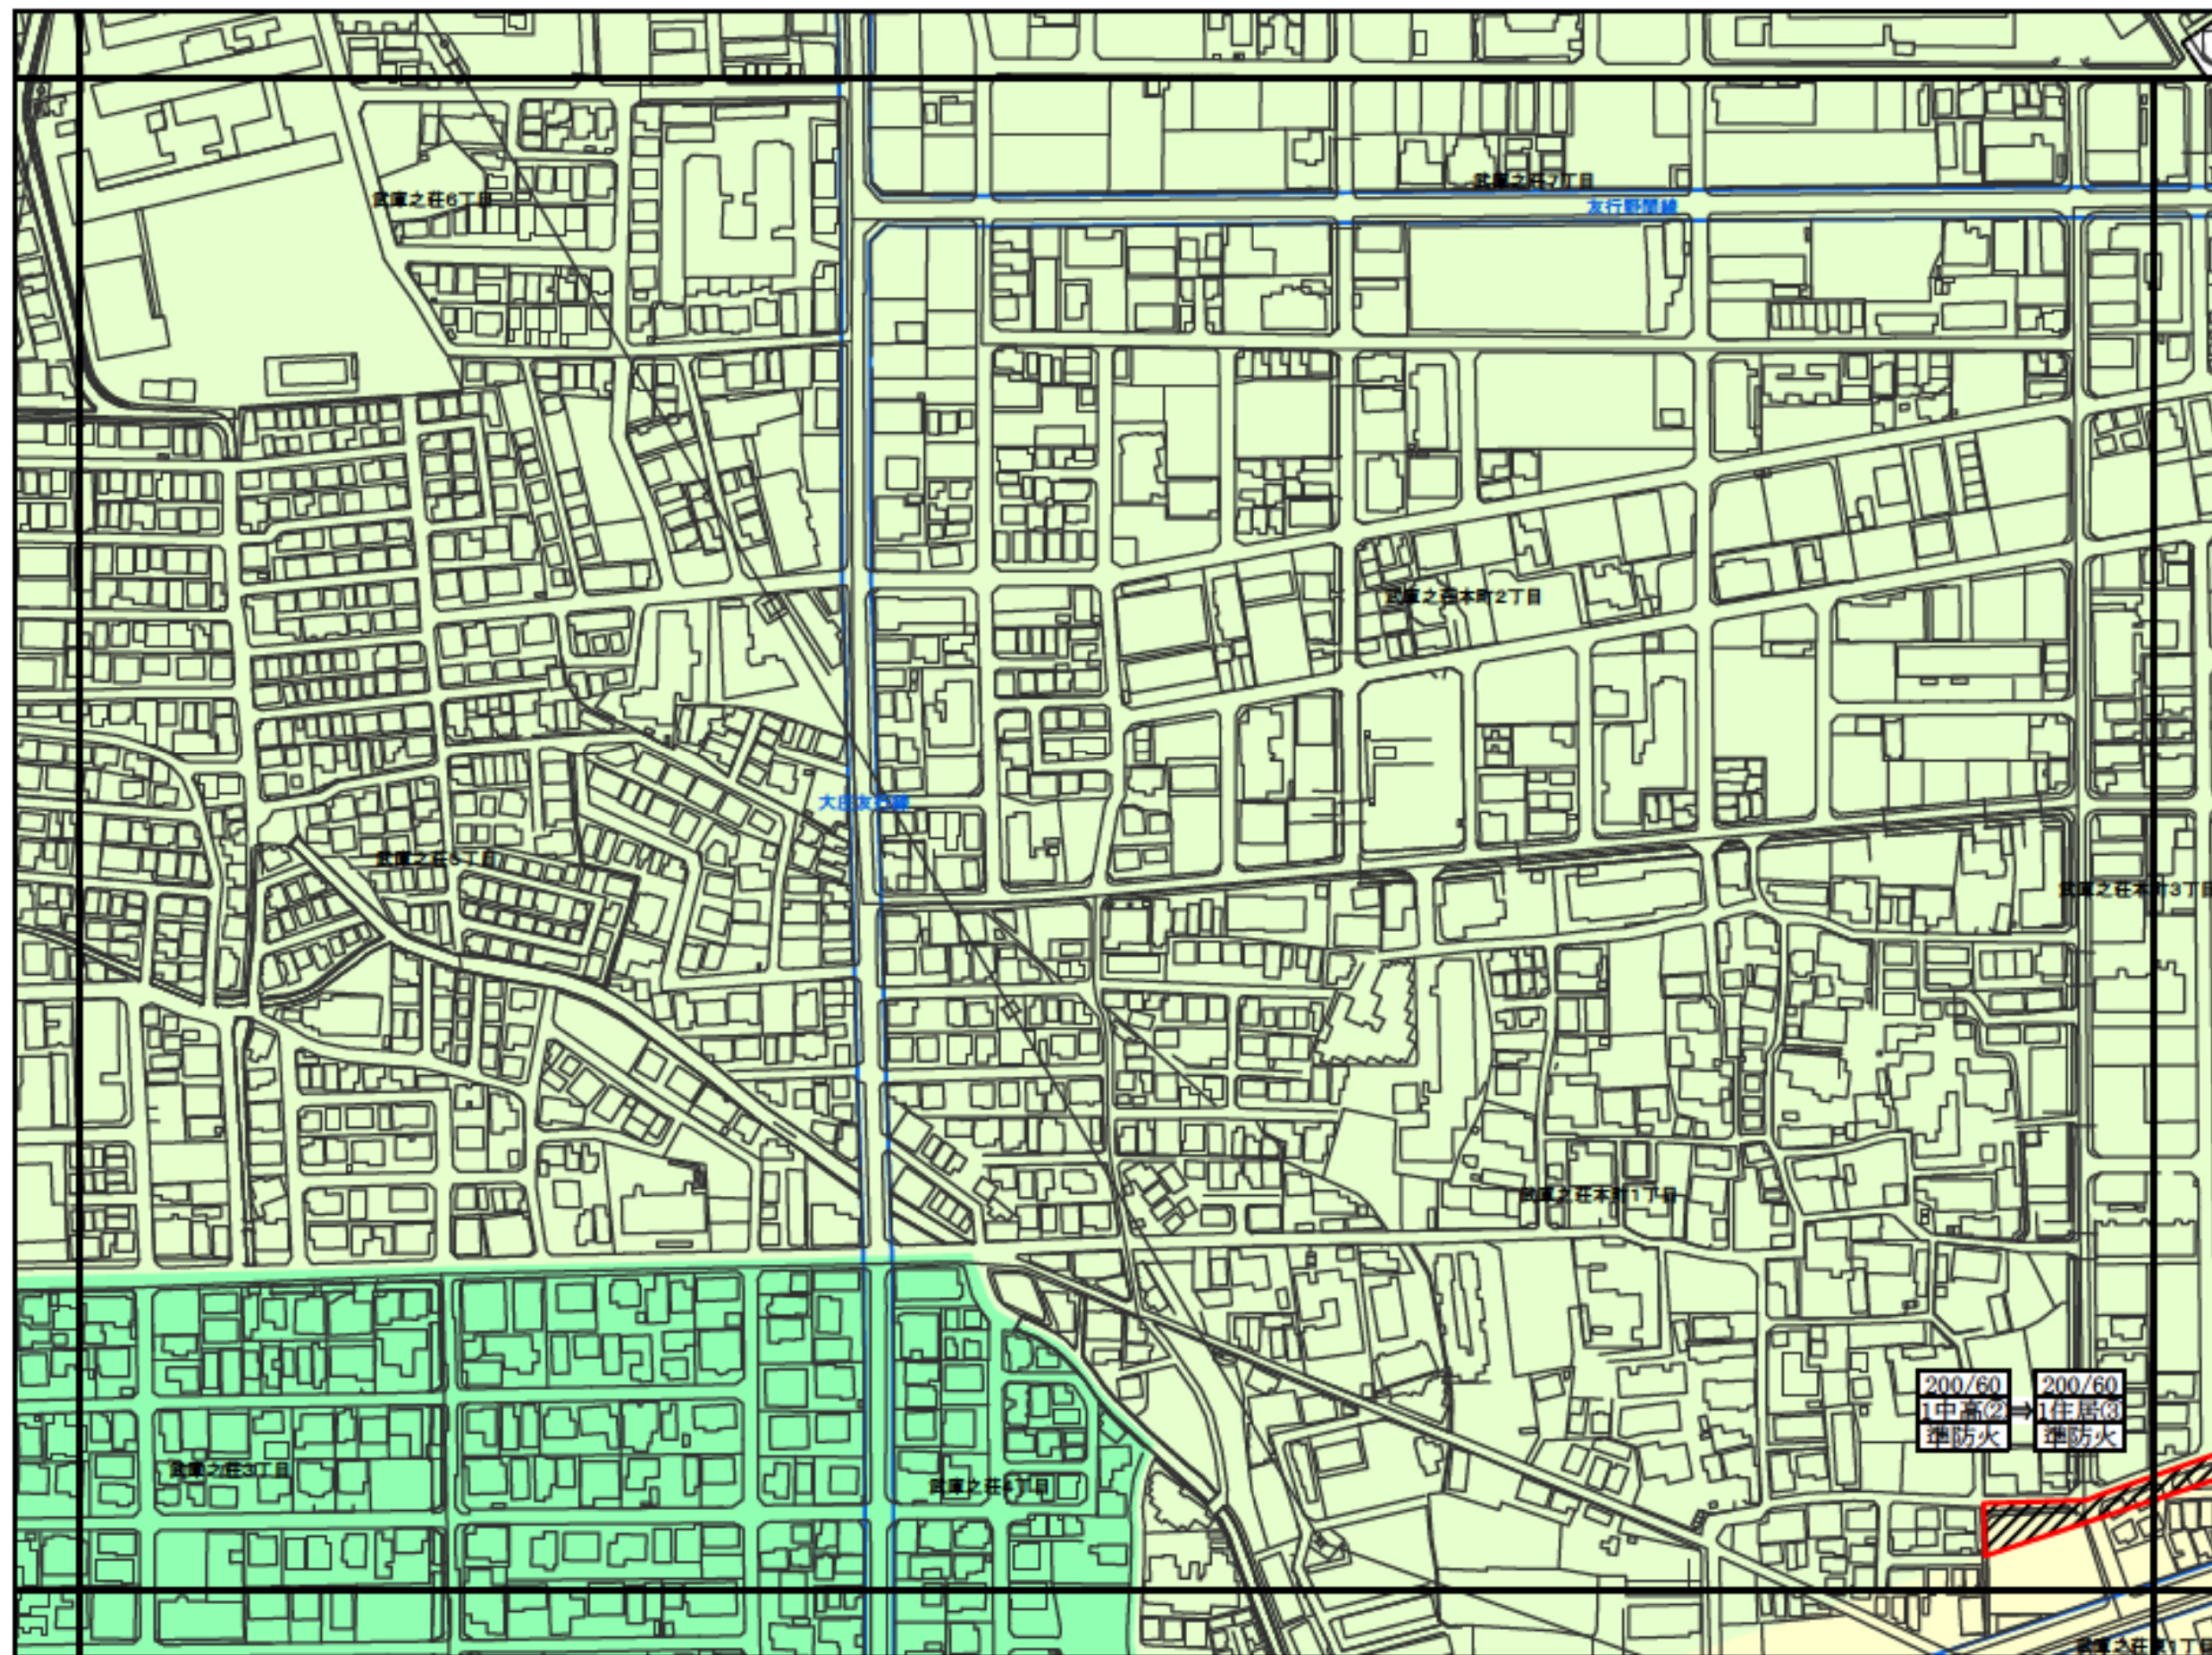

N
1:2,500

- 第1種高度地区
- 第2種高度地区
- 第2種18m高度地区
- 第3種高度地区
- 第4種高度地区
- 第5種高度地区
- 指定なし

200/60
1中高② → 1住居③
準防火

200/60
1住居③
準防火

高度地区 変更計画図5


凡例



変更箇所

200/60
1住居3
準防火

上段…容積率(%) / 建ぺい率(%)
中段…用途地域 / 第①～⑤種高度地区
下段…防火・準防火地域

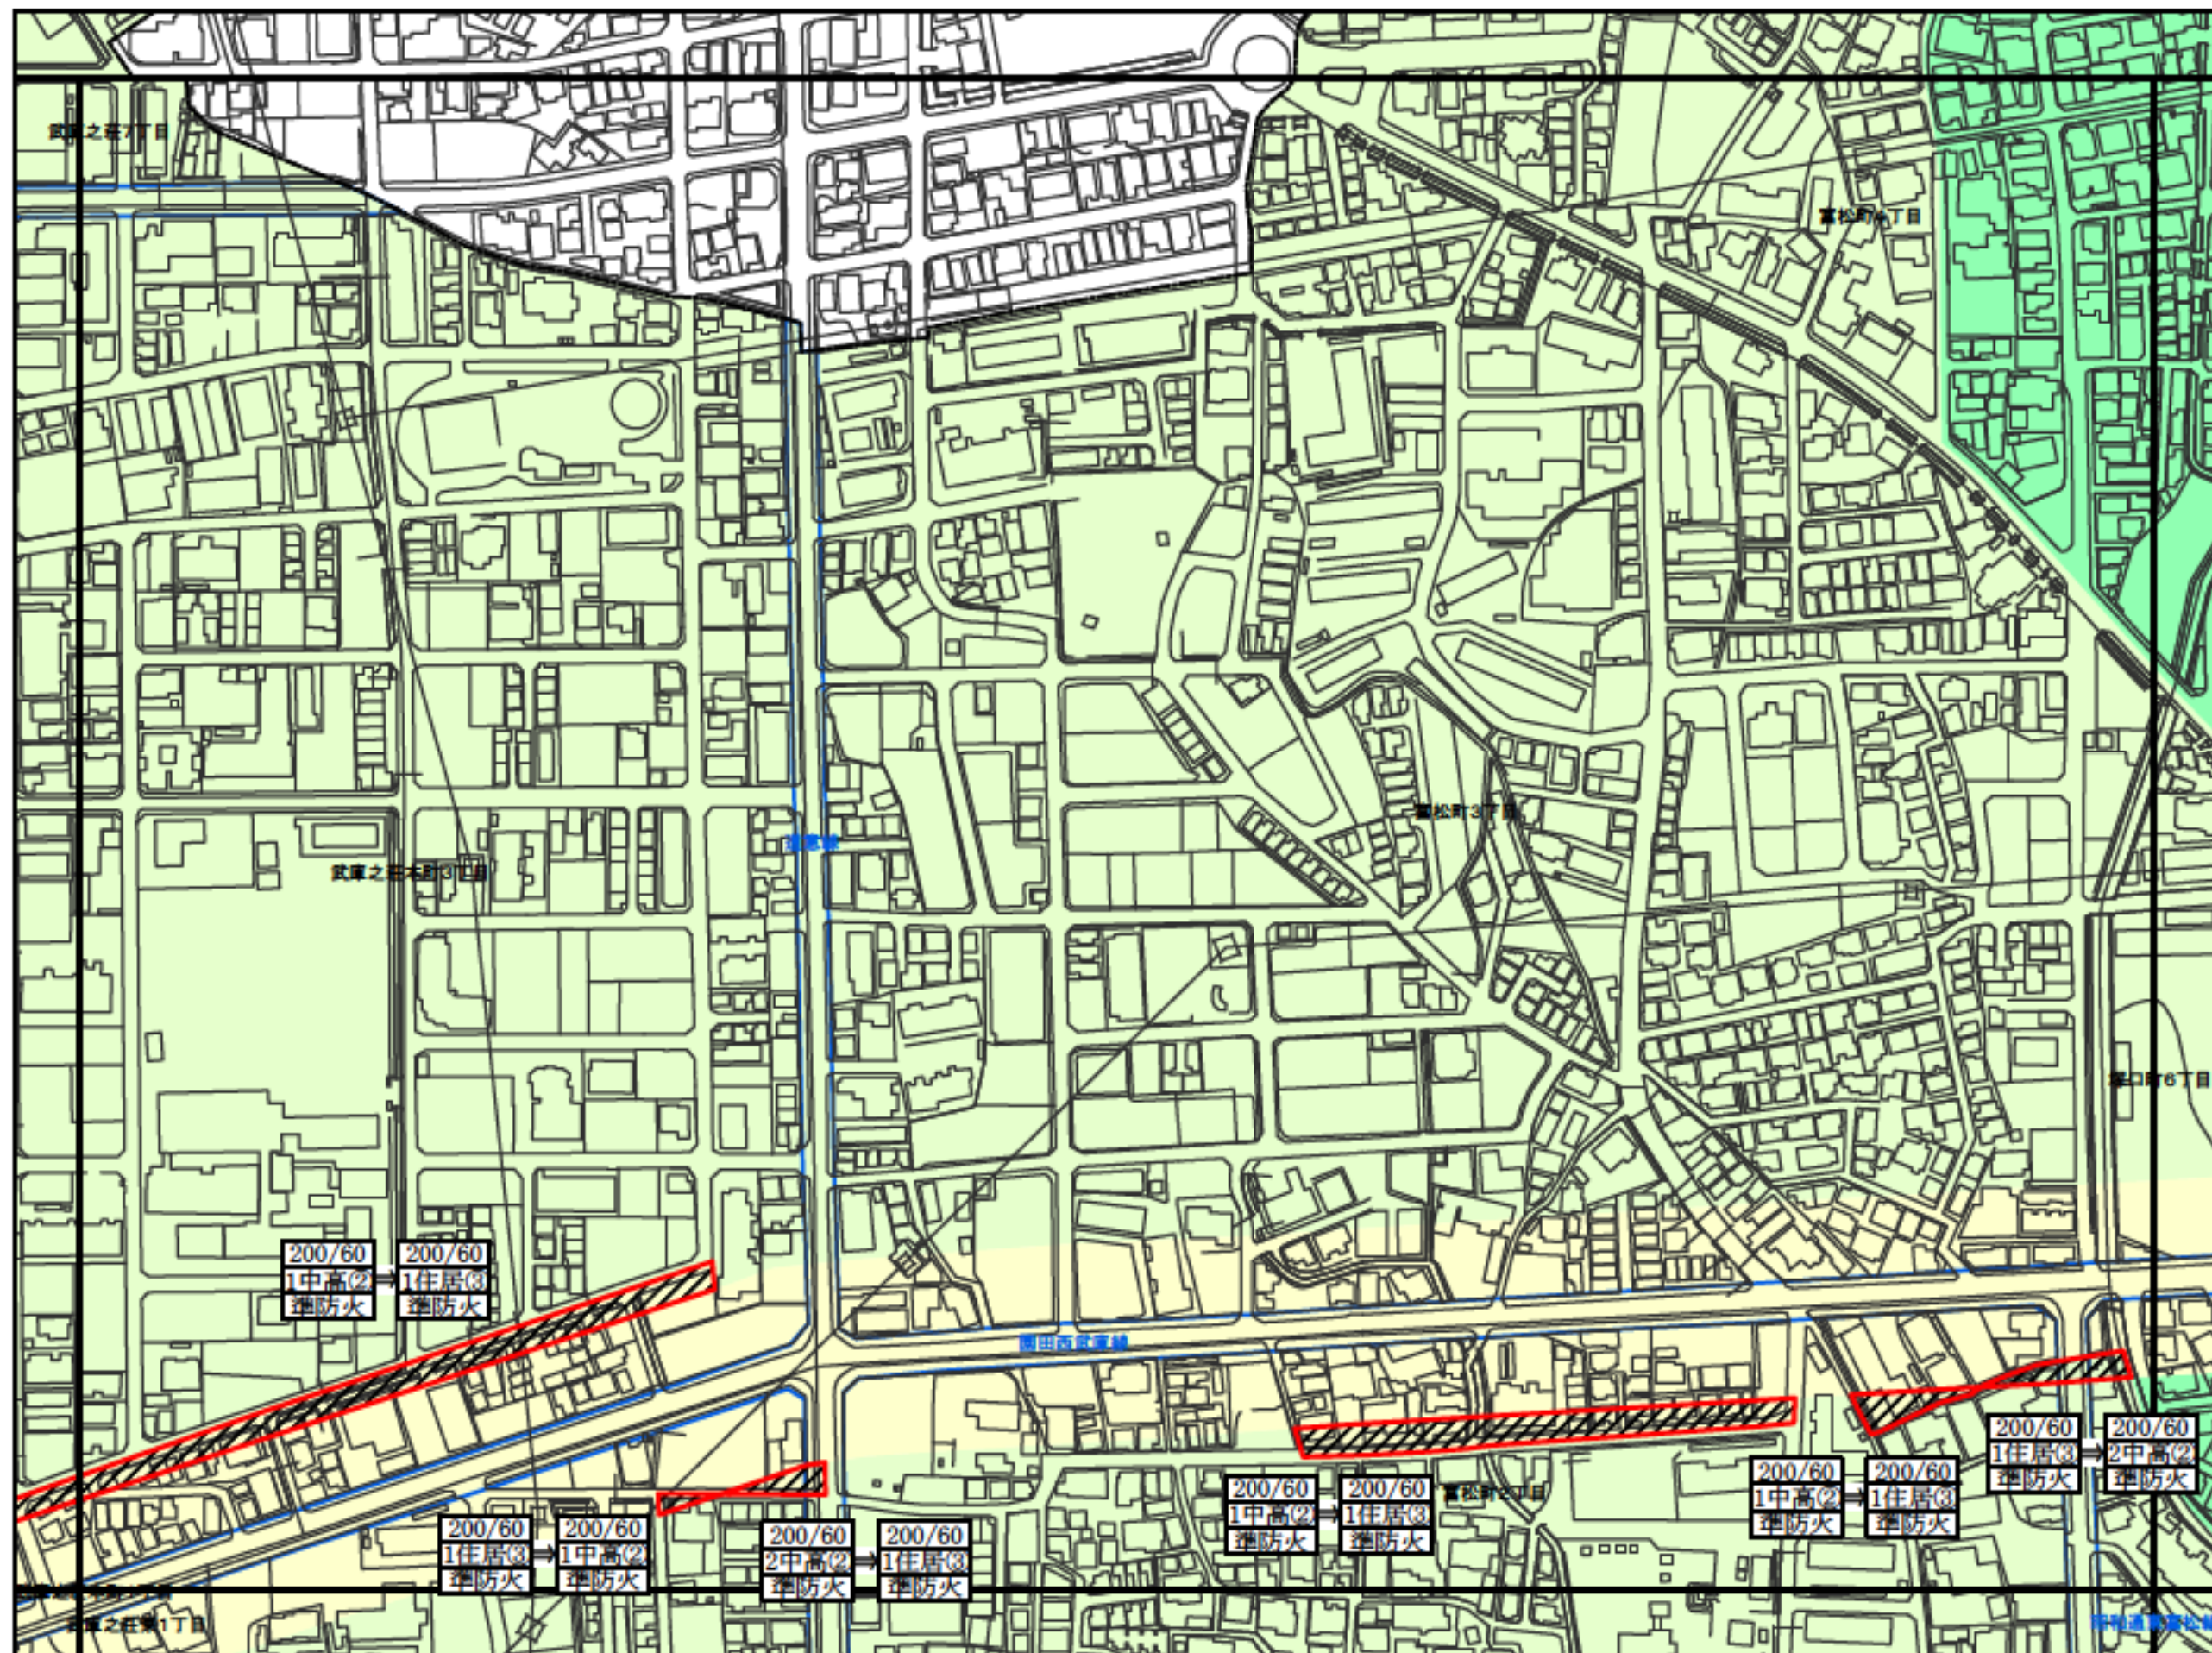

N
1:2,500

- 第1種高度地区
- 第2種高度地区
- 第2種18m高度地区
- 第3種高度地区
- 第4種高度地区
- 第5種高度地区
- 指定なし

高度地区 変更計画図6

凡例




変更箇所

200/60	上段…容積率(%) / 建ぺい率(%)
1住居3	中段…用途地域 / 第①～⑤種高度地区
準防火	下段…防火・準防火地域

上段…容積率(%) / 建ぺい率(%)
 中段…用途地域 / 第①～⑤種高度地区
 下段…防火・準防火地域

N
 1:2,500

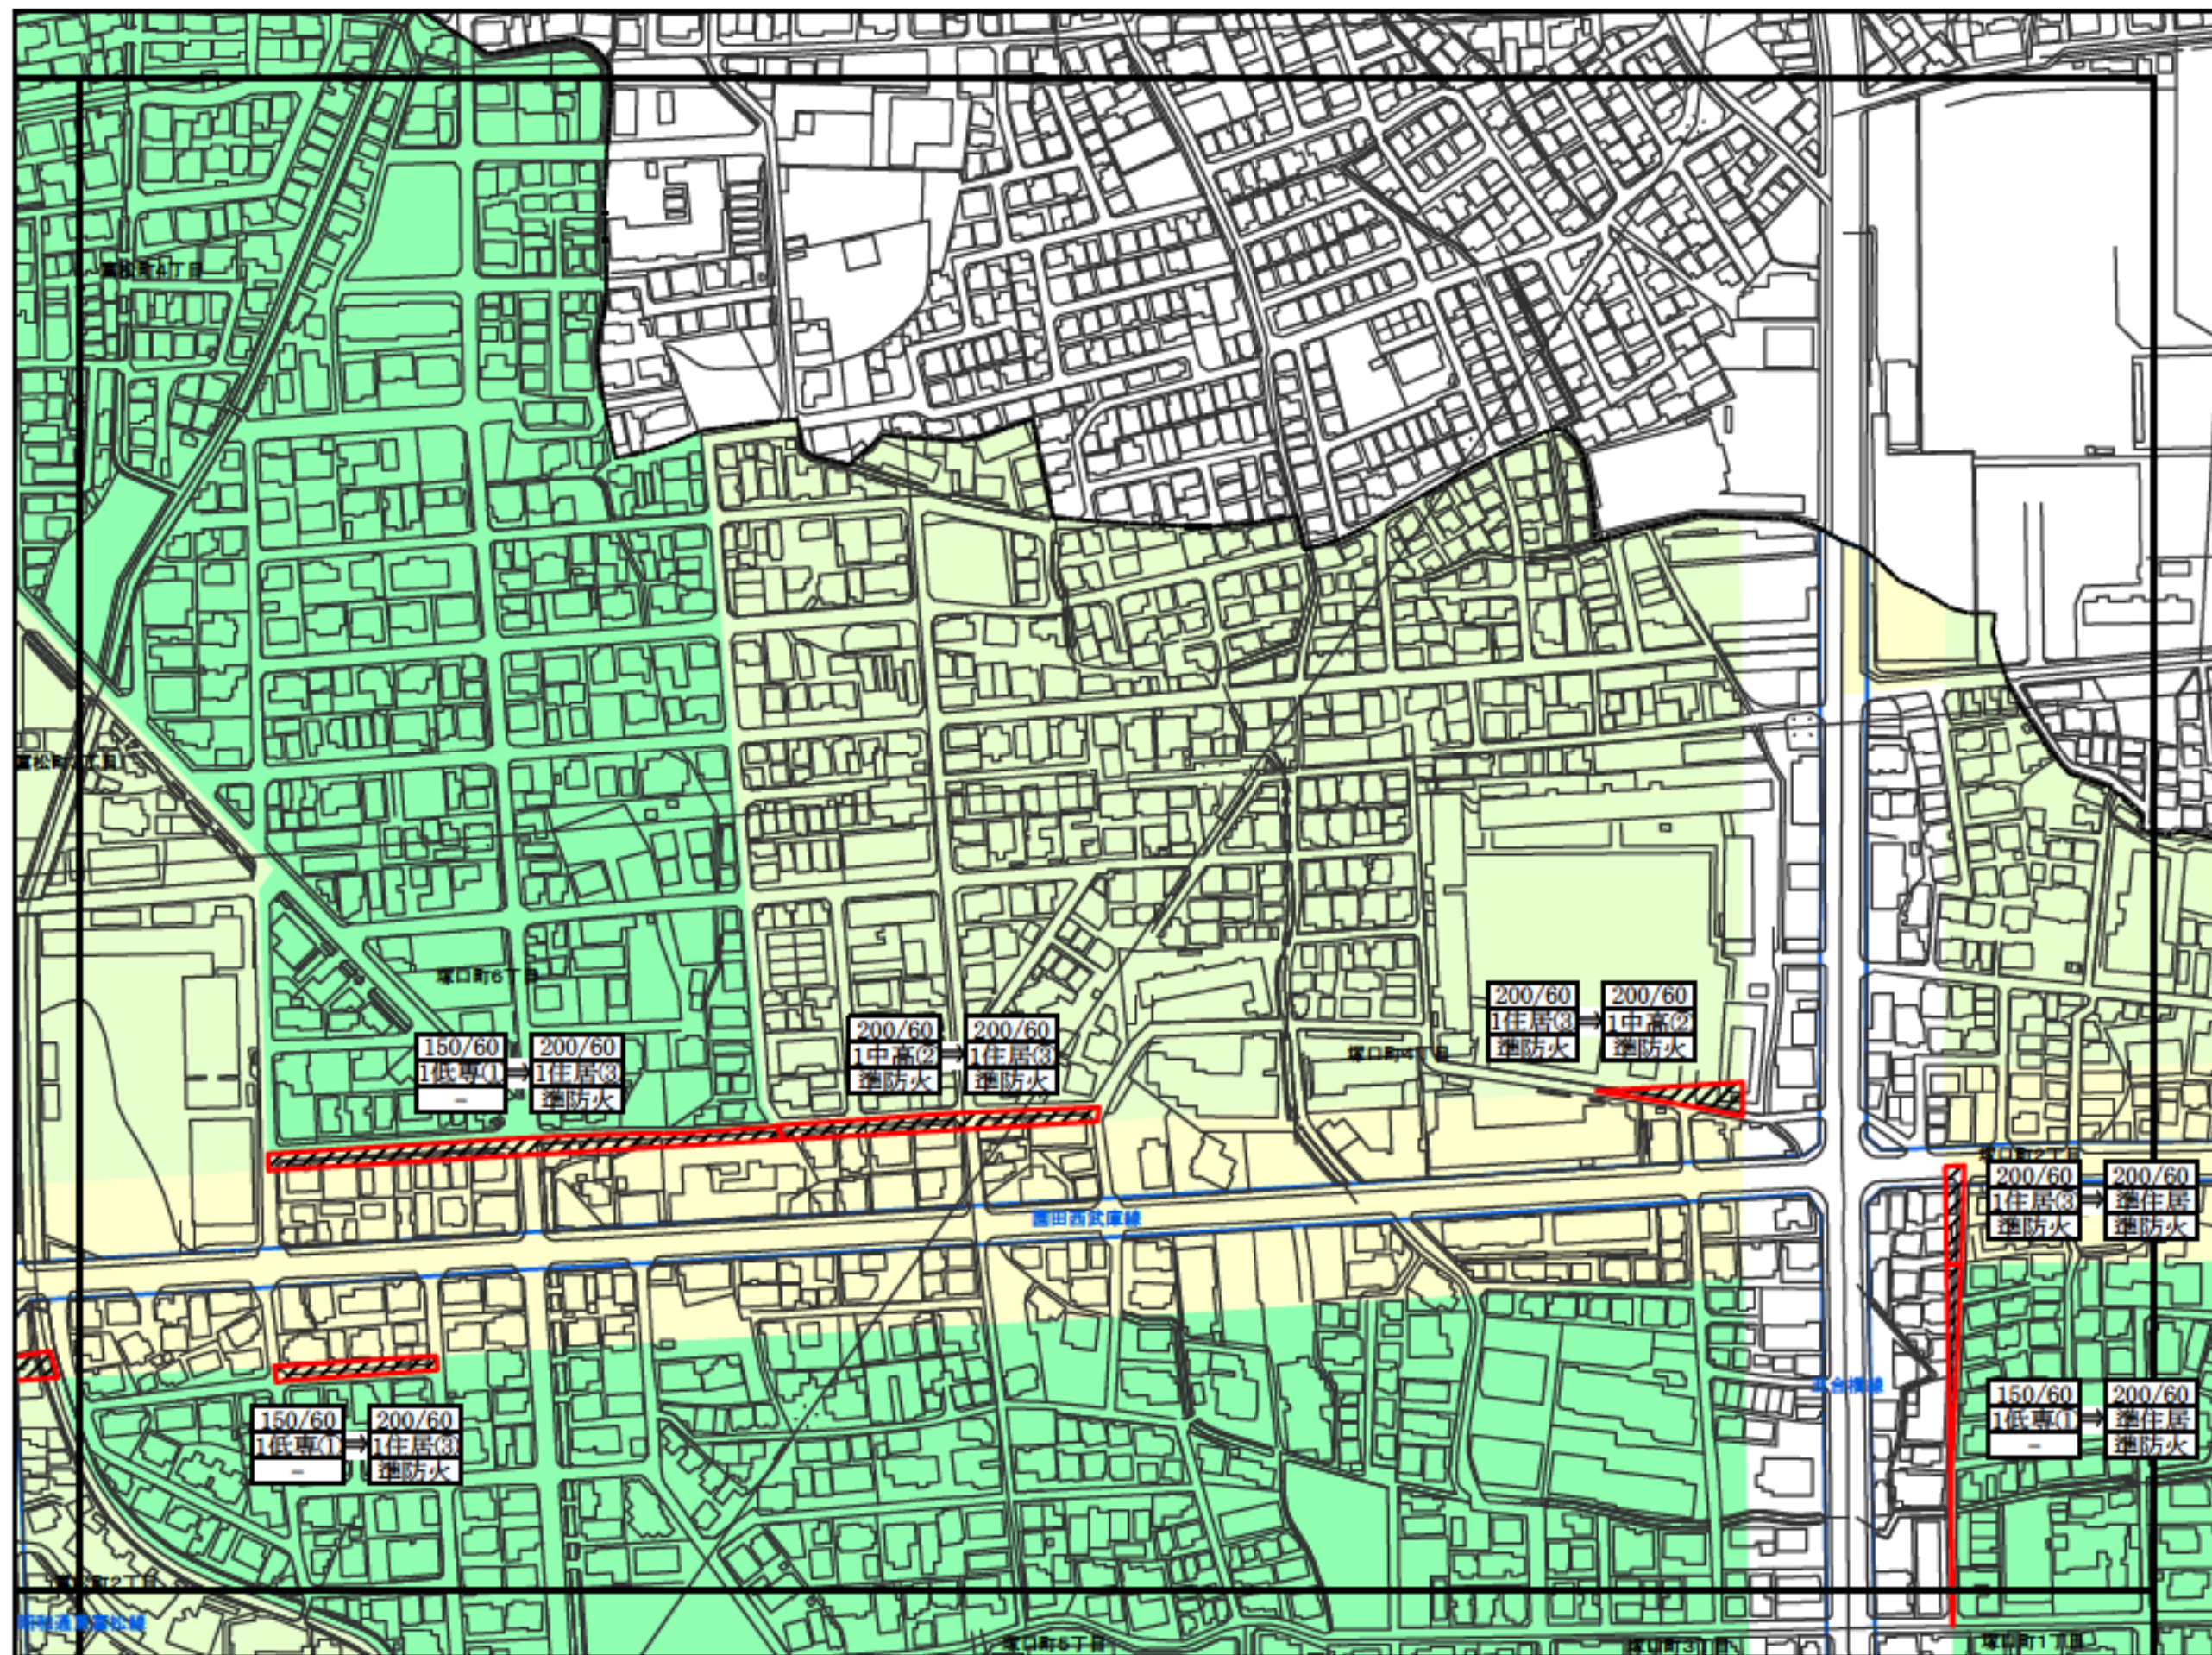

- 第1種高度地区
- 第2種高度地区
- 第2種18m高度地区
- 第3種高度地区
- 第4種高度地区
- 第5種高度地区
- 指定なし

高度地区 変更計画図7

凡例




変更箇所

200/60
1住居3
準防火

上段…容積率(%) / 建ぺい率(%)
中段…用途地域 / 第①～⑤種高度地区
下段…防火・準防火地域

N
1:2,500

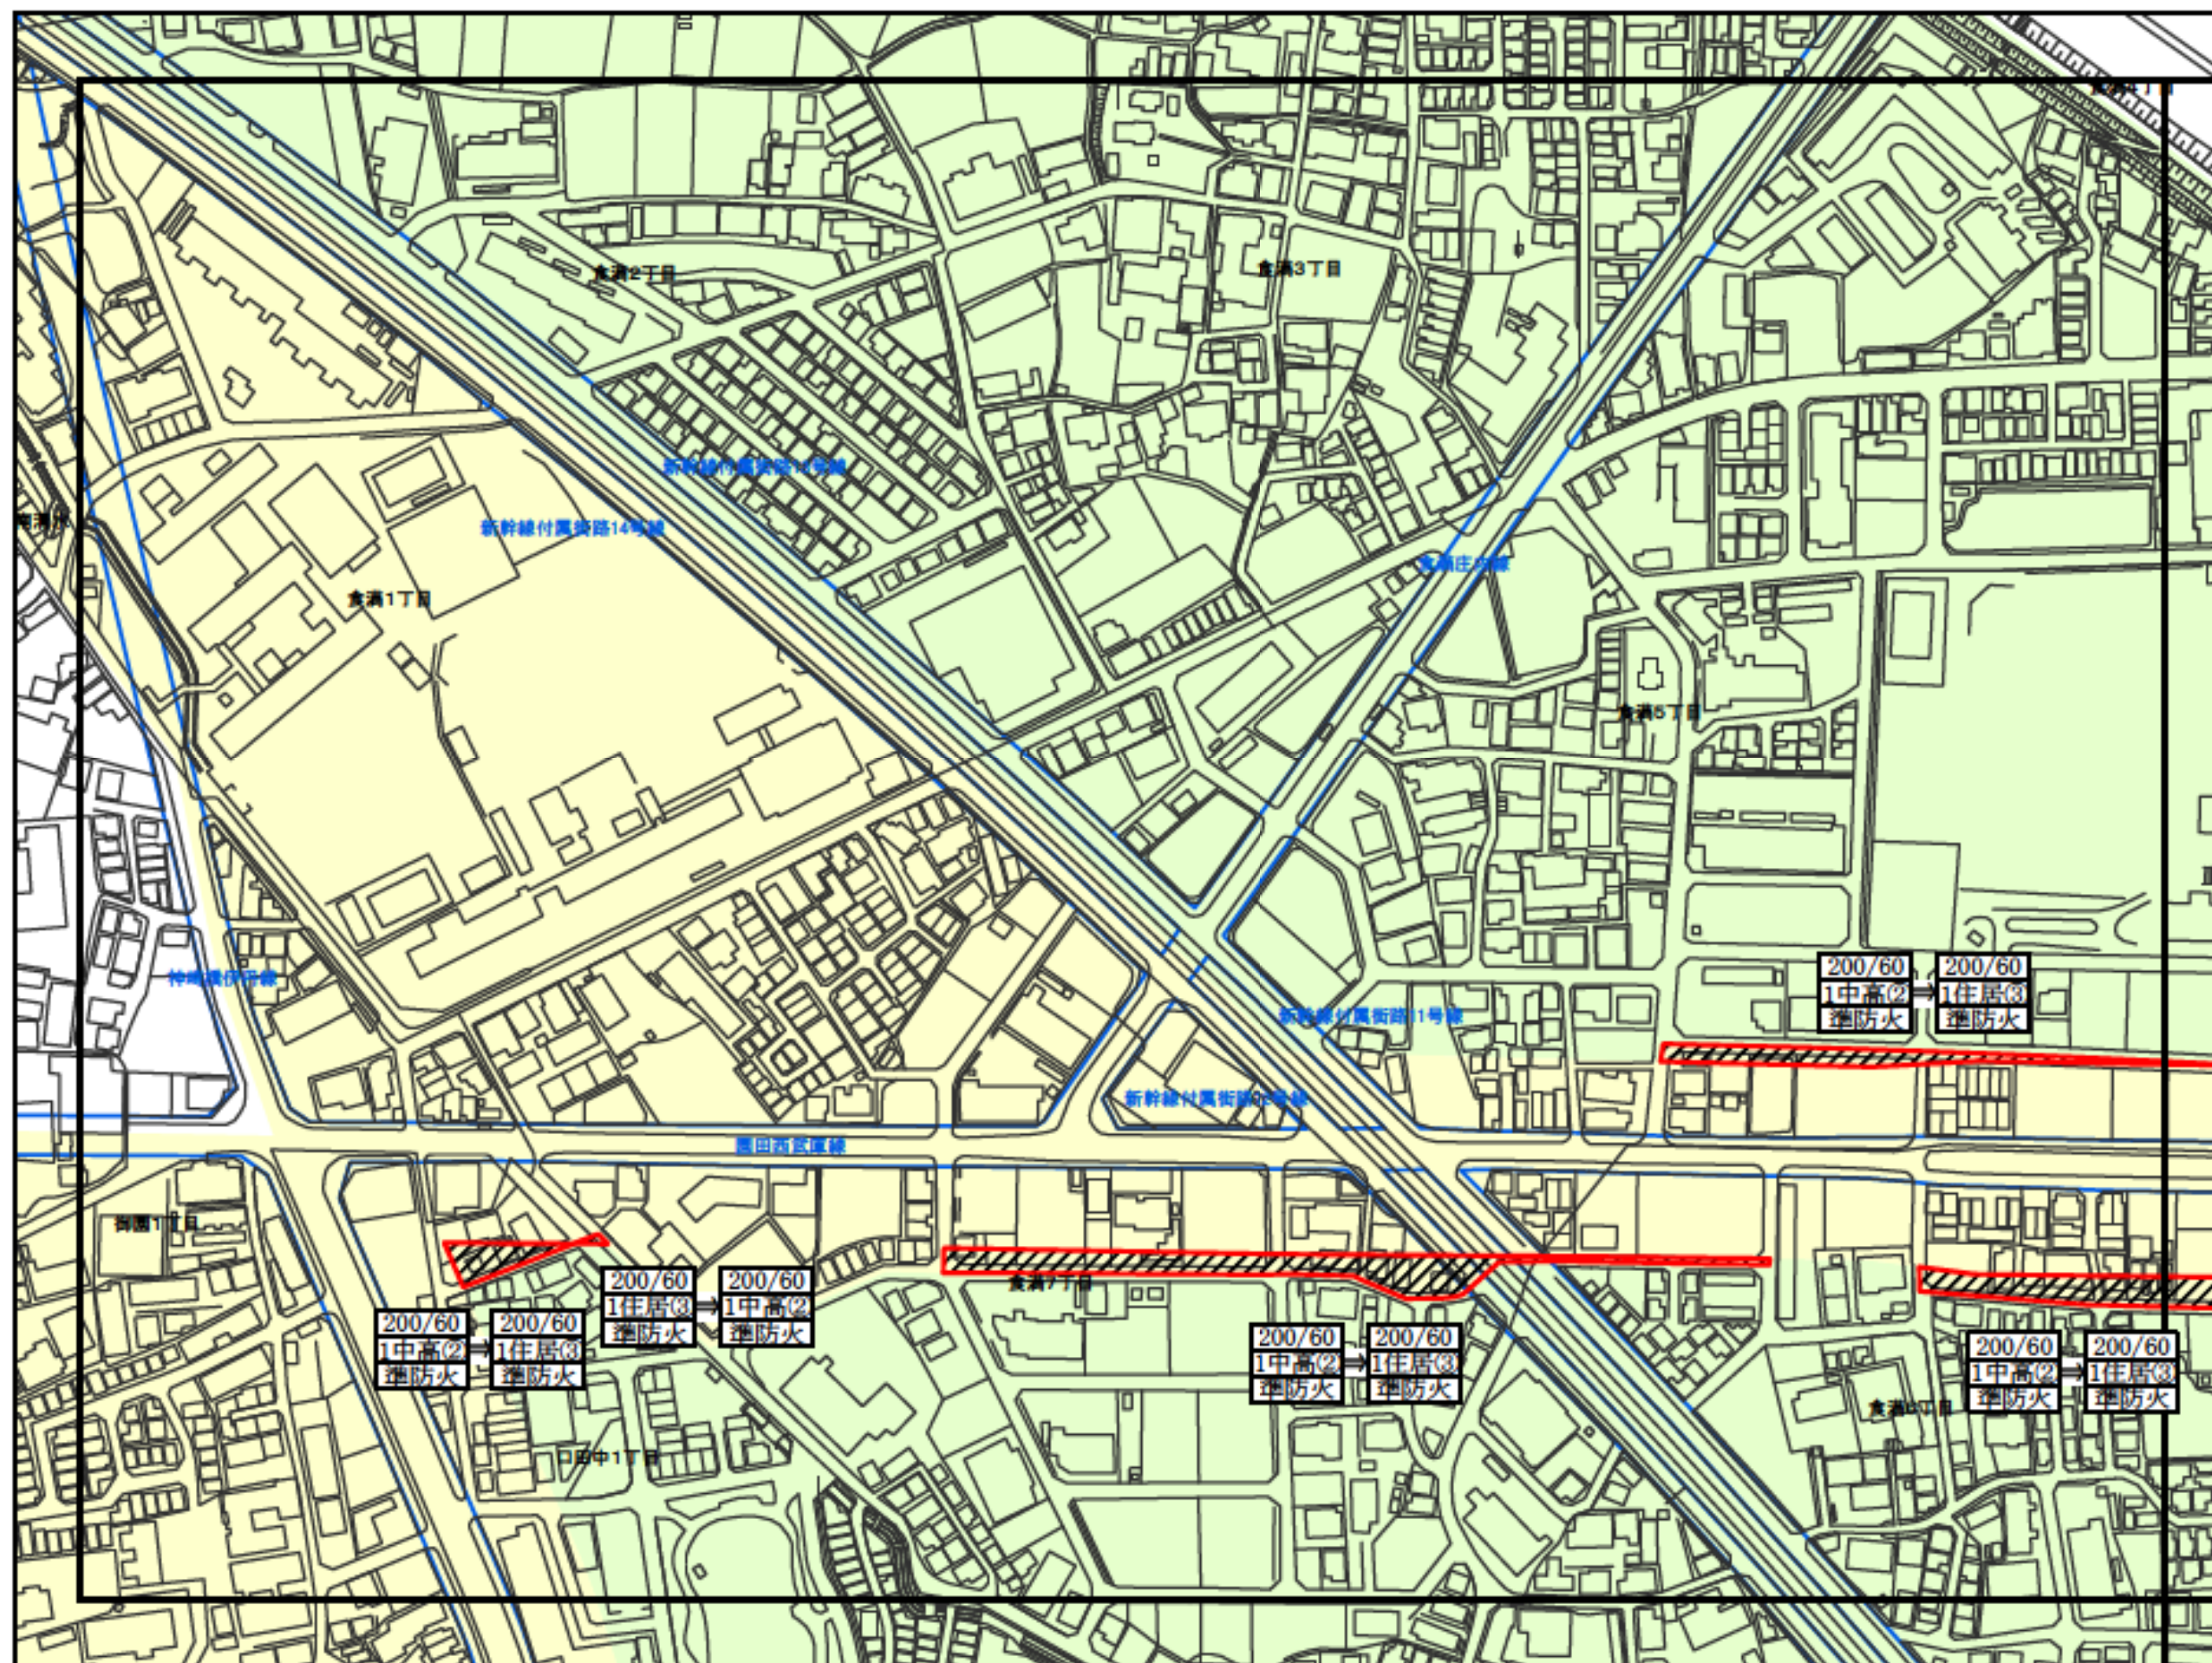

- 第1種高度地区
- 第2種高度地区
- 第2種18m高度地区
- 第3種高度地区
- 第4種高度地区
- 第5種高度地区
- 指定なし

高度地区 変更計画図8


凡例



変更箇所

200/60
1住居3
準防火

上段…容積率(%) / 建ぺい率(%)
中段…用途地域 / 第①～⑤種高度地区
下段…防火・準防火地域

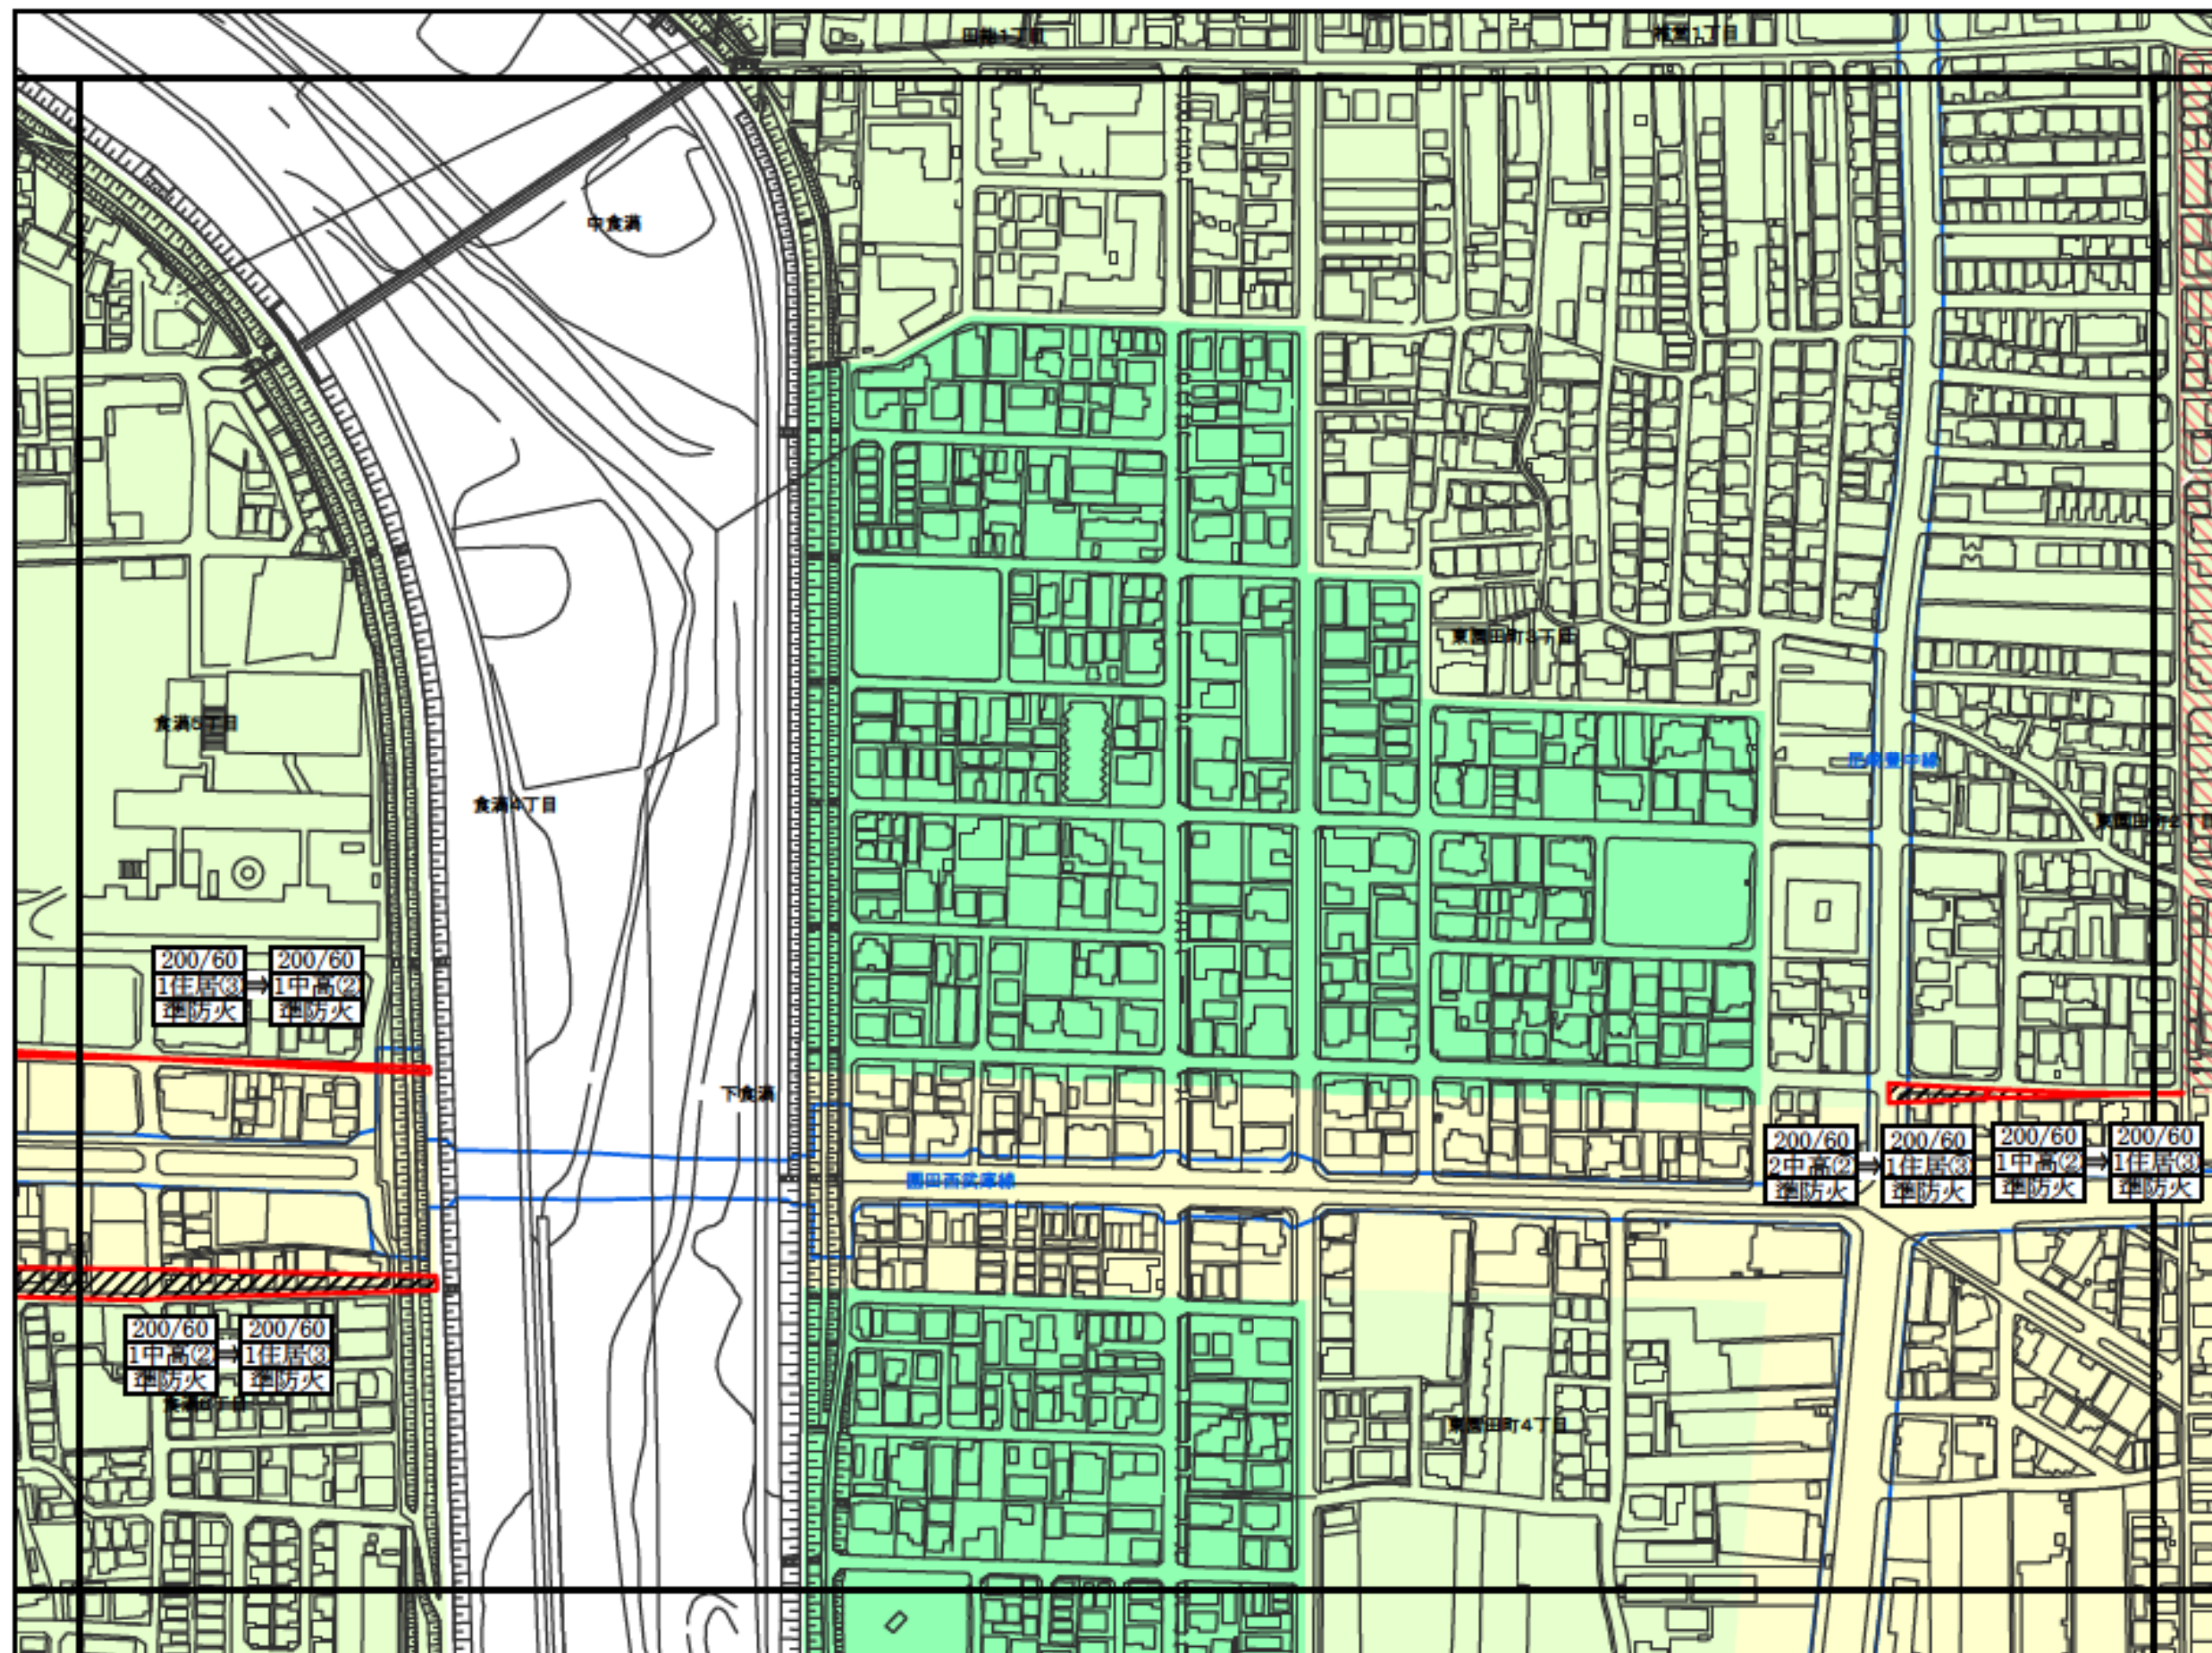

N
1:2,500

- 第1種高度地区
- 第2種高度地区
- 第2種18m高度地区
- 第3種高度地区
- 第4種高度地区
- 第5種高度地区
- 指定なし

高度地区 変更計画図9


凡例



変更箇所

200/60
1住居3
準防火

上段…容積率(%) / 建ぺい率(%)
中段…用途地域 / 第①～⑤種高度地区
下段…防火・準防火地域

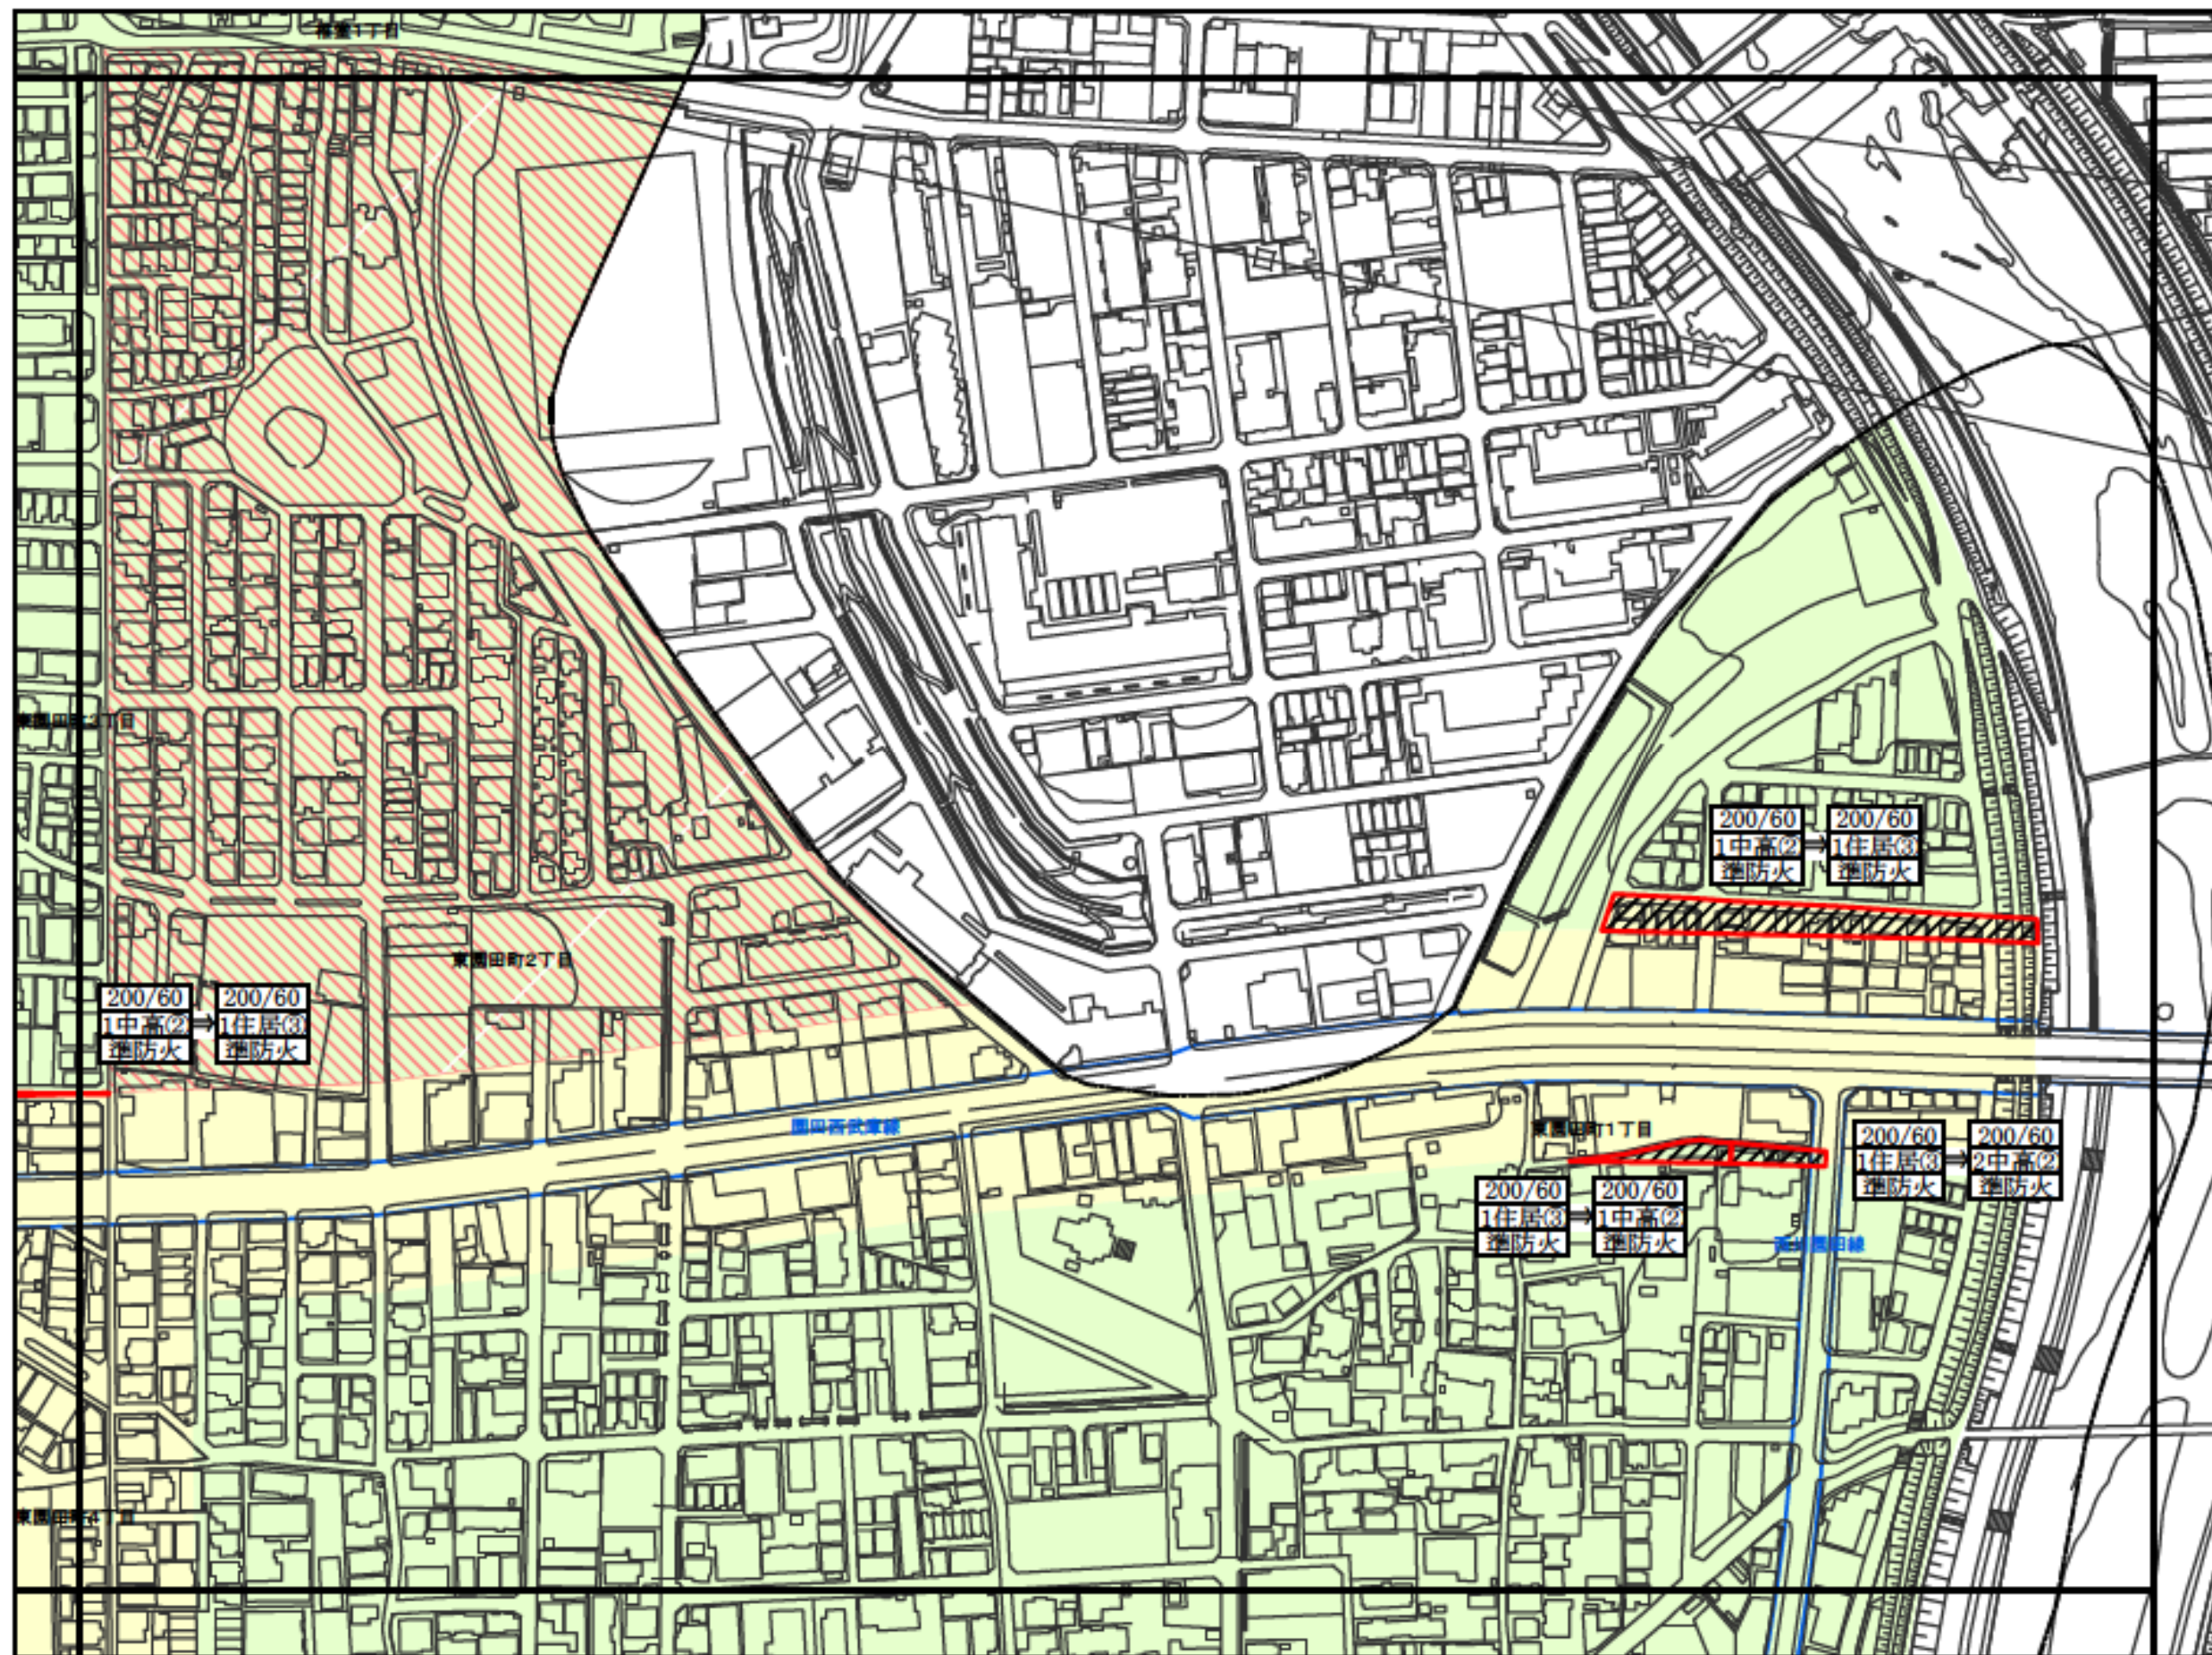

N
1:2,500

- 第1種高度地区
- 第2種高度地区
- 第2種18m高度地区
- 第3種高度地区
- 第4種高度地区
- 第5種高度地区
- 指定なし


高度地区 変更計画図10

凡例



変更箇所

200/60 上段…容積率(%) / 建ぺい率(%)
 1住居3 中段…用途地域/第①～⑤種高度地区
 準防火 下段…防火・準防火地域

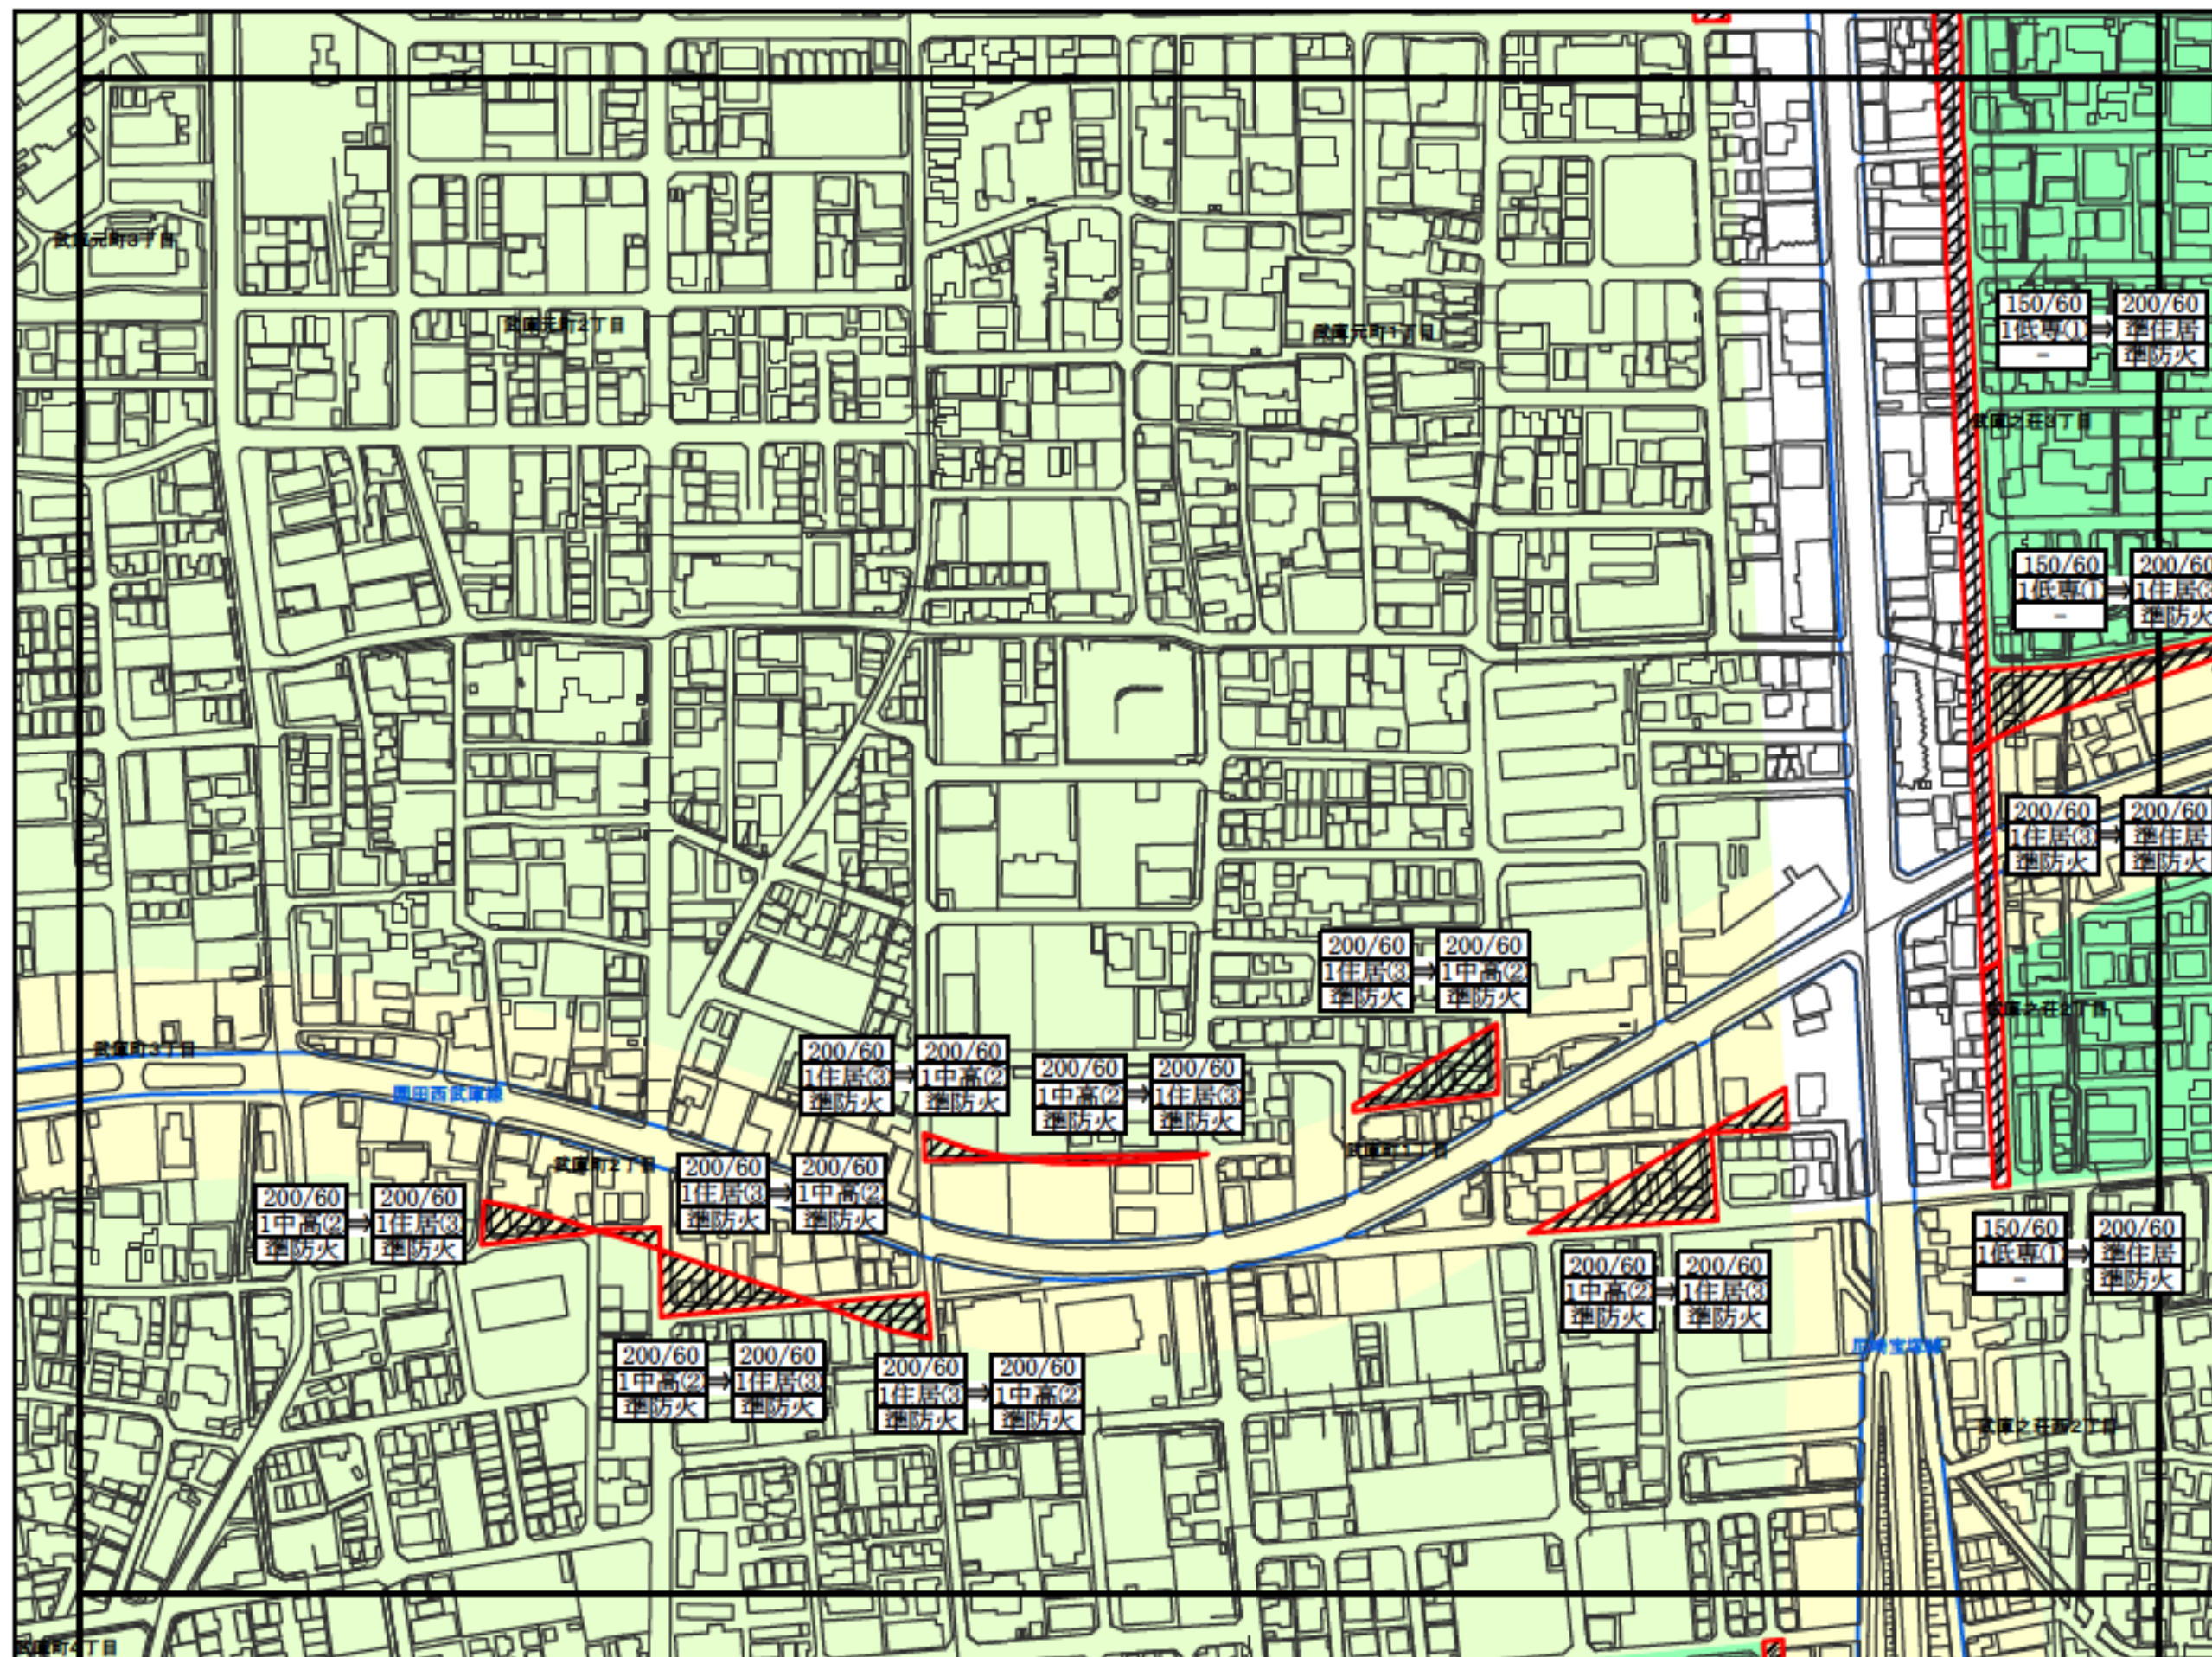

- 第1種高度地区
- 第2種高度地区
- 第2種18m高度地区
- 第3種高度地区
- 第4種高度地区
- 第5種高度地区
- 指定なし

高度地区 変更計画図11


凡例



変更箇所

200/60
1住居③
準防火

上段…容積率(%) / 建ぺい率(%)
中段…用途地域 / 第①～⑤種高度地区
下段…防火・準防火地域

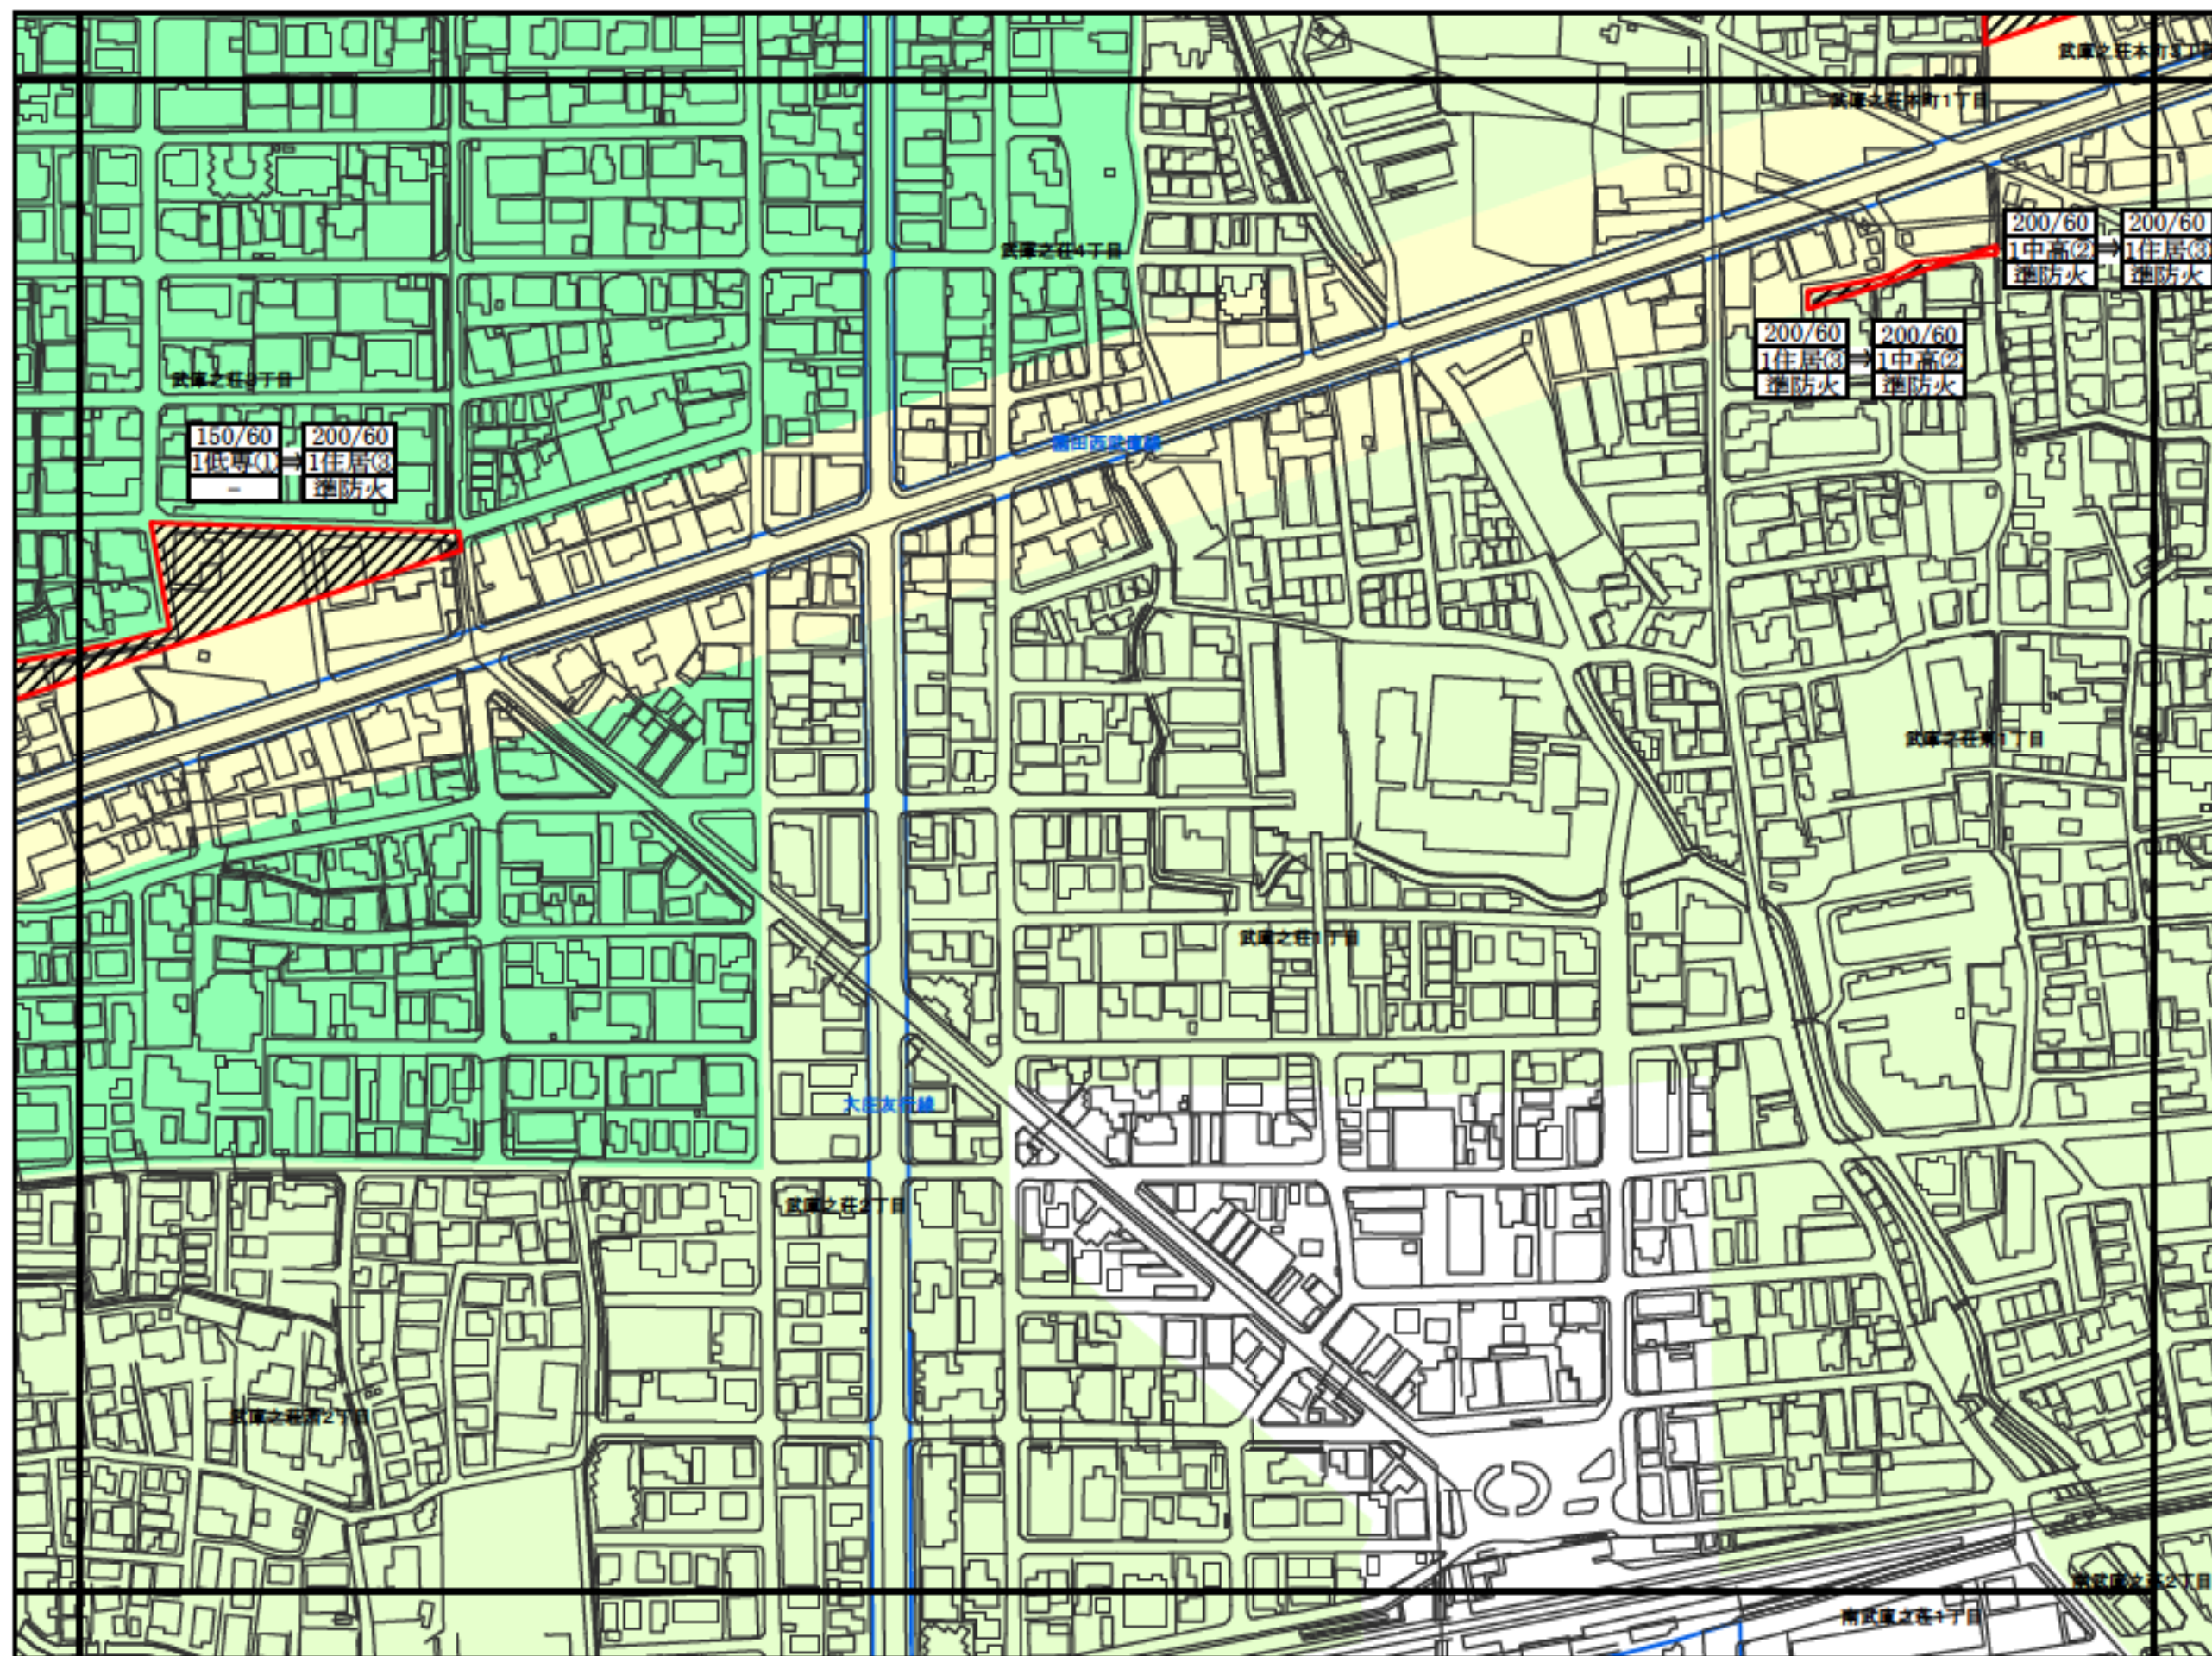

N
1:2,500

- 第1種高度地区
- 第2種高度地区
- 第2種18m高度地区
- 第3種高度地区
- 第4種高度地区
- 第5種高度地区
- 指定なし

高度地区 変更計画図12


凡例



変更箇所

200/60
1住居③
準防火

上段…容積率(%) / 建ぺい率(%)
中段…用途地域 / 第①～⑤種高度地区
下段…防火・準防火地域

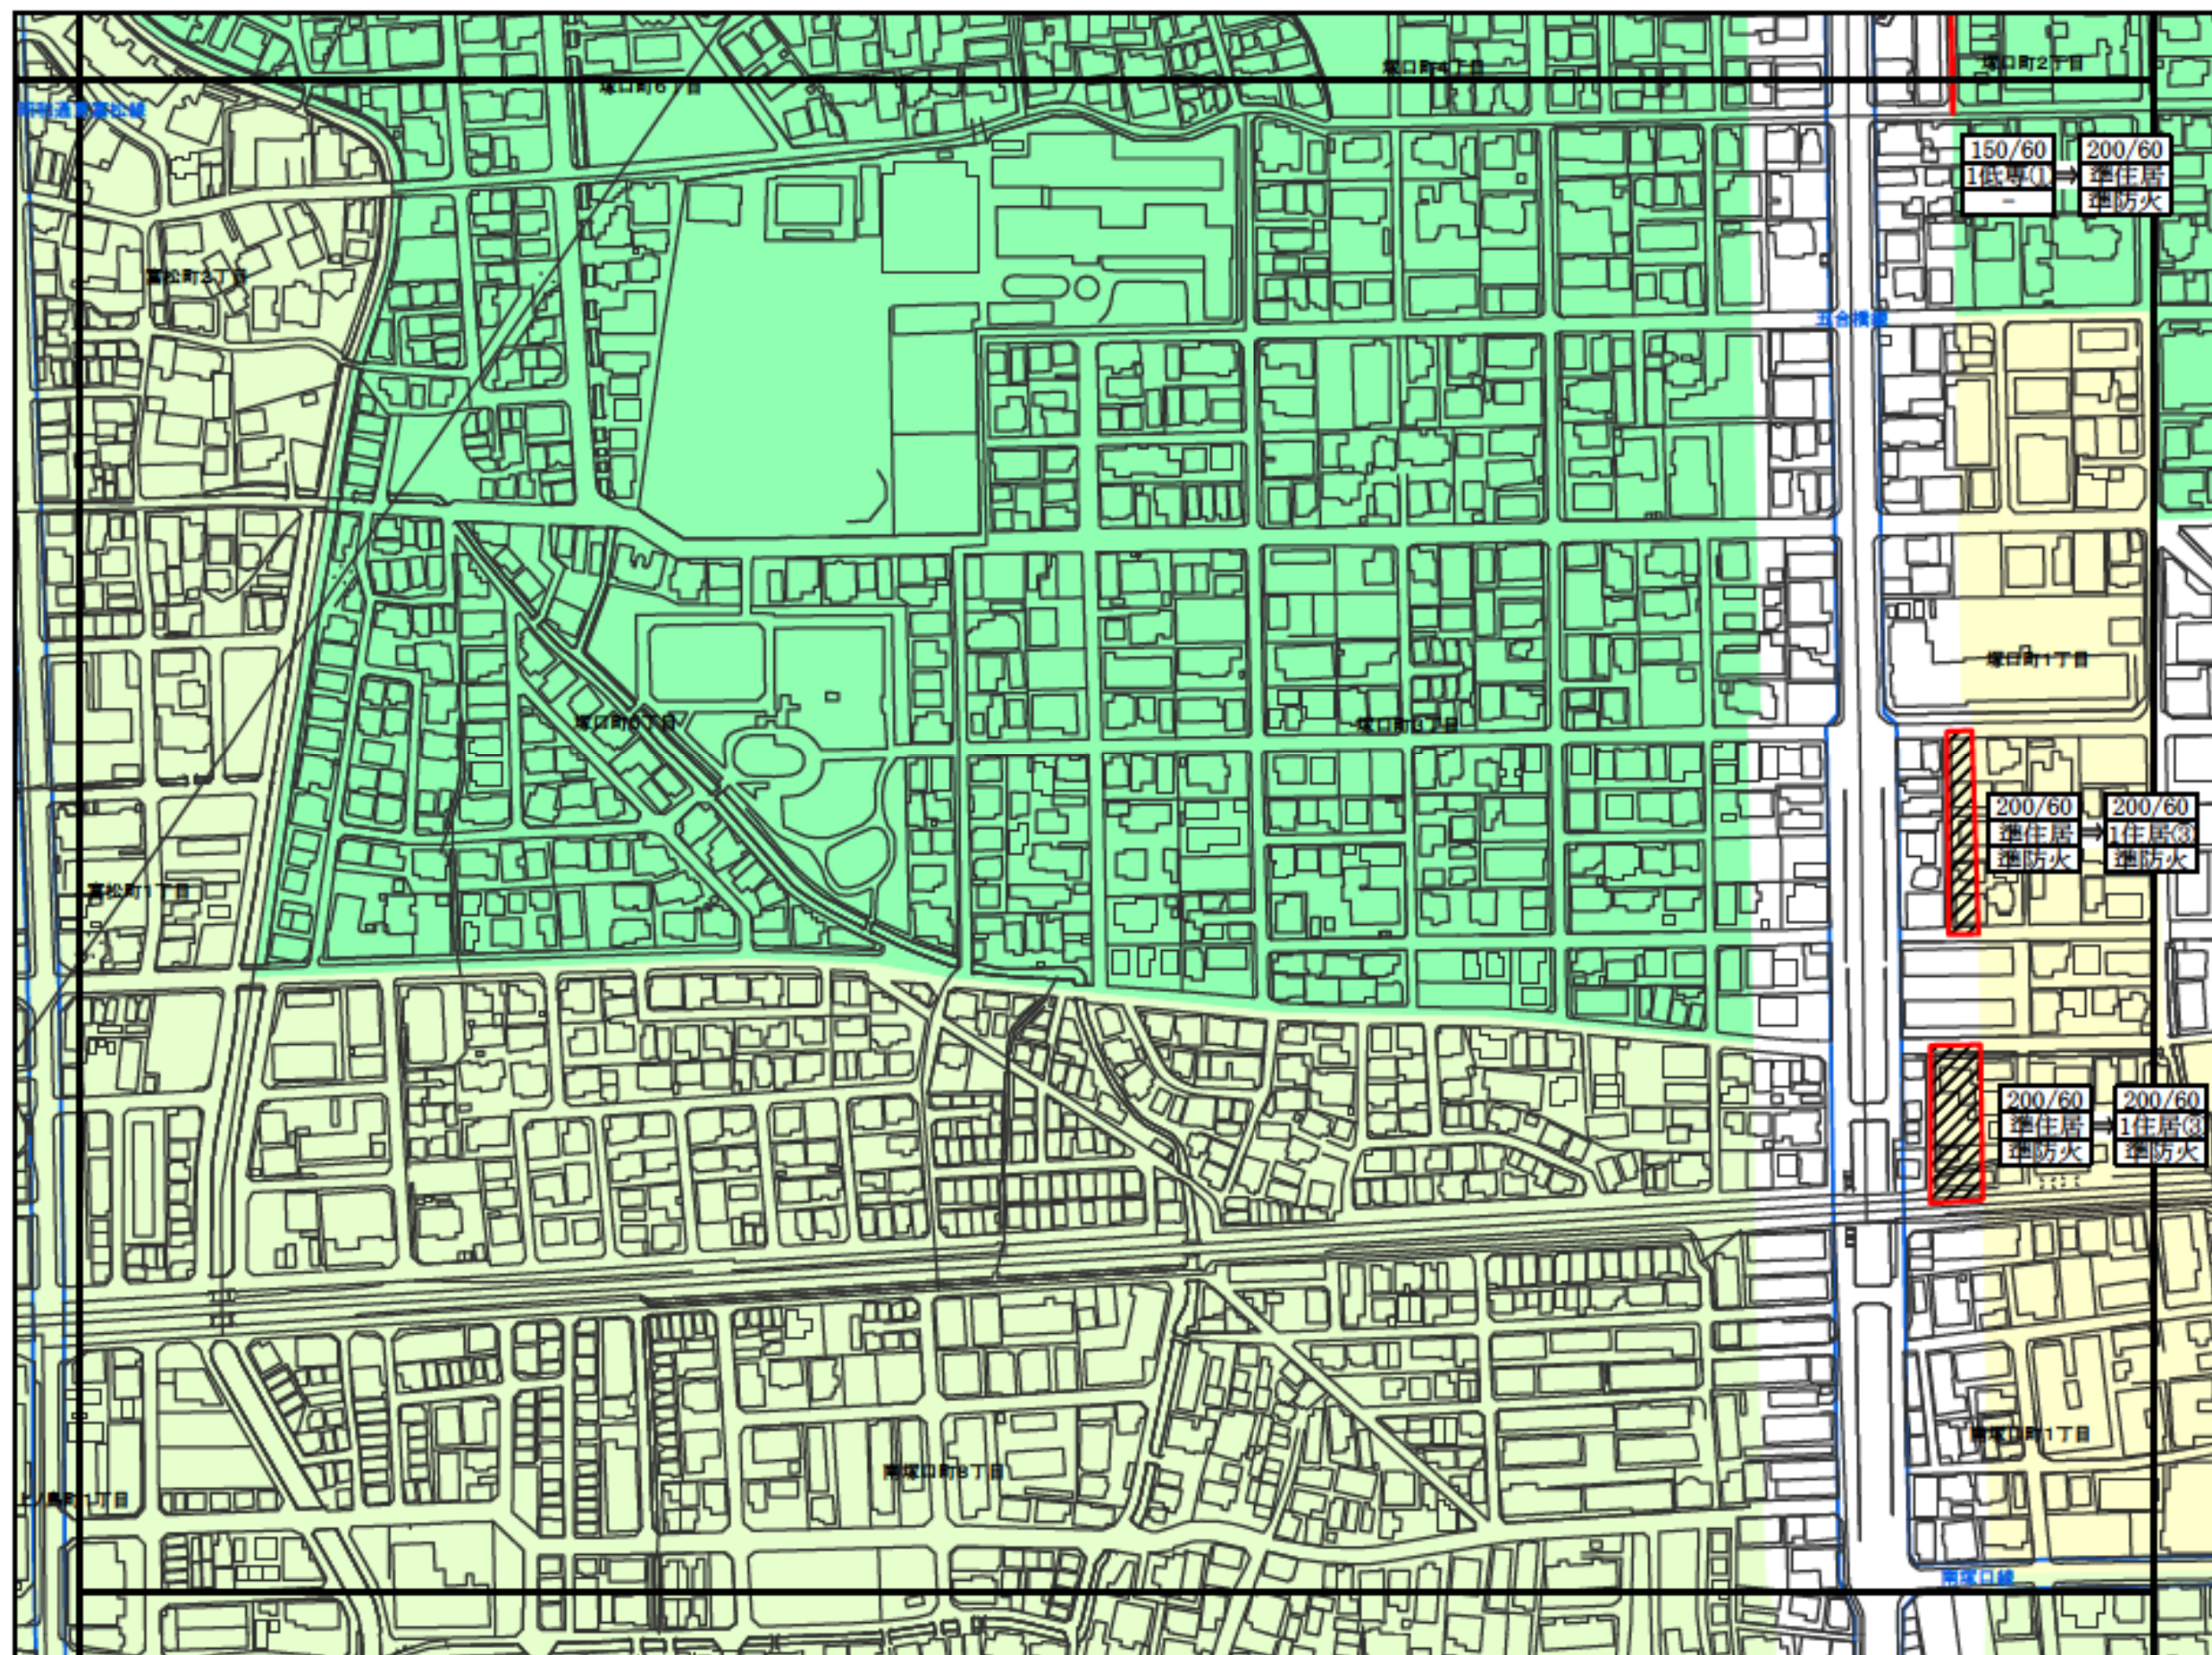

- 第1種高度地区
- 第2種高度地区
- 第2種18m高度地区
- 第3種高度地区
- 第4種高度地区
- 第5種高度地区
- 指定なし