

計画図 阪神間都市計画
 ① 住工共存型特別工業地区



- 凡例
- 住工共存型特別工業地区(準工業地域)
 - 住工共存型特別工業地区(工業地域A地区)
 - 住工共存型特別工業地区(工業地域B地区)

1:2,500




N

0 25 50 100 m

計画図 阪神間都市計画
 ②-1 住工共存型特別工業地区



凡例

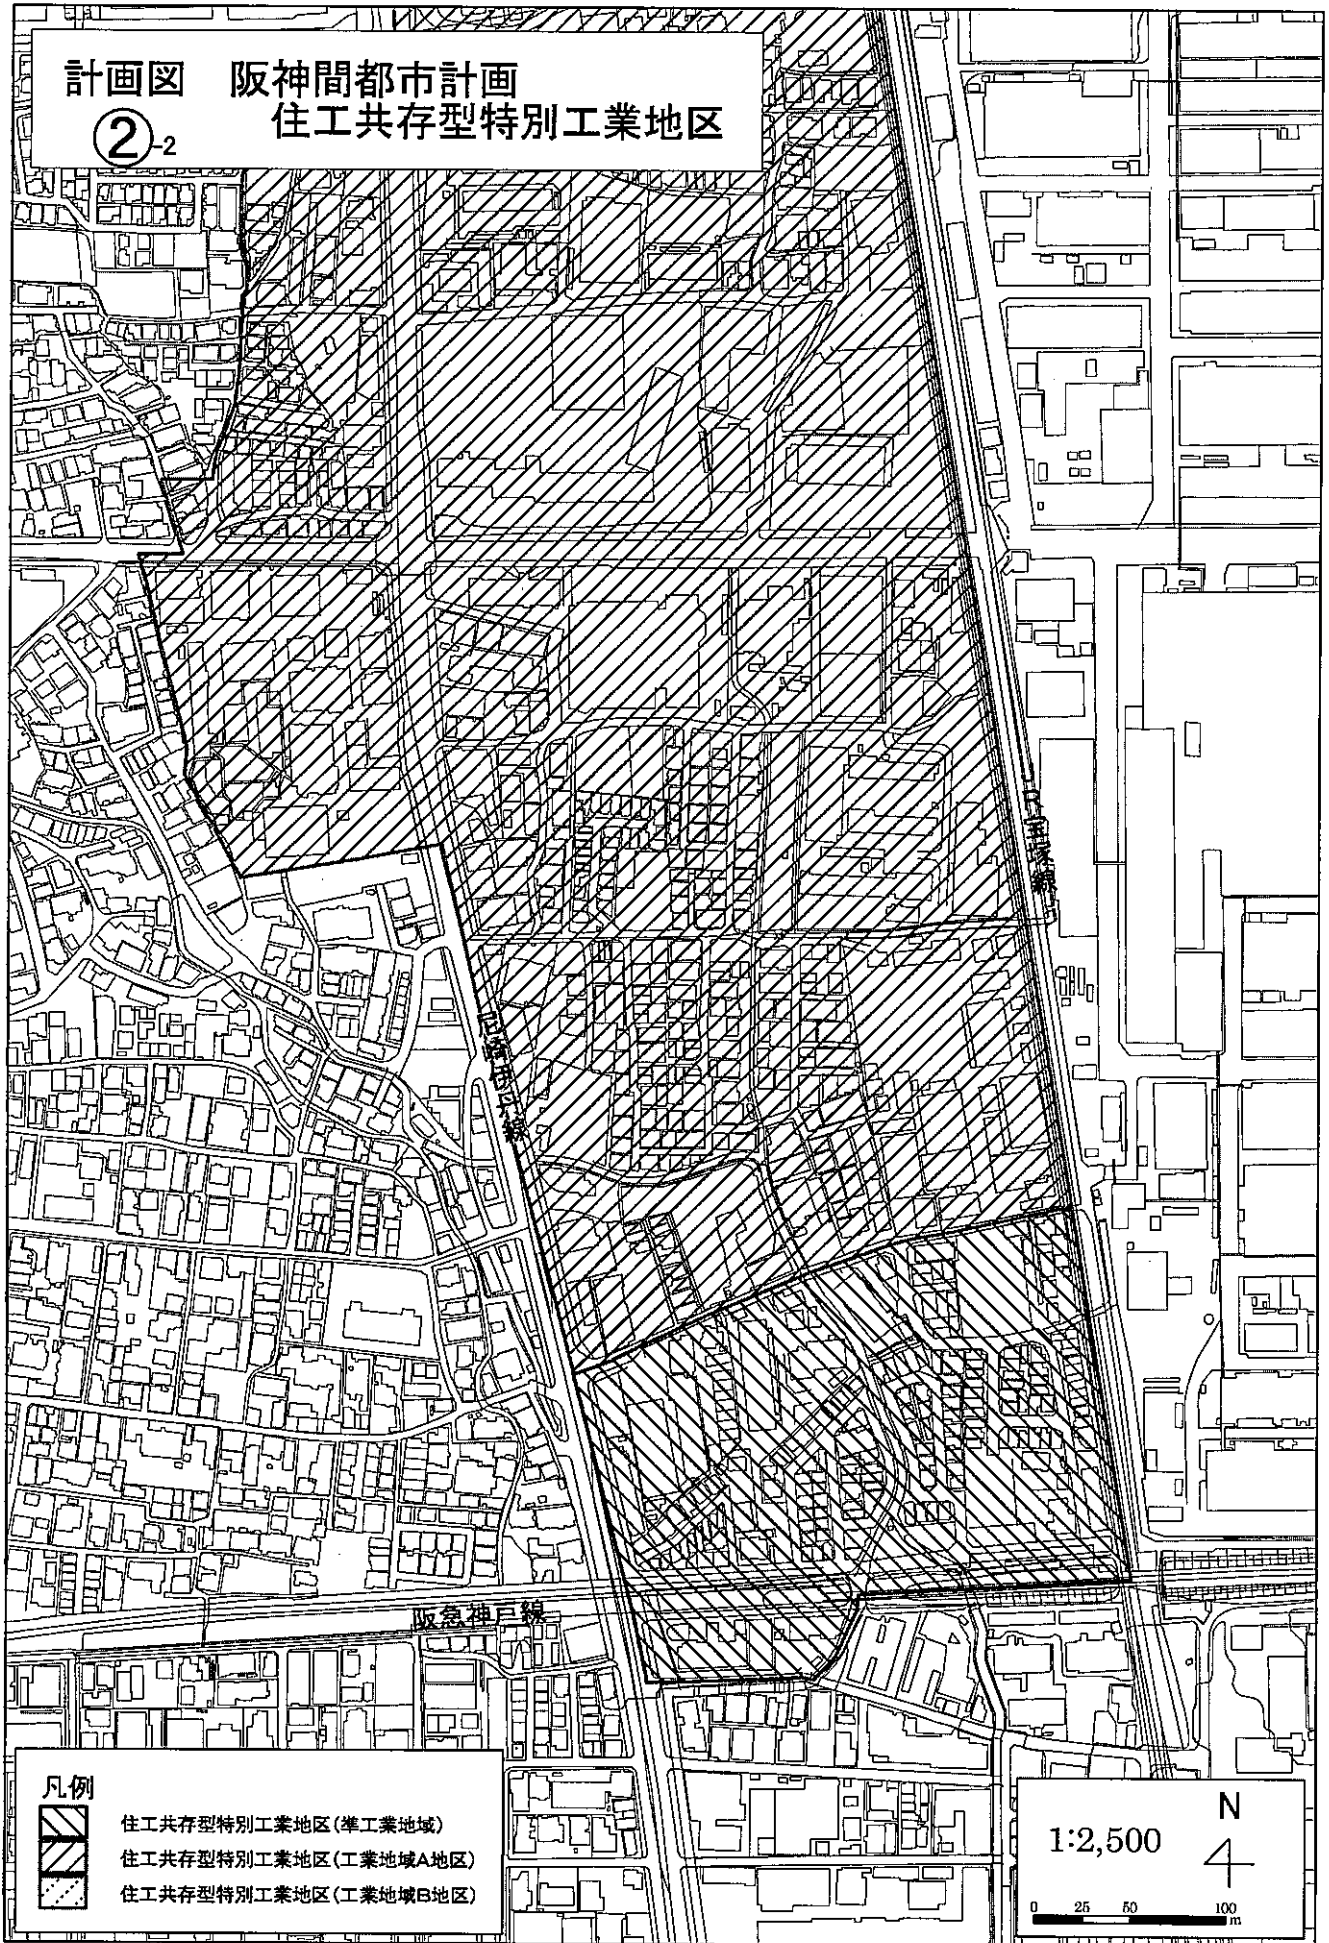
-  住工共存型特別工業地区(準工業地域)
-  住工共存型特別工業地区(工業地域A地区)
-  住工共存型特別工業地区(工業地域B地区)



 
1:2,500

N
 4

0 25 50 100 m

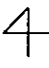
計画図 阪神間都市計画
 ②₂ 住工共存型特別工業地区



- 凡例
-  住工共存型特別工業地区(準工業地域)
 -  住工共存型特別工業地区(工業地域A地区)
 -  住工共存型特別工業地区(工業地域B地区)

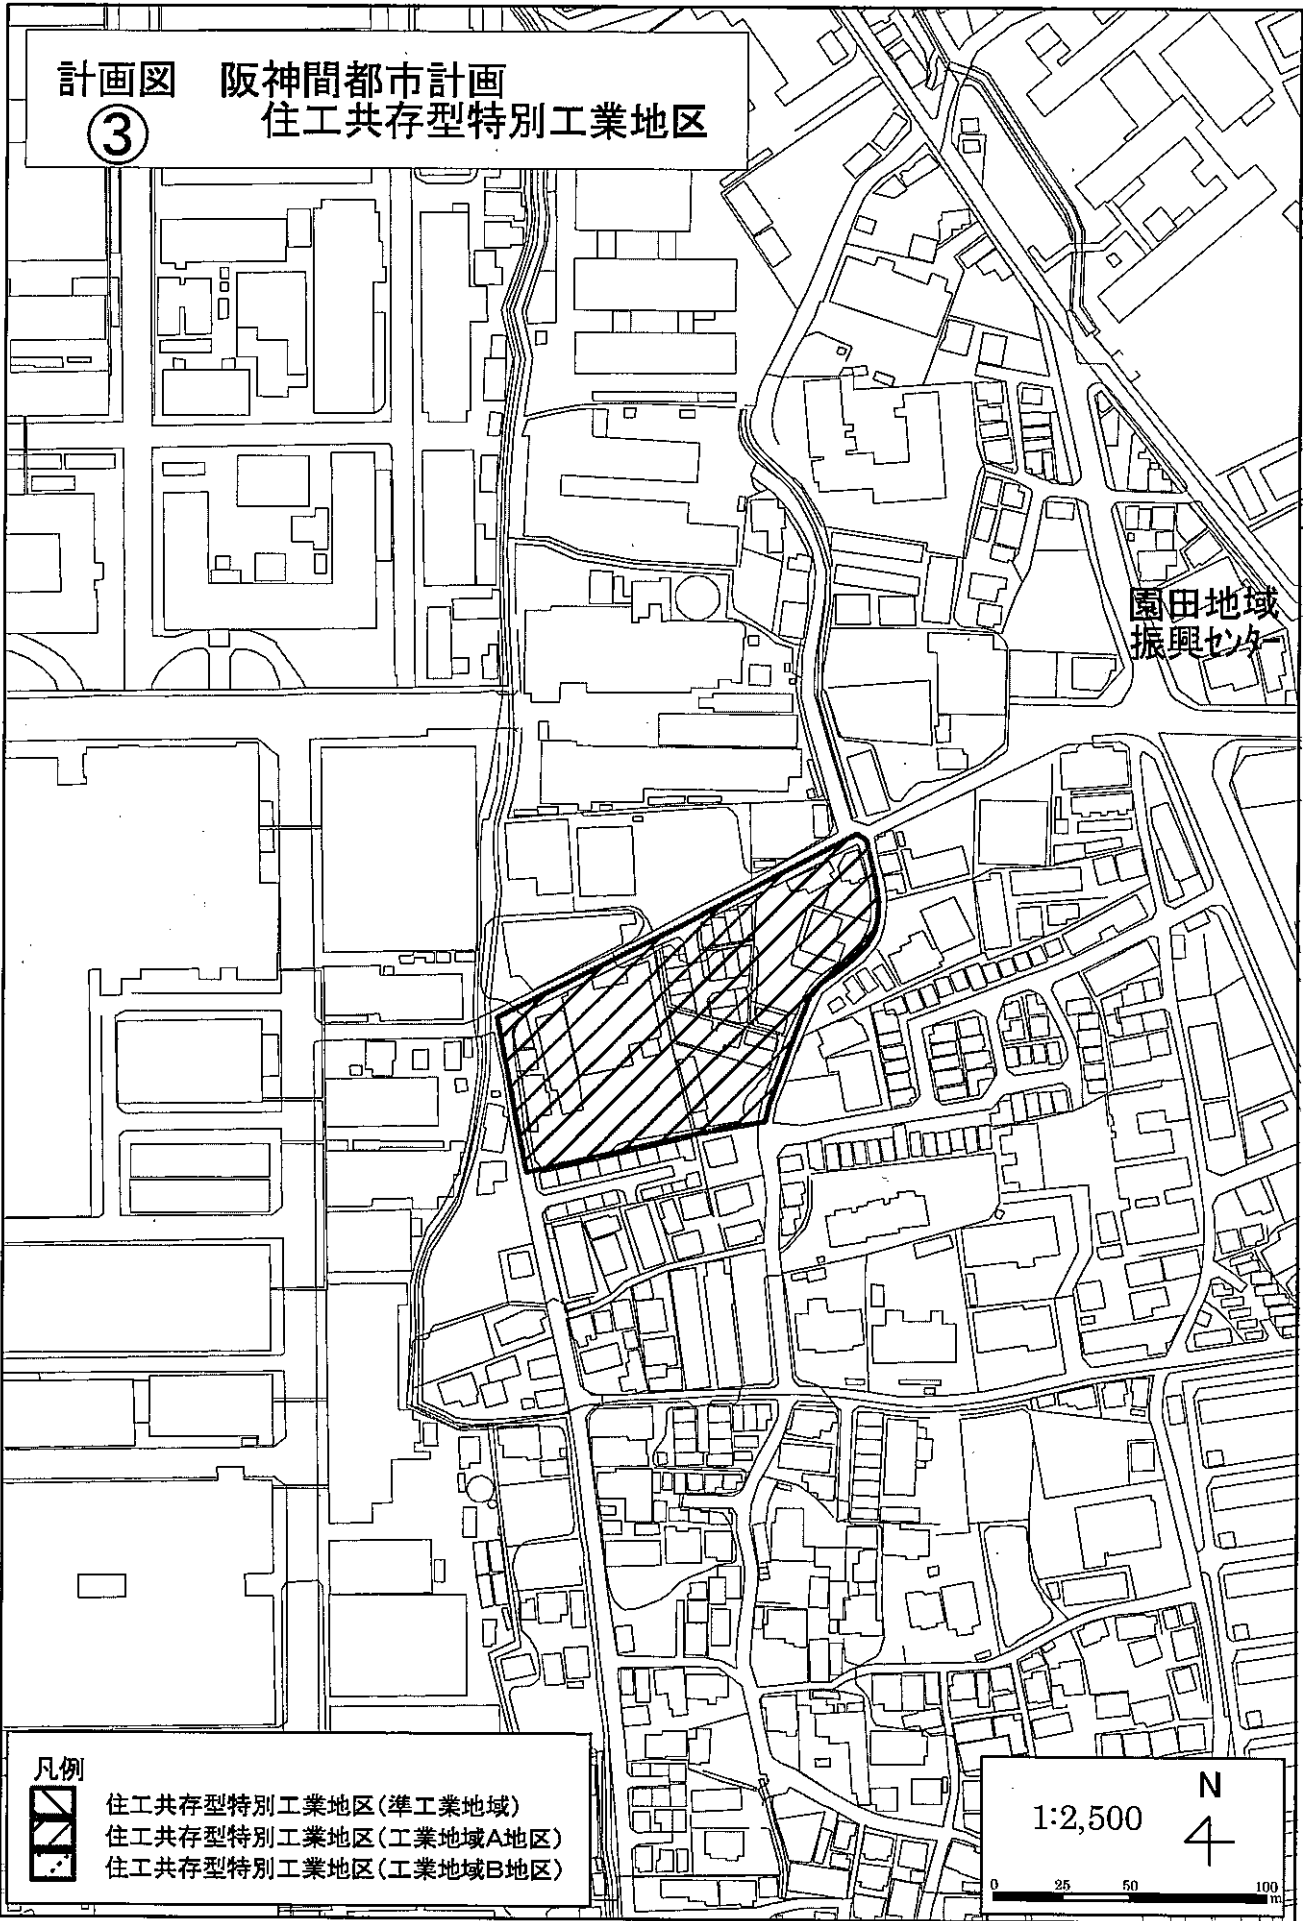
1:2,500

N






0 25 50 100 m

計画図 阪神間都市計画
③ 住工共存型特別工業地区



園田地域
振興センター

凡例

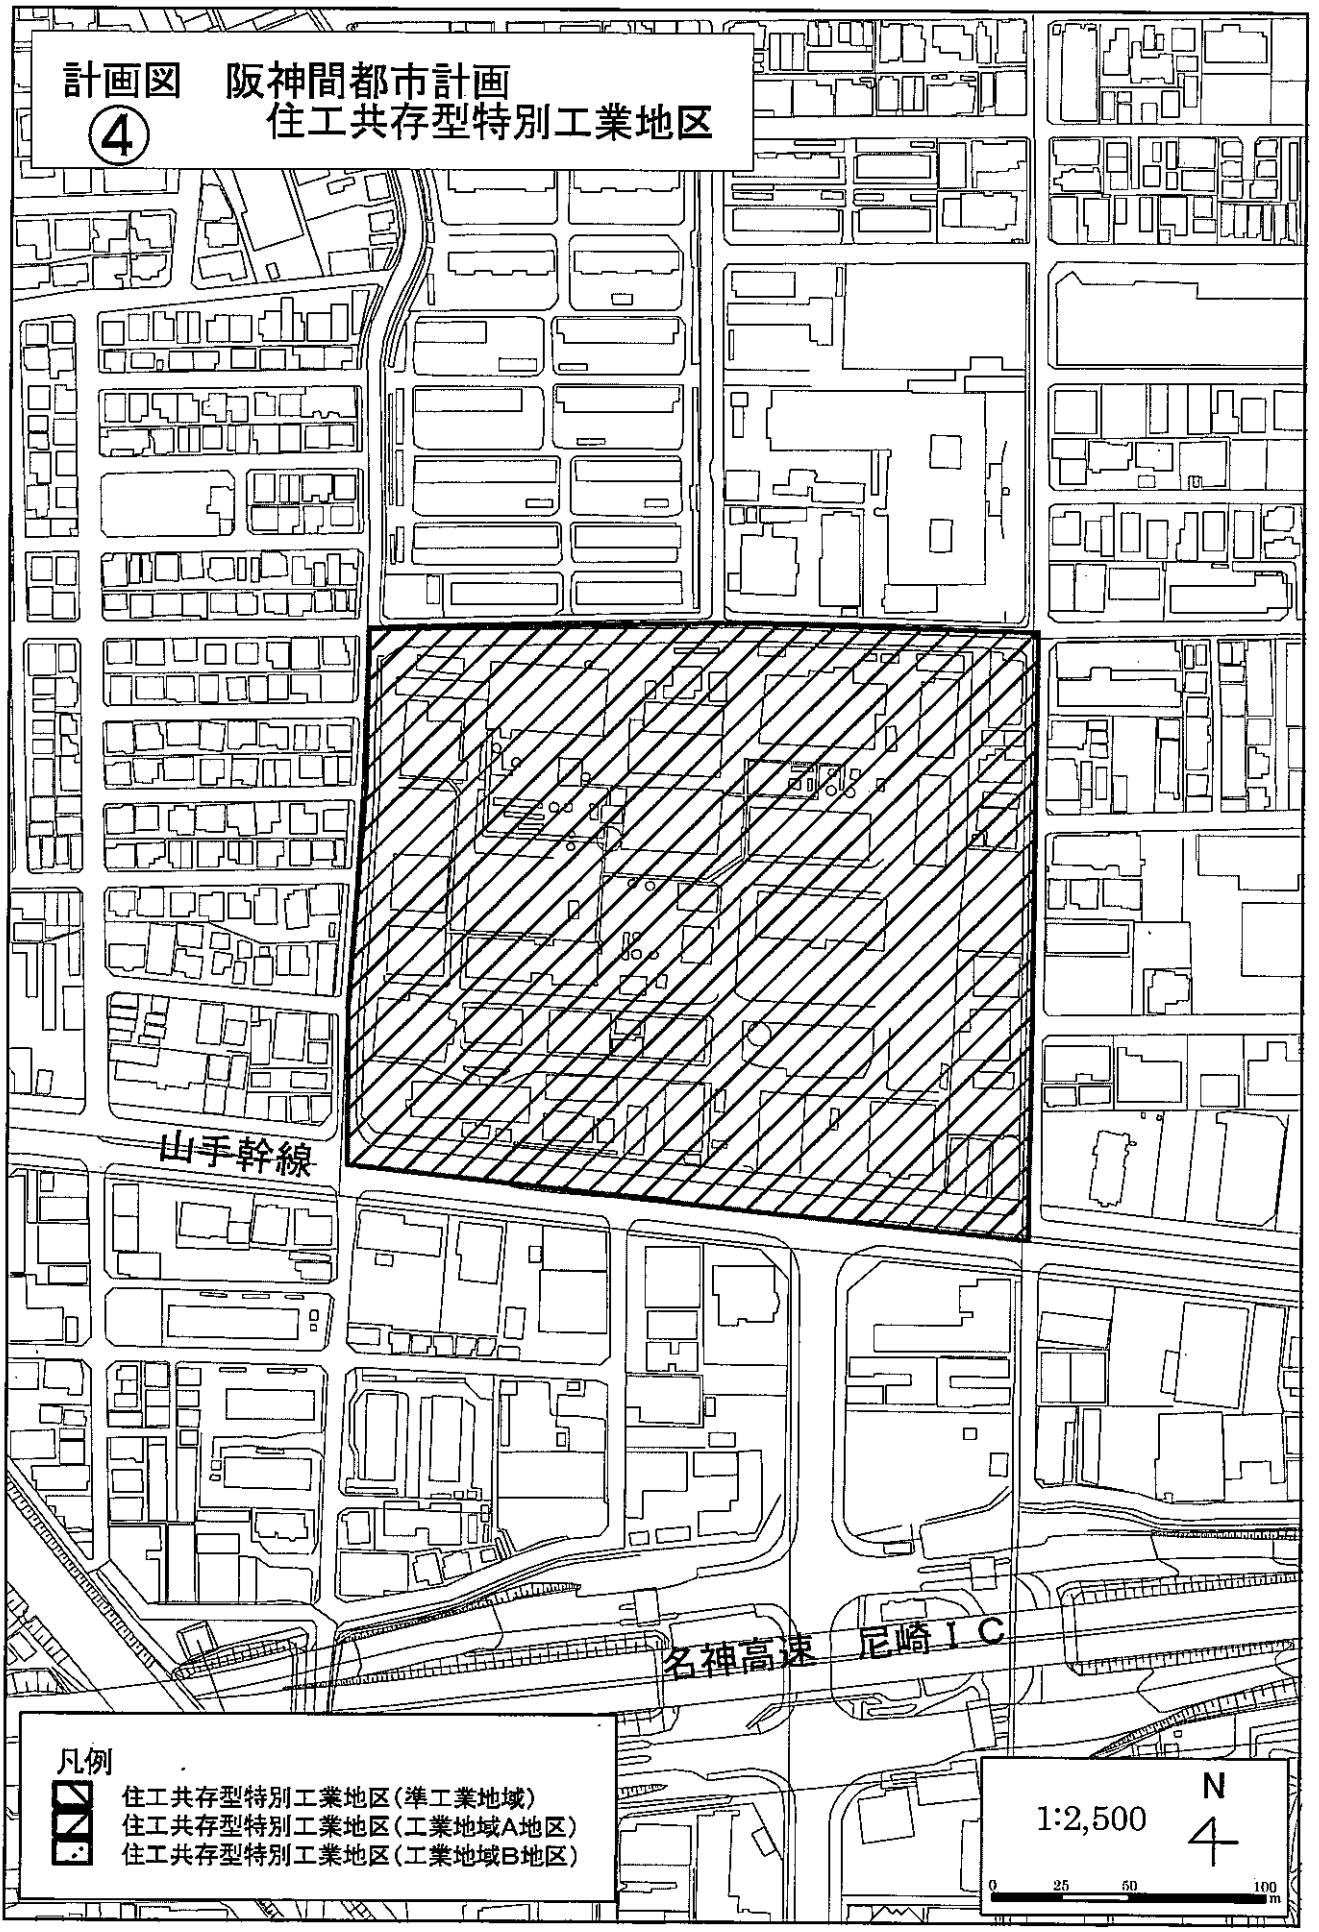
-  住工共存型特別工業地区(準工業地域)
-  住工共存型特別工業地区(工業地域A地区)
-  住工共存型特別工業地区(工業地域B地区)

1:2,500



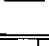
N
4

0 25 50 100 m

計画図 阪神間都市計画
 ④ 住工共存型特別工業地区



凡例

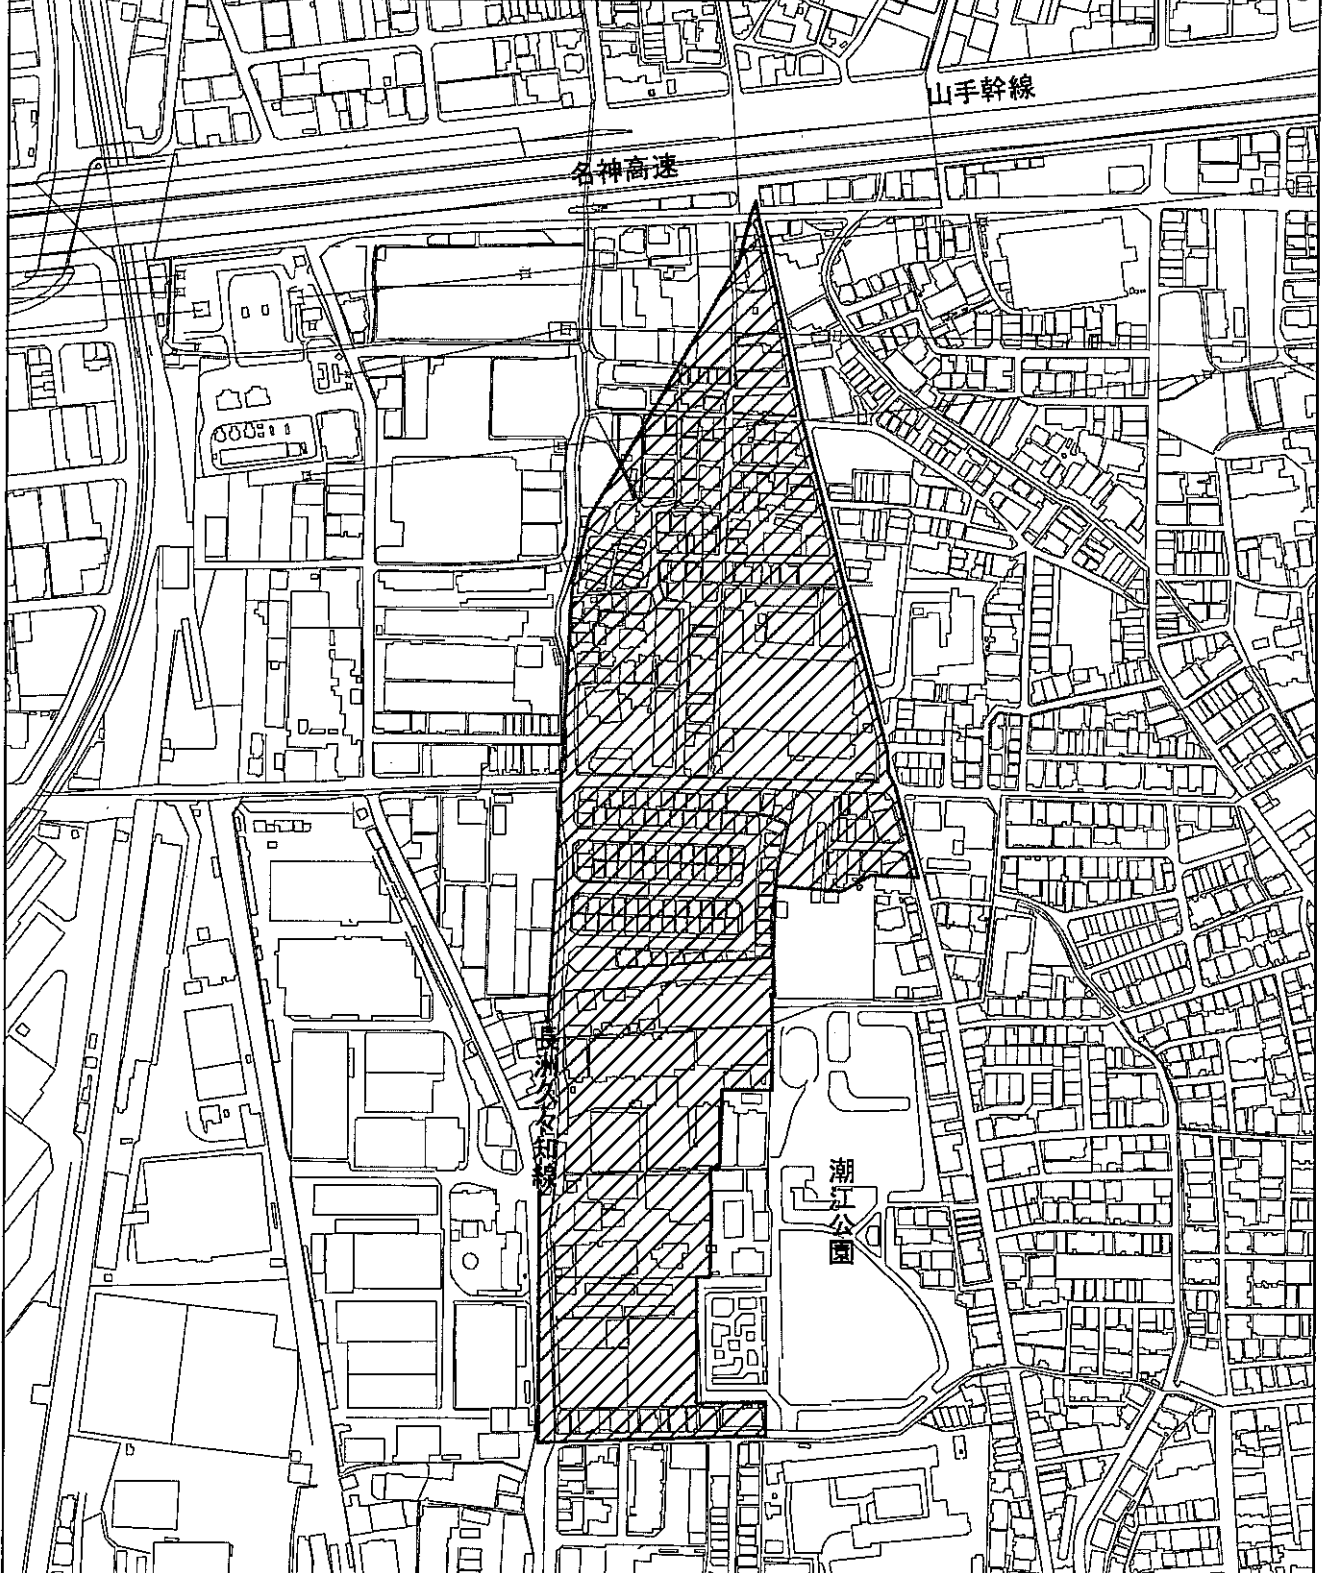
-  住工共存型特別工業地区(準工業地域)
-  住工共存型特別工業地区(工業地域A地区)
-  住工共存型特別工業地区(工業地域B地区)

1:2,500

N
4

0 25 50 100 m

計画図 阪神間都市計画
 ⑤ 住工共存型特別工業地区



凡例

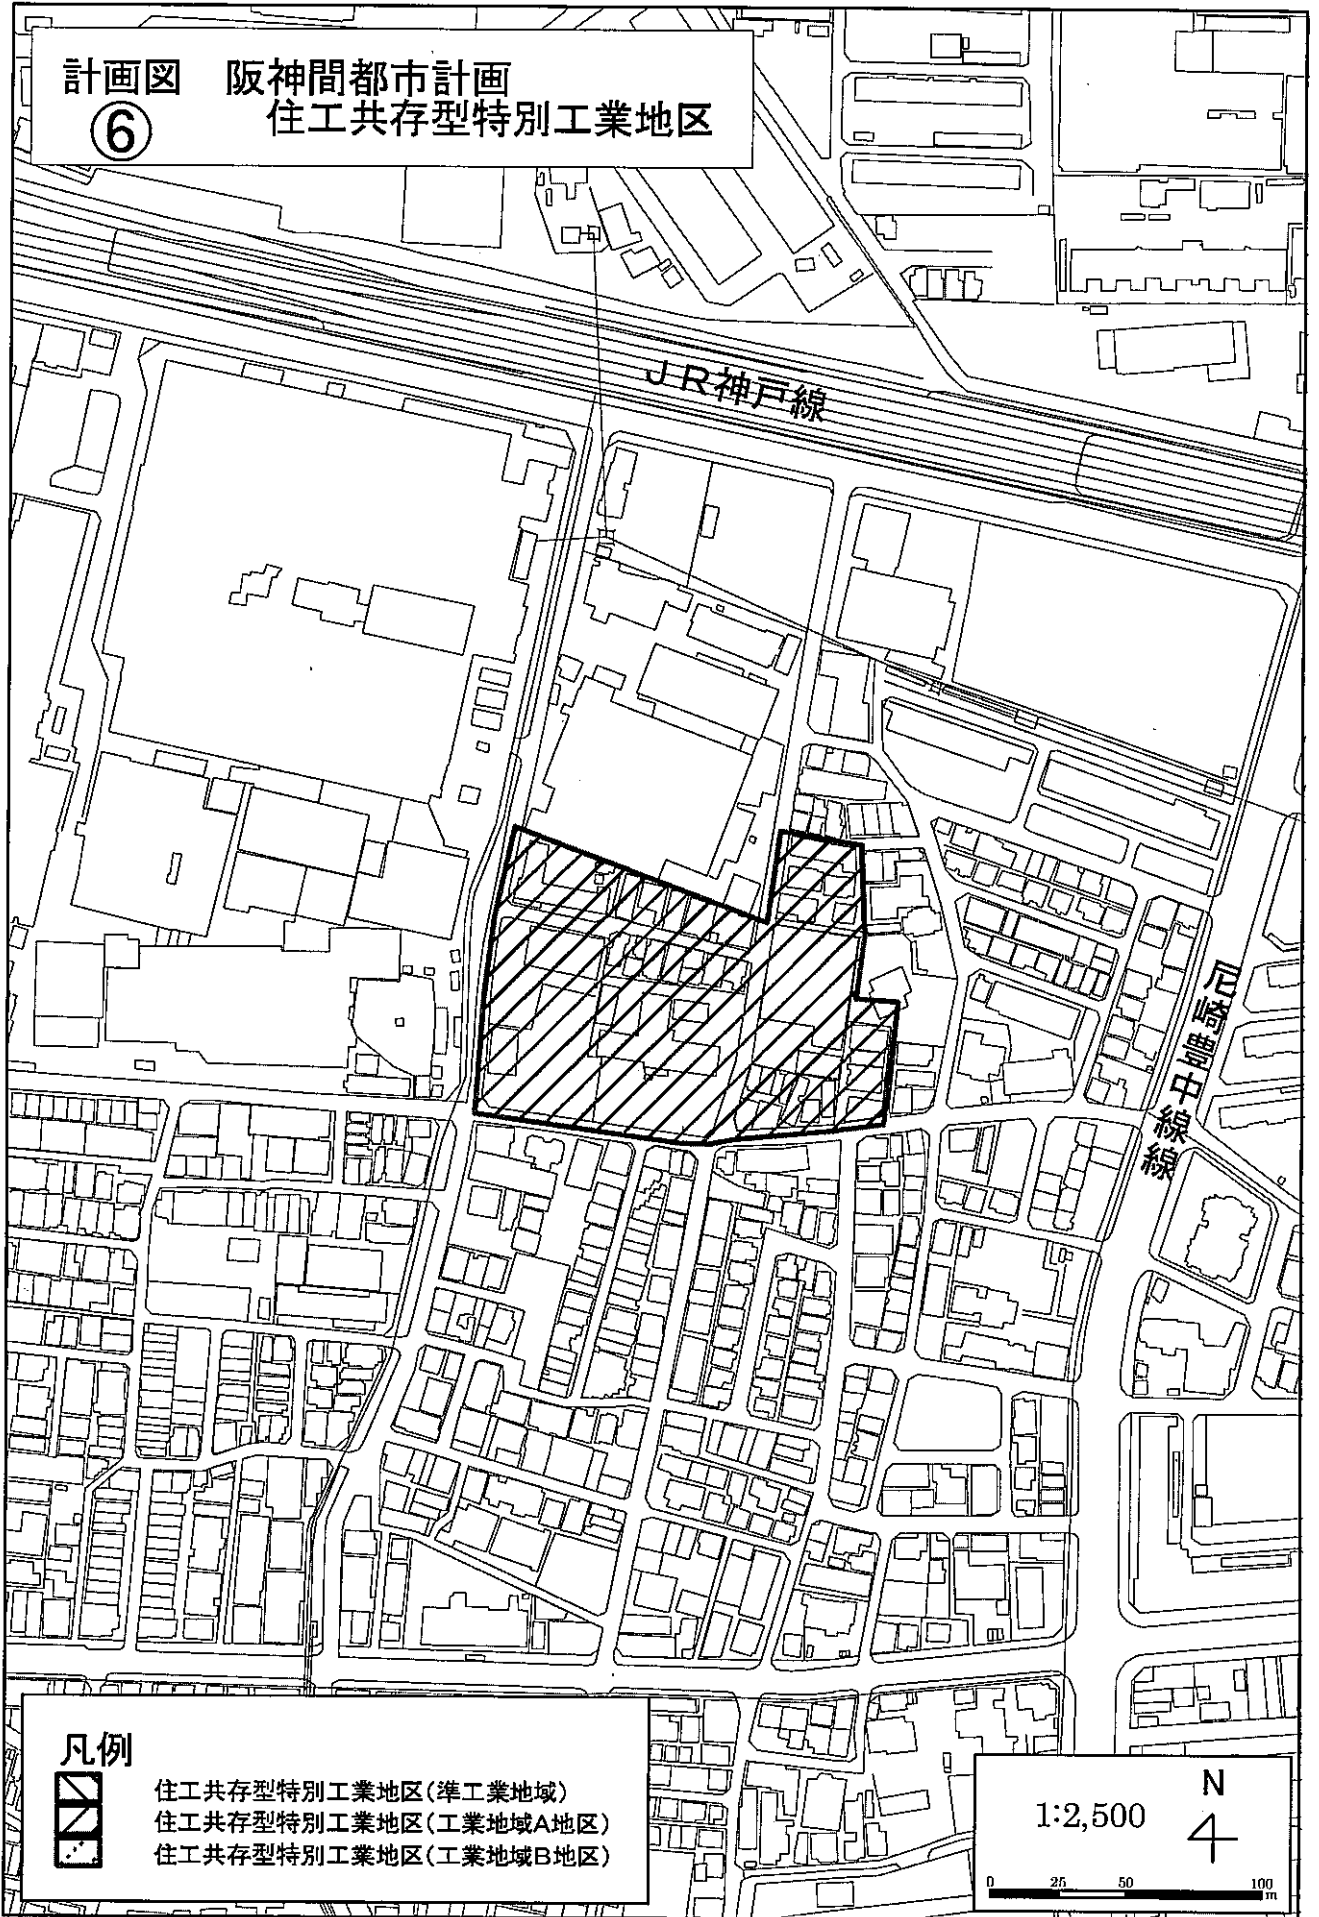
- 住工共存型特別工業地区(準工業地域)
- 住工共存型特別工業地区(工業地域A地区)
- 住工共存型特別工業地区(工業地域B地区)

1:2,500

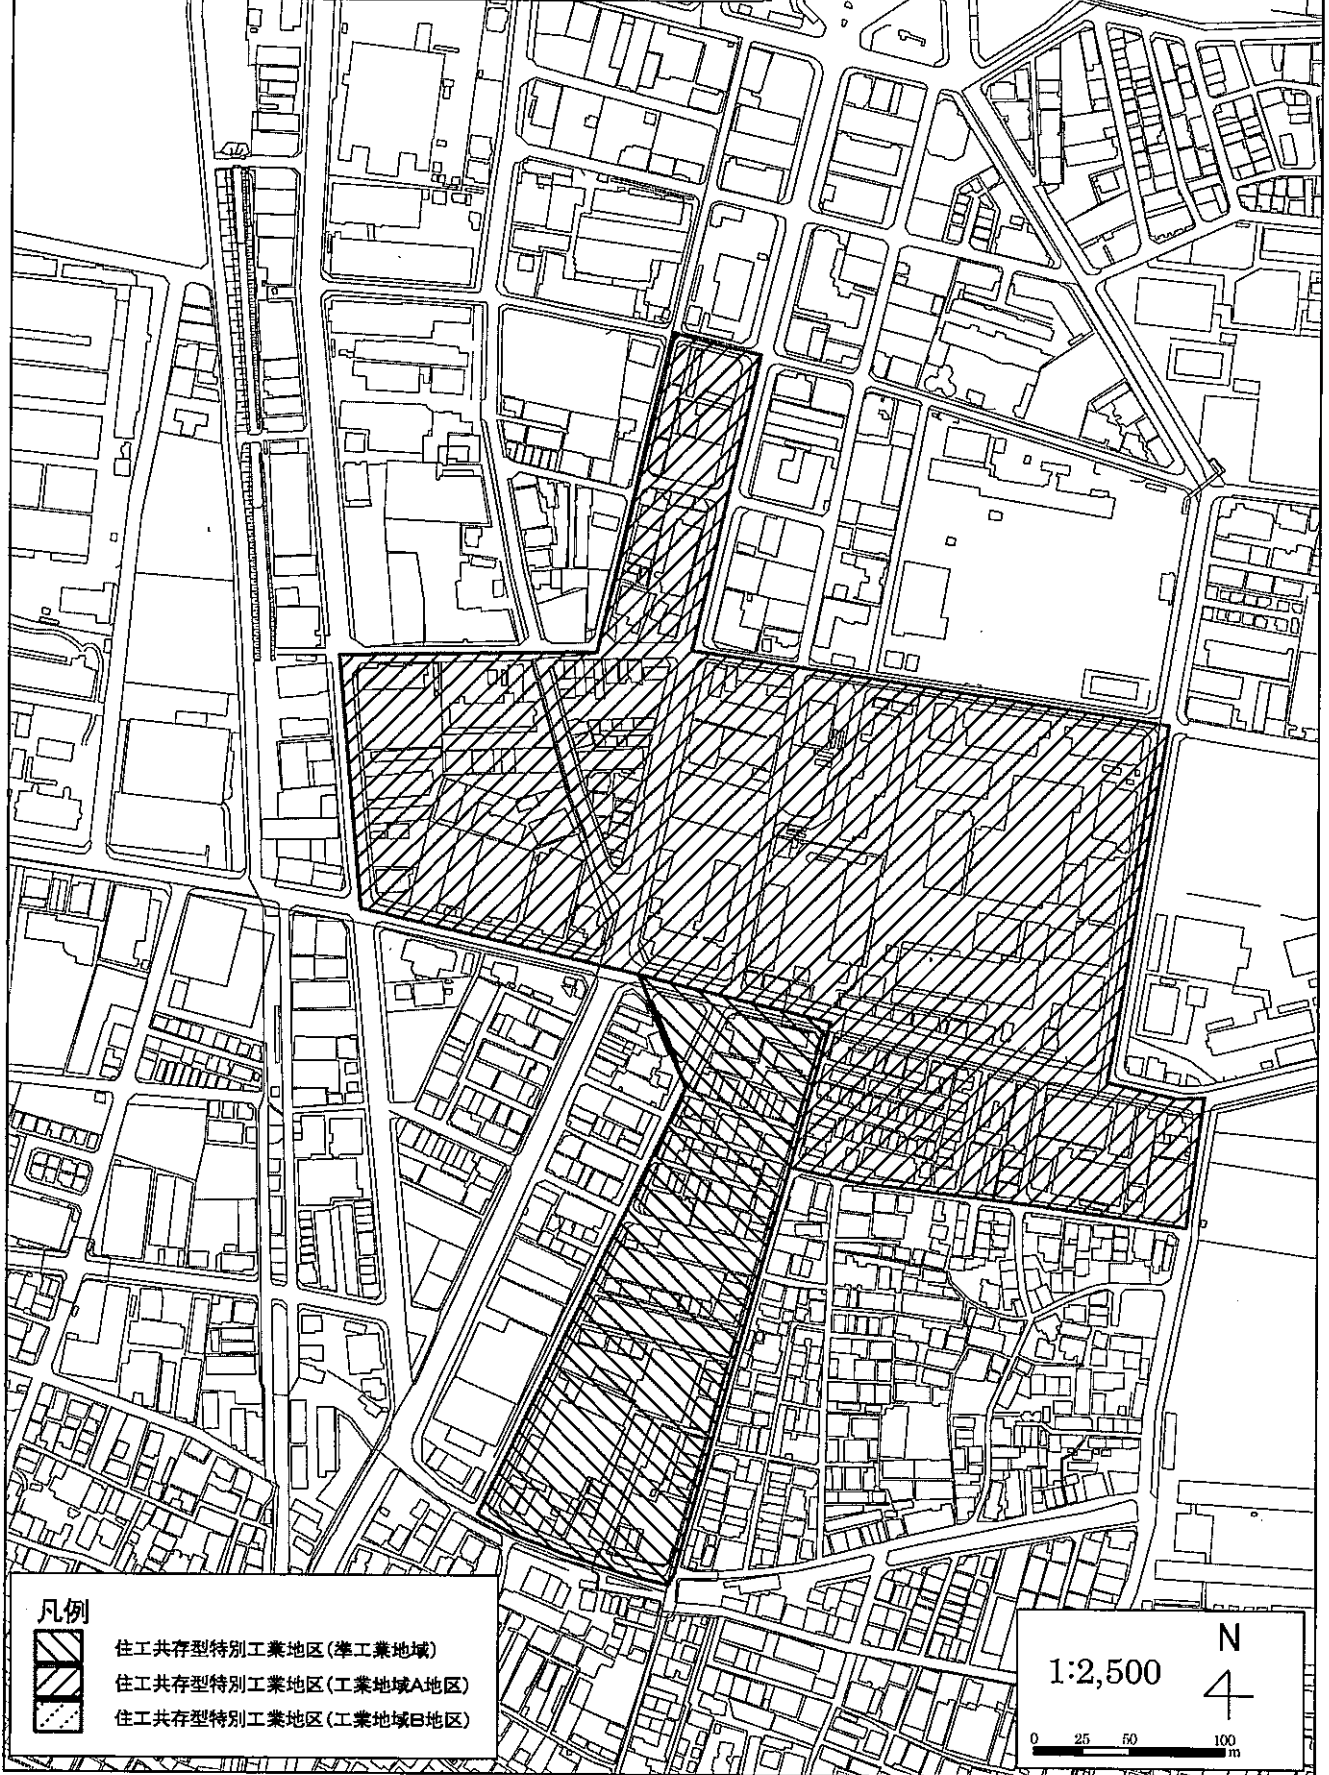
N




0 25 50 100 m

計画図 阪神間都市計画
⑥ 住工共存型特別工業地区




計画図 阪神間都市計画
⑦ 住工共存型特別工業地区



- 凡例
-  住工共存型特別工業地区(準工業地域)
 -  住工共存型特別工業地区(工業地域A地区)
 -  住工共存型特別工業地区(工業地域B地区)

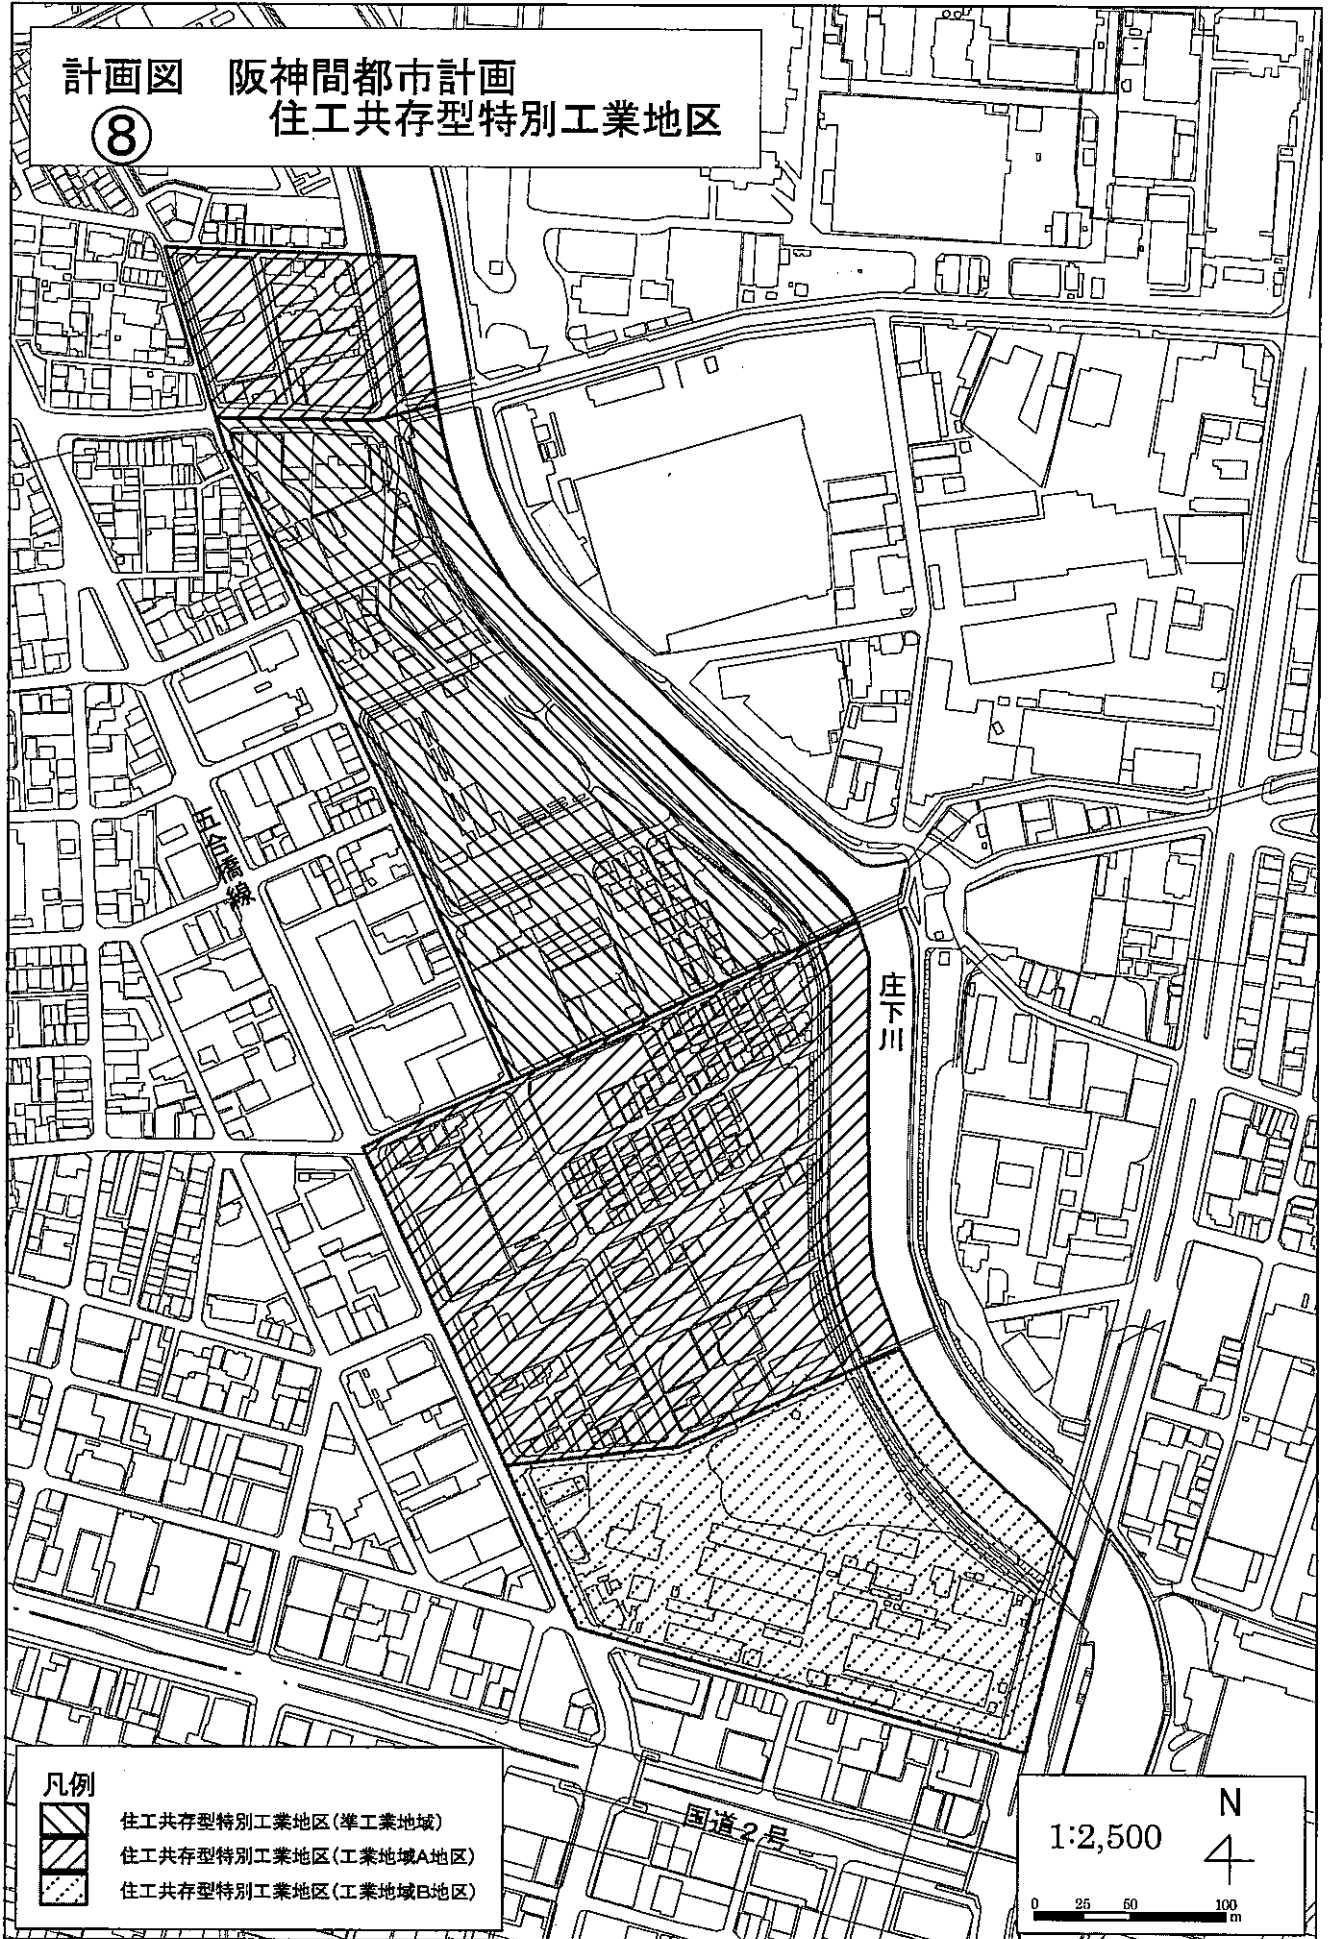
1:2,500

N






0 25 50 100 m

計画図 阪神間都市計画
 ⑧ 住工共存型特別工業地区



凡例

-  住工共存型特別工業地区(準工業地域)
-  住工共存型特別工業地区(工業地域A地区)
-  住工共存型特別工業地区(工業地域B地区)

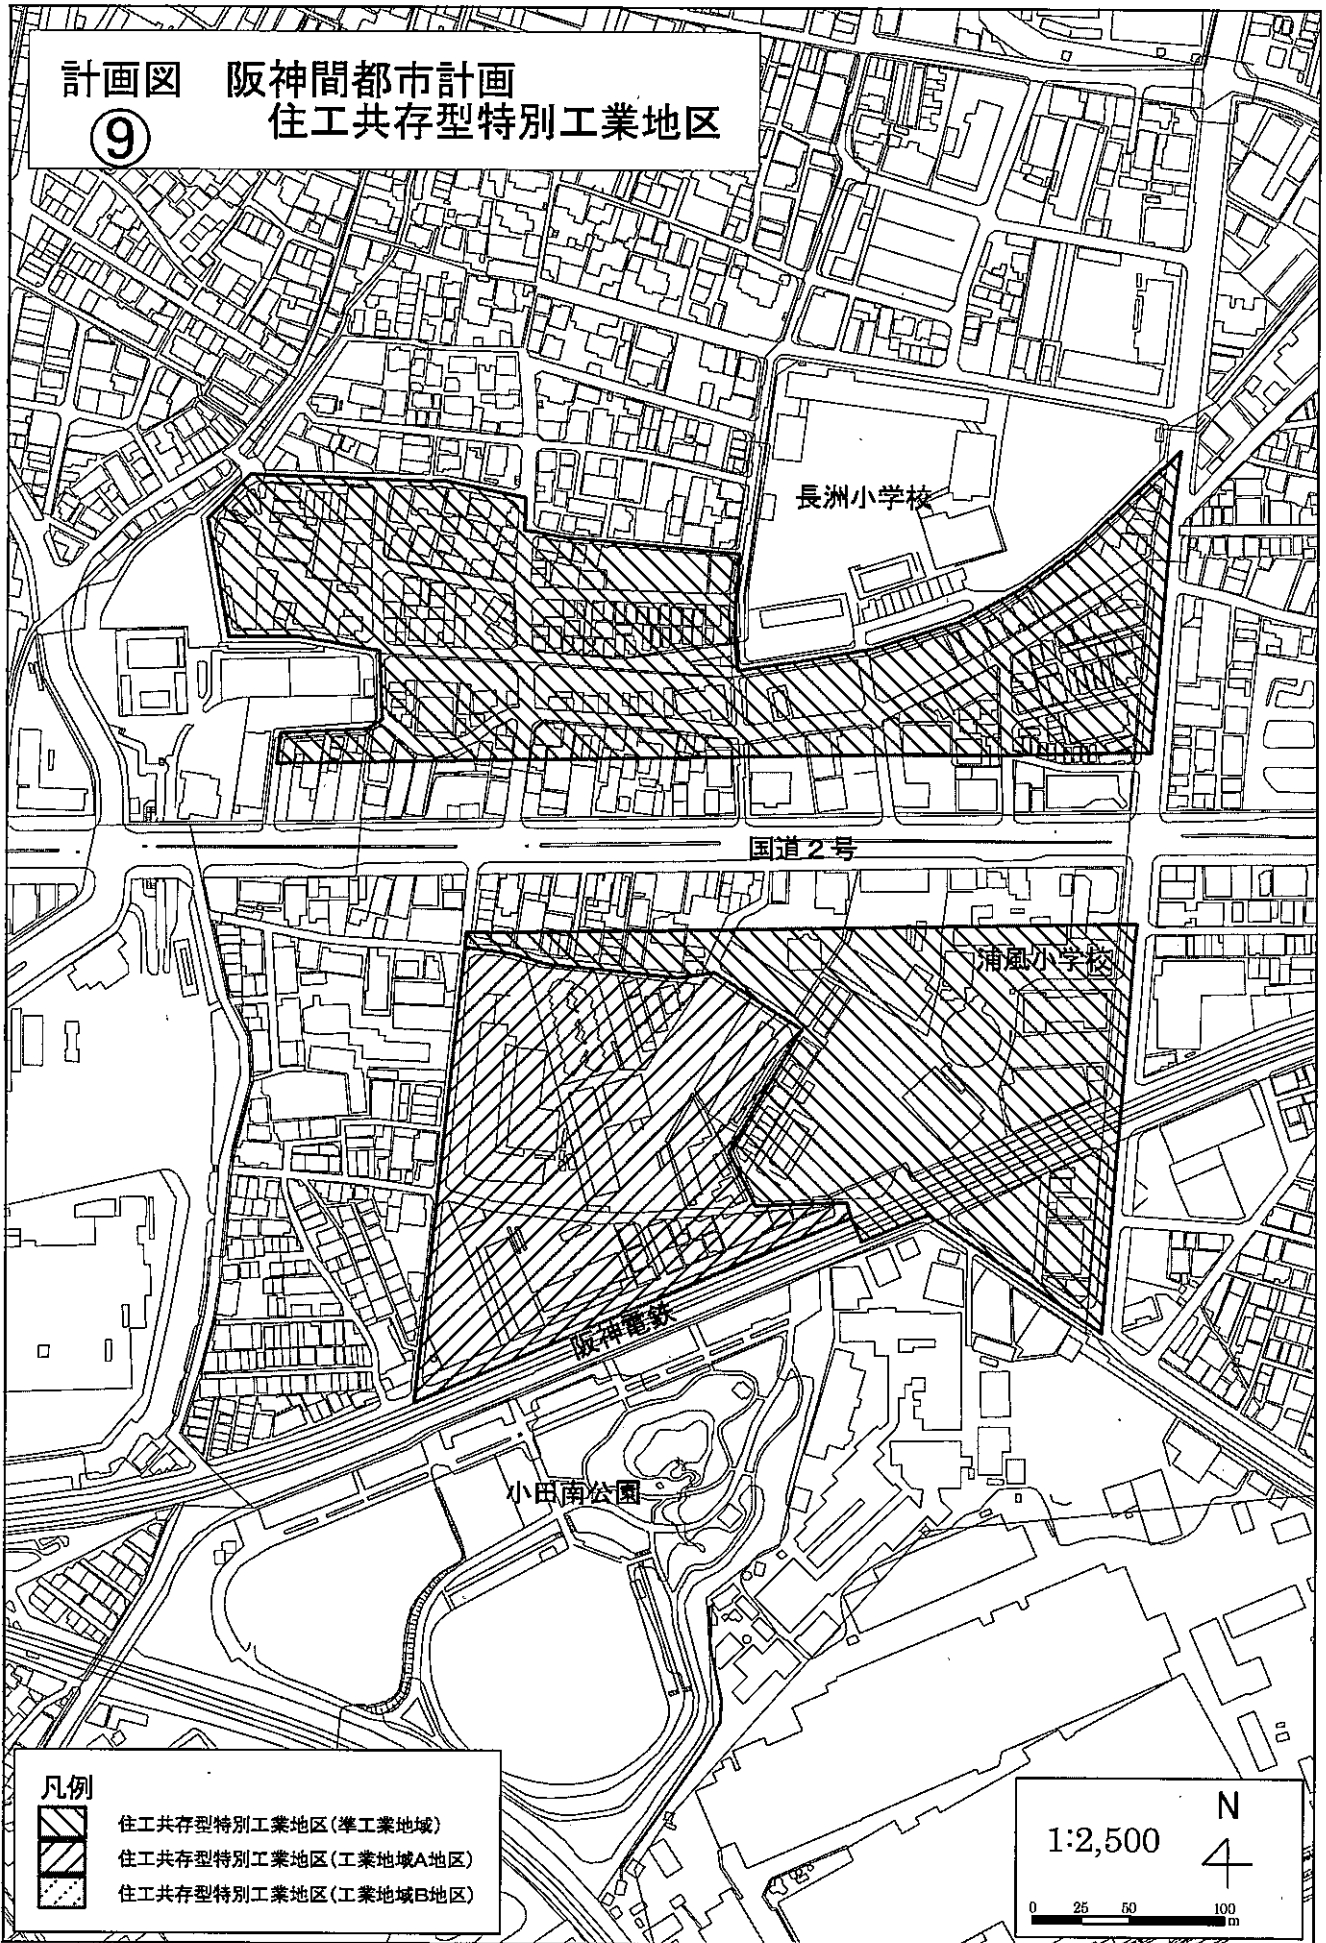
1:2,500

N






0 25 50 100 m

計画図 阪神間都市計画
 ⑨ 住工共存型特別工業地区



凡例

-  住工共存型特別工業地区(準工業地域)
-  住工共存型特別工業地区(工業地域A地区)
-  住工共存型特別工業地区(工業地域B地区)

1:2,500

N

