


別添資料1 事業概要図 (鉄塔周辺拡大図)

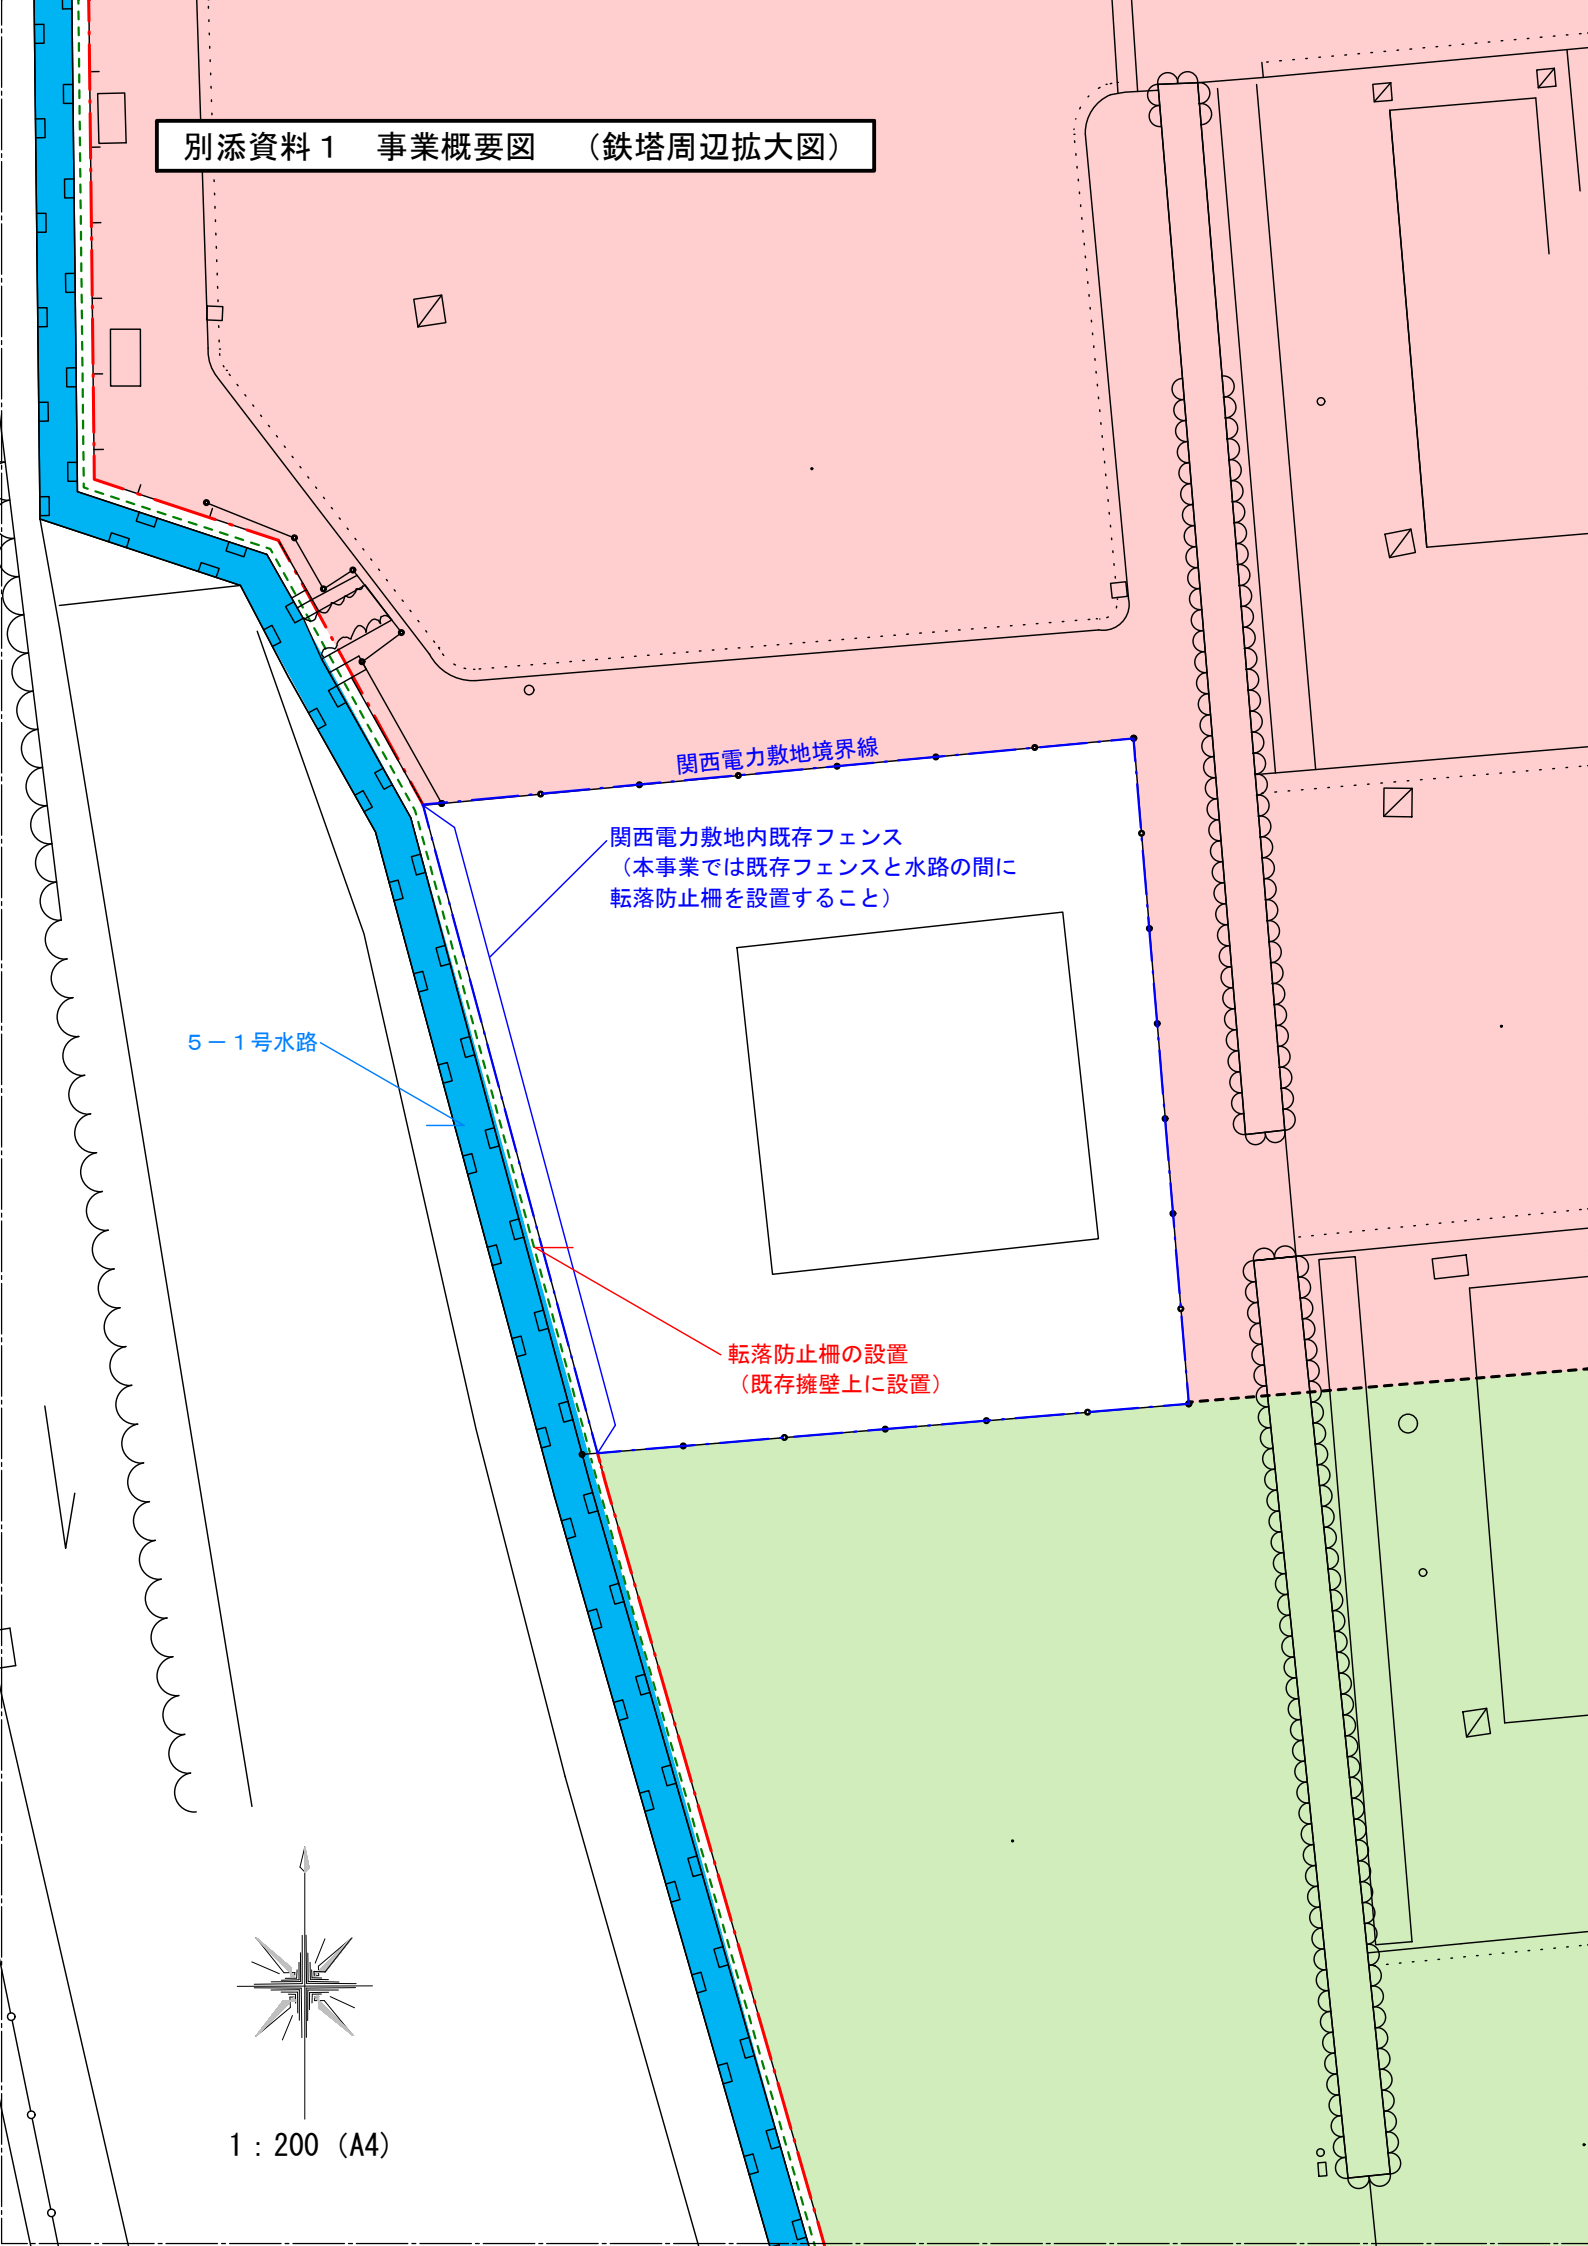


関西電力敷地境界線

関西電力敷地内既存フェンス
(本事業では既存フェンスと水路の間に
転落防止柵を設置すること)

5-1号水路

転落防止柵の設置
(既存擁壁上に設置)

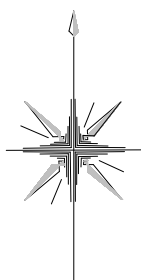

1 : 200 (A4)