


大庄体育館 1階 平面図

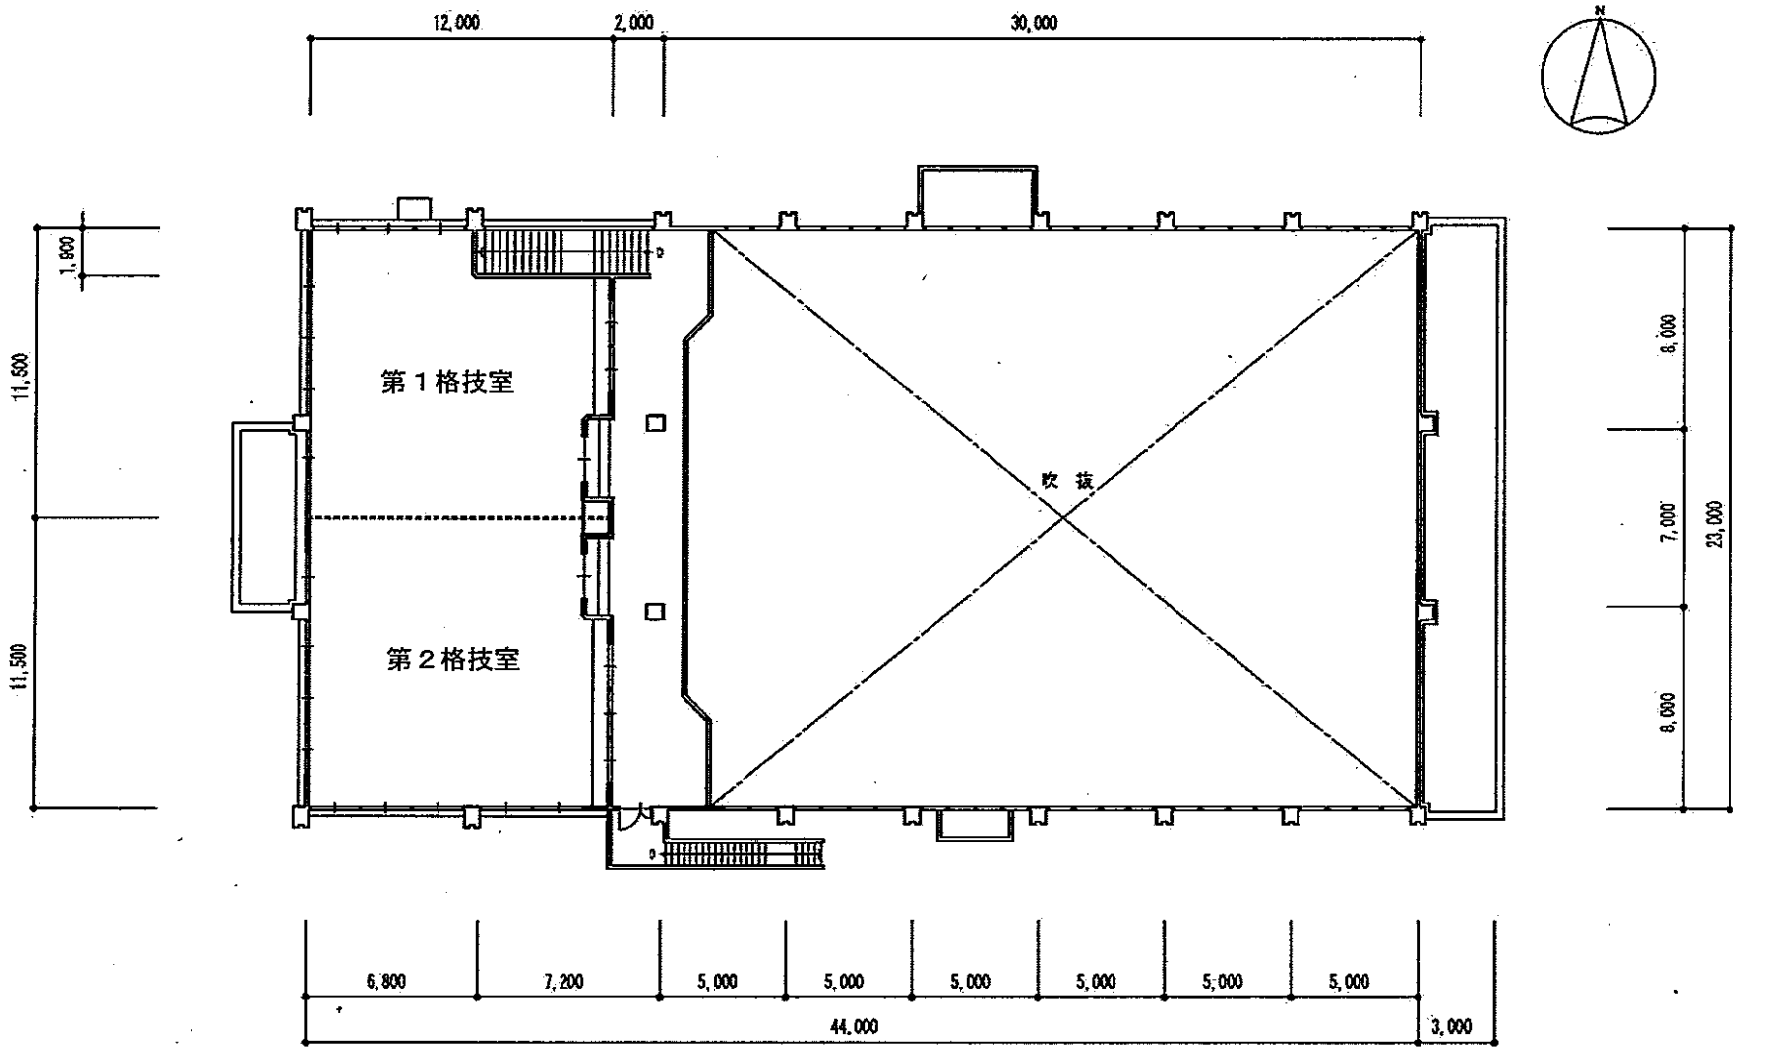

大庄体育館 2階 平面図