


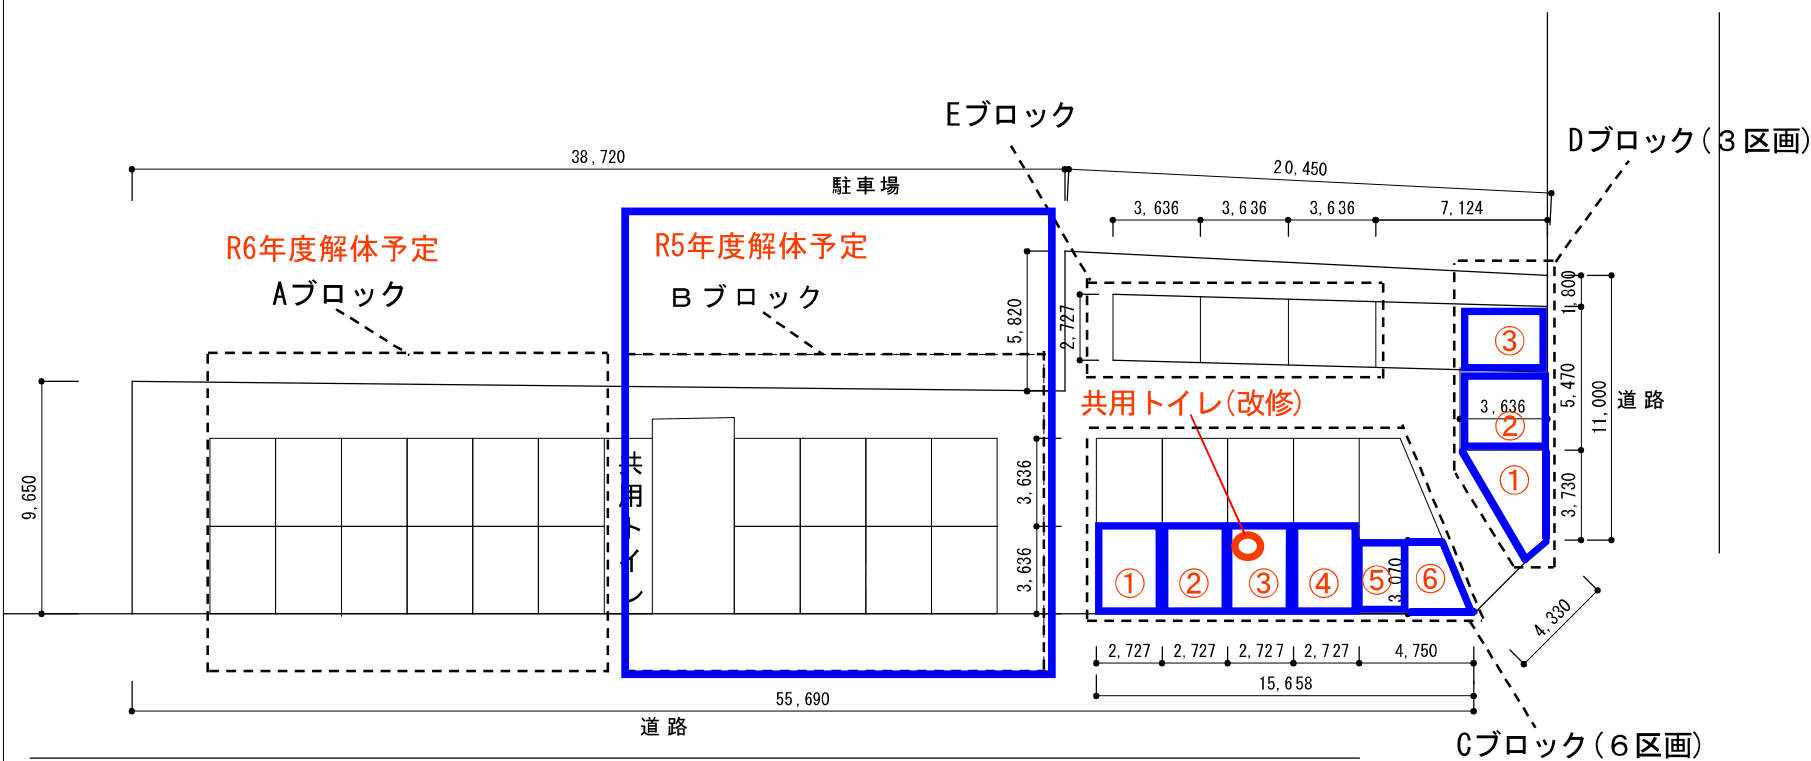

旧かなみ新地 配置図 1:300 (A4)



店舗利用: Cブロック・Dブロック
 広場利用: Bブロック

駐車場

・ 利活用エリアの地番

Cブロック	Dブロック
① : 90-14	① : 90-9
② : 90-13	② : 90-8
③ : 90-12	③ : 90-44
④ : 90-11	
⑤ : 90-43西	
⑥ : 90-43東	

(別紙)