

園田西武庫線

伊丹市

対象区域内

対象区域外

尼崎市阪急沿線地区
区域図① 1/2,500

0 50 100 m

対象区域内

対象区域外

一中高

準住居

準工

工業

対象区域内


対象区域外

一住居

二中高

近商

尼崎市阪急沿線地区
区域図② 1/2,500

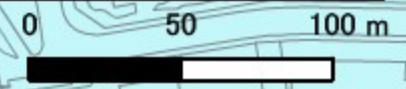

二中高

近商

工業

準住居

一中高

一住居

対象区域内


対象区域外


工業

準工

尼崎市阪急沿線地区
区域図③ 1/2,500

0 50 100 m

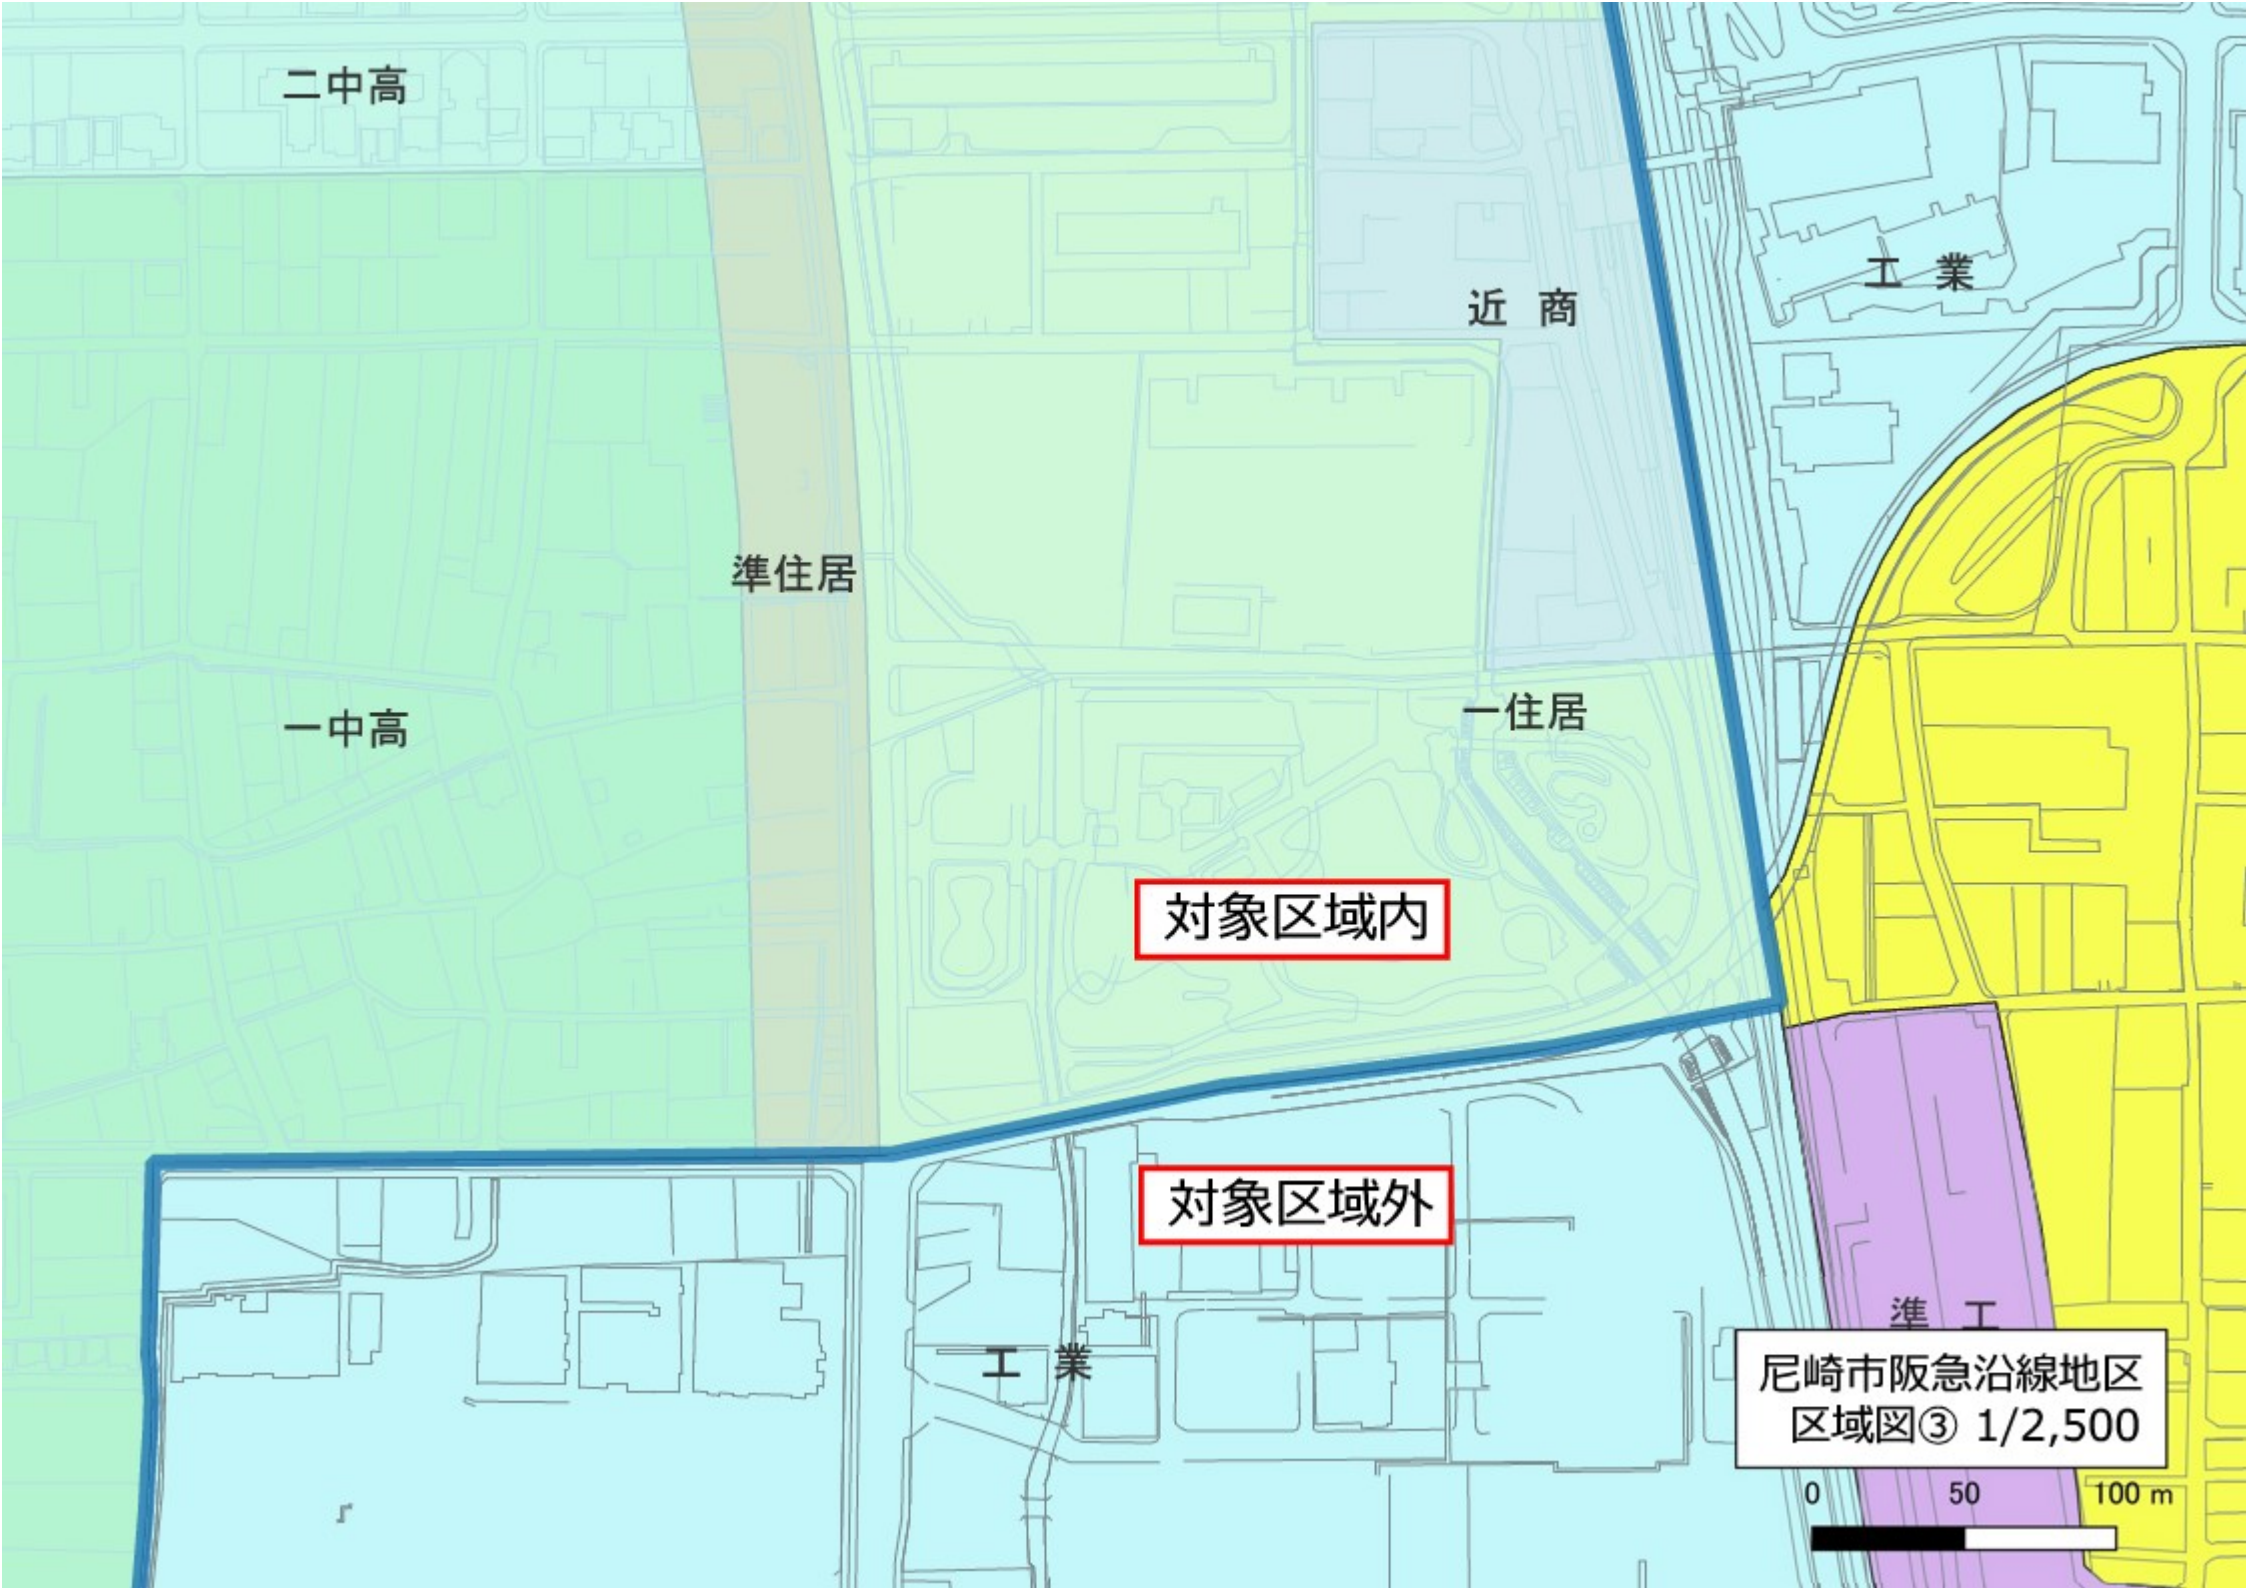

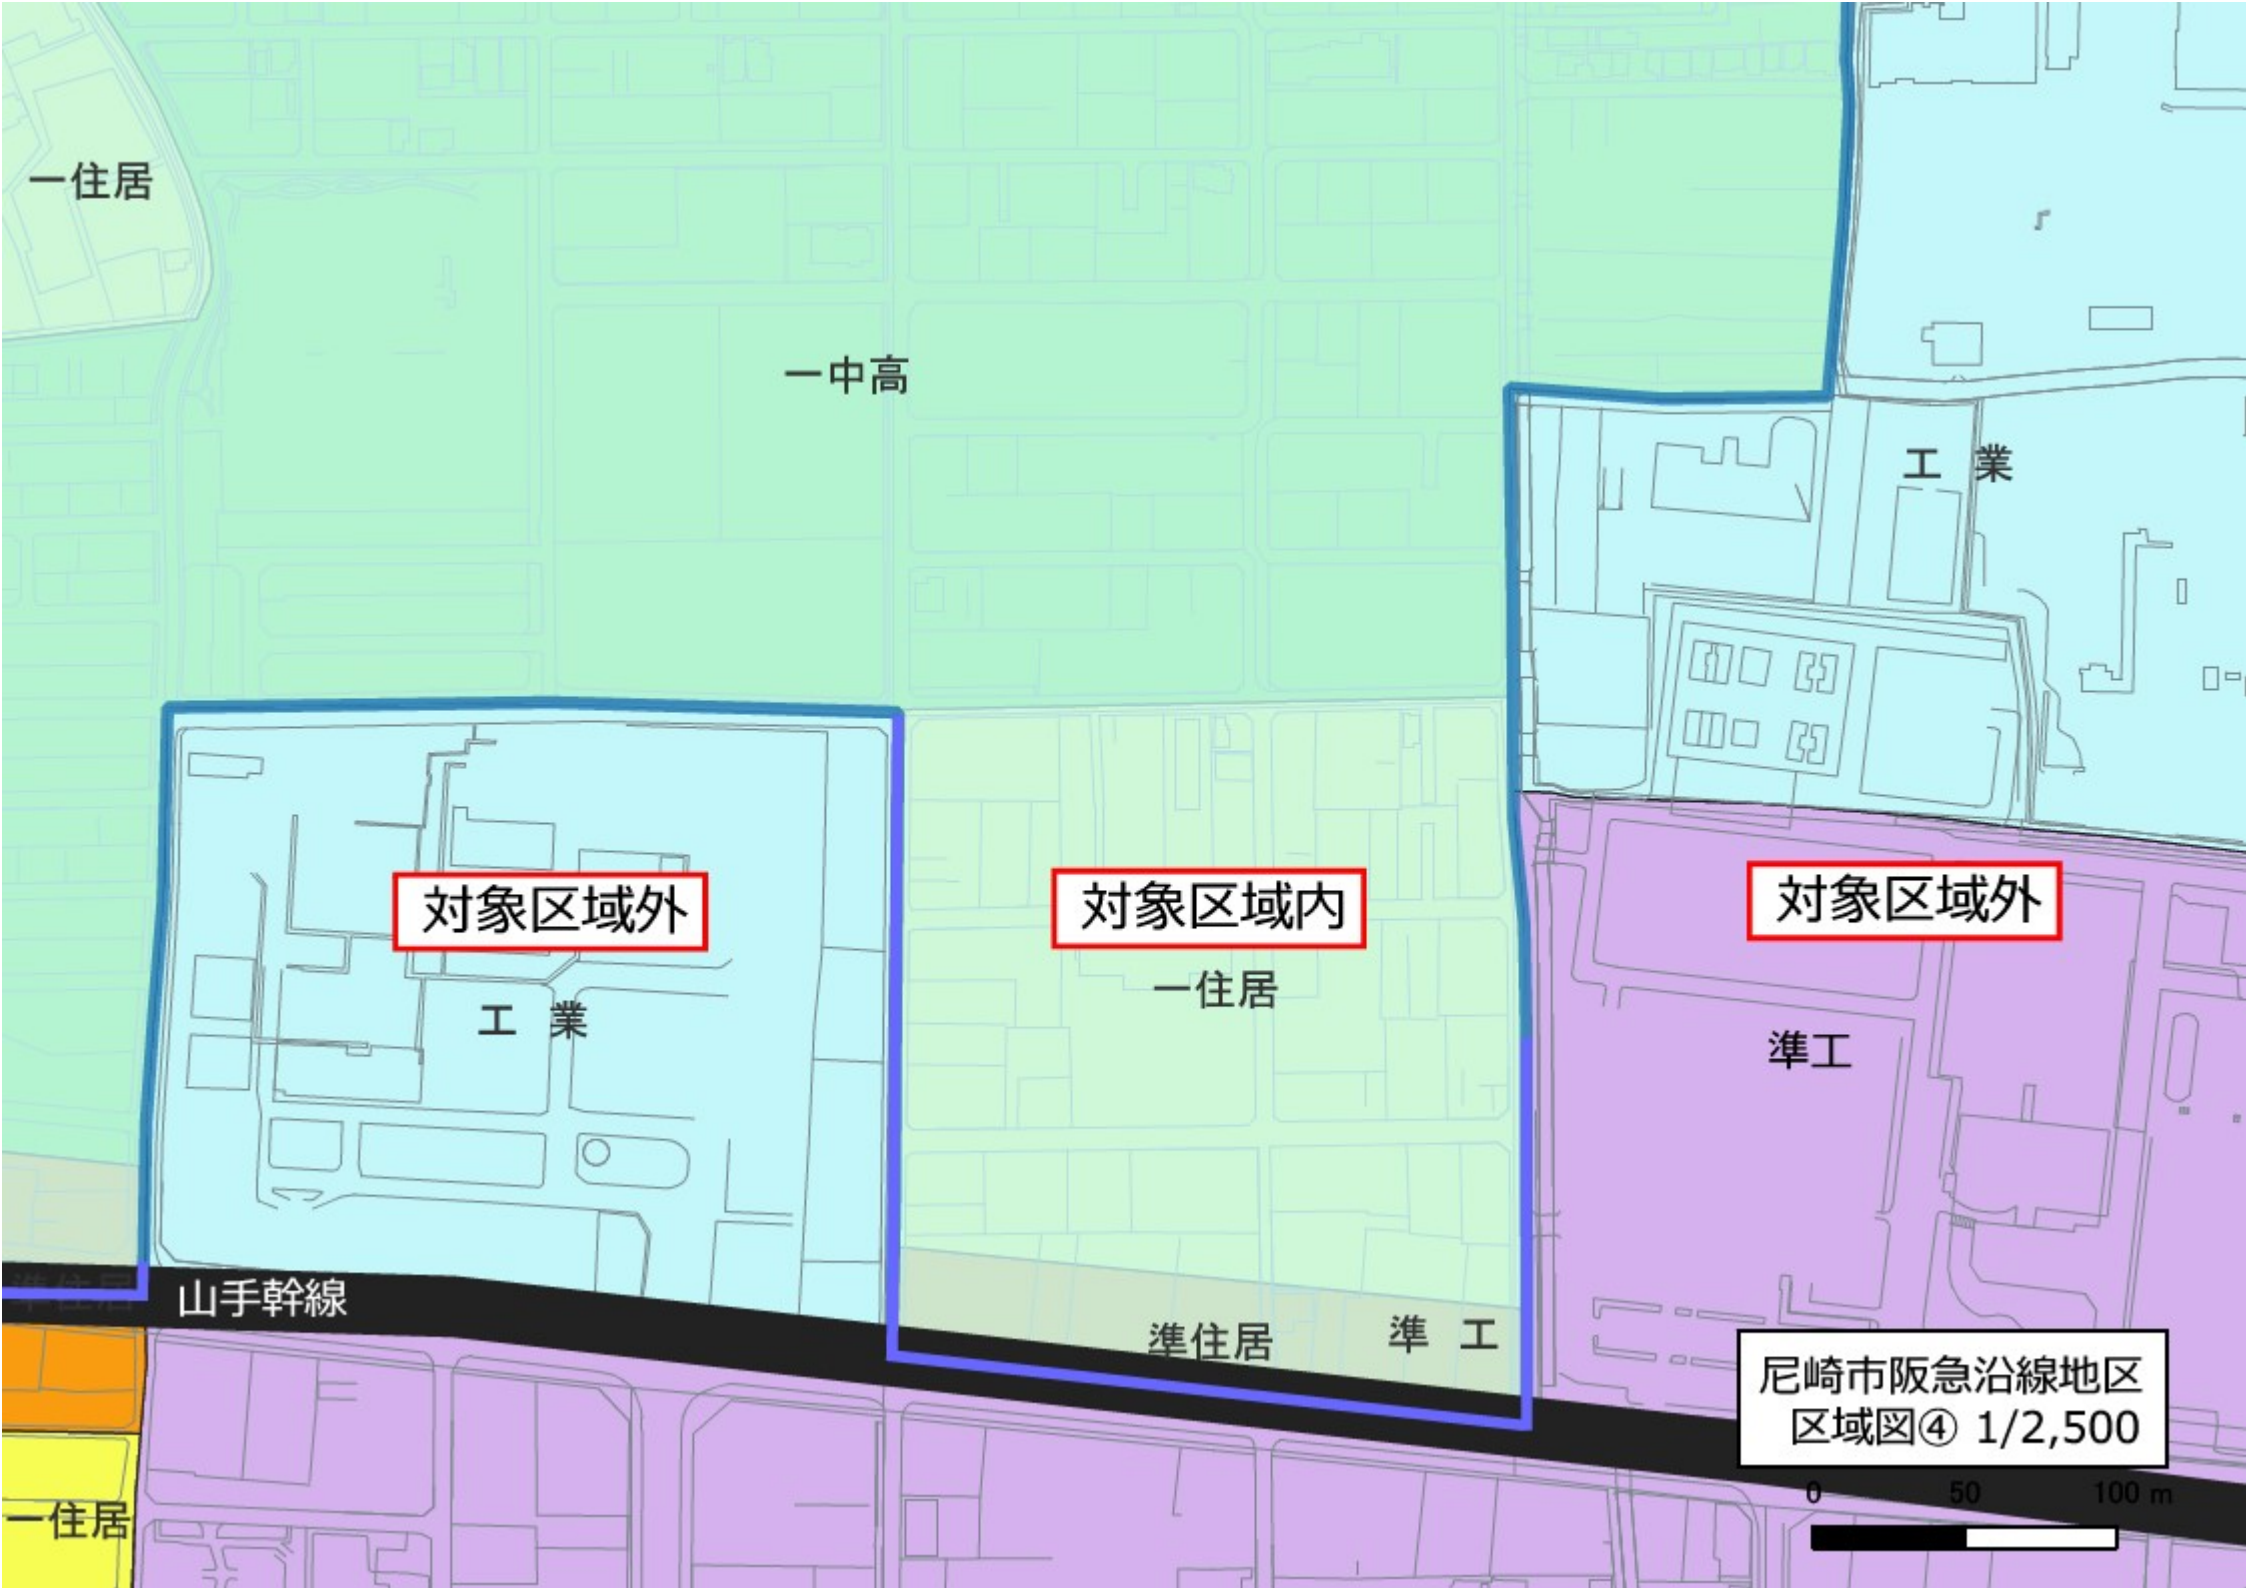

一住居

一中高

工業

対象区域外

対象区域内

対象区域外

工業

一住居

準工

山手幹線

準住居

準工

尼崎市阪急沿線地区
区域図④ 1/2,500

0 50 100 m

一住居