


承役地番	555-2	地役権図面
承役所	尼崎市西昆陽3丁目	

座 標 求 積 表				
地番	555-2			
測点	X _n	Y _n	(X _{n+1} - X _{n-1})Y _n	距離
X. 7	-135051.292	95684.322	-322743.218106	4.69
2L-12	-135055.599	95686.194	-89370.905196	3.40
X. 4	-135052.226	95685.715	412118.374505	1.67
		倍面積	4.251203	坪数
		面積	2.1256015	
		地積	2.12 m ²	
		坪数	0.64	

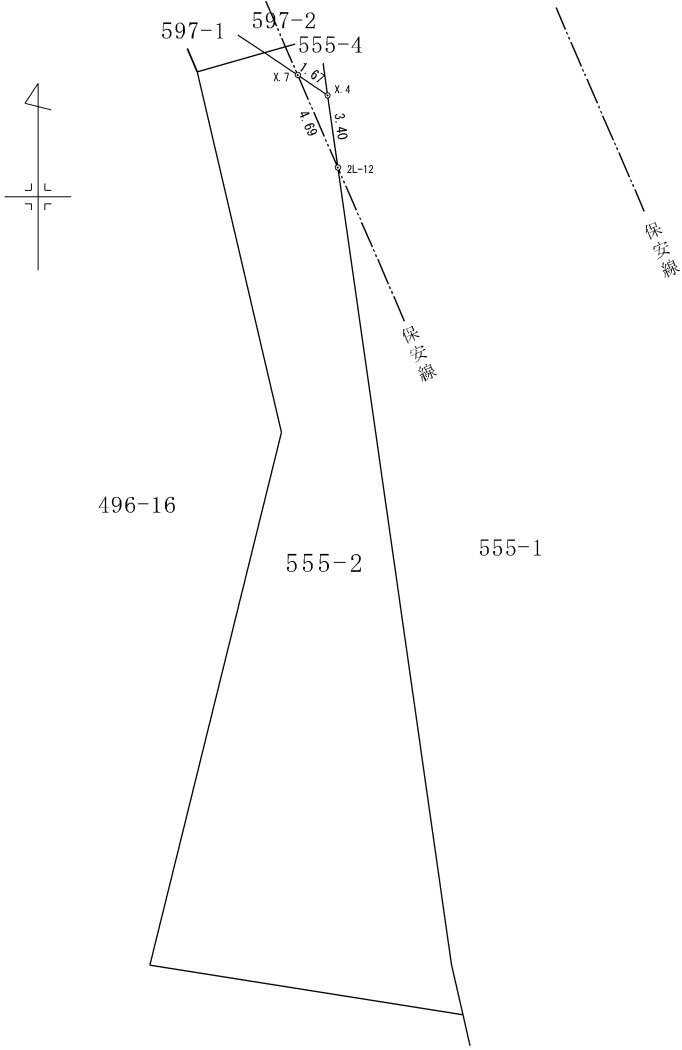

地役権者		令和6年10月31日作成	嘱託者	尼崎市長 松本 眞	縮尺	1/250
------	--	--------------	-----	-----------	----	-------

※今後登記予定