

登記年月日：令和4年8月25日


これは図面に記録されている内容を証明した書面である。
令和6年8月22日 神戸地方方法務局尼崎支局

登記官

柿本綾子



地番	(I)496-16	地積測量図	14/30
土地の所在	尼崎市西昆陽三丁目		

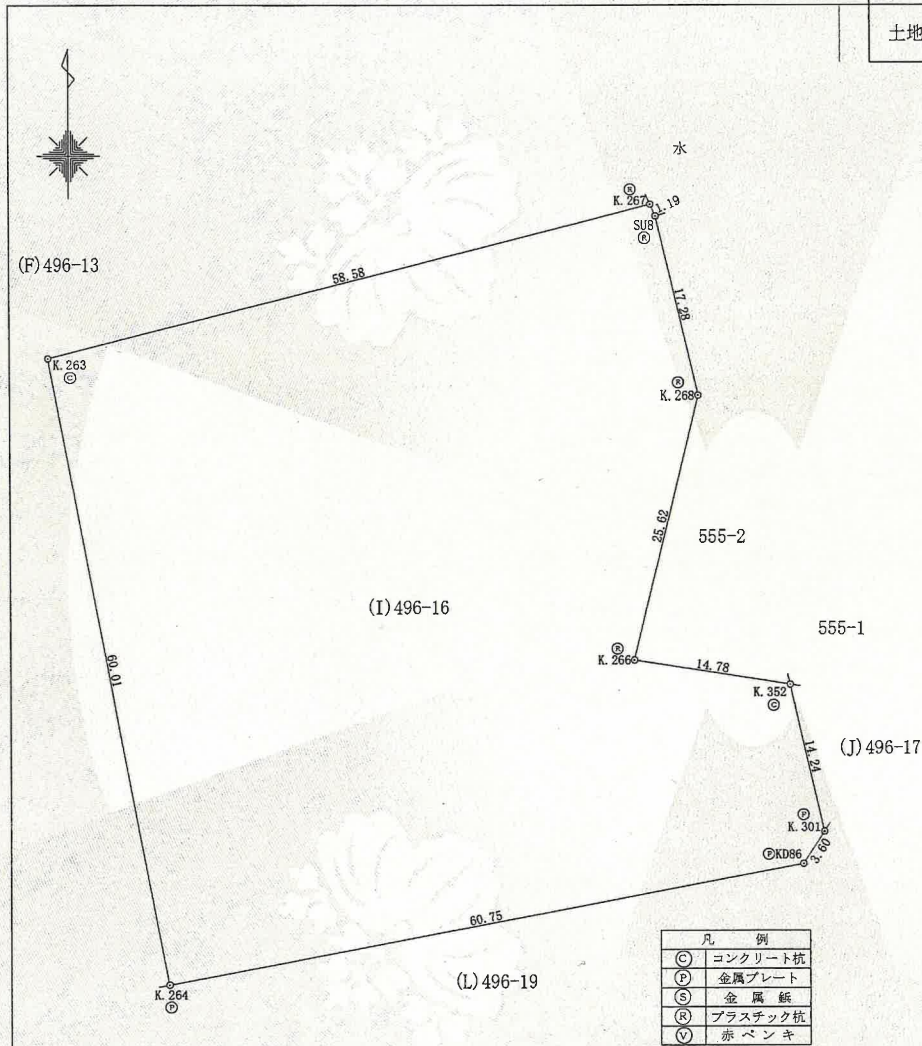

座標求積表

地番	(I)496-16		
測点	Xn	Yn	(Xn+1 - Xn-1)Yn
K. 267	-135050.048	95679.145	-1273776.457385
K. 263	-135064.460	95622.356	-7015812.259720
K. 264	-135123.418	95633.564	-4553305.249168
KD86	-135112.072	95693.246	1375303.331512
K. 301	-135109.046	95695.211	1618014.627588
K. 352	-135095.164	95692.027	1549349.609157
K. 266	-135092.855	95677.426	2601277.858088
K. 268	-135067.976	95683.566	3990770.170728
SU8	-135051.147	95679.624	1715344.299072
		倍面積	7165.929872
		面積	3582.9649360
		地積	3582.96 m ²

凡 例	
(C)	コンクリート杭
(P)	金属プレート
(S)	金属釘
(R)	プラスチック杭
(V)	赤ペンキ

(座標系：V系)

(測量年月日：令和4年8月2日)

作成者	加古川市加古川町北在家2715番地 土地家屋調査士 鹿間 浩二	嘱託者	尼崎市長 稲村 和美	縮尺	1/500
	(令和4年8月9日作成)				

登記年月日：令和4年10月19日

これは図面に記録されている内容を証明した書面である。
令和6年8月22日 神戸地方方法務局尼崎支局

登記官

柿本綾子



基本三角点等の種類及び座標値

点名	X座標	Y座標	種類
03003	-135015.607	95537.324	尼崎市3級基準点
03004	-135119.616	95572.097	尼崎市3級基準点
03005	-135083.948	95699.503	尼崎市3級基準点

座標求積表

地番	(A)555-1		
測点	Xn	Yn	(Xn+1 - Xn-1)Yn
SU7	-135047.128	95693.674	-117798.912694
K.354	-135049.515	95685.328	-391927.103488
K.353	-135051.224	95685.572	-4142993.896456
K.302	-135092.813	95691.488	-4204683.982720
K.352	-135095.164	95692.027	-345830.985578
K.261	-135096.427	95700.017	351984.662526
K.63	-135091.486	95699.252	2263574.407556
K.62	-135072.774	95701.017	2181313.280481
K.61	-135068.693	95700.586	740626.835054
K.60	-135065.035	95699.380	1588322.609860
K.59	-135052.096	95693.448	1602960.947448
K.58	-135048.284	95693.079	475403.216472
	倍面積		951.078461
	面積		475.5392305
	地積		475.53 m ²

地番	(B)555-2		
測点	Xn	Yn	(Xn+1 - Xn-1)Yn
K.353	-135051.224	95685.572	4098691.476620
K.273	-135049.978	95683.712	7367.645824
SU8	-135051.147	95679.624	-1722041.872752
K.268	-135067.976	95683.566	-3990770.170728
K.266	-135092.855	95677.426	-2601277.858088
K.352	-135095.164	95692.027	4019.065134
K.302	-135092.813	95691.488	4204683.982720
	倍面積		672.268730
	面積		336.1343650
	地積		336.13 m ²

地番	(C)555-3		
測点	Xn	Yn	(Xn+1 - Xn-1)Yn
K.354	-135049.515	95685.328	119223.918688
K.273	-135049.978	95683.712	-163523.463808
K.353	-135051.224	95685.572	44302.419836
	倍面積		2.874716
	面積		1.4373580
	地積		1.43 m ²

合計 813.1109535

(座標系：V系)


(測量年月日：令和4年8月2日)

地番 (A)555-1、(B)555-2、(C)555-3

地積測量図

土地の所在 尼崎市西昆陽三丁目


M2
伊丹市マンホール

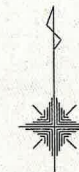

凡例
(C) コンクリート杭
(P) 金属プレート
(S) 金属釘
(R) プラスチック杭
(V) 赤ペンキ

引照点表

境界点	点	間	距離
M1	伊丹市マンホール	X座標	-135041.339
		Y座標	95694.391
M2	伊丹市マンホール	X座標	-135012.400
		Y座標	95678.677
SU7		距離	5.83
K.261		距離	55.37

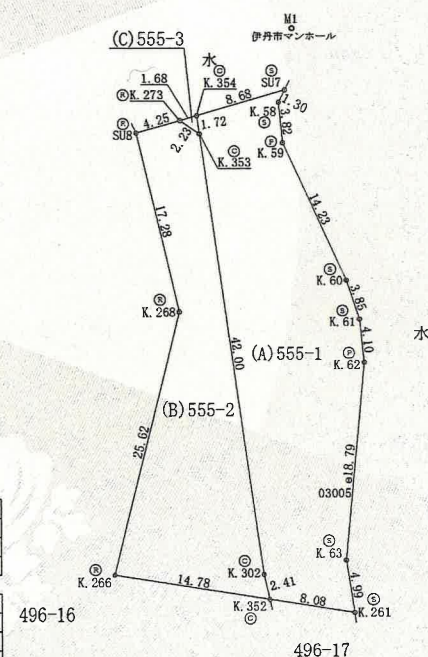

作成者

加古川市加古川町北在家2715番地
土地家屋調査士 鹿間 浩二



(令和4年8月9日作成)

嘱託者

尼崎市長 稲村 和美

縮尺

1/500

登記年月日：令和4年10月19日

これは図面に記録されている内容を証明した書面である。
令和6年8月22日
神戸地方支局尼崎支局

登記官

柿本綾子



基本三角点等の種類及び座標値

点名	X座標	Y座標	種類
03003	-135015.607	95537.324	尼崎市3級基準点
03004	-135119.616	95572.097	尼崎市3級基準点
03005	-135083.948	95699.503	尼崎市3級基準点

座標求積表

地番	(A)556-1		
測点	X _n	Y _n	(X _{n+1} - X _n)Y _n
K.57	-135046.388	95694.055	584116.511720
K.56	-135042.805	95699.606	429308.432516
K.18	-135041.902	95701.105	476634.491850
K.17	-135037.835	95698.750	1165227.980000
K.16	-135029.726	95693.895	1535504.239170
K.260	-135021.789	95689.610	335200.703830
K.356	-135026.223	95681.398	-588440.597700
K.304	-135027.939	95682.329	-887644.966133
K.303	-135035.500	95683.335	-2006479.534950
K.355	-135048.909	95685.242	-1041820.914896
		倍面積	606.345407
		面積	303.1727035
		地積	303.17 m ²

地番	(B)556-2		
測点	X _n	Y _n	(X _{n+1} - X _n)Y _n
K.356	-135026.223	95681.398	-188588.035458
SU2	-135029.910	95674.569	-665033.929119
SU3	-135033.174	95672.614	-548491.096062
SU4	-135035.643	95672.236	-1239529.489616
SU5	-135046.130	95678.101	-1363795.651654
K.265	-135049.897	95679.742	-292588.651036
K.272	-135049.188	95682.534	34637.077308
K.274	-135049.635	95683.052	26695.571508
K.355	-135048.909	95685.242	1342942.371470
K.303	-135035.500	95683.335	2006479.534950
K.304	-135027.939	95682.329	887644.966133
		倍面積	372.668424
		面積	186.3342120
		地積	186.33 m ²

地番	(C)556-3		
測点	X _n	Y _n	(X _{n+1} - X _n)Y _n
K.265	-135049.897	95679.742	-117590.402918
SU6	-135050.417	95679.969	34636.148778
K.274	-135049.635	95683.052	117594.470908
K.272	-135049.188	95682.534	-34637.077308
		倍面積	3.139460
		面積	1.5697300
		地積	1.56 m ²

合計 491.0766455


(座標系：V系)

(測量年月日：令和4年8月2日)

地番 (A)556-1、(B)556-2、(C)556-3

土地の所在 尼崎市西昆陽三丁目

地積測量図

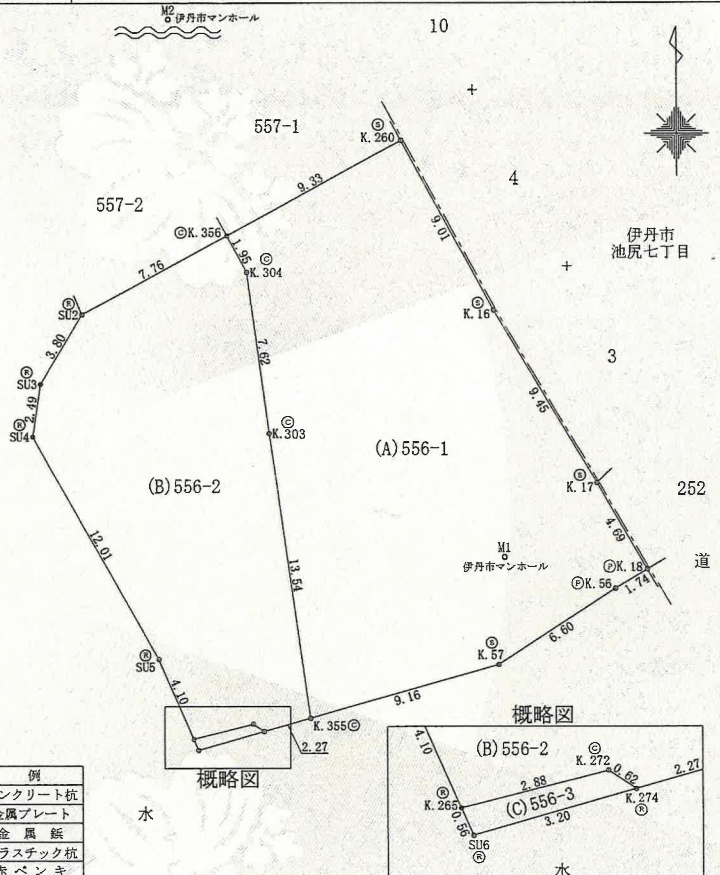

凡例	
(C)	コンクリート杭
(S)	金属プレート
(P)	金属板
(R)	プラスチック杭
(V)	赤ペンキ

引照点表

点番	名称	X座標	Y座標
M1	伊丹市マンホール	-135041.339	95694.391
M2	伊丹市マンホール	-135012.400	95678.677

境界点	点間距離	距離
	M	M
K.18	1	37.05
K.260	20.12	14.41
K.356	19.93	14.08

作成者

加古川市加古川町北在家2715番地
土地家屋調査士 鹿間 浩二



(令和4年8月9日作成)

嘱託者

尼崎市長 稲村 和美

縮尺

1/250

これは図面に記録されている内容を証明した書面である。
令和6年8月22日 神戸地方方法務局尼崎支局

登記官

柿本綾子




地番	597	地積測量図	1/2
土地の所在	尼崎市西昆陽三丁目		

土地所在図
縮尺1/500



M2
伊丹市
マンホール

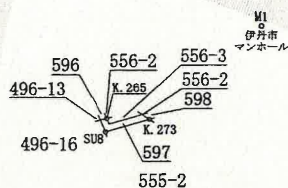


引照点表

M1	伊丹市 マンホール	X座標	-135041.339
		Y座標	95694.391
M2	伊丹市 マンホール	X座標	-135012.400
		Y座標	95678.677

境界点	点間距離	
	M 1	M 2
K. 265	16.96	37.51
K. 273	13.73	37.91
SU8	17.72	38.75

座標求積表

地番	597			
測点	Xn	Yn	(Xn+1 - Xn-1) Yn	
K. 267	-135050.048	95679.145	-119598.931250	
SU8	-135051.147	95679.624	6697.573680	
K. 273	-135049.978	95683.712	154242.143744	
K. 274	-135049.535	95683.052	-42004.859828	
SU6	-135050.417	95679.969	-34636.148778	
K. 265	-135049.897	95679.742	35305.824798	
		倍面積	5.602366	
		面積	2.8011830	
		地積	2.80	m ²

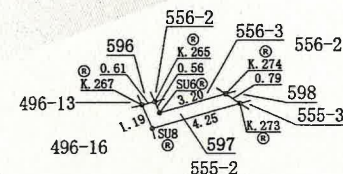

凡 例	
◎	コンクリート杭
○	金属プレート
⊙	金属板
⊗	プラスチック杭
▽	赤ペンキ

尼崎市都市整備局土木部河港課

技師 石河和也

(座標系：V系)

(測量年月日：令和4年8月2日)

作成者

加古川市加古川町北在家2715番地
土地家屋調査士 鹿間 浩二



(令和4年10月26日作成)

嘱託者

尼崎市長 松本 眞

縮尺

1/250

これは図面に記録されている内容を証明した書面である。
令和6年8月22日 神戸地方方法務局尼崎支局

登記官

柿本綾子




地番	597
----	-----

2/2

土地の所在	尼崎市西昆陽三丁目
-------	-----------

基準点網図
縮尺1/500

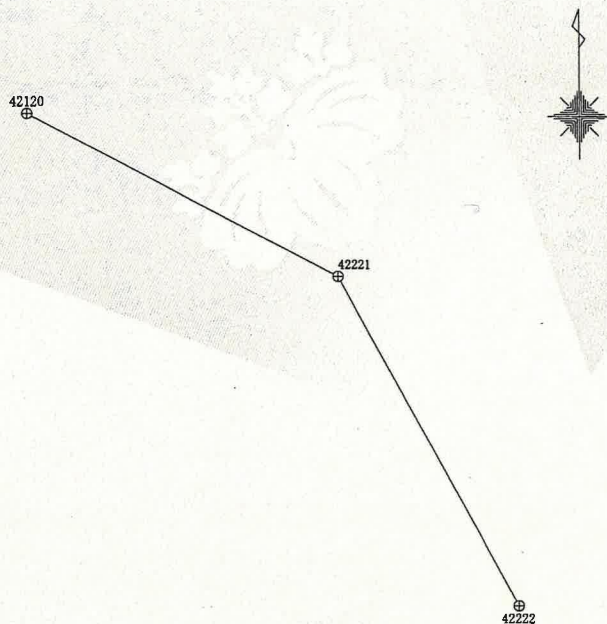

基本三角点等の種類及び座標値

点名	X座標	Y座標	種類
42120	-134985.109	95638.884	尼崎市4級基準点
42221	-135000.286	95667.964	尼崎市4級基準点
42222	-135031.039	95684.671	尼崎市4級基準点

(座標系：V系)
(測量年月日：令和4年8月2日)

尼崎市都市整備局土木部河港課

技師 石河和也 (石河)

作成者

加古川市加古川町北在家2715番地
土地家屋調査士 鹿間 浩二



(令和4年10月26日作成)

囑託者

尼崎市長 松本 眞

縮尺

1/500