

地 番	496-16, 496-33	地 積 測 量 図
土地の所在	尼 崎 市 西 昆 陽 3 丁 目	


座 標 求 積 表

地 番	㊤ 496-16		
測 点	X _n	Y _n	(X _{n+1} - X _{n-1}) Y _n
K. 267	-135050.048	95679.145	-1273776.457385
K. 263	-135064.460	95622.356	-7015812.259720
K. 264	-135123.418	95633.564	-4571188.725636
X. 1	-135112.259	95692.262	1469258.990748
X. 2	-135108.064	95694.986	1635905.785670
K. 352	-135095.164	95692.027	1455380.038643
K. 266	-135092.855	95677.426	2601277.858088
K. 268	-135067.976	95683.566	3990770.170728
SU8	-135051.147	95679.624	1715344.299072
		倍 面 積	7159.700208
		面 積	3579.8501040
		地 積	3579.85 m ²
		坪 数	1082.90

地 番	㊦ 496-33		
測 点	X _n	Y _n	(X _{n+1} - X _{n-1}) Y _n
X. 2	-135108.064	95694.986	-307467.990018
X. 1	-135112.259	95692.262	-383534.586096
KD86	-135112.072	95693.246	307462.399398
K. 301	-135109.046	95695.211	383546.405688
		倍 面 積	6.228972
		面 積	3.1144860
		地 積	3.11 m ²
		坪 数	0.94
合 計			3582.9645900

測量年月日	令和 6 年 1 1 月 日
座 標 系	V 系

縮尺係数 ; 1.000013

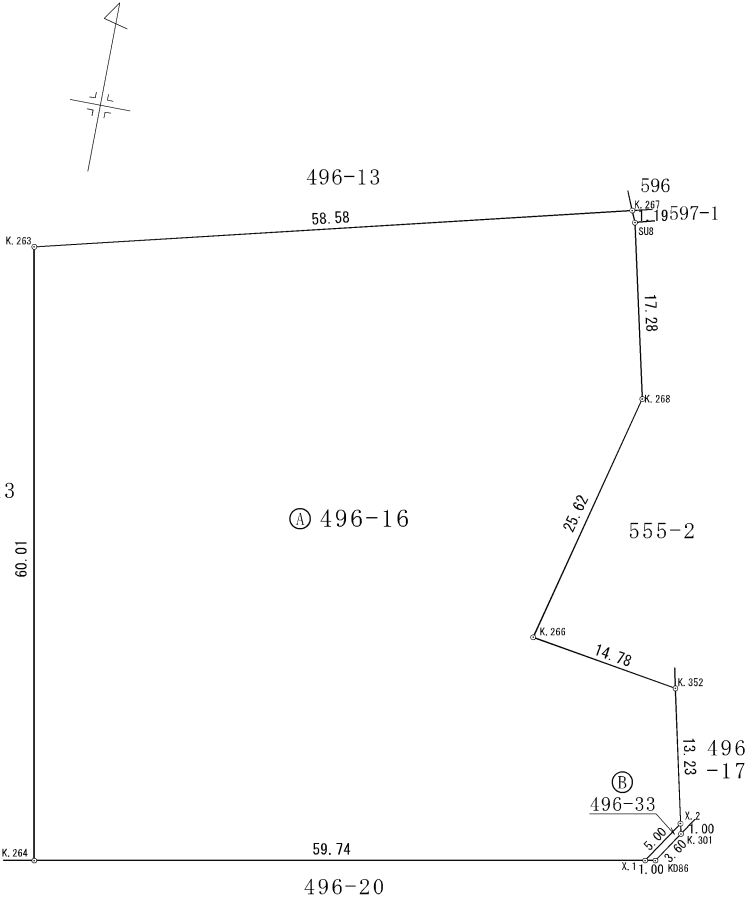

作 成 者	嘱 託 者	尼 崎 市 長 松 本 眞	縮 尺	1 / 500
-------	-------	---------------	-----	---------

※今後登記予定

地 番	555-2, 555-4	地 積 測 量 図
土地の所在	尼崎市西昆陽3丁目	

座 標 求 積 表



地 番	(A) 555-2		
測 点	Xn	Yn	(Xn+1 - Xn-1) Yn
X. 4	-135052.226	95685.715	4072766.773260
X. 6	-135050.249	95682.765	103241.703435
SU8	-135051.147	95679.624	-1696112.694648
K. 268	-135067.976	95683.566	-3990770.170728
K. 266	-135092.855	95677.426	-2601277.858088
K. 352	-135095.164	95692.027	4019.065134
K. 302	-135092.813	95691.488	4108801.111744
	倍 面 積		667.930109
	面 積		333.9650545
	地 積		333.96 m
	坪 数		101.02

地 番	(B) 555-4		
測 点	Xn	Yn	(Xn+1 - Xn-1) Yn
K. 273	-135049.978	95683.712	93291.619200
X. 6	-135050.249	95682.765	-215094.855720
X. 4	-135052.226	95685.715	-93293.572125
K. 353	-135051.224	95685.572	215101.165856
	倍 面 積		4.357211
	面 積		2.1786055
	地 積		2.17 m
	坪 数		0.65

合 計 336.1436600

測量年月日	令和 6 年 1 1 月 日
座 標 系	V 系

縮尺係数 ; 1.000013

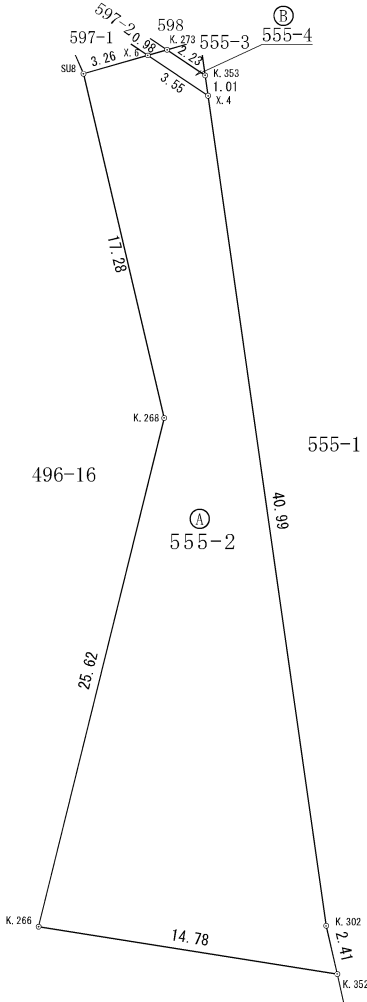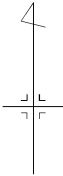

作成者	嘱託者	尼崎市長 松本 眞	縮尺	1 / 250
-----	-----	-----------	----	---------

※今後登記予定

座 標 求 積 表			
地 番	㊤ 556-3		
測 点	X _n	Y _n	(X _{n+1} - X _{n-1}) Y _n
K. 265	-135049. 897	95679. 742	-93766. 147160
SU6	-135050. 417	95679. 969	8706. 877179
X. 5	-135049. 806	95682. 104	93768. 461920
X. 3	-135049. 437	95681. 553	-8707. 021323
		倍 面 積	2. 170616
		面 積	1. 0853080
		地 積	1. 08 m ²
		坪 数	0. 32
地 番	㊤ 556-4		
測 点	X _n	Y _n	(X _{n+1} - X _{n-1}) Y _n
X. 3	-135049. 437	95681. 553	-59131. 199754
X. 5	-135049. 806	95682. 104	-9376. 846192
K. 274	-135049. 535	95683. 052	59132. 126136
K. 272	-135049. 188	95682. 534	9376. 888332
		倍 面 積	0. 968522
		面 積	0. 4842610
		地 積	0. 48 m ²
		坪 数	0. 14
合 計		1. 5695690	

測量年月日	令和 6年11月 日
座 標 系	V 系

縮尺係数 ; 1. 0 0 0 0 1 3

作 成 者

嘱 託 者

尼 崎 市 長 松 本 眞

縮尺

1
100

※今後登記予定

地番	597-1, 597-2	地積測量図
土地の所在	尼崎市西昆陽3丁目	


座標求積表

地番	㊦ 597-1		
測点	Xn	Yn	(Xn+1 - Xn-1) Yn
K. 267	-135050.048	95679.145	-119598.931250
SU8	-135051.147	95679.624	-19231.604424
X. 6	-135050.249	95682.765	128310.587865
X. 5	-135049.806	95682.104	-16074.593472
SU6	-135050.417	95679.969	-8706.877179
K. 265	-135049.897	95679.742	35305.824798
	倍面積	4.406338	
	面積	2.2031690	
	地積	2.20 m ²	
	坪数	0.66	

地番	㊦ 597-2		
測点	Xn	Yn	(Xn+1 - Xn-1) Yn
X. 5	-135049.806	95682.104	-68317.022256
X. 6	-135050.249	95682.765	-16457.435580
K. 273	-135049.978	95683.712	68318.170368
K. 274	-135049.535	95683.052	16457.484944
	倍面積	1.197476	
	面積	0.5987380	
	地積	0.59 m ²	
	坪数	0.18	
合計		2.8019070	

測量年月日	令和 6年11月 日
座標系	V系

縮尺係数 ; 1.000013

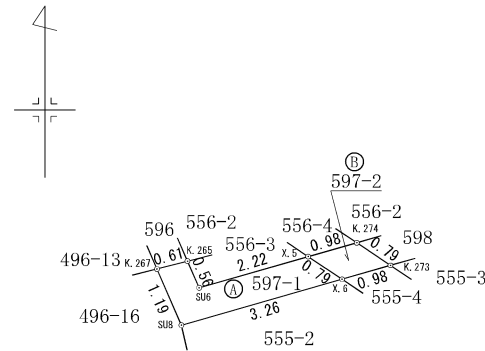

作成者		囑託者	尼崎市長 松本 眞	縮尺	1/100
-----	--	-----	-----------	----	-------

※今後登記予定