




図1-2
ボーリング調査位置図 (縮尺 1:500)

● ● ボーリング調査位置

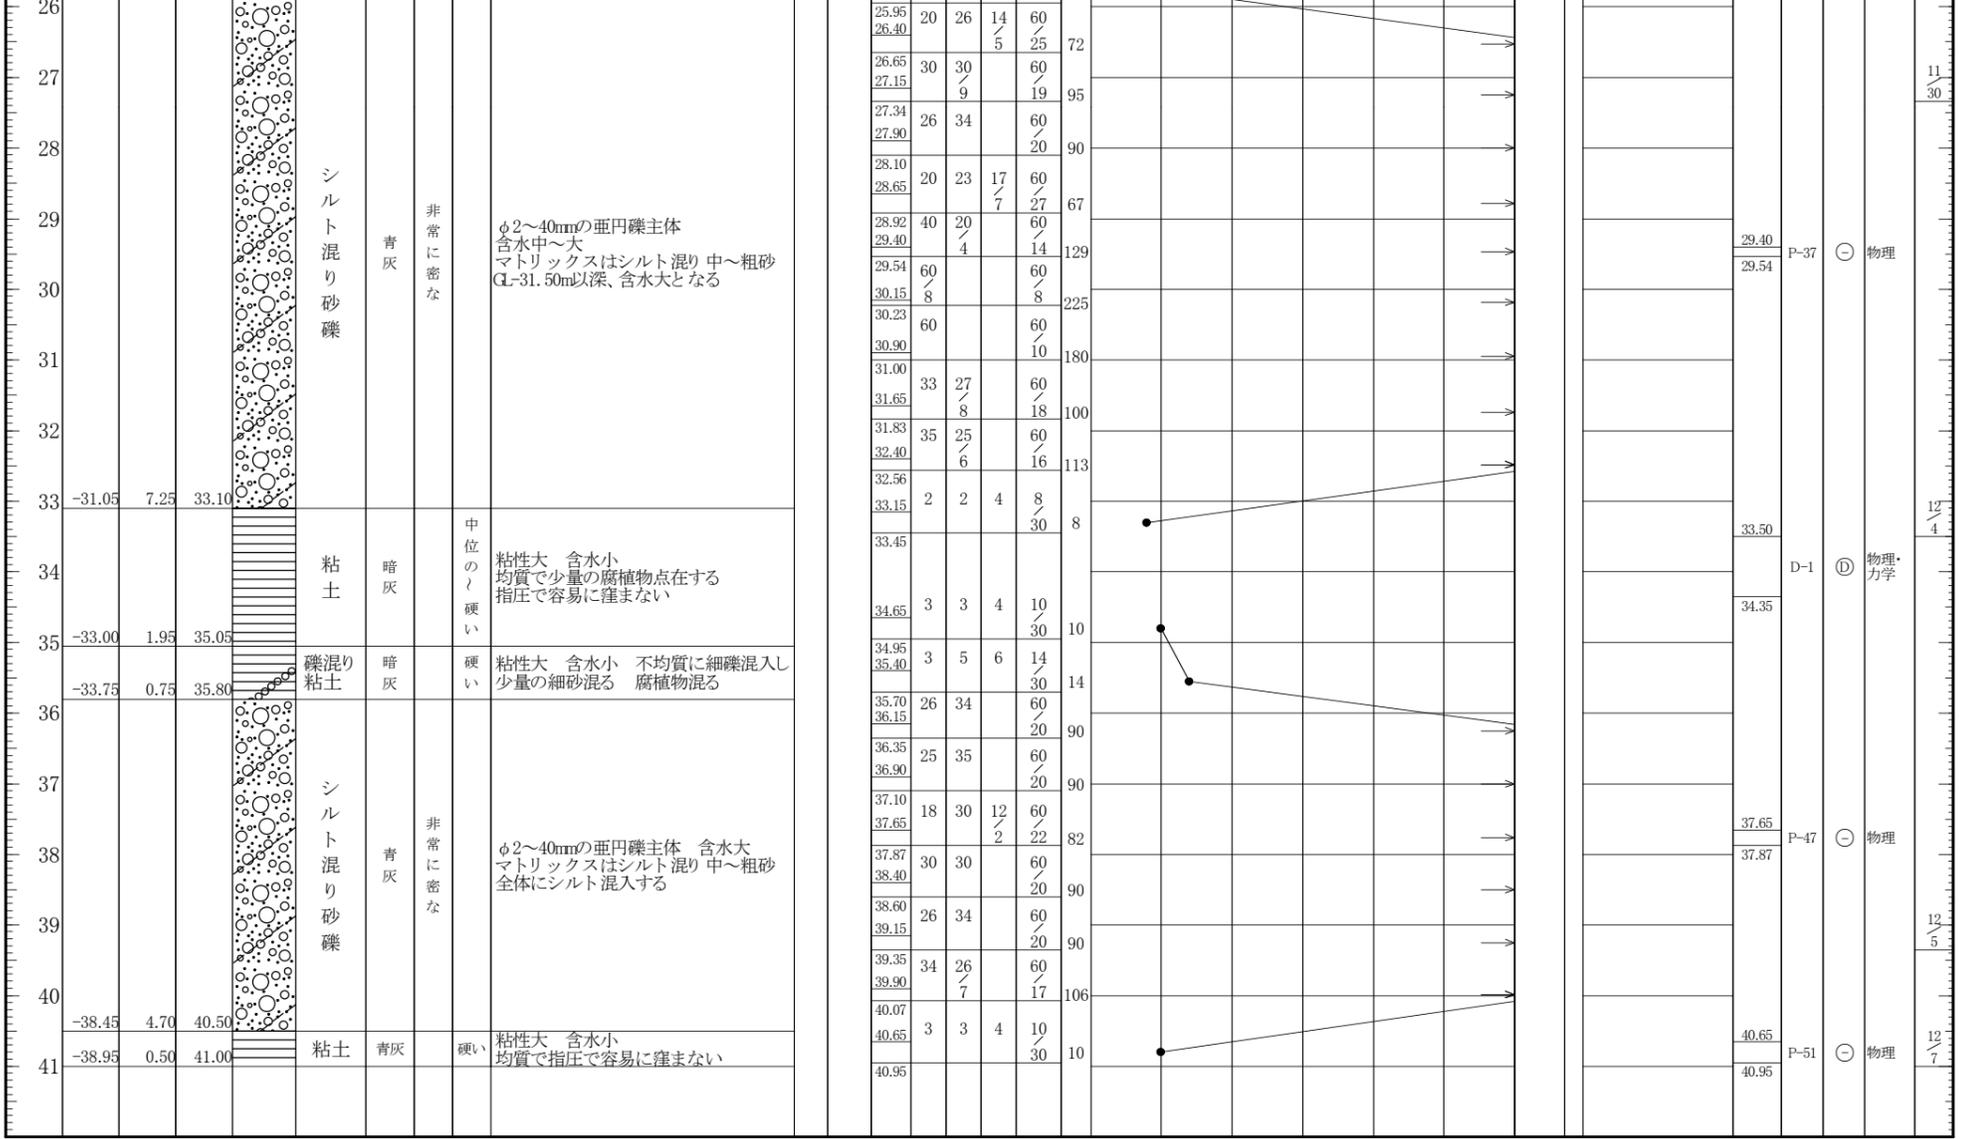


下坂部小学校 施設台帳（杭伏図面施設参照配置図）

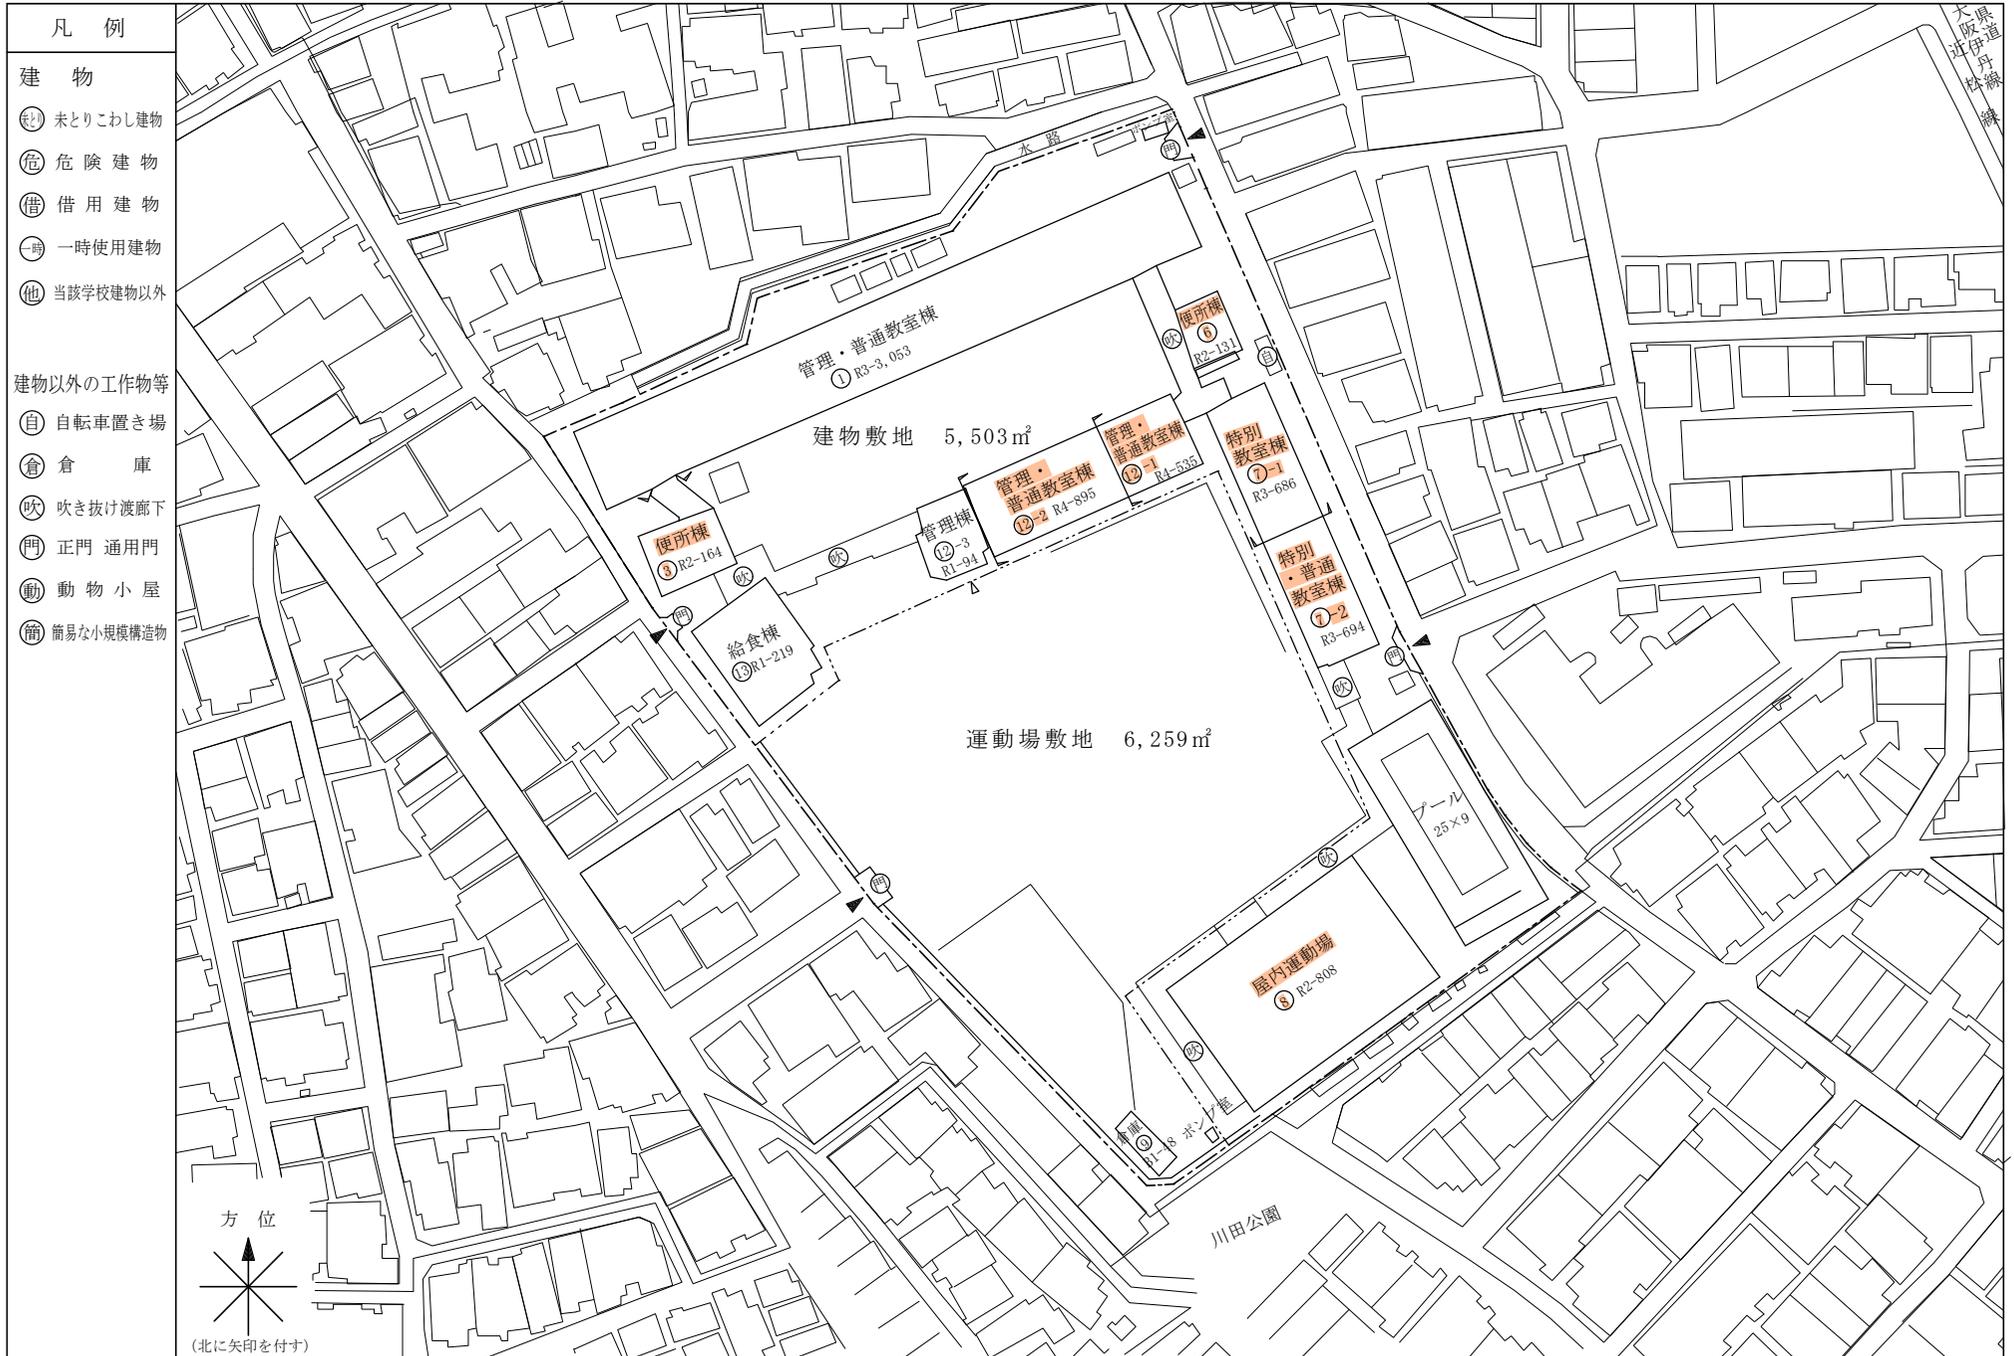

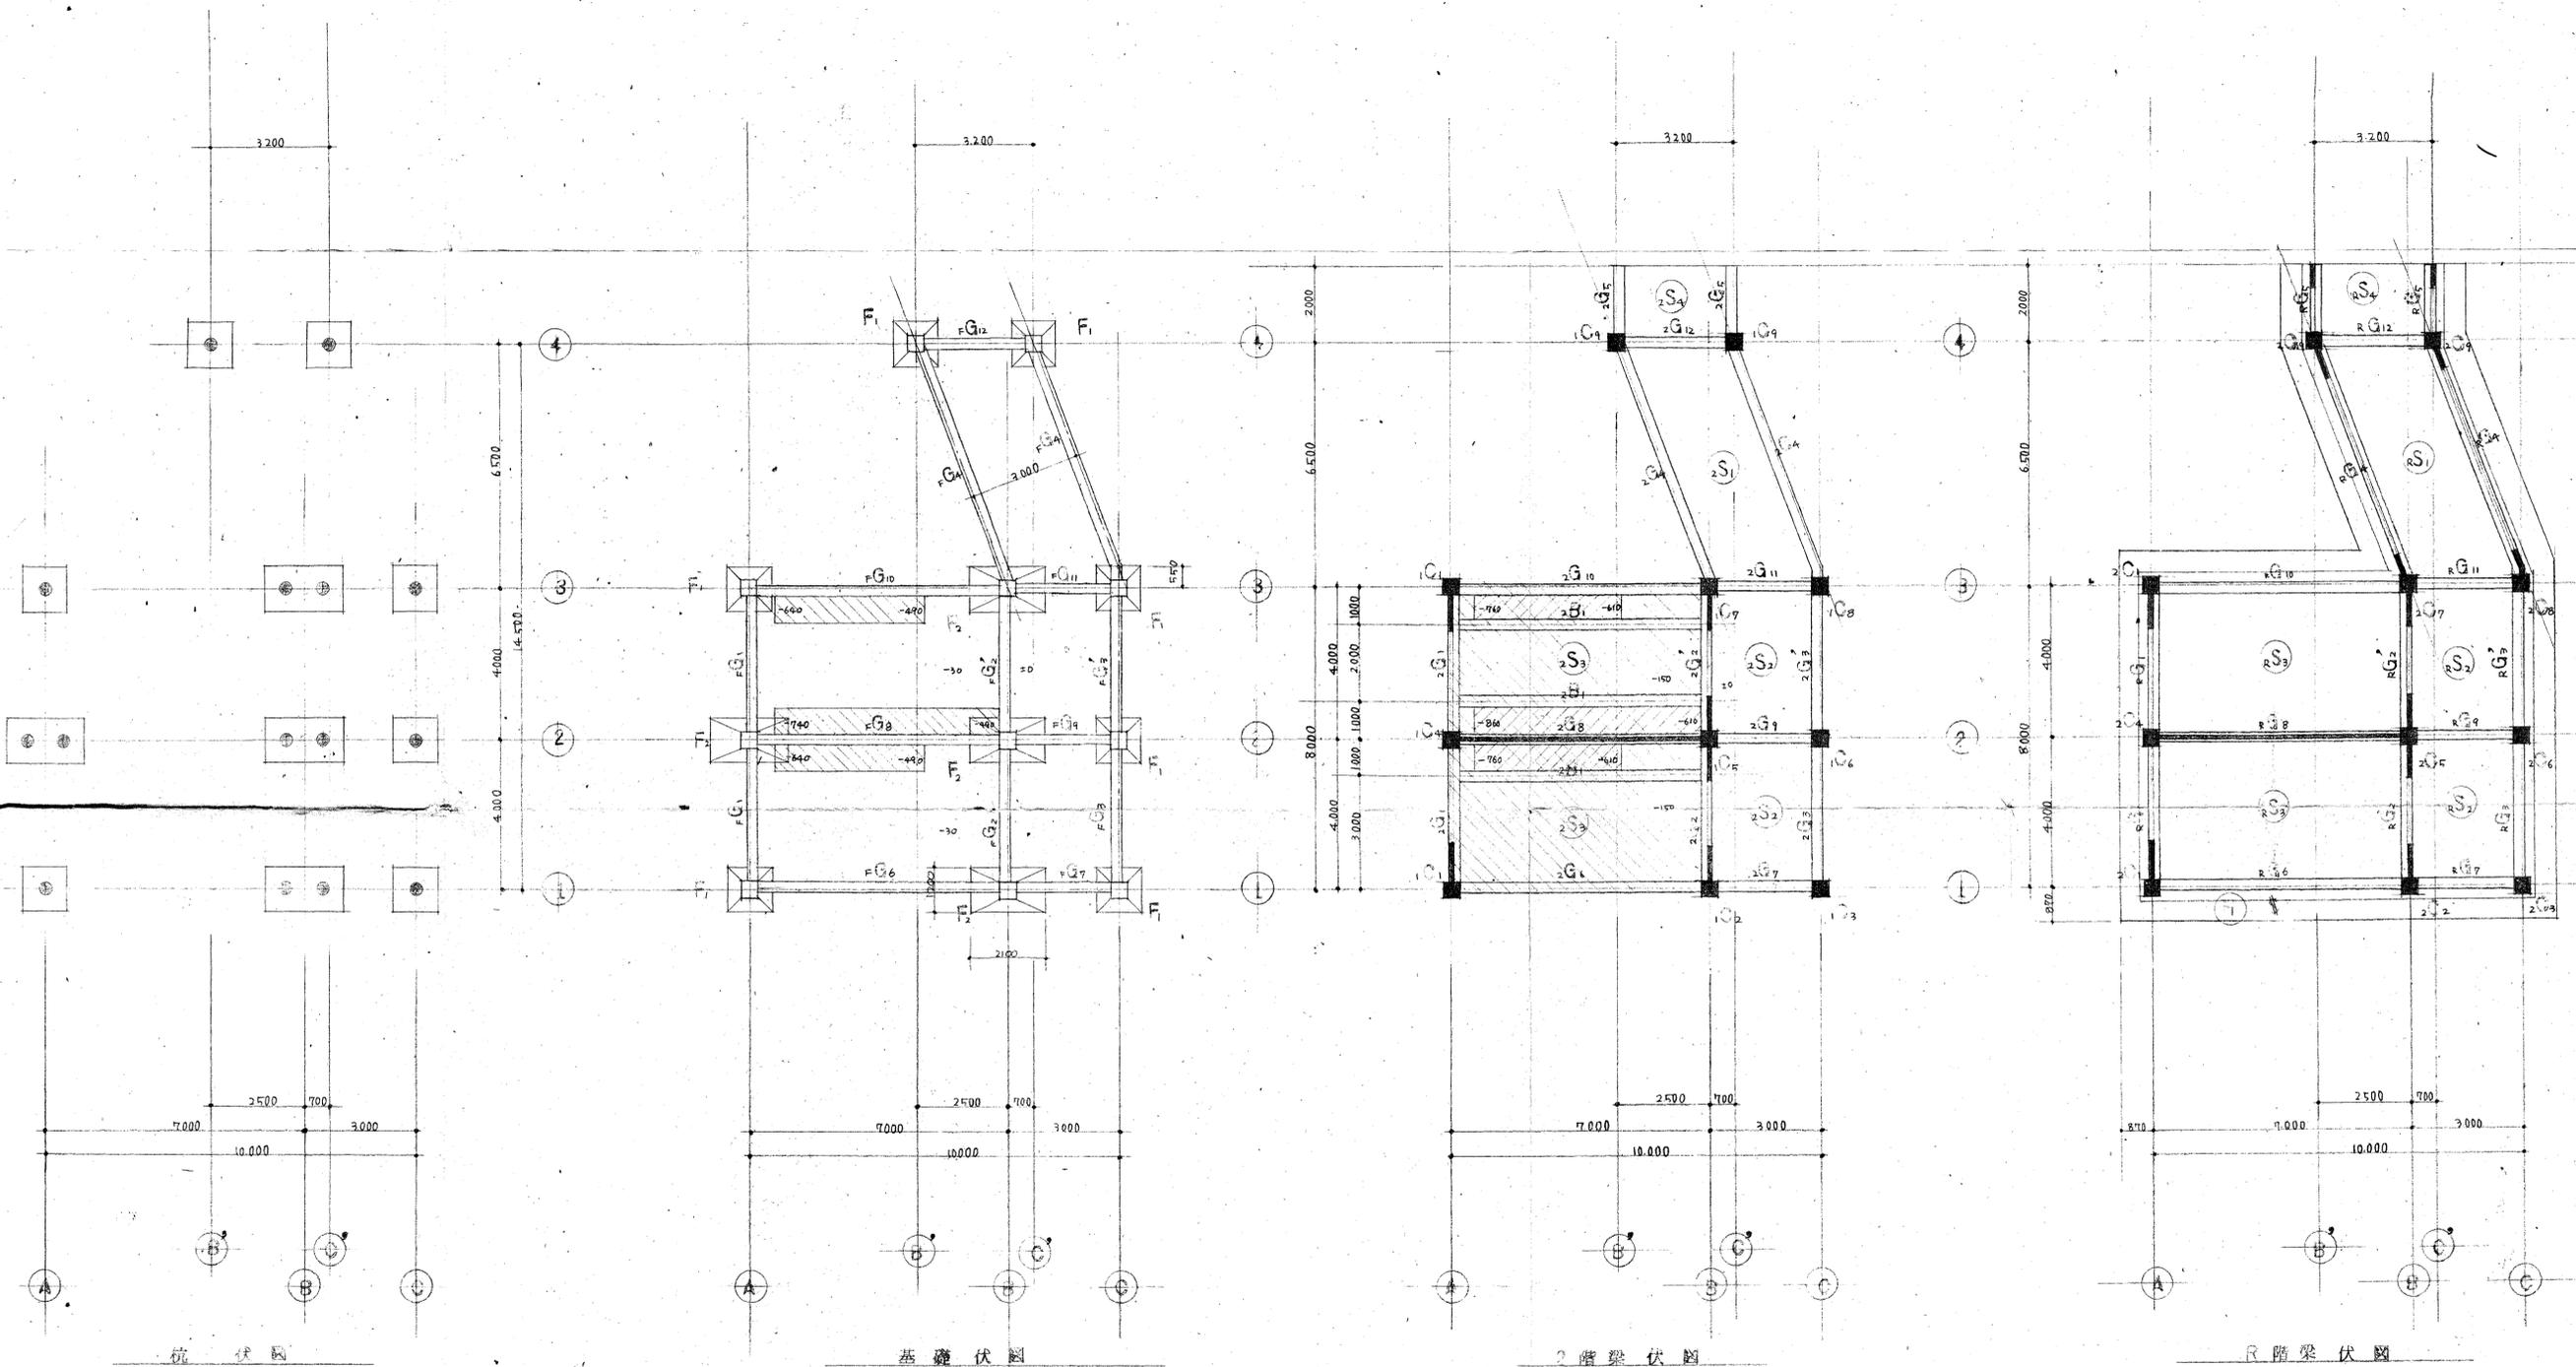


杭：P.C.194W 打 350x l=8000


足崎市立下坂部小学校 増築工事 杭、基礎、2階梁伏圖 Ⅱ R階梁伏圖		縮尺	圖番
		1:100	8-9
		日付	整理番号

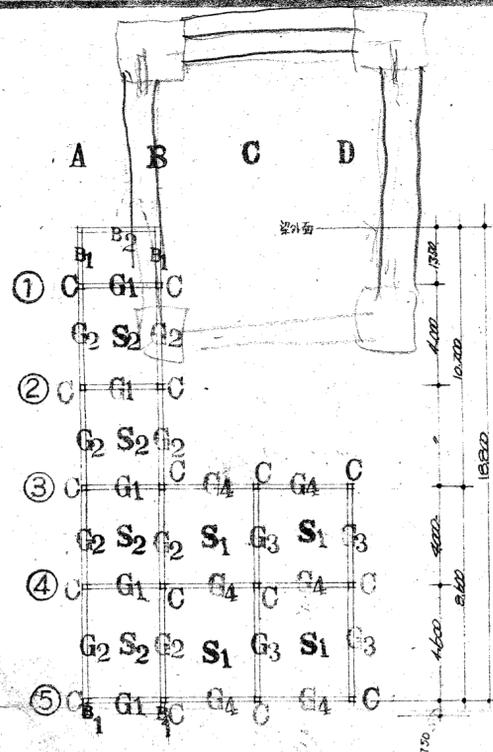


R階床架伏図 $s=1:200$

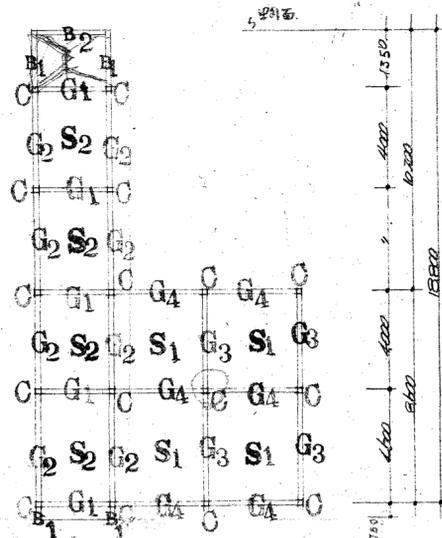


Z階床架伏図 $s=1:200$

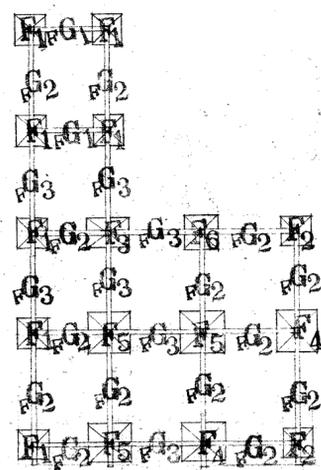


基礎伏図 $s=1:200$

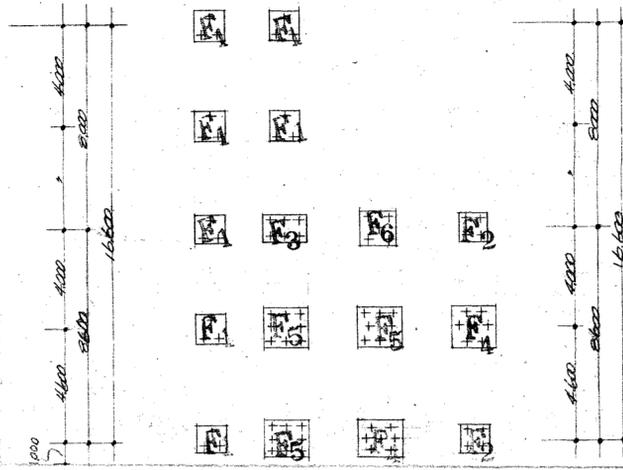


杭伏図 $s=1:200$

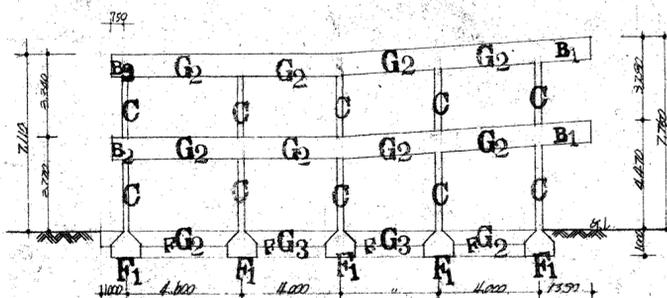


A通軸組図 $s=1:200$

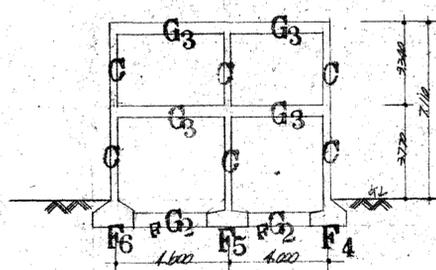


C通軸組図 $s=1:200$

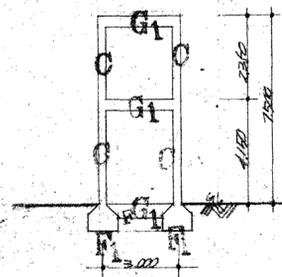


1通軸組図 $s=1:200$

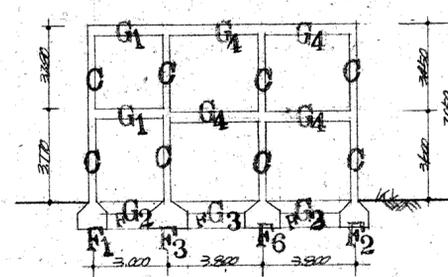


3通軸組図 $s=1:200$

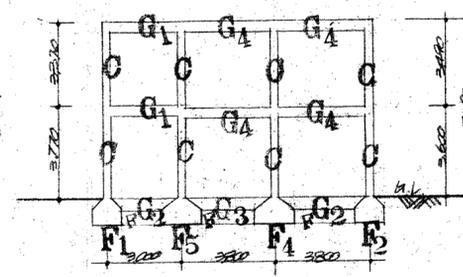


5通軸組図 $s=1:200$

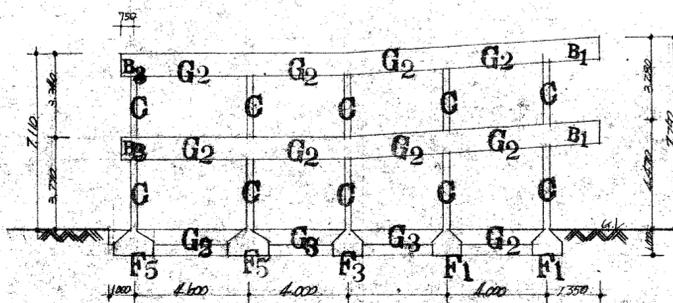


B通軸組図 $s=1:200$

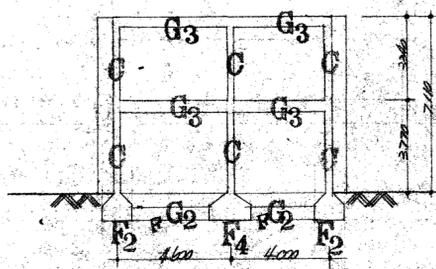

D通軸組図 $s=1:200$

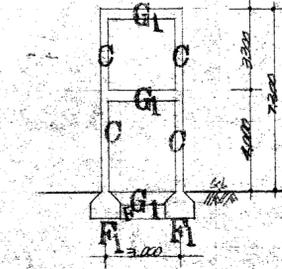


2通軸組図 $s=1:200$

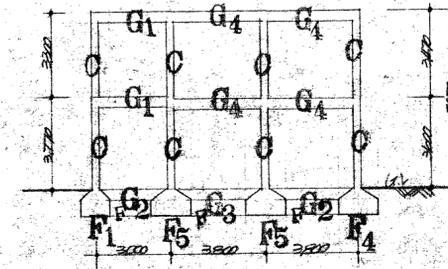


4通軸組図 $s=1:200$


不設部小学校便所棟改築工事	No.	12
R工基礎杭伏図 軸組図	SCALE	$s=1:200$
	DATE	

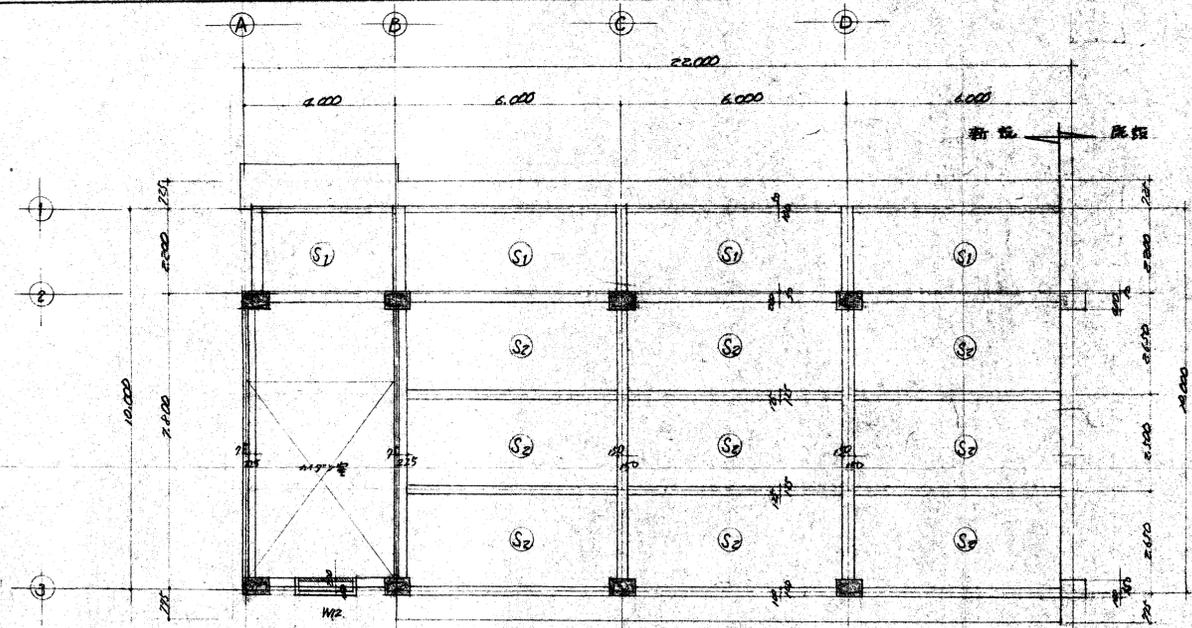


1階床架伏図

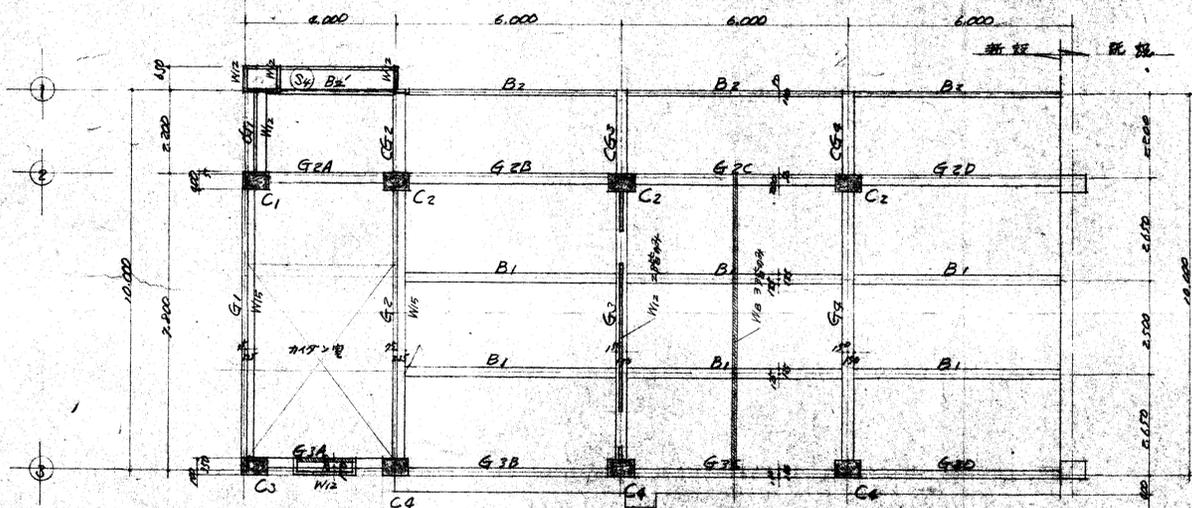

2階床架伏図

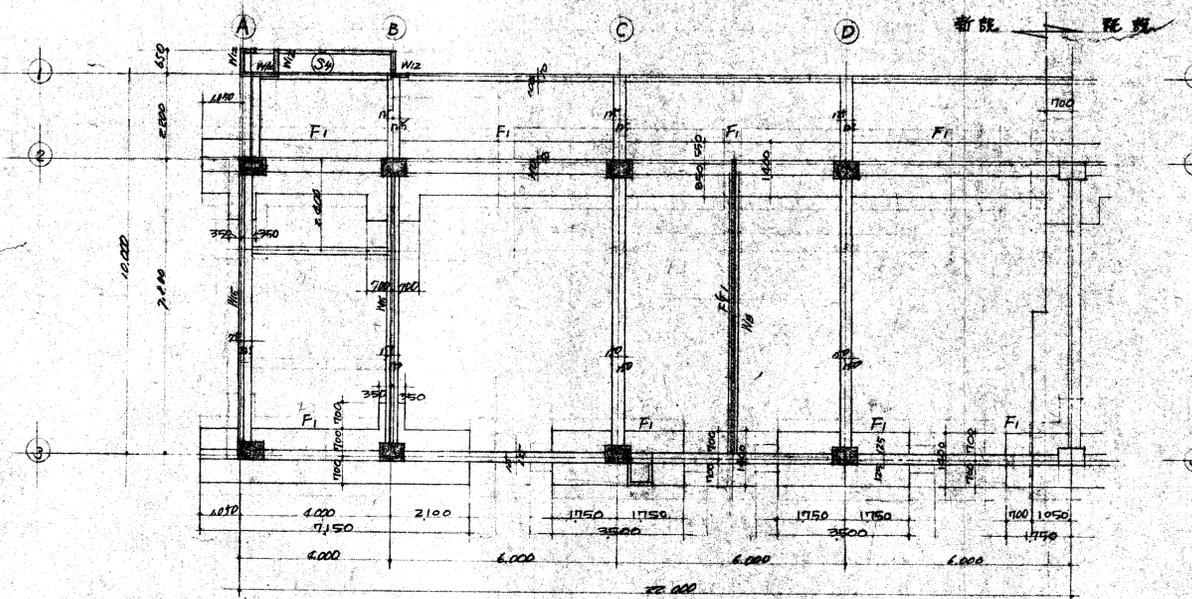


階基礎伏図 1/100

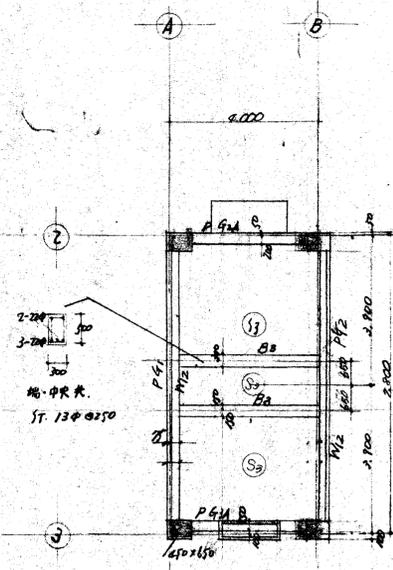


塔屋伏図

註
柱・梁・及床版、各々、記号、
各階共通のものは、記入寸法、
(但し、枕伏図ナシ)

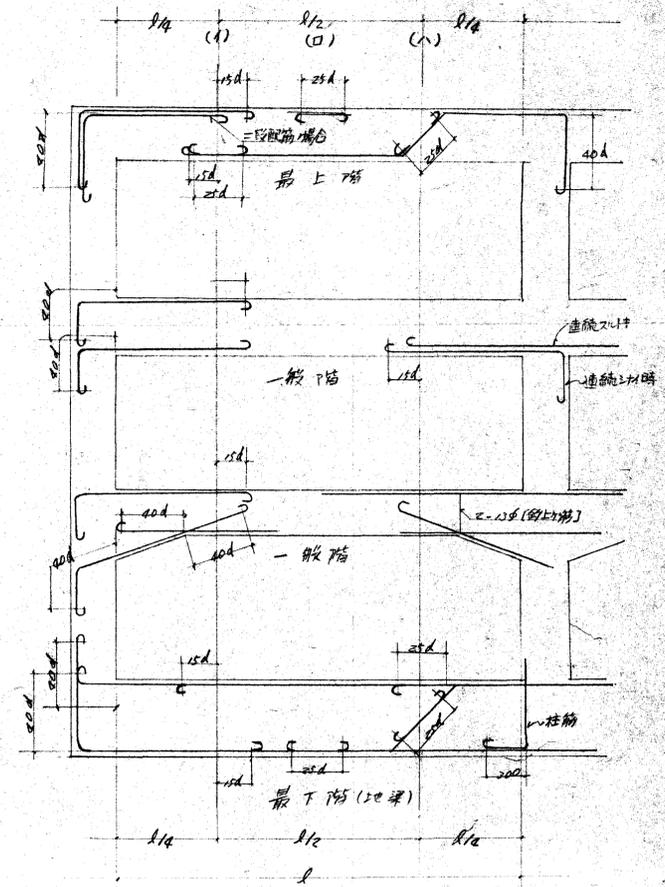


継手位置 R10 各25d+(MAX)入、(22階)等
地中梁 上記同示

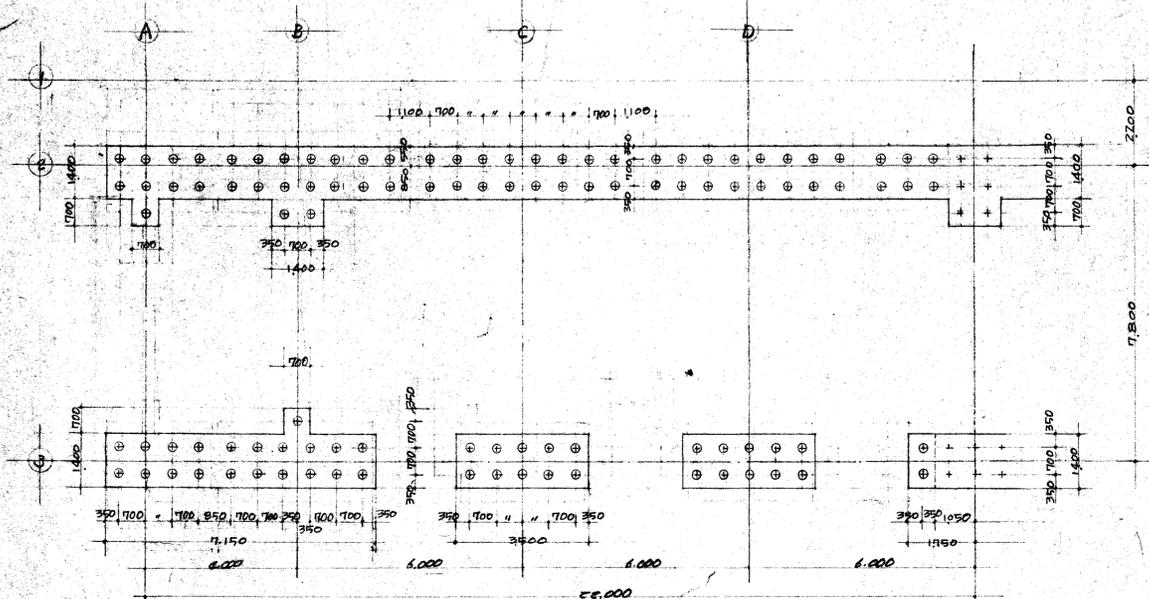

階基礎伏図 1/100

使用杭 杭材木口 180% 1.6400 長期耐圧 100%
2面 63本 合計 106本
3面 43本
○印 今回採用杭 訂
+印 既設杭 訂

年月日	課長	部長	係長	係員
承認				
尾崎市建設工本局建築課				
尾崎市立下堀小学校増築工事		枚数 6/		
基礎伏図 各階構造伏図		縮尺 1/100		
設計番号		年月日		

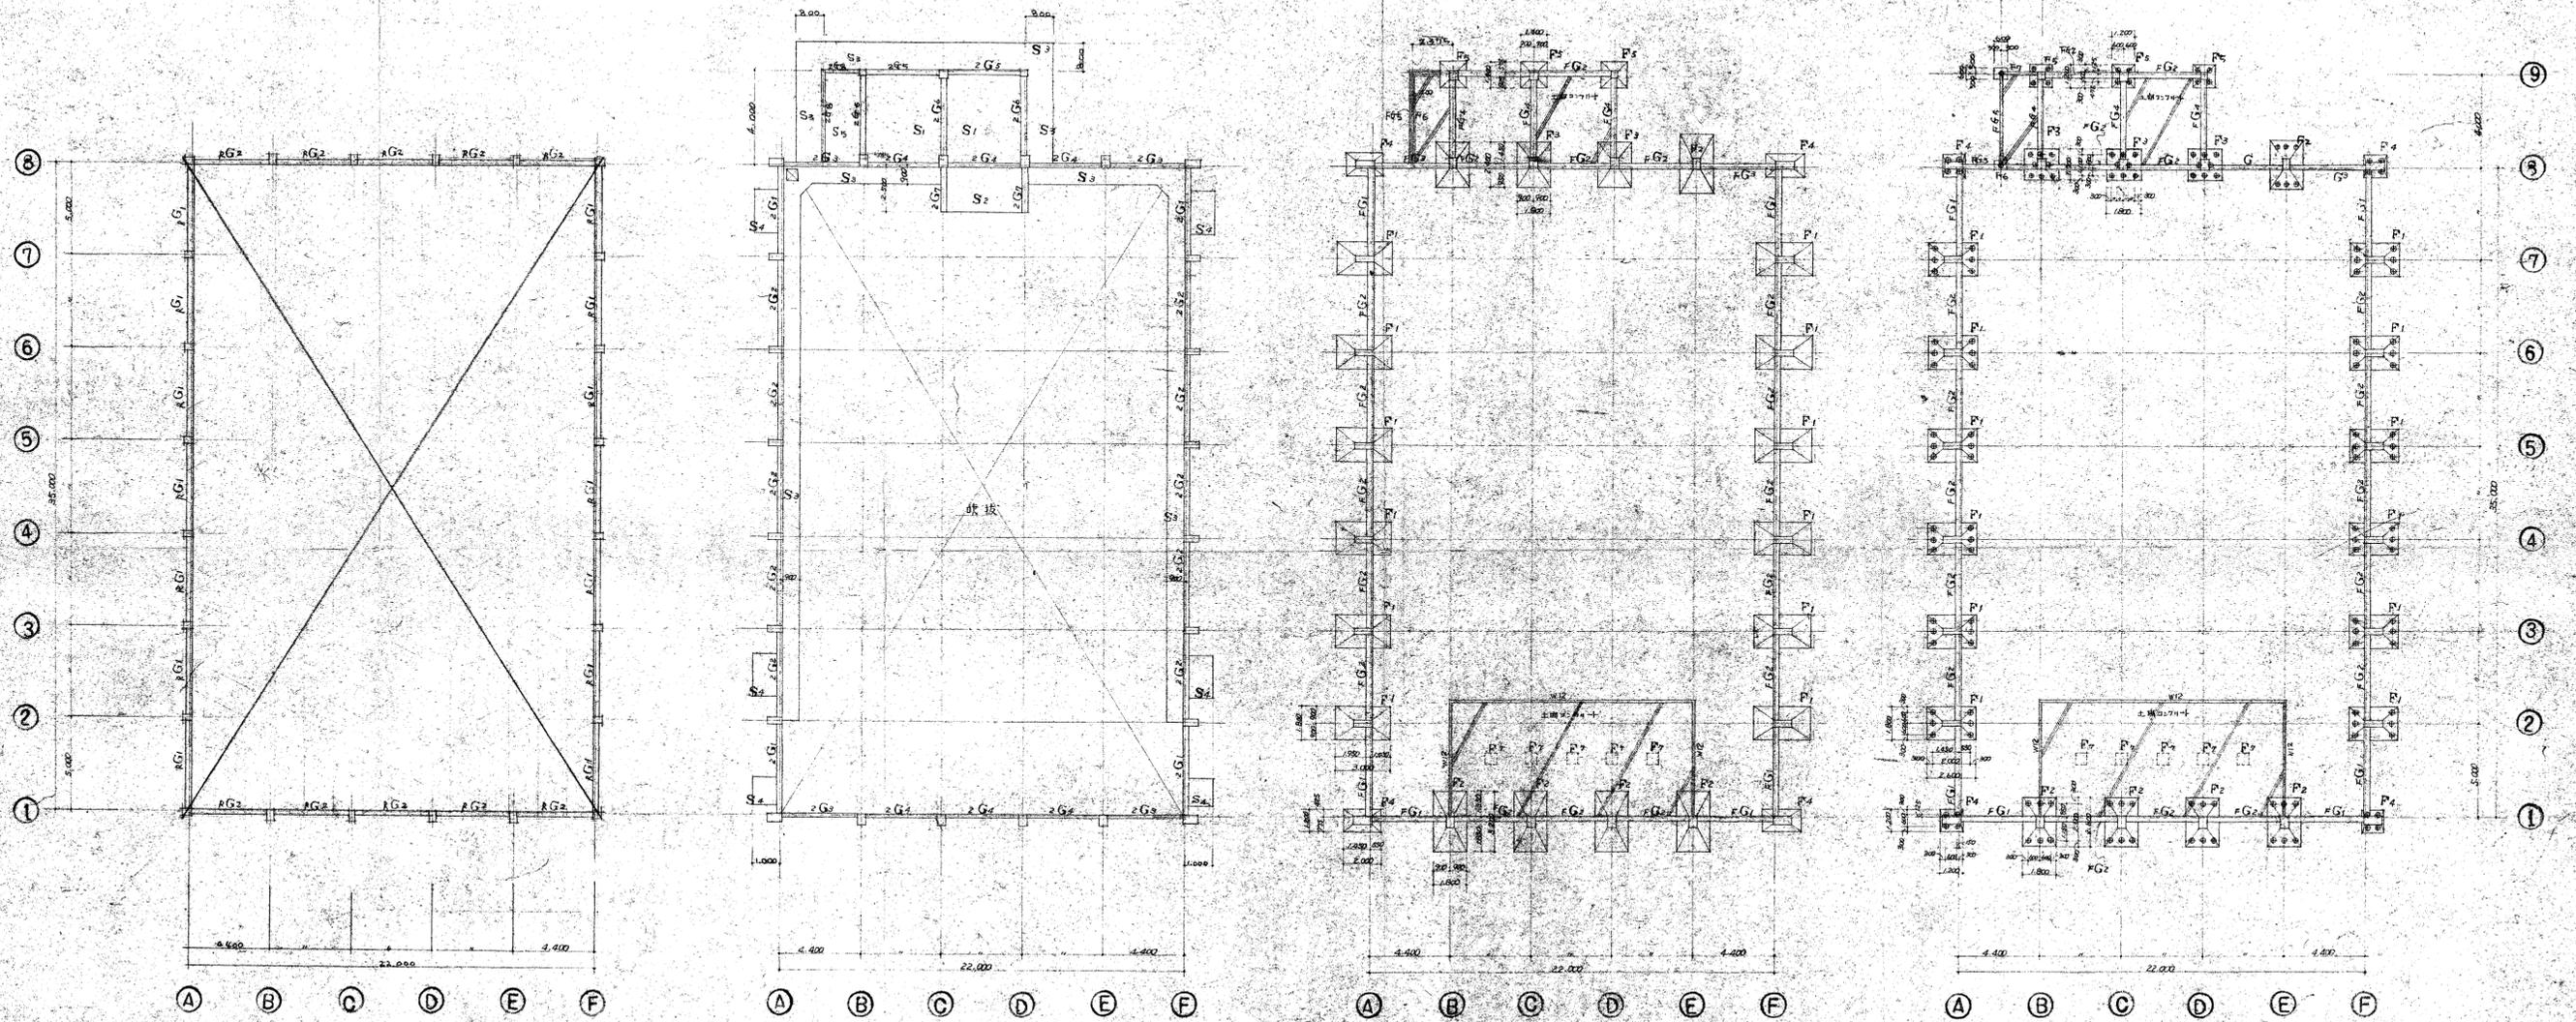

1階梁床伏図

2階梁床伏図

基礎伏図

補基礎伏図

4/6/16 承認
 尼崎市建設局 工務部 建築課

水野 琢也 園田 園東 下坂部

尼崎市立 小学校 体育館 新築工事


枕基礎伏図 梁床伏図

縮尺 1:200 図番 40.6.10


註記

65-271-

⑧ 屋内運動場-2

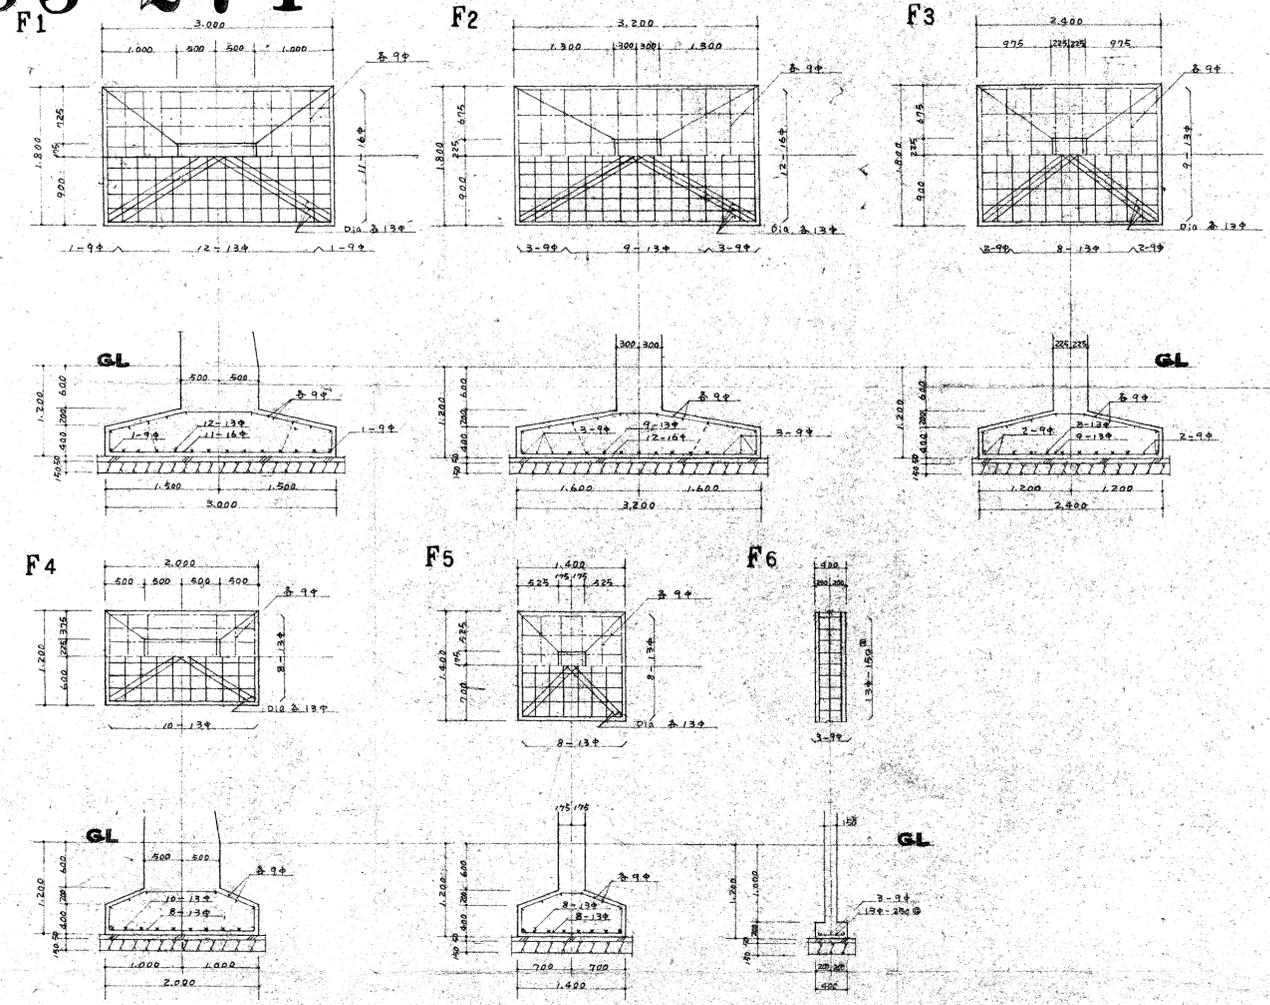


杭点基礎配筋図

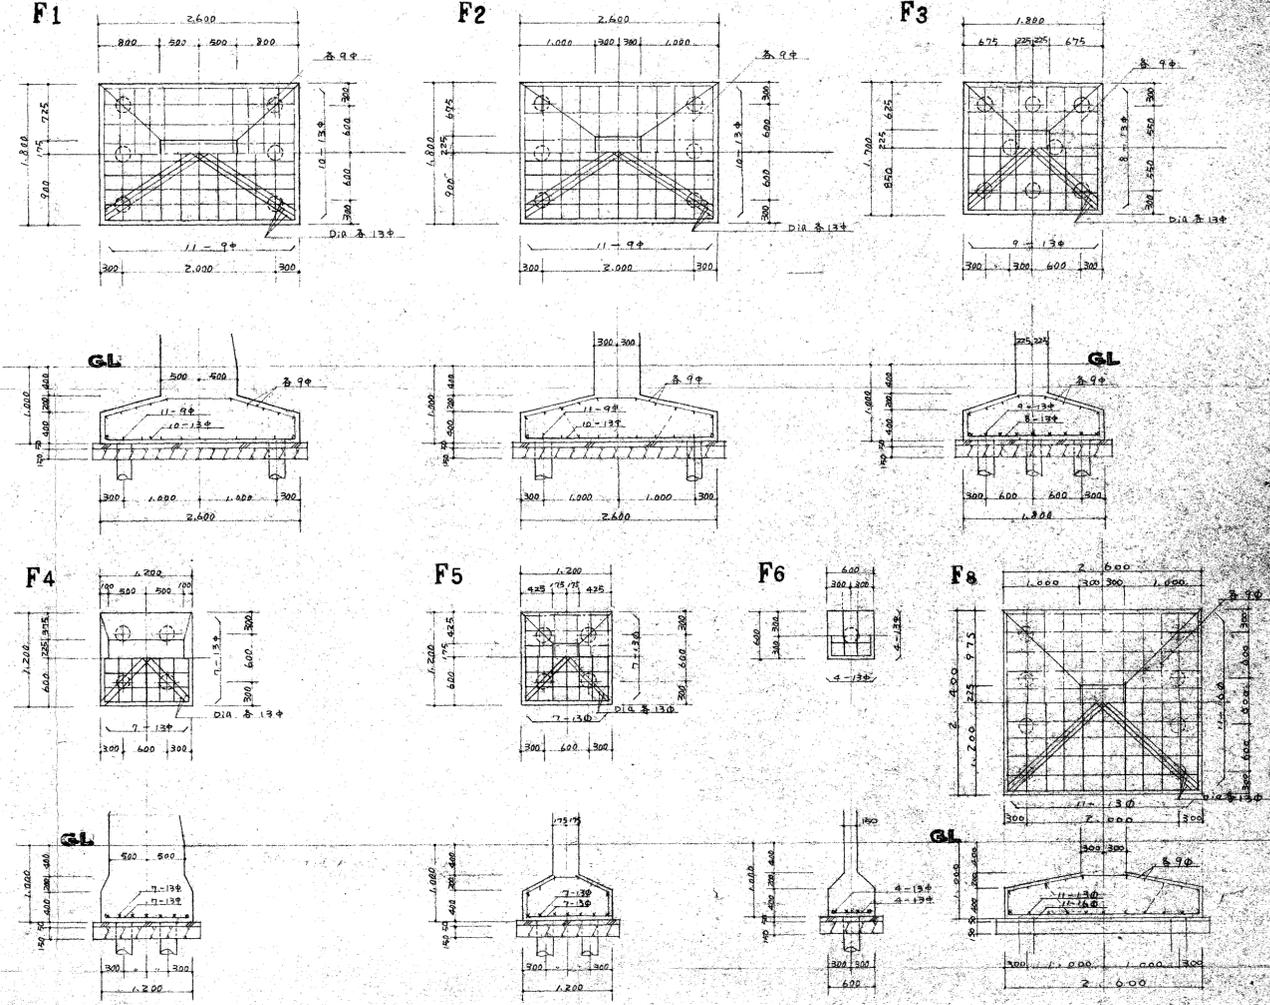


杭基礎配筋図

(註) F7、F8、F9、F10、F11、F12、F13、F14、F15、F16、F17、F18、F19、F20、F21、F22、F23、F24、F25、F26、F27、F28、F29、F30、F31、F32、F33、F34、F35、F36、F37、F38、F39、F40、F41、F42、F43、F44、F45、F46、F47、F48、F49、F50、F51、F52、F53、F54、F55、F56、F57、F58、F59、F60、F61、F62、F63、F64、F65、F66、F67、F68、F69、F70、F71、F72、F73、F74、F75、F76、F77、F78、F79、F80、F81、F82、F83、F84、F85、F86、F87、F88、F89、F90、F91、F92、F93、F94、F95、F96、F97、F98、F99、F100、F101、F102、F103、F104、F105、F106、F107、F108、F109、F110、F111、F112、F113、F114、F115、F116、F117、F118、F119、F120、F121、F122、F123、F124、F125、F126、F127、F128、F129、F130、F131、F132、F133、F134、F135、F136、F137、F138、F139、F140、F141、F142、F143、F144、F145、F146、F147、F148、F149、F150、F151、F152、F153、F154、F155、F156、F157、F158、F159、F160、F161、F162、F163、F164、F165、F166、F167、F168、F169、F170、F171、F172、F173、F174、F175、F176、F177、F178、F179、F180、F181、F182、F183、F184、F185、F186、F187、F188、F189、F190、F191、F192、F193、F194、F195、F196、F197、F198、F199、F200、F201、F202、F203、F204、F205、F206、F207、F208、F209、F210、F211、F212、F213、F214、F215、F216、F217、F218、F219、F220、F221、F222、F223、F224、F225、F226、F227、F228、F229、F230、F231、F232、F233、F234、F235、F236、F237、F238、F239、F240、F241、F242、F243、F244、F245、F246、F247、F248、F249、F250、F251、F252、F253、F254、F255、F256、F257、F258、F259、F260、F261、F262、F263、F264、F265、F266、F267、F268、F269、F270、F271、F272、F273、F274、F275、F276、F277、F278、F279、F280、F281、F282、F283、F284、F285、F286、F287、F288、F289、F290、F291、F292、F293、F294、F295、F296、F297、F298、F299、F300、F301、F302、F303、F304、F305、F306、F307、F308、F309、F310、F311、F312、F313、F314、F315、F316、F317、F318、F319、F320、F321、F322、F323、F324、F325、F326、F327、F328、F329、F330、F331、F332、F333、F334、F335、F336、F337、F338、F339、F340、F341、F342、F343、F344、F345、F346、F347、F348、F349、F350、F351、F352、F353、F354、F355、F356、F357、F358、F359、F360、F361、F362、F363、F364、F365、F366、F367、F368、F369、F370、F371、F372、F373、F374、F375、F376、F377、F378、F379、F380、F381、F382、F383、F384、F385、F386、F387、F388、F389、F390、F391、F392、F393、F394、F395、F396、F397、F398、F399、F400、F401、F402、F403、F404、F405、F406、F407、F408、F409、F410、F411、F412、F413、F414、F415、F416、F417、F418、F419、F420、F421、F422、F423、F424、F425、F426、F427、F428、F429、F430、F431、F432、F433、F434、F435、F436、F437、F438、F439、F440、F441、F442、F443、F444、F445、F446、F447、F448、F449、F450、F451、F452、F453、F454、F455、F456、F457、F458、F459、F460、F461、F462、F463、F464、F465、F466、F467、F468、F469、F470、F471、F472、F473、F474、F475、F476、F477、F478、F479、F480、F481、F482、F483、F484、F485、F486、F487、F488、F489、F490、F491、F492、F493、F494、F495、F496、F497、F498、F499、F500、F501、F502、F503、F504、F505、F506、F507、F508、F509、F510、F511、F512、F513、F514、F515、F516、F517、F518、F519、F520、F521、F522、F523、F524、F525、F526、F527、F528、F529、F530、F531、F532、F533、F534、F535、F536、F537、F538、F539、F540、F541、F542、F543、F544、F545、F546、F547、F548、F549、F550、F551、F552、F553、F554、F555、F556、F557、F558、F559、F560、F561、F562、F563、F564、F565、F566、F567、F568、F569、F570、F571、F572、F573、F574、F575、F576、F577、F578、F579、F580、F581、F582、F583、F584、F585、F586、F587、F588、F589、F590、F591、F592、F593、F594、F595、F596、F597、F598、F599、F600、F601、F602、F603、F604、F605、F606、F607、F608、F609、F610、F611、F612、F613、F614、F615、F616、F617、F618、F619、F620、F621、F622、F623、F624、F625、F626、F627、F628、F629、F630、F631、F632、F633、F634、F635、F636、F637、F638、F639、F640、F641、F642、F643、F644、F645、F646、F647、F648、F649、F650、F651、F652、F653、F654、F655、F656、F657、F658、F659、F660、F661、F662、F663、F664、F665、F666、F667、F668、F669、F670、F671、F672、F673、F674、F675、F676、F677、F678、F679、F680、F681、F682、F683、F684、F685、F686、F687、F688、F689、F690、F691、F692、F693、F694、F695、F696、F697、F698、F699、F700、F701、F702、F703、F704、F705、F706、F707、F708、F709、F710、F711、F712、F713、F714、F715、F716、F717、F718、F719、F720、F721、F722、F723、F724、F725、F726、F727、F728、F729、F730、F731、F732、F733、F734、F735、F736、F737、F738、F739、F740、F741、F742、F743、F744、F745、F746、F747、F748、F749、F750、F751、F752、F753、F754、F755、F756、F757、F758、F759、F760、F761、F762、F763、F764、F765、F766、F767、F768、F769、F770、F771、F772、F773、F774、F775、F776、F777、F778、F779、F780、F781、F782、F783、F784、F785、F786、F787、F788、F789、F790、F791、F792、F793、F794、F795、F796、F797、F798、F799、F800、F801、F802、F803、F804、F805、F806、F807、F808、F809、F810、F811、F812、F813、F814、F815、F816、F817、F818、F819、F820、F821、F822、F823、F824、F825、F826、F827、F828、F829、F830、F831、F832、F833、F834、F835、F836、F837、F838、F839、F840、F841、F842、F843、F844、F845、F846、F847、F848、F849、F850、F851、F852、F853、F854、F855、F856、F857、F858、F859、F860、F861、F862、F863、F864、F865、F866、F867、F868、F869、F870、F871、F872、F873、F874、F875、F876、F877、F878、F879、F880、F881、F882、F883、F884、F885、F886、F887、F888、F889、F890、F891、F892、F893、F894、F895、F896、F897、F898、F899、F900、F901、F902、F903、F904、F905、F906、F907、F908、F909、F910、F911、F912、F913、F914、F915、F916、F917、F918、F919、F920、F921、F922、F923、F924、F925、F926、F927、F928、F929、F930、F931、F932、F933、F934、F935、F936、F937、F938、F939、F940、F941、F942、F943、F944、F945、F946、F947、F948、F949、F950、F951、F952、F953、F954、F955、F956、F957、F958、F959、F960、F961、F962、F963、F964、F965、F966、F967、F968、F969、F970、F971、F972、F973、F974、F975、F976、F977、F978、F979、F980、F981、F982、F983、F984、F985、F986、F987、F988、F989、F990、F991、F992、F993、F994、F995、F996、F997、F998、F999、F1000

註 F7、F8、F9、F10、F11、F12、F13、F14、F15、F16、F17、F18、F19、F20、F21、F22、F23、F24、F25、F26、F27、F28、F29、F30、F31、F32、F33、F34、F35、F36、F37、F38、F39、F40、F41、F42、F43、F44、F45、F46、F47、F48、F49、F50、F51、F52、F53、F54、F55、F56、F57、F58、F59、F60、F61、F62、F63、F64、F65、F66、F67、F68、F69、F70、F71、F72、F73、F74、F75、F76、F77、F78、F79、F80、F81、F82、F83、F84、F85、F86、F87、F88、F89、F90、F91、F92、F93、F94、F95、F96、F97、F98、F99、F100

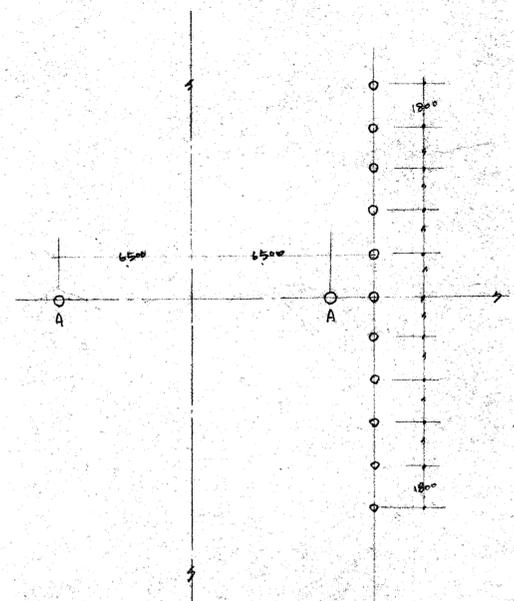

体育器基礎図

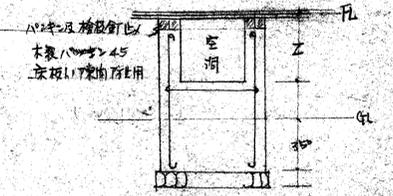


	寸法			数
	X	Y	Z	
A 1/4用	300	300	300	2
D 低鉄棒用	300	300	300	11

承認
尼崎市建設局土木部建築課



尼崎市立 小学校体育館 築工事
基礎配筋図
縮尺 1:50
日付 40.6.10

地中梁断面リスト

階	FG 1		FG 2		FG 3		FG 4		FG 5	
	端部	中央								
型										
寸法	300×400	全左	250×400	全左	300×1100	全左	300×1100	全左	180×400	全左
上筋	4-25φ	2-25φ	2-25φ	2-25φ	2-25φ	2-25φ	2-25φ	2-25φ	4-16φ	4-16φ
下筋	4-25φ	2-25φ	2-25φ	2-25φ	2-25φ	2-25φ	2-25φ	2-25φ	4-16φ	4-16φ
S・T	4φ-300φ (端部 1φ-200φ)	全左								
腹筋	4-9φ	全左	4-9φ	全左	6-9φ	全左	6-9φ	全左	4-9φ	全左
中筋	9φ-600φ	全左								

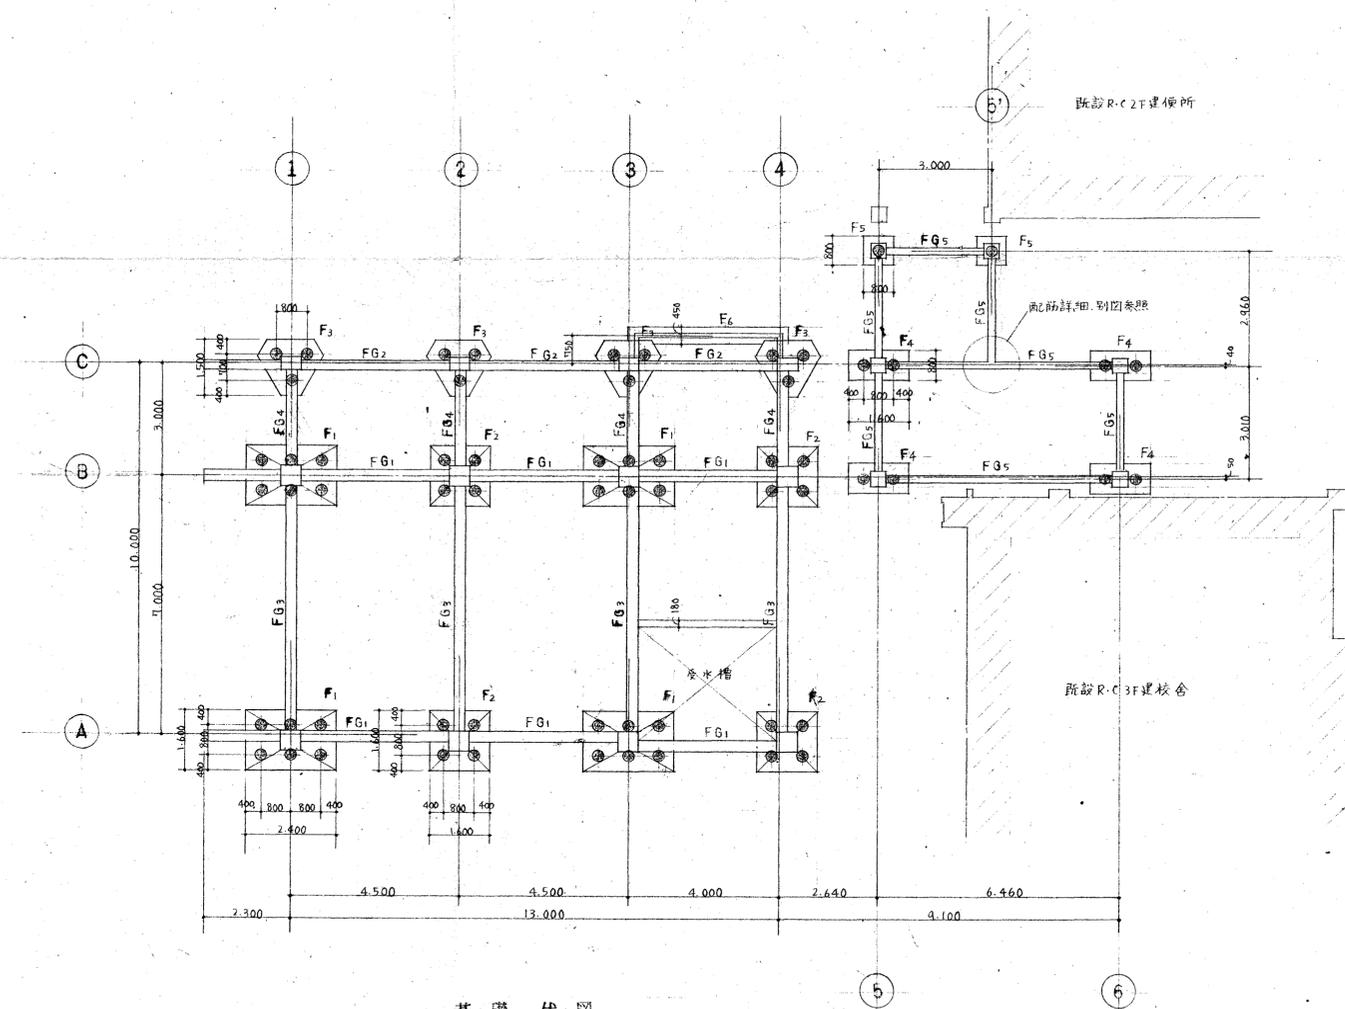

基礎杭、P.C杭 径300φ、 $l=8.000$ R=25TON 62本
 ○コンクリート 28Fc = 180kg/cm² (生コンクリート)
 ○鉄筋 SR-24

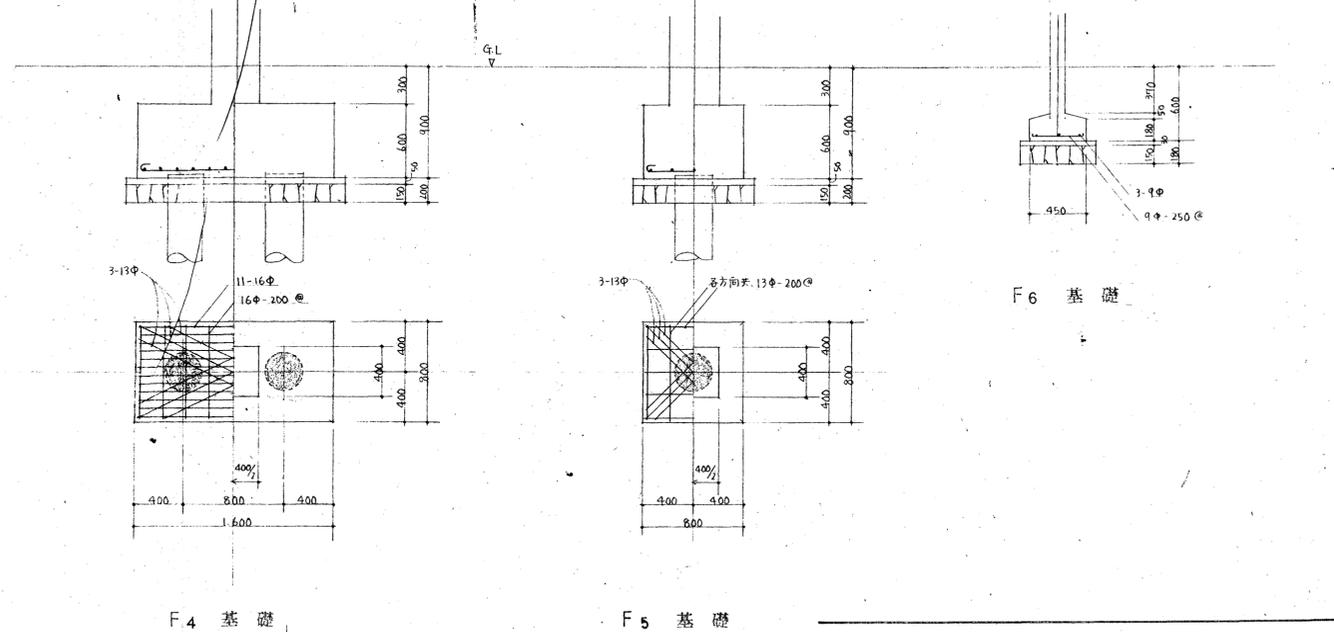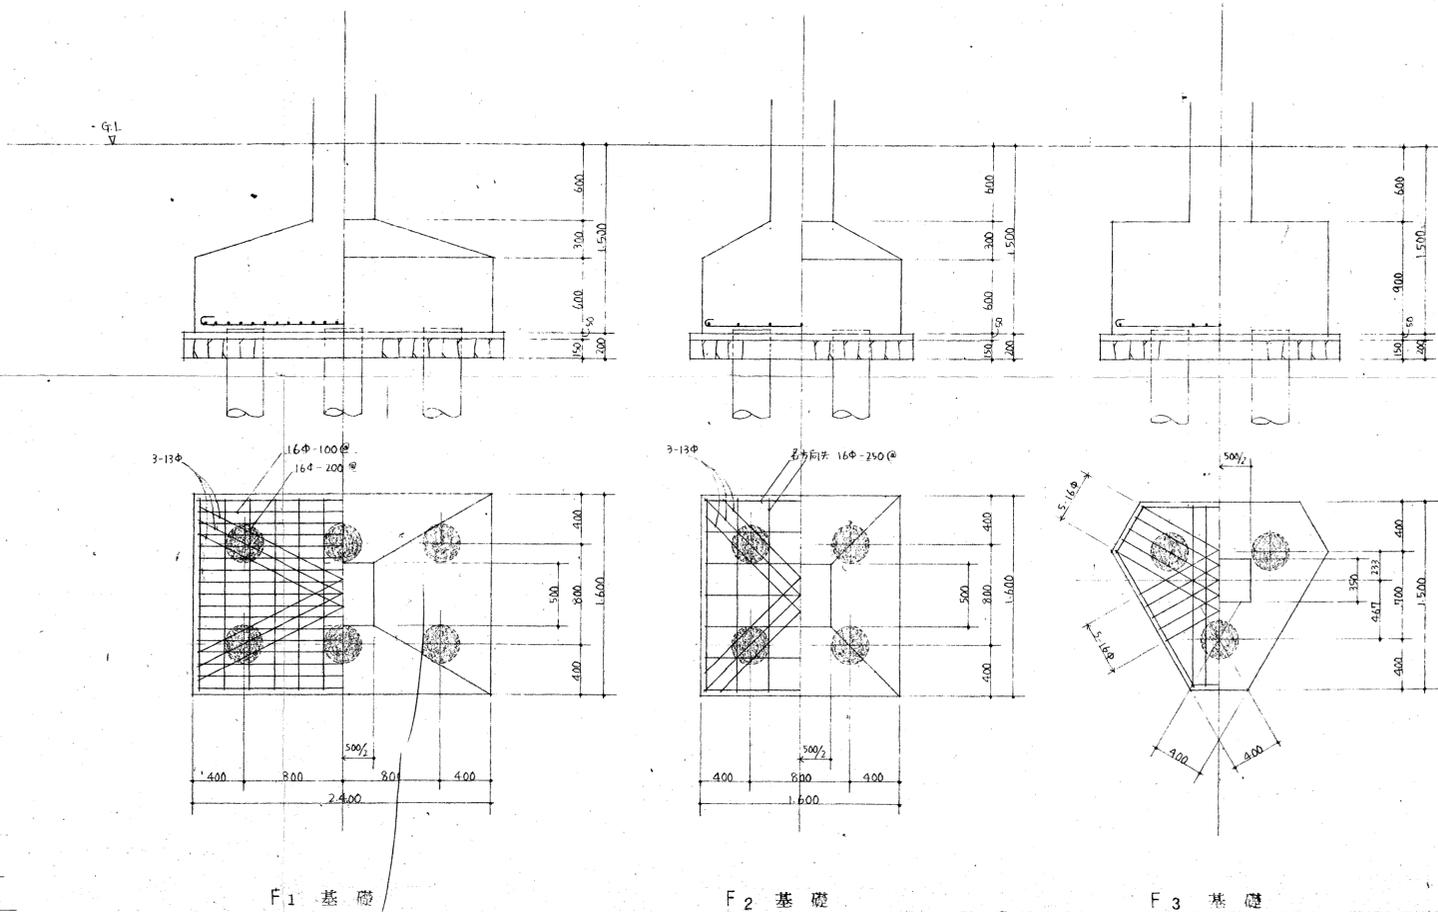


監理 主査 検査 設計
 昭和41年11月10日
 大阪市土木建設部建築設計課



市立下坂部小学校増築工事 構造
 基礎・杭伏図・基礎詳細図・地中梁リスト 8-1
 SCALE: 1/100 50 DATE

基礎伏図リスト

基礎	FG ₁		FG ₂		FG ₃		FG ₄		FG ₅	
	端部	中央	端部	中央	端部	中央	端部	中央	外端	内端
形状										
	300×900	全庄	290×900	全庄	300×1,100	全庄	300×1,100	全庄	300×900	300×900
上端筋	4-25φ	2-25φ	2-25φ	2-25φ	3-25φ	3-25φ	3-25φ	3-25φ	3-25φ	2-25φ
下端筋	4-25φ	2-25φ	2-25φ	2-25φ	3-25φ	3-25φ	3-25φ	3-25φ	3-25φ	2-25φ
S-D	9φ-300φ (併用 9φ-200φ)	全庄	9φ-200φ	9φ-300φ (併用 9φ-200φ)						
腰筋	4-9φ	全庄	4-9φ	全庄	6-9φ	全庄	6-9φ	全庄	4-9φ	全庄
中止筋	9φ-600φ	全庄	9φ-600φ	全庄	9φ-600φ	全庄	9φ-600φ	全庄	9φ-600φ	全庄

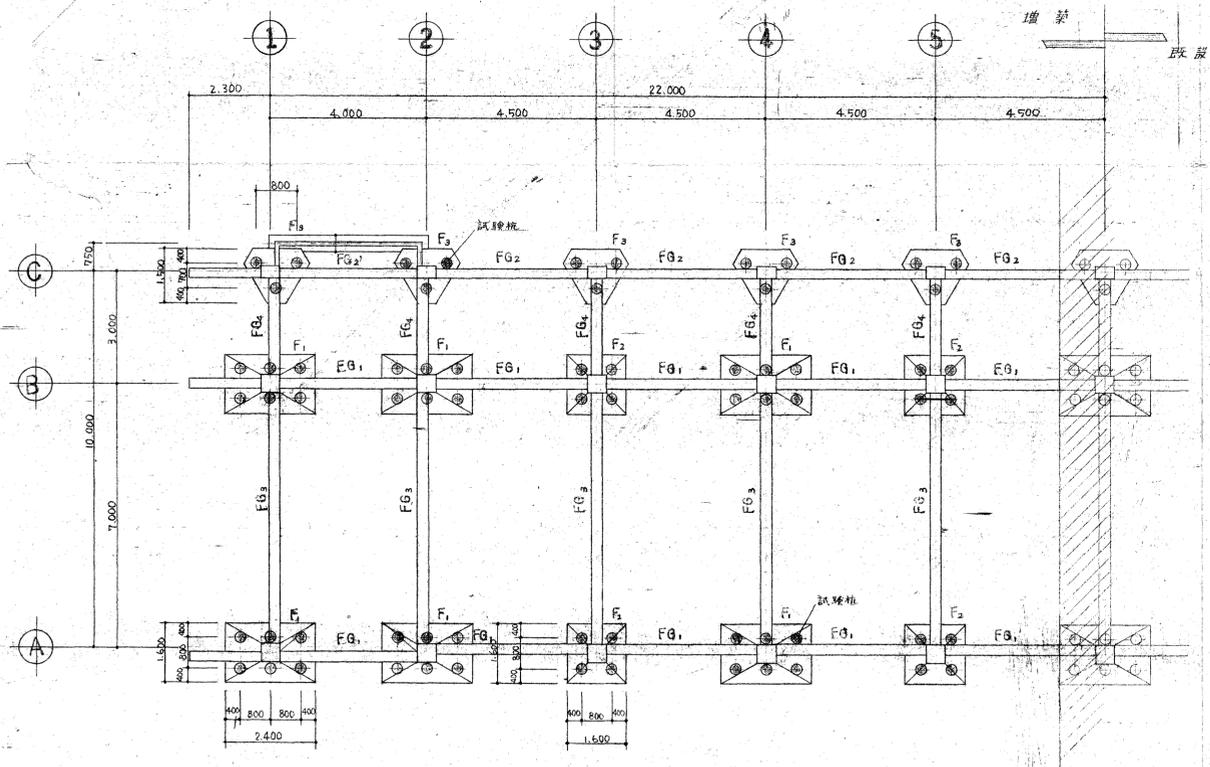


基礎杭 P.C杭 径 300φ L=6,000 R=25TON 65本
 試験杭 P.C杭 径 300φ L=10,000 R=25TON 2本
 *コンクリート 28FC=180%_{cm}³ (生コンクリート)
 鉄筋 SR-24

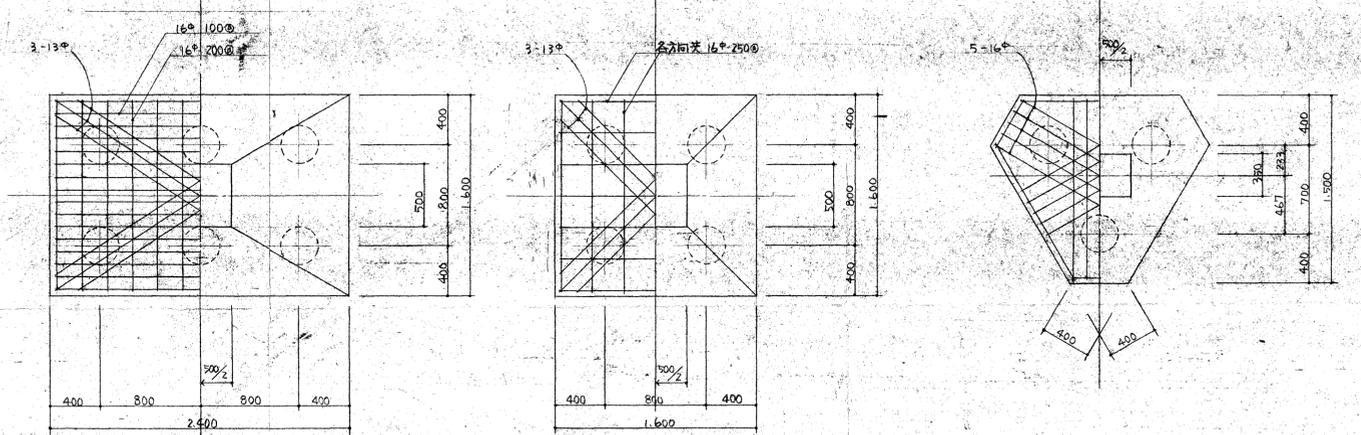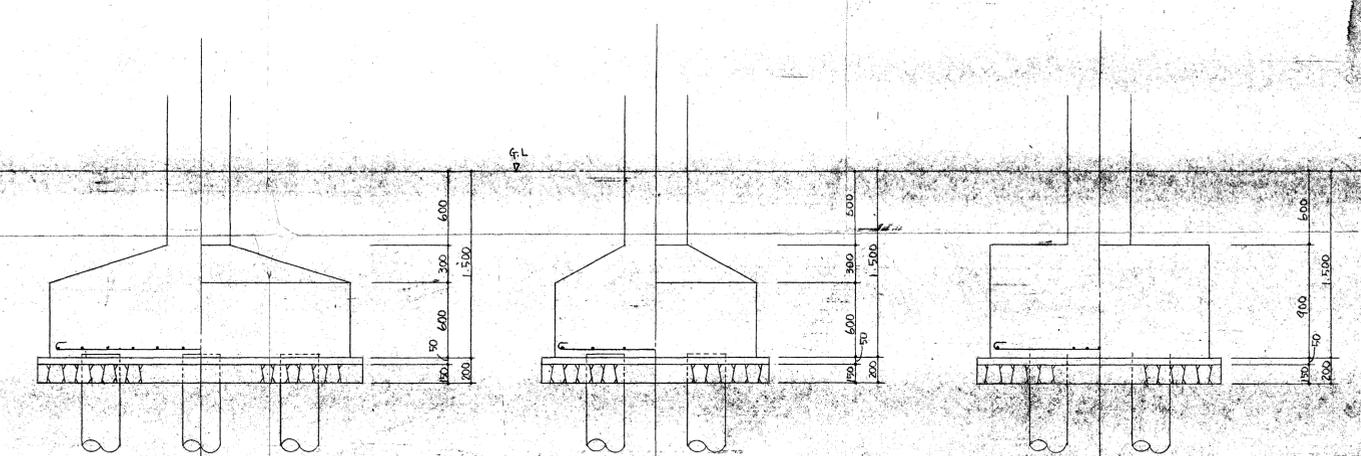

F₁ 基礎

F₂ 基礎

F₃ 基礎

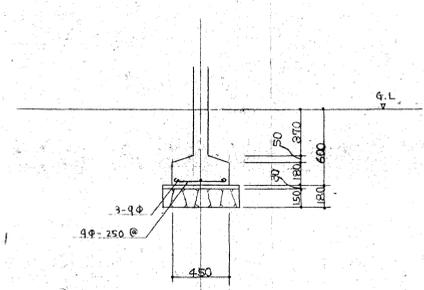

F₆ 基礎

市立下坂部小学校増築工事

年月日 設計 主査 係長 係員
 承認
 尾崎市土木建築設計課

基礎伏図・基礎詳細図 地中梁断面図

SCALE: 1:100 1:30 DATE