

ステージ周り電源調査

ステージ裏 「ステージ電灯弱電盤」 及び 「特別催事用電灯盤」



ステージ裏側下手



電灯弱電盤 主幹75 A



予備20A × 3 回路



特別催事用分電盤



主幹60A

旧電気室電灯動力盤



旧電気室内



動力予備回路主幹200A
予備30A × 2 回路




旧電気室より配線の場合
場内道路を横断の必要あり。

9号館屋上




9号館屋上イベント盤

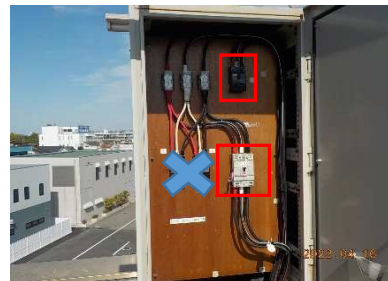

盤内 (上) 予備電灯100A × 1回路
(下) ステージ電灯弱電盤送り150A



上記予備電灯をステージで使用の場合
架空で配線の必要あり。

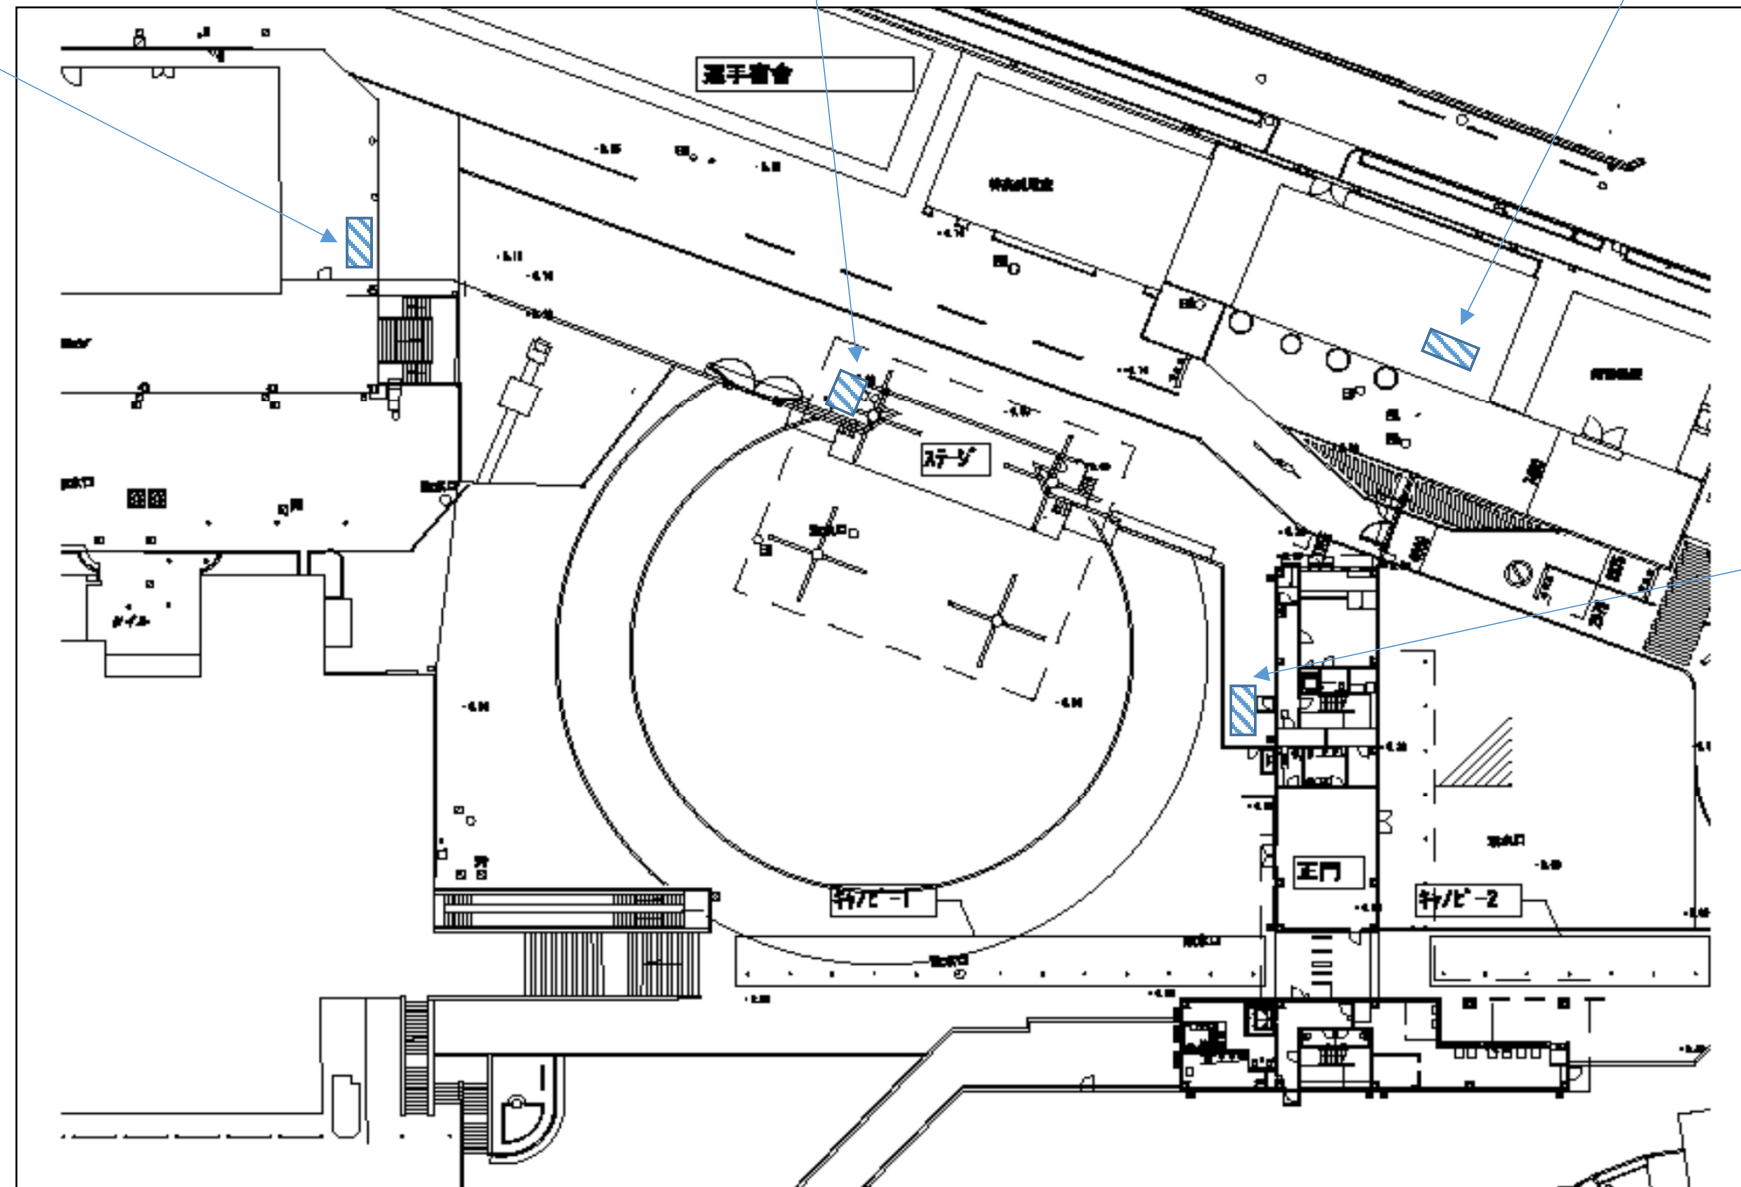

正門横イベント盤



左：イベント盤 (主幹75A)
右：コンセント盤 (6回路分)



コンセント既設回路20A × 6 (右コンセント盤送り)
予備回路20A × 2