
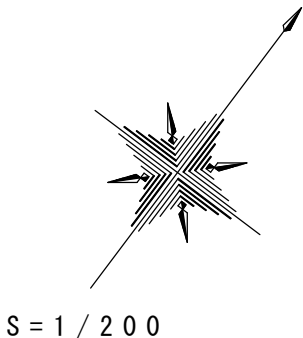


用地実測図原図
尼崎市東大物町1丁目64番3他4筆

県道昭和東本町線

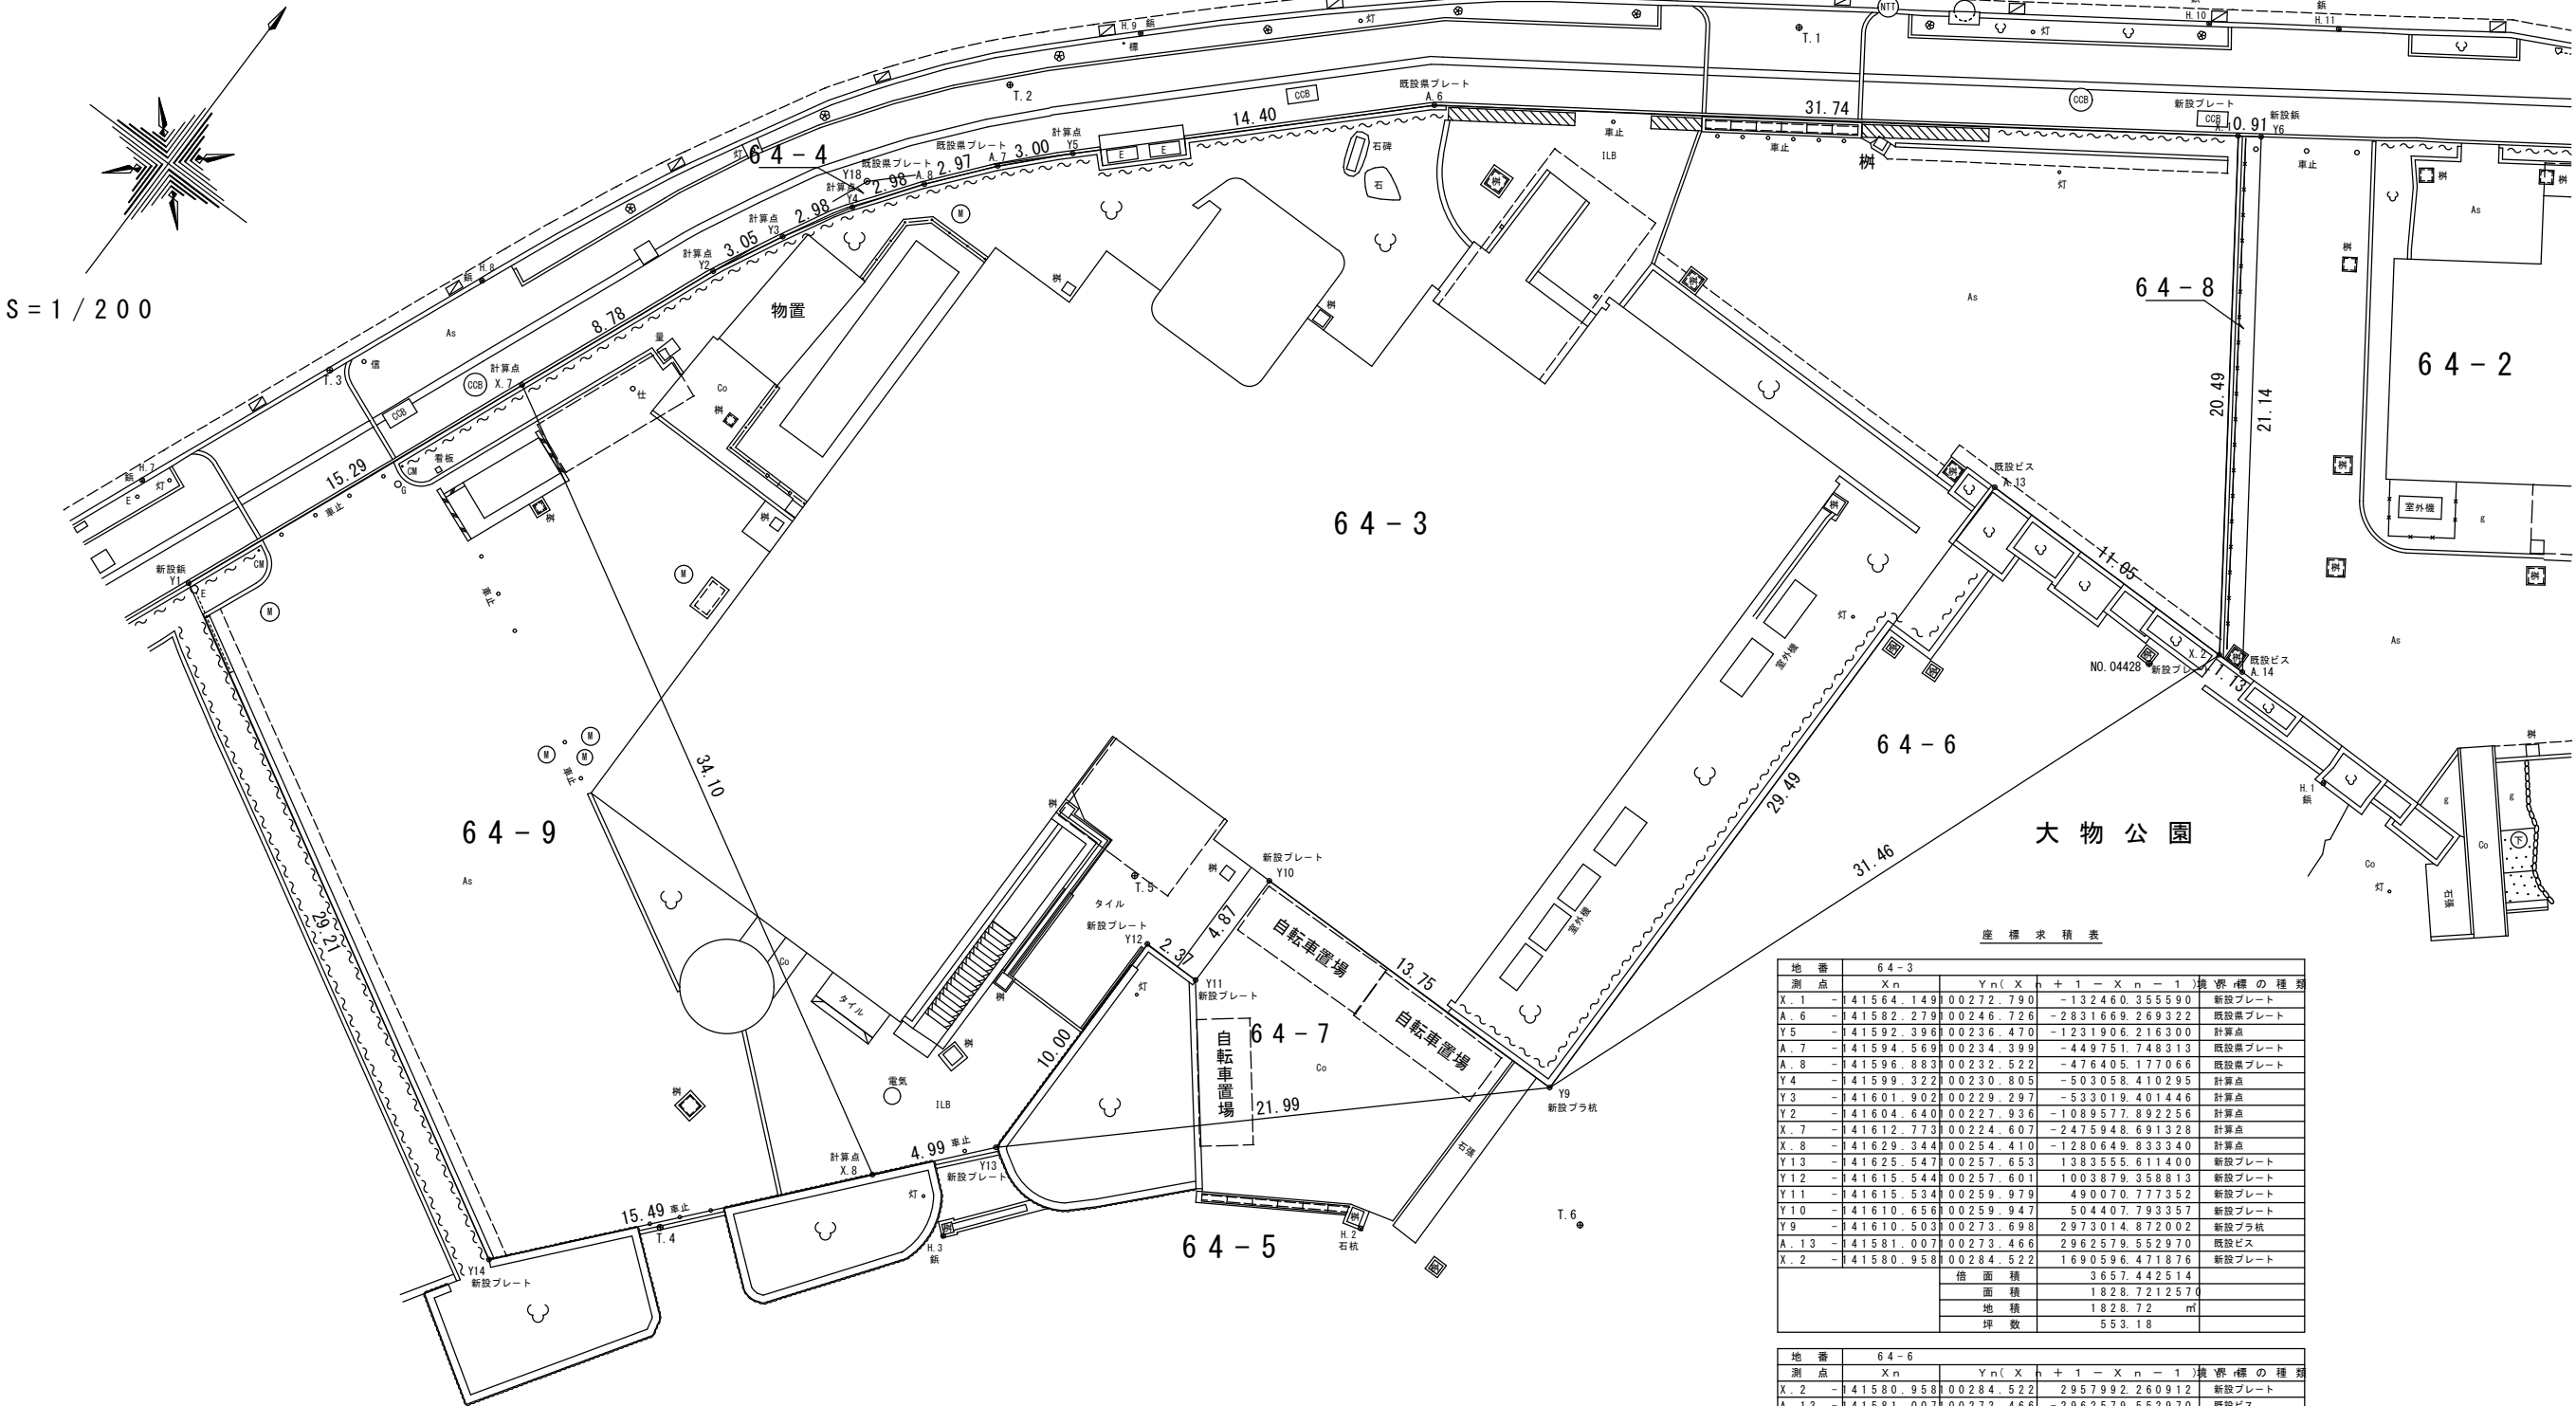

座標求積表				
地番	64-8			
測点	X _n	Y _n (X _n + 1 - X _{n-1})	境界線の種類	
Y6	-41563.627	00273.541	1684996.582964	新設線
X.1	-41564.149	00272.790	-1737827.723490	新設プレート
X.2	-41580.958	00284.522	-1685181.107688	新設プレート
A.14	-41580.953	00285.657	1738050.721467	既設ビス
	倍面積	38.473253		
	面積	19.236626		
	地積	19.23	m ²	
	坪数	5.81		

座標求積表				
地番	64-9			
測点	X _n	Y _n (X _n + 1 - X _{n-1})	境界線の種類	
X.7	-41612.773	00224.607	241741.752084	計算点
Y1	-41626.932	00218.812	-2841704.414260	新設線
Y14	-41641.128	00244.343	-241789.355316	新設プレート
X.8	-41629.344	00254.410	2842713.795550	計算点
	倍面積	961.778058		
	面積	480.889029		
	地積	480.88	m ²	
	坪数	145.46		

座標求積表				
地番	64-3			
測点	X _n	Y _n (X _n + 1 - X _{n-1})	境界線の種類	
X.1	-41564.149	00272.790	-132460.355590	新設プレート
A.6	-41582.279	00246.726	-2831669.269322	既設線プレート
Y5	-41592.396	00236.470	-1231906.216300	計算点
A.7	-41594.569	00234.399	-449751.748313	既設線プレート
A.8	-41596.883	00232.522	-476405.177066	既設線プレート
Y4	-41599.322	00230.805	-503058.410295	計算点
Y3	-41601.902	00229.297	-533019.401446	計算点
Y2	-41604.640	00227.936	-1089577.892256	計算点
X.7	-41612.773	00224.607	-2475948.691328	計算点
X.8	-41629.344	00254.410	-1280649.833340	計算点
Y13	-41625.547	00257.653	1383555.611400	新設プレート
Y12	-41615.544	00257.601	1003879.358813	新設プレート
Y11	-41615.534	00259.979	490070.777352	新設プレート
Y10	-41610.656	00259.947	504407.793357	新設プレート
Y9	-41610.503	00273.698	2973014.872002	新設プレート
A.13	-41581.007	00273.466	2962579.552970	既設ビス
X.2	-41580.958	00284.522	1690596.471876	新設プレート
	倍面積	3657.442514		
	面積	1828.721257		
	地積	1828.72	m ²	
	坪数	553.18		

座標求積表				
地番	64-6			
測点	X _n	Y _n (X _n + 1 - X _{n-1})	境界線の種類	
X.2	-41580.958	00284.522	2957992.260912	新設プレート
A.13	-41581.007	00273.466	-2962579.552970	既設ビス
Y9	-41610.503	00273.698	4913.411202	新設プレート
	倍面積	326.119144		
	面積	163.059572		
	地積	163.05	m ²	
	坪数	49.32		

座標求積表				
地番	64-7			
測点	X _n	Y _n (X _n + 1 - X _{n-1})	境界線の種類	
Y9	-41610.503	00273.698	1493175.636918	新設プレート
Y10	-41610.656	00259.947	-504407.793357	新設プレート
Y11	-41615.534	00259.979	-490070.777352	新設プレート
Y12	-41615.544	00257.601	-1003879.358813	新設プレート
Y13	-41625.547	00257.653	505398.828773	新設プレート
	倍面積	216.536169		
	面積	108.268084		
	地積	108.26	m ²	
	坪数	32.75		

総計 2100.0489135

世界測地系	
図面名	用地実測図原図
測量年月日	令和 6年10月23日
縮尺	S=1:200 図面番号 N0.25
作成年月日	令和 6年11月 2日
測量者	尼崎市大庄西町1丁目17番10号 登録番号 第(9)-14226号 勝和測量設計株式会社 土地家屋調査士 749 測量士 548-38 芝田勝廣