



計画図（案）

阪神間都市計画公園の変更（尼崎市決定）

名称：5.5.403 小田南公園（総合公園）

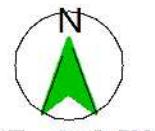

縮尺 1:2,500

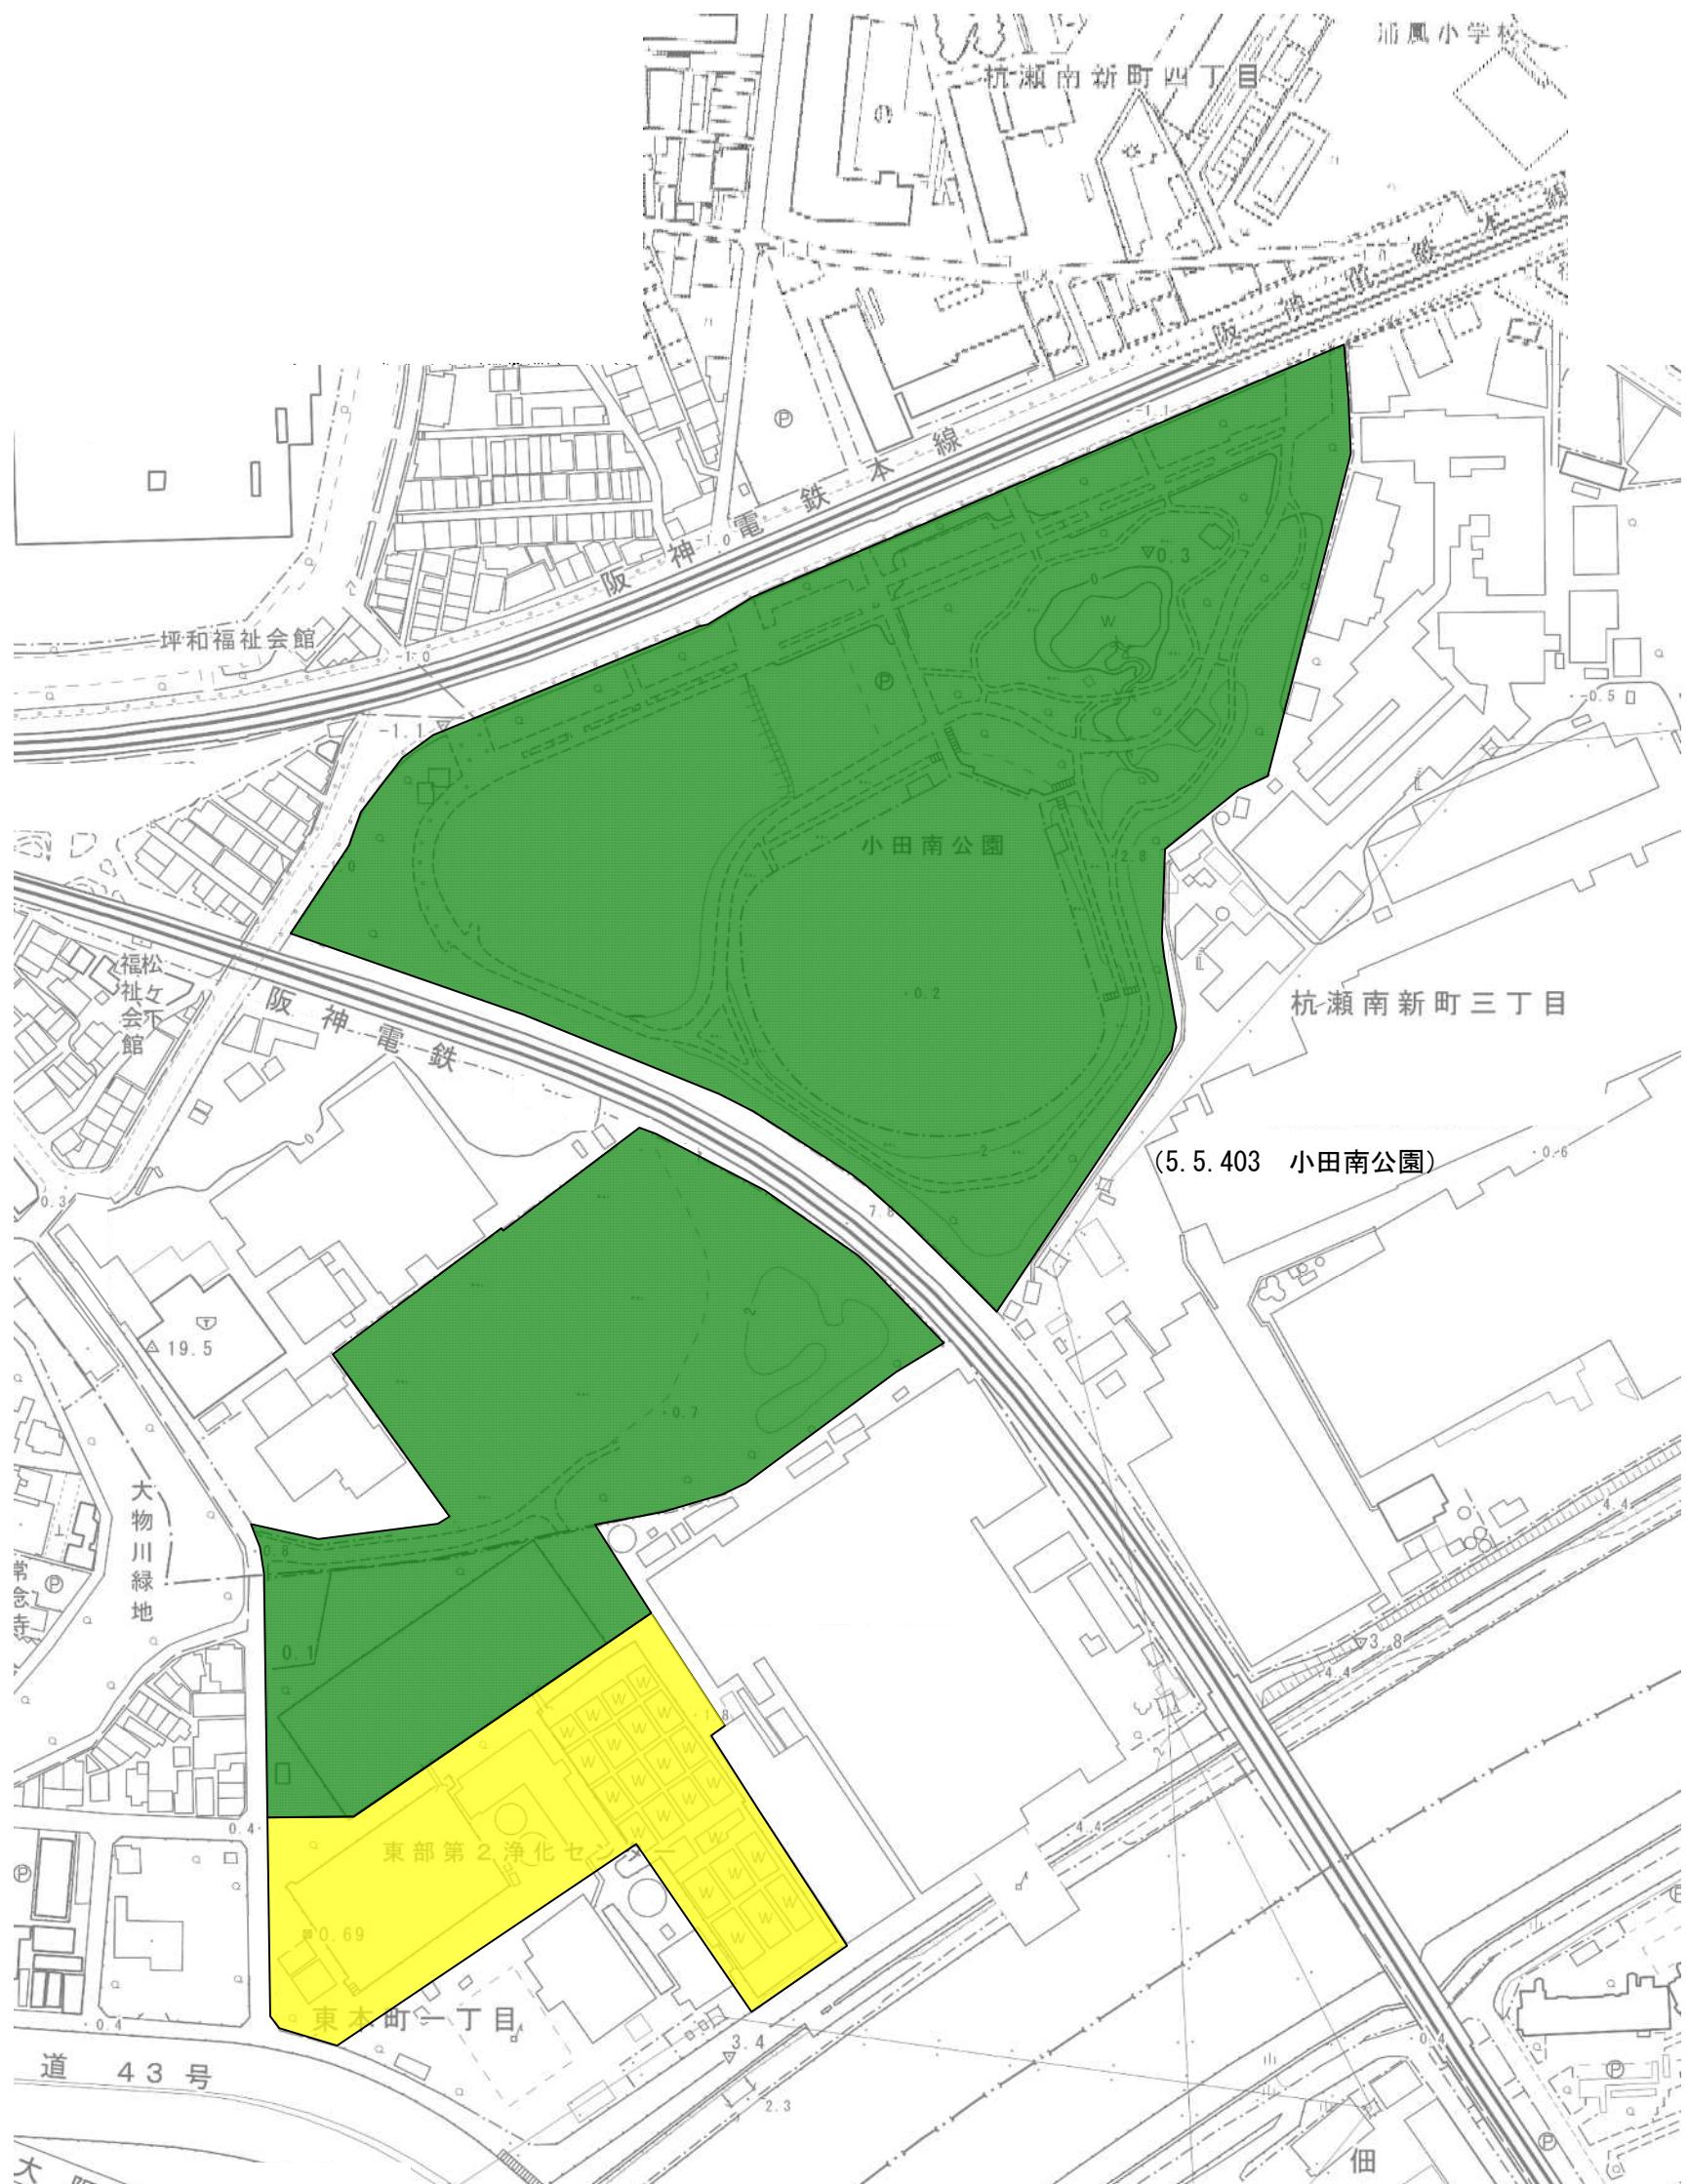

既決定区域	
変更（削除）区域	