



計画図

阪神間都市計画公園の変更（尼崎市決定）  
名称：5.5.403 小田南公園（総合公園）

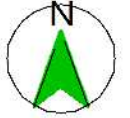

縮尺 1：2,500

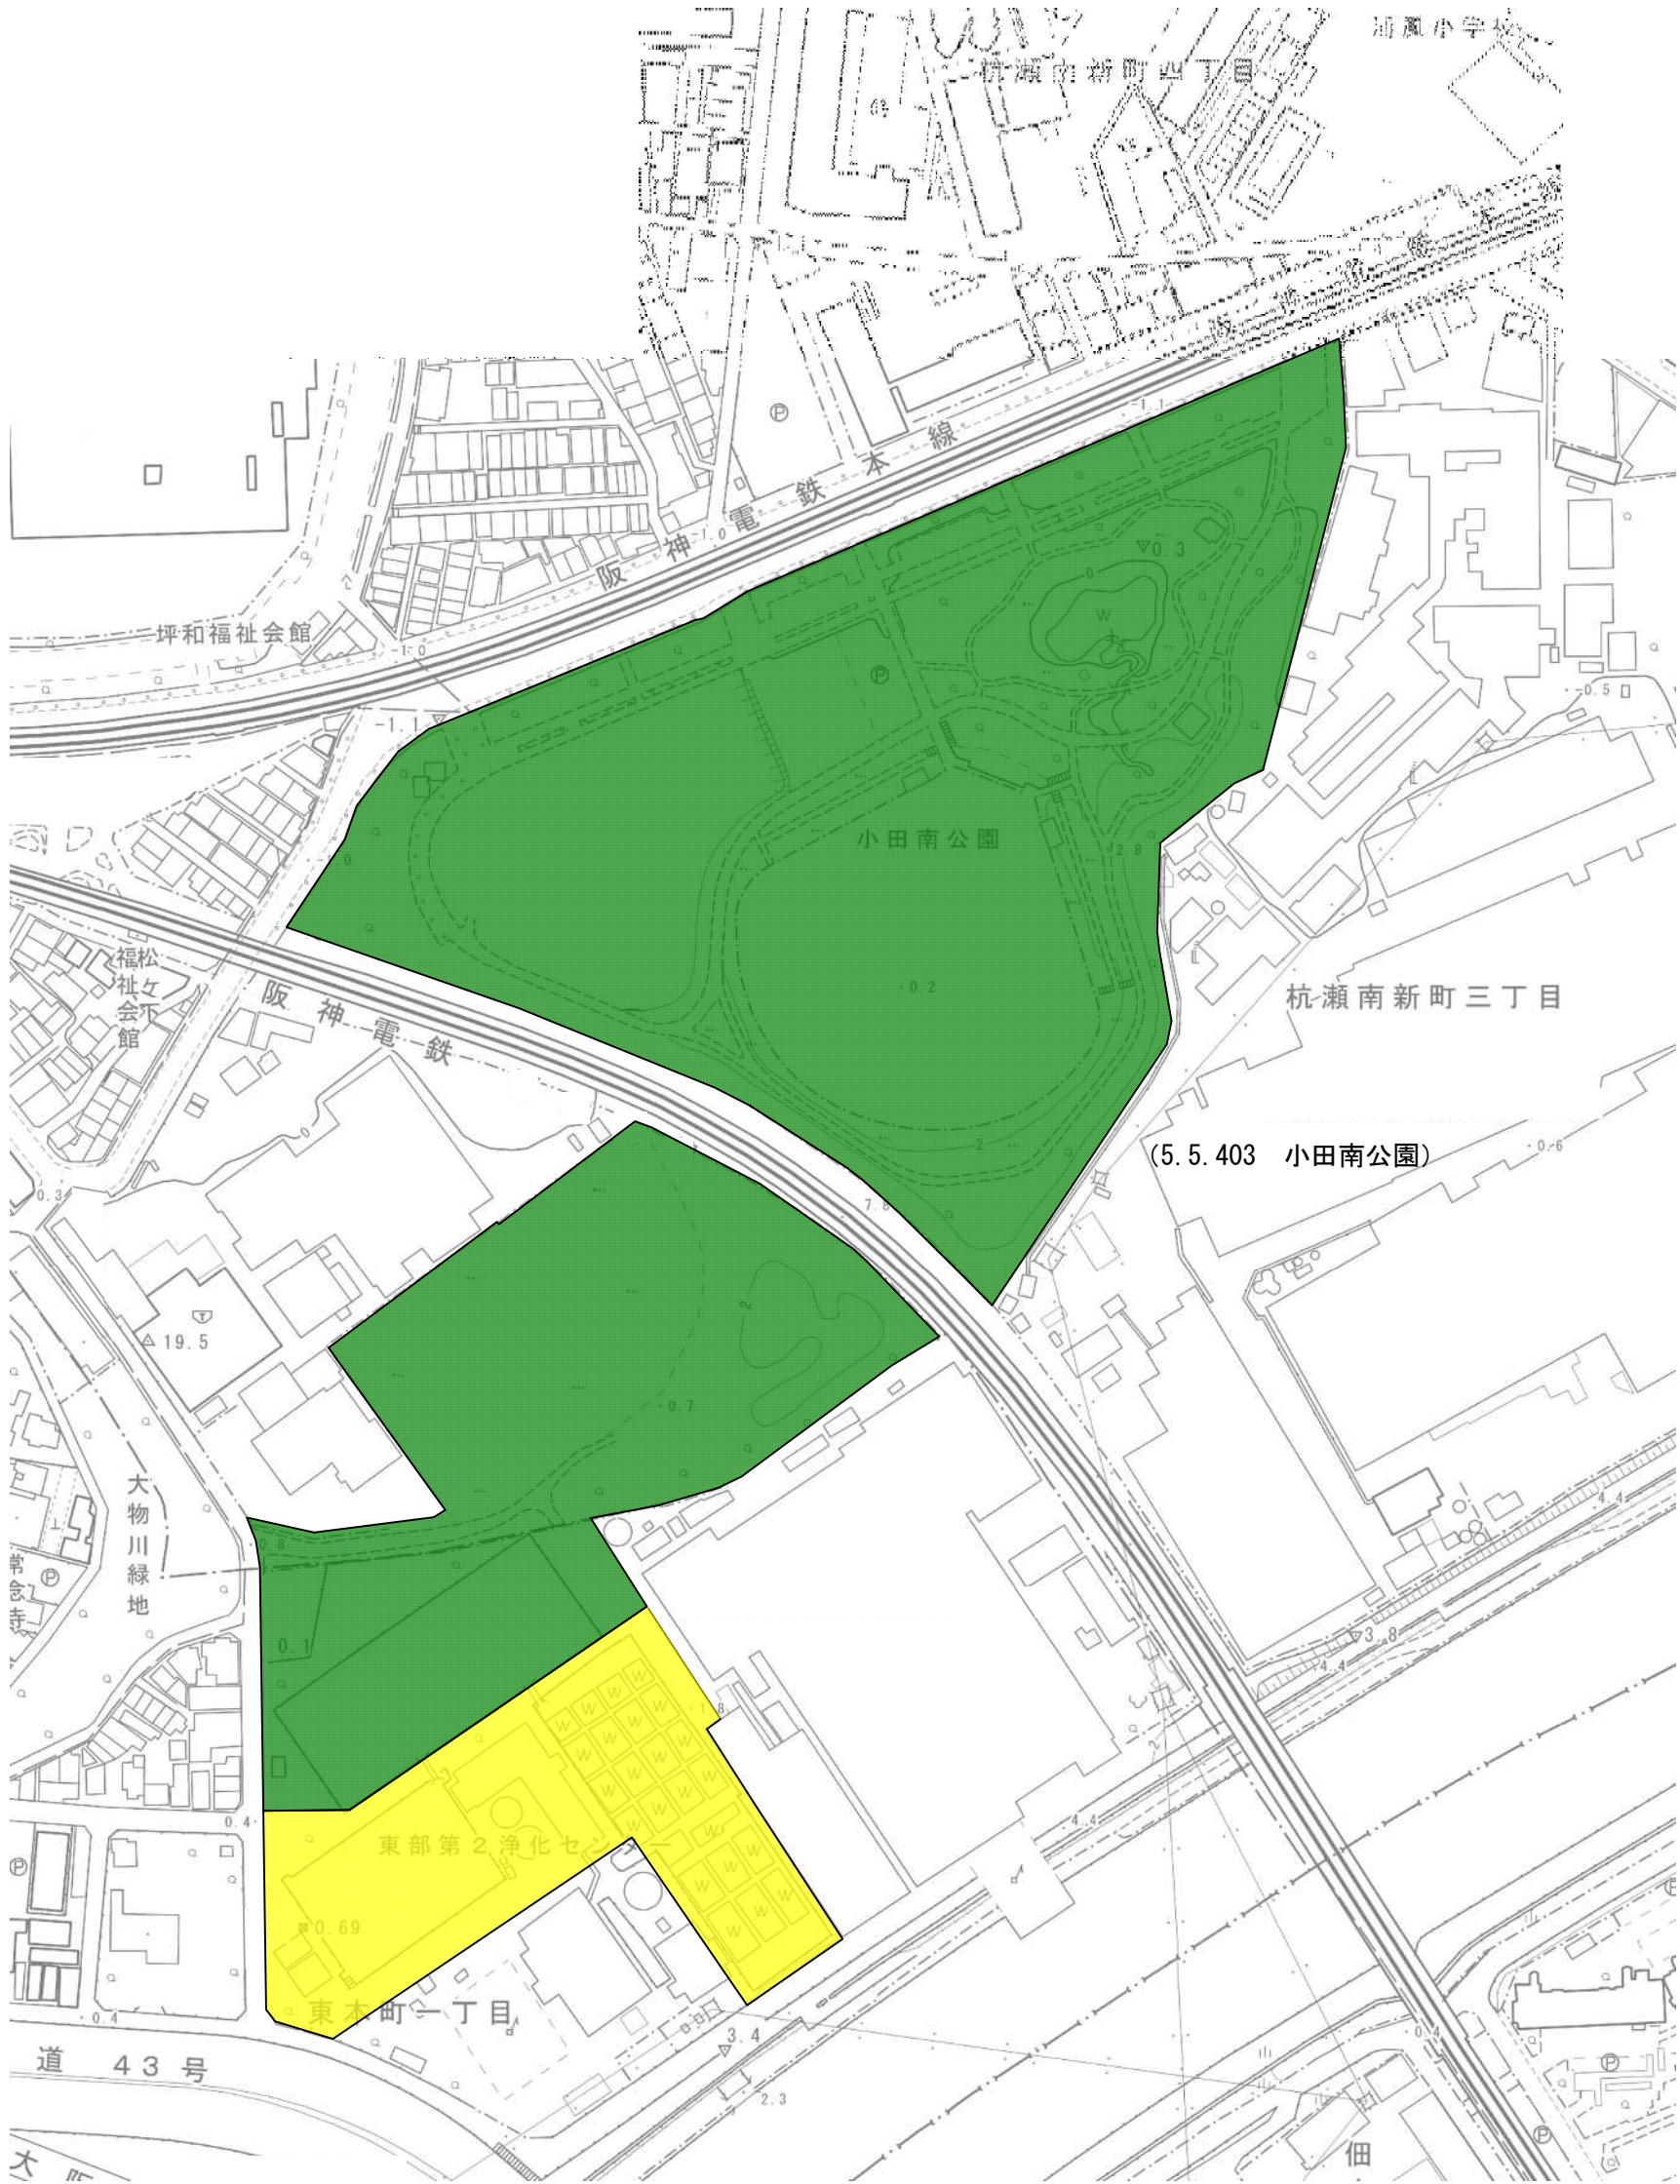

既決定区域	
変更（削除）区域	