


◆敷地形状・道路幅員・周辺環境は1/2,500航空地図よりトレースしたもので実測ではありません。

PROJECT

尼崎市 WOODY跡地 及び トレピエ敷地

DRAWING NAME
敷地図SCALE
1/500DATE
2025.02.26

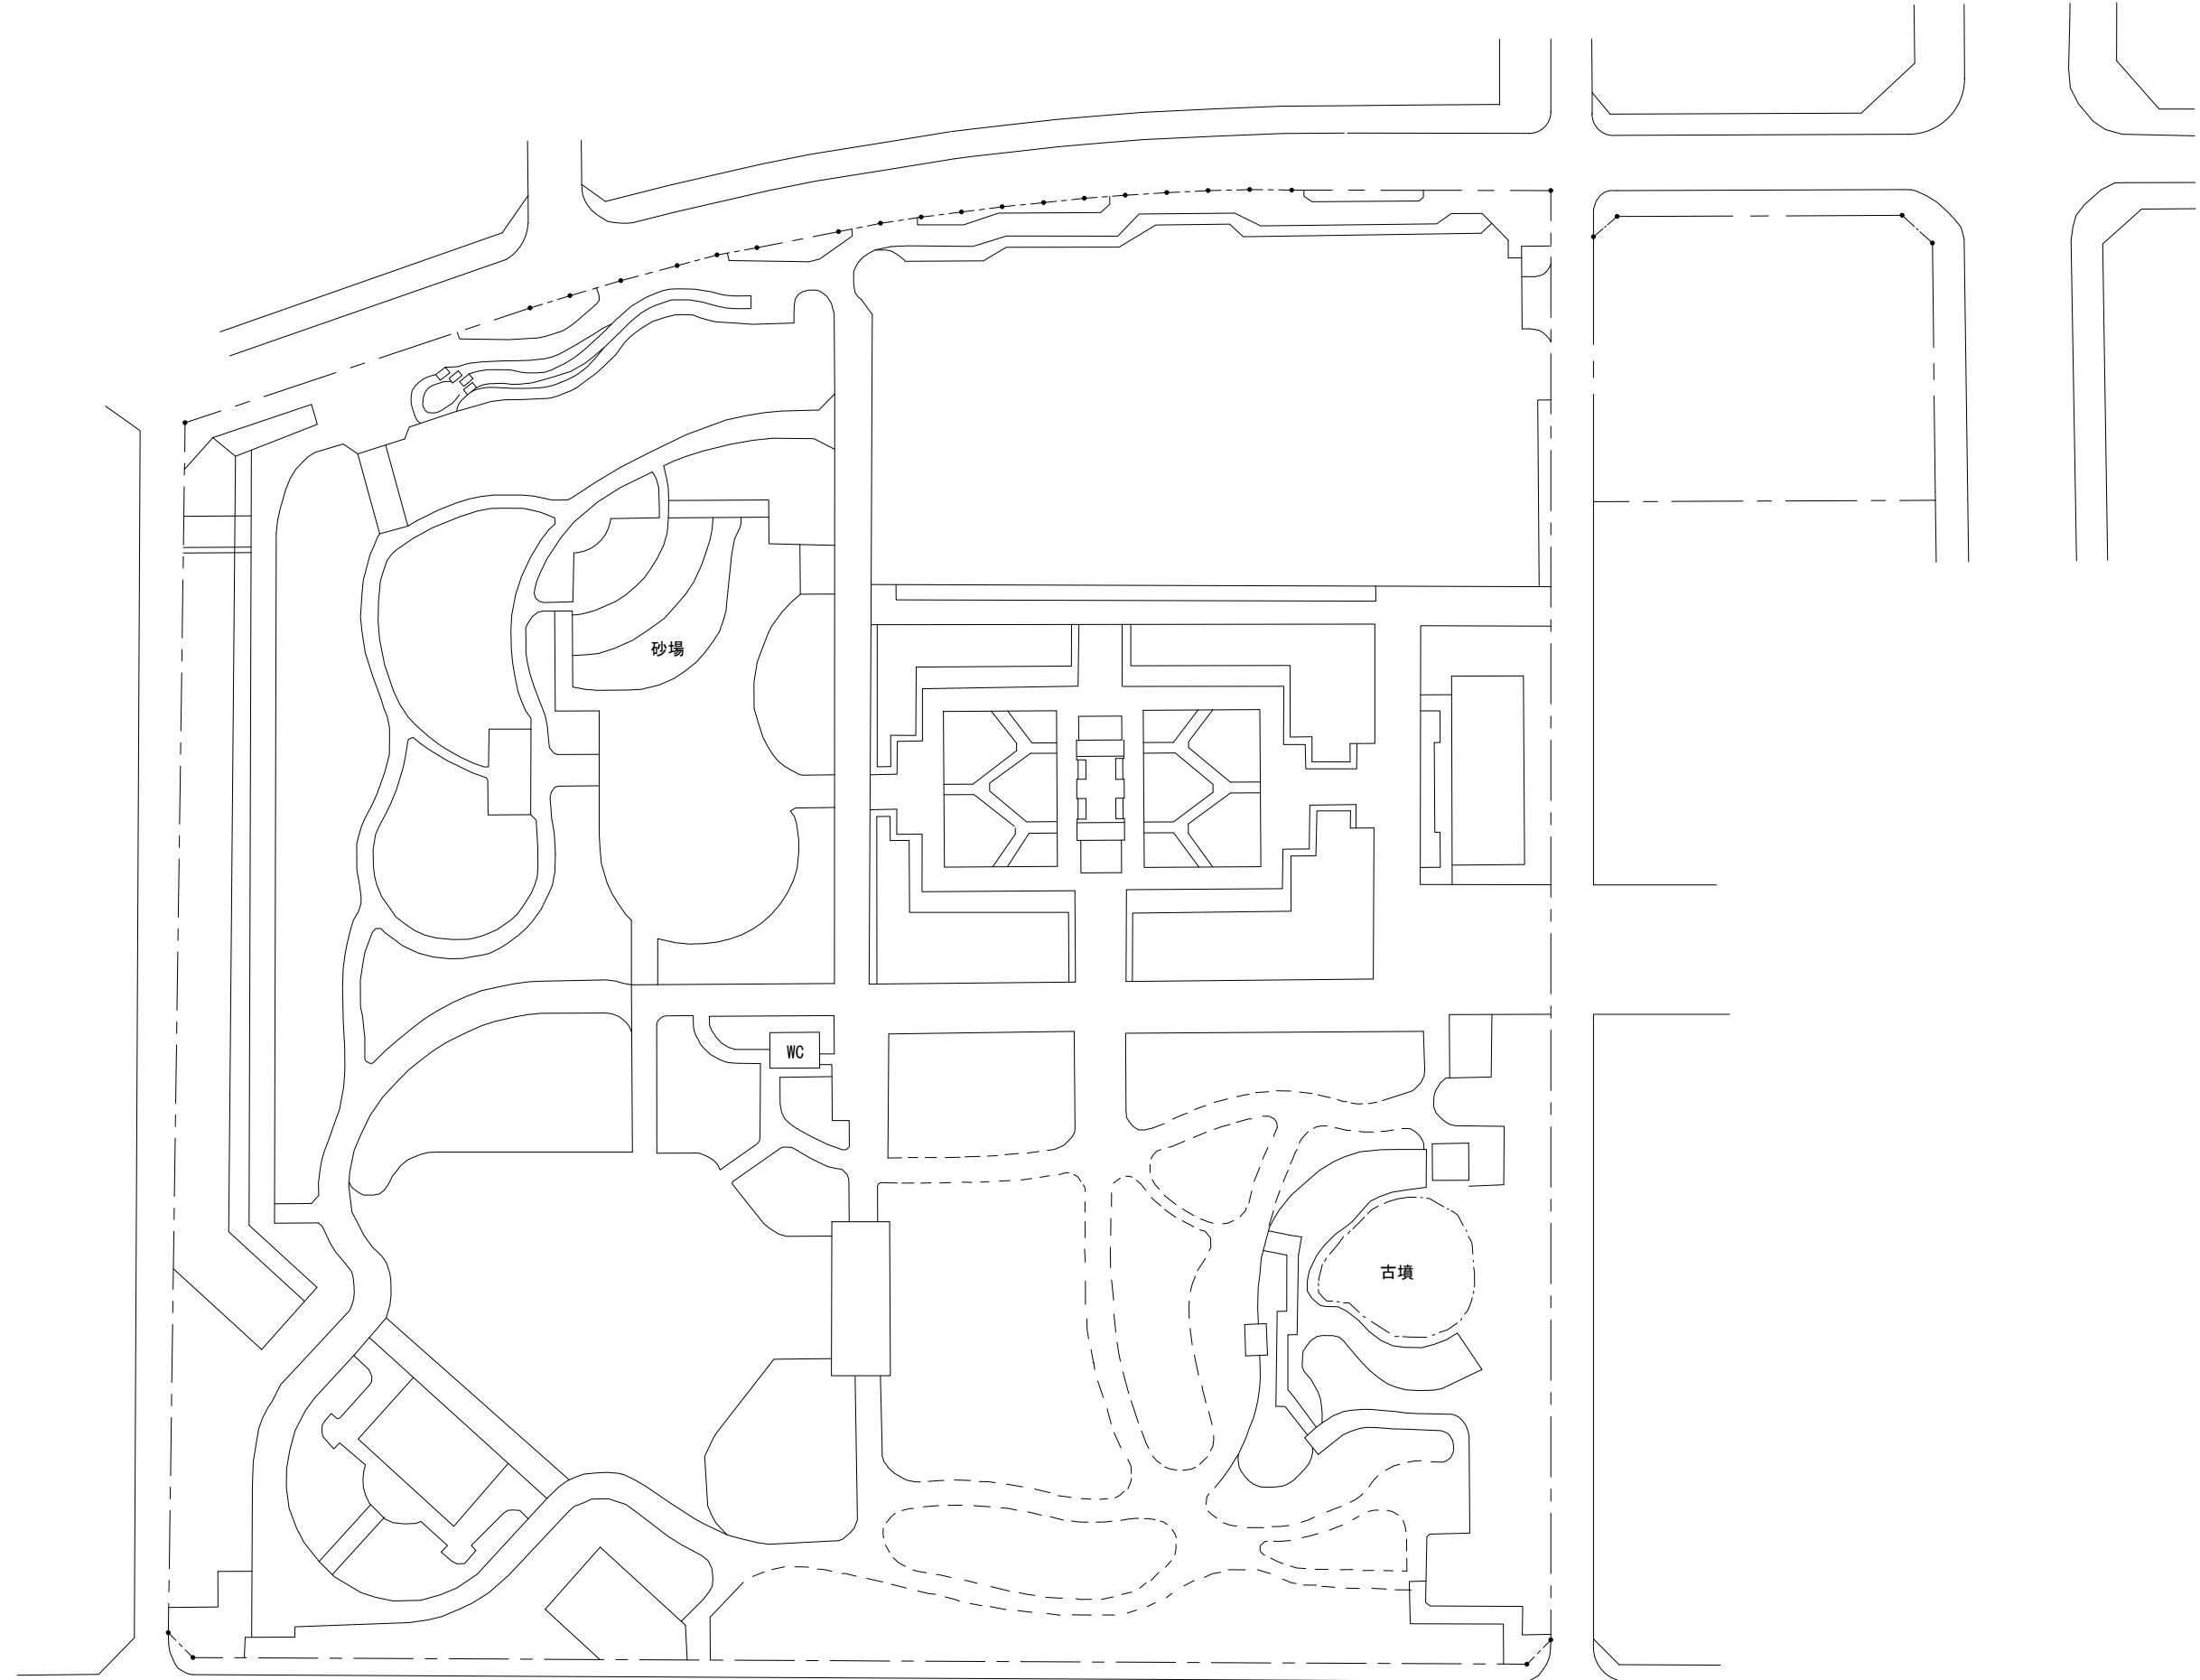

◆敷地形状・道路幅員・周辺環境は1/2,500航空地図よりトレースしたもので実測ではありません。

PROJECT

尼崎市 大井戸公園 及び トレビエ敷地

DRAWING NAME

敷地図

SCALE

1/800

DATE

2025.02.26

地形図

別紙2



①この地図は都市計画の概要を示したものであり、都市計画の内容を証明するものではありません。また、土地の境界を示すものではありません。参考図としてご利用ください。

②すべての都市計画情報及びその他の規制を表示するものではありません。

③提供する情報は2024年3月31日現在のものですが、地形図の更新年度は図郭により異なるため、現況と一致しない場合があります。

崎市都市計画課

尼崎市都市計画課