

## ボートレース尼崎ファン通路における壁面装飾等設置業務 仕様書

### 1. 件名

ボートレース尼崎ファン通路における壁面装飾業務

### 2. 契約期間

契約締結日から令和8年(2026年)7月31日まで

### 3. 本業務の概要・目的

ファン通路からの来場客は、遠方からの来場者が通りやすい場所であることから、「ボートレース尼崎に来た!」「ボートレース場に来た!」という『わくわく感』を演出するにあたり、重要なポイントである。

このことを念頭に置き、駅からボートレース場へ向かうファン通路の壁面装飾を更新するもの。ファン通路概要図及び壁面図面は別紙1のとおりである。なお、壁面F区画に施行済みのデザインは残すため、ファン通路全体のイメージの統一感が出るようにデザインを心がけること。

### 4. 契約方法

公募型プロポーザル方式によって受託者を選定する。企画提案内容について、企画競争を実施し、契約締結事業者を決定する。

### 5. 提案上限額

2,711,500円 (消費税込み)

あくまでも上限額であるため、必ずしもこの額で提案を行う必要はない。事業効果が同等であると見込まれる場合、より価格の低い提案を採用する。

本仕様書の業務を実施するための一切の経費を含むこと。また、この金額は企画提案のために設定した金額であり、実際の契約金額とは異なる。

### 6. ファン通路壁面装飾デザイン及び設置業務

ファン通路壁面装飾(カッティングシート)のデザイン及び設置を行うこと。提案にあたっては、何を掲示しているか分かるように心がけたデザインとすること。必要に応じてテーマ内容を印字しても良い。

#### (1) 全兵庫支部選手一覧

ア 対象区画: B区画

イ 実施内容

当対象区画は現役兵庫支部の選手を紹介する区画エリアとし、選手顔写真・名前を記載すること(全69名)。

また、『ゴールデンレーサー「吉川元浩」を称えるエリア』を設けること。なお、これらは選手一覧とは分けて掲示すること。

B区画では、兵庫支部選手を応援してもらえるようなデザインを心がけ、提案によるデザインがどのようにファンに突き刺さるのか明示すること。

※選手一覧における顔写真は委託者より提示する。

※引退選手及び掲出拒否選手がいる場合があるため、校了前に確認をとること。

ウ 実施予定日

令和8年(2026年)7月21日(火)

(2) 主要レース優勝者一覧

ア 対象区画：C区画

イ 実施内容

当該区画は「自場開催の全国発売競走（SG・PGI等）における優勝者」及び「GI以上の競走における兵庫支部選手の優勝者」を称える区画であり、表彰式や勝ち上がり時の写真を掲示している。本区画では、重賞レースの名にふさわしいデザインとし、ファン通路を利用する来場客の目を引くデザインを提案すること。

令和6年(2024年)に開催されたSGグランドチャンピオン優勝者の掲示が最後となっているため、本業務において、令和8年(2026年)6月30日時点の情報に更新する。

なお、本区画における表彰式等の選手写真の素材は受託者にて用意すること。

ウ 実施予定日

令和8年(2026年)7月21日(火)

※経済性を鑑み、本区画の設置日は、上記B区画の全兵庫支部選手一覧の設置日と同日としている。

(3) 施工時における留意事項等

ア 施工するカッティングシートは太陽光等による色褪せ及び落書き等による汚れに強い素材を採用すること。また、貼り替え時に施工面の損傷が少なく、固着しないものを採用すること。

イ 施工箇所には、前年度に実施したカッティングシートが施行されているため、現在、施工されているカッティングシートを剥がした上で施工すること。

ウ B区画には、ファン通路の構造物におけるエキスパンションがあるため、施工が当該箇所に被らないよう注意すること。

7. 企画提案及び事業実施に当たっての留意事項など

(1) 企画提案に当たっての留意事項

ア 受託者は、業務を行う上で必要なものをすべて準備し、一切の費用を負担すること。

装飾作業中等に施設に何らかの損害を負わせた場合には、原状復帰すること。また、装飾についての著作権や各団体からの許諾等の一切は受託者で行い、装飾後の権利は委託者に帰属するものとする。

イ 装飾作業に必要な資材の準備や撤去は原則として、レース開催日の午後5時30分以

降もしくはレース非開催日に行い、場内及びファン通路にファンが入場している時間帯に行わないこと。そのため作業日については、事前に委託者受託者双方で十分に協議し決定する。

ウ 契約締結後速やかに、スケジュールについて双方で協議し、受託者は作業工程表を作成し、委託者へ提出すること。

エ 企画提案書を採用した場合においても、提案のあった内容をすべて実施することを保証するものではなく、受託者決定後に企画内容についての調整を行う場合があることに注意すること。

オ 装飾の完成は委託者と受託者双方で協議し委託者が承認した場合とし、委託者承認後には速やかに完了報告書を委託者へ提出すること。

カ 受託者は、本業務の実施にあたり計画に変更が生じた場合、または本仕様書に定めのない事項が生じた場合は、その都度速やかに委託者と協議を行い決定すること。

## (2) 遵守事項

ア 本委託業務の受託に係る関係者は、業務の処理上知り得た秘密を他人に漏らしてはならない。特に掲載前の広告内容の秘密保持については細心の注意を払うこと。


イ 本仕様書に記載されているものの他、法令等を遵守して業務を実施すること。特に、制作物については、昨今、著作権等の侵害が社会問題となっているため、その社会的影響も考慮する中で、再委託事業者への徹底も含め、その侵害の予防については万全の注意を払うこと。

ウ 上記法令違反等があった場合は、その責任はすべて受託者に帰属するとともに、今後本市への企画提案の資格を失う場合があることに留意すること。


## (3) 支払条件

業務完了後、適法な請求を受けた日から 30 日以内に一括払

以 上

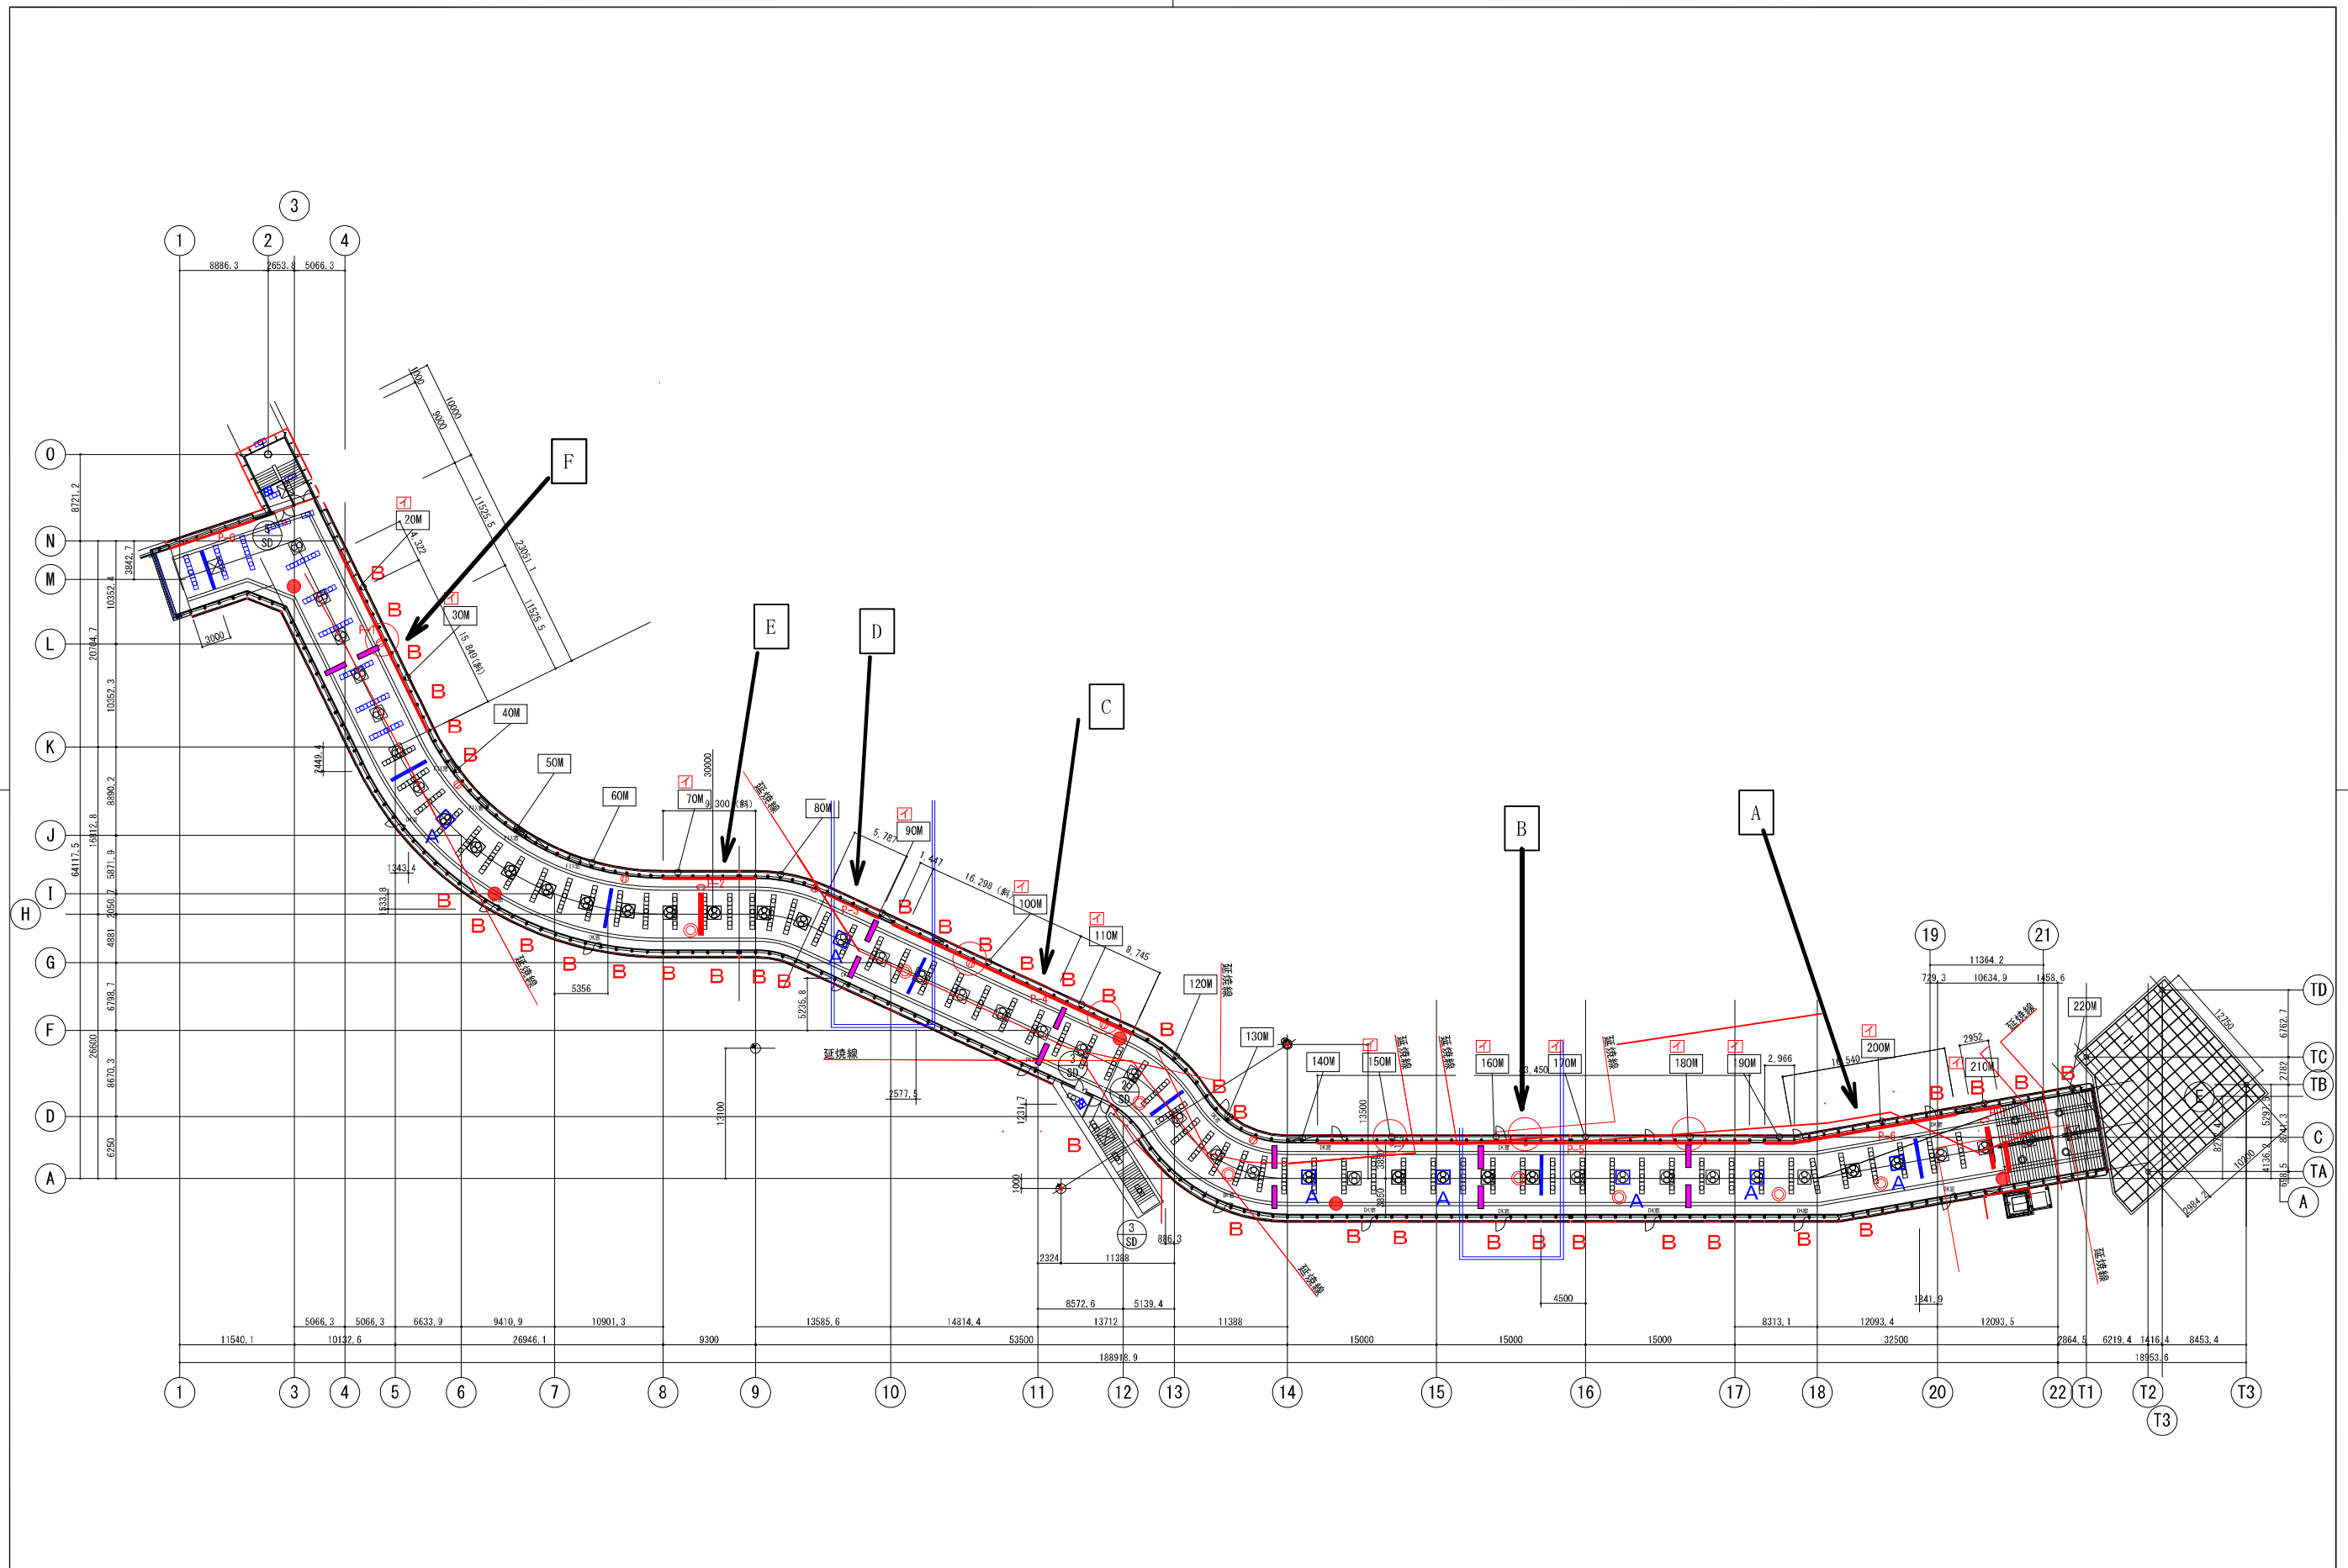

承認欄		株式会社東畑建築事務所 TOHATA ARCHITECTS & ENGINEERS, INC.	設計番号 20230221	作成日 2024.01.19	種別/備考	工事名称 尼崎市モーターボート競走場 競技エリア改修工事	図面番号
			一級建築士 NO.272071 戸田 裕之	一級建築士 NO.248486 構造設計一級建築士 NO.4009 木下 隆嗣	一級建築士 NO.252480 数値設計一級建築士 NO.1028 石田 正之	担当 図面名称 ファン通路2階天井伏図(総合図) 縮尺 A1: 1/300 A3: 1/600	A100

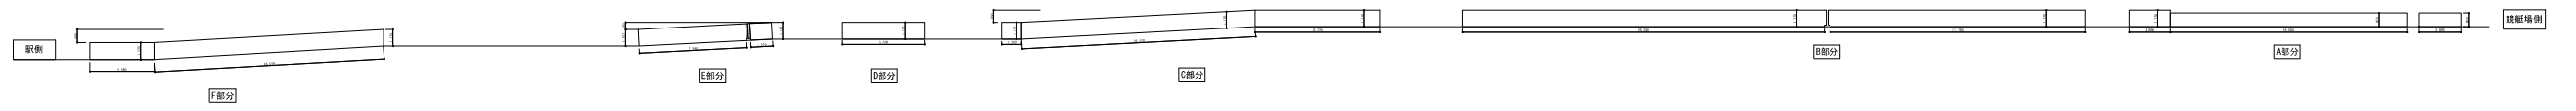

ファン通路の簡略図