



存置杭位置図(詳細図)

※存置杭の位置等については、現地に表示板(A~L)を設置するとともに、ネットフェンス基礎部分及び万能塀に通り芯(座標)を明示。

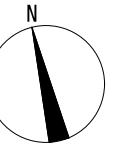

カ所	通り芯	色分け	径	杭長	詳細	本数
A	YZ3-XZ1	●	φ350	L=10.00	基礎杭	1本
		●	φ350	L= 8.50	不明杭	2本
B	YZ4-XZ1	●	φ350	L=10.00	基礎杭	2本
		●	φ350	L= 8.50	不明杭	2本
C	YZ5-XZ1	●	φ350	L=10.00	基礎杭	2本
		●	φ350	L= 8.50	不明杭	2本
D	YZ6-XZ1	●	φ350	L=10.00	基礎杭	2本
		●	φ350	L= 8.50	不明杭	2本
E	YZ7-XZ1	●	φ350	L=10.00	基礎杭	2本
		●	φ350	L= 8.50	不明杭	2本
F	YZ8-XZ3	●	φ500	L=10.00	基礎杭	1本
		●	φ500	L= 8.50	不明杭	1本
G	YZ8-XZ5	●	φ350	L=10.00	基礎杭	1本
H	YZ8-XZ6	●	φ350	L=10.00	基礎杭	1本
		●	φ500	L= 8.50	不明杭	1本
I	YZ6-XZ6	●	φ500	L=10.00	基礎杭	2本
		●	φ500	L= 8.50	不明杭	2本
J	YZ5-XZ6	●	φ500	L=10.00	基礎杭	1本
		●	φ500	L= 8.50	不明杭	2本
K	YZ4-XZ7	●	φ700	L= 7.00	基礎杭	1本
		●	φ350	L= 7.00	基礎杭	1本
L	YZ2-X3	●	φ500	L= 8.00	基礎杭	4本
合 計					基礎杭	21本
					不明杭	16本


※上記のうちA~Kの存置杭(33本分)については、
 尼崎市との協議に基づきGLマイナス0.5m
 (ただしF~HはGLレベル)で杭頭部分を
 一部撤去しているため、実際の杭長とは異なる。

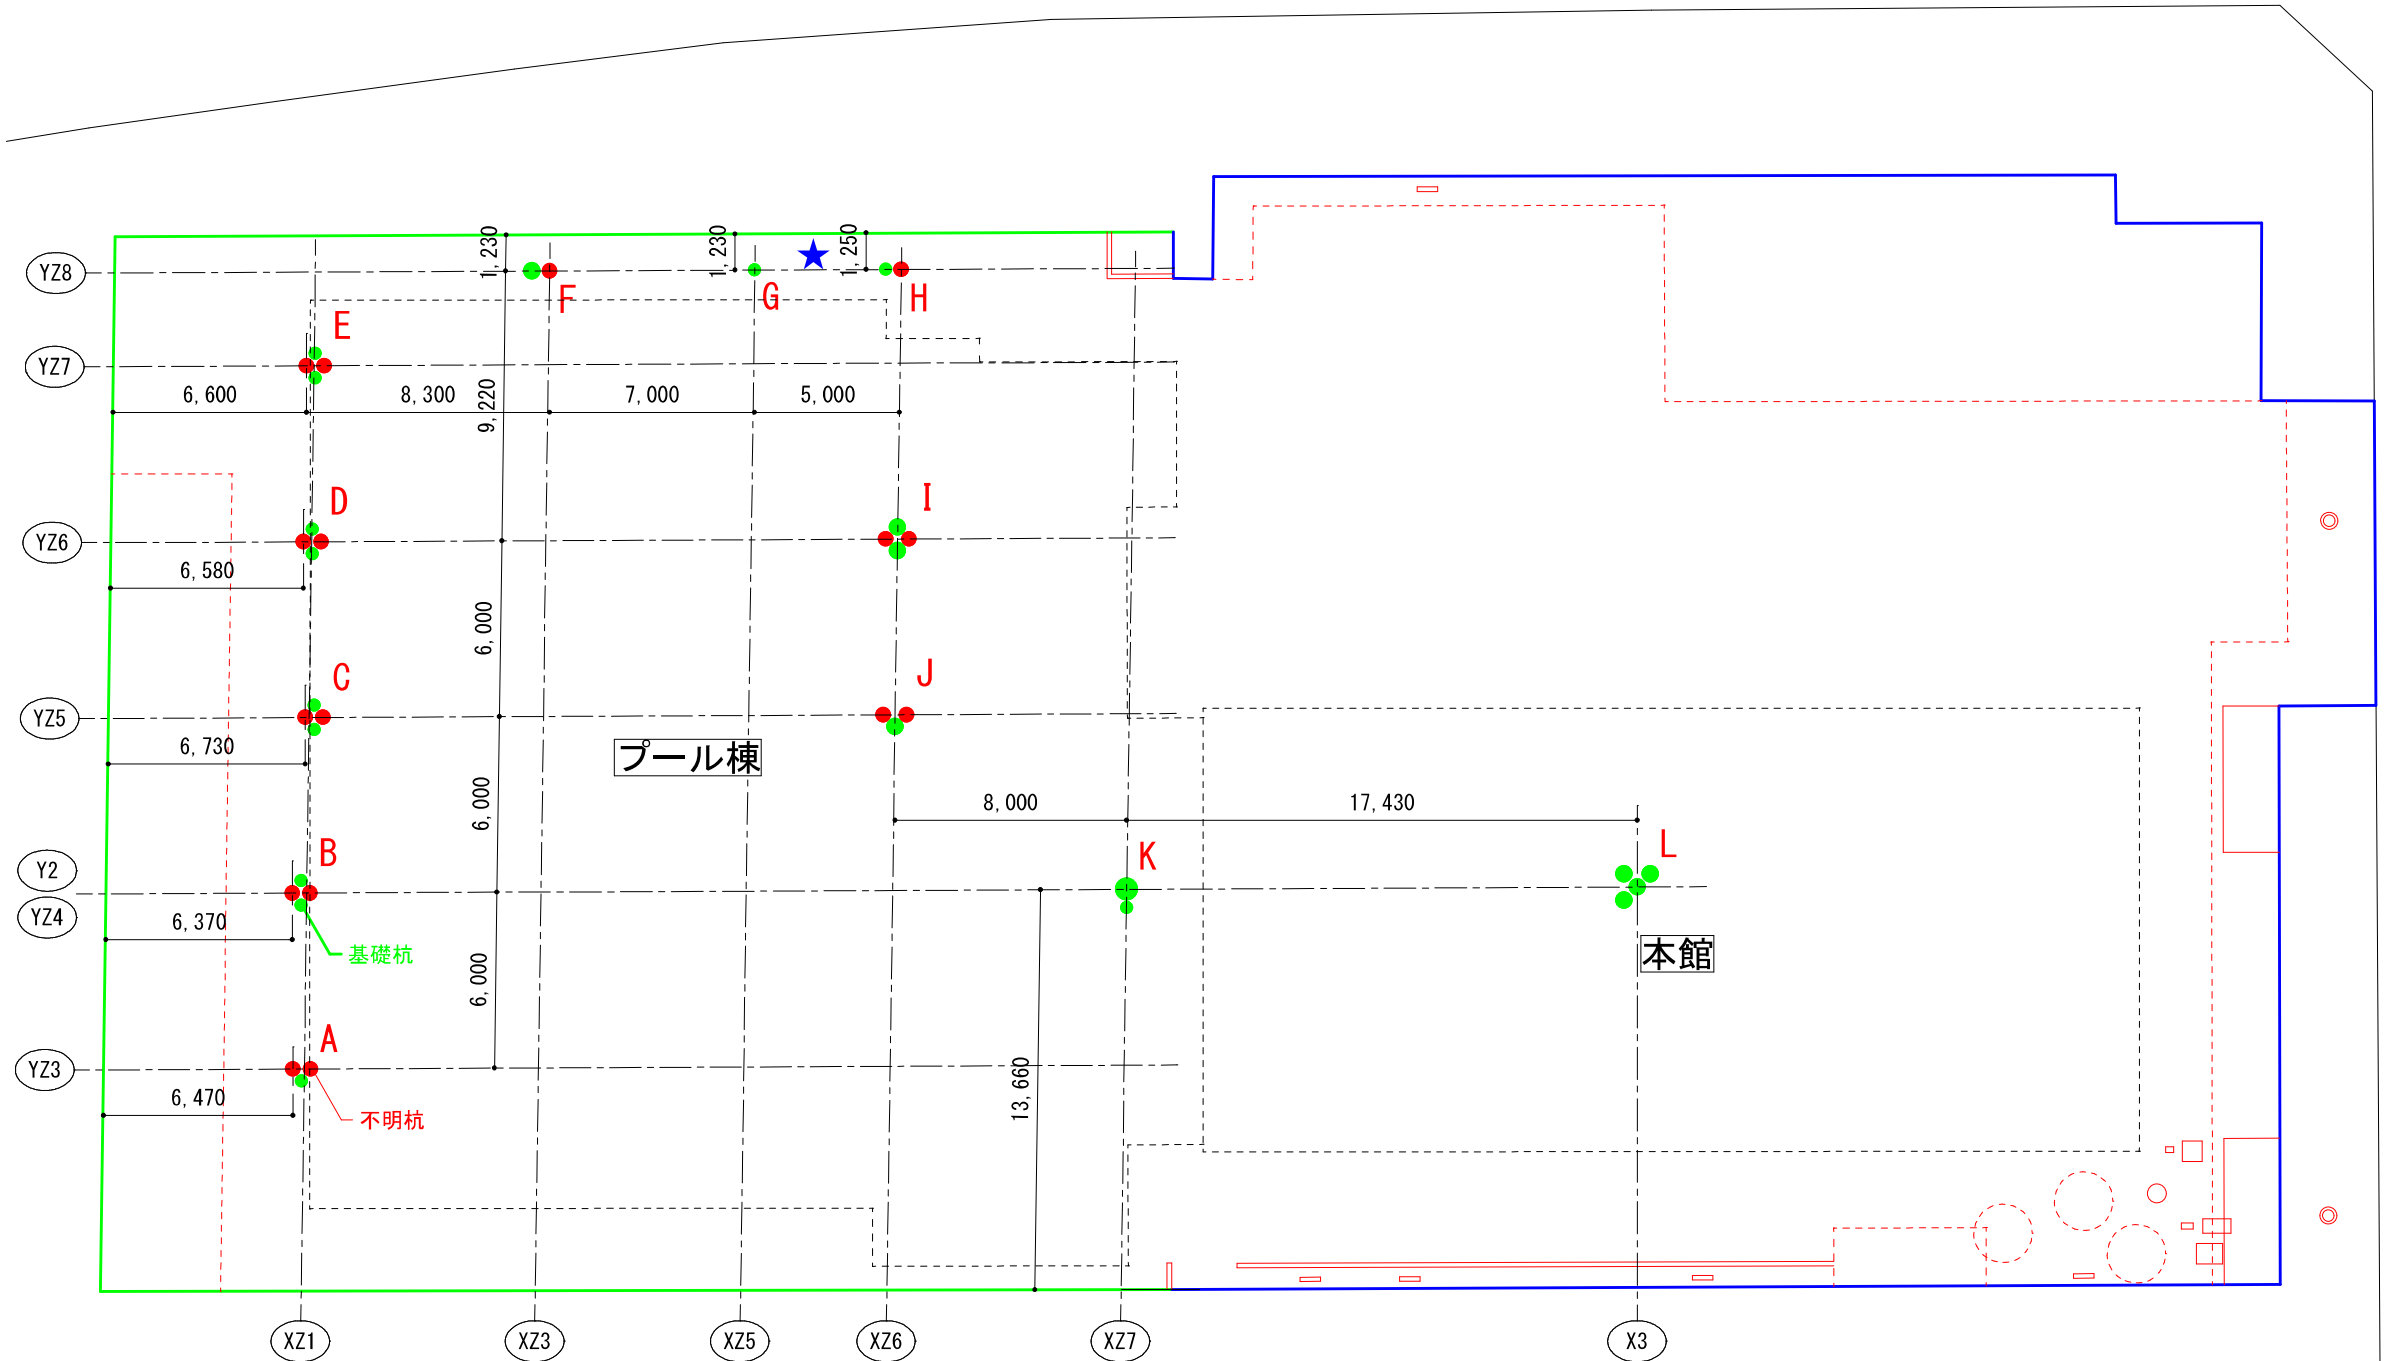

S=1:250

L型擁壁 高さ2.1m 延長 4m

※根入れ深さ 300cm

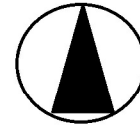

※ 高さ=基礎底版から天端まで

「越境部分」

L型擁壁 高さ 1.6m ※根入れ深さ 30cm

L型擁壁 高さ2.1m ~1.25m ※根入れ深さ 35cm~1.74m

+1.25m 造成

L型擁壁 高さ0.85m ※根入れ深さ49cm

+0.50m造成


園路幅員
4.2m

L型擁壁 高さ1.25m ※根入れ深さ 25cm


L型擁壁 高さ0.85~1.25m

※根入れ深さ49~25 cm

L型擁壁 整備状況 現況図

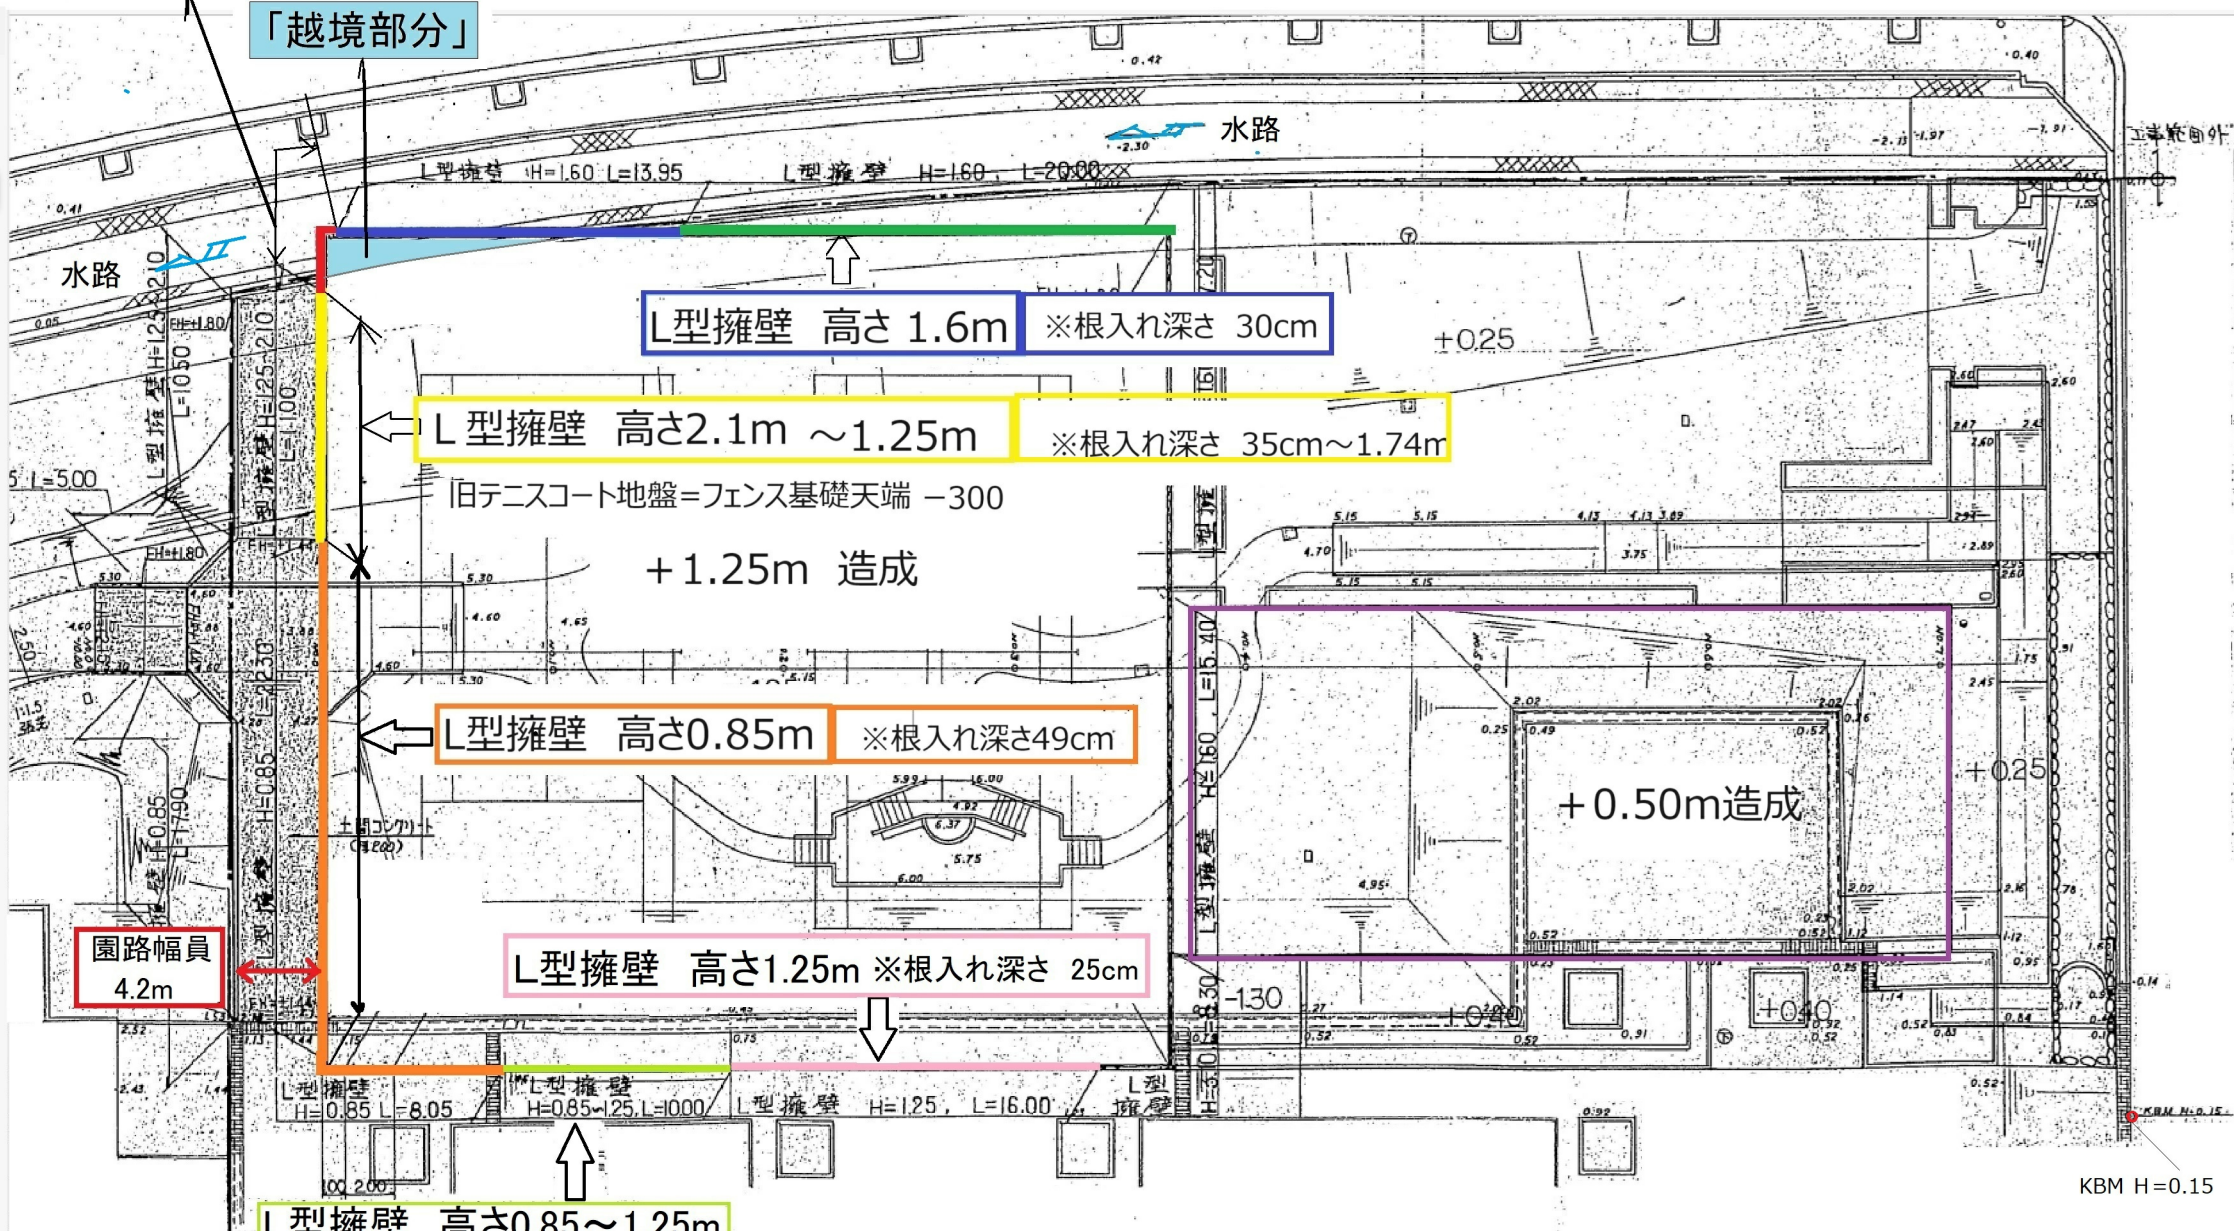


KBM H=0.15

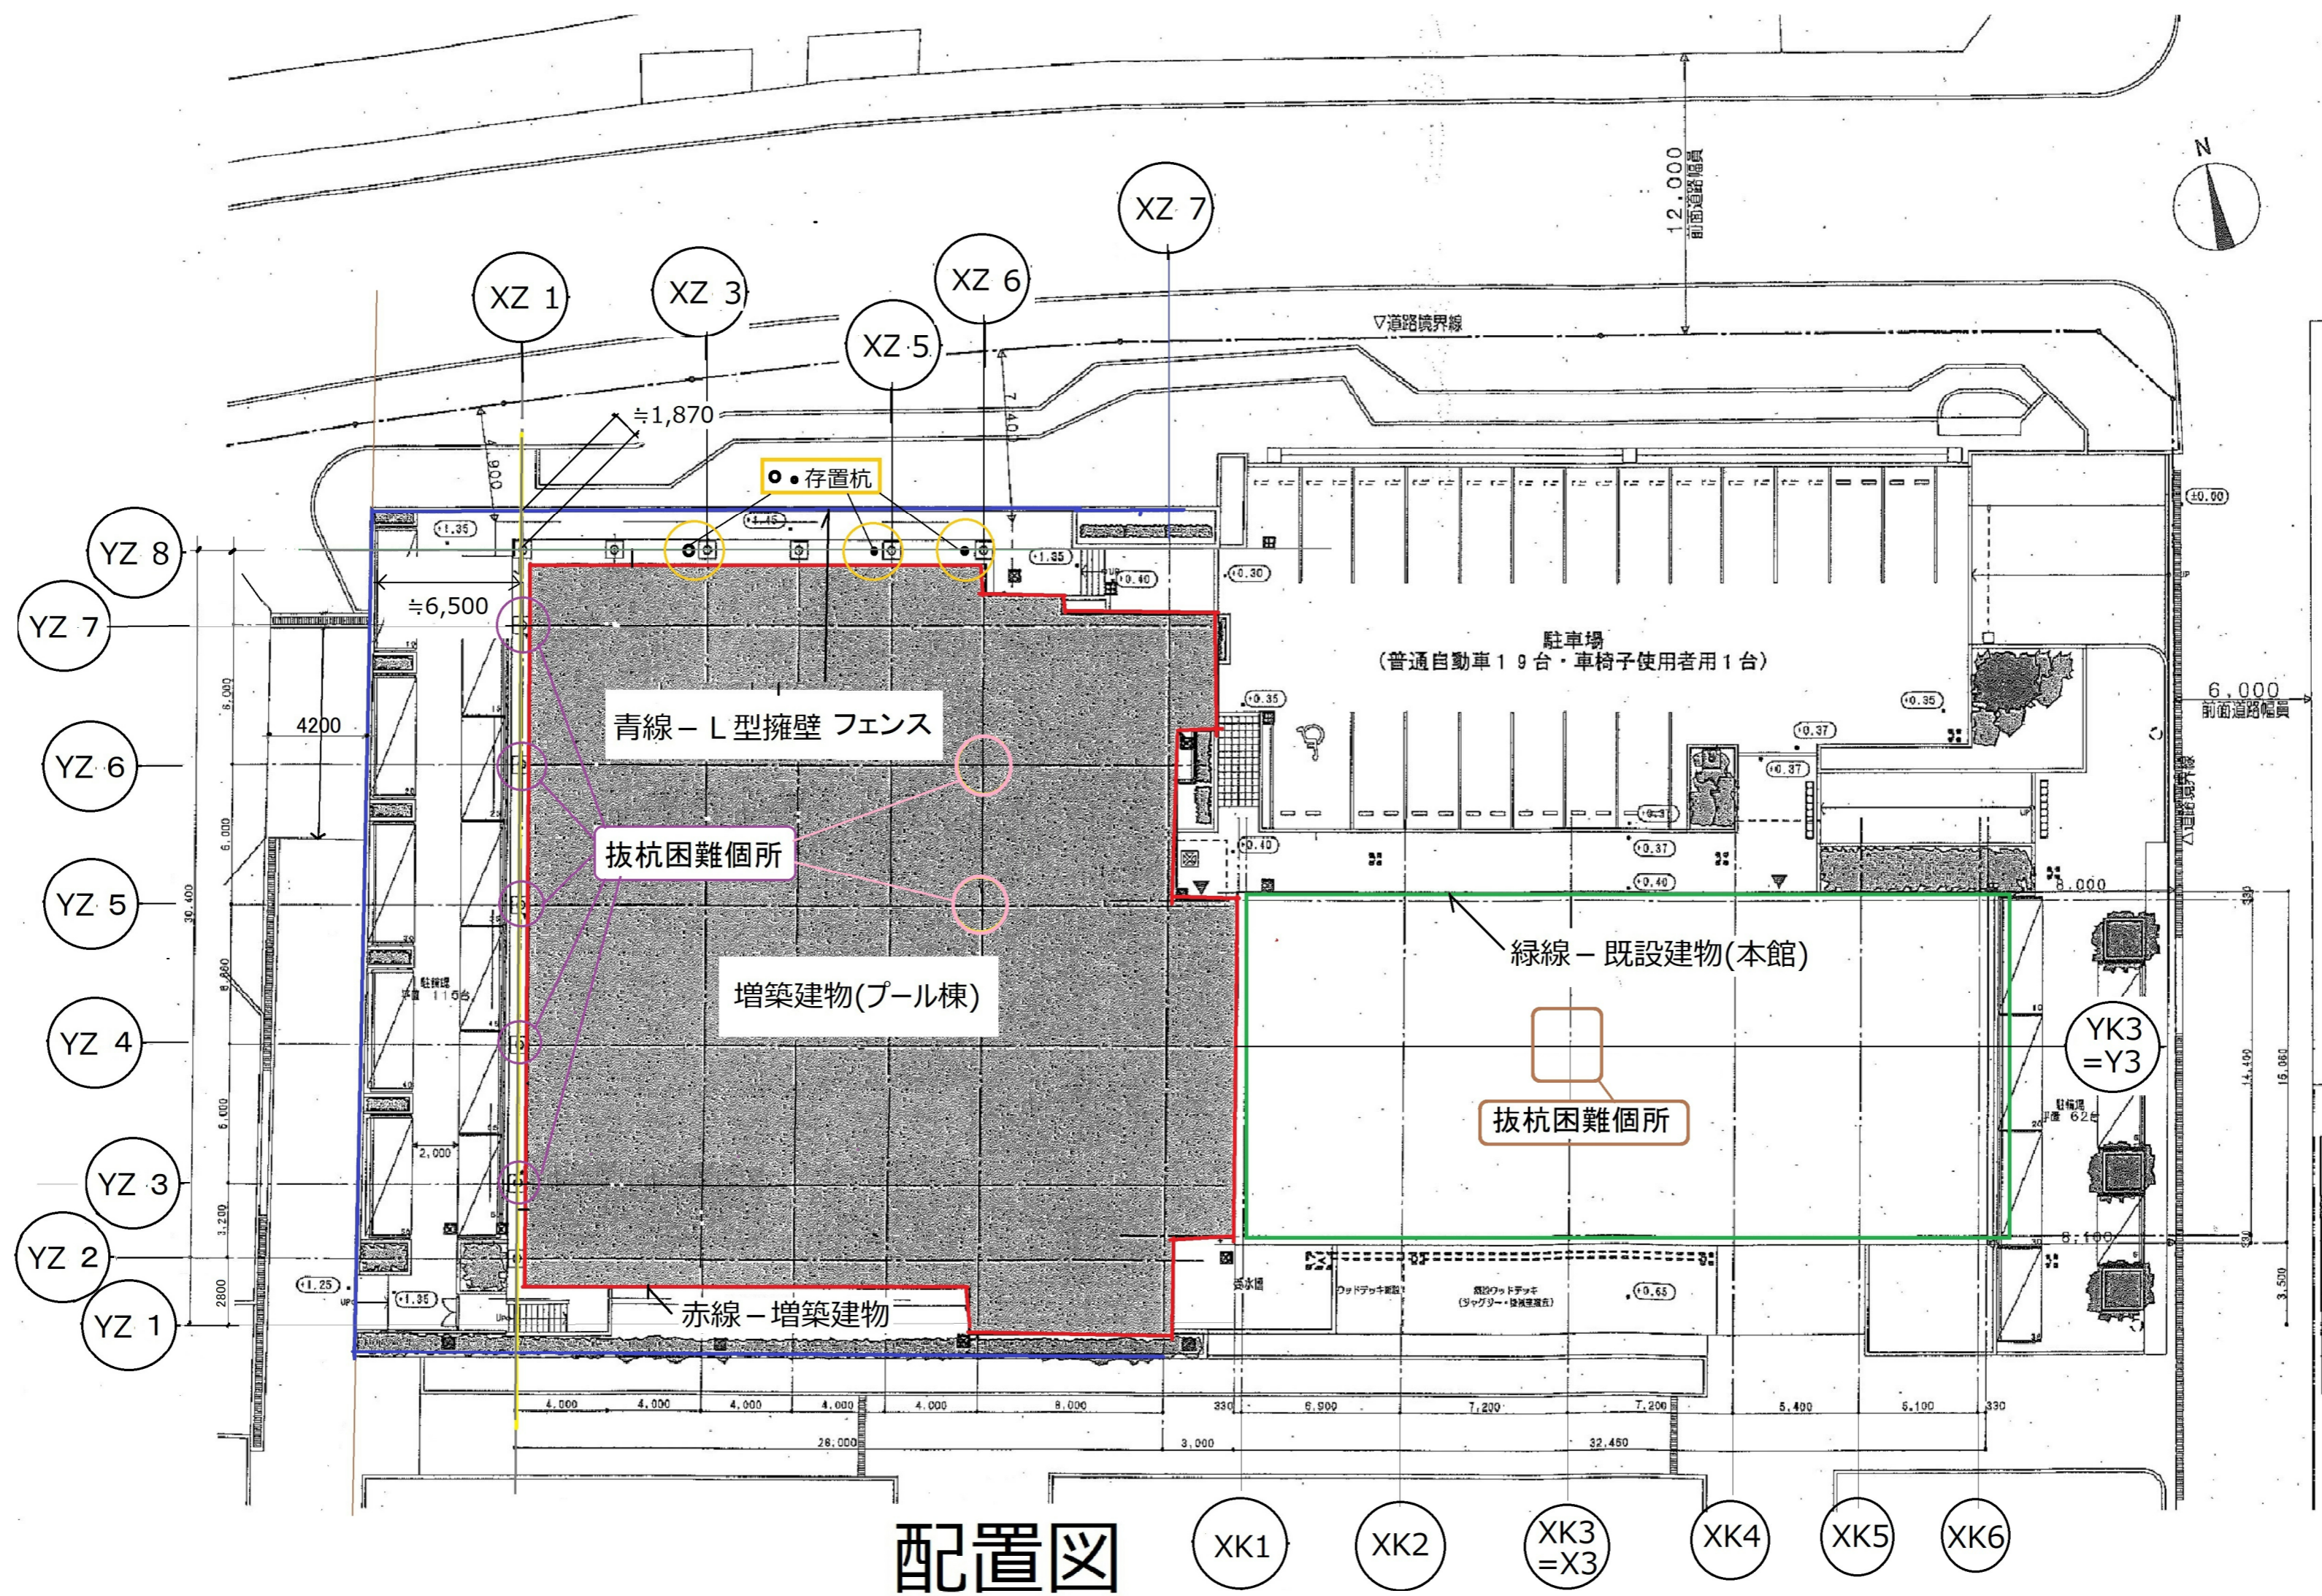


配置図

プールサイド北側(北西角部分)


YZ8-XZ1 部 既設部基礎取合詳細図

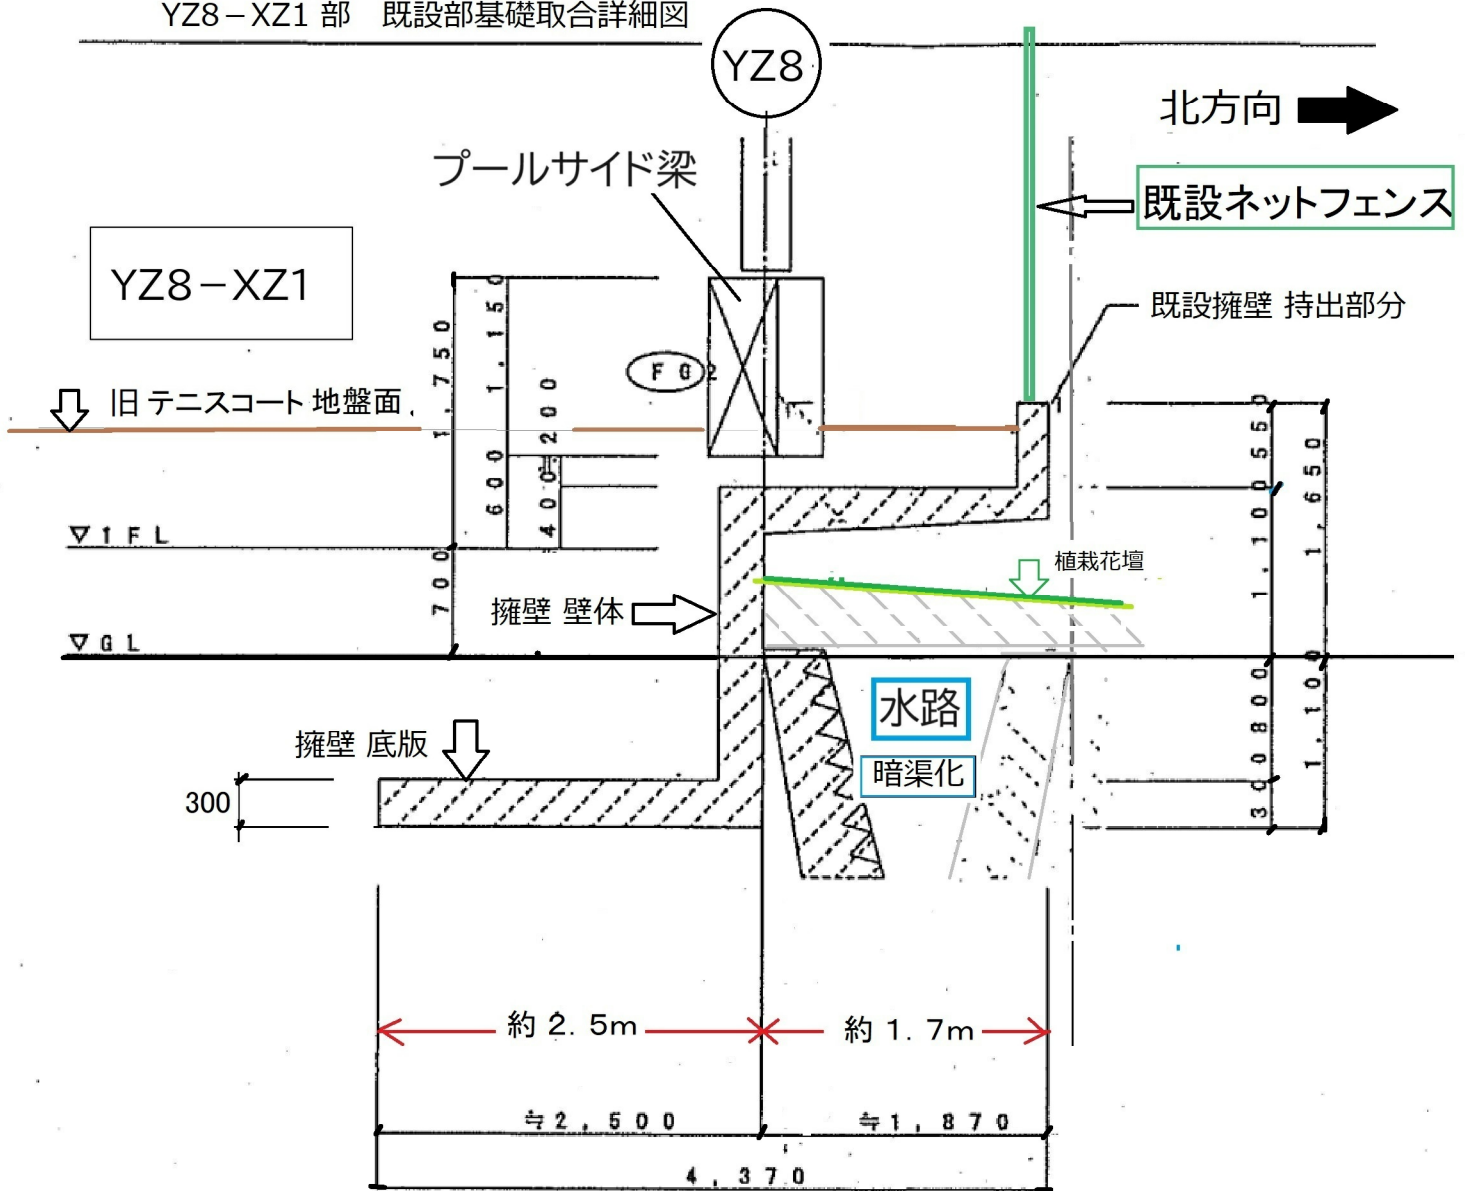


YZ8 - XZ3 部 既設部基礎取合詳細図

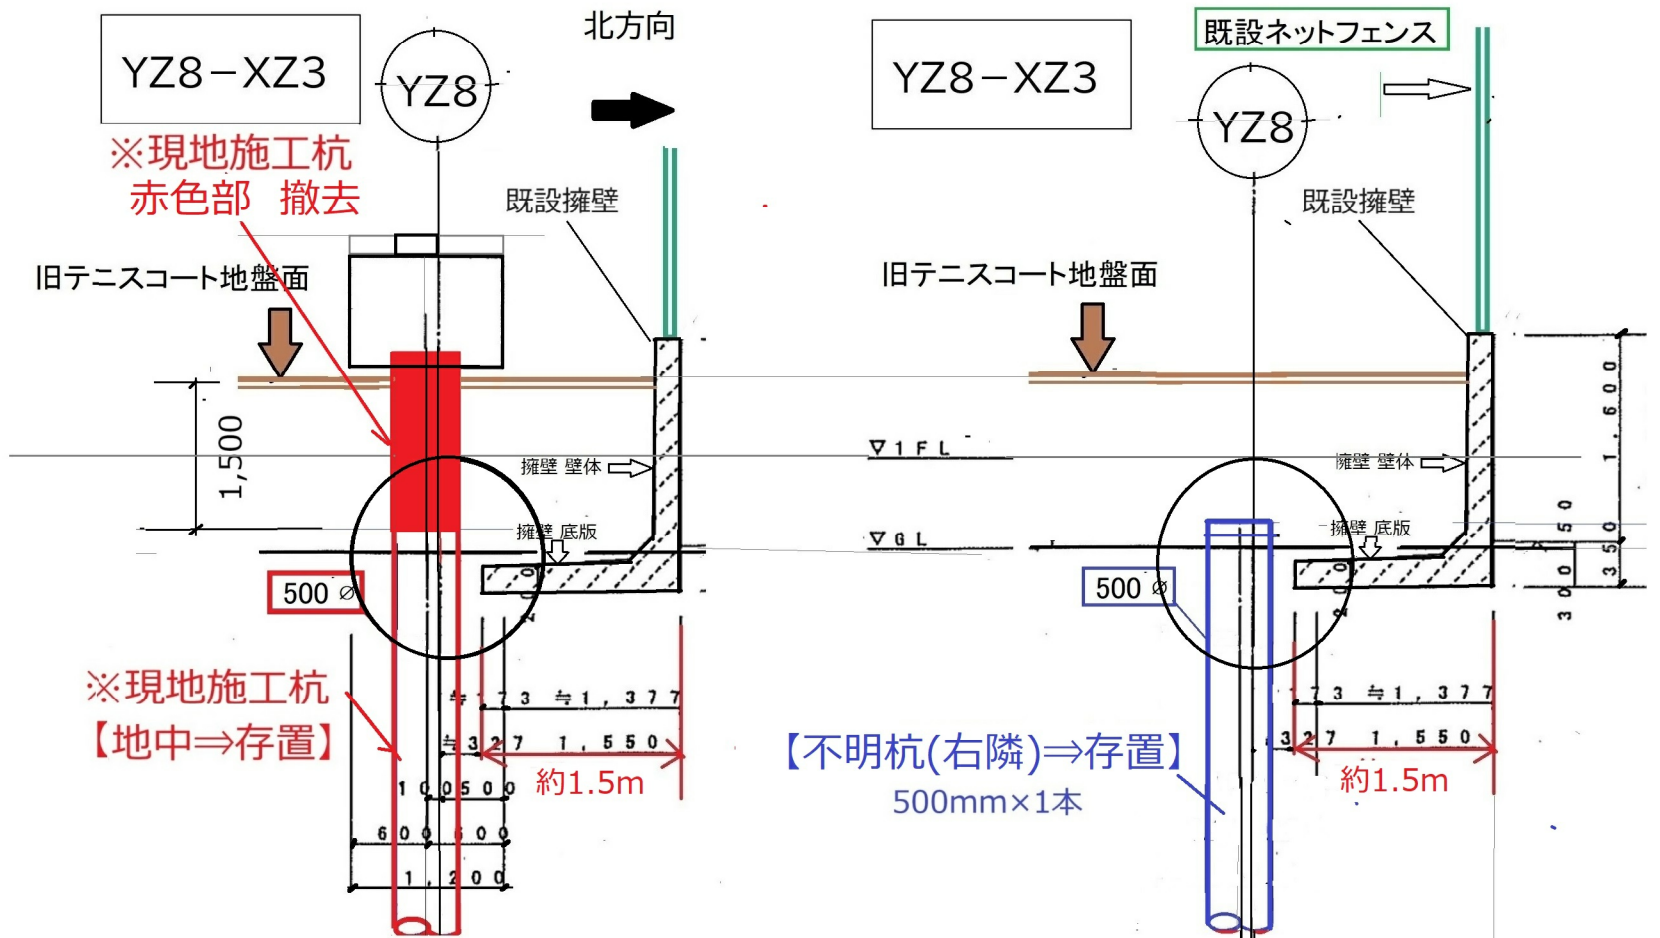

YZ8 - XZ6 部 既設部基礎取合詳細図

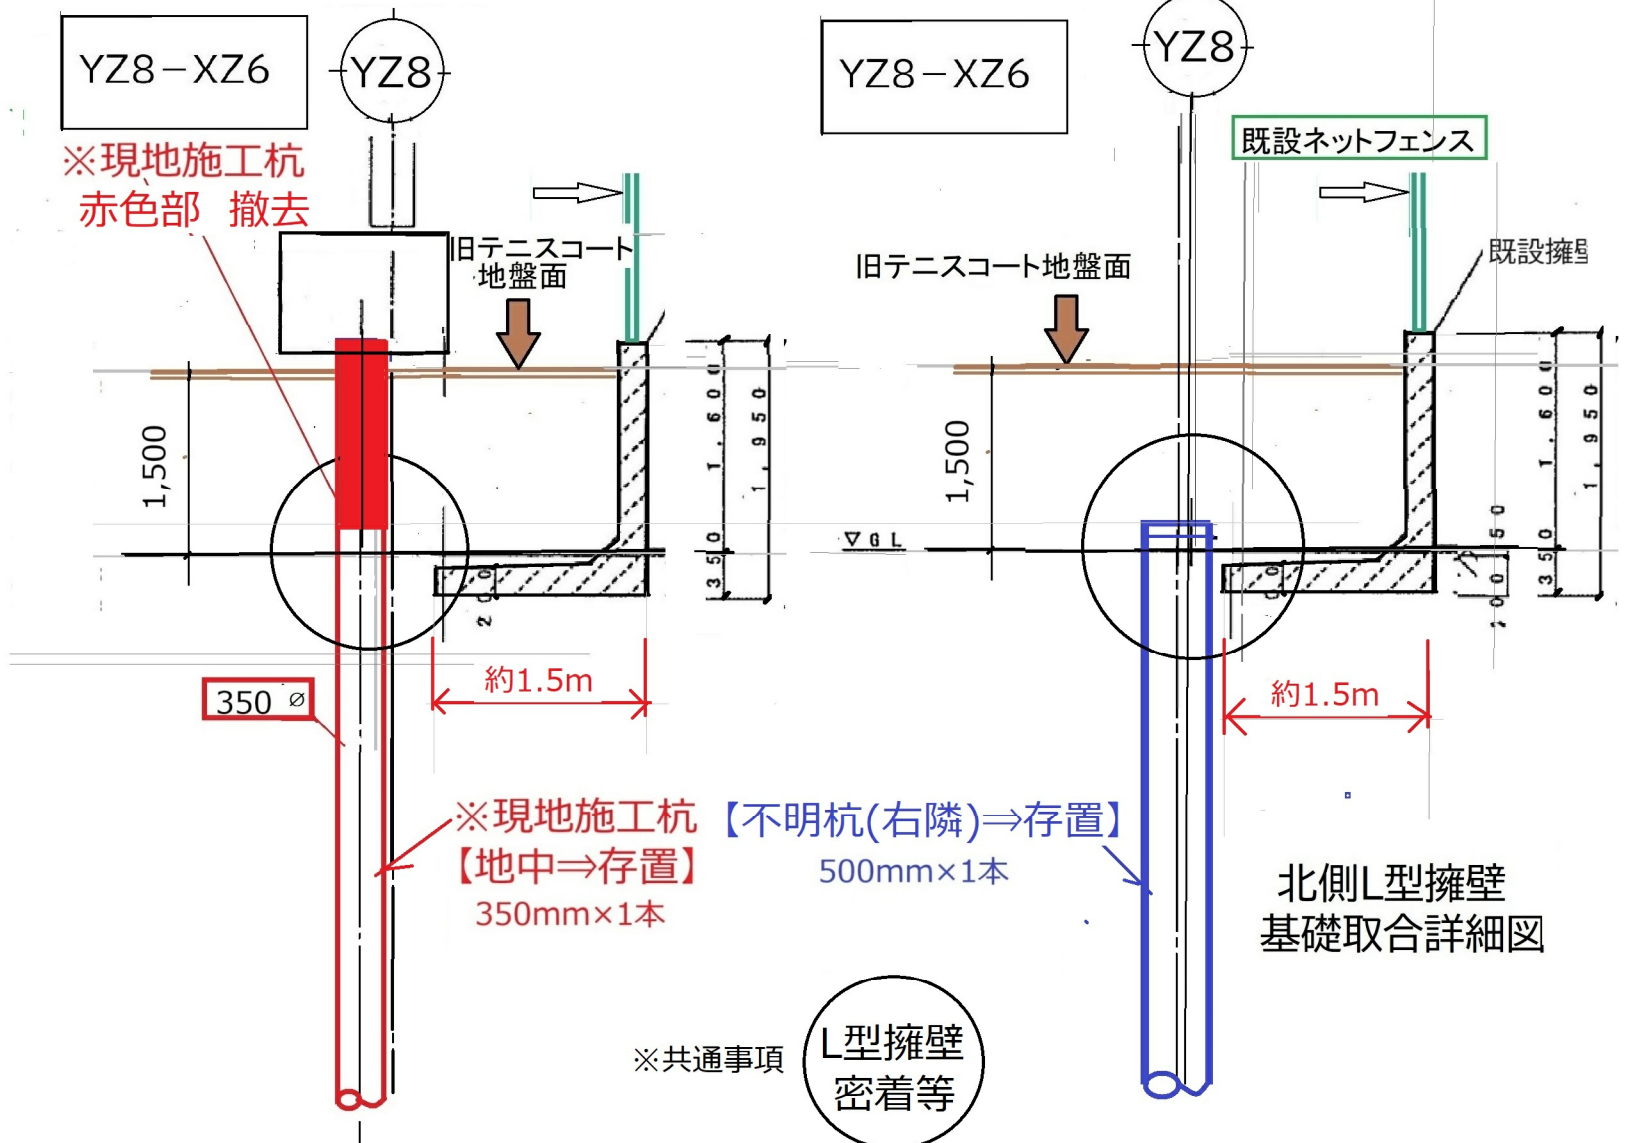

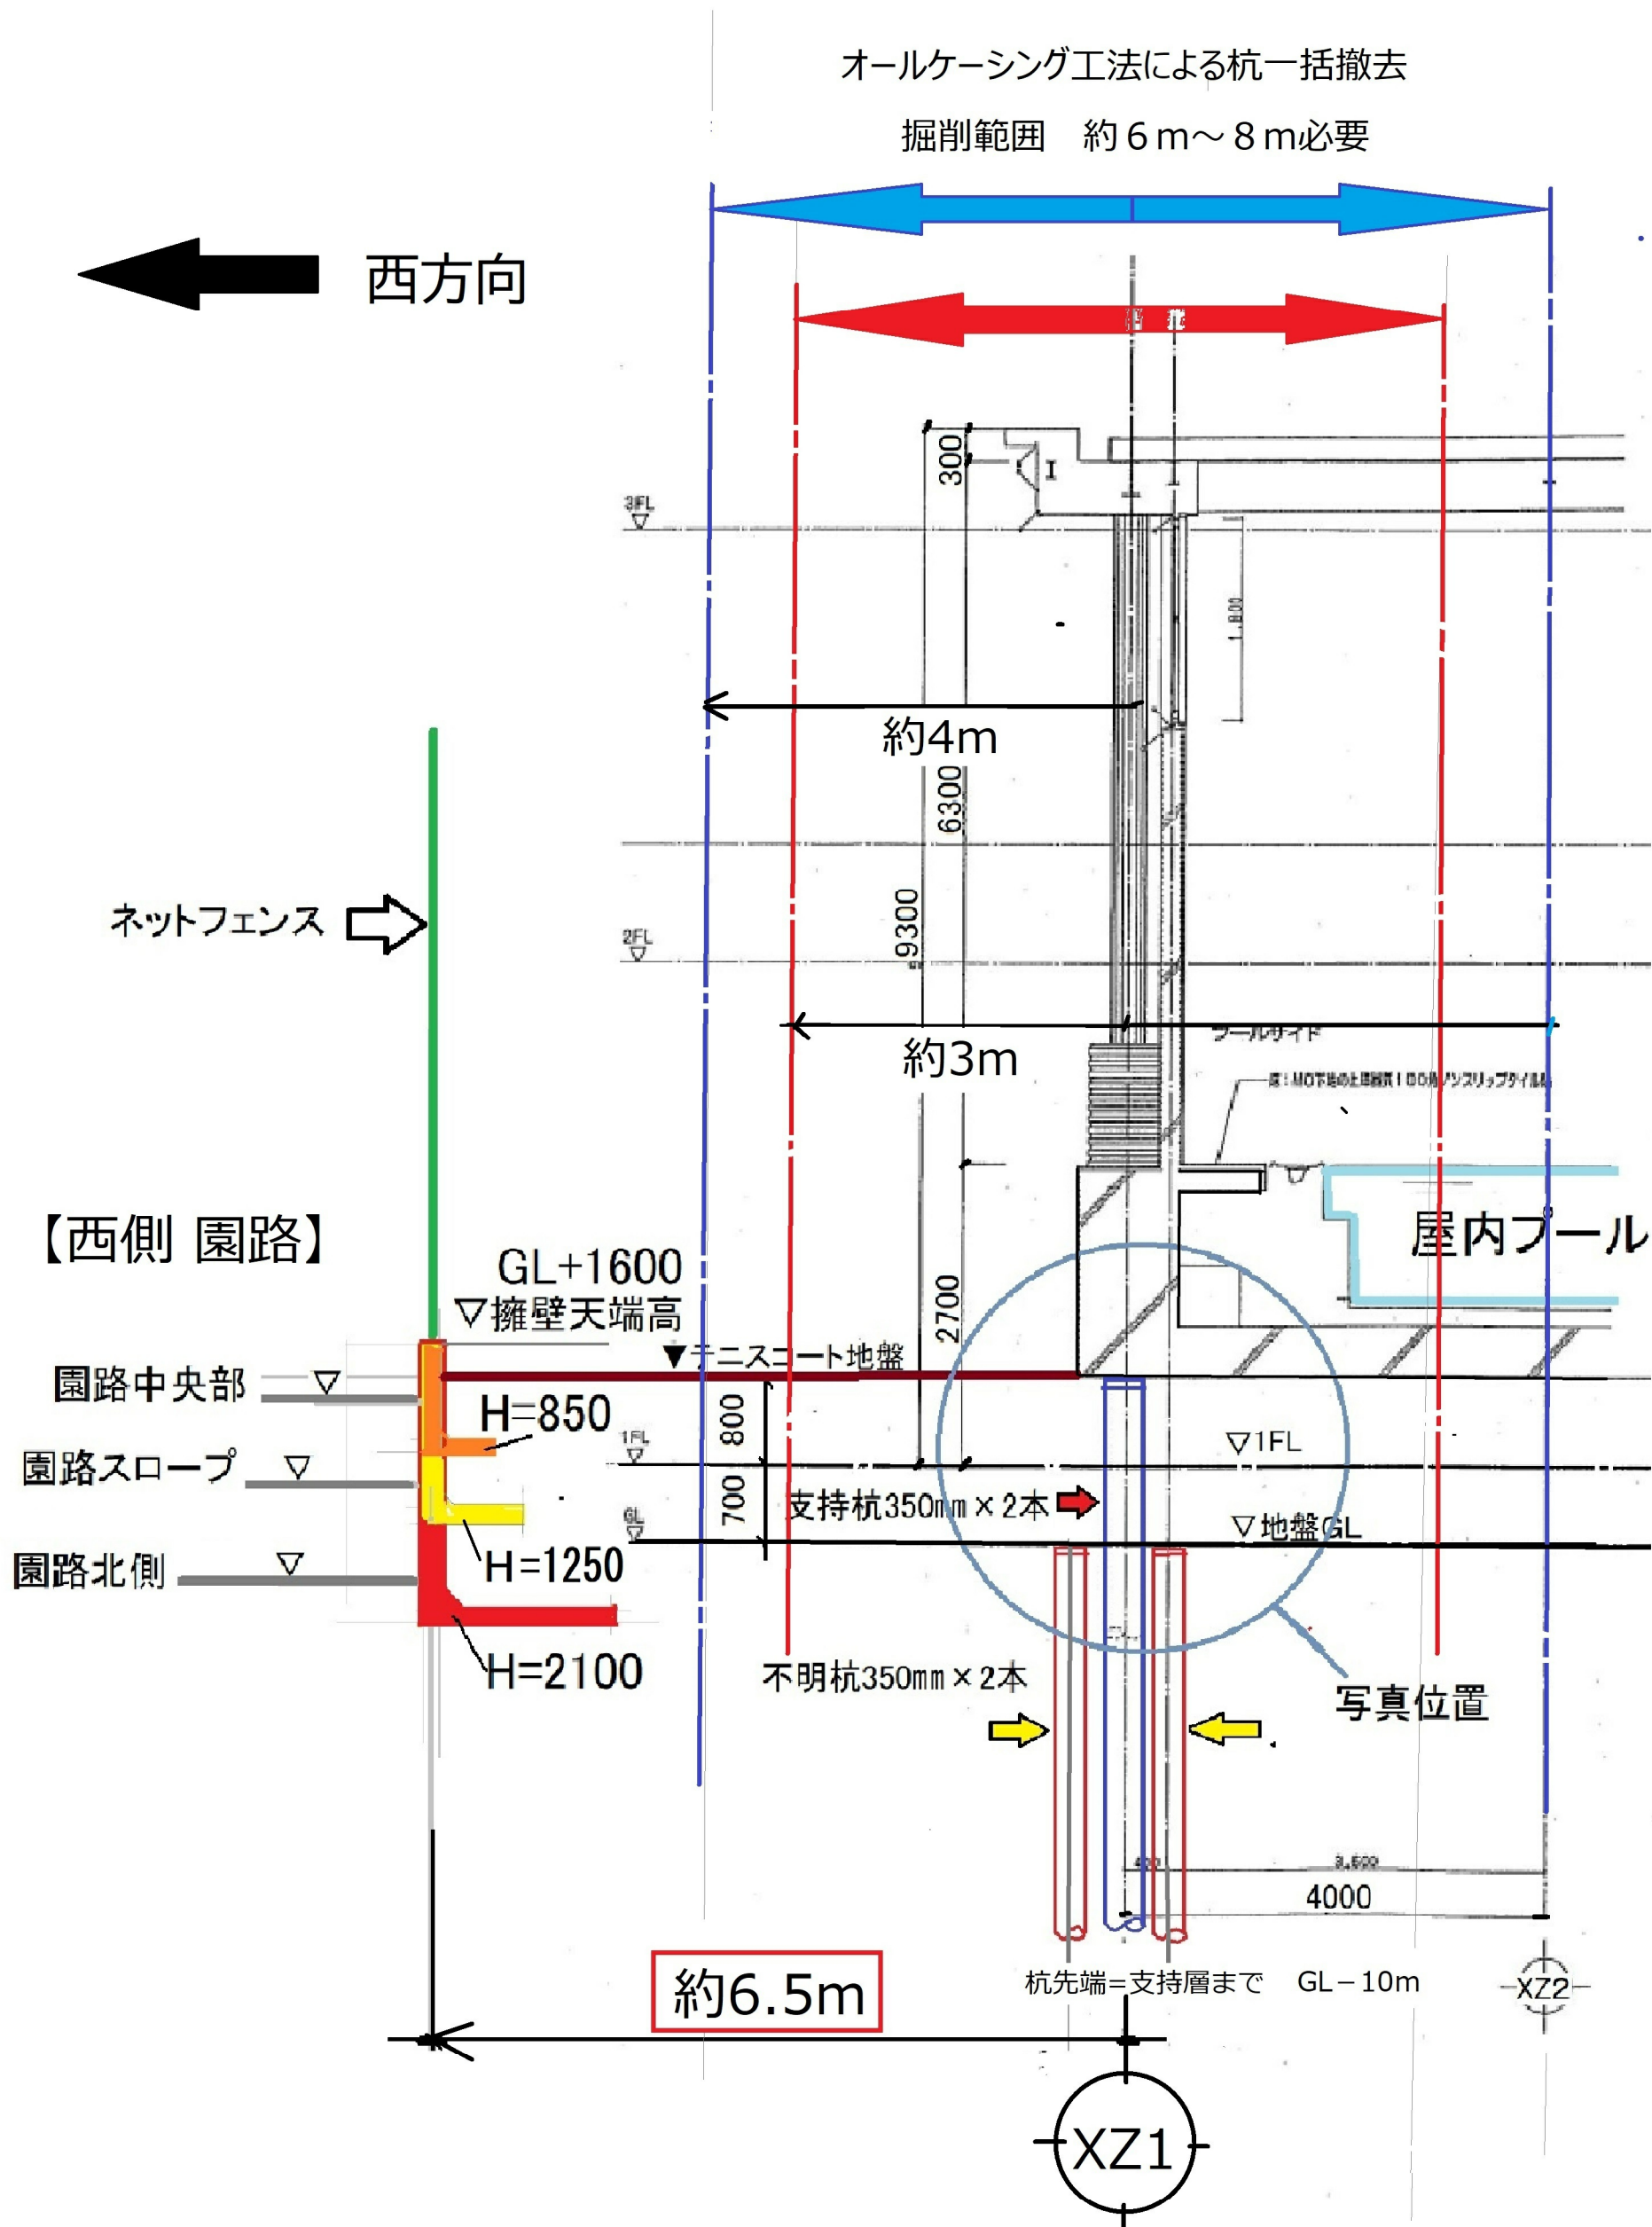

西側 L 型擁壁・不明杭 位置図