


用地実測図原図 S=1/500
尼崎市西川一丁目

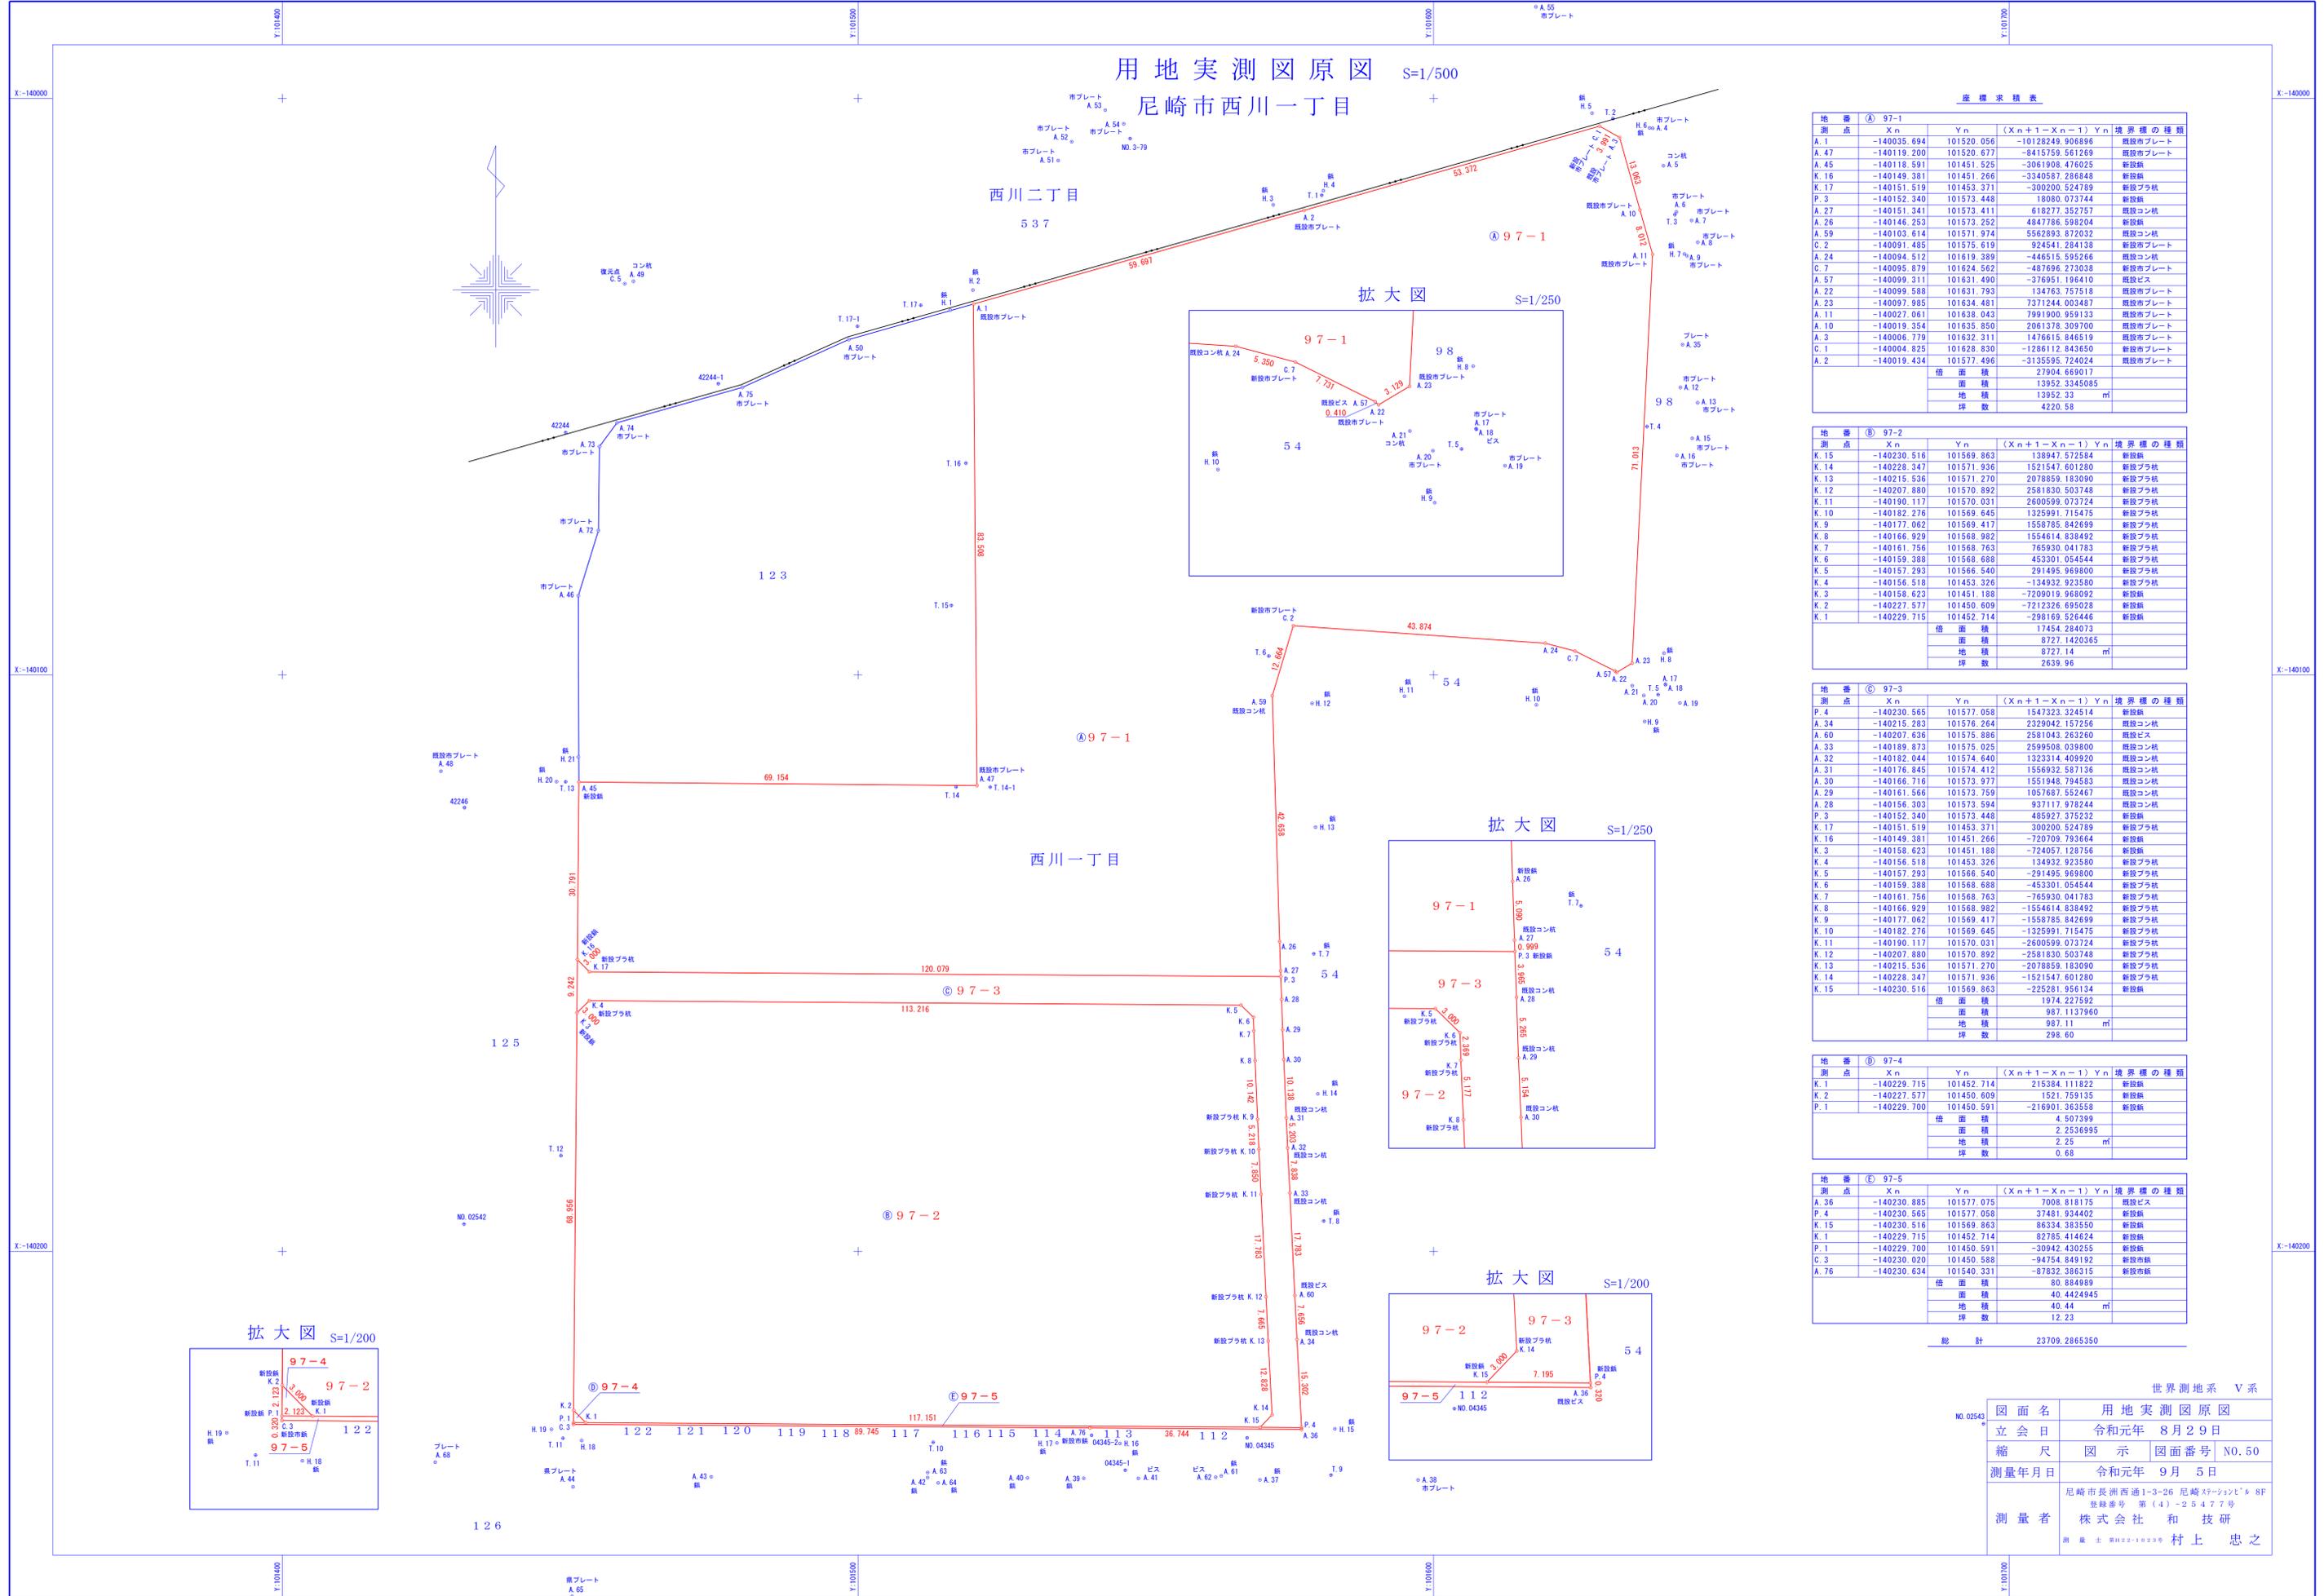

座標求積表

地番	(A) 97-1	(X _n +1-X _{n-1}) Y _n 境界線の種類			
測点	X _n	Y _n	(X _n +1-X _{n-1})	Y _n	境界線の種類
倍面積					27304.669017
面積					13952.3345085
地積					13952.33
坪数					4220.58

座標求積表

地番	(B) 97-2	(X _n +1-X _{n-1}) Y _n 境界線の種類			
測点	X _n	Y _n	(X _n +1-X _{n-1})	Y _n	境界線の種類
倍面積					17454.284073
面積					8727.1420365
地積					8727.14
坪数					2639.96

座標求積表

地番	(C) 97-3	(X _n +1-X _{n-1}) Y _n 境界線の種類			
測点	X _n	Y _n	(X _n +1-X _{n-1})	Y _n	境界線の種類
倍面積					1974.227592
面積					987.1137960
地積					987.11
坪数					298.60

座標求積表

地番	(D) 97-4	(X _n +1-X _{n-1}) Y _n 境界線の種類			
測点	X _n	Y _n	(X _n +1-X _{n-1})	Y _n	境界線の種類
倍面積					4.507399
面積					2.2536995
地積					2.25
坪数					0.68

座標求積表

地番	(E) 97-5	(X _n +1-X _{n-1}) Y _n 境界線の種類			
測点	X _n	Y _n	(X _n +1-X _{n-1})	Y _n	境界線の種類
倍面積					80.884989
面積					40.4424945
地積					40.44
坪数					12.23

総計 23709.2865350

世界測地系 V系

図面名	用地実測図原図
立会日	令和元年 8月29日
縮尺	図示 図面番号 NO.50
測量年月日	令和元年 9月 5日
測量者	尼崎市長洲西通1-3-26 尼崎ステーションビル 8F 登録番号 第(4)-25477号 株式会社 和技研 〒581-0229 村上 忠之