



イ 513 ハ 525 ホ 534
ロ 522 ニ 528

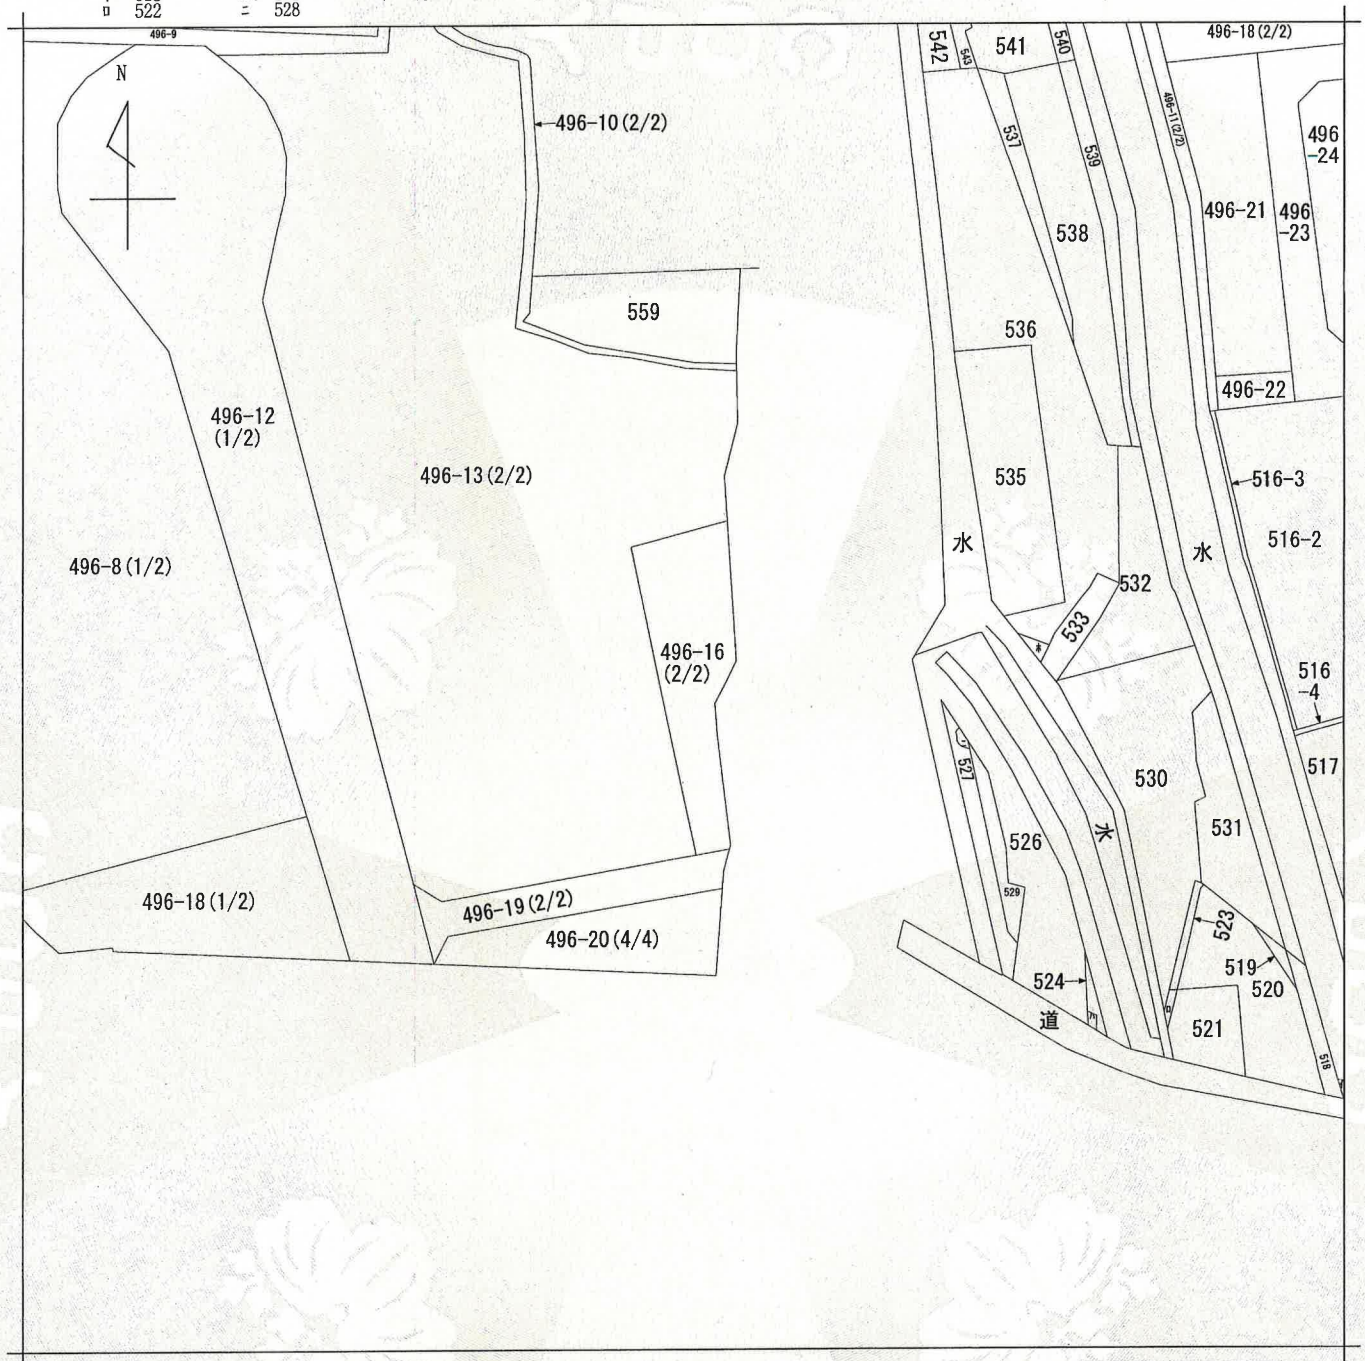

(注) 地図に準ずる図面は、土地の区画を明確にした不動産登記法所定の地図が備え付けられるまでの間、これに代わるものとして備え付けられている図面で、土地の位置及び形状の概略を記載した図面です。

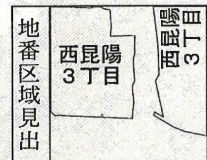

請求部	所在	尼崎市西昆陽三丁目				地番	496番16			
出力縮	縮尺不明	精度区分	座標系番号又は記号	分類	地図に準ずる図面				種類	旧土地台帳附属地図
作成年月日					備付年月日(原図)					補事項

これは地図に準ずる図面に記録されている内容を証明した書面である。


令和7年1月8日
神戸地方支務局尼崎支局
登記官

柿本綾子



請求番号：16-1
(1/2)

公用

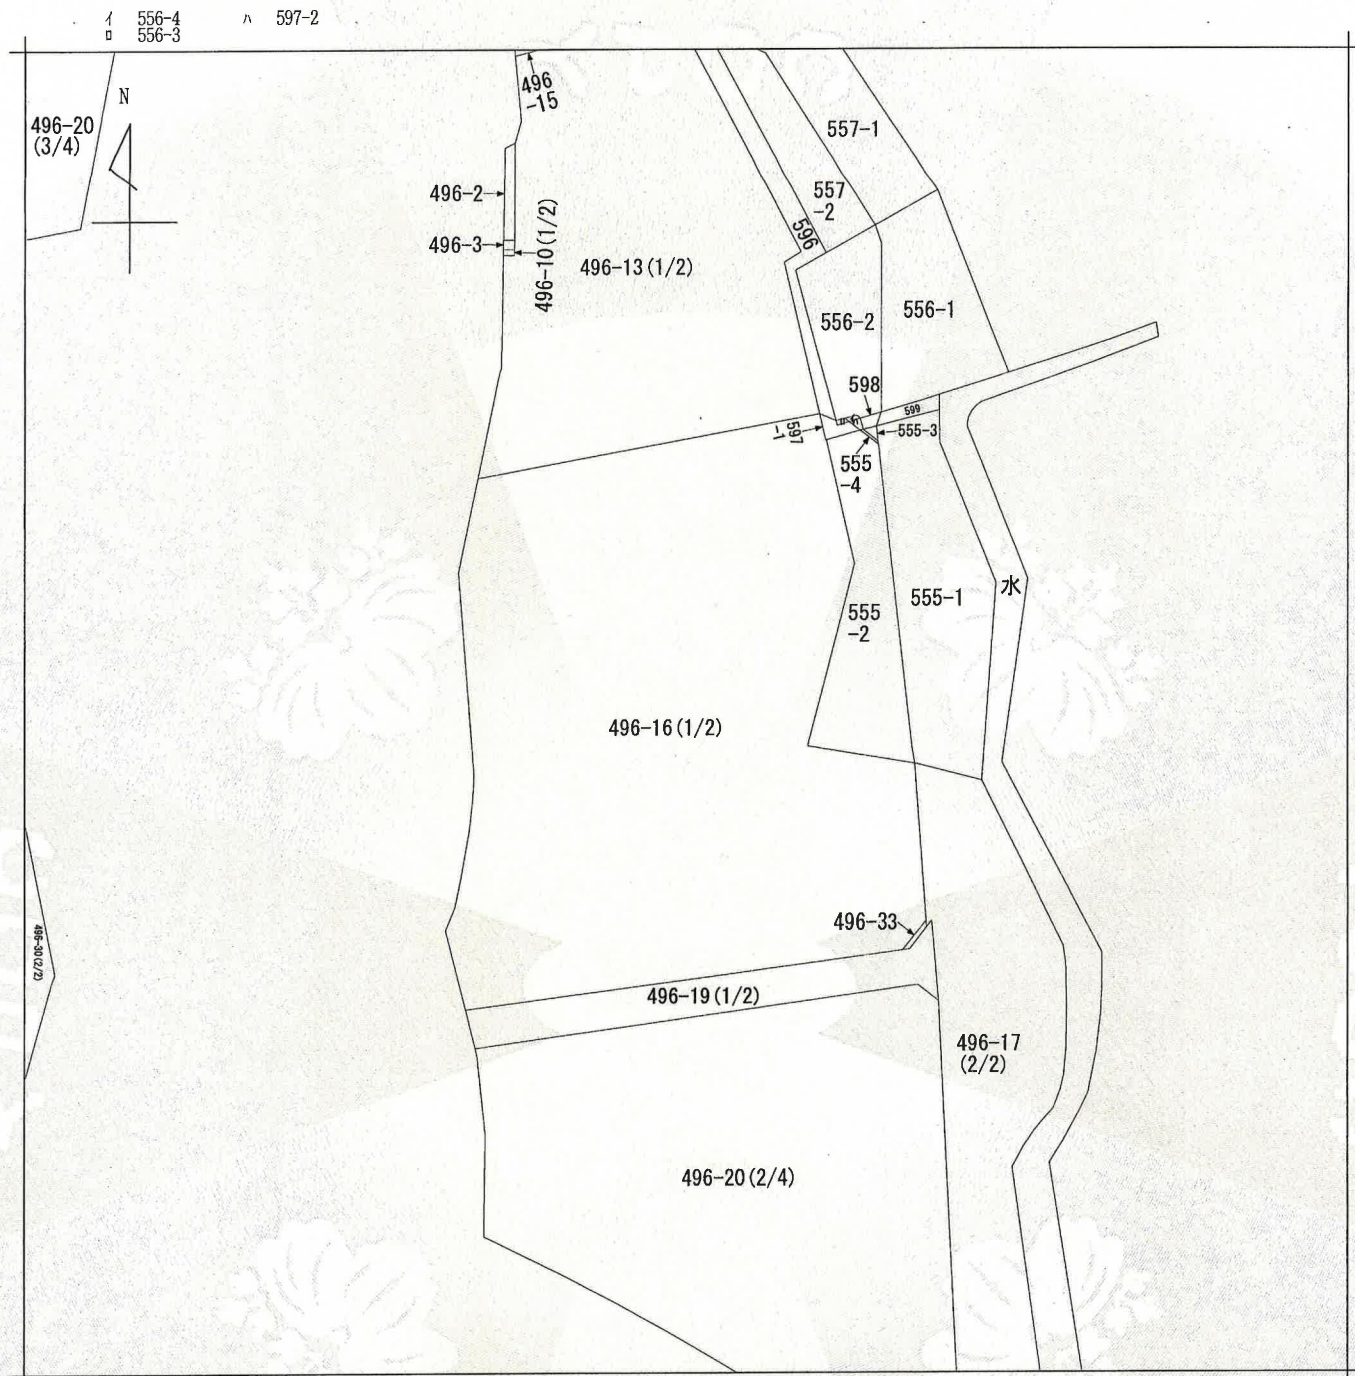

(注) 地図に準ずる図面は、土地の区画を明確にした不動産登記法所定の地図が備え付けられるまでの間、これに代わるものとして備え付けられている図面で、土地の位置及び形状の概略を記載した図面です。



A 西昆陽3丁目

請求部	所在	尼崎市西昆陽三丁目				地番	496番16			
出力縮	縮尺不明	精度区分	座標系又は記号	分類	地図に準ずる図面				種類	旧土地台帳附属地図
作成年月日				備付年月日(原図)				補記事項		

これは地図に準ずる図面に記録されている内容を証明した書面である。

令和7年1月8日
神戸地方方法務局尼崎支局
登記官

柿本綾子



請求番号：16-1
(2/2)

公用