


尼崎市全図 ( )

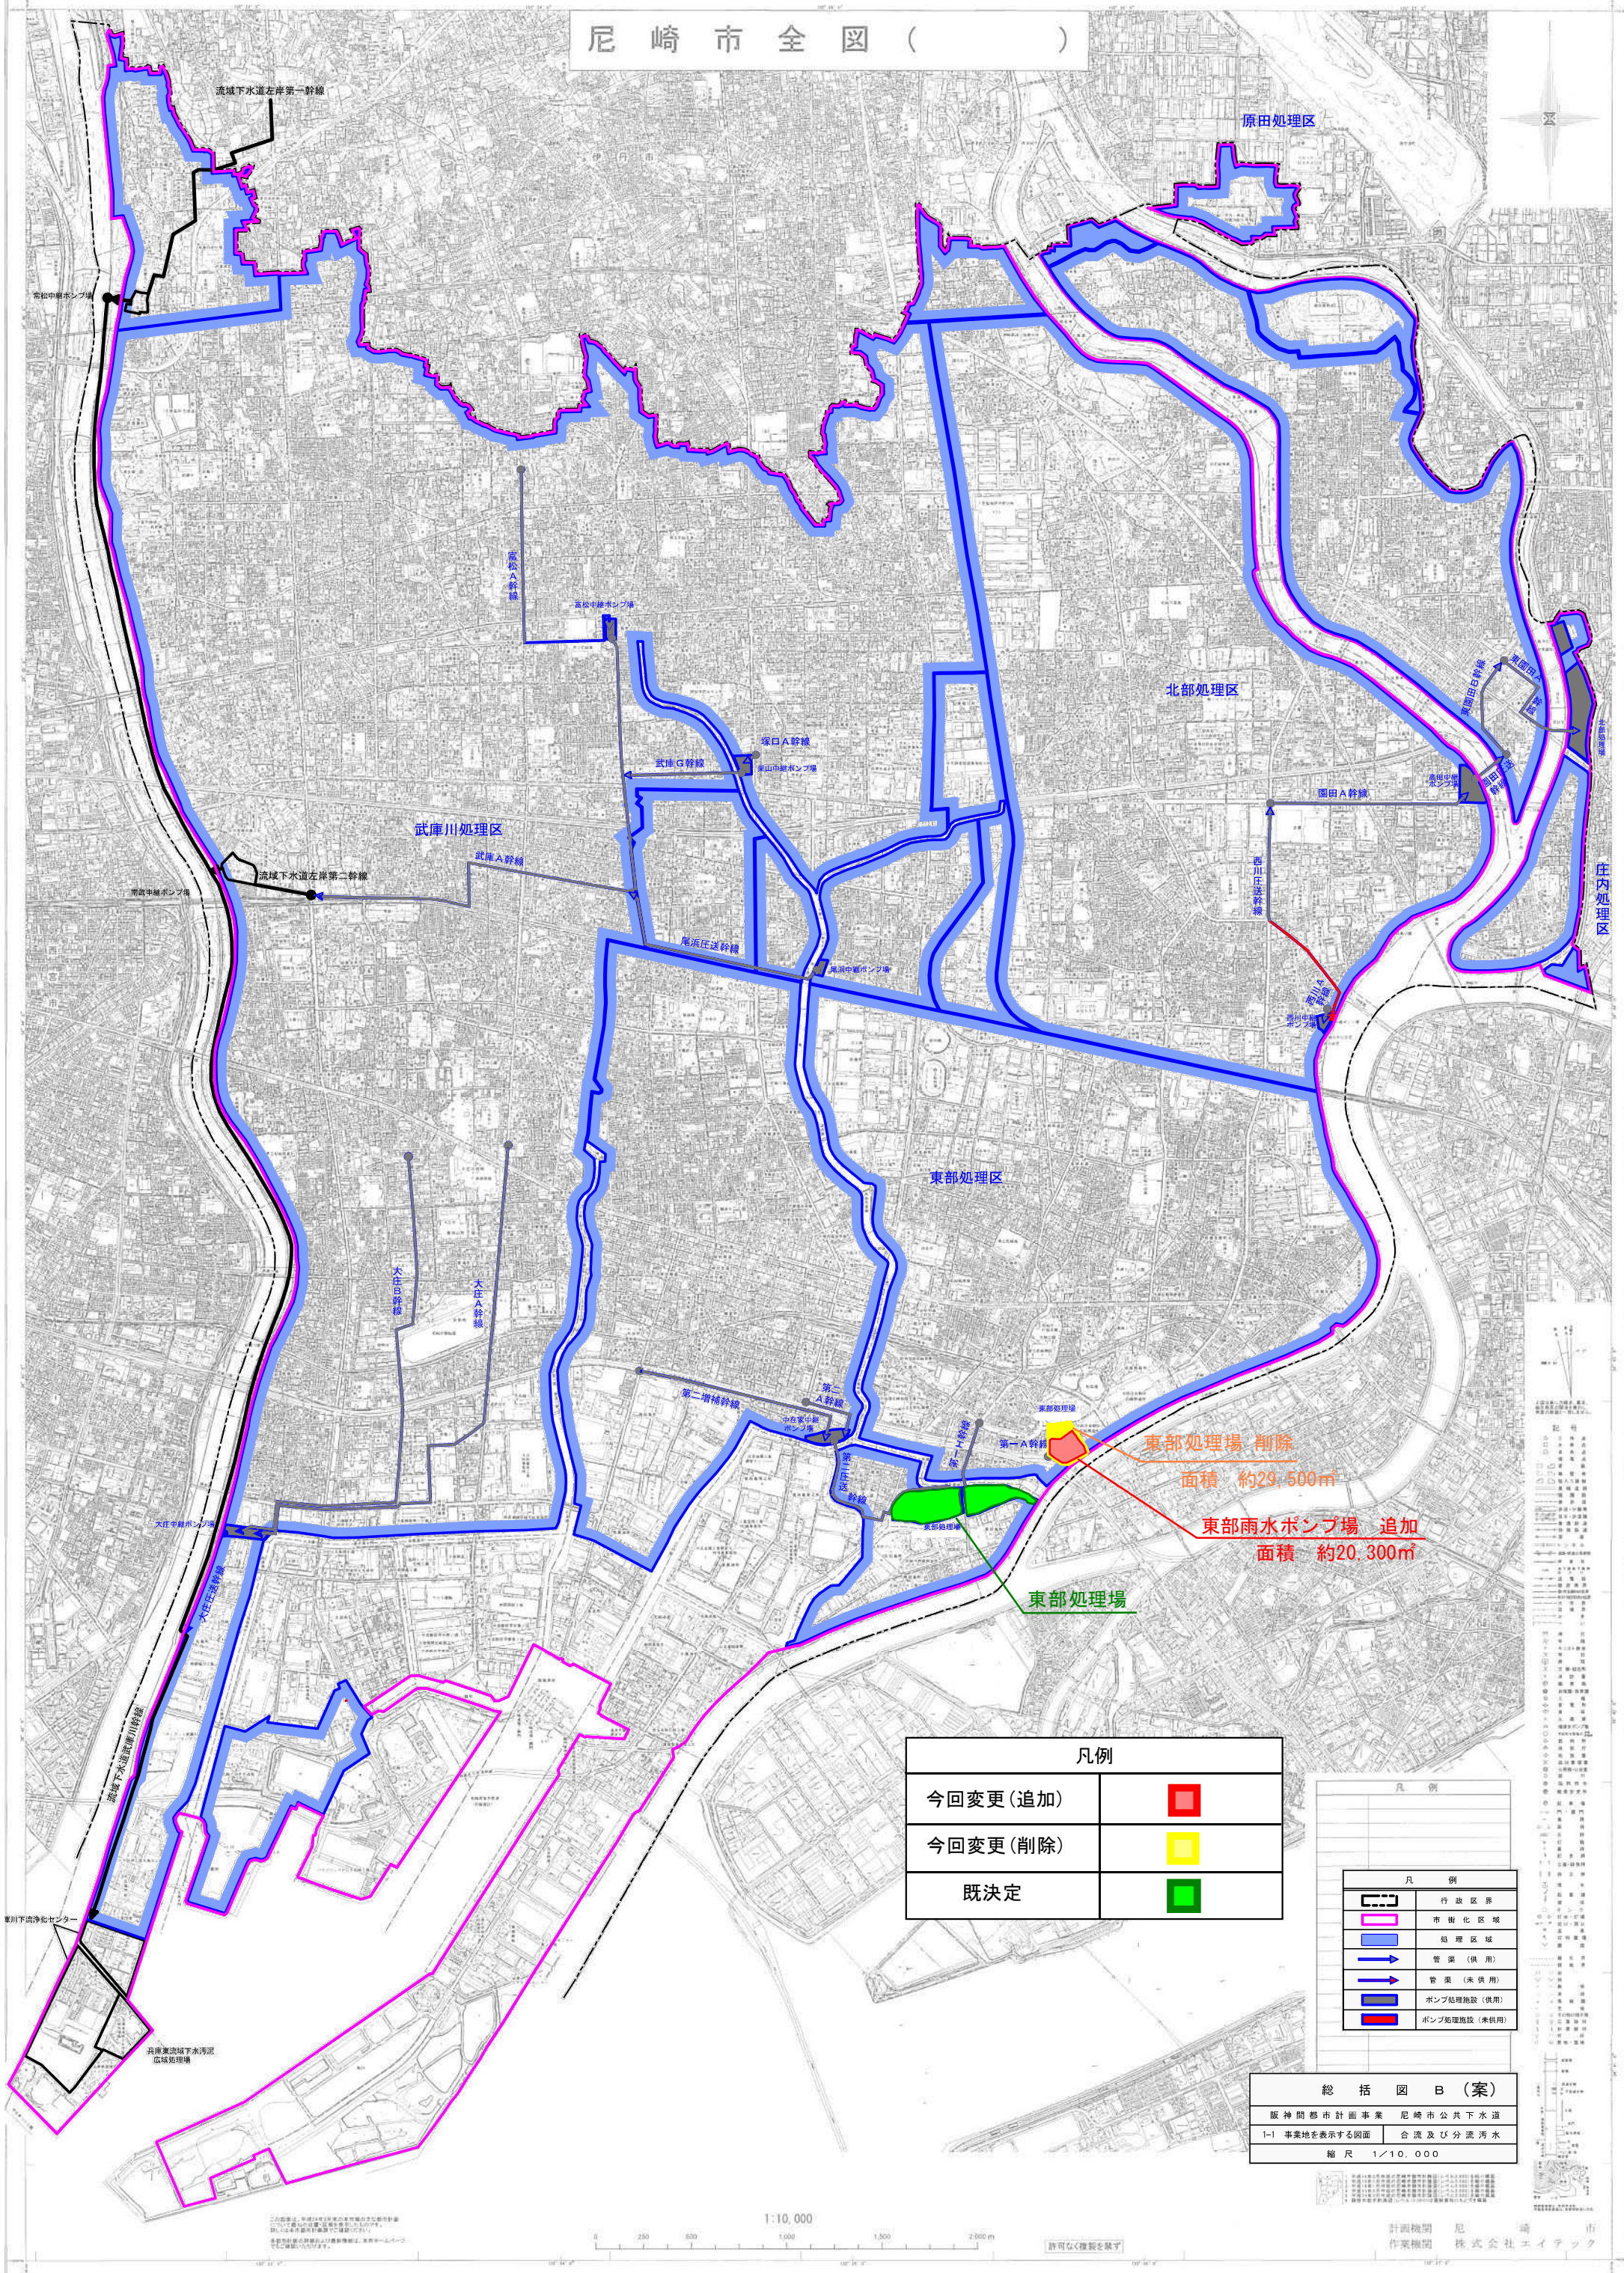

凡例	
今回変更 (追加)	<span style="color: red;">■</span>
今回変更 (削除)	<span style="color: yellow;">■</span>
既決定	<span style="color: green;">■</span>

凡 例	
<span style="border: 1px solid black; display: inline-block; width: 10px; height: 10px;"></span>	行政 区 界
<span style="border: 1px solid magenta; display: inline-block; width: 10px; height: 10px;"></span>	市 街 化 区 域
<span style="border: 1px solid blue; display: inline-block; width: 10px; height: 10px;"></span>	給 水 区 域
<span style="color: blue;">→</span>	管 渠 (供 用)
<span style="color: blue;">→</span>	管 渠 (未 供 用)
<span style="background-color: blue; display: inline-block; width: 10px; height: 10px;"></span>	ポンプ処理施設 (供用)
<span style="background-color: red; display: inline-block; width: 10px; height: 10px;"></span>	ポンプ処理施設 (未供用)

総 括 図 B (案)	
阪 神 間 都 市 計 画 事 業	尼 崎 市 公 共 下 水 道
1-1 事 業 地 を 表 示 す る 図 面	合 流 及 び 分 流 汚 水
縮 尺 1/10,000	

この図面は、平成18年度第1期都市計画事業の成果を示すもので、  
図面に記載の事業は、必ずしも実施されるものではありません。  
事業の実施状況は、別途公表されるものとします。

1:10,000  
0 250 500 1,000 1,500 2,000 m

許可なく複製を禁ず

計画機関 尼 崎 市  
作業機関 株式会社エイテック