


尼崎市全図 ()

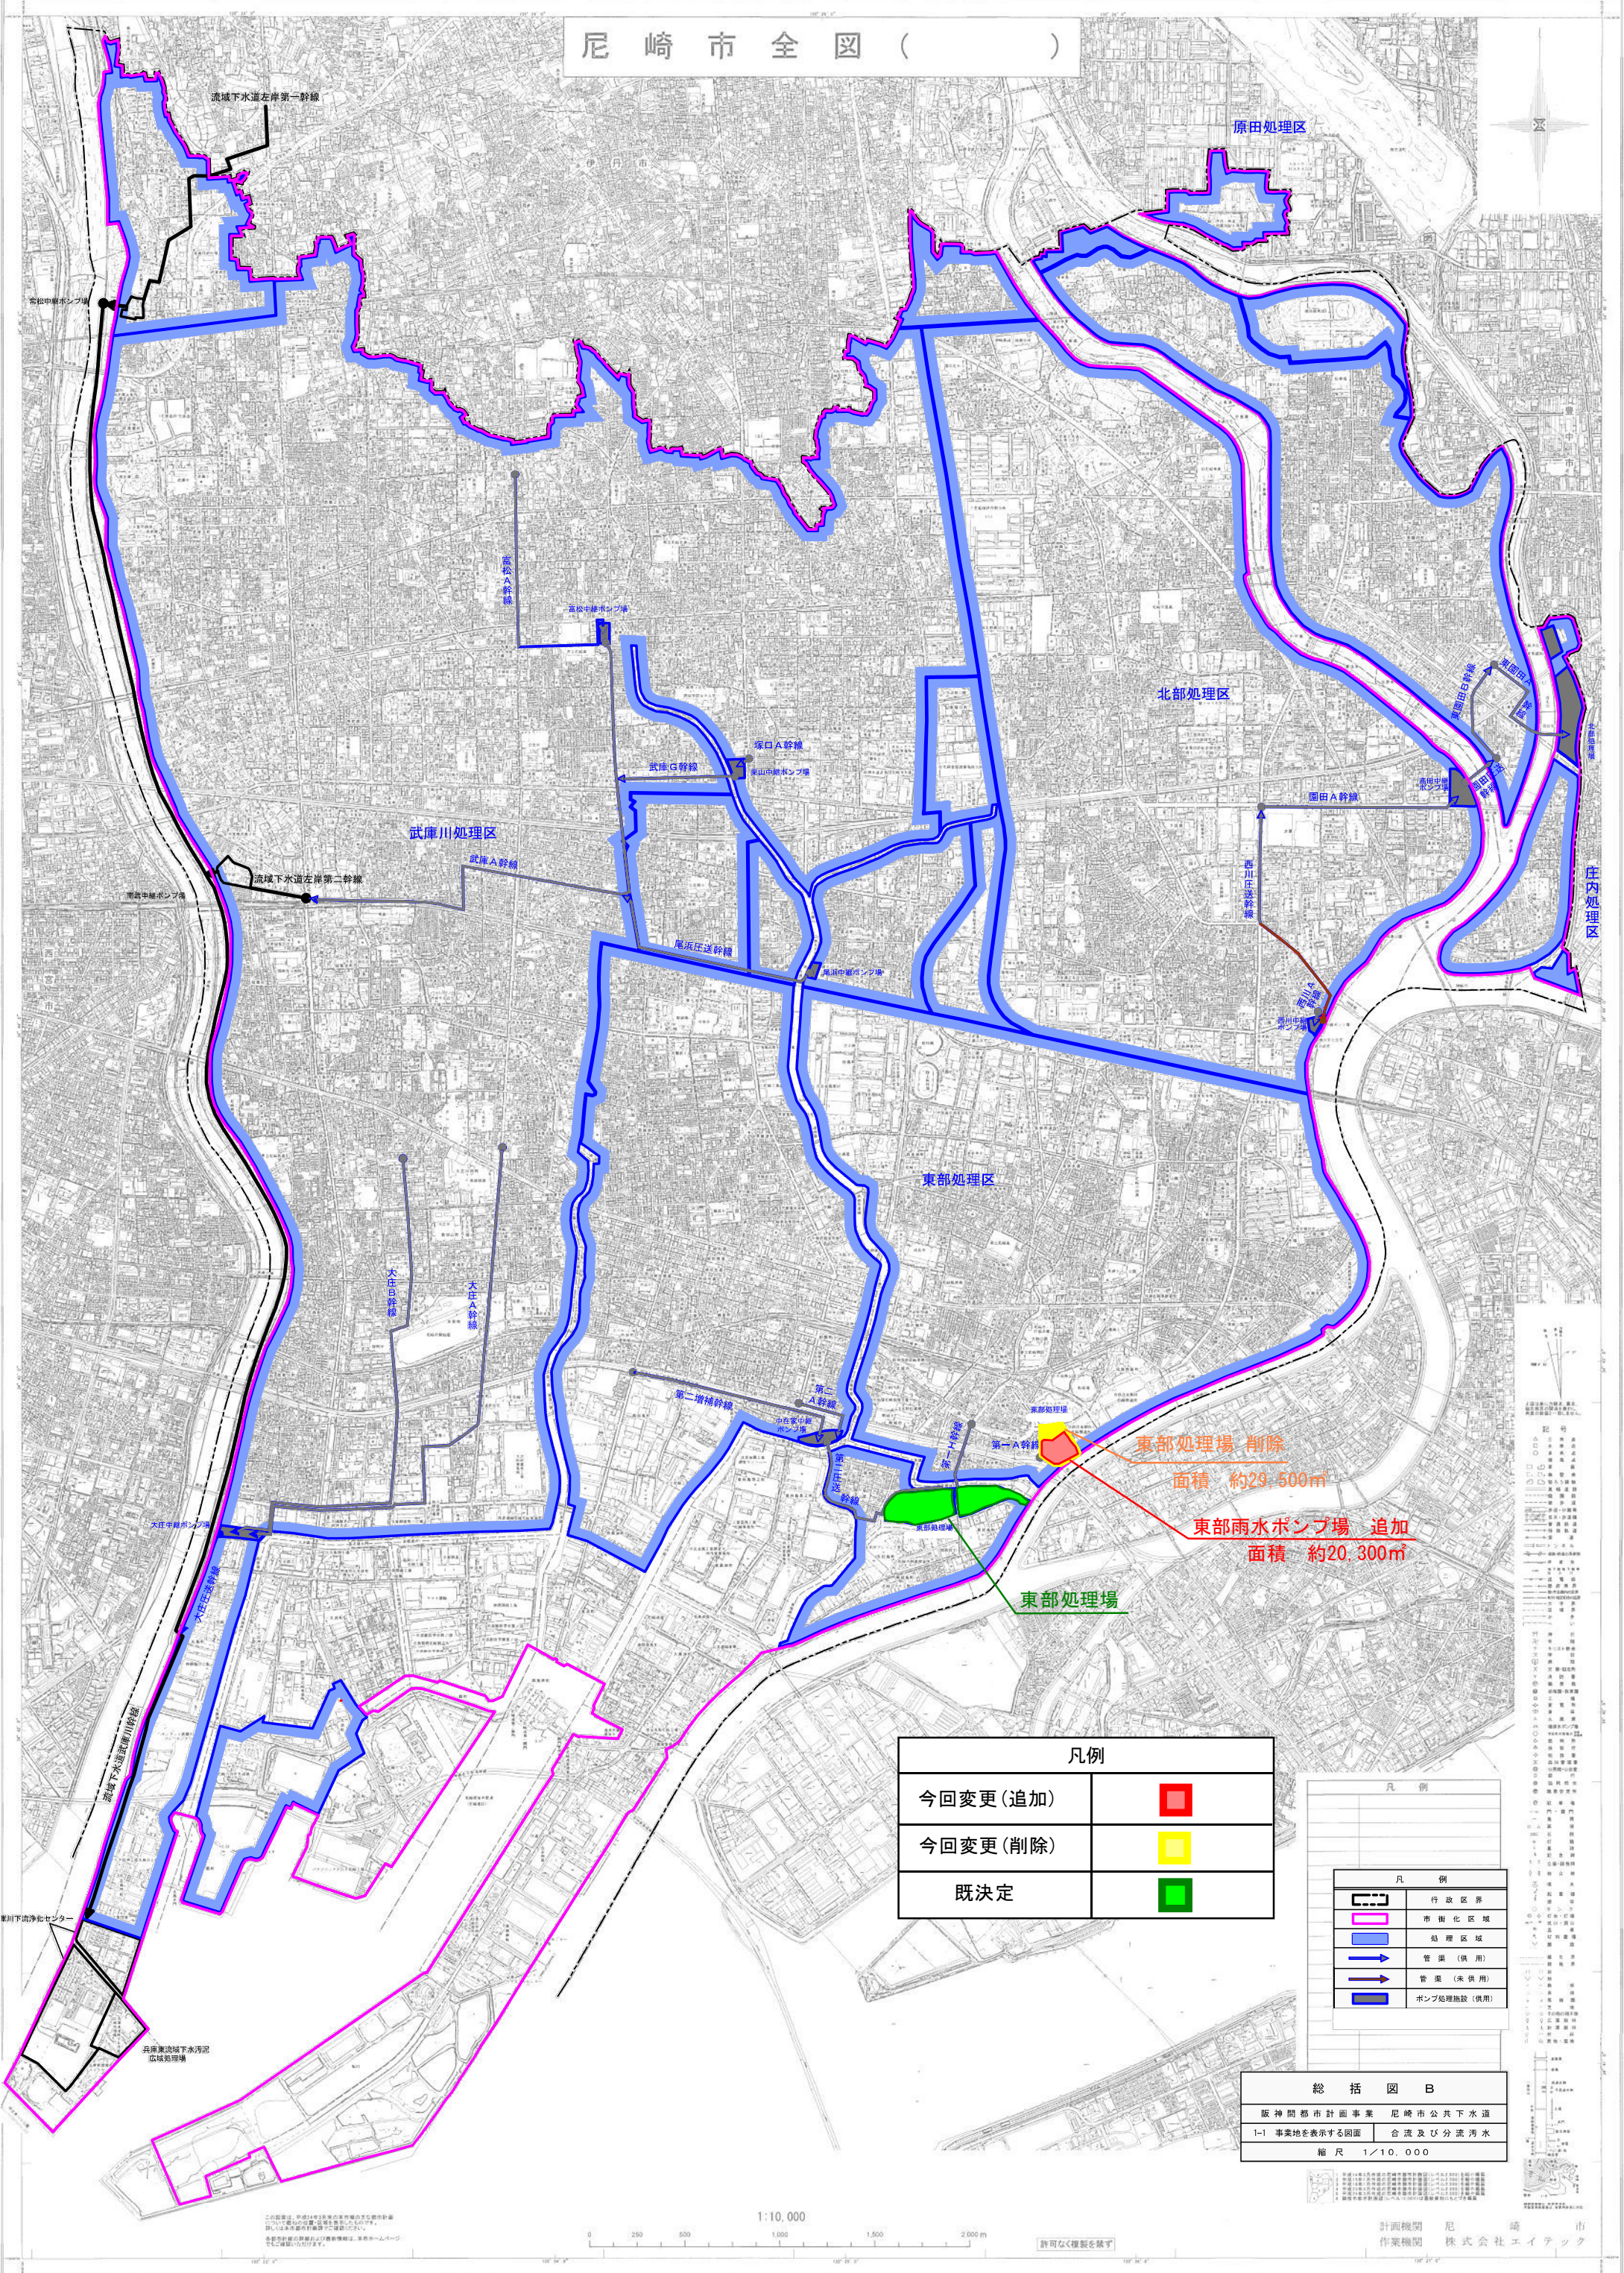

凡例	
今回変更(追加)	■
今回変更(削除)	■
既決定	■

凡例	
行政区界	---
市街化区域	■
処理区域	■
管渠(供用)	→
管渠(未供用)	→
ポンプ処理施設(供用)	■

総括図 B
 阪神間都市計画事業 尼崎市公共下水道
 1-1 事業地を表示する図面 合流及び分岐污水
 縮尺 1/10,000

1:10,000

